


BARONIESTRAAT - BOXTEL

SCHETSONTWERP

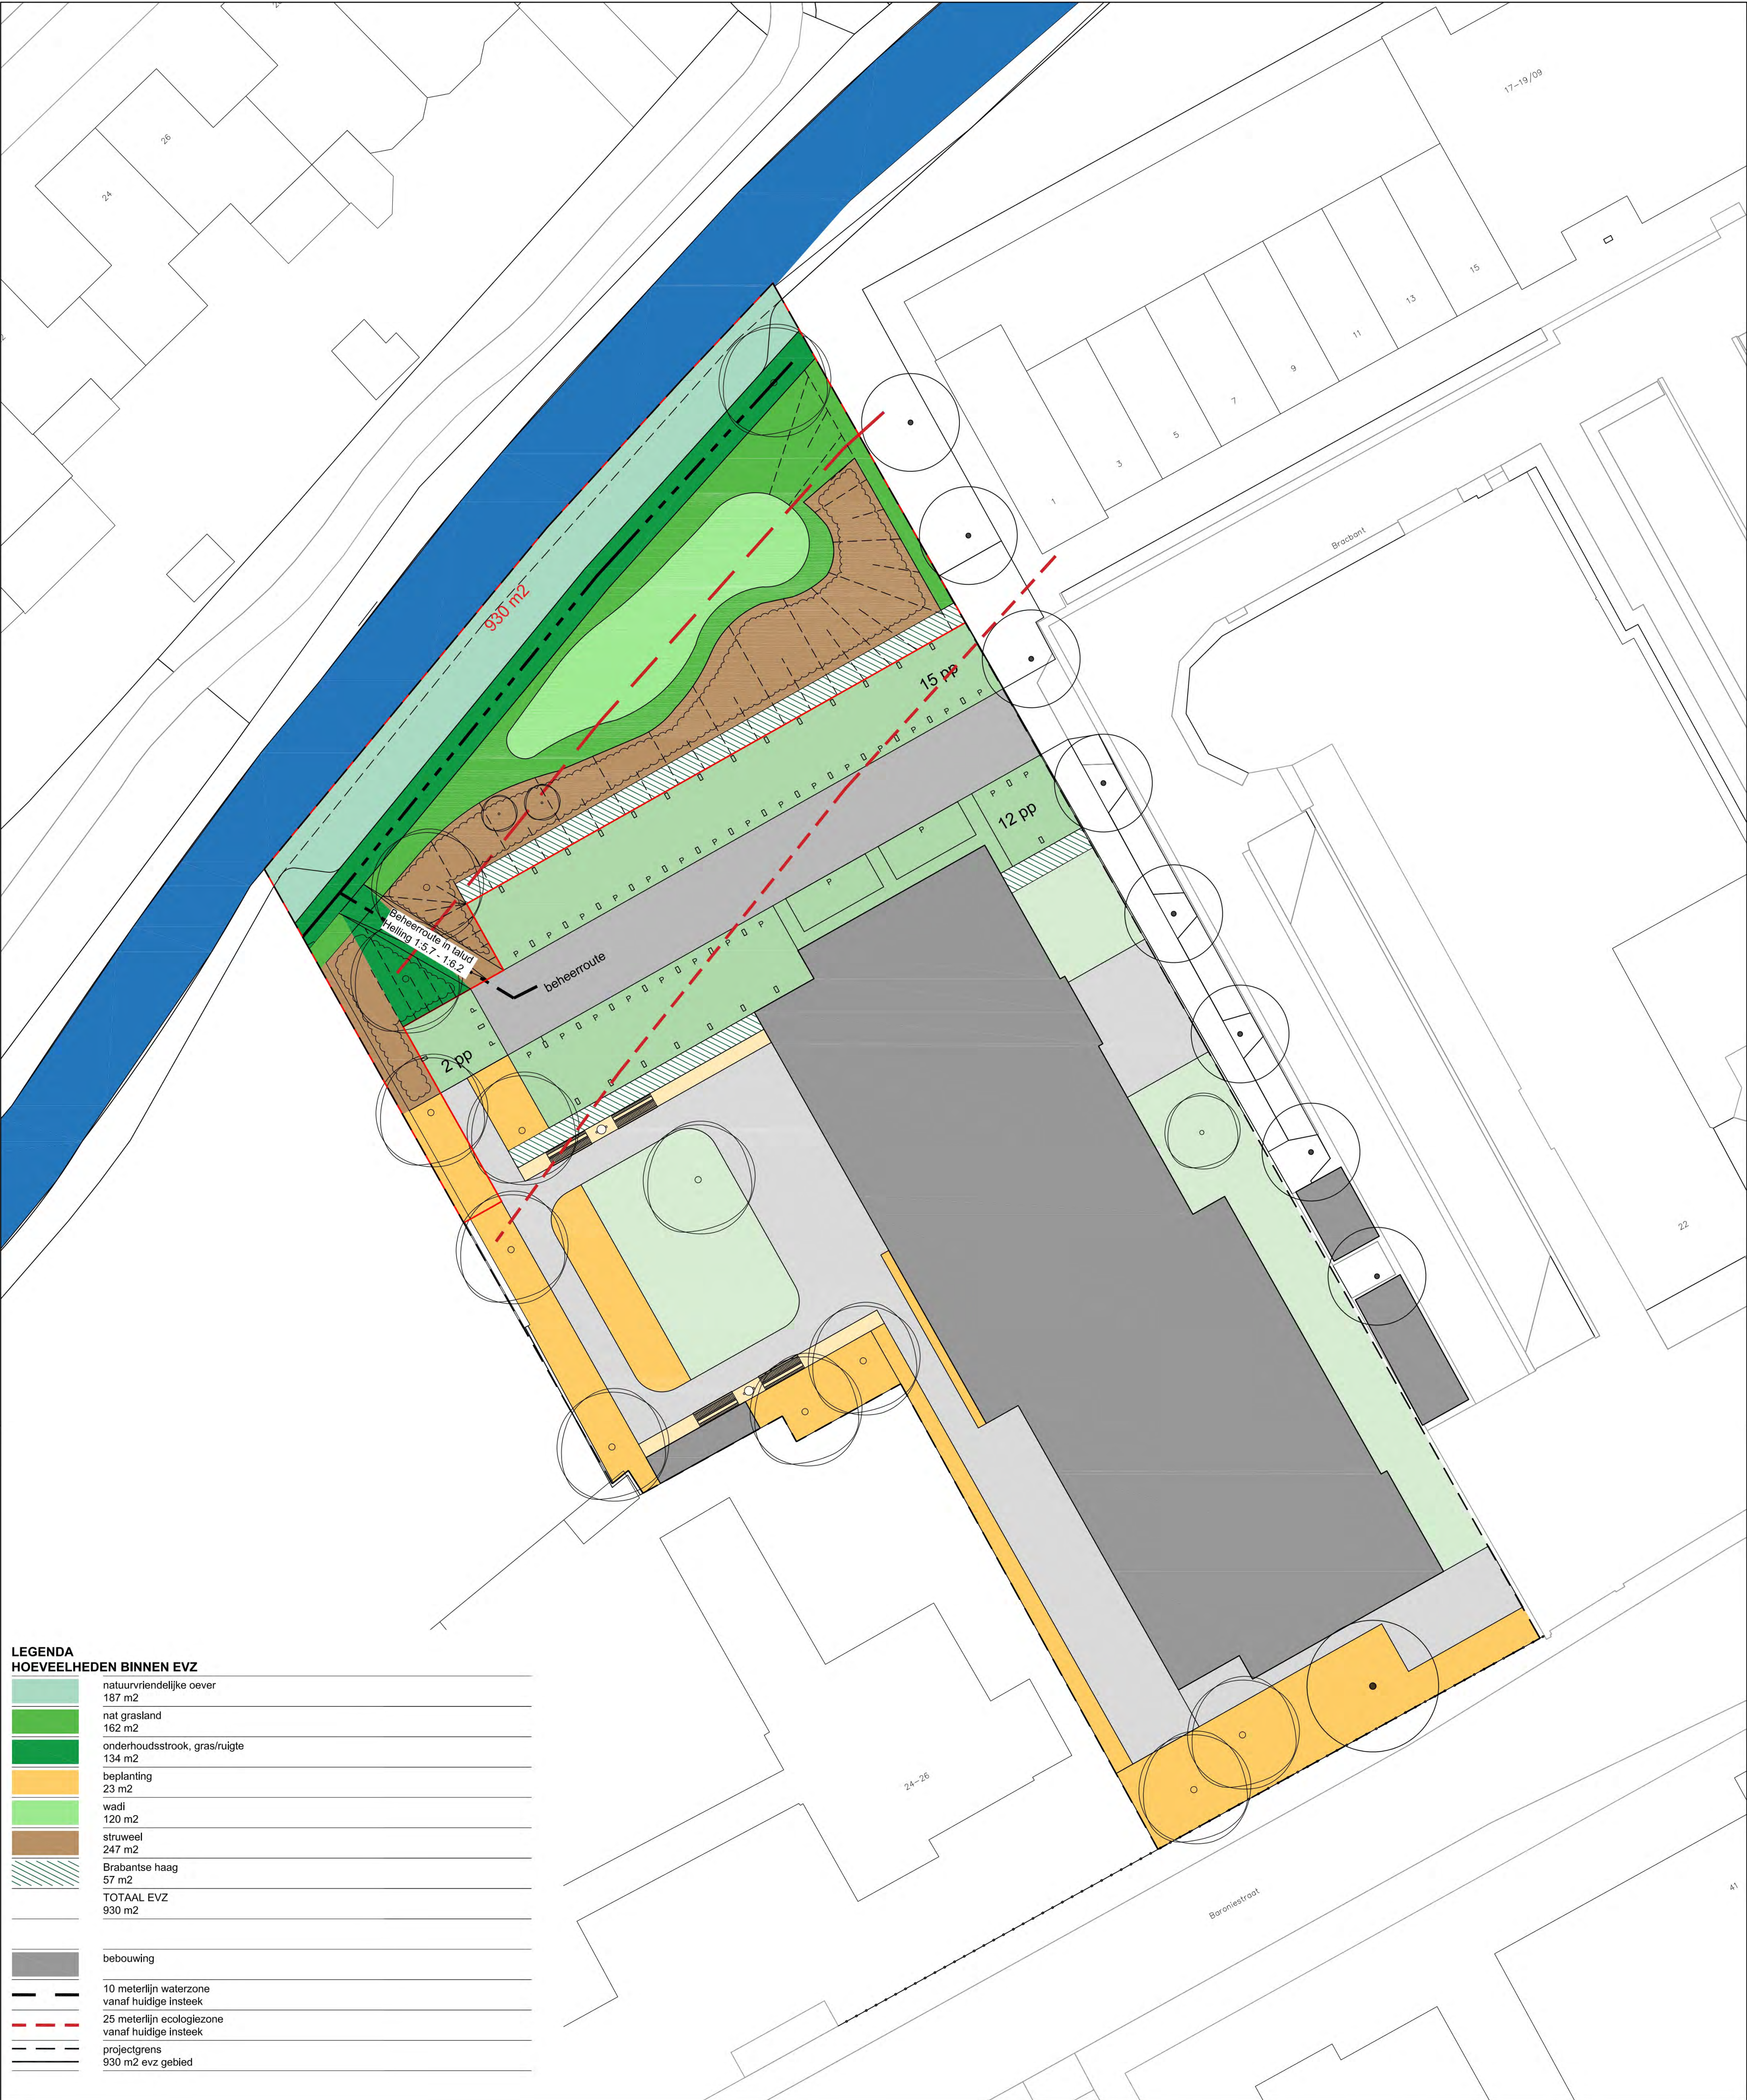

LEGENDA

HOEVEELHEDEN BINNEN EVZ

	natuurvriendelijke oever
	187 m2
	nat grasland
	162 m2
	onderhoudsstrook, gras/ruigte
	134 m2
	bepanting
	23 m2
	wadi
	120 m2
	struweel
	247 m2
	Brabantse haag
	57 m2
	TOTAAL EVZ
	930 m2
	bebouwing
	10 meterlijn waterzone
	vanaf huidige insteek
	25 meterlijn ecologiezone
	vanaf huidige insteek
	projectgrens
	930 m2 evz gebied

0 20 m



3041.03

werknnummer

HOEV

bladnummer

project
plaats
tekening
schaal
versie 1
versie 2

BARONIESTRAAT
BOXTEL
SCHETSONTWERP

1:200
11-07-2023
23-10-2023

AS
RL

MTD
LANDSCHAPSARCHITECTEN