


Bijlage
Geurberekeningen

2

Bijlage I: Vaste afstanden

Onderzoek geur Ontwikkeling Selissen te Boxtel - Geurhinder

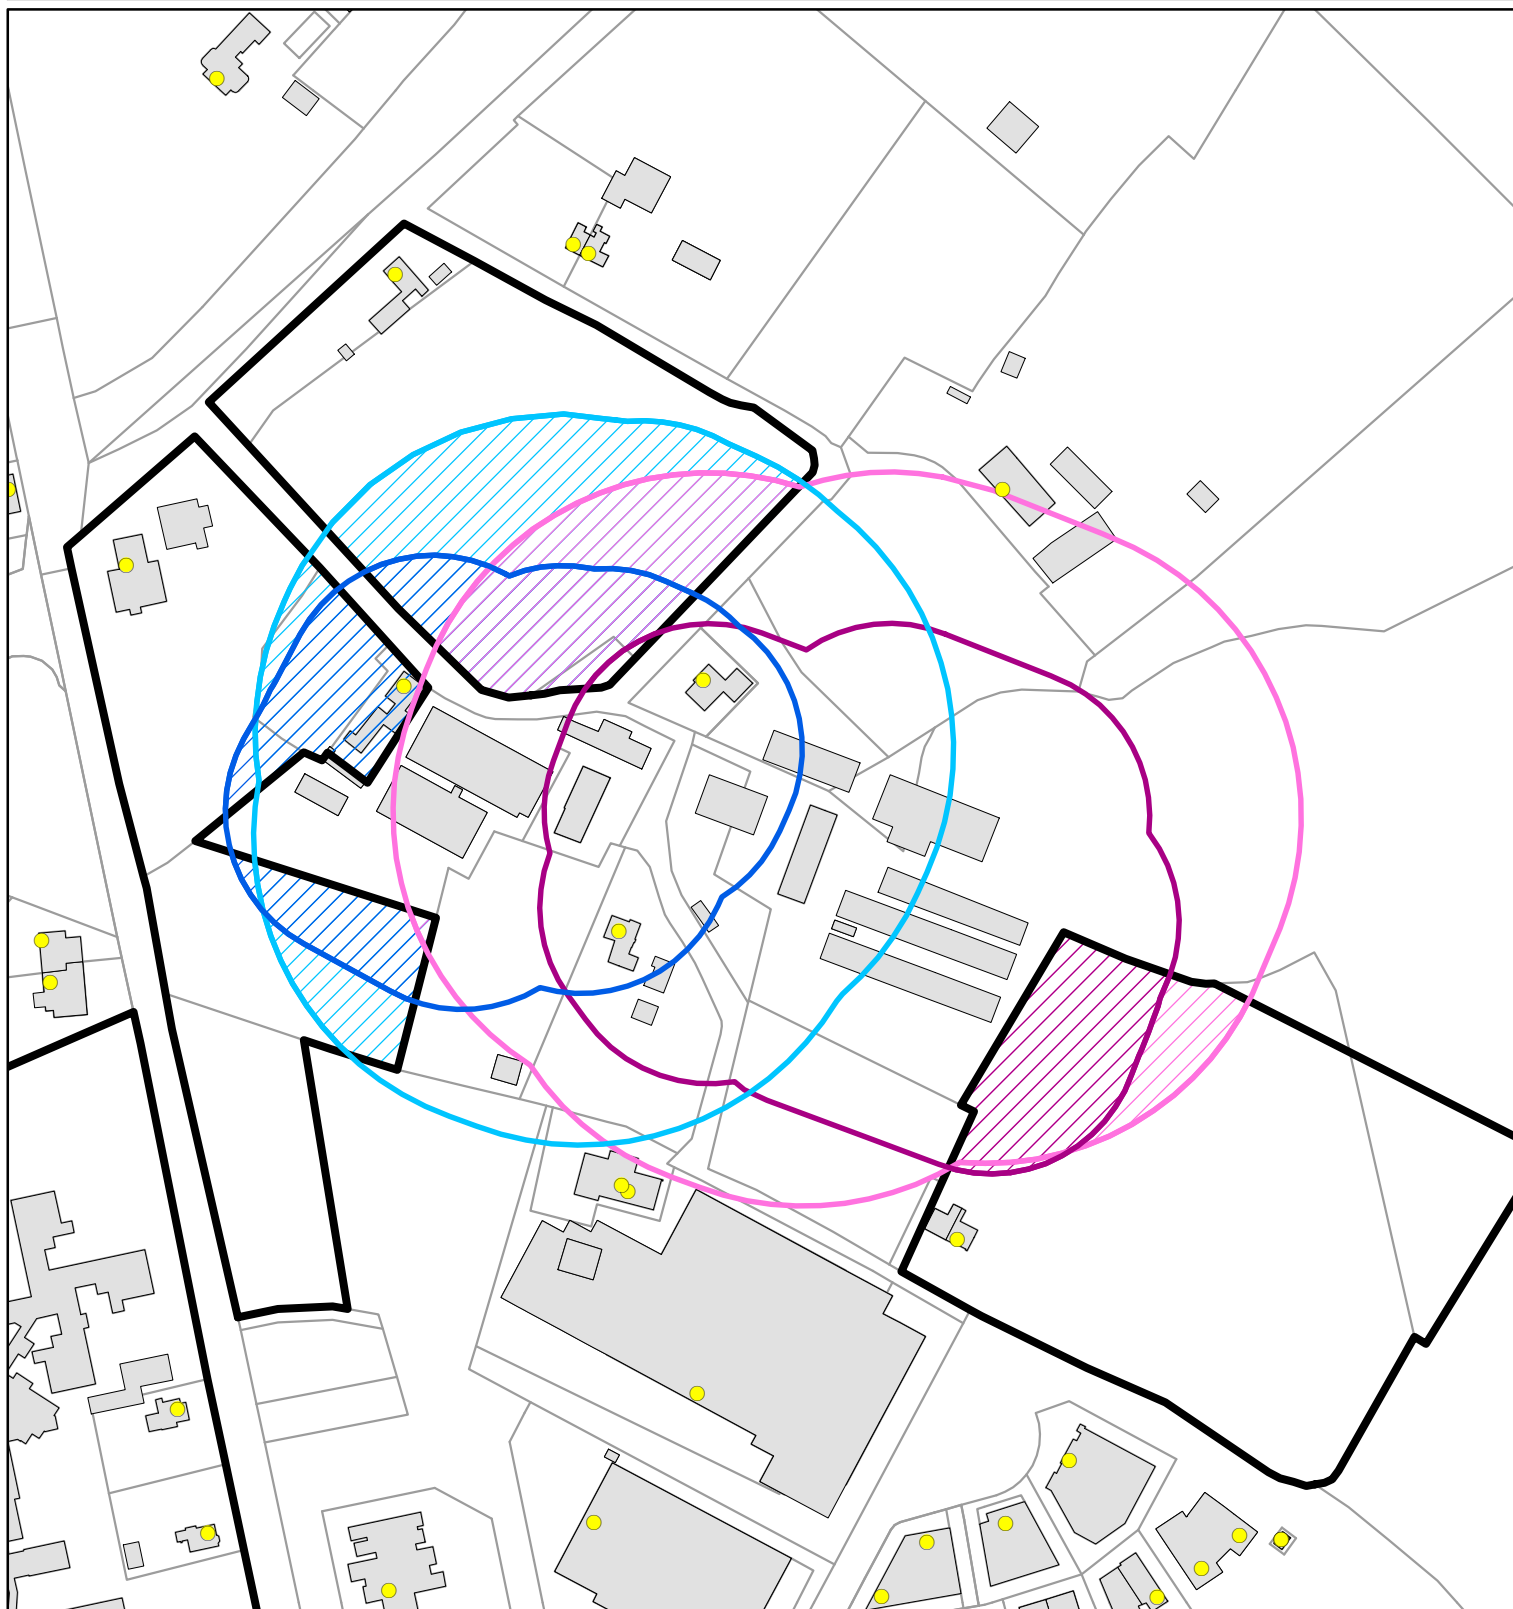

Legenda

● Geurgevoelige objecten (BAG)


- 50m om stallen Selissen 2
- 100m om rundveestallen Selissen 2
- 50m om stallen Selissen 5
- 100m om rundveestallen Selissen 5

Schaal 1:2,500

0 15 30 60 90 120 150 Meter



Onderzoek geur Ontwikkeling Selissen te Boxtel - Geurhinder

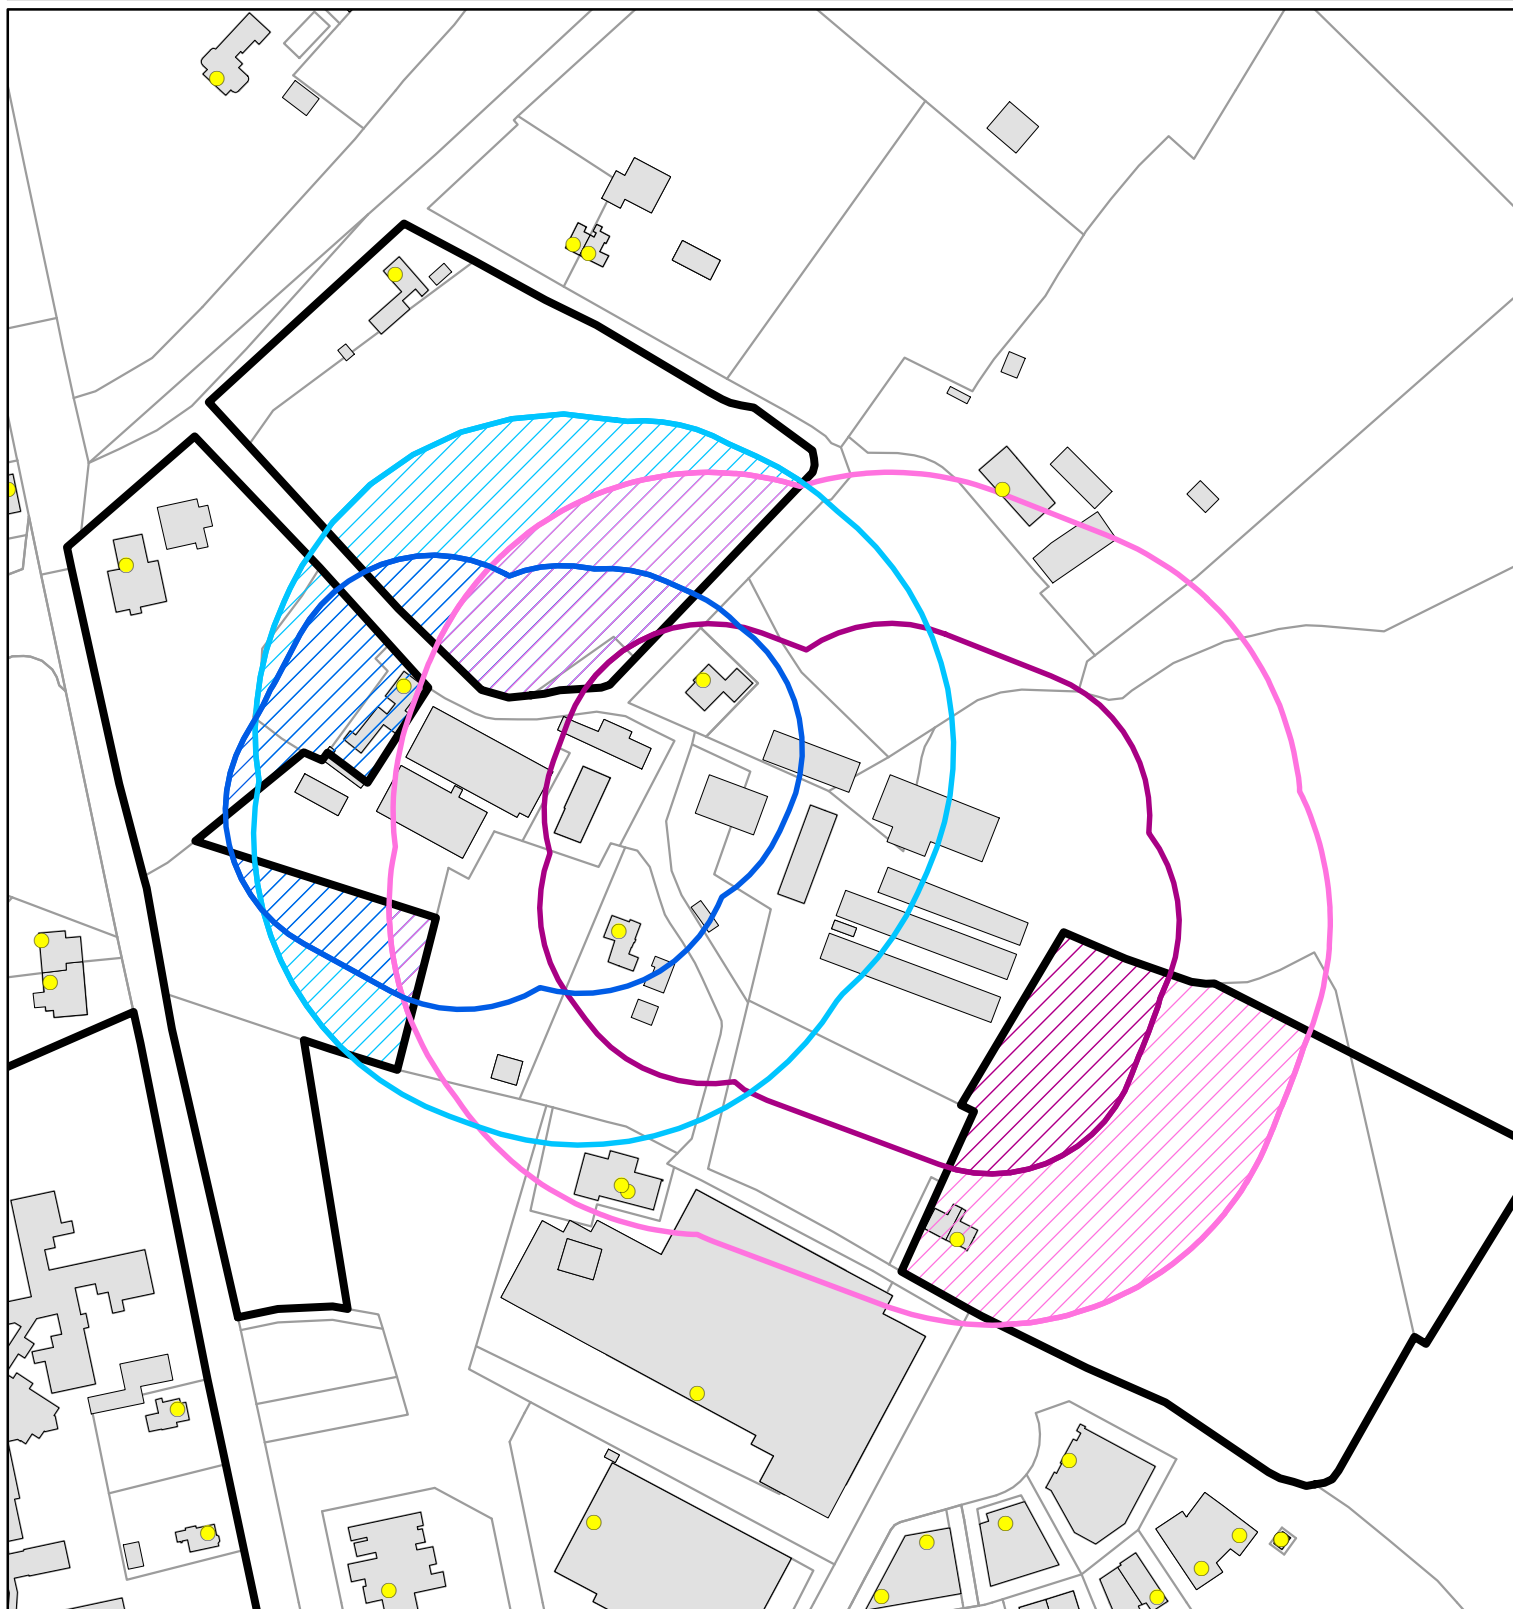

Legenda

● Geurvoelige objecten (BAG)

-  50m om stallen Selissen 2
-  100m om rundveestallen Selissen 2
-  50m om stallen Selissen 5
-  100m om stallen Selissen 5

Schaal 1:2,500

0 15 30 60 90 120 150 Meter




Bijlage II: Voorgrondbelasting

Invoergegevens voorgrondberekeningen

150544	401772	3.3	3.63	0.46	4	13524	13524	Selissen 2 stal 3
150532	401760	5.5	3.63	0.42	4	11776	11776	Selissen 2 stal 4
150708	401733	3.36	3.27	0.35	4	6145.8	6145.8	Selissen 5 stal 4
150697	401716	3.26	3.1	0.35	4	4552.4	4552.4	Selissen 5 stal 5
150686	401711	5.72	3.96	0.56	4	5303.3	5303.3	Selissen 5 stal 6
150624	401727	1.5	1.5	0.5	0.4	6.8	6.8	Selissen 5 stal 7

Onderzoek geur Ontwikkeling Selissen te Boxtel - Geurhinder

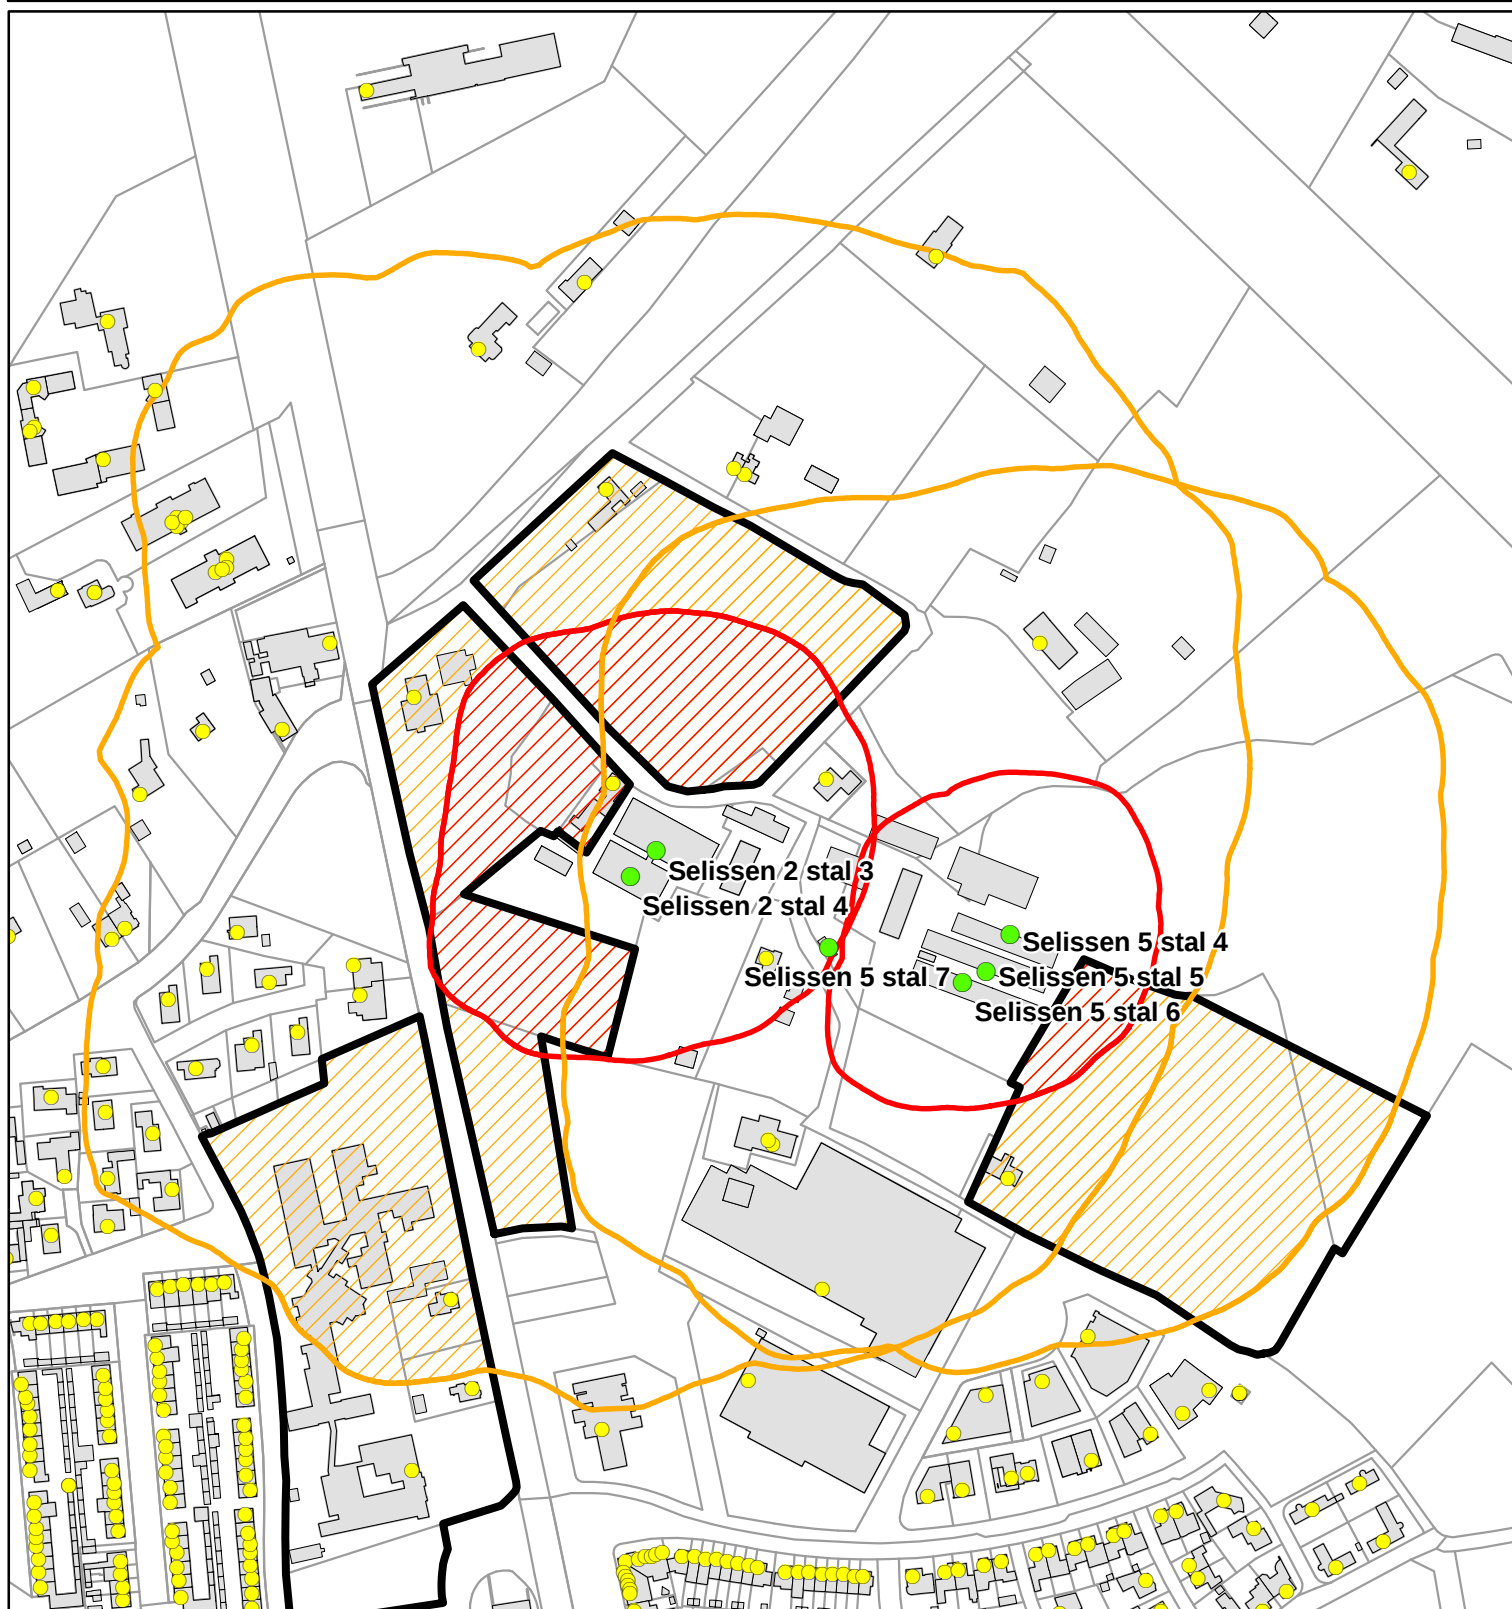

Legenda

- Emissiepunten Selissen 2 en 5
- Geurgevoelige objecten (BAG)

Voorgrondbelasting


- 3,0 ouE/m3
- 14,0 ouE/m3

Schaal 1:3,500

0 20 40 80 120 160 200
Meter



Onderzoek geur Ontwikkeling Selissen te Boxtel - Geurhinder

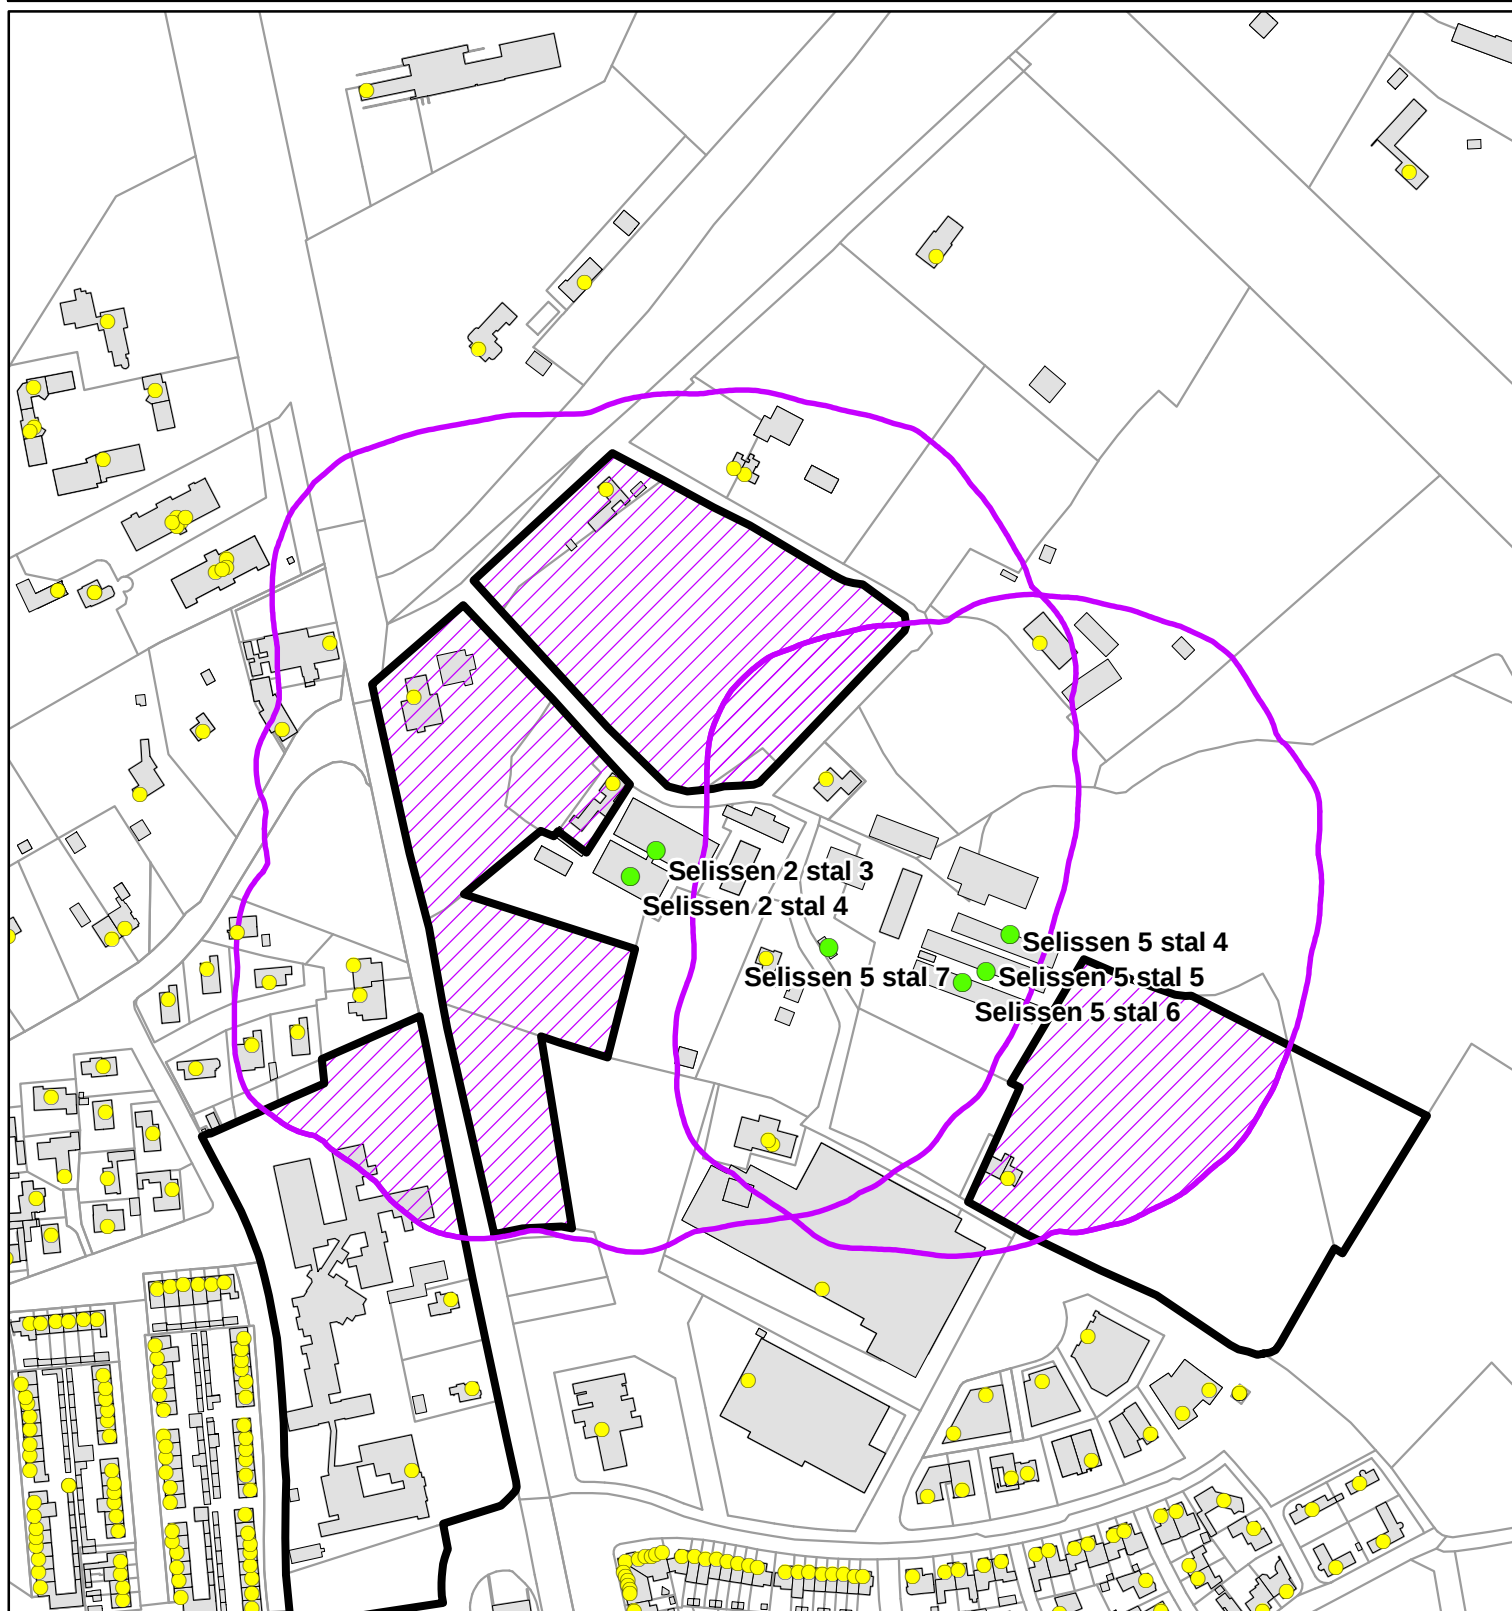

Legenda

- Emissiepunten Selissen 2 en 5
- Geur-gevoelige objecten (BAG)

Voorgrondbelasting

5,0 ouE/m³

Schaal 1:3,500

0 20 40 80 120 160 200
Meter



Bijlage III: Achtergrondbelasting

Invoergegevens achtergrondberekeningen

SG21 - Gebied wijzigen

Naam:

Meteo Station:

Perc Rekenuren: %

Maximale afstand tussen receptorpunt en bron: m

555

Gebied

Rasterpunt Linksonder:
Raster X: m
Raster Y: m

Raster Lengte X: m
Aantal Gridpunten:

Raster Breedte Y: m
Aantal Gridpunten:

☐ Gebruik kaart (optioneel)

...

Receptor File Naam: ...

Uitvoer Directory: ...


☐ Eigen ruwheid

Berekende ruwheid m

					bronnen_2km						
vigerend	id	x-coord	y-coord	st-hoogte	gemgebh	st-bindiam	st-uittree	e-vergund		e-max	
adres	Plaats	Gemeente									
12042	149142	399977	6	6	0.5	4	1167	1167	Kapelweg 51	Boxtel	
12075	149226	399443	6	6	0.5	4	156	156	Loxvenseweg 2	Boxtel	
12096	148206	401452	6	6	0.5	4	0	0	Nergena 16	Boxtel	
12097	148091	401470	6	6	0.5	4	35782	35782	Nergena 18	Boxtel	
12101	148350	400710	6	6	0.5	4	43120	43120	Nergena 6A	Boxtel	
12102	148349	400189	6	6	0.5	4	25643	25643	Tongeren 7	Boxtel	
12103	148259	400235	6	6	0.5	4	22940	22940	Tongeren 9	Boxtel	
12105	148489	401500	6	6	0.5	4	41619	41619	Esschebaan 31	Boxtel	
12106	149958	402787	6	6	0.5	4	984	984	Esscheweg 5	Boxtel	
12107	149026	401871	6	6	0.5	4	31	31	Molenwijkseweg 9	Boxtel	
12108	152909	400090	6	6	0.5	4	2340	2340	Onrooi 13A	Boxtel	
12109	153748	400189	6	6	0.5	4	6611	6611	Savendonksestraat 6	Boxtel	
12112	150544	401772	3.3	3.63	0.46	4	13524	13524	Selissen 2 stal 3	Boxtel	
12112	150532	401760	5.5	3.63	0.42	4	11776	11776	Selissen 2 stal 4	Boxtel	
12113	150708	401733	3.36	3.27	0.35	4	6145.8	6145.8	Selissen 5 stal 4	Boxtel	
12113	150697	401716	3.26	3.1	0.35	4	4552.4	4552.4	Selissen 5 stal 5	Boxtel	
12113	150686	401711	5.72	3.96	0.56	4	5303.3	5303.3	Selissen 5 stal 6	Boxtel	
12113	150624	401727	1.5	1.5	0.5	0.4	6.8	6.8	Selissen 5 stal 7	Boxtel	
12114	150561	402677	6	6	0.5	4	0	0	Venrodeweg 4	Boxtel	
12115	153157	401353	6	6	0.5	4	25632	25632	Schijndelsedijk 16	Boxtel	
12116	153468	401205	6	6	0.5	4	512	512	Schijndelsedijk 18	Boxtel	
12117	152743	401239	6	6	0.5	4	18400	18400	Schijndelsedijk 6	Boxtel	
12118	152223	400756	6	6	0.5	4	28272	28272	De Vennekens 1	Boxtel	
12119	152738	400085	6	6	0.5	4	11718	11718	Onrooi 12	Boxtel	
12120	152429	400848	6	6	0.5	4	12791	12791	Koppenhoefstraat 5	Boxtel	
12121	152223	401495	6	6	0.5	4	732	732	St.Lambertusweg 6	Boxtel	
12157	153529	400089	6	6	0.5	4	92	92	Donkerstraat 2	Boxtel	
12158	153280	399763	6	6	0.5	4	1170	1170	Gemondestraat 10	Boxtel	
12159	153094	399673	6	6	0.5	4	398	398	Gemondestraat 13	Boxtel	
12160	152985	399939	6	6	0.5	4	780	780	Gemondestraat 18	Boxtel	

						bronnen_2km					
14373	148907	402139	6	6	0.5	4	14596	14596	Heikant 6	ESCH	Haaren
14375	148478	402927	6	6	0.5	4	156	156	Postelstraat 21	ESCH	Haaren
14379	149645	403869	6	6	0.5	4	67399	67399	Hal 17A	ESCH	Haaren
18023	152692	403571	6	6	0.5	4	7659	7659	Kerkeind 11	GEMONDE	Sint
Michielsgestel											
18024	152430	402301	6	6	0.5	4	3846	3846	St.Lambertusweg 17		GEMONDE
Sint Michielsgestel											
18025	152048	401721	6	6	0.5	4	12816	12816	St.Lambertusweg 9		GEMONDE
Sint Michielsgestel											
18026	152384	402087	6	6	0.5	4	5482	5482	St.Lambertusweg 16		GEMONDE
Sint Michielsgestel											
18027	152130	401656	6	6	0.5	4	7520	7520	St.Lambertusweg 8B		GEMONDE
Sint Michielsgestel											
18028	152201	401832	6	6	0.5	4	8165	8165	St.Lambertusweg 8D		GEMONDE
Sint Michielsgestel											
18030	152409	403023	6	6	0.5	4	1424	1424	Boomstraat 37	GEMONDE	Sint
Michielsgestel											
18031	152229	402436	6	6	0.5	4	2065	2065	Boomstraat 10	GEMONDE	Sint
Michielsgestel											
18032	152877	402266	6	6	0.5	4	14544	14544	Hooghemertseweg 3		GEMONDE
Sint Michielsgestel											
18033	153085	402345	6	6	0.5	4	10787	10787	Hooghemertseweg 6		GEMONDE
Sint Michielsgestel											
18034	153181	401444	6	6	0.5	4	25240	25240	Schijndel sedijk 13		GEMONDE
Sint Michielsgestel											
18052	153341	403194	6	6	0.5	4	2807	2807	Twijnmeer 41	GEMONDE	Sint
Michielsgestel											
18053	153591	403123	6	6	0.5	4	26166	26166	Twijnmeer 52	GEMONDE	Sint
Michielsgestel											

Onderzoek geur Ontwikkeling Selissen te Boxtel - Geurhinder

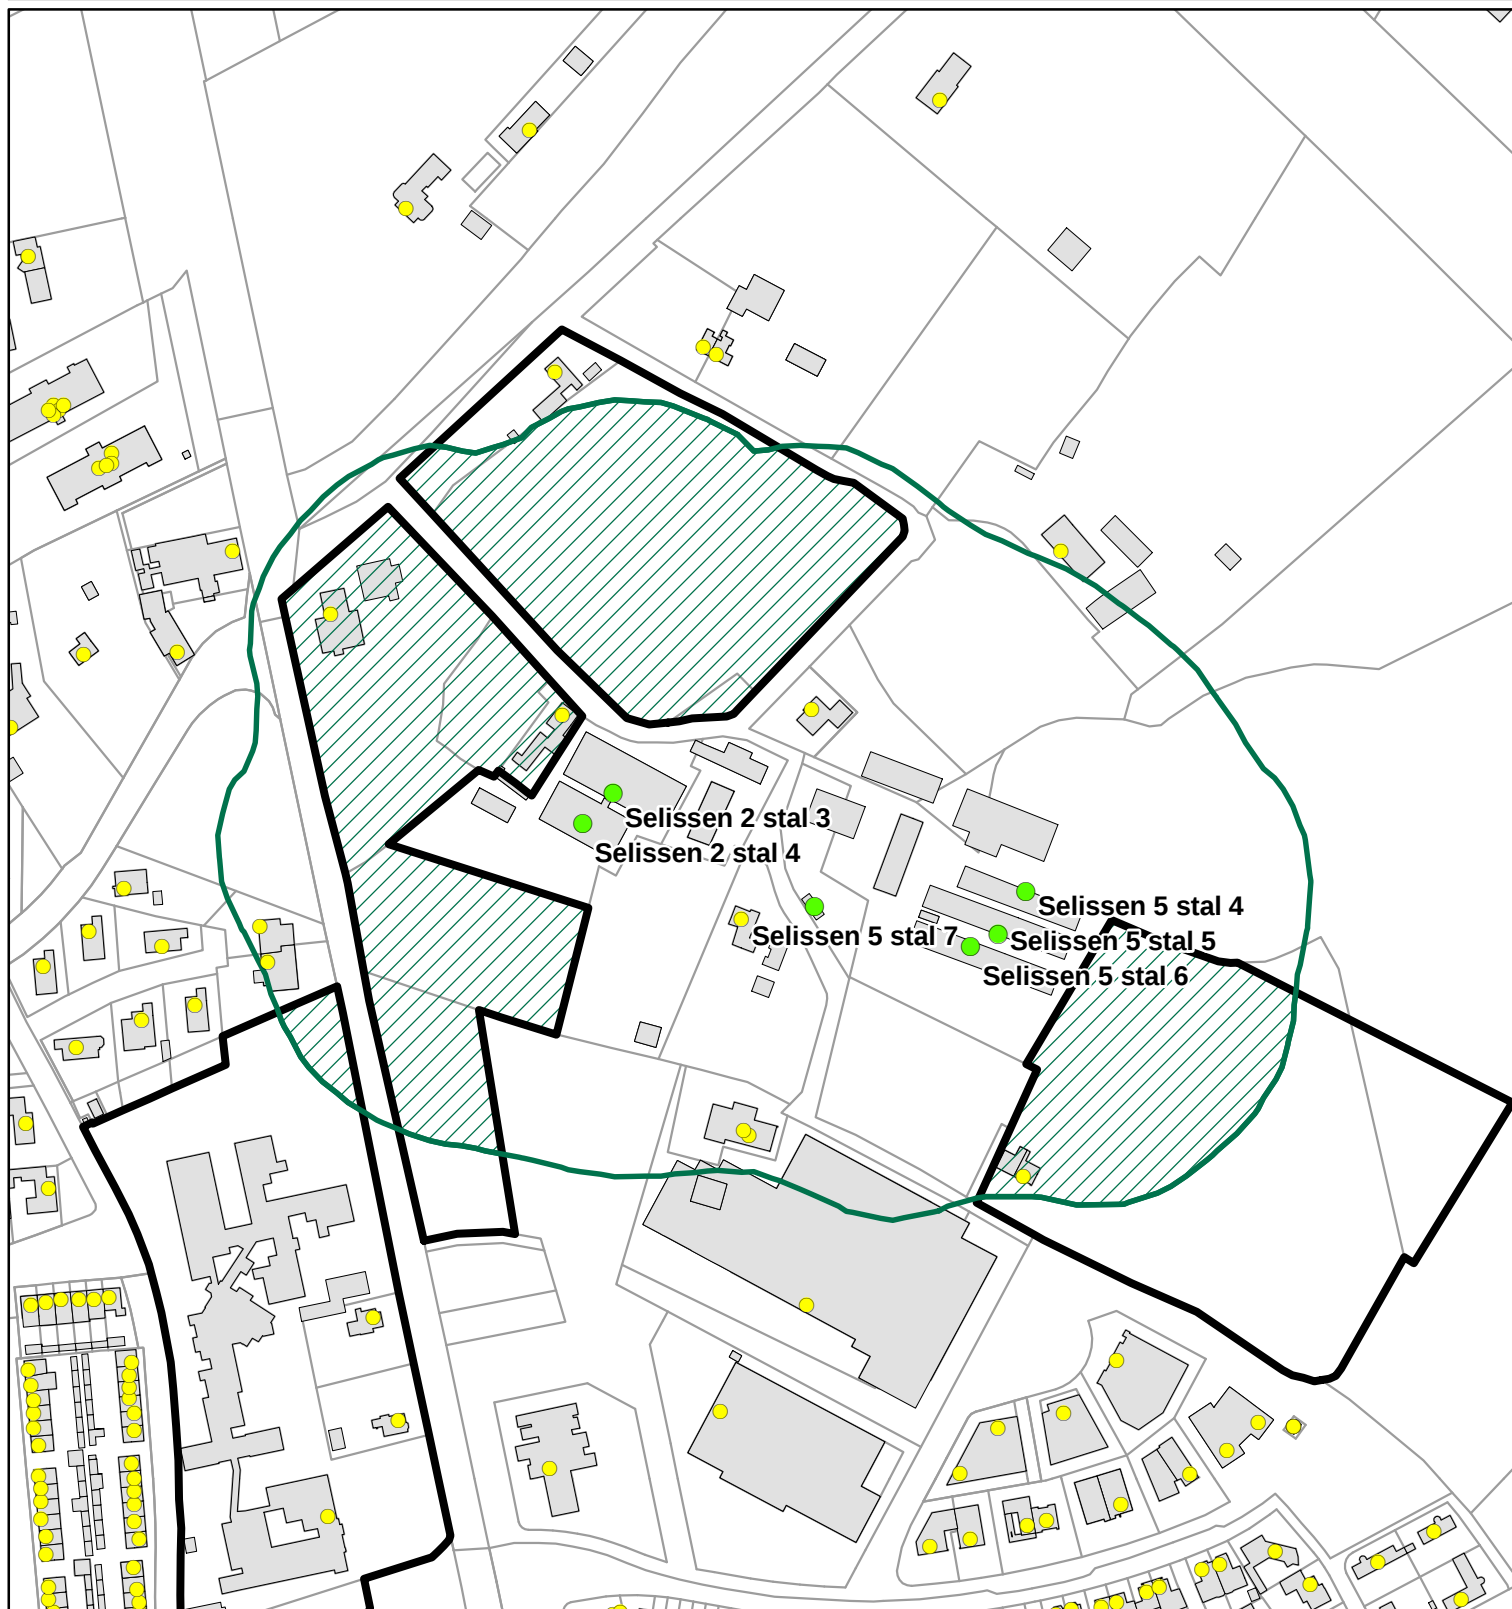

Legenda

- Emissiepunten Selissen 2 en 5
- Geurgevoelige objecten (BAG)

Achtergrondbelasting

10,0 ouE/m³

Schaal 1:3,000

0 15 30 60 90 120 150
Meter

