


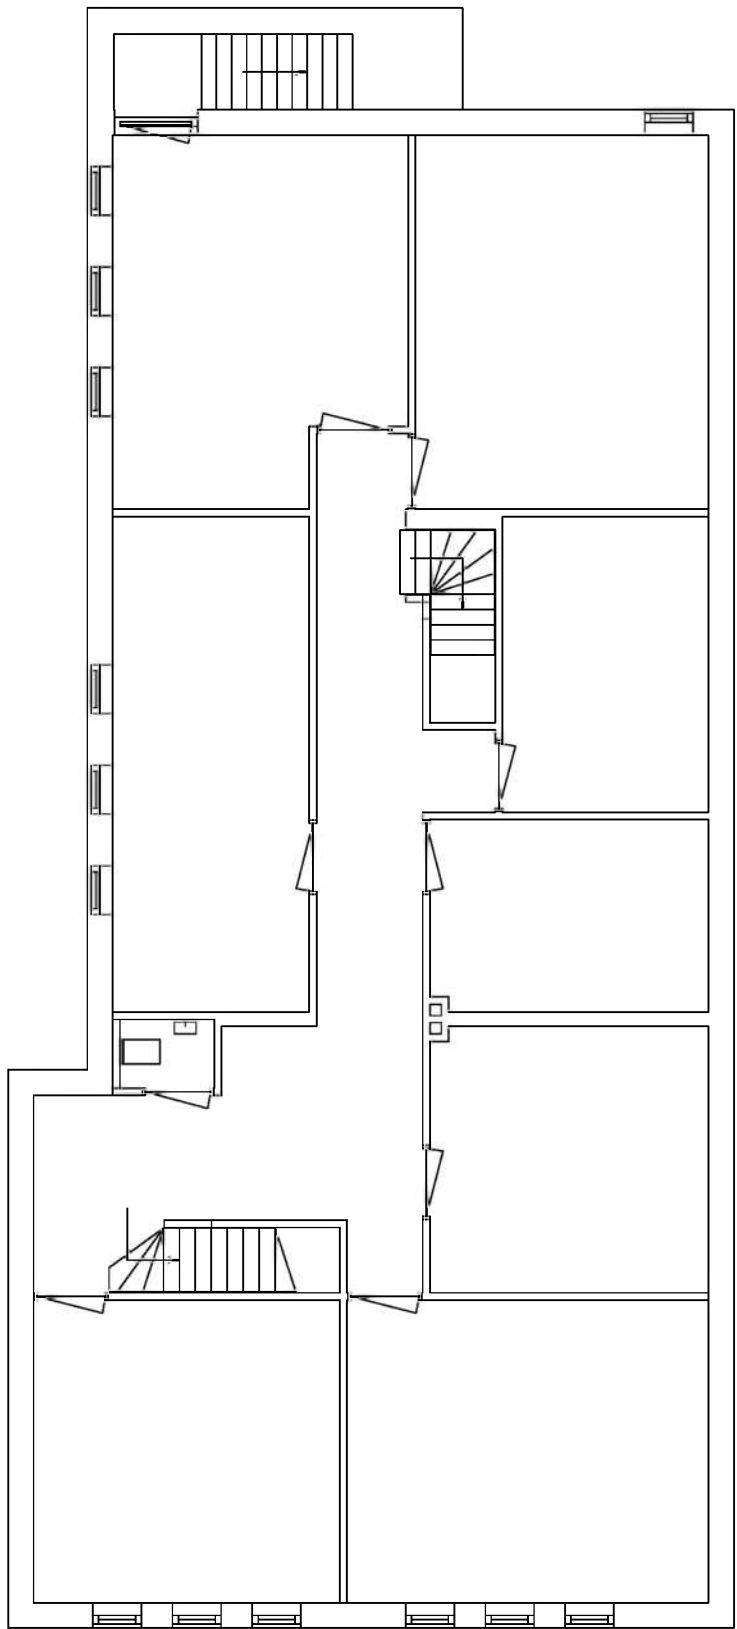
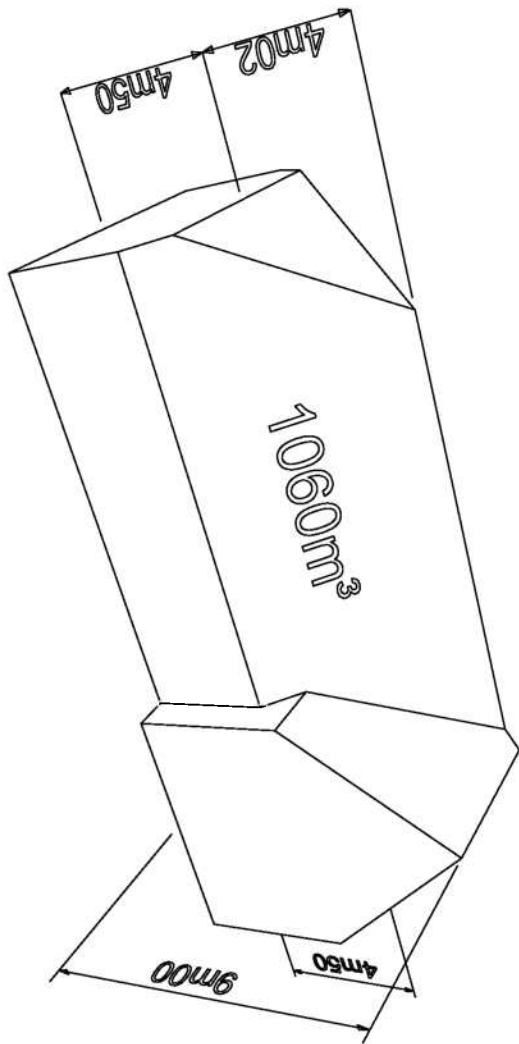
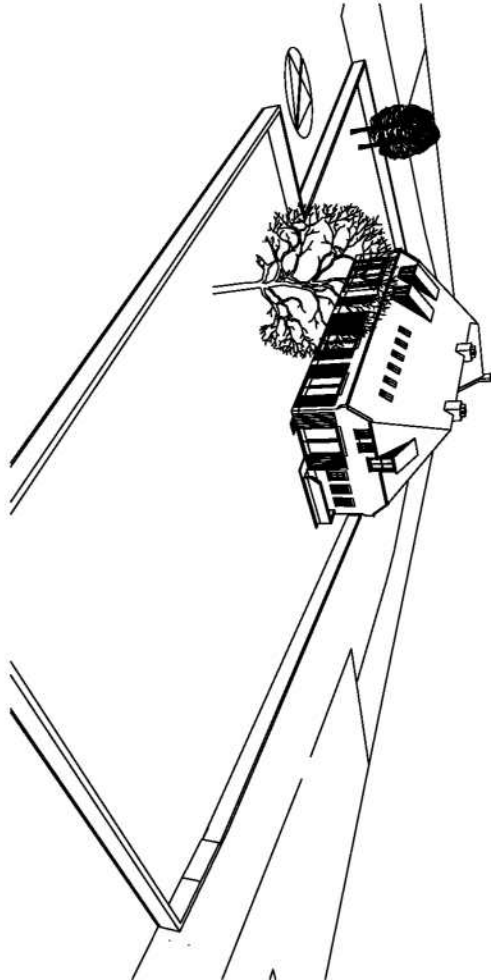
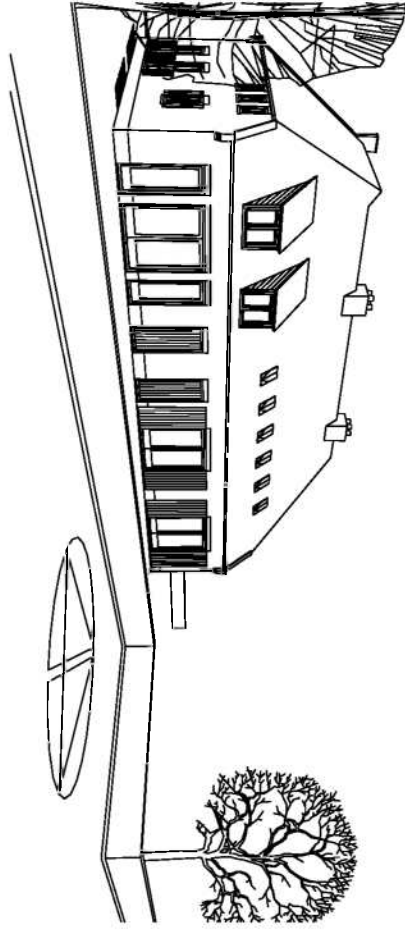
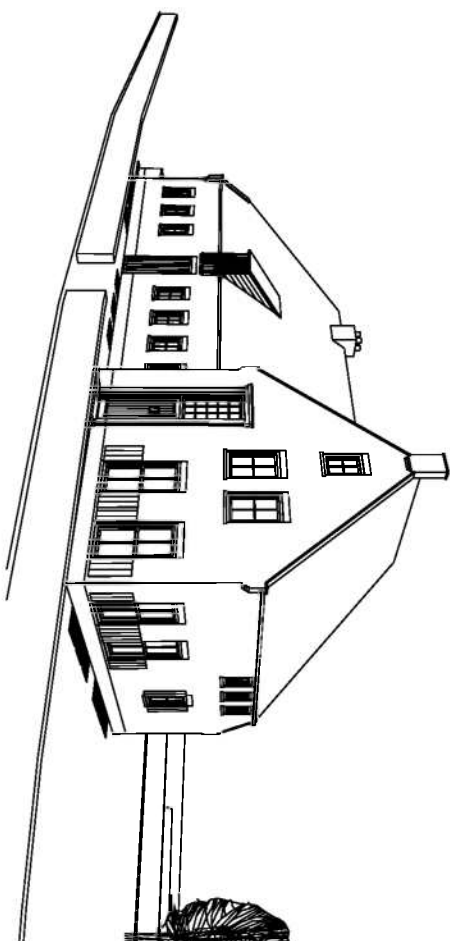
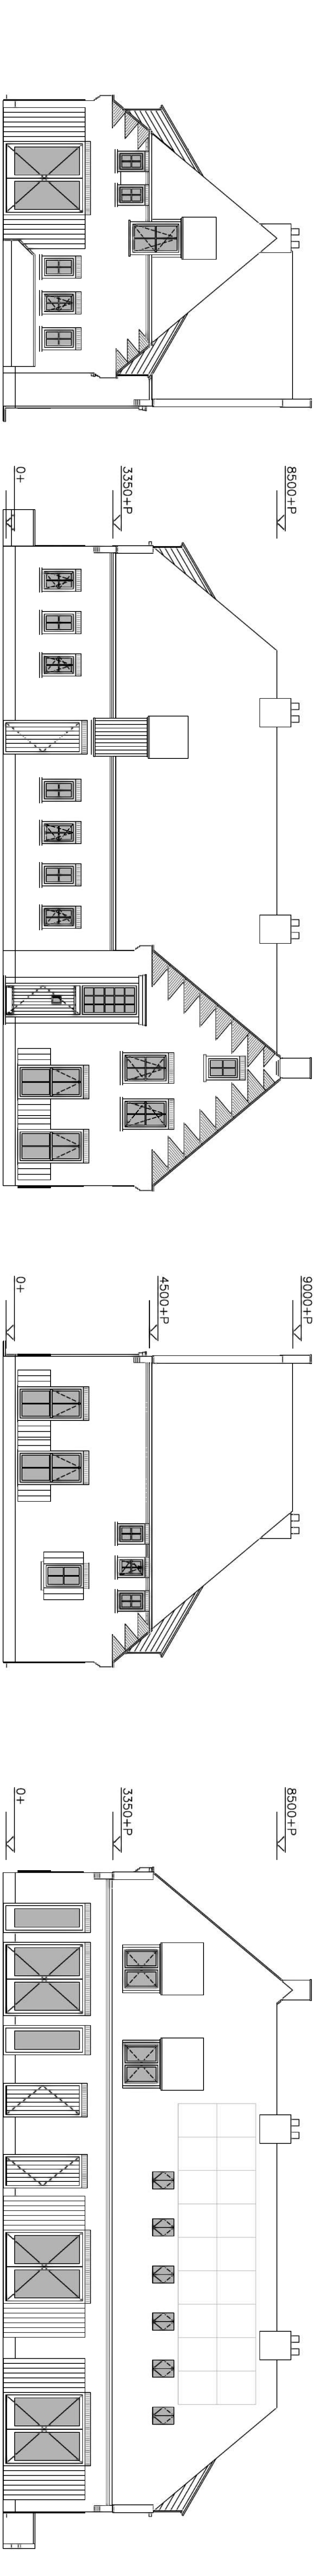


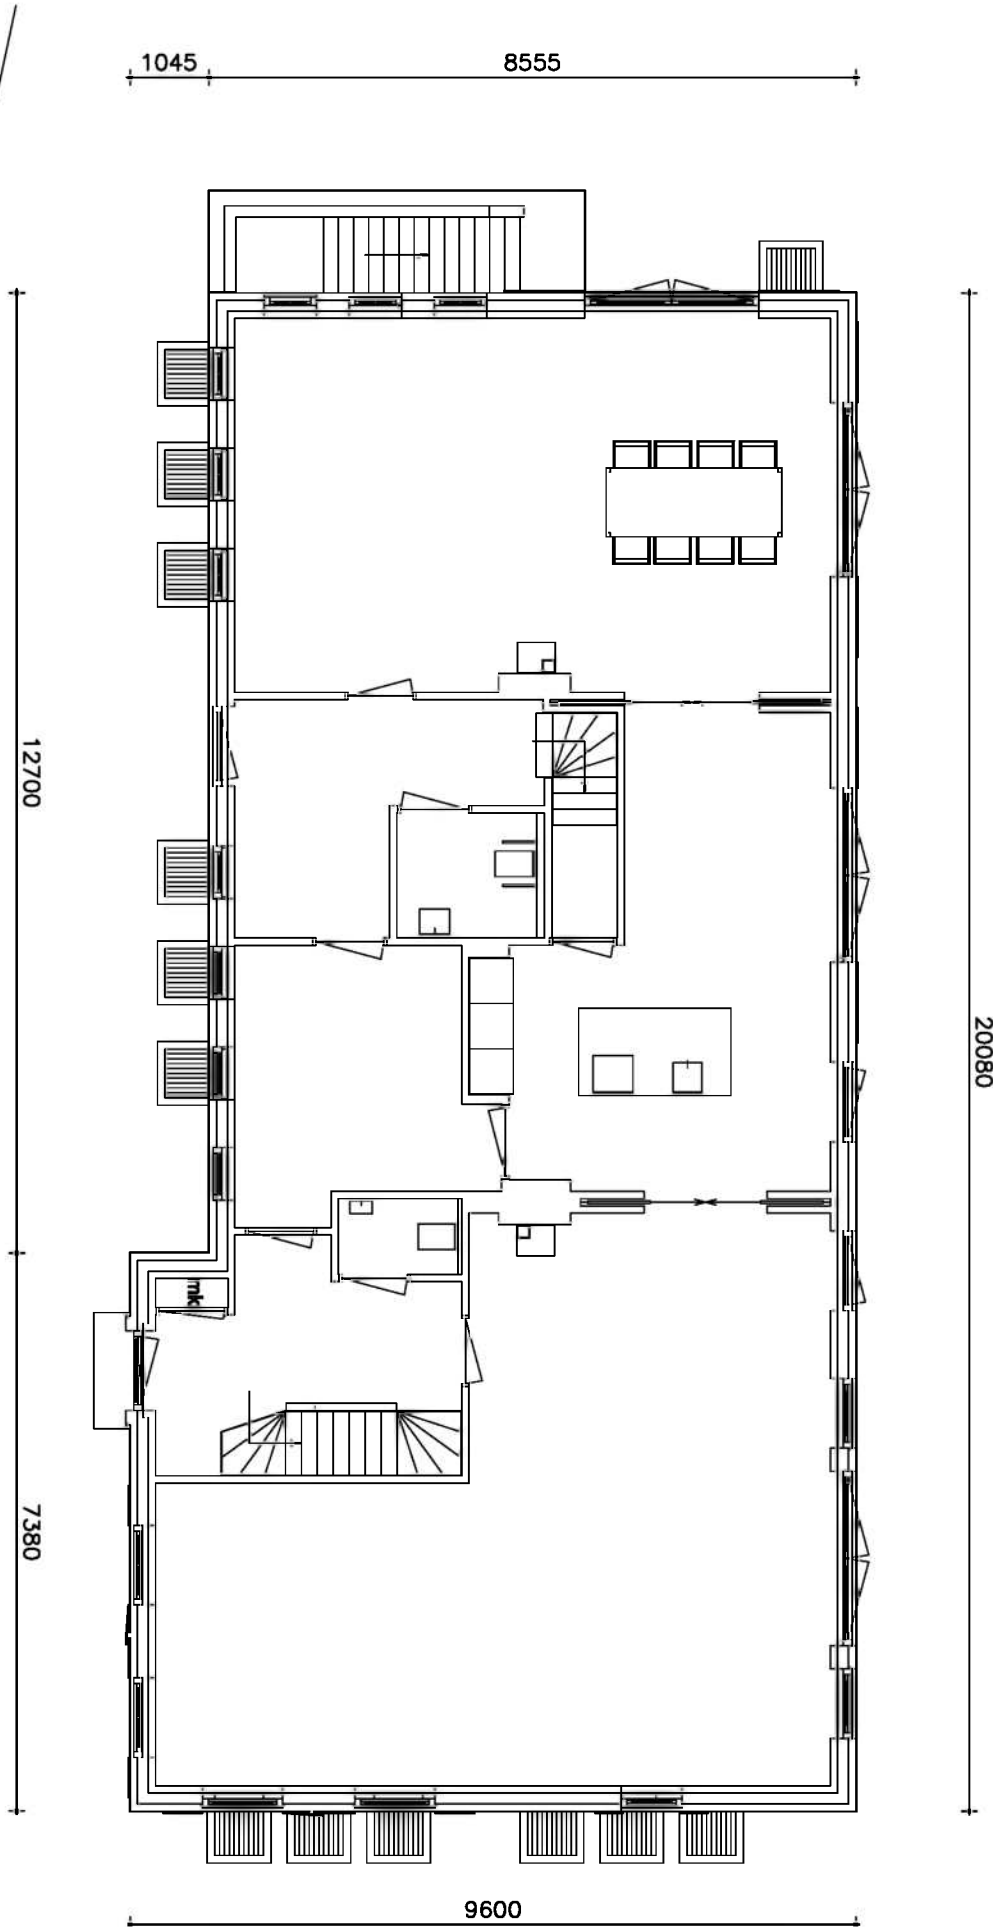


KELDER

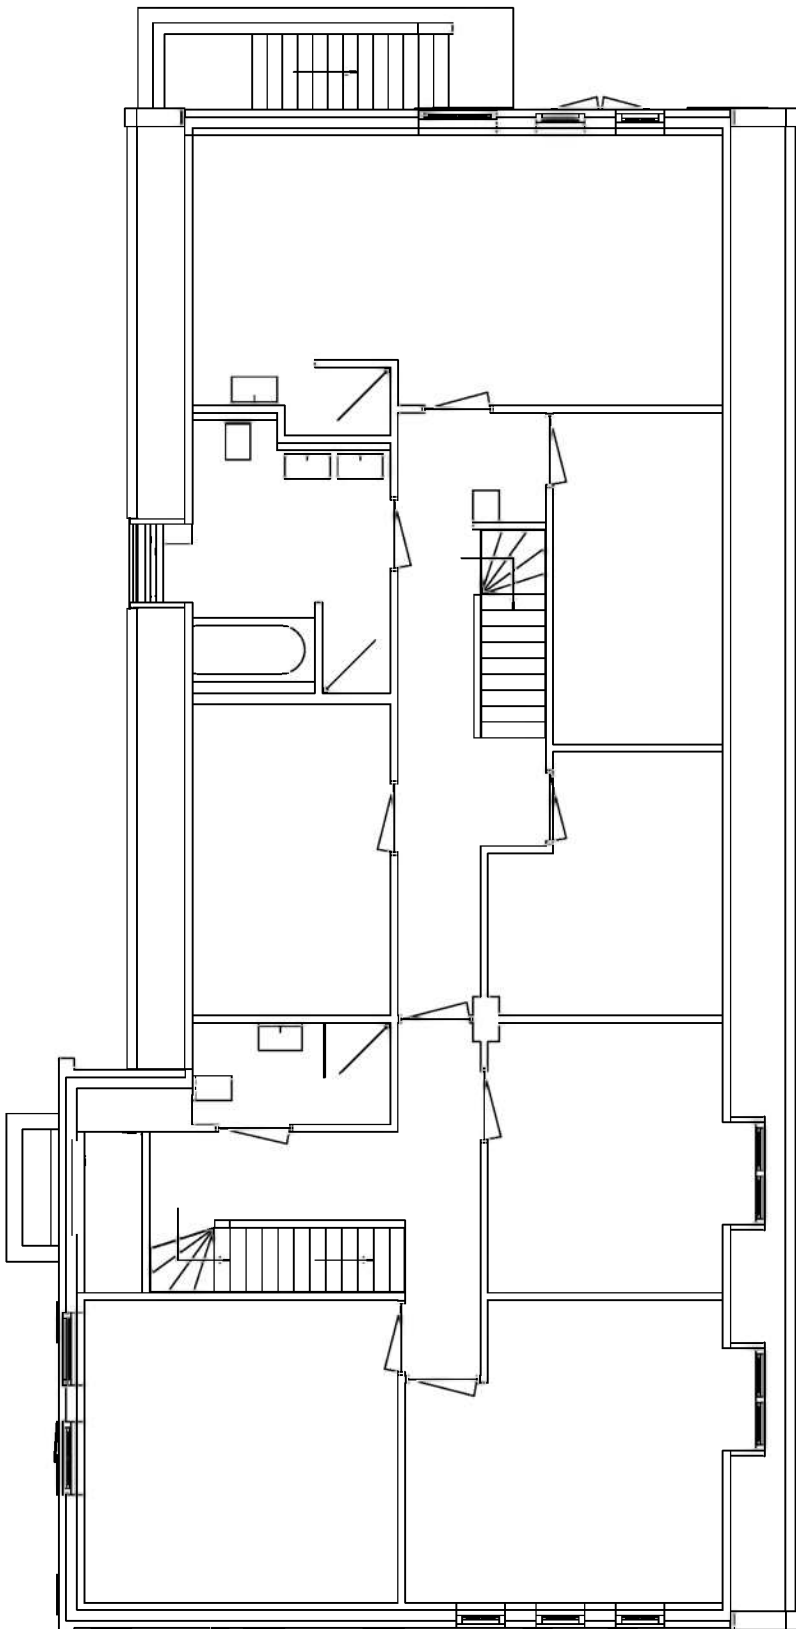


BEGANE GROND

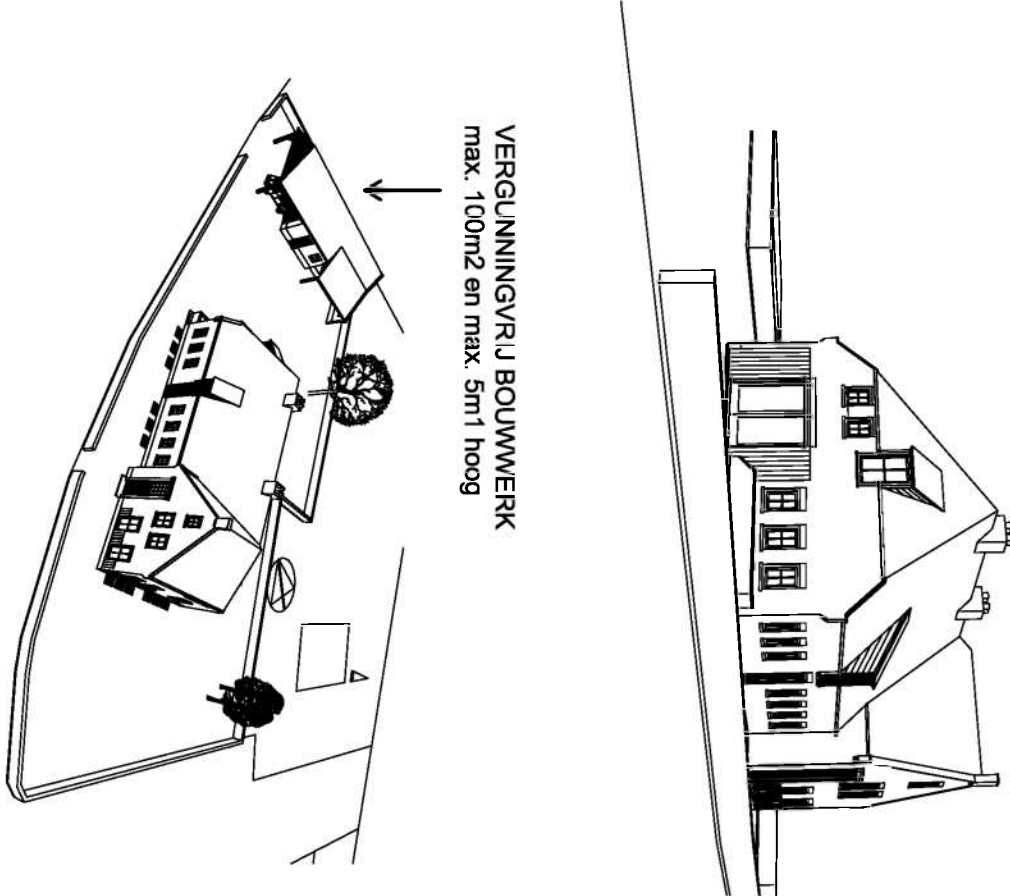

1e VERDIEPING

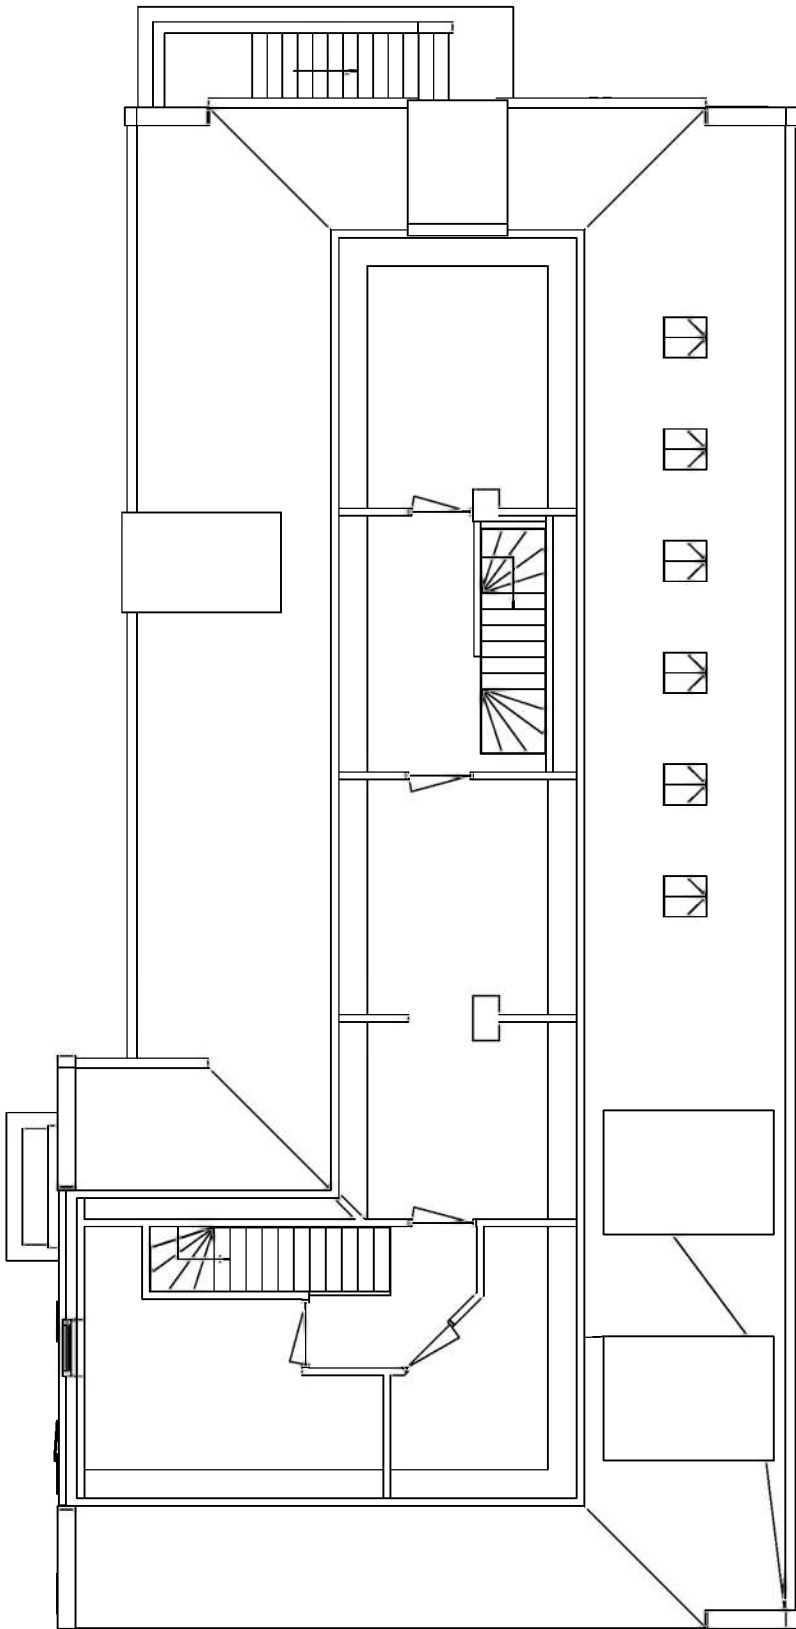

2e VERDIEPING

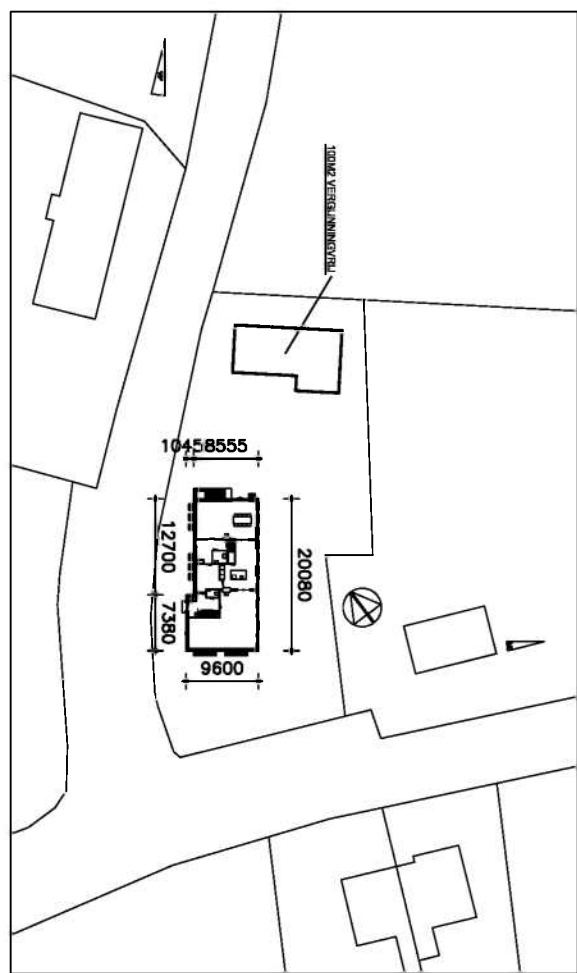




