


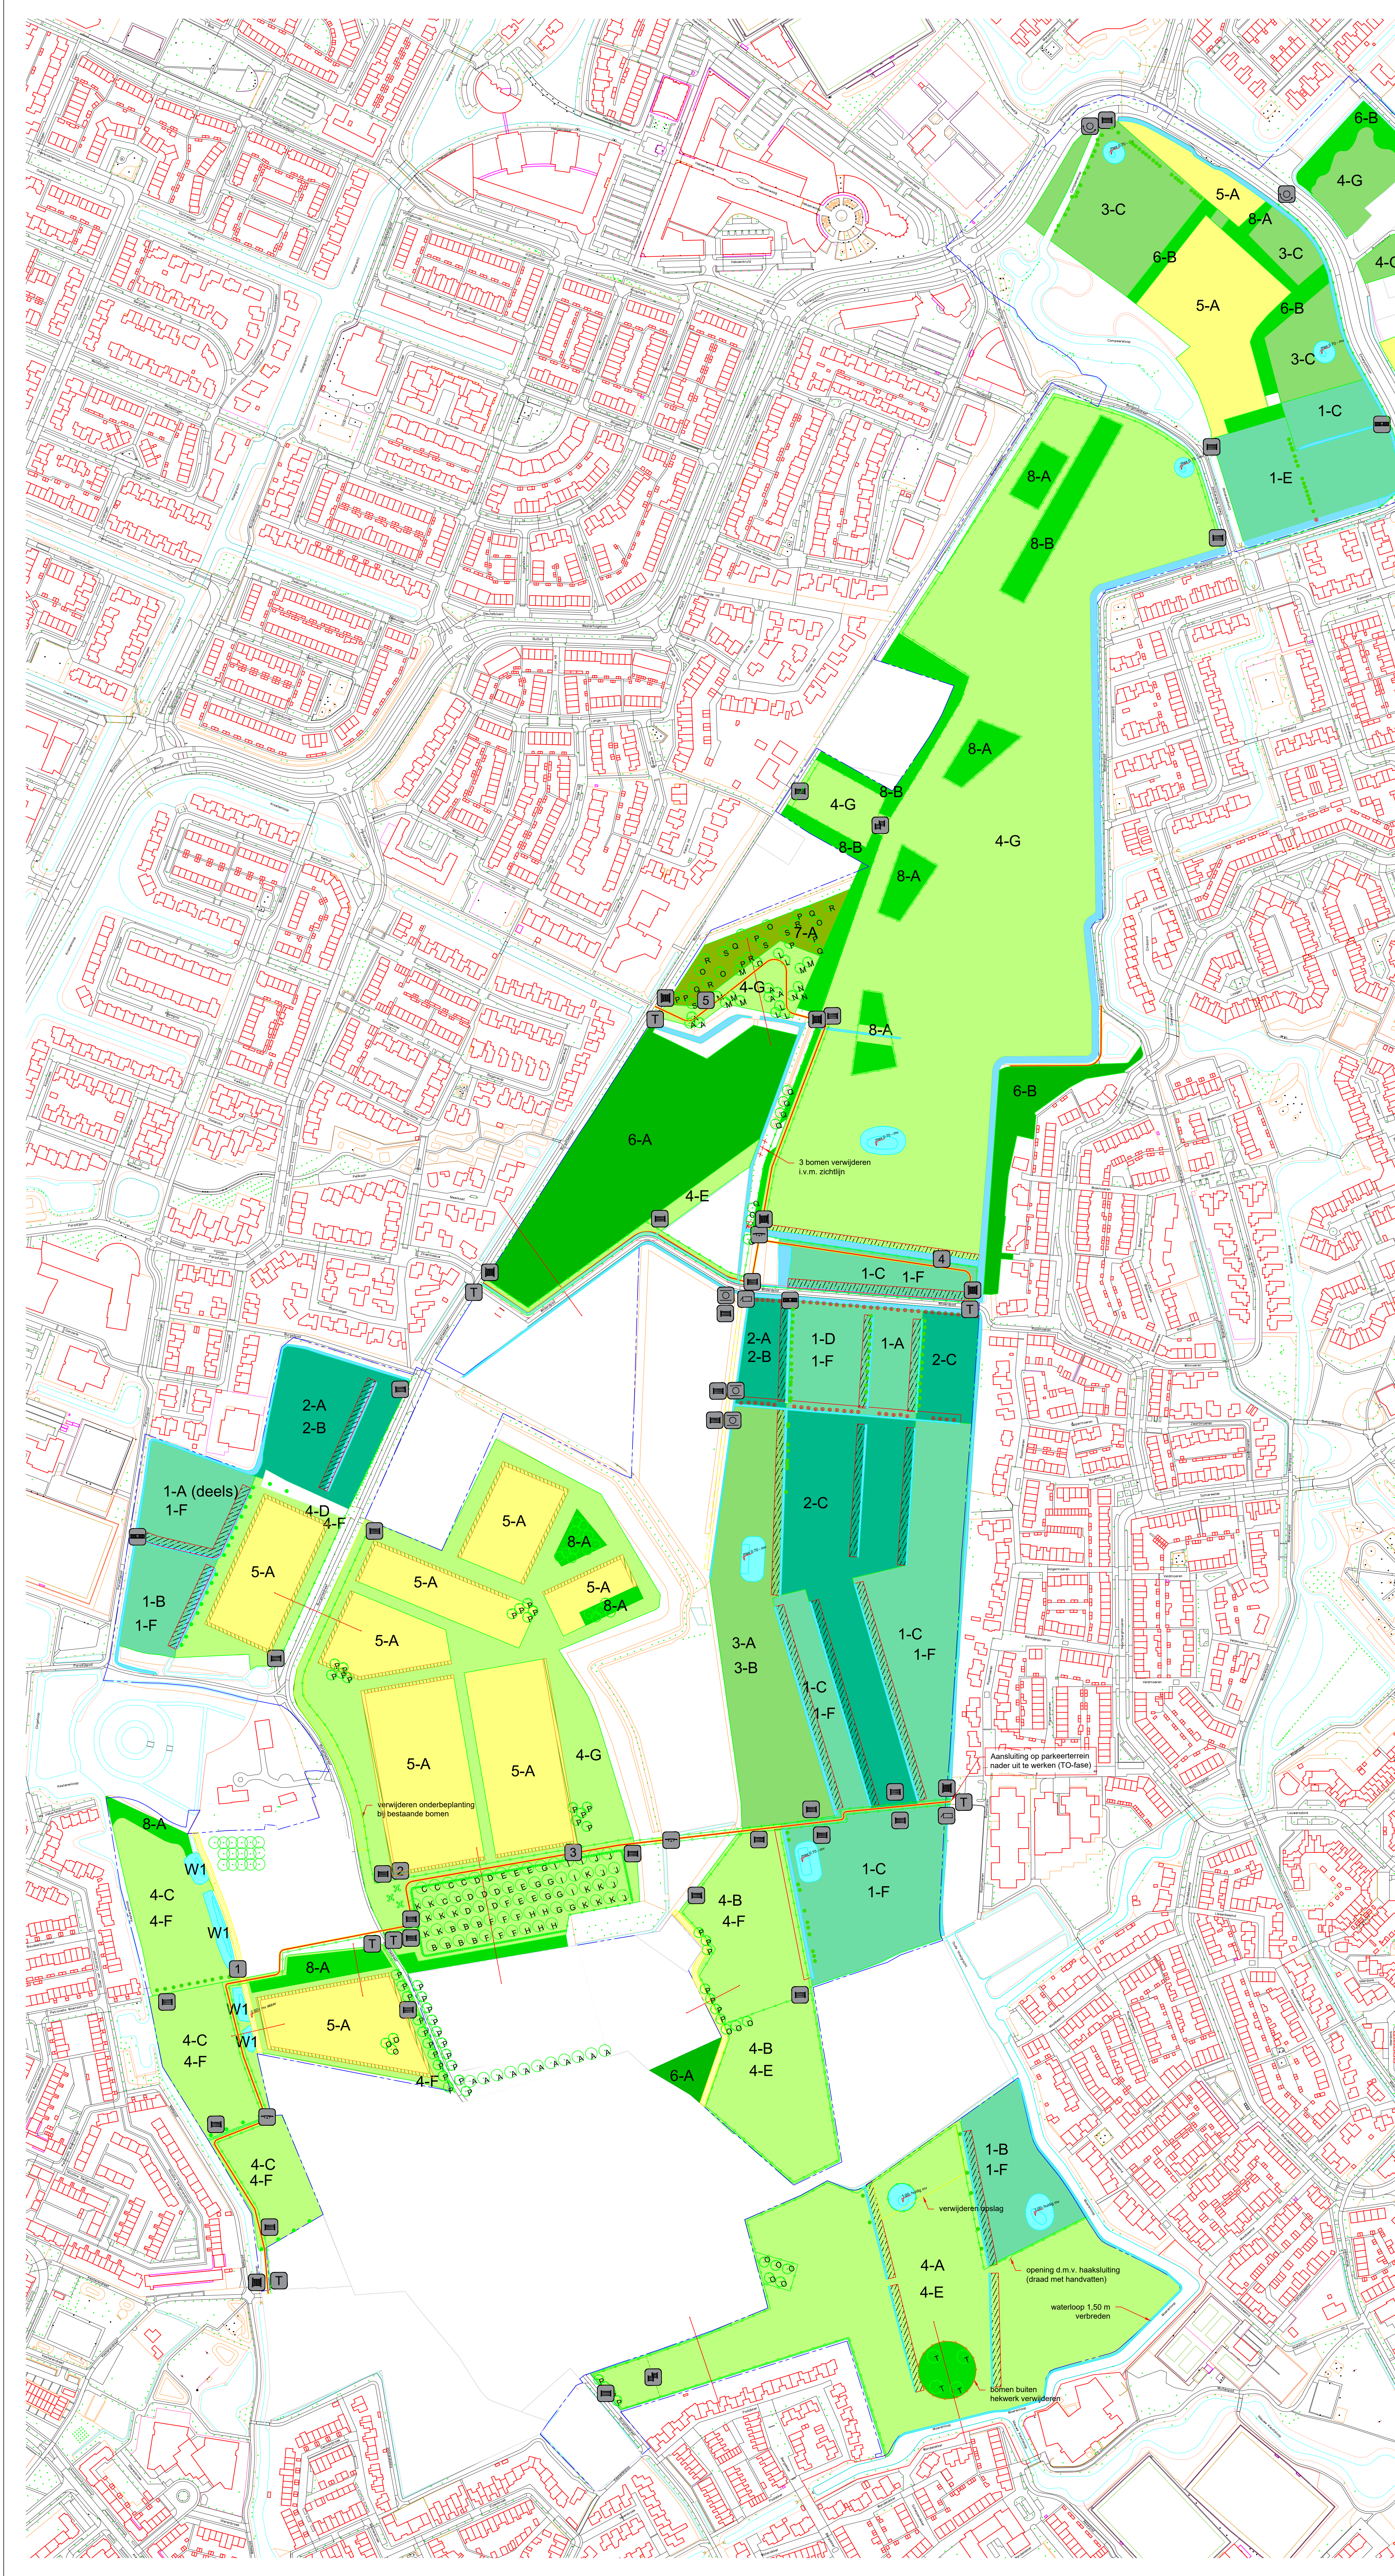

LEGENDA
1 vlakken

- 1. N10.01 Nat schaafland (blauwgrasland en veldruisschaafland)
1-A choppers (5-10 cm)
1-B afgraven 20 cm
1-C afgraven 30 cm
1-D afgraven 35 cm
1-E afgraven 40 cm
1-F perceel inzaaien met natuurlijk geogst schraallandmengsel
- 2. N10.02 Vochtig hooiland
2-A stroken scheuren
2-B stroken inzaaien met natuurlijk geogst vochtig hooilandmengsel
2-C stroken en afvoeren
- 3. N12.03 Glanshaver hooiland
3-A stroken scheuren
3-B stroken inzaaien met natuurlijk geogst glanshaverhooilandmengsel
3-C ploegen en inzaaien met natuurlijk geogst glanshaverhooilandmengsel
- 4. N12.02 Kruidrijk grasland
4-A stroken ploegen - locatie in veld te bepalen
4-B stroken scheuren
4-C scheuren grasmat
4-D ploegen
4-E stroken inzaaien met natuurlijk geogst kruidrijk graslandmengsel
4-F perceel inzaaien met natuurlijk geogst kruidrijk graslandmengsel
4-G doorontwikkeling middels beheer
- 5. N12.05 Kruiden- en faunarijke akker
5-A maaien + ploegen + graan inbrengen
- 6. N16.03 Droog bos
6-A aanplant boskern
Tilia cordata & T. platyphyllos 50% zomer- & winterlinde
Prunus avium 15% zoete kers
Quercus robur 15% zomereik
Carpinus betulus 5% haagbeuk
Fraxinus excelsior 5% gewone es
Ulmus laevis 5% fladderiep
Corylus avellana 5% hazelaar
Acer campestre 5% veldesdoorn
Sorbus aucuparia 5% lijsterbes
6-B doorontwikkeling middels beheer
- 7. Natuurbos - educatie
7-A aanplant boskern
Tilia cordata & T. platyphyllos 40% zomer- & winterlinde
Prunus avium & Prunus cerasifera 15% zoete kers & kerspruim
Quercus robur 10% zomereik
Carpinus betulus 5% haagbeuk
Juglans regia 5% walnoot
Ulmus laevis 5% fladderiep
Corylus avellana 5% hazelaar
Sambucus nigra 5% gewone vlier
Sorbus aucuparia 5% lijsterbes
Malus sylvestris 5% wilde appel
Pyrus communis 5% wilde peer
- 8. L01.05 Struweelhaag
8-A aanplant boskern
Orbitagus monoynas 15% eenstijlige meidoorn
Prunus spinosa 15% sleedoorn
Cornus sanguinea 10% rode kornoelje
Rosa canina 10% hondsroos
Rosa rubiginosa 10% egelantier
Euonymus europaeus 15% kardinaalstaarts
Viburnum opulus 15% geldeise roos
Rhamnus frangula 5% vullboom
Corylus avellana 5% hazelaar
Malus sylvestris 2,5% wilde appel
Pyrus communis 2,5% wilde peer
8-B doorontwikkeling middels beheer

LEGENDA
2 lijnen

- 01.08 Knotwilgen (nieuw / verplant nader te bepalen)
- 01.08 Knotwilgen (kap)
- Watergang met enkelzijdige natuurvriendelijke oever (1:10)
- Kruidenrijke wal met steilrand (1:2), hoogte tot 60 cm boven m.v. akker
- Keverbank, grondwal 70 cm+ m.v., ingezaaid met keverbank zaadmengsel

LEGENDA
3 elementen

- Nieuwe solitaire bomen / boomgroep / bomenrij
- Boomgaard
- Boomsorten:
A - Juglans regia (walnoot)
B - Malus domestica 'Brabantse Bellefleur' (appel)
C - Prunus avium 'Merlose zwarte' (zoete kers)
D - Prunus communis 'Jui' (jullepeer)
E - Malus domestica 'Notarisappel' (handappel)
F - Prunus communis 'Zoete Brederode' (stolofpeer)
G - Prunus armeniaca 'Bredase' (abrikos)
H - Malus domestica 'Schone van Boskoop' (goudreinetje)
I - Pyrus communis 'Saint Remy' (stolofpeer)
J - Malus domestica 'Sierappel' (handappel)
K - Prunus avium 'Lidense Spaanse' (zoete kers)
L - Mespilus germanica 'Bredase Reus' (mispel)
M - Castanea sativa (tamme kastanje)
N - Prunus cerasifera (kerspruim)
O - Fagus sylvatica (beuk)
P - Quercus robur (zomereik)
Q - Tilia cordata (linde)
R - Fraxinus excelsior (es)
S - Prunus avium (zoete kers)
T - Acer freemanii 'Armstrong' (esdoorn)

- Poel helling 1:10 (noordzijde) / 1:5 max. 1,2 m onder maaiveld
- W1 verschraaien westoever - grond gebruiken als 20 cm afwerking op nieuwe wal (ernaast) helling 1:10 / 1:2
- Gaashekwerk met houten grof geschaafde palen
- Houten hekwerk
- Wandelpad - onverhard, gemaaid
- Accent doorsteek omwalling
- Herstel schouwpad
- Boerenhaag
- Eco-duiker (bestaand)
- Dam + duiker
- Info bord (bijenroute)
1. Beroerd, 2. Aker, 3. Boerenhaag, 4. Kruidrijk grasland, 5. Bos
- Info bord (toegang)
- Vangkraal houten hekwerk
- Klaphek
- Draaihek hout
- Klepduiker
- Schotbalkstuw
- Brug



LGZ Haagse Beemden
Maatregelen inrichtingsplan
Definitief ontwerp

Schaal : 1:2000
Datum : 20-02-2023
Tek. nummer : D 101
Formaat : A0

Projectnr. : 21.T0826
Ontwerpfase : DO
Projectleider : SvdAAIL
Tekenaar : HHJL
Auteursrechten voorbehouden

Geldigheid 4F | 3566 ME Utrecht | Tel. 030-2644333 | info@copijn.nl

