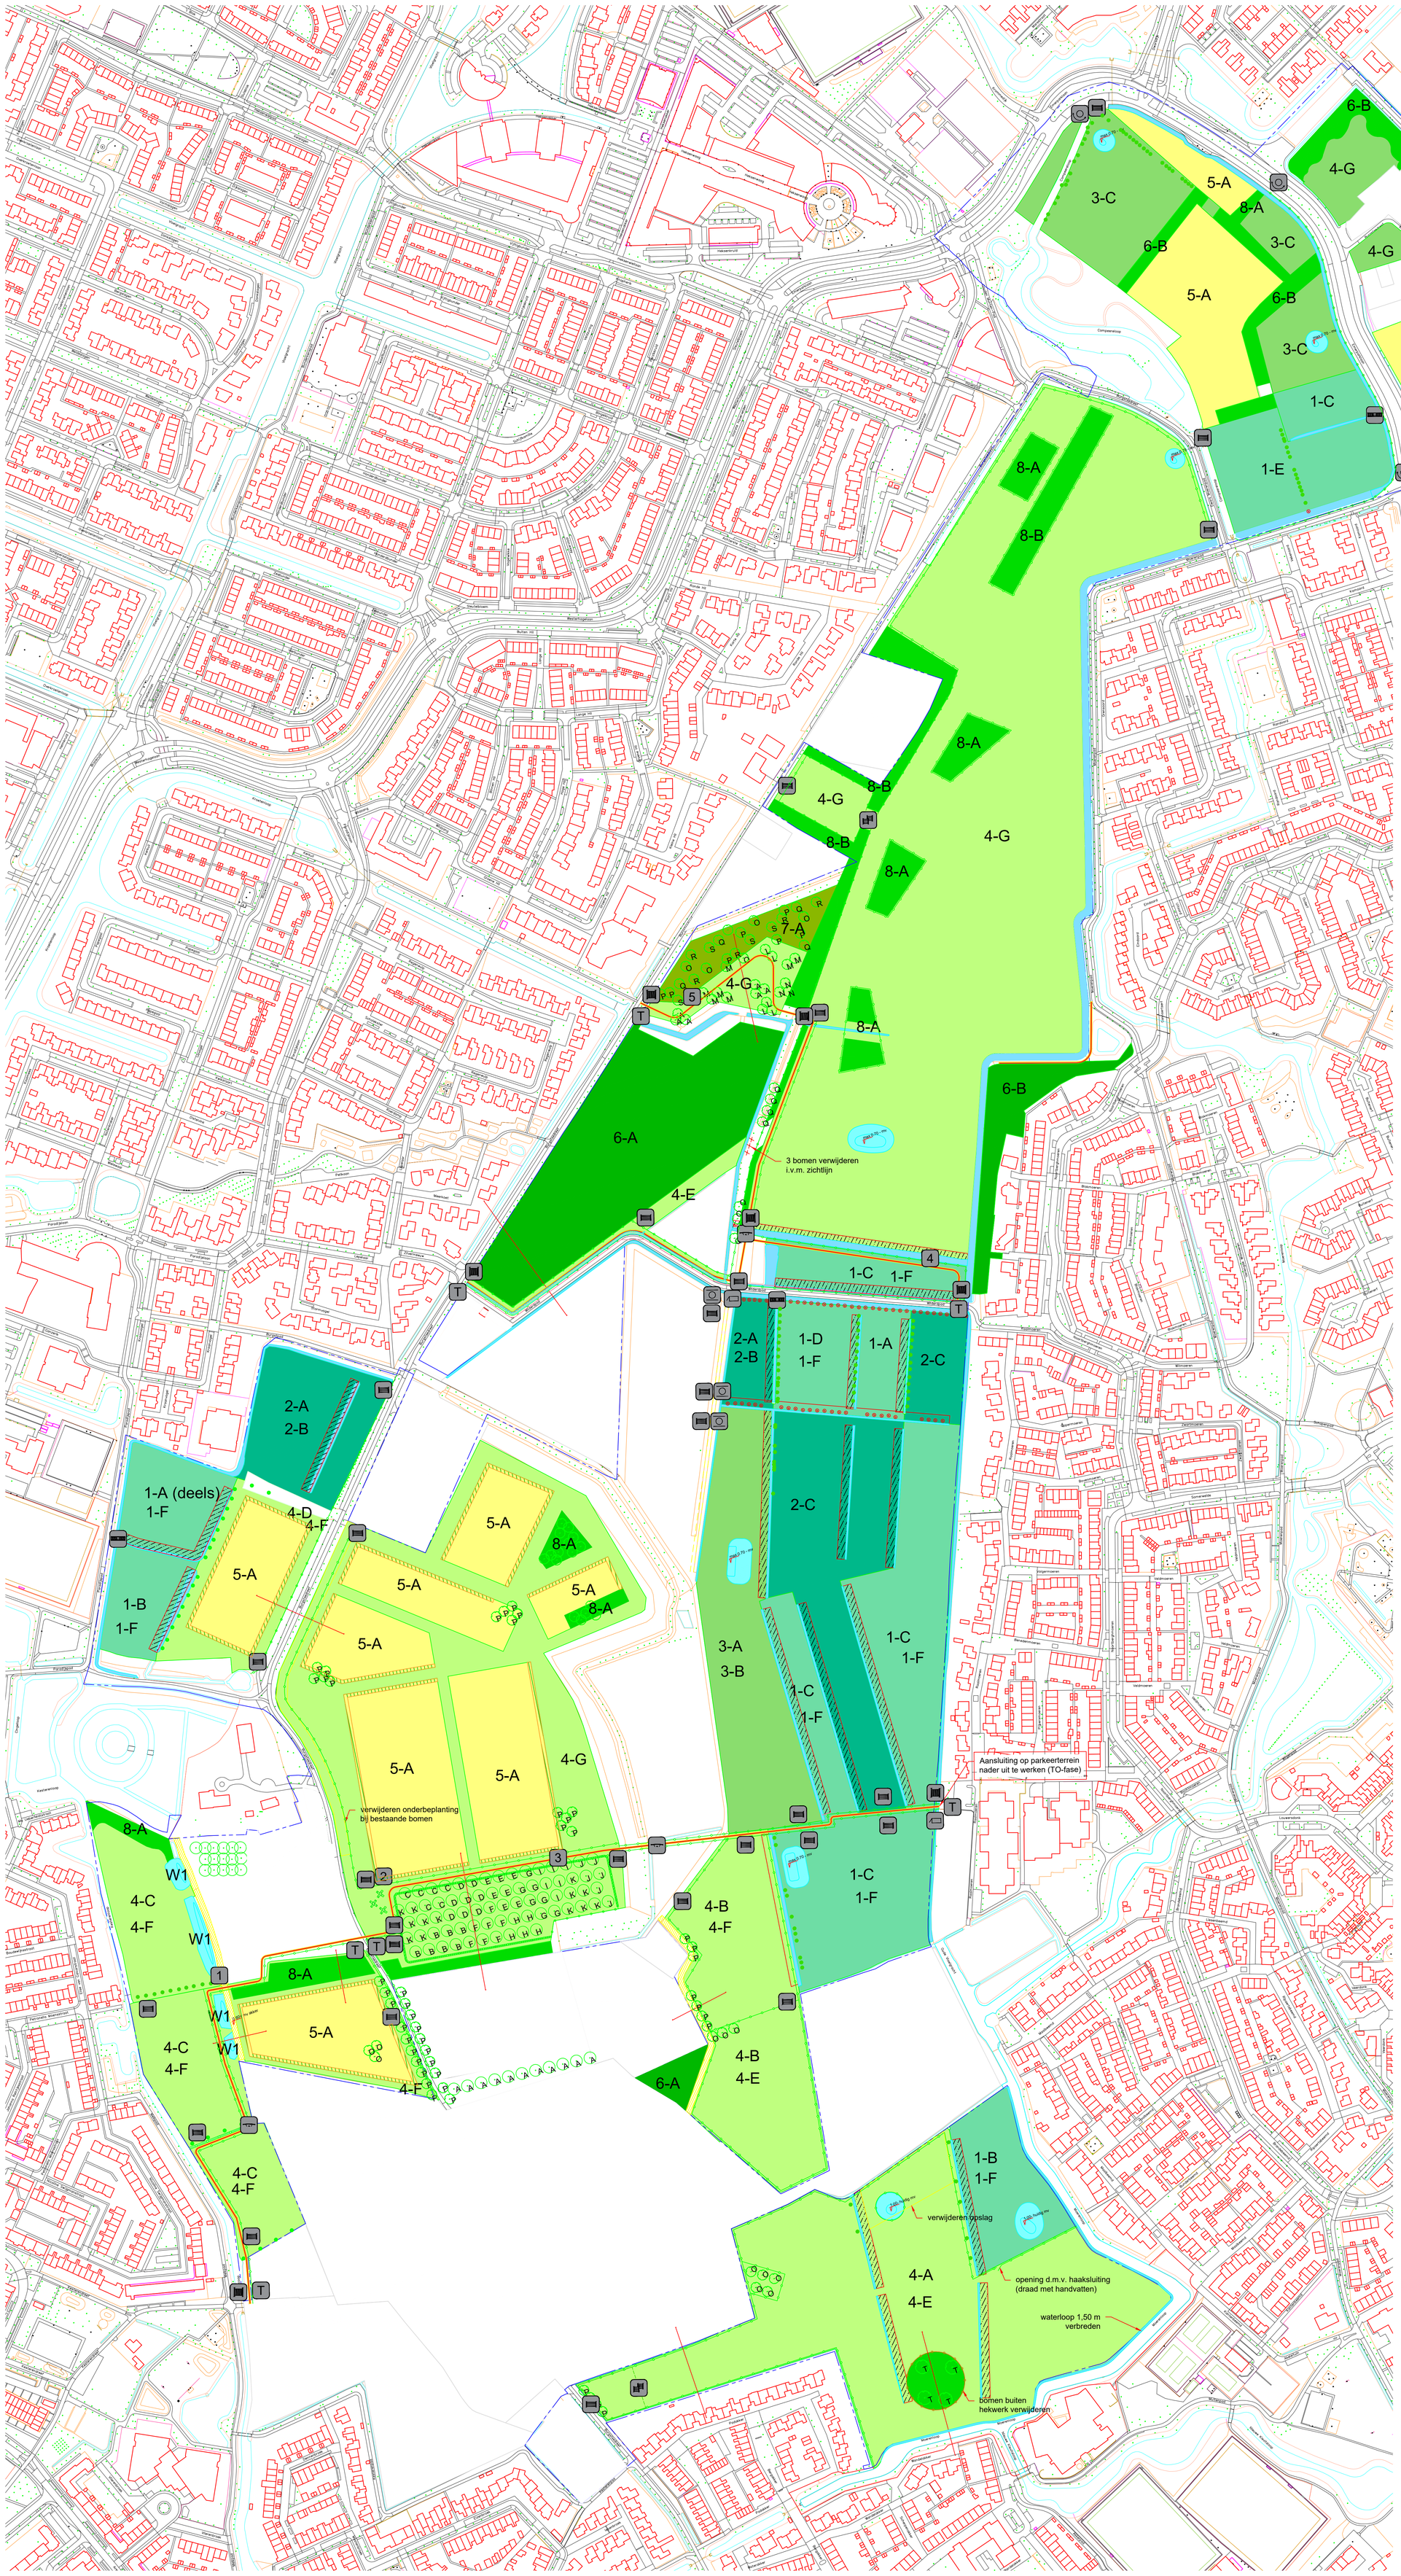

LEGENDA
1 vlakken

1. N10.01 Nat schaalland (blauwgrasland en veldrusschraalland)

1-A chopperen (5-10 cm)
1-B afgraven 20 cm
1-C afgraven 30 cm
1-D afgraven 35 cm
1-E afgraven 40 cm
1-F perceel inzaaien met natuurlijk geoogst schraallandmengsel

2. N10.02 Vochtig hooiland

2-A stroken scheuren
2-B stroken inzaaien met natuurlijk geoogst vochtig hooilandmengsel
2-C maaien en afvoeren

3. N12.03 Glanshaver hooiland

3-A stroken scheuren
3-B stroken inzaaien met natuurlijk geoogst glanshaverhooilandmengsel
3-C ploegen en inzaaien met natuurlijk geoogst glanshaverhooilandmengsel

4. N12.02 Kruidenrijk grasland

4-A stroken ploegen - locatie in veld te bepalen
4-B stroken scheuren
4-C scheuren grasmat
4-D ploegen
4-E stroken inzaaien met natuurlijk geoogst kruidenrijk graslandmengsel
4-F perceel inzaaien met natuurlijk geoogst kruidenrijk graslandmengsel
4-G doorontwikkeling middels beheer

5. N12.05 Kruiden- en faunarijke akker

5-A maaien + ploegen + graan inbrengen

6. N16.03 Droog bos

6-A aanplant boskern

Tilia cordata & T. platyphyllos	50%	zomer- & winterlinde
Prunus avium	15%	zoete kers
Quercus robur	5%	zomereik
Carpinus betulus	5%	haagbeuk
Fraxinus excelsior	5%	gewone es
Ulmus laevis	5%	fladderiep
Corylus avellana	5%	hazelaar
Acer campestre	5%	veldesdoorn
Sorbus aucuparia	5%	lijsterbes

6-B doorontwikkeling middels beheer

7. Natuurbos - educatie

7-A aanplant boskern

Tilia cordata & T. platyphyllos	40%	zomer- & winterlinde
Prunus avium & Prunus cerasifera	15%	zoete kers & kerspruim
Quercus robur	5%	zomereik
Carpinus betulus	5%	haagbeuk
Juglans regia	5%	walnoot
Ulmus laevis	5%	fladderiep
Corylus avellana	5%	hazelaar
Sambucus nigra	5%	gewone vlier
Sorbus aucuparia	5%	lijsterbes
Malus sylvestris	5%	wilde appel
Pyrus communis	5%	wilde peer

8. L01.06 Struweelhaag

8-A aanplant boskern

Crataegus monogyna	15%	eenstijlige meidoorn
Prunus spinosa	15%	sleedoorn
Cornus sanguinea	10%	rode kornoelje
Rosa canina	10%	hondsroos
Rosa rubiginosa	10%	egelantier
Euonymus europeaus	10%	kardinaalsmuts
Viburnum opulus	15%	gelderse roos
Rhamnus frangula	5%	vuilboom
Corylus avellana	5%	hazelaar
Malus sylvestris	2,5%	wilde appel
Pyrus communis	2,5%	wilde peer

8-B doorontwikkeling middels beheer

LEGENDA
2 lijnen

01.08 Knotwilgen (nieuw / verplant nader te bepalen)

01.08 Knotwilgen (kap)

Watergang met enkelzijdige natuurvriendelijke oever (1:10)

Kruidenrijke wal met steilrand(1:2), hoogte tot 60 cm boven m.v. akker

Keverbank, grondwal 70 cm+ m.v., ingezaaid met keverbank zaadmengsel

LEGENDA
3 elementen

Nieuwe solitaire bomen / boomgroep / bomenrij

Boomgaard

Boomsoorten:
A - Juglans regia (walnoot)
B - Malus domestica 'Brabantse Bellefleur' (appel)
C - Prunus avium 'Mierlose zwarte' (zoete kers)
D - Pyrus communis 'Jut' (juttepeer)
E - Malus domestica 'Notarisappel' (handappel)
F - Pyrus communis 'Zoete Brederode' (stoofpeer)
G - Prunus armeniaca 'Bredase' (abrikoos)
H - Malus domestica 'Schone van Boskoop' (goudreinette)
I - Pyris communis 'Saint Remy' (stoofpeer)
J - Malus domestica 'Sterappel' (handappel)
K - Prunus avium 'Udense Spaanse' (zoete kers)
L - Mespilus germanica 'Bredase Reus' (mispel)
M - Castanea sativa (tamme kastanje)
N - Prunus cerasifera (kerspruim)
O - Fagus sylvatica (beuk)
P - Quercus robur (zomereik)
Q - Tilia cordata (linde)
R - Fraxinus excelsior (es)
S - Prunus avium (zoete kers)
T - Acer freemanii 'Armstrong' (esdoorn)

Poel helling 1:10 (noordzijde) / 1:5
max. 1.2 m onder maaiveld

W1 verschralen westoever - grond gebruiken
als 20 cm afwerking op nieuwe wal (ernaast)
helling 1:10 / 1:2

Gaashekwerk met houten
grof geschaafde palen

Houten hekwerk

Wandelpad - onverhard, gemaaid

Accent doorsteek omwalling

Herstel schouwpad

Boerenhaag

Eco-duiker (bestaand)

Dam + duiker

Info bord (bijenroute)
1: Steilrand, 2: Akker, 3: Boomgaard,
4: Kruidenrijk grasland, 5: Bos

Info bord (toegang)

Vangkraal houten hekwerk

Klaphek

Draaihek hout

Klepduiker

Schotbalkstuw

Brug

Copijn
LANDSCHAPSARCHITECTEN
BOOMSPECIALISTEN
GROENAANLEG EN BEHEER

LGZ Haagse Beemden
Maatregelen inrichtingsplan
Definitief ontwerp

Schaal	: 1:2000	Projectnr.	: 21.T0826
Datum	: 20-02-2023	Ontwerpfase	: DO
Tek.nummer	: D 101	Projectleider	: SvdA/JL
Formaat	: A0	Tekenaar	: HH/JL

Auteursrechten voorbehouden

Gageldijk 4F | 3566 ME Utrecht | Tel. 030-2644333 | info@copijn.nl

L:\#Projecten\2021\21.T0826 Haagse Beemden\Product\Acad\21.T0826 Haagse Beemden DO rev B01.dwg