

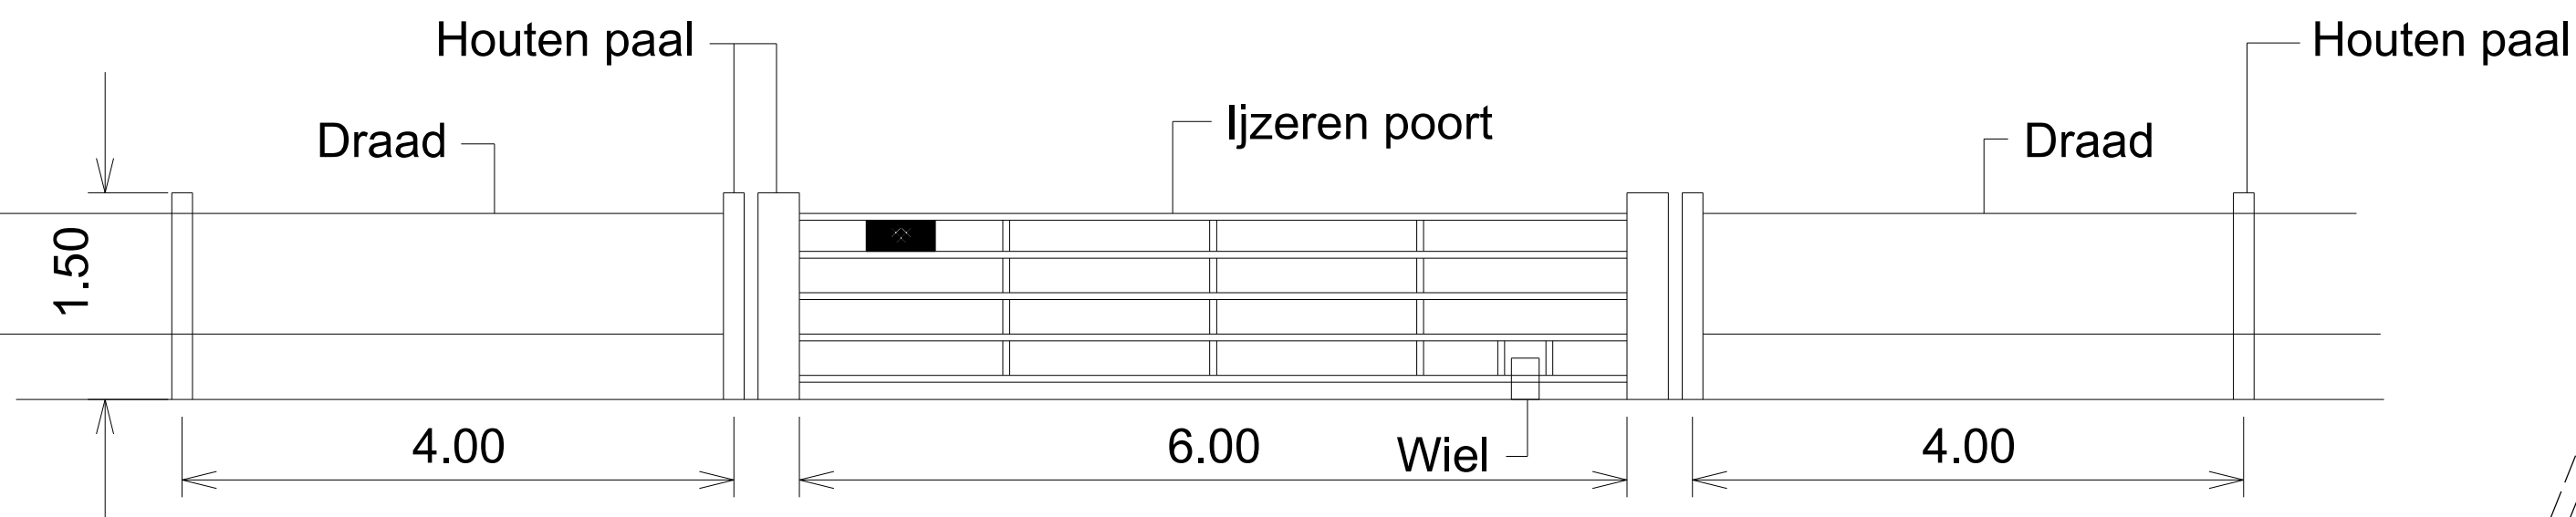


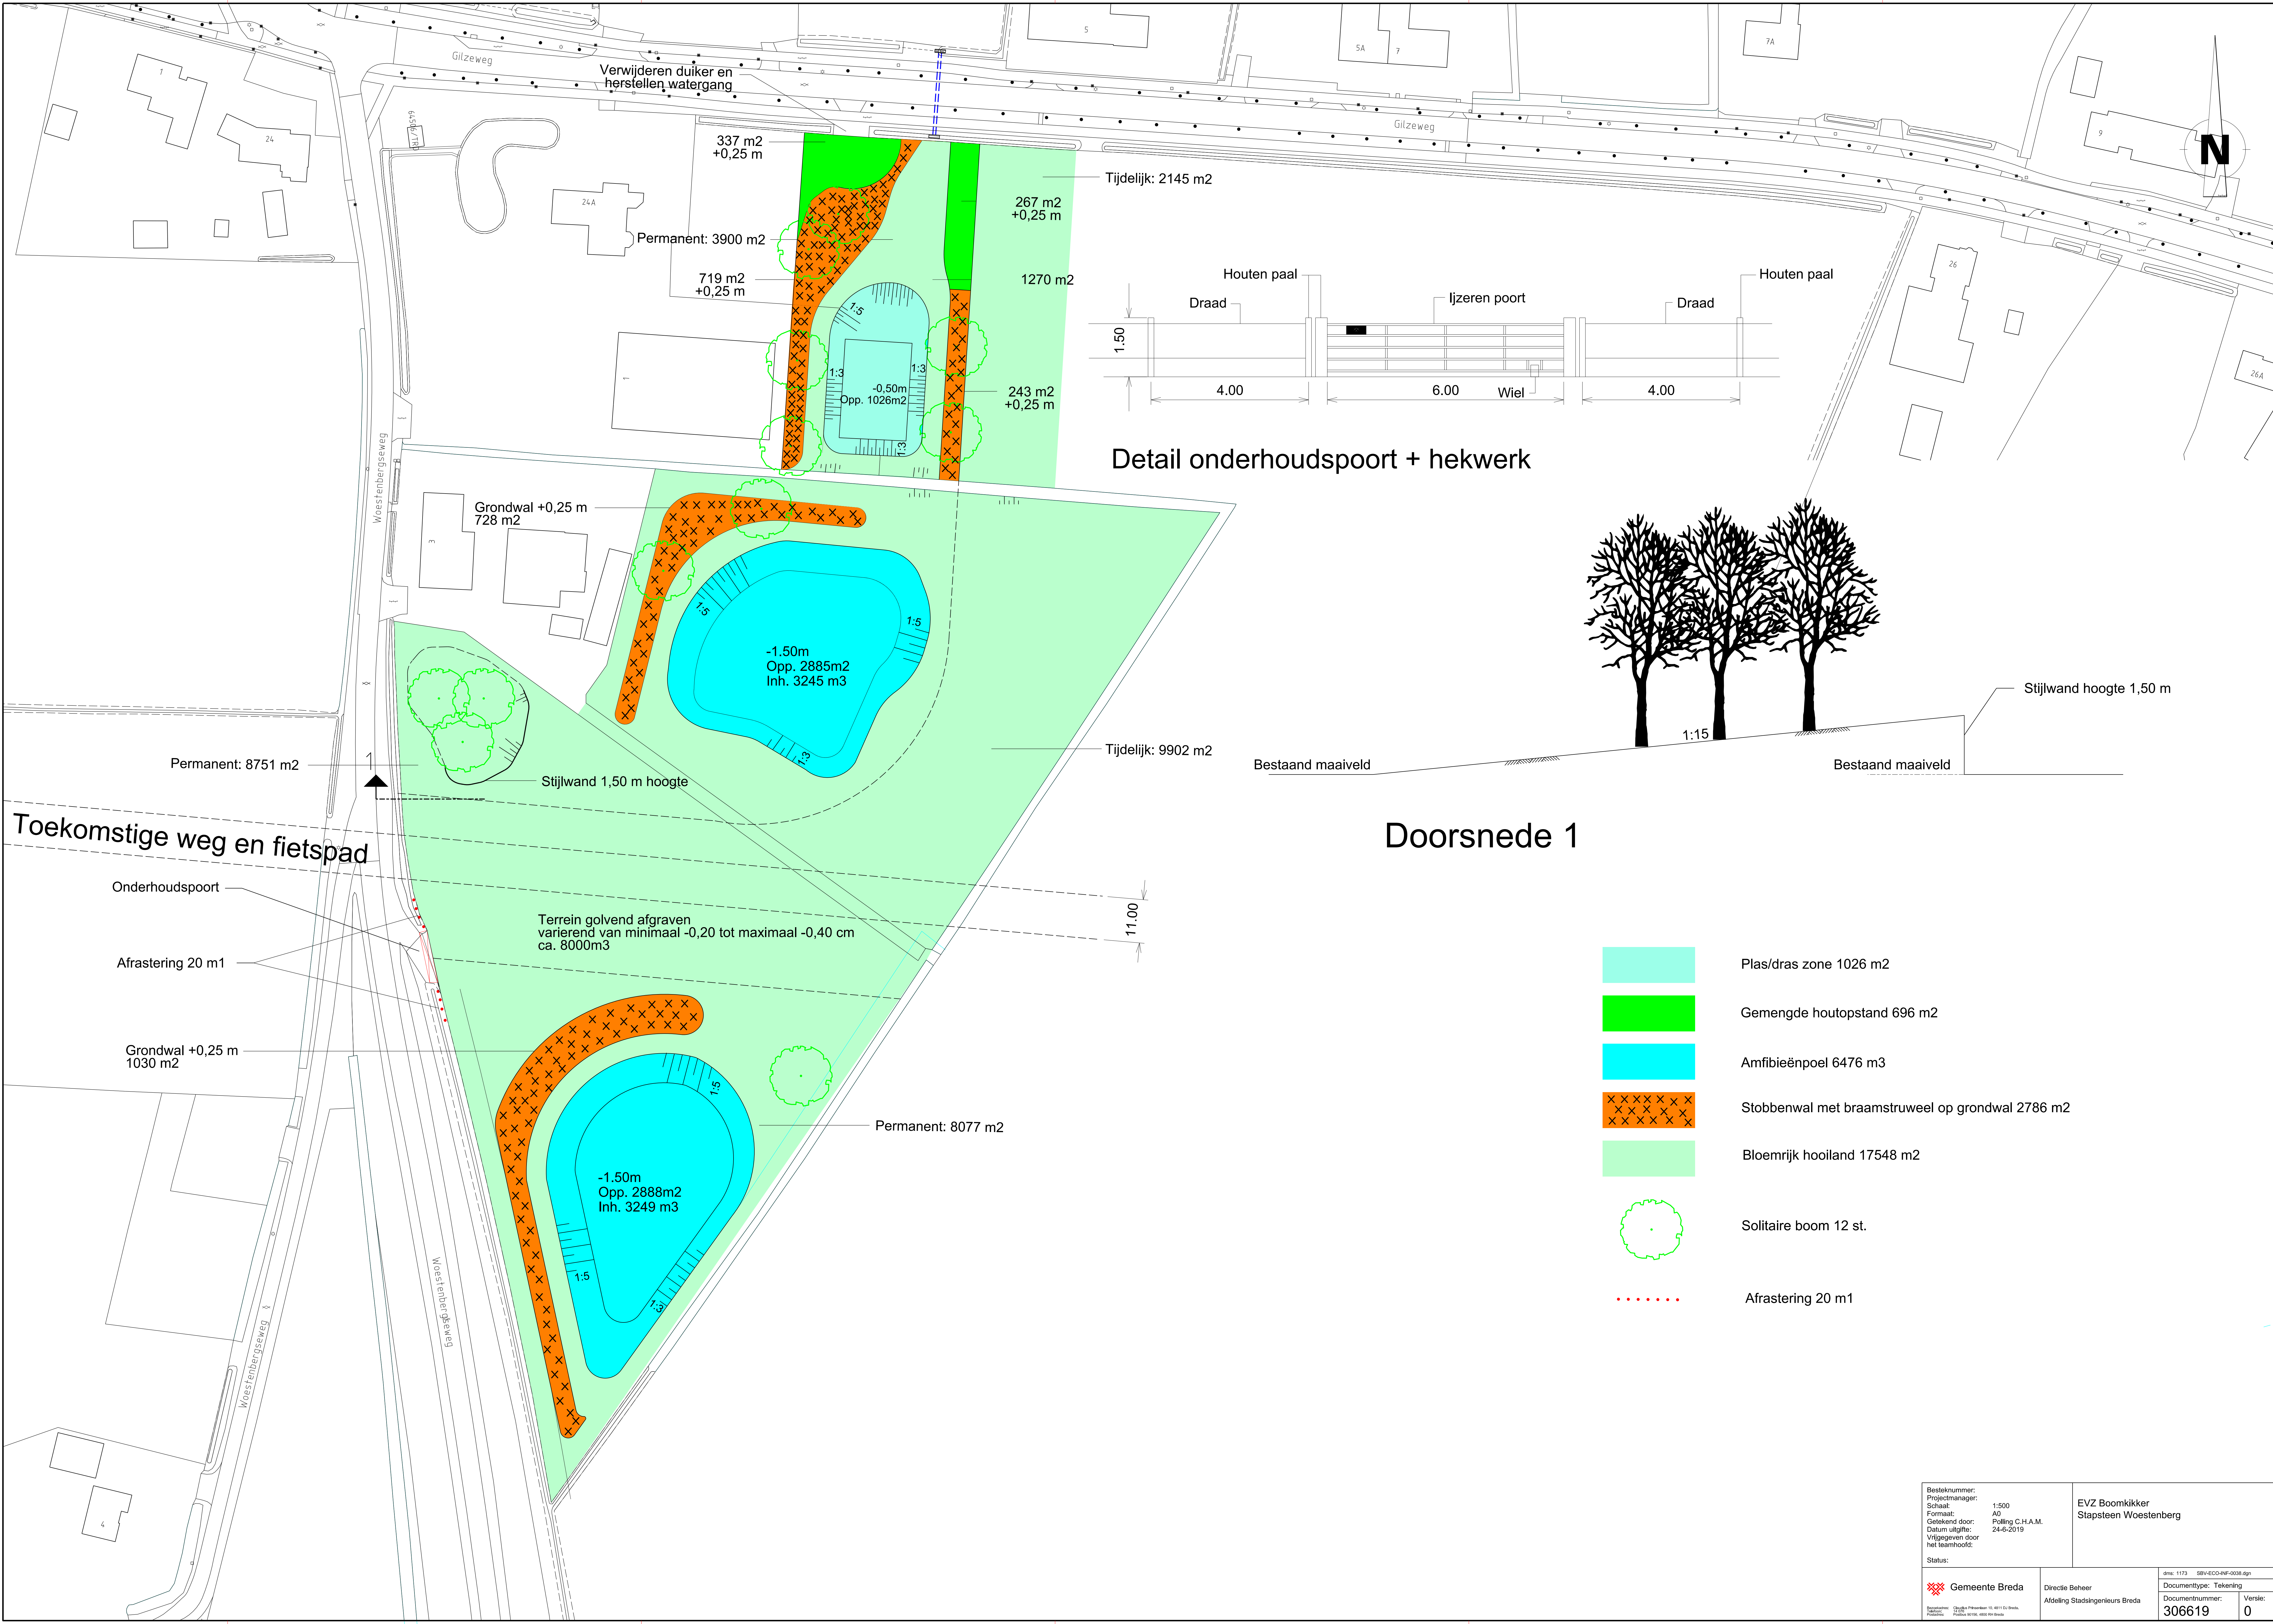

Detail onderhoudspoort + hekwerk

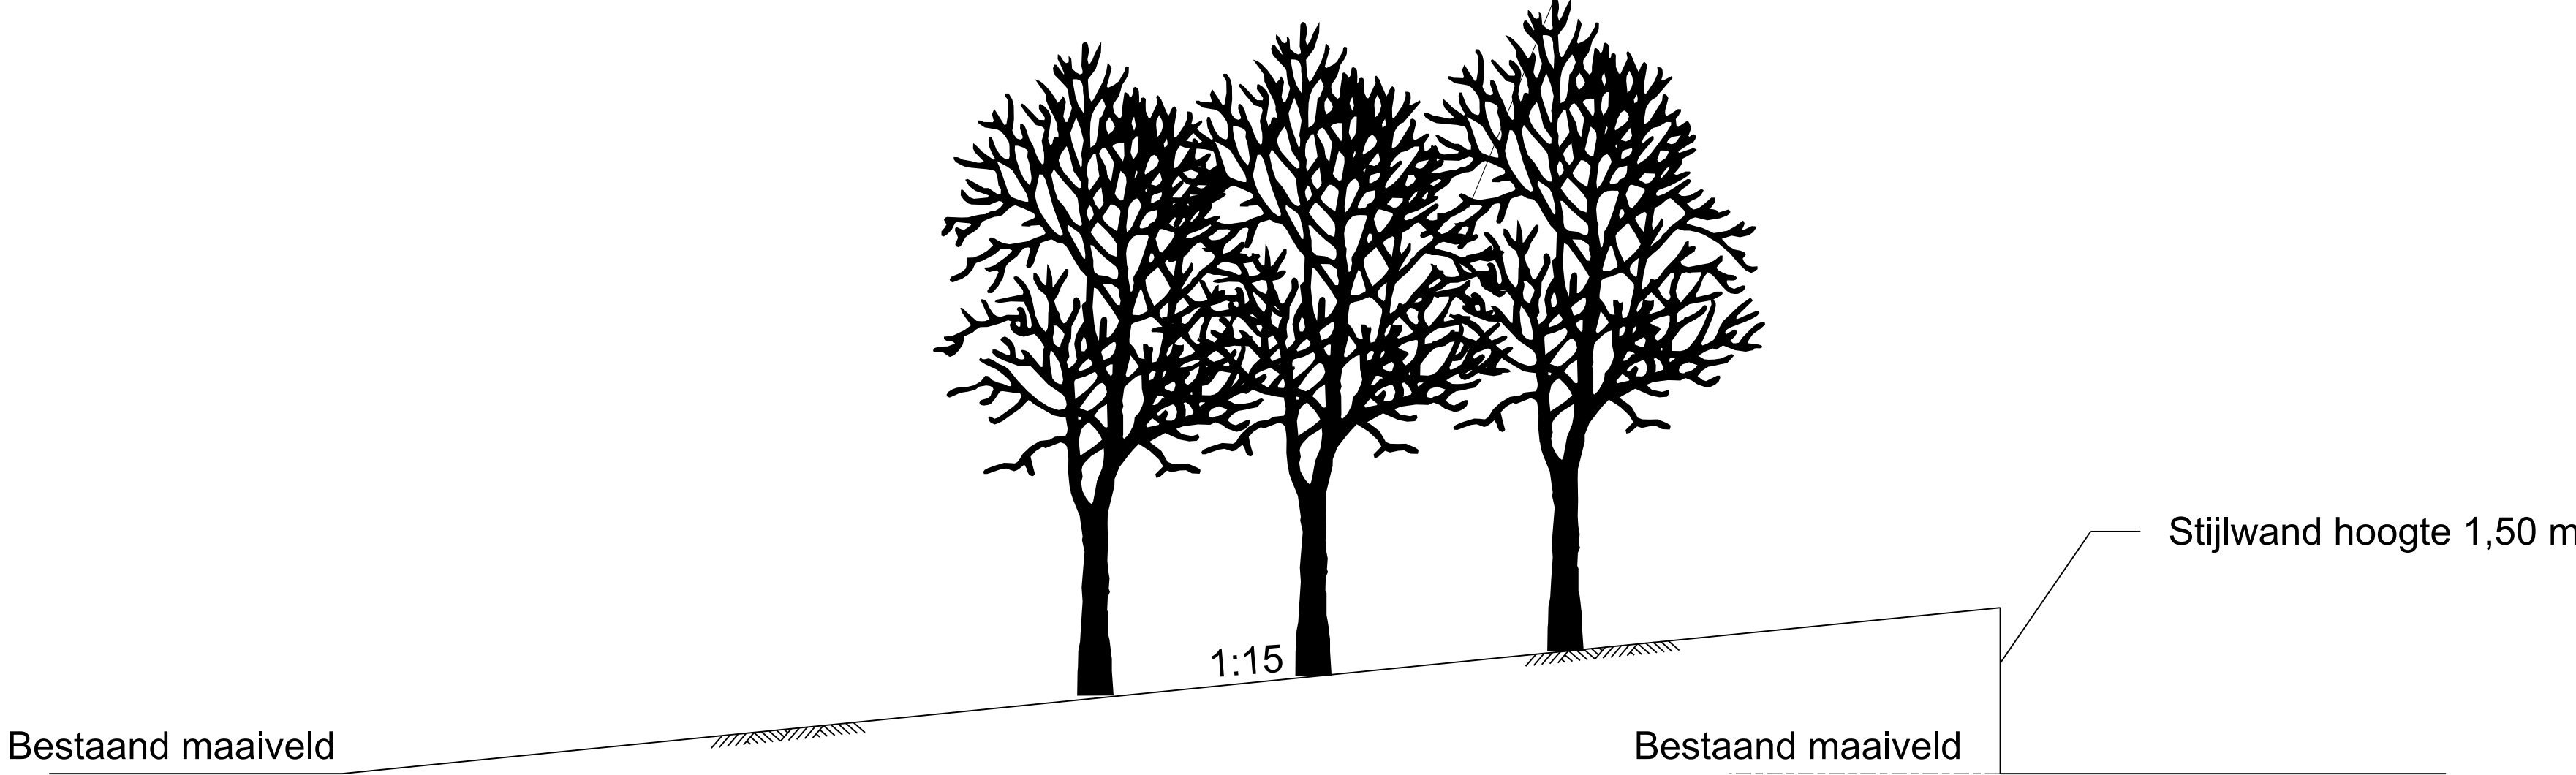

Doorsnede 1

- Plas/dras zone 1026 m2
- Gemengde houtopstand 696 m2
- Amfibieënpool 6476 m3
- Stobbenwal met braamstruweel op grondwal 2786 m2
- Bloemrijk hooiland 17548 m2
- Solitaire boom 12 st.
- Afrastering 20 m1