Dwarsprofiel A

Schaal H/V 1:200 / 1:200

| NAP Hoogte 21000 | | Noord | | |

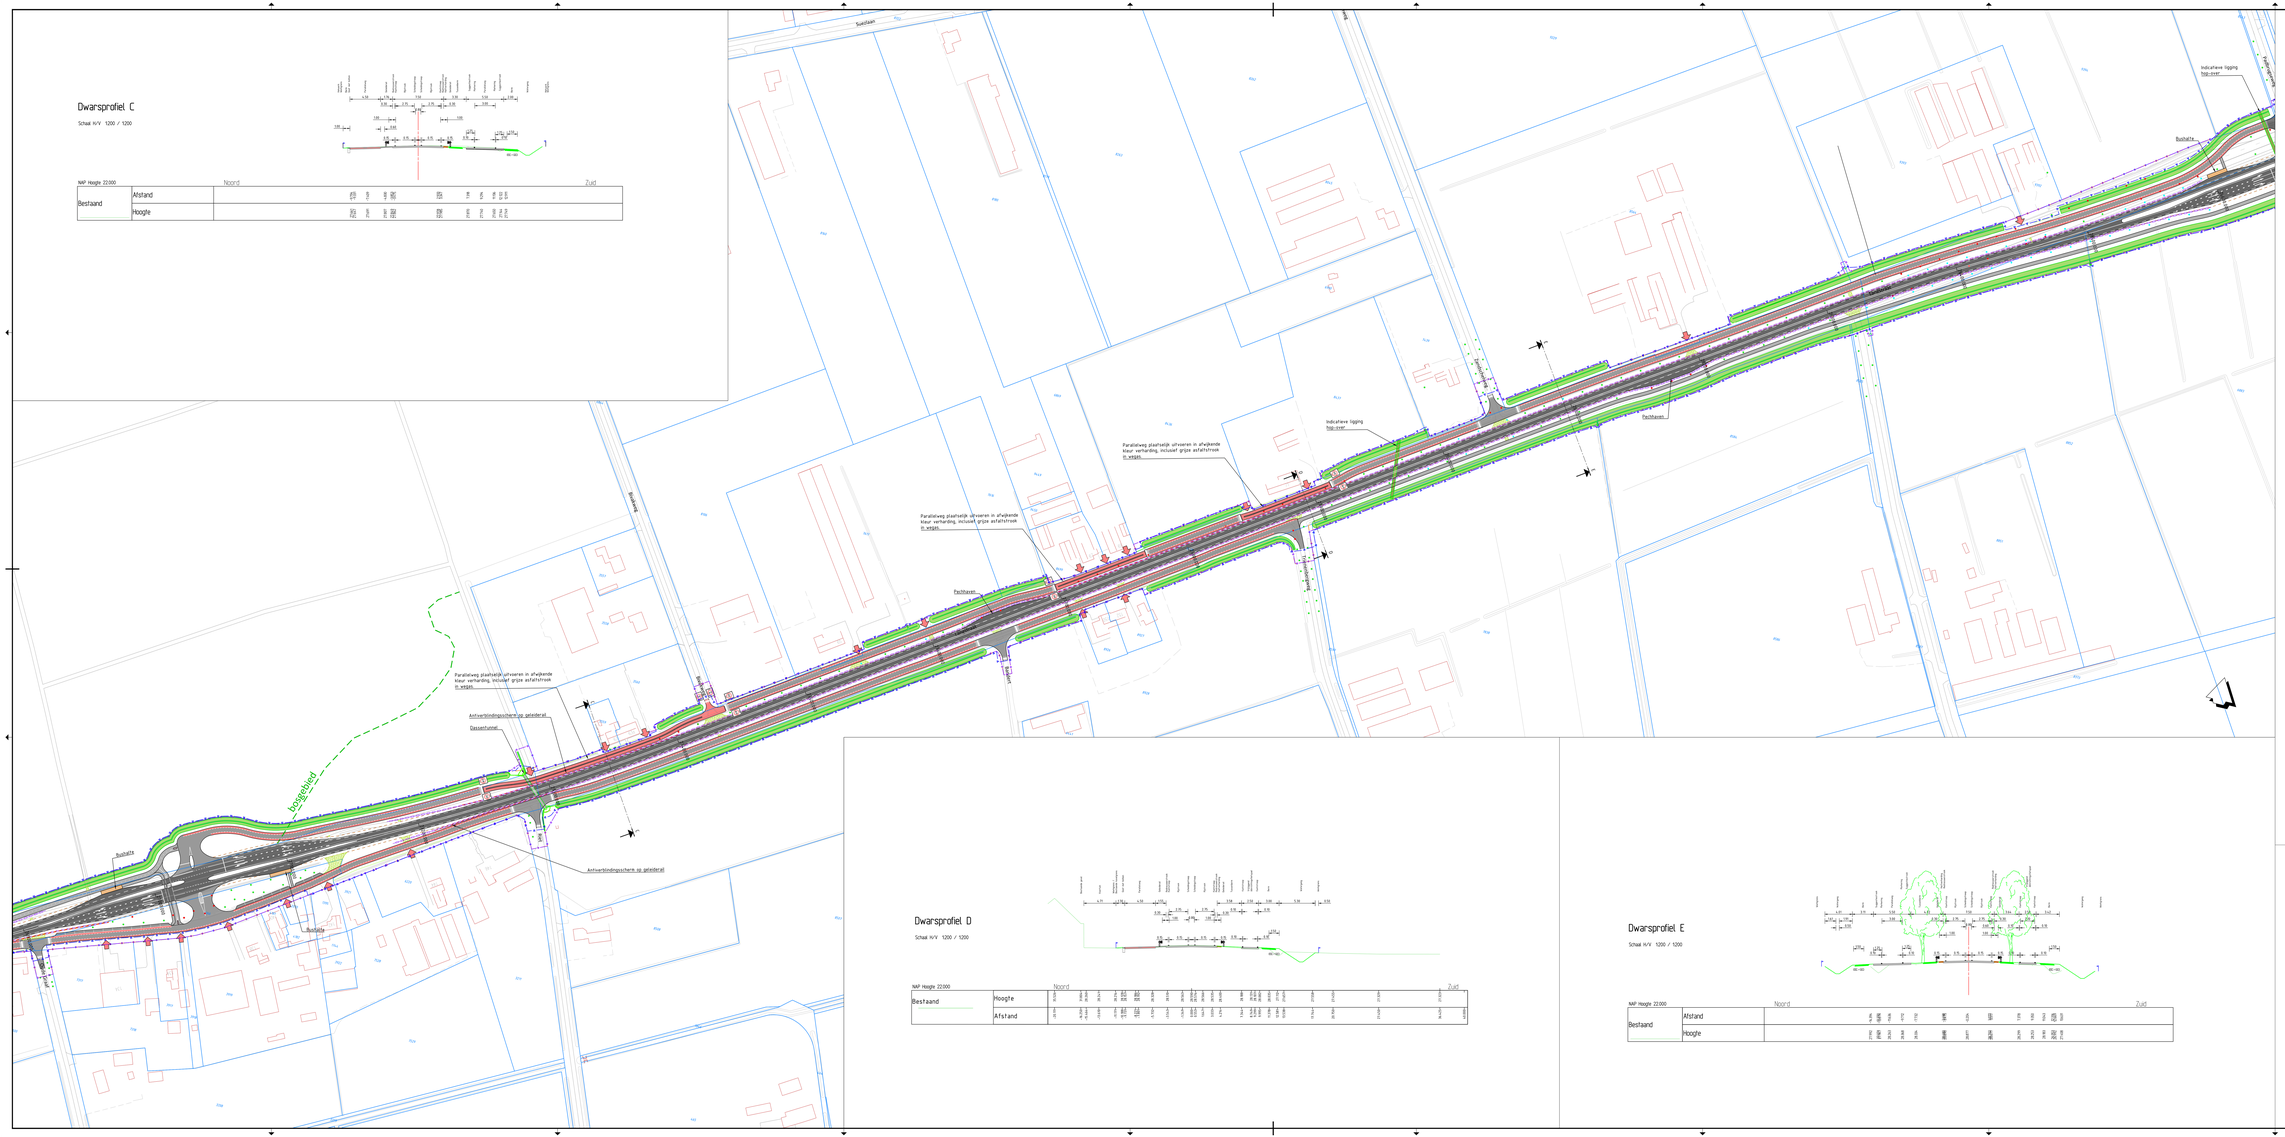
Dwarsprofiel C
Schaal H/V 1200 / 1200
NAP Hoogte 22.000
Noord
Zuid
Bestaand
Afstand
Hoogte
Dwarsprofiel D
Schaal H/V 1200 / 1200
NAP Hoogte 22.000
Noord
Zuid
Bestaand
Hoogte
Afstand
Dwarsprofiel E
Schaal H/V 1200 / 1200
NAP Hoogte 22.000
Noord
Zuid
Bestaand
Afstand
Hoogte
Legenda
Bestaande situatie
Kadastrale grens
Plangrens
Werkgrens
Grondverwervingsgrens
As hoofdrijbaan
Kant verharding
Kant halfverharding
Hoofdrijbaan N270
Parallelweg
Weaversmalling in afwijkende kleuren verharding
Fietspad
Te vervallen doorsteken
Verharding bushalteperron
Verharding voetpad
Overrijdbare middengeleider
Watergang
Geleiderail
Geluidsschermen inclusief hoogte (vormgeving nader te bepalen)
Anti-verblindingsschermen op geleiderail
Dassenhuimel
Wildraster dassen
Hop-over (indicatieve ligging, vormgeving nader te bepalen)
Duiker
Te handhaven boom
Te verwijderen boom
Aan te planten boom
Snelheidsremmer
Indicatieve locatie uitrit (vormgeving nog nader te bepalen)
Locatie dwarsprofiel
Indicatieve ligging hop-over
Bushalte
Pachtweg
Parallelweg plaatselijk uitvoeren in afwijkende kleur verharding, inclusief grijze asfaltstrook in weges.
Pachtwaren
Dassenhuimel
Anti-verblindingsschermen op geleiderail
Bronsgeestseweg
Provincie Noord-Brabant
Cluster Projecten en Vastgoed
Afdeling: I.P.M.
Brabantlaan 1 5216 TV 's-Hertogenbosch
Telefoon (073) 681 28 12
Ing.Bureau uitvoering
ARCADIS
N270
Integraal Ontwerp
Voorontwerp+
Situatie + dwarsprofiel
km: 35.300 - km: 30.000
Contractnummer
270.16.02.RE
schaal: 1:1000
formaat: A0 (841x1189)
gemaakt T. Rozendaal datum 20-12-2018 in 3 bladen blad nr 3
gecontroleerd T. Kuijken datum projectnummer 002007.1/002210.01.23
vrijgegeven J. Hobbens datum 21-12-2018 code
status Definitief versie 0 registratienummer N270-VO-WR-DES-005-P

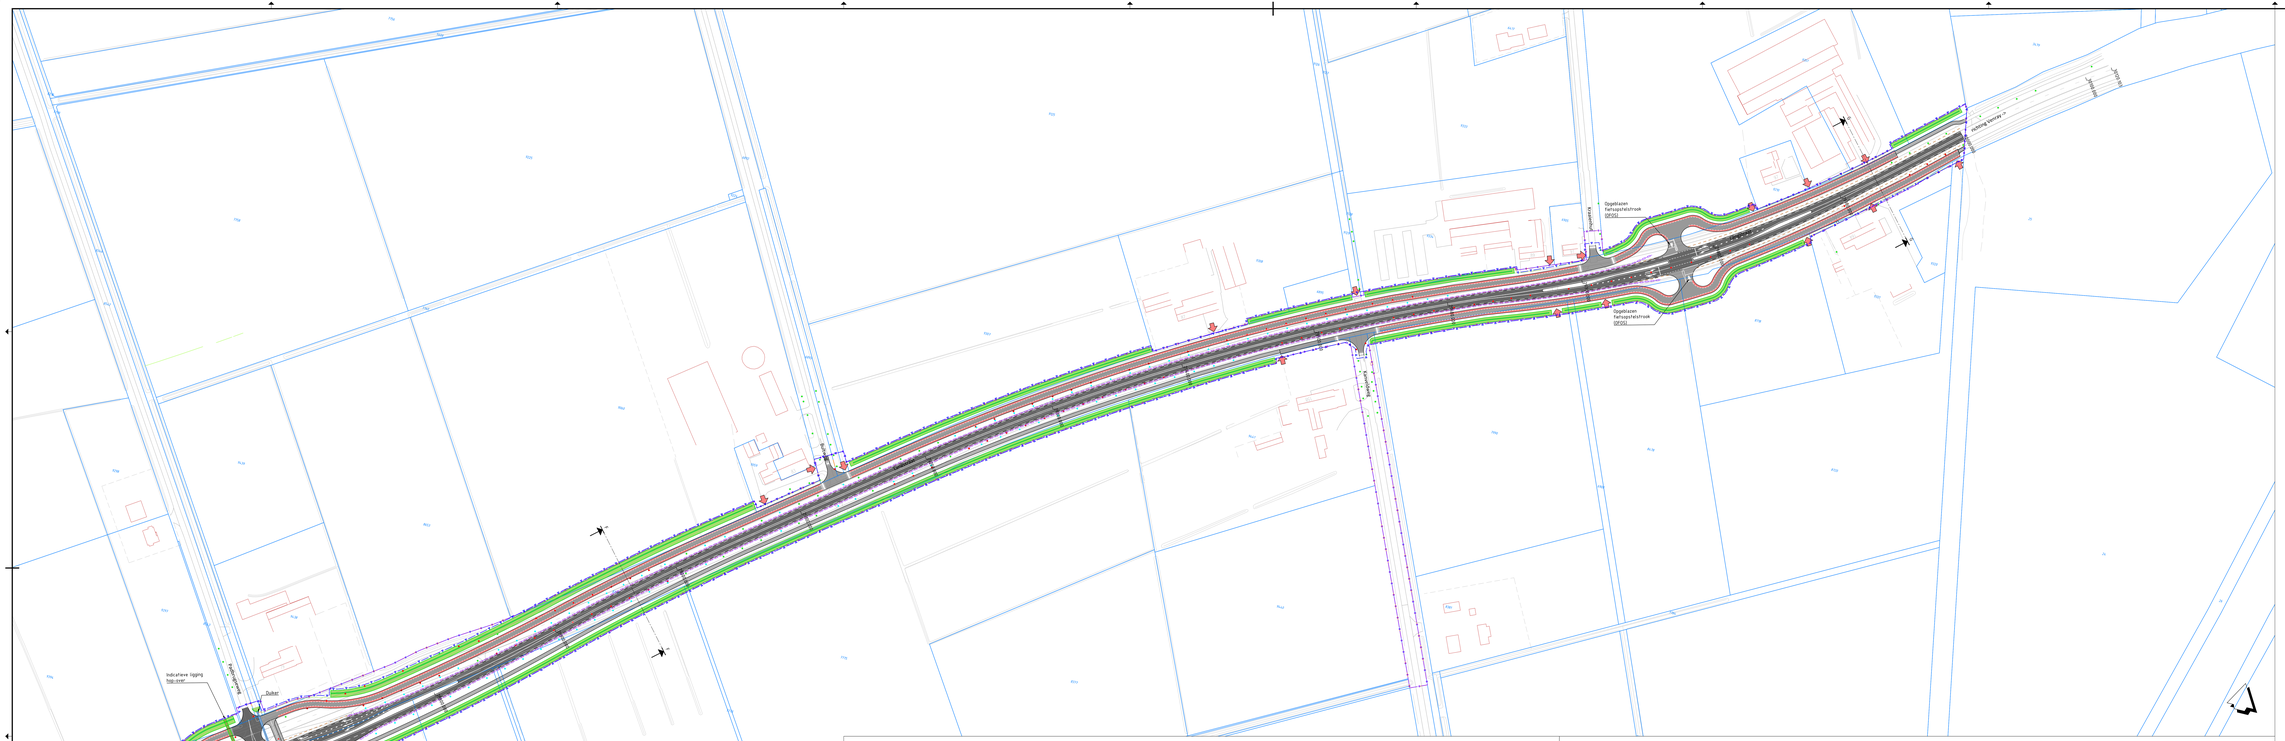
Indicatieve ligging hop-over
Duiker
Bushalte
Bushalte
Bosscheweg
Bosscheweg
Oude Bosscheweg
Oude Bosscheweg
Oude


