


Landschappelijk inpassingsplan

Dirk en Dian Brouwers
Vuchtvenweg 5
5752 RL Deurne
d.brouwers.db@gmail.com
06-11 28 77 30
d.d. 21/04/2022
Versie D92 -1





- N1 = Knip- en scheerhaag 60 m1 240 st.;
 N2= Struweel/voedselhaag 60 m1 240 st.;
 N3= Fruitboomgaard 12 st. + boomkorf schaap;
 N4= Struweelhaag 58 m1 232 st.;
 N5= Knip- en scheerhaag 120 m1 480 st.;
 N6= Bomenrij 25 m1 4 st.;
 N7= Solitaire boom 1 st.;
 N8= Bloemenweide 1052 m2.;
 N9= Speelveld;
 N10= Amfibieën poel 500 m2;
 N11= Knotwilgen 50 m1 8 st.;
 N12= Knip- en scheerhaag 295 m1 1180 st.;
 N13= Struweelhaag 60 m1 240 st.;
 N14= Solitaire bomen 2 st..
 N15= Schapengaas;
 N16= Parkeerplekken 10 st. voorzien van
 graskanttegels en haagjes.
 N17= HWA afvoer uitvloeien.
 X= Sloop

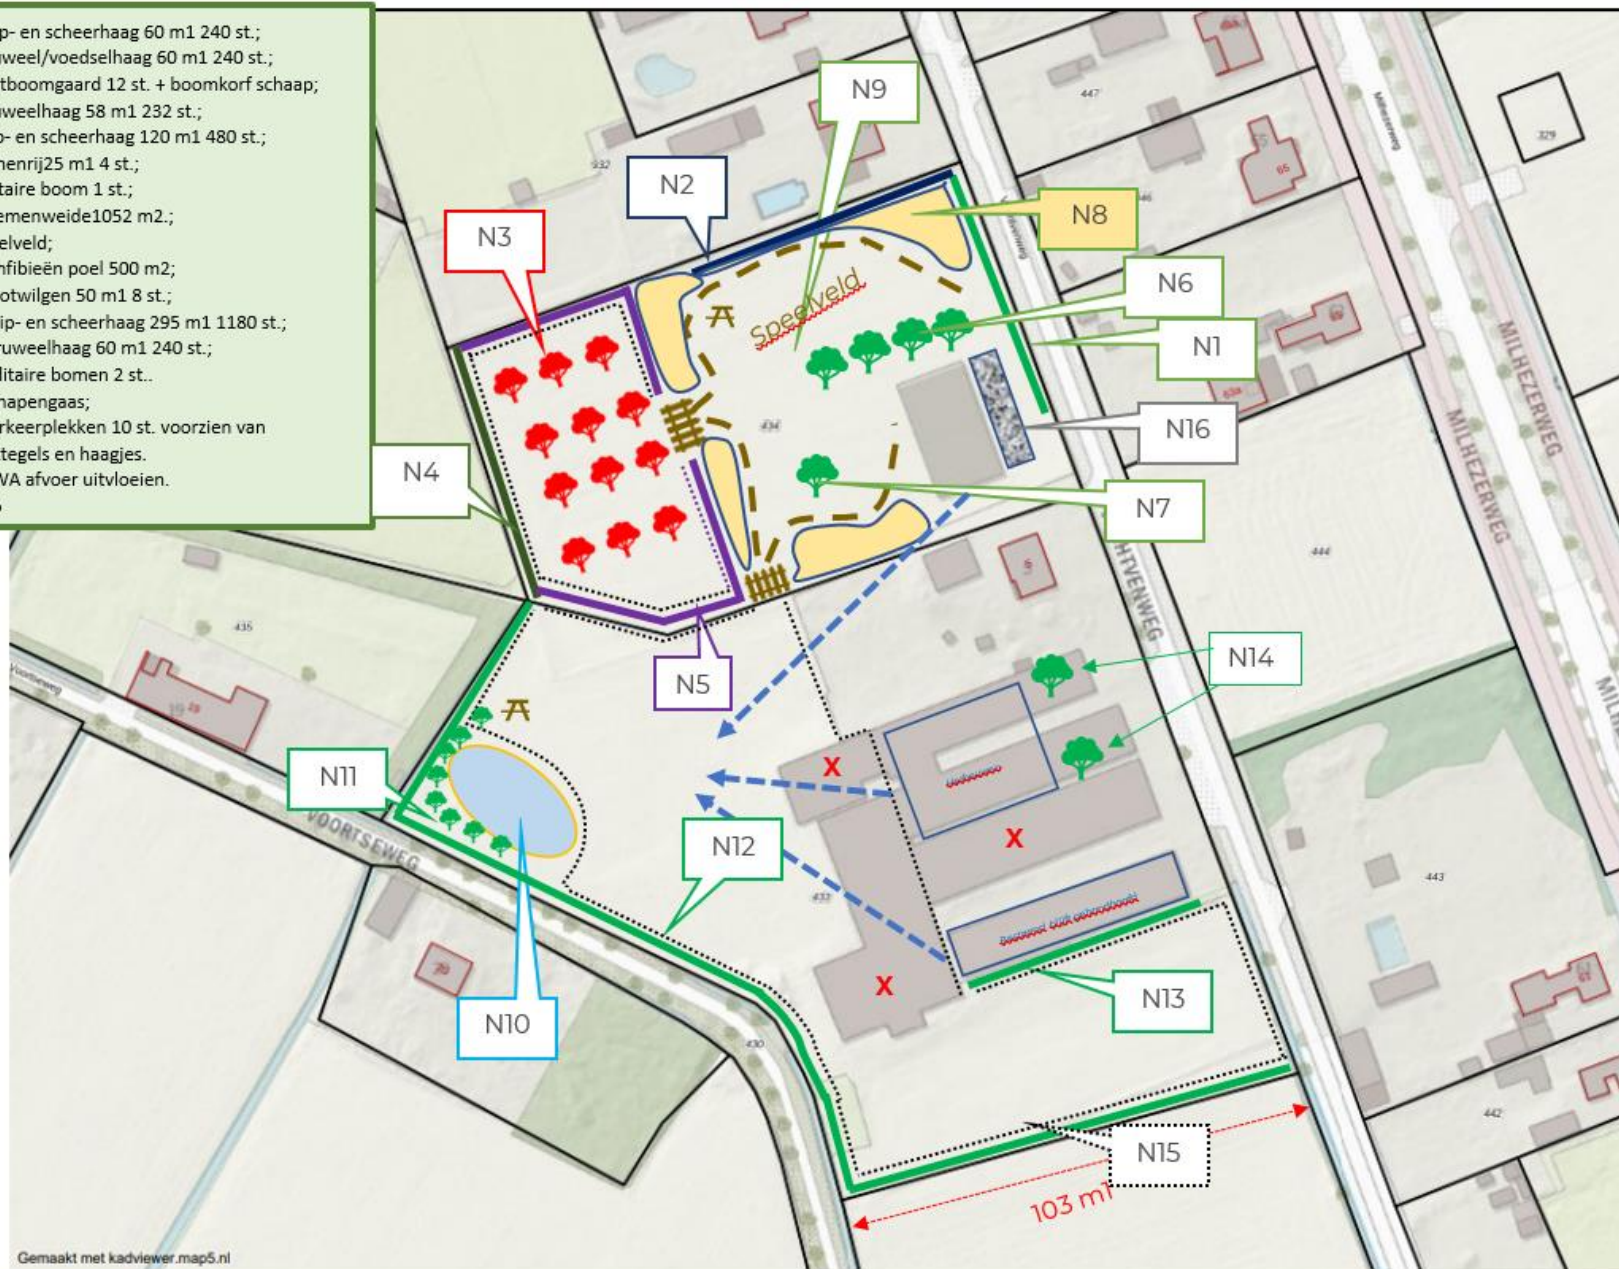

Projectnr.D92
 Brouwers Dirk
 Vuchtvenweg 5*
 5752 RLDeurne
 06-11287730
 d.brouwers.db@gm
 ail.com
 Datum afdruk21-2-
 2022
 X=183499Y=
 387823
 Jonge
 Zandontginning21-
 feb-22

Versie D82 2
 21/04/2022



0 10 20m

Map5.nl

map5.nl by Just Objects
<https://map5.nl>
support@map5.nl



N1 = Knip- en scheerhaag 60 m1 240 st. 90 m2;

Inrichtingseisen bij aanleg nieuw element

- Aanplant 2-en/of 3 jarig inheems bosplantsoen
- Het betreft een éénrijig element.
- Plantafstand : 4 stuks per meter

Beheervoorschriften

- Knip- en/of scheerwerkzaamheden worden alleen verricht in de periode tussen 15 juli en 15 maart.
- De beheereenheid wordt in een cyclus van minimaal eenmaal per 3 jaar en maximaal eenmaal per jaar gesnoeid (geknipt/geschoren) Na het knippen of scheren heeft de haag een minimale hoogte van 0,8 meter.
- Chemische onkruidbestrijding is niet toegestaan, m.u.v. pleksgewijze (max. 10% van de oppervlakte) en driftvrije bestrijding van Japanse duizendknoop.
- Grondbewerking van aanliggende landbouwgrond mag niet leiden tot schade aan het element.
- Het element mag niet worden beschadigd door vee.
- Niet branden in of in de directe omgeving van het element.

N2= Struweel/voedselhaag 60 m1 240 st.;

Inrichtingseisen bij aanleg nieuw element

- Aanplant met 2- en/of 3 jarig bosplantsoen, waarvan 50% bestaat uit doorndragende struiken, uitgezonderd meidoorn in bufferzones bacterievuur.
- Het betreft een één- of tweerijig element.
- Plantafstand in de rij bij 1 rij minimaal 0,25 meter en maximaal 0,40 meter en bij twee rijen plantafstand in de rij minimaal 0,50 m en maximaal 1,00 meter en afstand tussen rijen minimaal 0,50 m en maximaal 1,00 meter.
- Raster minimaal op 1 meter uit de voet van de buitenste rij indien perceel beweid wordt.
- In het gebied van de 'Maasheggen' dient minimaal 70% te bestaan uit meidoorn (één- en tweestijlige) eventueel aangevuld met andere gebiedseigen soorten.

Beheervoorschriften

- Terugsnoeiwerkzaamheden worden verricht in de periode tussen 1 oktober en 15 maart. Overhangende takken aan de zijanten mogen maximaal 1 maal per 3 jaar worden teruggesnoeid.
- Na het snoeien heeft de haag een hoogte van tenminste 1,00 meter en een breedte van tenminste 0,8 meter.
- Het gebruik van een klepelmaaier is niet toegestaan, uitgezonderd het snoeiwerk van zijanten langs wegen.
- Het snoeien kan gecombineerd worden met het vlechten van de haag.
- Het snoeihout moet afgevoerd worden. Als snoeihout versnipperd wordt mogen de snippers niet verwerkt worden in het element.
- Chemische onkruidbestrijding is niet toegestaan, m.u.v. pleksgewijze (max. 10% van de oppervlakte) en driftvrije bestrijding van Japanse duizendknoop.
- Ongewenste houtsoorten, zoals Amerikaanse vogelkers, Amerikaanse eik, robinia en ratelpopulier mogen mechanisch (uitgraven, afzagen, uitfrezen) worden bestreden
- Grondbewerking van aanliggende landbouwgrond mag niet leiden tot schade aan het element.
- Sloopmaaisel, bagger, maaisel en tuinafval mogen niet verwerkt worden in de beheereenheid.
- Het element mag niet worden beschadigd door vee. Een raster ter bescherming mag niet aan het element bevestigd worden.
- Niet branden in of in de directe omgeving van het element.



N3= Fruitboomgaard 12 st. + boomkorf schaap;

Inrichtingseisen bij aanleg nieuw element

- Er is geen sprake van herplantverplichting
- Aanplant inheemse fruitbomen met minimale maat 8-10.
- Plantafstand minimaal 10 x 10 meter en maximaal 15 x 15 meter.
- Rond jonge bomen boomkorf aanbrengen indien perceel wordt beweide.
- Minimale afstand tussen boomgaarden van aanvrager bedraagt 100 meter.

Beheervorschriften

- Indien het appel of peer betreft wordt de boom tenminste eenmaal in de contractperiode gesnoeid in de periode 1 juli tot 15 maart. Voor andere soorten is enkel vorm- of onderhoudsnoei nodig.
- De stam van de hoogstamfruitboom mag niet beschadigd worden door vee. Het raster mag niet aan de boom bevestigd worden. Jonge bomen in een weiland met vee zijn voorzien van een boomkorf.
- De oeverbegroeiing wordt jaarlijks beweide, of de boomgaard wordt jaarlijks gemaaid waarbij het maaisel wordt afgevoerd.
- Bemesting met ruige mest van rundvee en bekalking is toegestaan.
- Bij bemesten van de boomgaard, grondbewerking en maaierwerkzaamheden worden de fruitbomen en wortels niet beschadigd
- Chemische onkruidbestrijding is niet toegestaan, m.u.v. pleksgewijze (max. 10% van de oppervlakte) en driftvrije bestrijding van akkerdistel, brandnetel, ridderzuring, jacobskruiskruid en Japanse duizendknoop.
- Niet branden in of in de directe omgeving van het element.

N4= Struweelhaag 58 m1 232 st.;

Inrichtingseisen bij aanleg nieuw element

- Aanplant met 2- en/of 3 jarig bosplantsoen, waarvan 50% bestaat uit doorndragende struiken, uitgezonderd meidoorn in bufferzones bacterievuur.
- Het betreft een één- of tweerijig element.
- Plantafstand in de rij bij 1 rij minimaal 0,25 meter en maximaal 0,40 meter en bij twee rijen plantafstand in de rij minimaal 0,50 m en maximaal 1,00 meter en afstand tussen rijen minimaal 0,50 m en maximaal 1,00 meter.
- Raster minimaal op 1 meter uit de voet van de buitenste rij indien perceel beweide wordt.
- In het gebied van de 'Maasheggen' dient minimaal 70% te bestaan uit meidoorn (één- en tweestijlige) eventueel aangevuld met andere gebiedseigen soorten.

Beheervorschriften

- Terugsnoeiwerkzaamheden worden verricht in de periode tussen 1 oktober en 15 maart. Overhangende takken aan de zijanten mogen maximaal 1 maal per 3 jaar worden teruggesnoeid.
- Na het snoeien heeft de haag een hoogte van tenminste 1,00 meter en een breedte van tenminste 0,8 meter.
- Het gebruik van een klepelmaaier is niet toegestaan, uitgezonderd het snoeiwerk van zijanten langs wegen.
- Het snoeien kan gecombineerd worden met het vlechten van de haag.
- Het snoeihout moet afgevoerd worden. Als snoeihout versnipperd wordt mogen de snippers niet verwerkt worden in het element.
- Chemische onkruidbestrijding is niet toegestaan, m.u.v. pleksgewijze (max. 10% van de oppervlakte) en driftvrije bestrijding van Japanse duizendknoop.
- Ongewenste houtsoorten, zoals Amerikaanse vogelkers, Amerikaanse eik, robinia en ratelpopulier mogen mechanisch (uitgraven, afzagen, uitfrezen) worden bestreden
- Grondbewerking van aanliggende landbouwgrond mag niet leiden tot schade aan het element.
- Sloopmaaisel, bagger, maaisel en tuinafval mogen niet verwerkt worden in de beheereenheid.
- Het element mag niet worden beschadigd door vee. Een raster ter bescherming mag niet aan het element bevestigd worden.
- Niet branden in of in de directe omgeving van het element.



N5= Knip- en scheerhaag 120 m1 480 st.;

Inrichtingseisen bij aanleg nieuw element

- Aanplant 2-en/of 3 jarig inheems bosplantsoen
- Het betreft een éénrijig element.
- Plantafstand : 4 stuks per meter

Beheervorschriften

- Knip- en/of scheerwerkzaamheden worden alleen verricht in de periode tussen 15 juli en 15 maart.
- De beheereenheid wordt in een cyclus van minimaal eenmaal per 3 jaar en maximaal eenmaal per jaar gesnoeid (geknipt/geschoren) Na het knippen of scheren heeft de heg een minimale hoogte van 0,8 meter.
- Chemische onkruidbestrijding is niet toegestaan, m.u.v. pleksgewijze (max. 10% van de oppervlakte) en driftvrije bestrijding van Japanse duizendknoop.
- Grondbewerking van aanliggende landbouwgrond mag niet leiden tot schade aan het element.
- Het element mag niet worden beschadigd door vee.
- Niet branden in of in de directe omgeving van het element.

N6= Bomenrij 25 m1 4 st.;

N7= Solitaire boom 1 st.;

Inrichtingseisen bij aanleg nieuw element

- Er is geen spraken van herplantverplichting
- Aanplant van inheemse laanbomen, minimaal maat 10-12.
- Plantafstand in de rij minimaal 8 meter en maximaal 12,5 meter.
- Plantafstand in de rij minimaal 8 meter en bij dubbele rijen minimaal 6 meter tussen de rijen.

Beheervorschriften

- Gedurende de contractperiode worden de bomen minimaal éénmaal gesnoeid. Na het snoeien beslaat de kroon minimaal 50% van de lengte van de boom.
- Chemische onkruidbestrijding is niet toegestaan, m.u.v. pleksgewijze (max. 10% van de oppervlakte) en driftvrije bestrijding van akkerdistel, brandnetel, ridderzuring, jacobskruiskruid en Japanse duizendknoop.
- Grondbewerking van aanliggende landbouwgrond mag niet leiden tot schade aan het element.
- Sloopmaaisel, bagger, maaisel en tuinafval mogen niet verwerkt worden in de beheereenheid.
- Het element mag niet worden beschadigd door vee. Een raster ter bescherming mag niet aan het element bevestigd worden.
- Niet branden in of in de directe omgeving van het element.

N8= Bloemenweide1052 m2.;

Beheervorschriften

- De rand wordt gemaaid na 1 juli en het maaisel wordt binnen 14 dagen afgevoerd.
- De rand wordt niet beweide.
- De rand wordt niet bemest.
- De rand mag niet worden gescheurd, gefreesd of heringezaaid. Doorzaaien is, na overleg en advies van de veldcoördinator, toegestaan om de kruidenrijkdom te vergroten.
- Sloopmaaisel, bagger, maaisel en tuinafval mogen niet verwerkt worden in de beheereenheid.
- Chemische onkruidbestrijding is niet toegestaan, m.u.v. pleksgewijze (max. 10% van de oppervlakte) en driftvrije bestrijding van akkerdistel, brandnetel, ridderzuring, jacobskruiskruid en Japanse duizendknoop.
- De rand wordt niet gebruikt als pad, behoudens voor het schonen van aanliggende sloot.

N9= Speelveld;

Beheer als een gazonmat.

N10= Amfibieën poel 500 m²;

Inrichtingseisen bij aanleg nieuw element

- Oppervlakte van een nieuwe poel gemeten vanaf insteek talud met maaiveld is maximaal 500 m². Oppervlakte inclusief landbiotoop is maximaal 700 m². Diepte poel maximaal 1,70 meter.
- Taluds minimaal 1:3.
- De laagste grondwaterstand van de locatie waar de poel wordt aangelegd is niet dieper dan 1,30 cm onder het maaiveld.
- Landbiotoop rond poel en droog gedeelte van de oevers mag ingezaaid worden met mengsel met inheemse kruiden of voorzien van kruidenrijk hooi/maaisel.
- Voor poelen ('basisbiotoop') die aangelegd worden t.b.v. de boomkikker geldt maximaal 2000 m², een diepte van maximaal 1,5 meter en taludverhoudingen van 1:8 tot 1: 10.

Beheervoorschriften

- Minimaal de helft van het natte oppervlakte van de poel bestaat in de periode 15 maart tot 15 juni uit open water. De waterdiepte van de in de diepste delen van de poel is minimaal 0,5 m in de periode tussen 1 oktober en 1 april.
- Een incidentele droogval is toegestaan in de periode 15 juni tot 15 november.
- Voor behoud van voldoende open water wordt het element periodiek opgeschoond/gebaggerd.
- Maximaal 20% van de oppervlakte van de oevers bestaat uit opslag van bomen of struiken. Het teveel aan opslag wordt verwijderd.
- Vertrapping van de oevers bij het gebruik van het element als veedrinkpoel wordt voorkomen. Bij het gebruik als veedrinkpoel is minimaal de helft van de oeverlengte uitgerasterd.
- Er mogen geen gewasbeschermingsmiddelen en meststoffen in het element gebruikt worden.
- Chemische onkruidbestrijding is niet toegestaan
- Er mogen geen vissen worden uitgezet of gekweekt.
- Er mogen geen gedomesticeerde watervogels in de poel worden gehouden.
- Er mogen geen uitheemse waterplanten in de poel worden aangeplant.
- De poel wordt niet gebruikt voor hemelwateropvang van daken en erven.
- Maaisel of bagger mag niet verwerkt worden in het element.
- Er vindt geen wateronttrekking plaats, behalve ten behoeve van het drinken van vee op aangrenzende percelen.
- Niet branden in of in de directe omgeving van het element.



N11= Knotwilgen 50 m1 8 st.;

Inrichtingseisen bij aanleg nieuw element

- Er is geen sprake van herplantverplichting
- Aanplant inheemse soorten die als knotboom beheerd kunnen worden (schietwilg, gewone es, zwarte es, populier, haagbeuk, veldesdoorn, inlandse eik en berk).
- Plantafstand in de rij minimaal 5 en maximaal 10 meter.
- Voor wilg kan een 3 jarige onbewortelde stek met een lengte van ca. 2,5 meter gebruikt worden.
- Andere soorten worden geplant als laanbomen met maat 10-12 of dikker.

Beheervoorschriften

- Knotwerkzaamheden worden verricht in de periode tussen 1 november en 15 maart; veldesdoorn en berk alleen tussen 1 november en 1 december.
- De stam van een knotboom wordt minimaal op een hoogte van 1,5 meter boven maaiveld afgezet (geknot).
- Gedurende de contractperiode wordt de knotboom minimaal éénmaal geknot.
- Chemische onkruidbestrijding is niet toegestaan, m.u.v. pleksgewijze (max. 10% van de oppervlakte) en driftvrije bestrijding van akkerdistel, brandnetel, ridderzuring, jacobskruiskruid en Japanse duizendknoop.
- Grondbewerking van aanliggende landbouwgrond mag niet leiden tot schade aan het element.
- Het element mag niet worden beschadigd door vee. Een raster ter bescherming mag niet aan het element bevestigd worden.
- Niet branden in of in de directe omgeving van het element.

N12= Knip- en scheerhaag 295 m1 1180 st.;

Inrichtingseisen bij aanleg nieuw element

- Aanplant 2-en/of 3 jarig inheems bosplantsoen
- Het betreft een éénrijig element.
- Plantafstand : 4 stuks per meter

Beheervoorschriften

- Knip- en/of scheerwerkzaamheden worden alleen verricht in de periode tussen 15 juli en 15 maart.
- De beheereenheid wordt in een cyclus van minimaal eenmaal per 3 jaar en maximaal eenmaal per jaar gesnoeid (geknipt/geschoren) Na het knippen of scheren heeft de haag een minimale hoogte van 0,8 meter.
- Chemische onkruidbestrijding is niet toegestaan, m.u.v. pleksgewijze (max. 10% van de oppervlakte) en driftvrije bestrijding van Japanse duizendknoop.
- Grondbewerking van aanliggende landbouwgrond mag niet leiden tot schade aan het element.
- Het element mag niet worden beschadigd door vee.
- Niet branden in of in de directe omgeving van het element.



N13= Struweelhaag 60 m1 240 st.;

Inrichtingseisen bij aanleg nieuw element

- Aanplant met 2- en/of 3 jarig bosplantsoen, waarvan 50% bestaat uit doorndragende struiken, uitgezonderd meidoorn in bufferzones bacterievuur.
- Het betreft een één- of tweerijig element.
- Plantafstand in de rij bij 1 rij minimaal 0,25 meter en maximaal 0,40 meter en bij twee rijen plantafstand in de rij minimaal 0,50 m en maximaal 1,00 meter en afstand tussen rijen minimaal 0,50 m en maximaal 1,00 meter.
- Raster minimaal op 1 meter uit de voet van de buitenste rij indien perceel beweid wordt.
- In het gebied van de 'Maasheggen' dient minimaal 70% te bestaan uit meidoorn (één- en tweestijlige) eventueel aangevuld met andere gebiedseigen soorten.

Beheervoorschriften

- Terugsnoeiwerkzaamheden worden verricht in de periode tussen 1 oktober en 15 maart. Overhangende takken aan de zijanten mogen maximaal 1 maal per 3 jaar worden teruggesnoeid.
- Na het snoeien heeft de haag een hoogte van tenminste 1,00 meter en een breedte van tenminste 0,8 meter.
- Het gebruik van een klepelmaaier is niet toegestaan, uitgezonderd het snoeiwerk van zijanten langs wegen.
- Het snoeien kan gecombineerd worden met het vlechten van de haag.
- Het snoeihout moet afgevoerd worden. Als snoeihout versnipperd wordt mogen de snippers niet verwerkt worden in het element.
- Chemische onkruidbestrijding is niet toegestaan, m.u.v. pleksgewijze (max. 10% van de oppervlakte) en driftvrije bestrijding van Japanse duizendknoop.
- Ongewenste houtsoorten, zoals Amerikaanse vogelkers, Amerikaanse eik, robinia en ratelpopulier mogen mechanisch (uitgraven, afzagen, uitfrezen) worden bestreden
- Grondbewerking van aanliggende landbouwgrond mag niet leiden tot schade aan het element.
- Sloopmaaisel, bagger, maaisel en tuinafval mogen niet verwerkt worden in de beheereenheid.
- Het element mag niet worden beschadigd door vee. Een raster ter bescherming mag niet aan het element bevestigd worden.
- Niet branden in of in de directe omgeving van het element.

N14= Solitaire bomen 2 st..

Inrichtingseisen bij aanleg nieuw element

- Er is geen spraken van herplantverplichting
- Aanplant van inheemse laanbomen, minimaal maat 10-12.
- Plantafstand in de rij minimaal 8 meter en maximaal 12,5 meter.
- Plantafstand in de rij minimaal 8 meter en bij dubbele rijen minimaal 6 meter tussen de rijen.

Beheervoorschriften

- Gedurende de contractperiode worden de bomen minimaal éénmaal gesnoeid. Na het snoeien beslaat de kroon minimaal 50% van de lengte van de boom.
- Chemische onkruidbestrijding is niet toegestaan, m.u.v. pleksgewijze (max. 10% van de oppervlakte) en driftvrije bestrijding van akkerdistel, brandnetel, ridderzuring, jacobskruiskruid en Japanse duizendknoop.
- Grondbewerking van aanliggende landbouwgrond mag niet leiden tot schade aan het element.
- Sloopmaaisel, bagger, maaisel en tuinafval mogen niet verwerkt worden in de beheereenheid.
- Het element mag niet worden beschadigd door vee. Een raster ter bescherming mag niet aan het element bevestigd worden.
- Niet branden in of in de directe omgeving van het element.



N15= Schapengaas ter bescherming van de landschapselementen.


Minimaal 100 hoog, palen Robina/eiken/kastanje 12/14 op 4 m1.

N16= Parkeervakken.

Parkeerhavens voor 10 stuks auto's. De verharding bestaat uit graskanttegels.

N17= Hemelwaterafvoer.

De regenwaterafvoer wordt of is afgekoppeld en vloeit uit op het lageregelegen achterland.

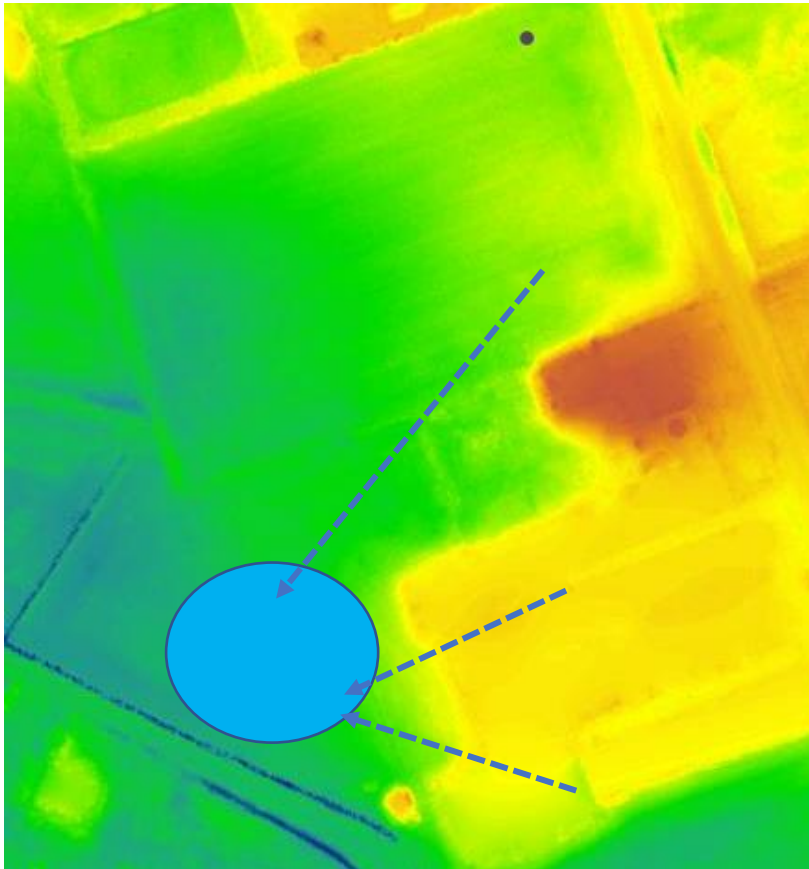

X = Sloop.

Deze stallen worden of zijn gesloopt.



Plantsoenlijst:

														
project			Totaal	N1	N2	N3	N4	N5	N6	N7	N11	N12	N13	N14
oppervlakte/lengte				60	60	3000	58	120				295	60	
aantal stuks:				240	240	12	232	480	4	1	8	1180	240	2
Bosplantsoen (2 jarig materiaal (1+1), maat 60-100), bomen 10/12														
Acer campestre	veldesdoorn		572		75		67	75				280	75	
Acer campestre	veldesdoorn		0											
Betula pendula	ruwe berk		4						4					
Carpinus betulus	haagbeuk		525	120				80				325		
Carpinus betulus	haagbeuk		122	120										2
Cornus mas	gele kornoelje	max 5%	70		15		15	25					15	
Cornus mas	gele kornoelje	max 5%	100									100		
Cornus sanguinea*	rode kornoelje	max 5%	60		15		15	15					15	
Diverse fruitbomen			12			12								
Euonymus europaeus	kardinaalsmuts		100		25		25	25					25	
Fagus sylvatica	gewone beuk		225					50				175		
Fagus sylvatica	beuk		1							1				
Ilex aquifolium	hulst	max 5%	45		15		15						15	
Ilex aquifolium	hulst	max 10%	100									100		
Malus sylvestris	wilde appel	max 5%	70		20		20	10					20	
Mespilus germanica	mispel	max 5%	50									50		
Pyrus pyraeaster ***	wilde peer	max 5%	125		25		25	50					25	
Quercus robur	zomereik	max 5%	100					25				75		
Rhamnus catharticus	wegedoorn		125		25		25	50					25	
Rosa corymbifera#	heggeroos	max 5%	125		25		25	50					25	
Salix alba*****	schietwilg		8								8			
Tilia cordata	winterlinde (kleinblad)	max 5%	100					25				75		
Totaal			2639	240	240	12	232	480	4	1	8	1180	240	2

Bestuivingstabel fruitbomen:

nr.	rasnaam	bewaarb aar	gebruikstijd	gebruik	bijzonderheden	wordt bestoven door nr:
appels						
1	Brabantse Bellefleur	X	dec.-mrt	H,M,B	zacht-zuur	z,3,13,17
2	Bramley's Seedling	XXX	nov-jan	M,B,(H)	moesappel	4,6,14
3	Dubbele Bellefleur	XX	nov-jan	S	zacht-zuur	1,13,17
4	Glorie van Holland	XX	nov-febr	H	zacht-zuur	6,9
5	Gravensteiner	XX	sept-okt	H	fris aroma	14,15
6	Groninger Kroon	XX	nov-jan	H,M,S,(B)	zacht-zuur	z,4
7	Jasappel	XXX	nov-mrt	S	zoet	1,3,,6
8	Lemoenappel	XXX	nov-jan	H	aromatisch	4,6,10,14
9	Lombarts Calville	XX	nov-jan	H,M	aromatisch	6
10	Notarisappel	XX	okt-dec	H	zeer goede smaak	z
12	Schone van Boskoop	XXX	okt-mrt	H	fris zuur	4,6,9,14
13	Sterappel	XX	okt-dec	H	speciaal aroma	1,3,4,17
14	Yellow Transparant	XX	aug-sept	H,M	zacht zuur	4,6,9,15
15	Zigeunerin	X	sept	H	zacht zuur	z,14
17	Zoete Ermgaarde	XXX	nov-mrt	M	zoet	1,13
peren						
1	Beurre Hardy		okt-nov.	H	sappig	3,4,6,8
2	Brederode		dec-febr.	S	zoet	z,1,4,6,8
3	Clapp's Favourite		sept.	H	sappig	1,4,5,9
4	Conference		okt-jan	H,P	sappig	z,1,2,3
5	Doyenne du comice		nov.-dec.	H	zeer goede smaak	z,3,9
6	Gieser wildeman		dec-febr.	S	rood kokend	z,1,8
8	Juttepeer		sept.	H,S,I,P,D	wit vruchtvlies	1,3,4,6
9	Maagdenpeer		okt-nov	H,P	tamelijk saprijk	1,4,6
10	Pondspeer		nov-jan	S		3,4,6,8,8
11	Saint remy		nov.-mrt.	S	rood kokend	1,2,3,4,12
12	Winterjan		jan-apr	S	rood kokend	1,4,6,8
pruimen						
			pluktijd	kleur		
1	Belle de Louvain		aug.	groot rood-blauw		z,3,7
2	Eidense blauwe		aug.	blauw		5,7
3	Ontario		begin aug.	groot groengeel		z,7
4	Opal		juli- aug.	paars roodgeel		z,3,7
5	Reine Claude d'Oullins		aug.	groengeel		z,2,7
6	Reine claud Verte		sept.	klein groengeel		2,5,7
7	Victoria		aug.-sept.	langwerpig rood		z,3,5
Kersen						
			pluktijd	kleur		
1	Dubbele meikers		28 juni	rood		z,2,5
2	Mierlose zwarte		6 juli	donker		4,5
3	Morel		22 juli	zuur		z
4	Udense spaanse		19 juli	geel met rood		1,2
5	Vanikse zwarte		5 juli	zwart		1,2
6	Hedelfinger		15 juli	groot donker		1
uitleg						
H	Handappel/peer					
M	Moesappel					
S	Sapappel/peer					
B	bakappel					
I	inmaak					
P	perensap					
z	zelfbestuiver					



Bepalen investering in het landschap:

	m2	m2
Kadastraal perceel DNE00-V-434		8.900
Kadastraal perceel DNE00-V-433		17.050
Totaal		25.950
Landschapselement:		
N1 = Knip- en scheerhaag 60 m1 240 st.;	90	
N2= Struweel/voedselhaag 60 m1 240 st.;	180	
N3= Fruitboomgaard 12 st. + boomkorf schaap;	768	
N4= Struweelhaag 58 m1 232 st.;	174	
N5= Knip- en scheerhaag 120 m1 480 st.;	180	
N6= Bomenrij 25 m1 4 st.;	256	
N7= Solitaire boom 1 st.;	64	
N8= Bloemenweide 1052 m2.;	1.052	
N9= Speelveld;	0	
N10= Amfibieën poel 500 m2;	500	
N11= Knotwilgen 50 m1 8 st.;	250	
N12= Knip- en scheerhaag 295 m1 1180 st.;	443	
N13= Struweelhaag 60 m1 240 st.;	90	
N14= Solitaire bomen 2 st..	128	
Totaal landschappelijke inpassing		4.175
% landschappelijke inpassing t.o.v. bouwvlak		16%



Conclusie:

Door de aanleg van bovenstaande landschapselementen krijgt het perceel met bebouwing, anders dan de huidige situatie, een kleinschalige landschappelijke uitstraling zoals binnende jonge zandontginnig wenselijk is.

De omgeving heeft veel van de oorspronkelijke groene en kleinschalige uitstraling verloren. Deze worden door de inrichting van dit perceel , voor een deel weer hersteld. Bovendien biedt dit plan voldoende mogelijkheden om dagbestedingsactiviteiten aan te bieden.

