



MATERIALEN EN KLEUREN

bouwdeel	materiaal	kleur
borstwering	metseiwerk baksteen waafmaat	roodbruin gesigneerd
gevelbekleding	houten pookseiwerk	antraciet-zwart
deurkozijnen	hout	wit
deuren	hout	antraciet
raamkozijnen	hout	wit
dakbedekking	keramische dakpan OVH	blauw gesmeerd
boelbord overstek	multipoint	wit
goten	pvc	grijs
hwa's	zink	grijs

ALGEMEEN BOUWBESLUIT 2012

Warmtebestand uitwendige scheidingconstructies(Rc) volgens NEN 1068 met een minimale grenswaarde volgens bouwbesluit artikel 5.3. (Zie bijbehorend rapport)

Alle gevelopeningen ten behoeve van ventilatie en spouwwatering mogen niet breder zijn dan 10mm. Open stookvoegen voorzien van kunststof stookvoegroosters. Lagenmaat nader te bepalen, afhankelijk van steenmaat.

Bereikbaarheid en toegankelijkheid: hoogte verschil tussen vloer en b.k. dorpel(drempel) en aansluitend terrein(bestrating) en b.k. dorpel(drempel) max. 20mm bedragen. Vrije doorgang minimaal: 850mm Vrije hoogte minimaal: 2300mm

Hang- en sluitwerk dienen te voldoen aan NEN 5096 weerstandsklasse 2, en poliekeurmerk.

Afscheiding van vloer, trap en hellingbaan volgens bouwbesluit afd. 2.3, art 2.17 Leuningen volgens bouwbesluit art. 2.35.

Wandafwerking sanitaire ruimten volgens NEN 2778 (waterafstotende laag toilet (tegelwerk) min. 1,20m hoog, waterafstotende laag badkamerdouches (tegelwerk) min. 2,10m hoog) volgens bouwbesluit art. 3.23 Leidingdoorvoeren, mantelbuizen volgens NEN 2768 (gasmeter aanwezig) (bouwbesluit art. 6.9) Meteruimte uitvoeren volgens NEN 2768 (bouwbesluit art. 4.67)

Rideling uitvoeren volgens voorschriften gemeente en NEN: 3215 (bouwbesluit afd. 6.4 & art. 6.18)

Vochthevende voorzieningen volgens NEN: 2778 en NPR 2652.

Geluidsisolatie volgens NEN: 5077 en NPR: 5072.

Brandveiligheid volgens NEN: 6063, 6068, 6082 en 1594.

Ventilatie verblijfsgebieden en sanitaire ruimten middels gebalanceerd ventilatiesysteem met warmterugwinning volgens NEN 1067.

Plaats en diameter van de aan- en afvoerpunten volgens opgaveberekening installateur/fabrikant. Toe- en afvoer verbrandingslucht volgens NEN 2757.




Berekening equivalent daglichtoppervlak, gebruiksovervlakten, verblijfsgebieden en verblijfsruimten en BENG-berekening volgens bij deze tekening behorende rapport.

Technische installaties: Elektra: aansluiten op distributienet nutsbedrijf, binnen-installatie volgens NEN1010 en voorschriften nutsbedrijf.



Gas: aansluiten op distributienet nutsbedrijf, binnen-installatie volgens NEN 1078 (nieuwbouw) of NEN 8078 (bestaande bouw) en voorschriften nutsbedrijf.

Water: aansluiten op distributienet nutsbedrijf, binnen-installatie volgens NEN 1006 en voorschriften nutsbedrijf.

CV-installatie volgens voorschrift nutsbedrijven en fabrikant.

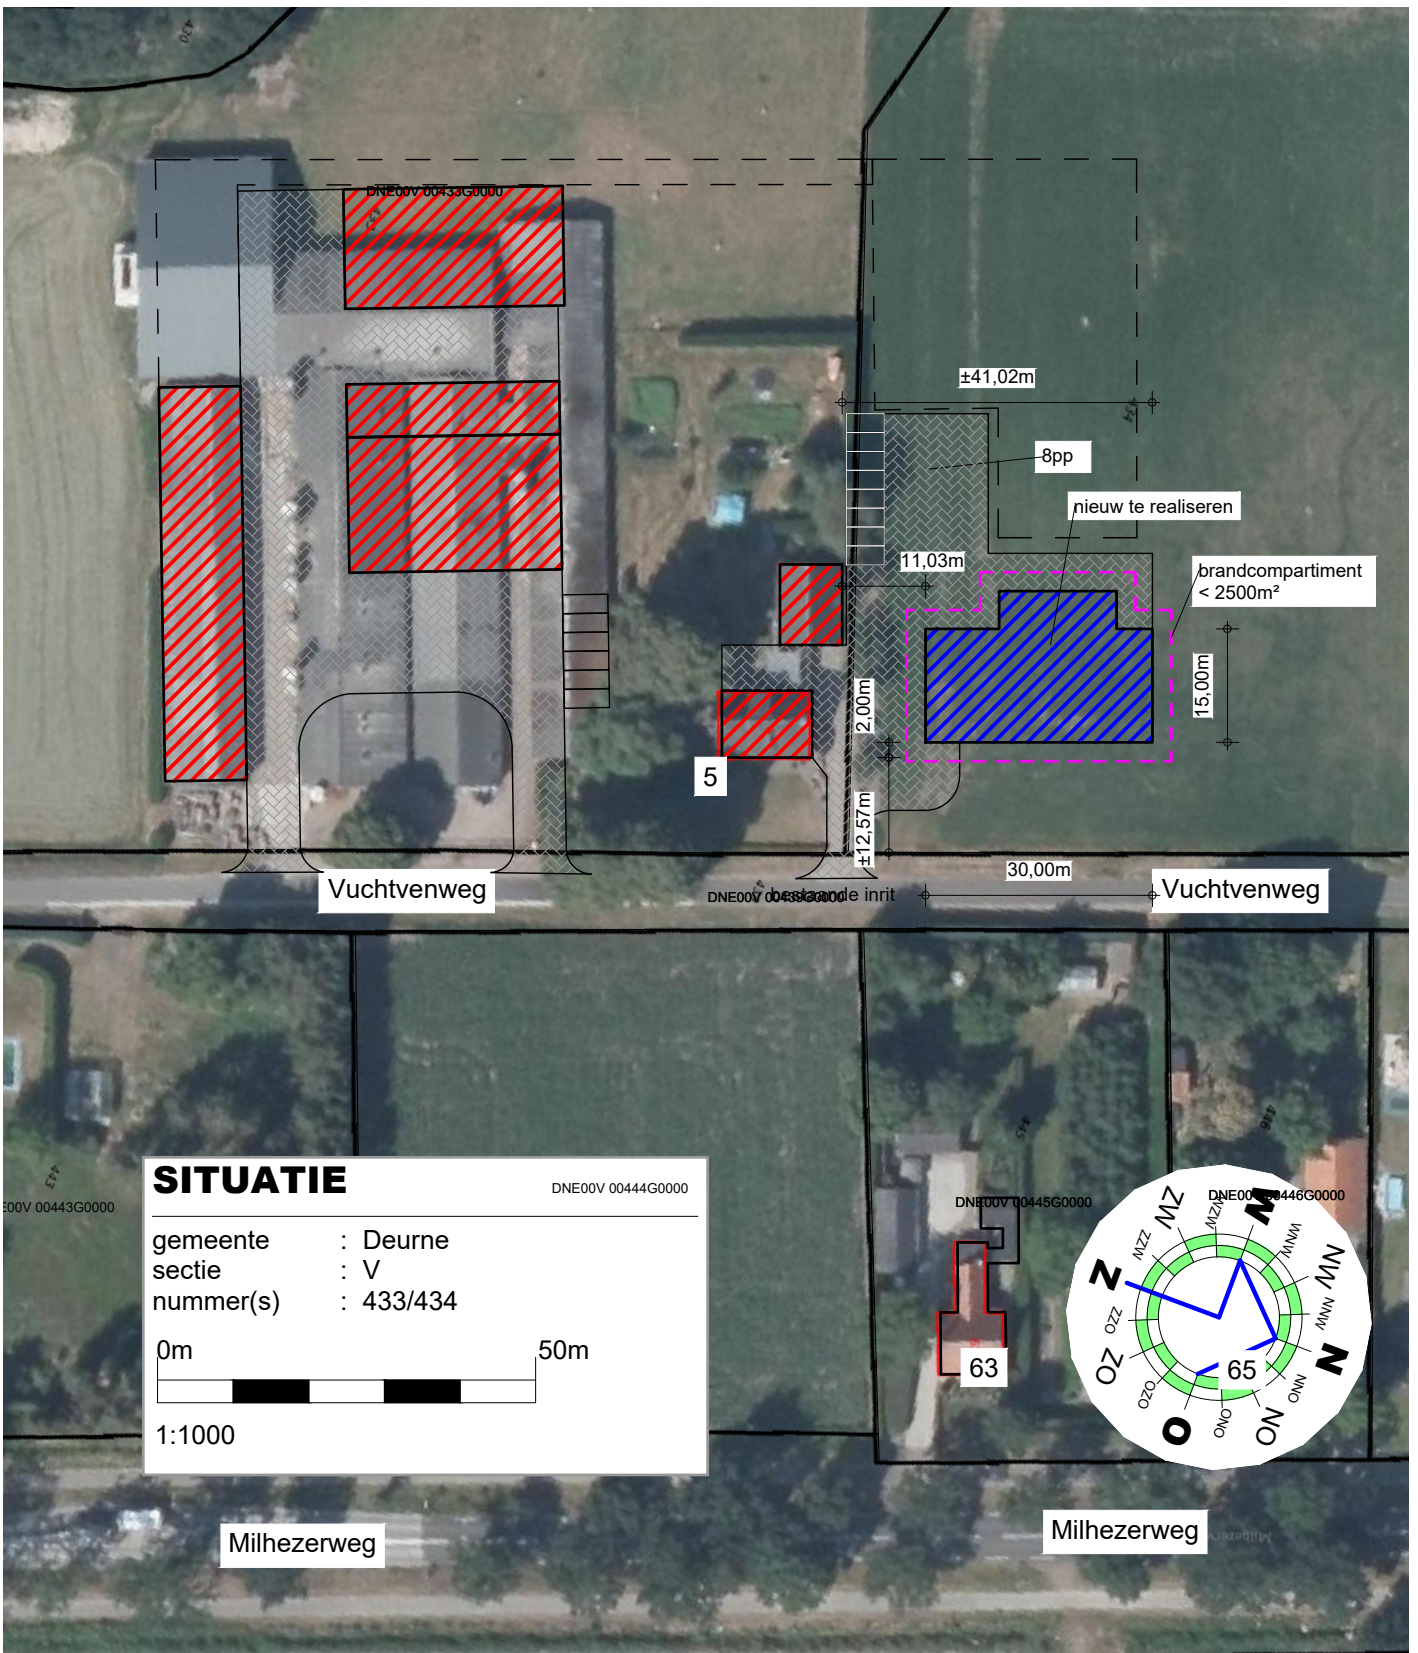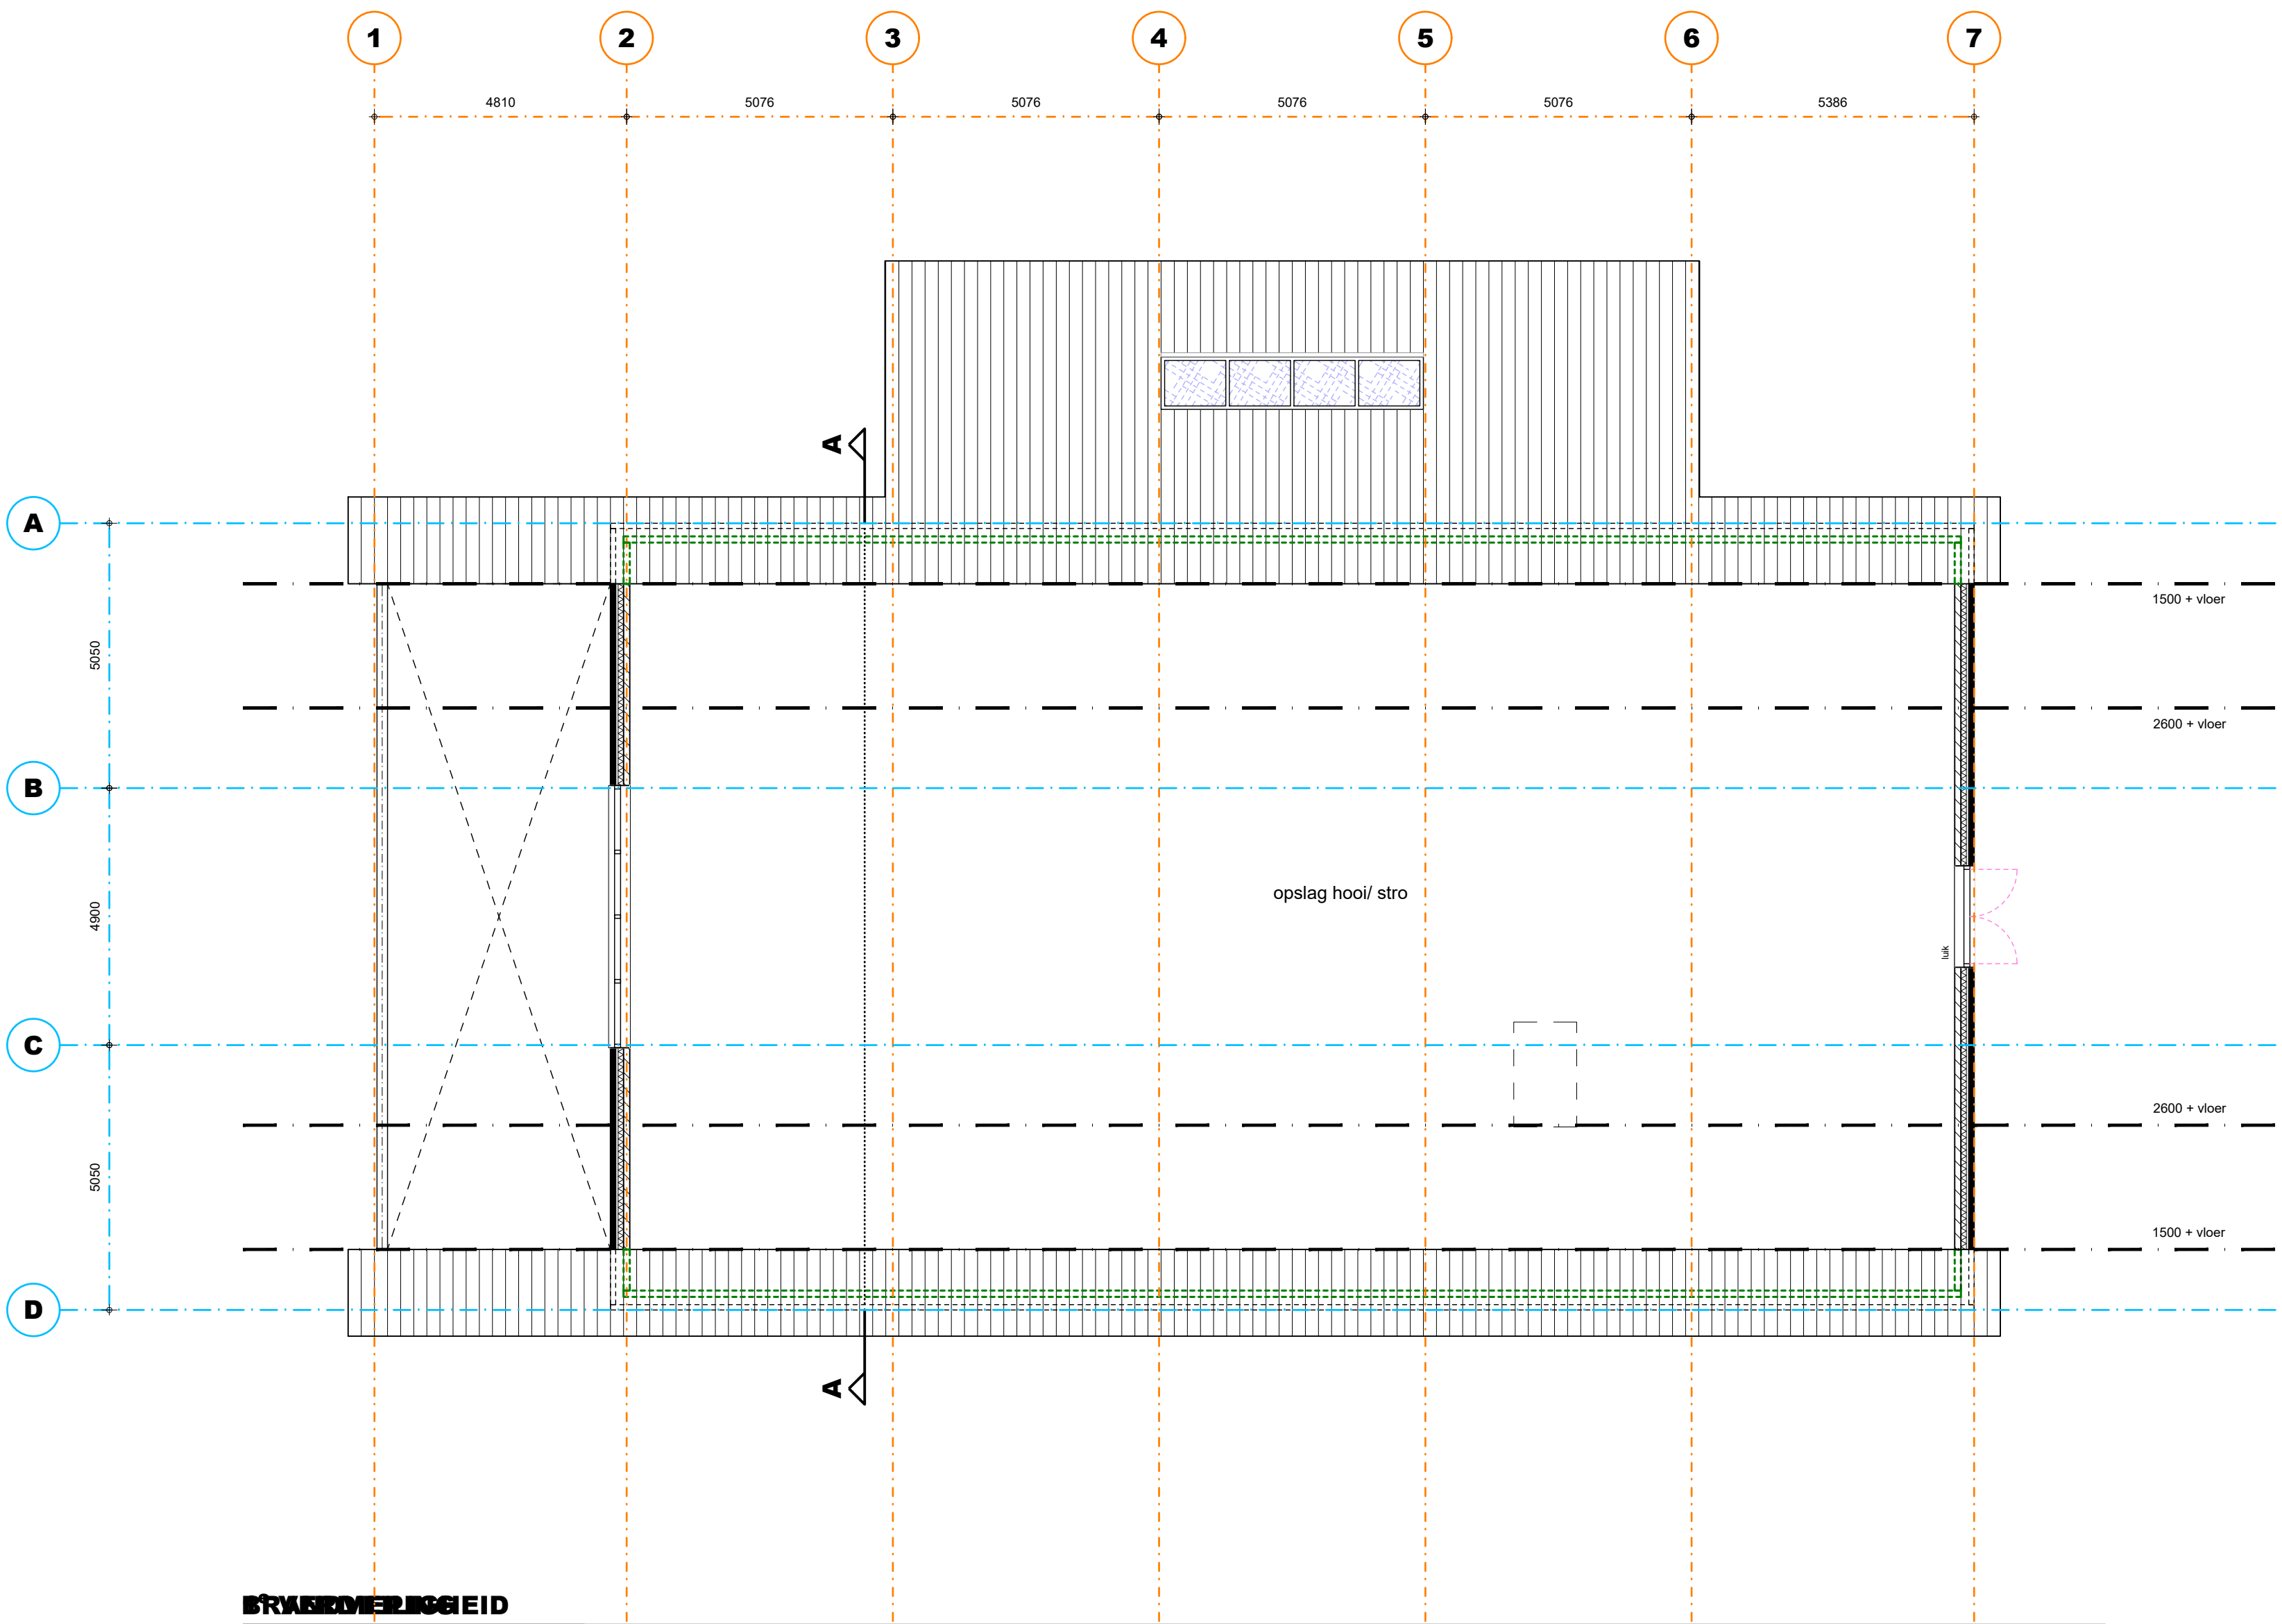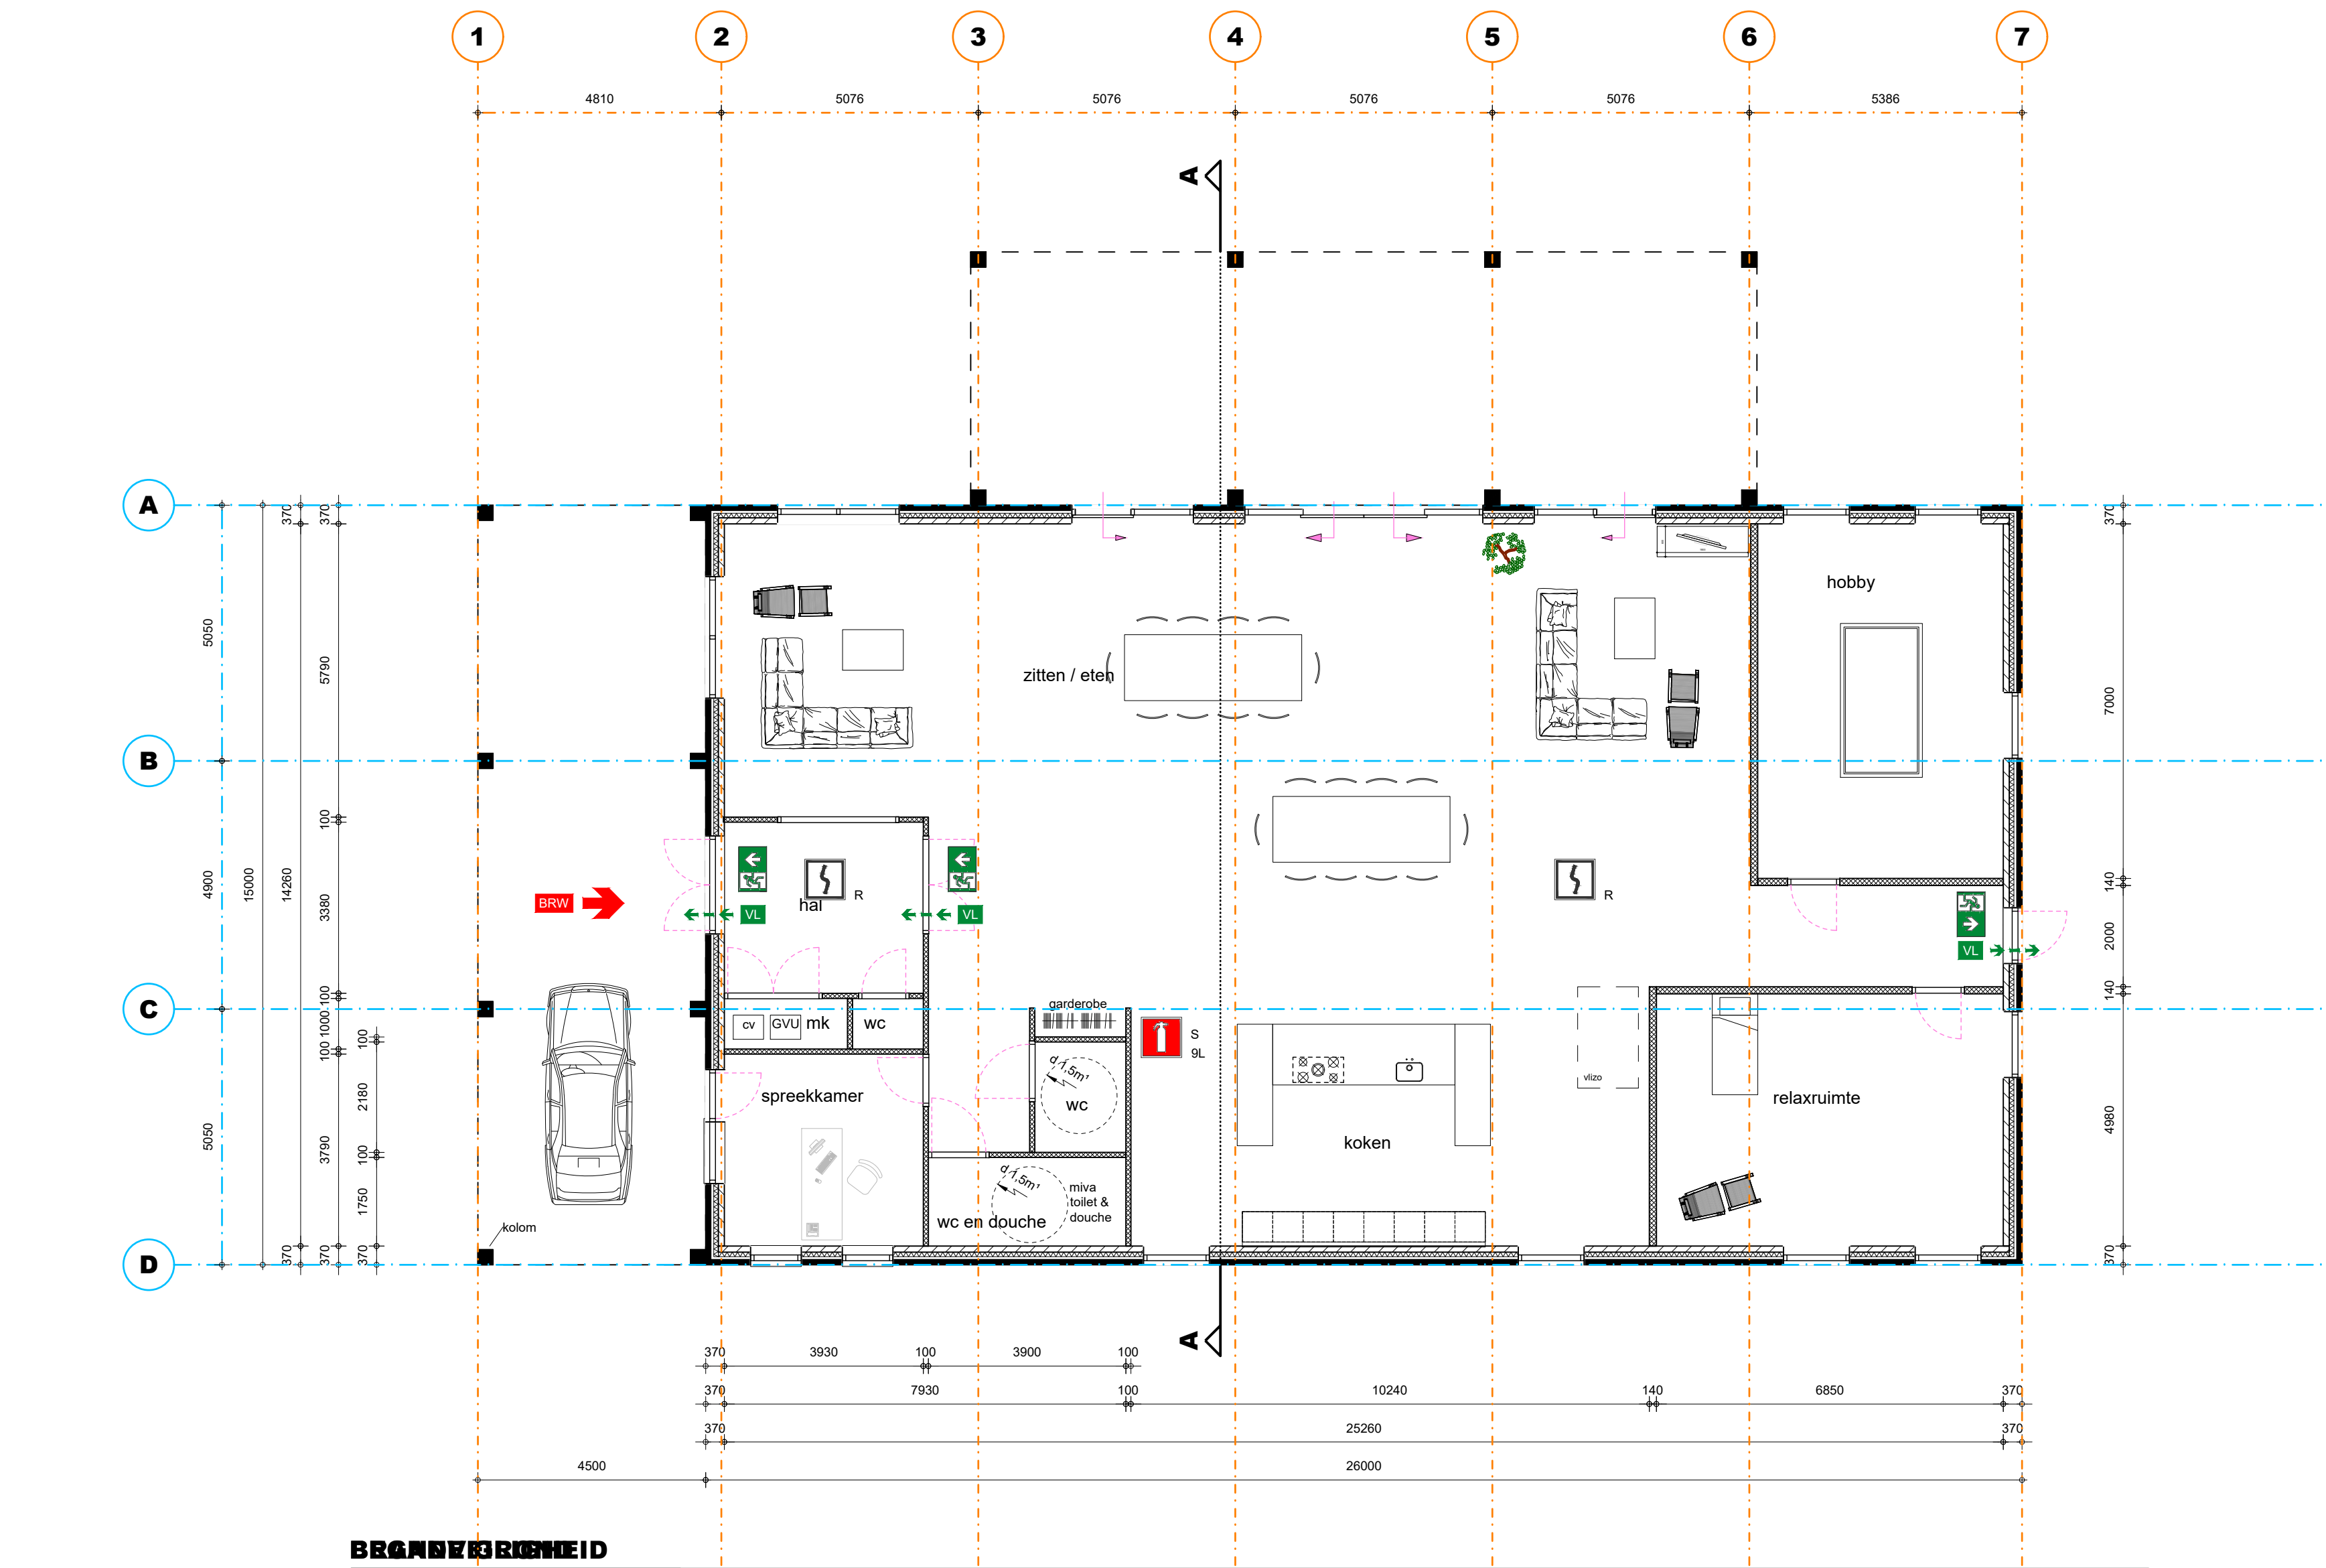

Project	Plan voor het realiseren van een zorgruimte	Cont. pers. Tekenaar	PB
Opdrachtgever	Vuchterweg 5 5752 RL Deurne	Proj.nr. Blad Schaal Formaat	190181-002-005 1/1 1:100/1000
Onderdeel	OVERZICHTSTEKENING	Datum Gewijzigd	18-03-2021
Heuvelstraat 12 5751 HN Deurne T: 0493-242133 I: www.arvelis.nl E: info@roba-advies.nl		ROBA Advies Onderdeel van amelis	
		© ROBA ADVIES	

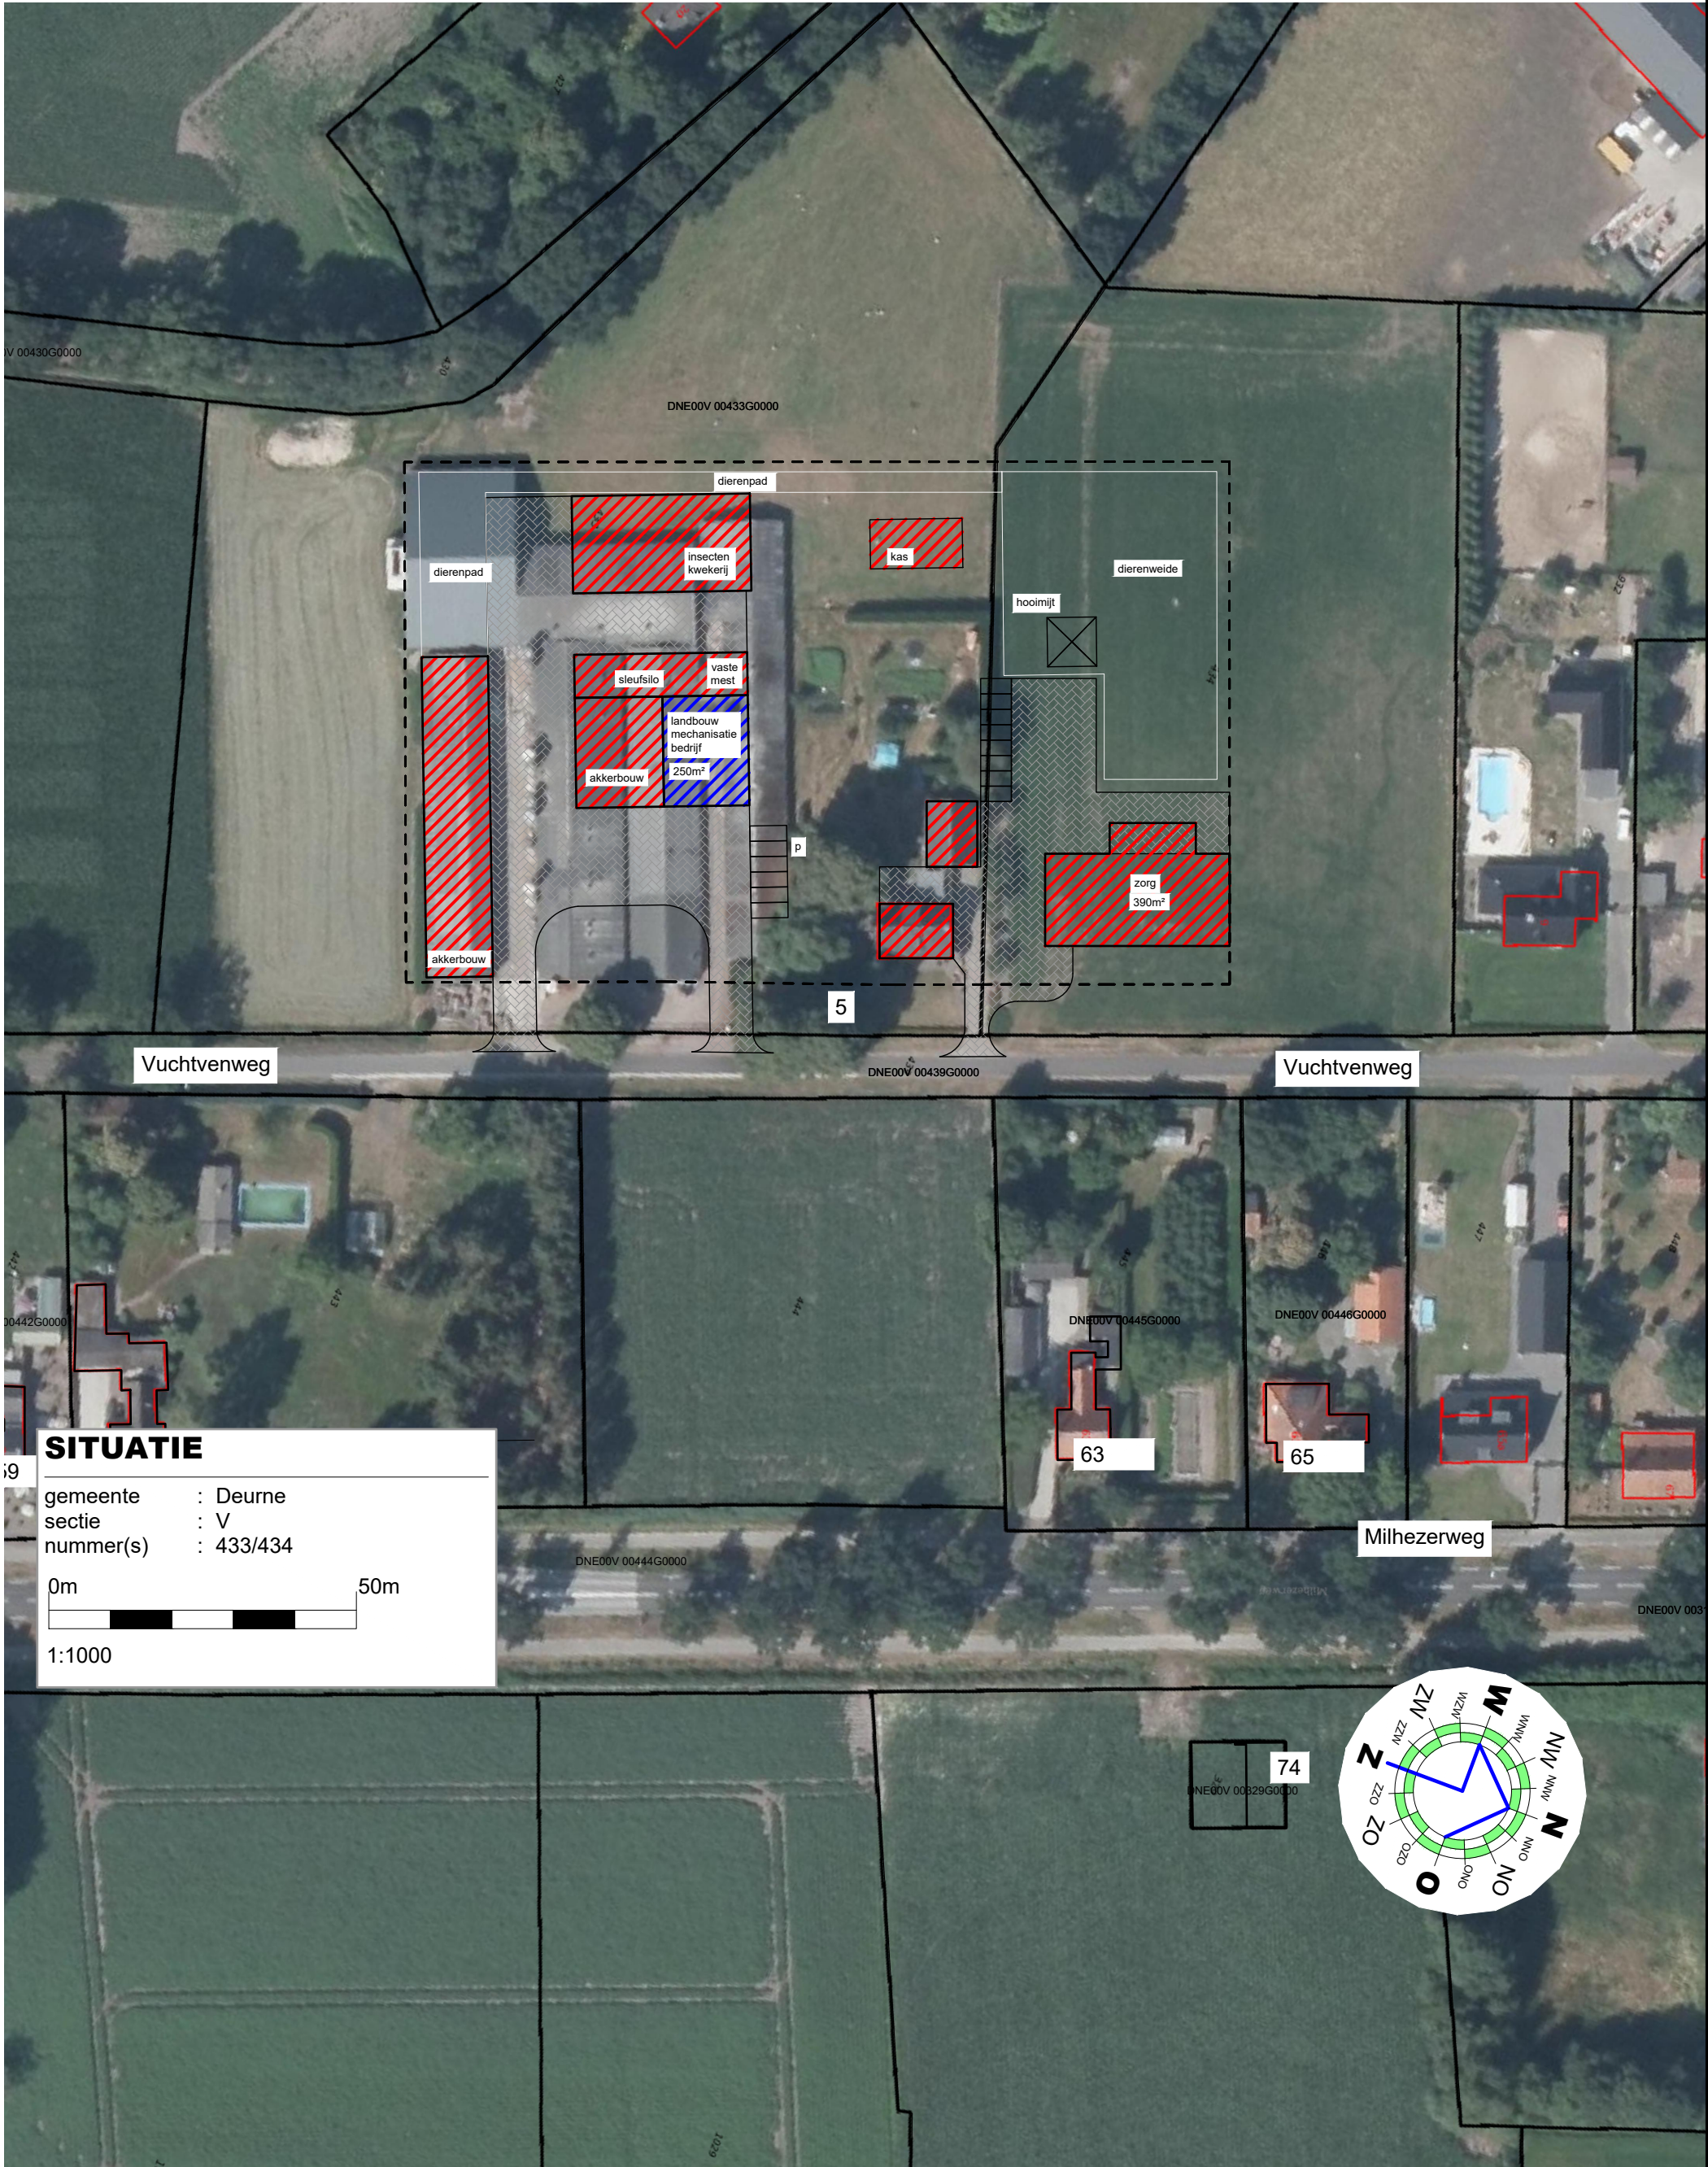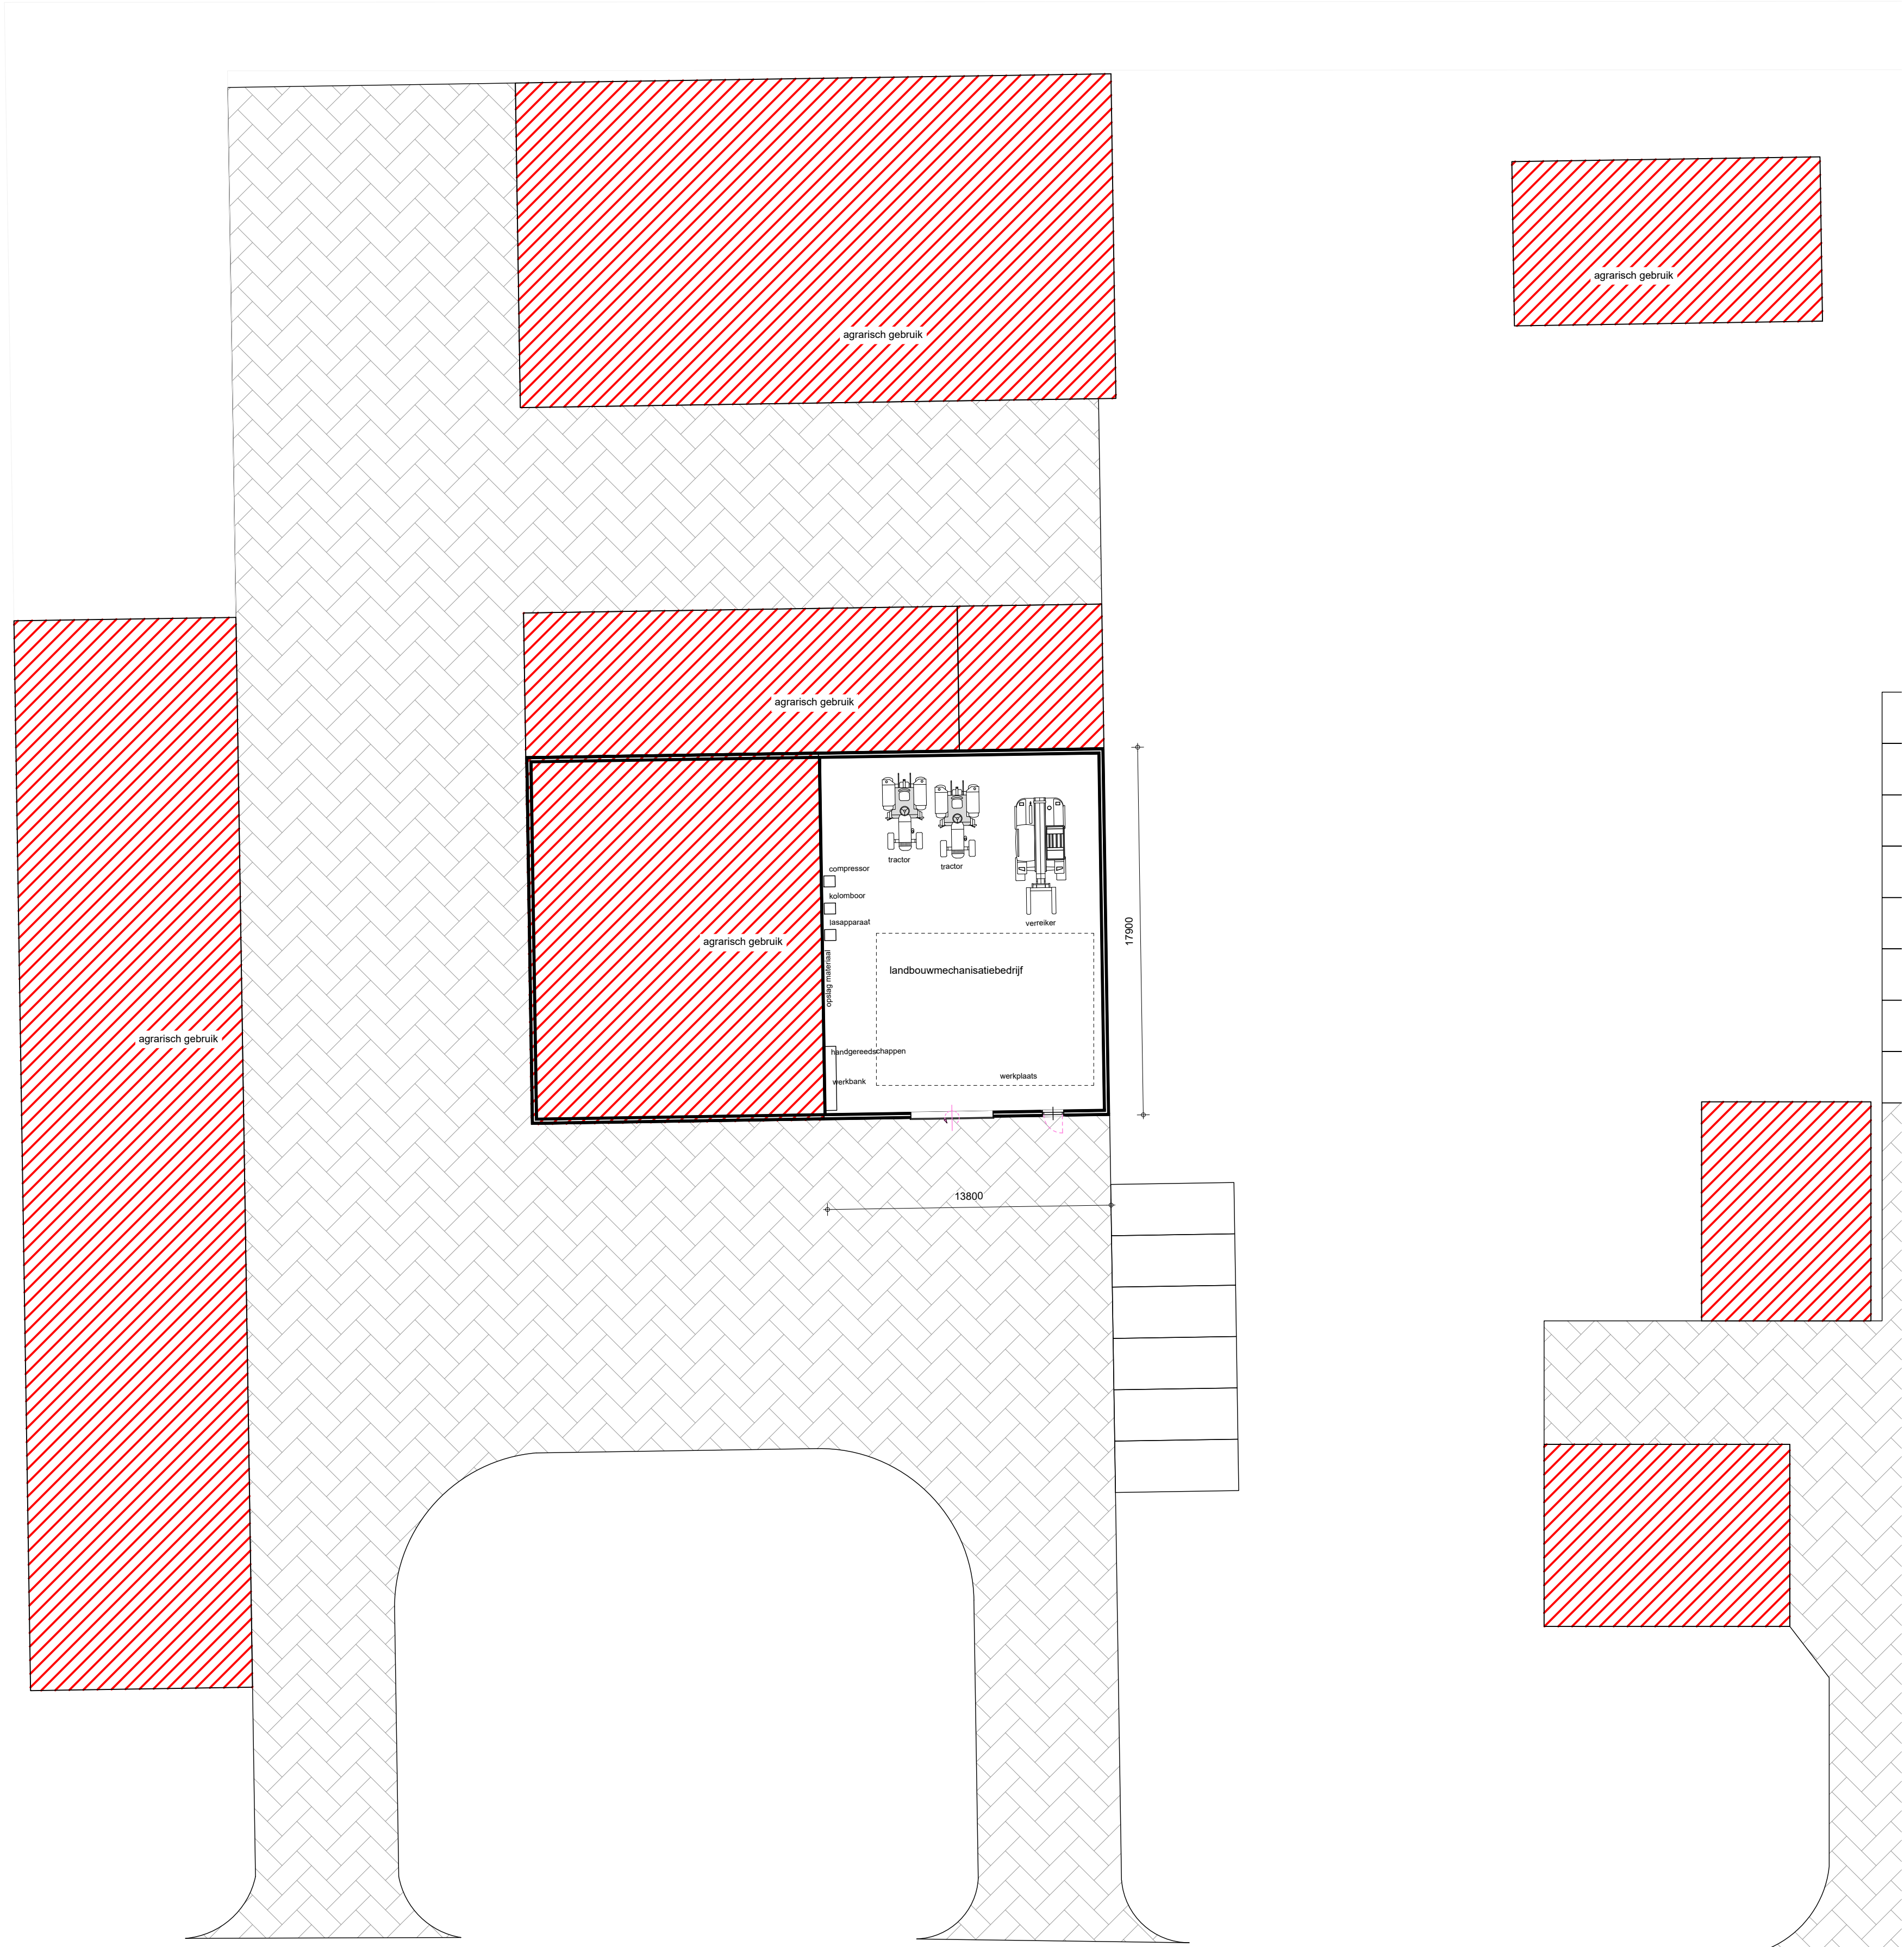

Project	Overzichtstekening	Proj.nr.	190181-002-003
Projectlocatie	Vuchtvenweg 5	Blad	1/1
	5752RL	Schaal	1:1000
	Deurne	Datum	14-01-2021
Cont. pers.	BS		
Tekenaar	PB		