

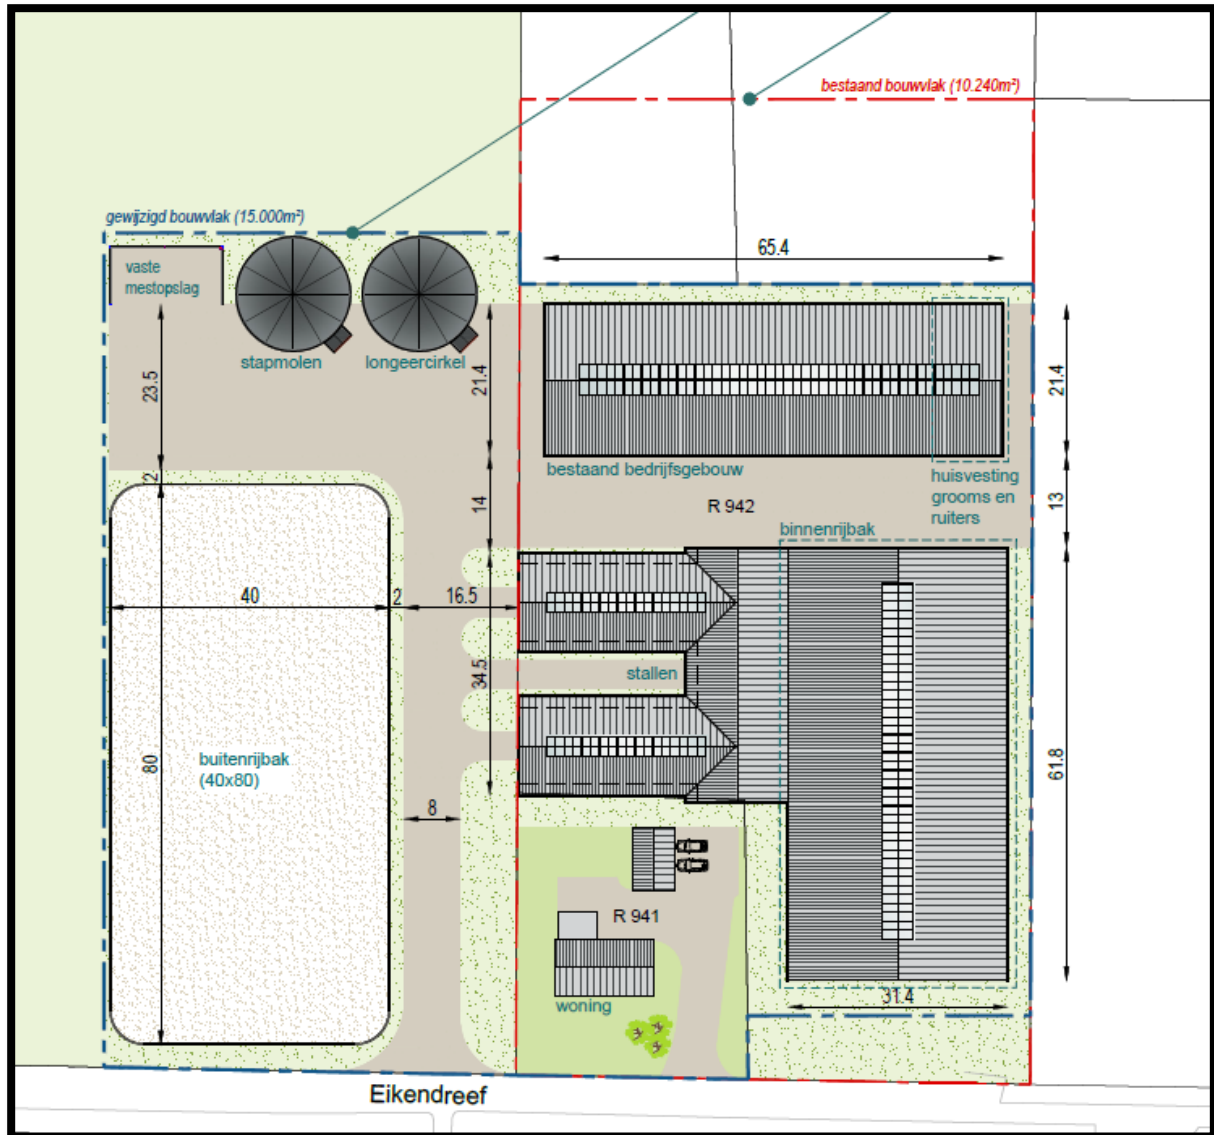
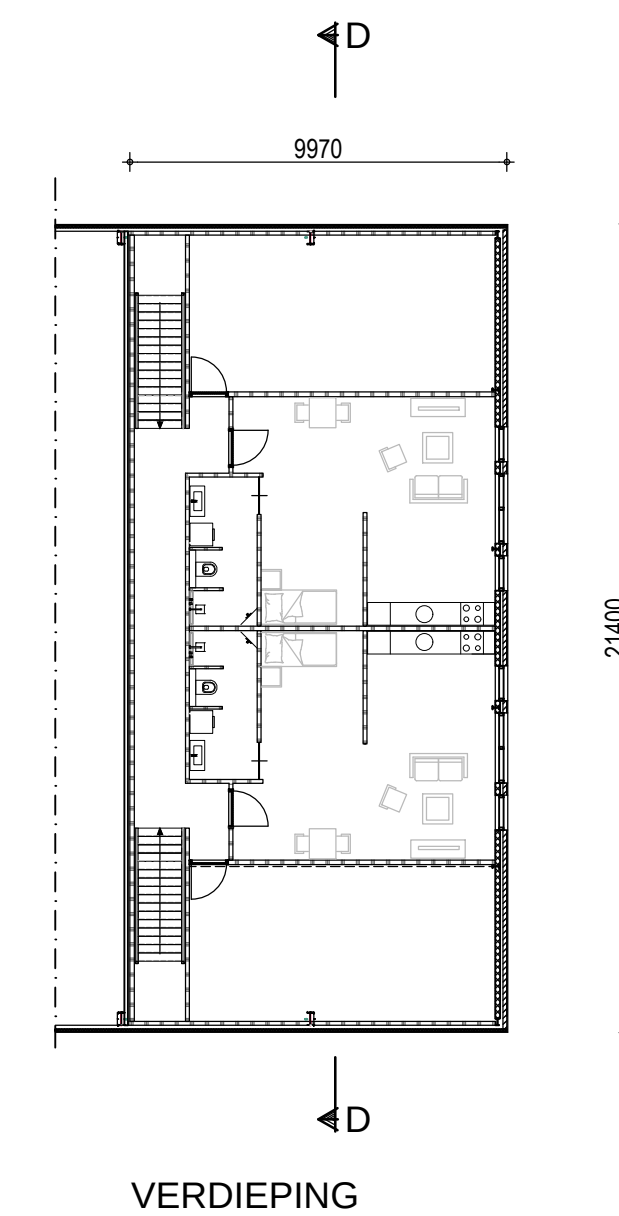


Bijlage 1 – Situatietekeningen

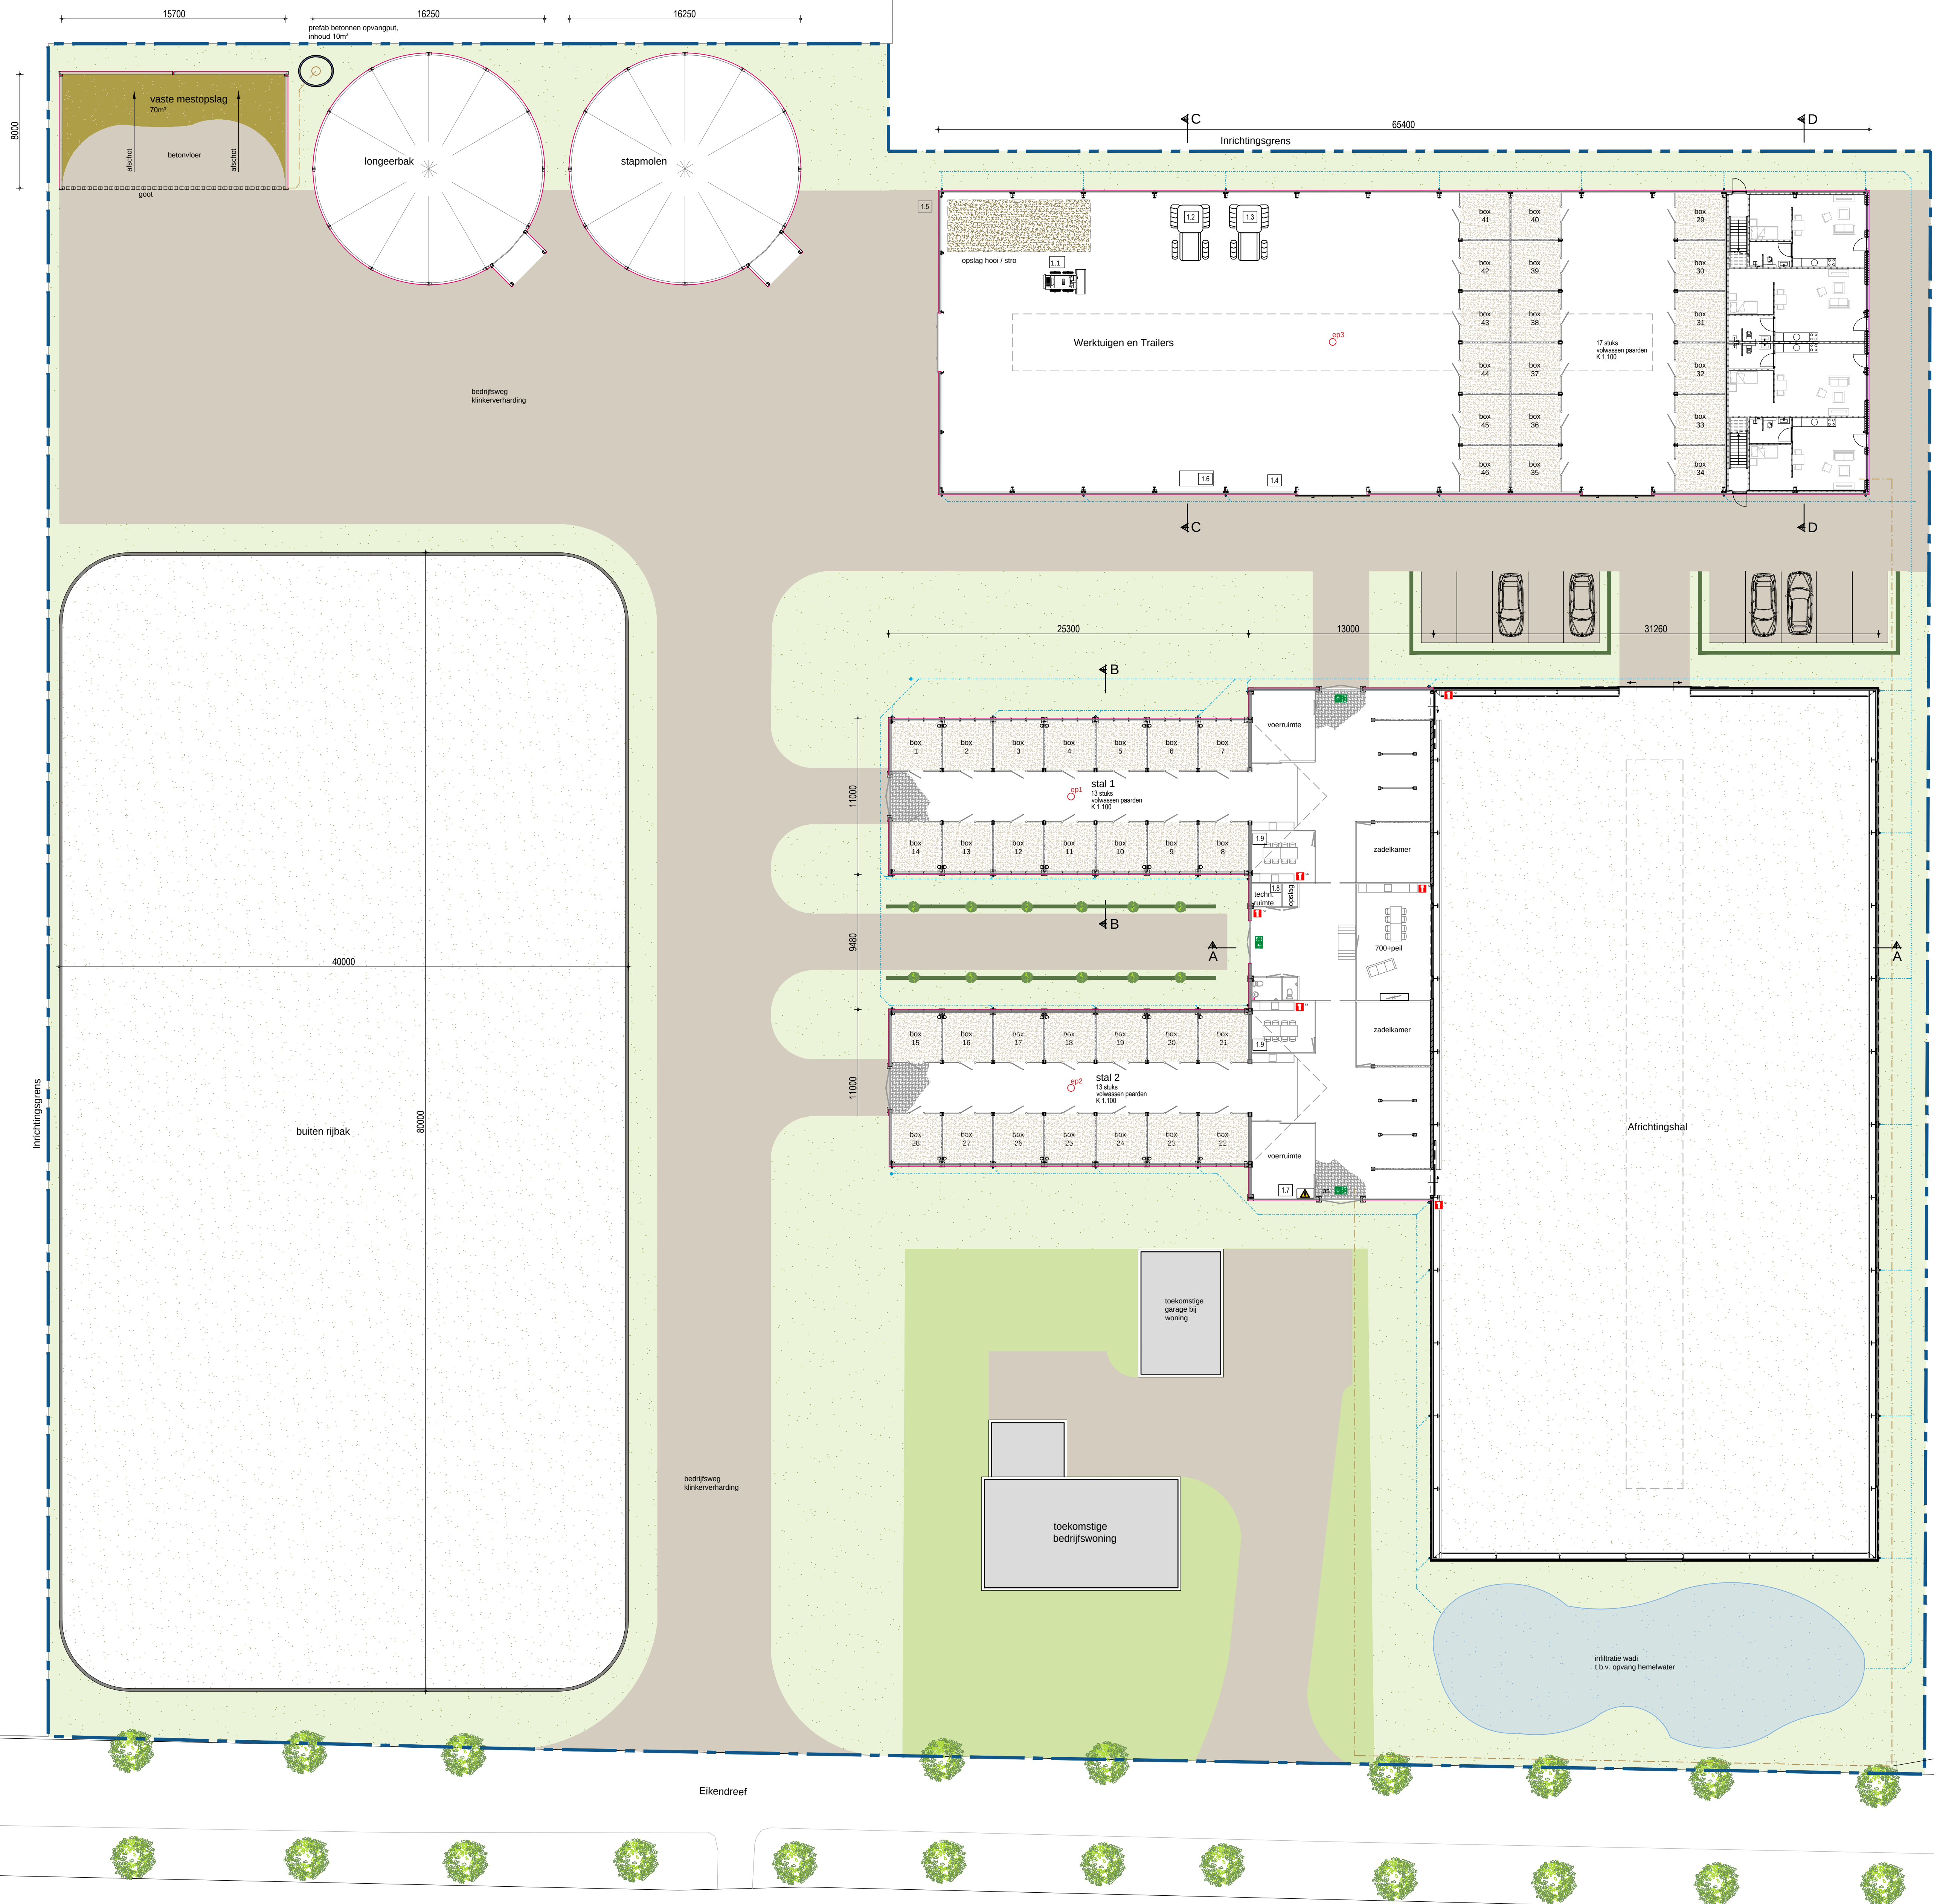

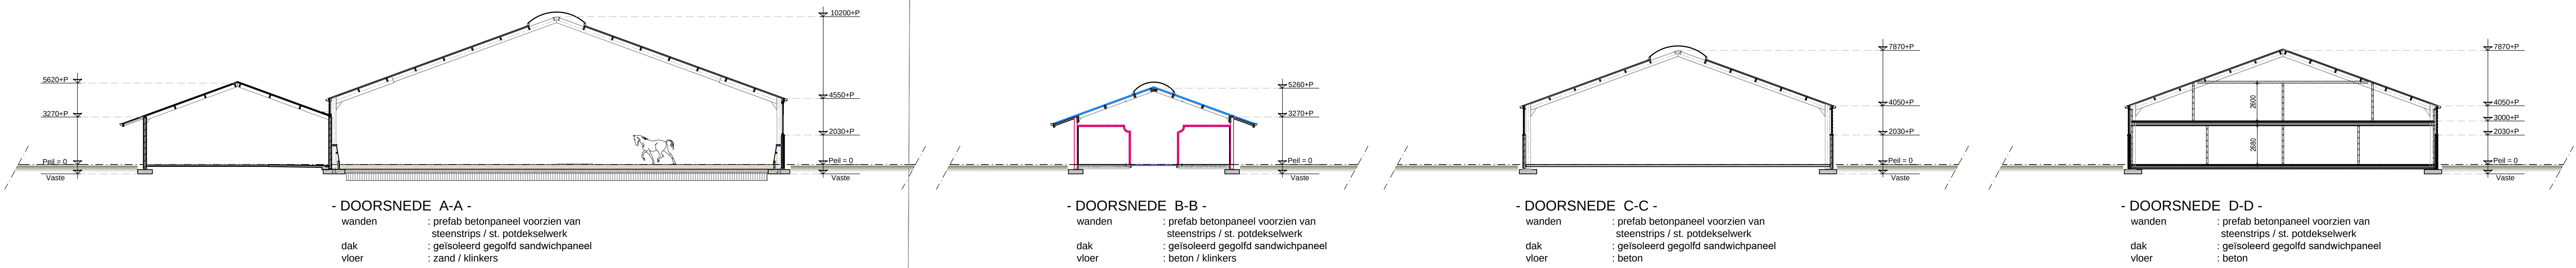

RENOVOOI ALGEMEEN				
Nr.	Aantal	Omschrijving	Inhoud per stuk	Totaal inhoud
1.1	1	Loader diesel 220 Ltr.	120 Pk	120 Pk
1.2	1	Tractor diesel 220 Ltr.	120 Pk	120 Pk
1.3	1	Tractor diesel 220 Ltr.	120 Pk	120 Pk
1.4	1	Compressor	4 Kw	4 Kw
1.5	2	Beregeningspomp	10 Kw	20 Kw
1.6	1	Klein handgereedschap		
1.7	1	Omlijningsinstallatie	10 Kw	10 Kw
1.8	1	Verwarmingssysteem	35 Kw	35 Kw
1.9	2	Elektronische schakelaar		
2		Schakelaar / meterkast		
		Sprinkelmunitie 6 liter		
		Hemelwaterafvoer (haal)		
		Vulwaterafvoer (haal)		

INPUTGEGEVENS					
Sal	Emisiepunt	x - coördinaat	y - coördinaat	Rav. code	Diepteaantal
01	1	184280	382466	K 1.100	14
02	2	184261	382457	K 1.100	14
03	3	184328	382439	K 1.100	18

