

maatregelen 1e lijns, blokken E t/m I

- VLOEREN:**
- Begane grond:**
1. dakvloer dk 70
 2. isolatie EPS 100 dk 130
 3. plaatfundering totaal dk 430 (woord in 2 delen gestort 210+220)
- Eerste verdieping:**
1. vaste dekvloer arhplaat dk 70
 2. doorsponde breedplaatvloer dk 280, t.p.v. dakteras dk 150, massa dakterastegels min. 100kg/m²
- Dakvloer:**
1. EPS afschotisolatie
 2. doorsponde breedplaatvloer dk 250
- WANDEN:**
- woningsscheidende wanden:**
1. kalkzandsteen CS12 dk 300 (massief)
 2. indien nodig op op Thermokim blokken, thermische onderbreking.
- binnenspouwblad voor-, linker- en rechter gevels:**
1. kalkzandsteen CS 12 dk 214
 2. gekoppeld aan constructieve vloeren
- binnenspouwblad achtergevels (spoorzijde):**
1. kalkzandsteen CS20 dk 214
 2. gekoppeld aan constructieve vloeren
- overige kalkzandsteen binnenwanden conform tekening:**
1. kalkzandsteen CS12 dk 214
 2. gekoppeld aan constructieve vloeren
- buitenspouwblad:**
1. aanzetten op isolatieelementen, op plaatfundering dk 210.
- GELUIDSCHERMEN:**
1. geluidscherm tussen de woonblokken hoogte conform de rapportages akoestisch onderzoek (bijlage 2 en 3 bij de regels).
 2. achtergevels zij"dove" gevels.

maatregelen 2e lijns, blokken C en J


- VLOEREN:**
- Begane grond:**
1. cementdekvloer dk 70
 2. isolatie EPS 100 dk 160
 3. plaatfundering totaal dk 400 (woord in 2 delen gestort 210+190)
- Eerste verdieping:**
1. zeevande dekvloer dk 50
 2. isolatie AlceestTACK 44kg/m² dk 20
 3. doorsponde breedplaatvloer dk 250
- Tweede verdieping:**
1. zeevande dekvloer dk 50 (indien vaste trap naar zolder)
 2. isolatie AlceestTACK 44kg/m² dk 20 (indien vaste trap naar zolder)
 3. doorsponde breedplaatvloer dk 250
- WANDEN:**
- woningsscheidende wanden:**
1. kalkzandsteen CS12 dk 300 (massief)
 2. indien nodig kalkzandsteen aanzetten op Thermokim blokken t.b.v. thermische onderbreking op plaatfundering.
- binnenspouwblad voor- en achtergevels:**
1. kalkzandsteen dk 150 (min. 250kg/m²)
 2. gekoppeld aan constructieve vloeren
- binnenwanden rondom hal en badkamer, hoekwoningen:**
1. kalkzandsteen CS12 dk 100 (min. 170kg/m²)
 2. gekoppeld aan constructieve vloeren
 3. indien nodig kalkzandsteen aanzetten op Thermokim blokken t.b.v. thermische onderbreking op plaatfundering.
- binnenwanden tussen hal en keukens, tussenwoningen:**
1. kalkzandsteen CS12 dk 100 (min. 170kg/m²)
 2. gekoppeld aan constructieve vloeren
 3. indien nodig kalkzandsteen aanzetten op Thermokim blokken t.b.v. thermische onderbreking op plaatfundering.
- buitenspouwblad:**
1. aanzetten op isolatieelementen, op plaatfundering dk 210.
- GELUIDSCHERMEN, n.v.t.**

maatregelen 3e lijns, blokken A, B, K

- VLOEREN:**
- Begane grond:**
1. cementdekvloer dk 70
 2. isolatie EPS 100 dk 160
 3. plaatfundering totaal dk 400 (woord in 2 delen gestort 210+190)
- Eerste verdieping:**
1. zeevande dekvloer dk 50
 2. isolatie AlceestTACK 44kg/m² dk 20
 3. doorsponde breedplaatvloer dk 250
- Tweede verdieping:**
1. zeevande dekvloer dk 50 (indien vaste trap naar zolder)
 2. isolatie AlceestTACK 44kg/m² dk 20 (indien vaste trap naar zolder)
 3. doorsponde breedplaatvloer dk 250
- WANDEN:**
- woningsscheidende wanden:**
1. kalkzandsteen CS12 dk 300 (massief)
 2. indien nodig kalkzandsteen aanzetten op Thermokim blokken t.b.v. thermische onderbreking op plaatfundering.
- binnenspouwblad voor- en achtergevels:**
1. kalkzandsteen dk 150 (min. 250kg/m²)
 2. gekoppeld aan constructieve vloeren
- buitenspouwblad:**
1. aanzetten op isolatieelementen, op plaatfundering dk 210.
- GELUIDSCHERMEN:**
- a. gebouwgebonden geluidscherm op verdieping in achtergevel t.p.v. kavel 01 t/m 04
 - b. geluidscherm op erfgrens hoog 2 en 3m, hebben een minimaal gewicht van 15 kg/m², en hebben geen openingen.
 - c. kopgevel kavel 01 is een "dove" gevel.

maatregelen blok westzijde, blok D

- VLOEREN:**
- Begane grond:**
1. cementdekvloer dk 70
 2. isolatie EPS 100 dk 160
 3. plaatfundering totaal dk 400 (woord in 2 delen gestort 210+190)
- Eerste verdieping:**
1. zeevande dekvloer dk 50
 2. isolatie AlceestTACK 44kg/m² dk 20
 3. doorsponde breedplaatvloer dk 250
- Tweede verdieping:**
1. zeevande dekvloer dk 50 (indien vaste trap naar zolder)
 2. isolatie AlceestTACK 44kg/m² dk 20 (indien vaste trap naar zolder)
 3. doorsponde breedplaatvloer dk 250
- WANDEN:**
- woningsscheidende wanden:**
1. kalkzandsteen CS12 dk 300 (massief)
 2. indien nodig kalkzandsteen aanzetten op Thermokim blokken t.b.v. thermische onderbreking op plaatfundering.
- binnenspouwblad voor- en achtergevels:**
1. kalkzandsteen dk 150 (min. 250kg/m²)
 2. gekoppeld aan constructieve vloeren
- binnenwanden rondom hal en badkamer hoekwoningen:**
1. kalkzandsteen CS12 dk 100 (min. 170kg/m²)
 2. gekoppeld aan constructieve vloeren
 3. indien nodig kalkzandsteen aanzetten op Thermokim blokken t.b.v. thermische onderbreking op plaatfundering.
- buitenspouwblad:**
1. aanzetten op isolatieelementen, op plaatfundering dk 210.
- GELUIDSCHERMEN:**
- a. gebouwgebonden geluidscherm op verdieping in achtergevel.
 - b. geluidscherm op erfgrens hoog 2 en 3m, hebben een minimaal gewicht van 15 kg/m², en hebben geen openingen.
 - c. kopgevel kavel 23 is een "dove" gevel.

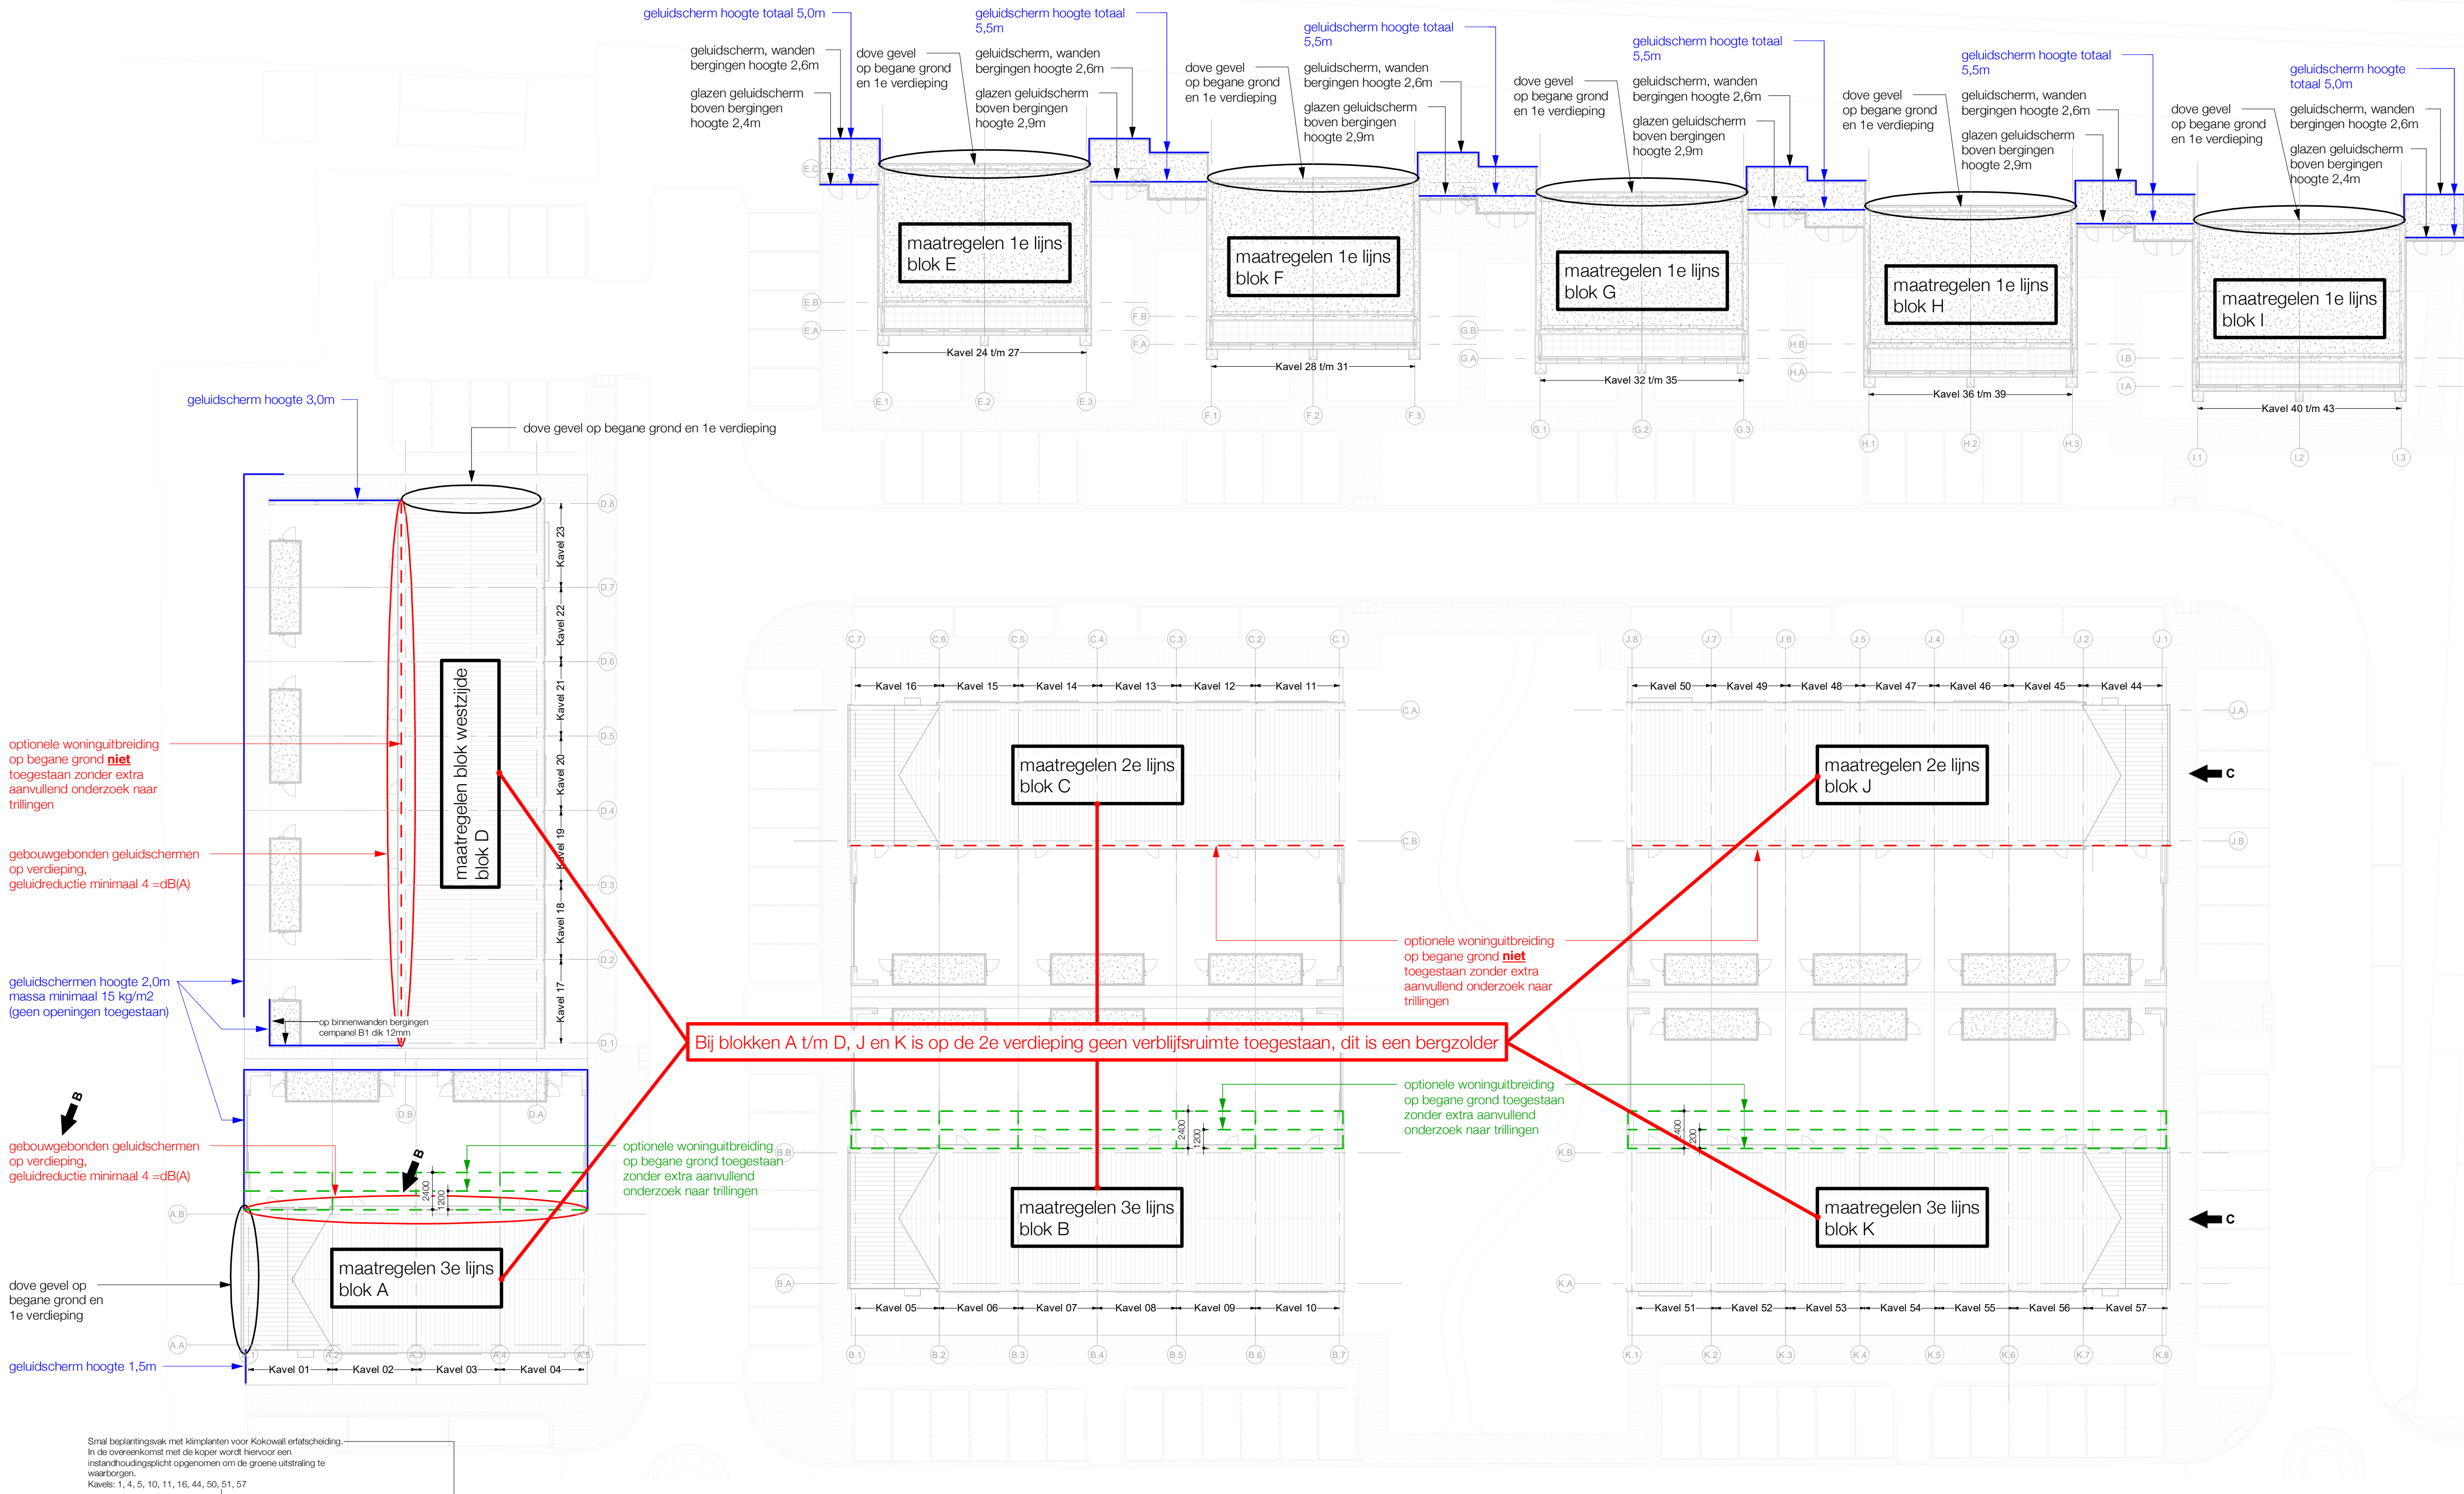

figuur 1, geluidscherm blok A, op as A.5 metselwerk en Kokowall-Lite geluidscherm




figuur 2, geluidscherm blok A, op as A.1 metselwerk en Kokowall-Lite geluidscherm



figuur 3, geluidscherm blok D, Kokowall-Lite geluidscherm, zijde openbaar groen



figuur 4, geluidscherm blok D, Kokowall-Lite geluidscherm, zijde gangpad bergingen

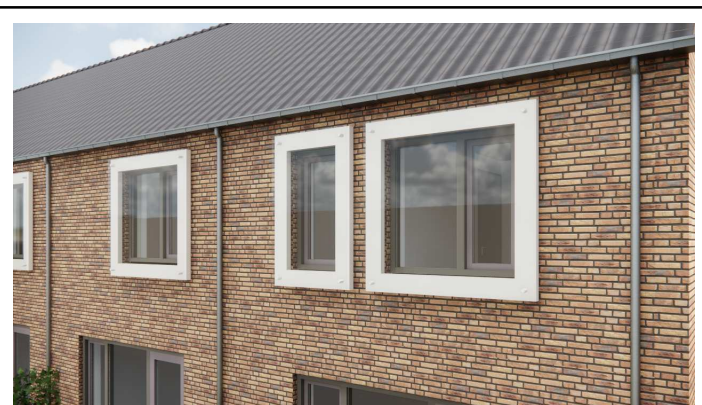

figuur 5, gebouwgebonden geluidscherm op verdieping blok A en D, Metaglas Silentair



figuur 6, geluidscherm blok D, op as D.8 metselwerk en glazen geluidscherm



figuur 7, geluidscherm blok E t/m I bergingen en glazen geluidscherm



figuur 8, geluidscherm blok E t/m I bergingen en glazen geluidscherm, spoorzijde

C	27-06-2022	positie blok J en K aangepast
B	08-06-2022	gebouw gebonden geluidschermen op 1e verdieping ook t.p.v. kavel 03 en 04
A	15-03-2022	instandhoudingsplicht klimplanten toegevoegd, visuals aangepast

MORE FOR YOU MOREFORYOU.NL TEL: 0342-480070	DATUM:	15-03-2022		
	PROJECT:	Katoenstraat Deurne		
	OPDRACHTGEVER:	Bots Wonen		
	FASE:	Ontwikkelscenario		
	OMSCHRIJVING:	Overzicht maatregelen		
SCHAAL: n.v.t.		PROJECT NUMMER: 917282	BLAD NUMMER: OS_902	AFMETING: A1