


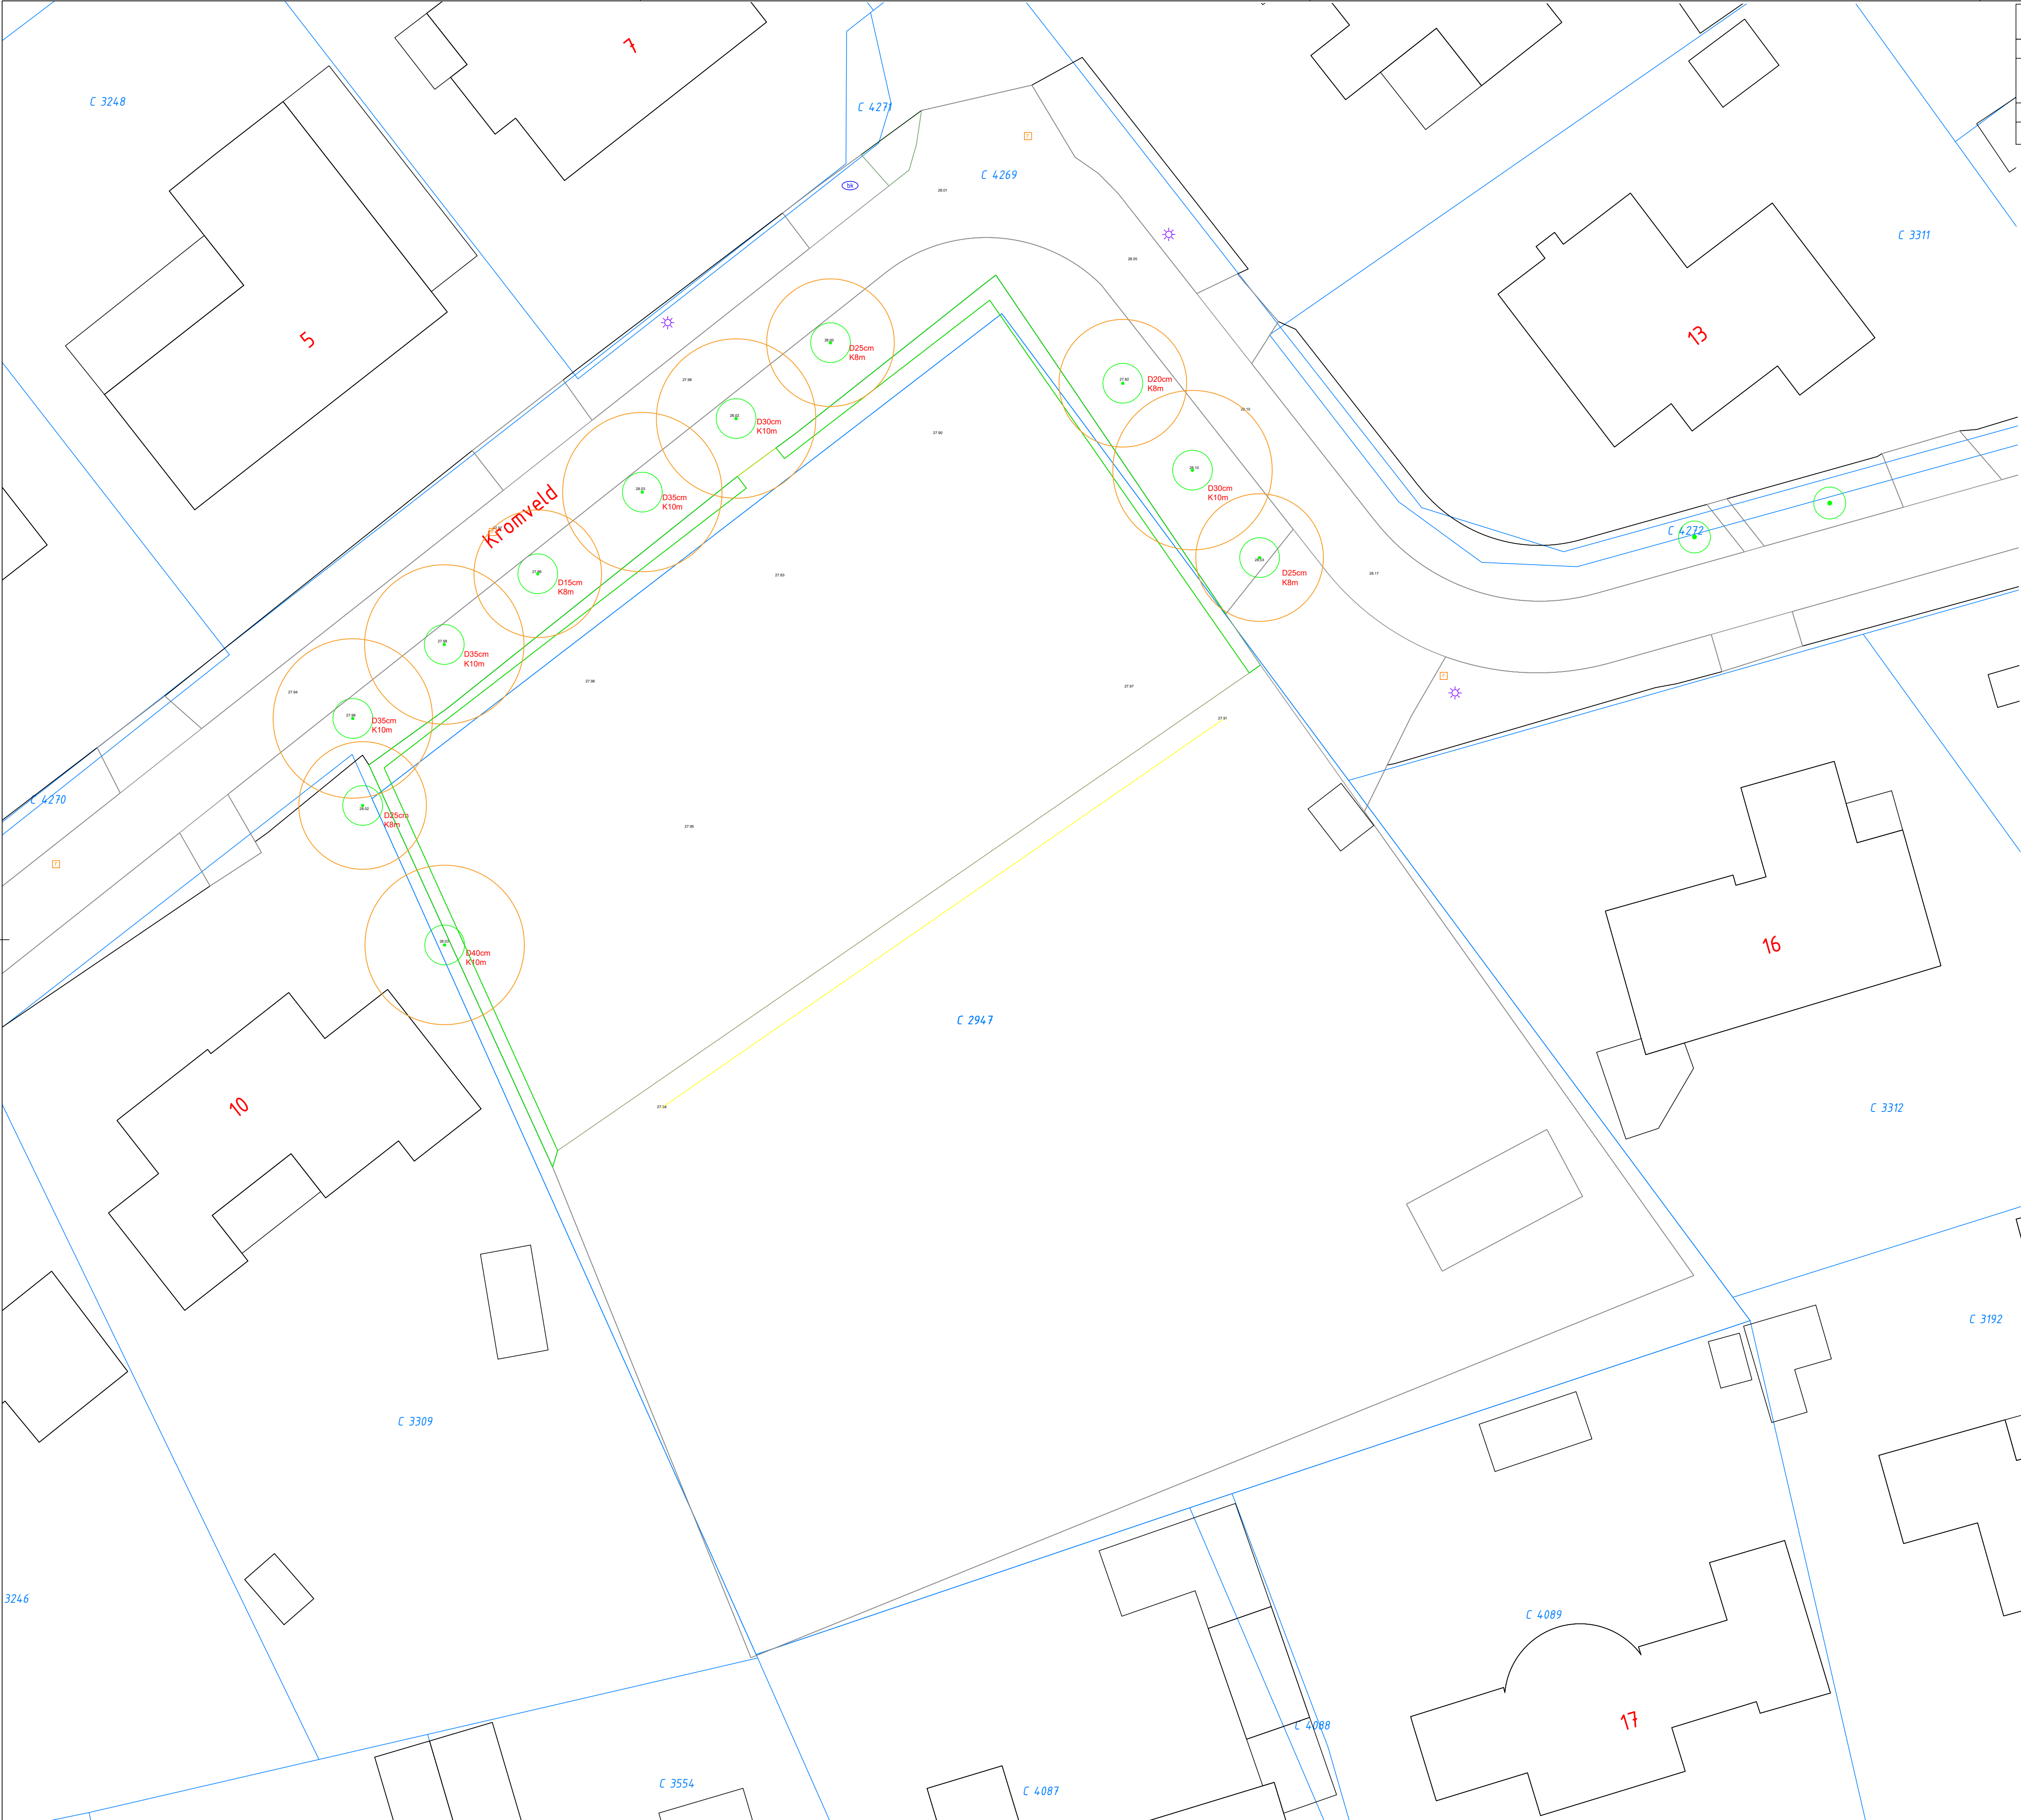

Legenda

Geometrie	Omschrijving	Status
	Perceelsgrens Indicatief	Bestaand
	Achterkant band	Bestaand
Symbool	Omschrijving	Status
	Boom 01	Bestaand

project: Kromveld te Deurne	
onderdeel: Inmeten bomen	getekend: 23-05-2022
opdrachtgever: Vast Advies & Ontwikkeling Stadhuisplein 10 5611 EM Eindhoven	gew. d.d. naam:
Tekeningen overzicht:	
GEELINK BOSCH maatvoering landmeetkunde 3D-scannen Geelink Bosch Spoorstraat 56 7261 AG Ruurlo T. 0573 - 215 070 info@geelinkbosch.nl www.geelinkbosch.nl	
formaat: A1 schaal: 1:200	project nr.: 10220111 tek. nr.: WGB_001