

19-10-2023

Landschappelijk inpassingsplan

Brouwhuisweg 51, Vlierden



BNL advies
Landschapsarchitectuur en ecologisch advies



R.J.L. Bijvelds (Rik)

LANDSCHAPSONTWERPER BNL ADVIES

*Landschappelijk inpassingsplan, ten behoeve van de geplande
ruimtelijke ontwikkelingen, op de locatie:*

Brouwhuisweg 51, Vlierden

Colofon:

Opgesteld door:	BNL advies Telefoonstraat 2 5428 GJ Venhorst T: 06 18 90 46 06 E: info@bnladvies.nl W: www.bnladvies.nl
Projectlocatie:	Brouwhuisweg 51 5756 PR Vlierden
Status:	definitief
Versie:	23191.LIP
Datum:	19-10-2023
Auteur:	Ing. R.J.L. Bijvelds (Rik)

Inhoud

Colofon:	1
Inleiding	3
1. Planbeschrijving	4
1.1 Situering van het plangebied	4
1.2 Bodemmorfologie binnen het plangebied	5
1.3 Beleidskader kwaliteitsverbetering landschap gemeente Deurne	5
1.3.1 het essen- en kampenlandschap	5
1.4 Berekening kwaliteitsberekening	7
2. Het inrichtingsplan	8
2.1 Knip- en scheerhaag	8
2.2 Landschapsbomen/ bomenrij	8
2.3 Struweelbeplanting	8
2.4 Plantlijst	9
3. Aanleg nieuwe landschapselementen	10
3.1 Grondbewerking	10
3.2 Grondverbetering	10
3.3 Opkuilen	10
3.4 Uitzetten	10
3.5 Planten	11
4. Onderhoud/beheer	13
4.1 Onkruidbestrijding	13
4.2 Beheer 1 ^e groeiseizoen	13
4.3 Snoeien	13
5. Conclusie	14
Bijlage 1: Landschappelijk inpassingsplan Brouwhuisweg 51, Vlierden	15
Bijlage 2: Berekening compensatiewaarde Brouwhuisweg 51, Vlierden	16

Inleiding

De initiatiefnemer heeft voornemens op de locatie Brouwhuisweg 51 te Vlierden een bestemmingsplanwijziging door te voeren.


De gemeente Deurne eist bij deze geplande ontwikkeling een landschappelijke inpassing van de kavel en de bestaande en te bouwen bebouwing, rekening houdend met de visie welke staat beschreven in het gemeentelijk- en provinciaal beleid met een berekening kwaliteitsverbetering van het landschap.

Voorliggend plan geeft invulling weer van de beoogde landschappelijke inpassing op de locatie: Brouwhuisweg 51 te Vlierden.


1. Planbeschrijving

1.1 Situering van het plangebied

Het plangebied is westelijk gelegen van de kern Vlierden (zie afbeelding 1), op de locatie Brouwhuisweg 51. De initiatiefnemer heeft voornemens op deze locatie de bestaande bestemming te wijzigen.

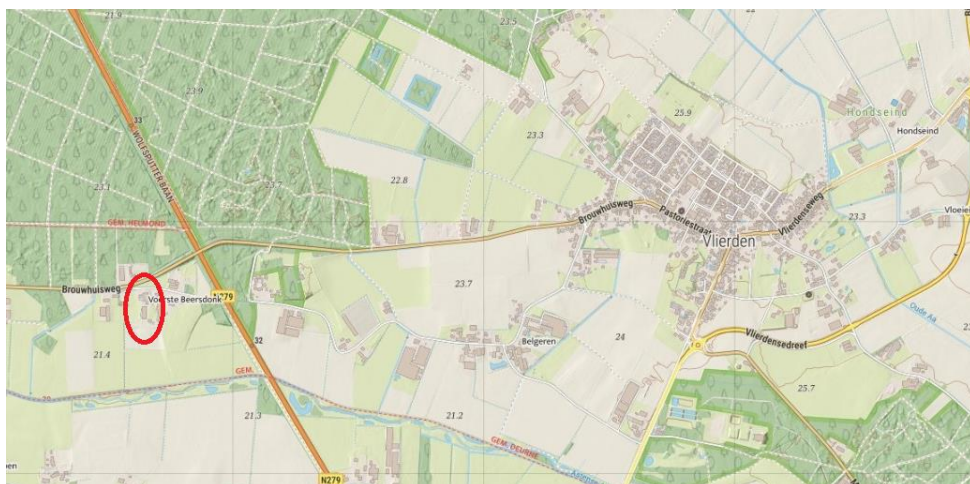


Afbeelding 1: Globale ligging van het plangebied. De locatie, Brouwhuisweg 51, ten westen van de kern van Vlierden, waar de landschappelijke inpassing toegepast is/ gaat worden, wordt globaal aangeduid met de rode cirkel. Bron: Kadviewer.map5.nl, 16-10-2023

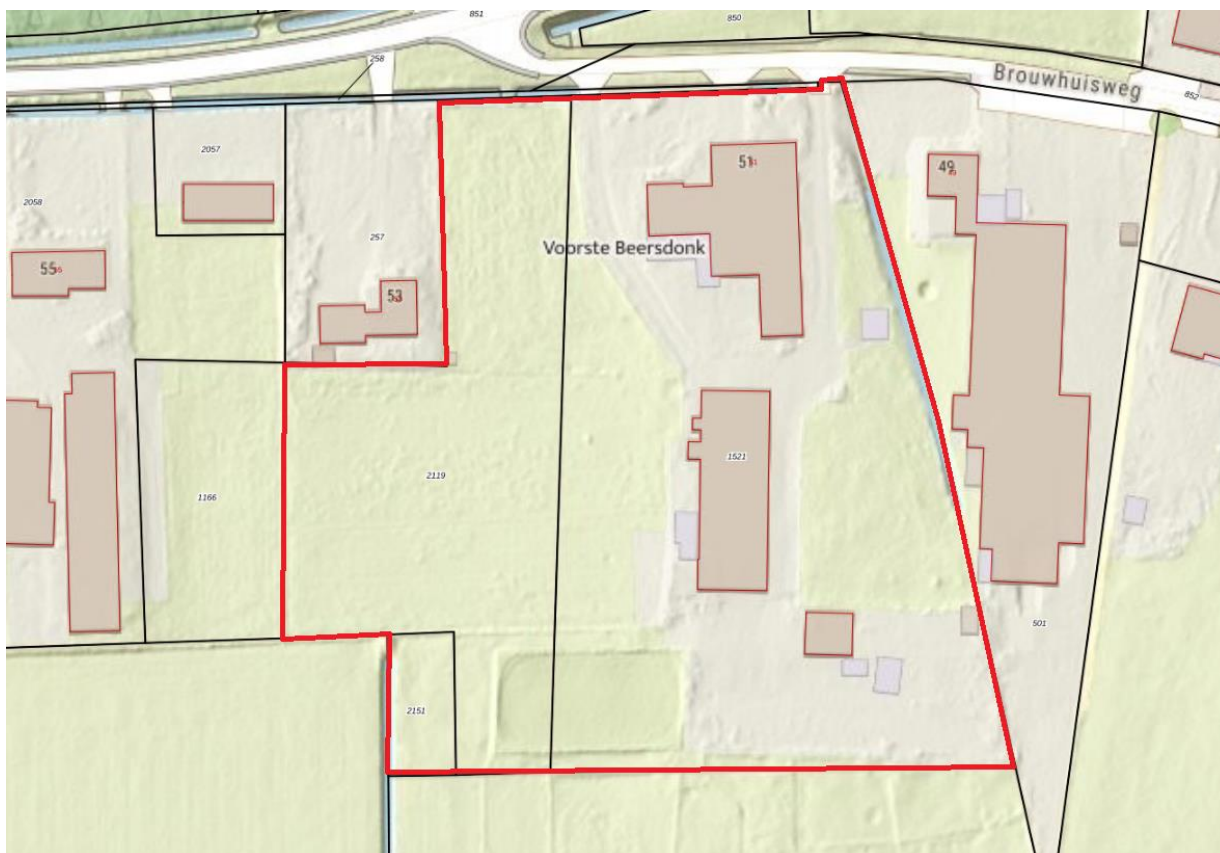

Afbeelding 2: Kavels binnen het plangebied waarbinnen de landschappelijke inpassing toegepast is/ gaat worden, binnen de rode lijnen. Bron: Kadviewer.map5.nl, 16-10-2023

1.2 Bodemmorfologie binnen het plangebied

De ingebrachte gronden vallen binnen de zandgebieden van Nederland. Het perceel bevindt zich op de grens van de grondsoorten: Veldpodzolgronden met de beschrijving: leemarm en zwak lemig fijn zand en hoge zwarte enkeerdgronden met de beschrijving leemarm en zwak lemig fijn zand, met grondwatertrap 3b (bron: bodemdata.nl, 16-10-2023).

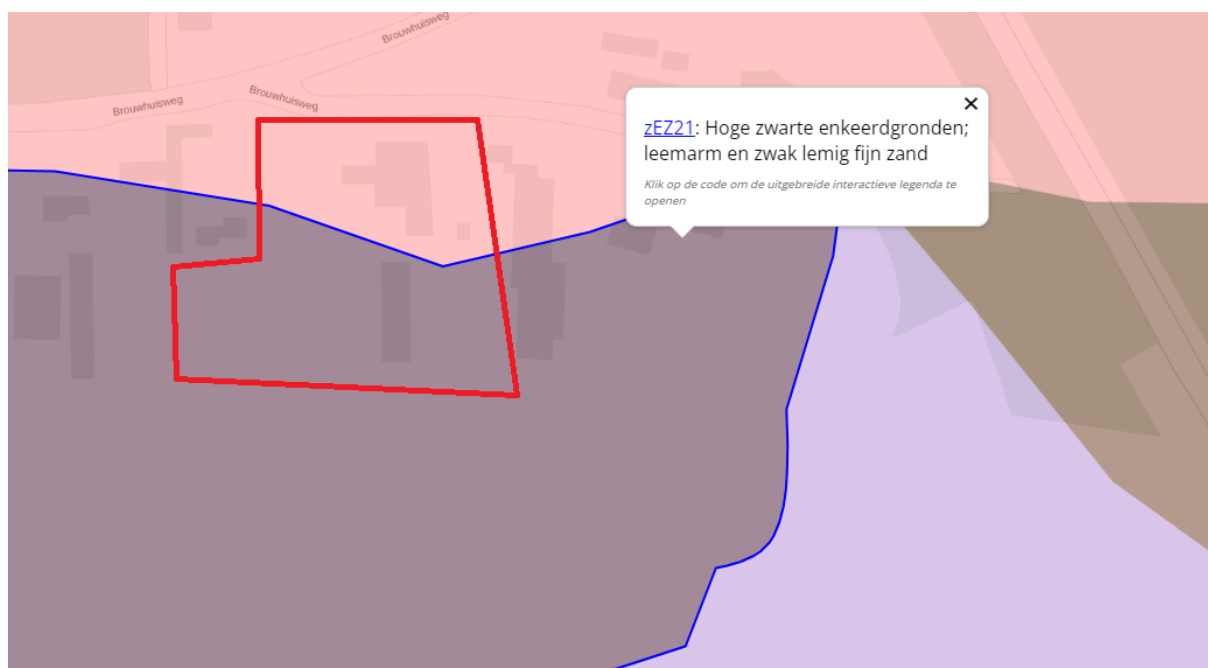

1.3 Beleidskader kwaliteitsverbetering landschap gemeente Deurne

Het plangebied bevindt zich binnen het essen- en kampenlandschap. Binnen het essen- en kampenlandschap zijn diverse eisen gesteld wat betreft de (toe te voegen) landschapselementen welke behoren bij het gebied.

1.3.1 het essen- en kampenlandschap

De essen (ook wel akkercomplexen) behoren tot de oudere ontginningen in ons land. De veelal bolle, open akkers liggen van oorsprong op de overgang van de hogere gronden naar de lageregelegen beekdalen, veelal rond de kernen.


De randen van de es worden van oorsprong veelal bepaald door een rondgaande, soms met bomen omzoomde weg, waarlangs zich kleinschalige tweezijdige lintbebouwing heeft gevestigd. De boerderijen langs deze weg vormen een transparant lint waarbinnen een twee-deling is te ontdekken tussen de erven direct aan de es (aan de es-kant van de weg) en de erven die daar (aan aantakende wegen) omheen liggen.

Aan de es-kant van de weg vinden we de veelal oudere boerderijen (langgeveltype) met bijbehorende erven waarbij de massa (bebouwing en opgaand groen) zich dicht bij de weg bevindt. Vooral deze langgevelboerderijen vormen, zeker als er een zekere samenhang bestaat, een sterke begrenzing van de akker. Via doorkijkjes is het achterliggende akkercomplex zichtbaar.

Op oude luchtfoto's zijn de oude inrichtingen van erven goed te zien. Het erf is aan de zijde van het voorhuis, het woongedeelte ingericht als siertuin, omzoomd door hagen.

Verder is het erf vooral functioneel ingericht met elementen als een moestuin, boomgaard, schapenweitje, etc.. Opvallend is de informele setting van de kleine gebouwen en perceelindelingen.

De bebouwing aan de andere kant van de weg kent vaak een grotere onderlinge afstand en voegt zich meer naar het achterliggende landschapstype. Inmiddels heeft een zekere schaalvergroting plaatsgevonden. De informele setting is nog steeds herkenbaar, maar nu met grotere gebouwen en meer verhard oppervlak. Vooral verticale elementen zoals voedsilo's zijn sterk beeldbepalend.

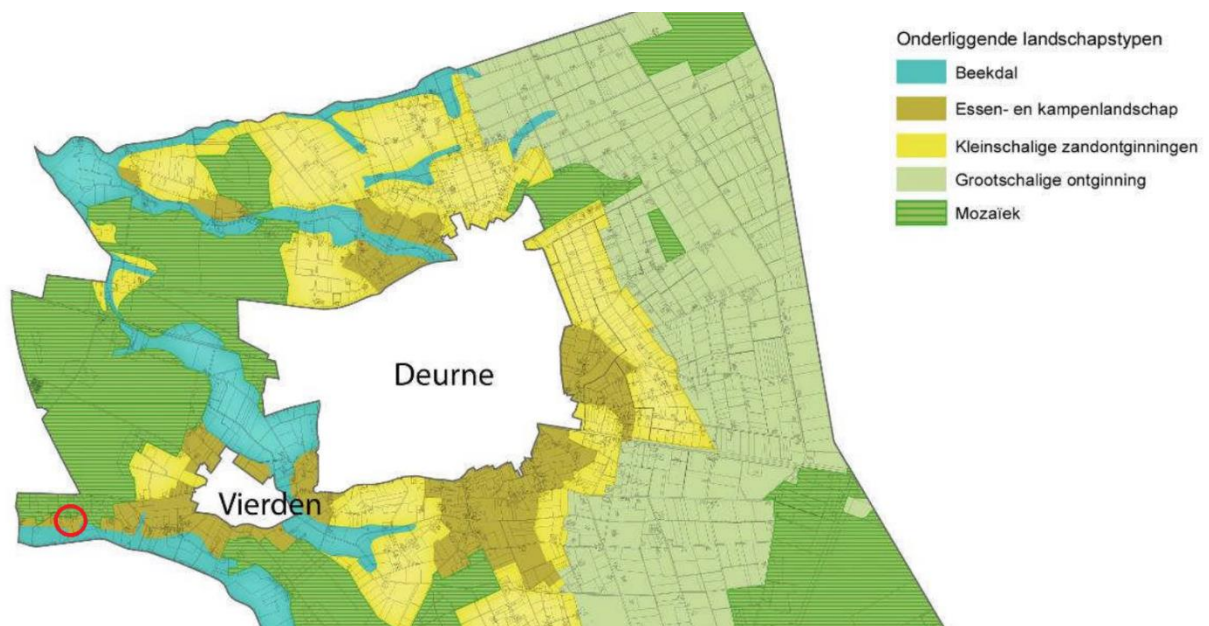

Afbeelding 4: aangrenzend landschapstype projectlocatie: Essen- en kampenlandschap

Erfbeplanting

- Zijdelingse erfgrenzen worden volledig ingeplant met een struweelbeplanting, of bomenrij;
- Afhankelijk van de bedrijfsopzet blijft een ondergeschikt deel van de erfgrenzen onbeplant t.b.v. de toegang tot de agrarische percelen;
- Naast functionele verharde delen worden direct rond de woning ook blokhagen, grasvlakken en vruchtbomen ingezet om het algehele beeld te verzachten.
- Boomgroepen, of solitair, aangeplant op strategische plekken verzachten het beeld van bedrijfsgebouwen en silo's op overhoeken;
- Bij de erfbeplanting toepassing van landschappelijke beplantingselementen en streekeigen soorten;
- Rond de woning is in de siertuin toepassing van exoten mogelijk. De siertuin vormt binnen het bouwvlak een zelfstandig element en wordt bij voorkeur omzoomd met hagen aan de woningzijde van de boerderij.
- Bij langgevelboerderijen die veelal dicht op de weg staan behoudt de smalle voortuin bij voorkeur een open karakter, met een eenvoudig blokhaagje als omlijsting;
- Indien sprake is van een insteekwegje, wordt ook dit ingeplant met een enkel-, maar bij voorkeur dubbelzijdige laanbeplanting.
- Gebiedseigen boom en struikvormen zijn onder andere: Berk, Eik, Haagbeuk, Beuk, Es, Linde, Paardenkastanje, Krentenboompje, Vlier.

1.4 Berekening kwaliteitsberekening

Bij bovenstaande 'kwalitatieve' richtlijnen horen ook enkele 'kwantitatieve' richtlijnen om te komen tot een goede landschappelijke inpassing. In de 'Nota Kostenverhaal' van de gemeente Deurne zijn enkele eisen opgesteld om te komen tot het kwantitatieve gedeelte van de 'tegenprestatie'. De gemeente Deurne heeft de basisinspanning bepaald.

De basisinspanning is het gedeelte van de waardestijging die ingezet moet worden voor kwaliteitsverbetering. In de onderstaande tabel (tabel 1) zijn de basisinspanningen van de gemeente Deurne weergegeven. De beoogde ontwikkeling valt onder de 'overige ontwikkelingen'. Ten opzichte van de waardestijging zal er dus 20% van de waardevermeerdering geïnvesteerd moeten worden in de landschappelijke inpassing (zie tabel 2). Deze berekening is toegevoegd als bijlage 1 en de uitvoering van de te behalen kwaliteitswinst, door het toepassen van landschapselementen is weergegeven in bijlage 2: het inrichtingsplan.

Basisinspanning buitengebied gemeente Deurne	
Stedelijke uitbreiding	1% van de uitgifteprijs
Uitbreiding bestemming/aangeduid bouwvlak	20% van de waardevermeerdering
Uitbreiding bebouwing	20% van de waardevermeerdering
Hergebruik VAB woning	20% van de waardevermeerdering
Niet-agrarische functies (nevenactiviteiten of hergebruik)	20% van het verschil tussen een agrarische bedrijfsbestemming en de (gecorrigeerde) waarde van een bedrijfskavel
Overige ontwikkelingen	Maatwerk met als richtlijn 20% van de waardevermeerdering

Tabel 1: basisinspanningen buitengebied gemeente Deurne

In onderstaande tabellen zijn de waardevermeerdering van het beoogde plan en de daarbij behorende 'tegenprestatie' weergegeven conform het beleid van de gemeente Deurne.

Berekening Nota Kostenverhaal						
		grondprijs	eenheid	oppervlak	forfaitaire waarde	
huidige grondwaarde						
agrarische grond (onbebouwd)	€	7.50	m2 kavel	3717	€	27.877.5
agrarisch bedrijf (bouwvlak, excl. Agrarische bedrijfswoning)	€	15.00	m2 bouwvlak	9405	€	141.075.0
wonen tot 1000 m2 (agrarische bedrijfswoning)	€	80.00	m2 kavel	1000	€	80.000.0
totaal				14122	€	248.952.5
Toekomstige grondwaarde						
agrarische grond (onbebouwd)	€	7.50	m2 kavel	9122	€	68.415.0
agrarisch bedrijf (bouwvlak, excl. agrarische bedrijfswoning)	€	15.00	m2 bouwvlak		€	-
niet agrarisch bedrijf (bestemmingsvlak, bebouwd)	€	125.00	m2 bouwvlak	1312	€	164.000.0
niet agrarisch bedrijf buiten (bestemmingsvlak, onbebouwd)	€	50.00	m2 kavel	3688	€	184.400.0
groen/natuur/bos/water	€	1.00	m2 kavel		€	-
totaal				14122	€	416.815.0
Waardestijging					€	167.862.5
investering kwaliteitsverbetering					€	33.572.5

Tabel 2: berekening investering kwaliteitsverbetering, locatie: Brouwhuisweg 51, Vlieden

Uit de bovenstaande tabel is te concluderen dat er met de beoogde ontwikkeling sprake is van een waardevermeerdering van €167.862,50. Conform de 'Nota Kostenverhaal' dient hiervan 20% te worden bijgedragen in de landschappelijke inpassing, wat neer komt op €33.572,50. Om hier aan te voldoen zal er een 'tegenprestatie' geleverd worden. De tegenprestatie is weergegeven in de berekening in Bijlage 2.

2. Het inrichtingsplan

Het landschappelijk inpassingsplan op de locatie Brouwhuisweg 50-52 te Vlierden, bestaat uit diverse soorten bestaande en aan te planten landschapselementen:

- Knip- en scheerhagen
- Landschapsbomen
- Struweelbeplanting

Het inrichtingsplan is opgenomen in bijlage 1.

Er is gekeken naar een goede landschappelijk inpassing van de bestaande bebouwingen en de kavels. Gekozen is om binnen de kavels een extra knip- en scheerhaag, struweelbeplanting en landschapsbomen aan te planten.

2.1 Knip- en scheerhaag

De knip- en scheerhaag welke aangeplant gaat worden op de kavel:

- *Fagus sylvatica*, 172 m1/ 1204 stuks

2.2 Landschapsbomen/ bomenrij

De landschapsbomen welke aangeplant gaan worden bestaat uit de soorten:

- *Carpinus betulus*, 4 stuks
- *Tilia europaea*, 3 stuks

2.3 Struweelbeplanting

De struweelbeplanting welke aangeplant gaat worden bestaat uit diverse soorten boom- en struikvormers. Deze soorten hebben allemaal hun eigen functie voor fauna in het gebied. Zo bloeien ze verschillend door het jaar heen en zorgen ze met hun bessen voor voedsel voor vogels en zoogdieren. Ook is struweelbeplanting een belangrijke plaats voor vogels en zoogdieren om zich voort te planten en te schuilen bij gevaar.

Om toe te komen aan de gewenste kwaliteitsverbetering wordt struweelbeplanting aangeplant. Deze bestaat uit diverse soorten boom- en struikvormers en heeft een totale oppervlakte van 1400 m2 met 623 stuks.

2.4 Plantlijst

Plantlijst voor de landschappelijke inpassing op de locatie: Brouwhuisweg 51, Vlierden

Grondsoort:	Zandgrond	
Totaal aantal landschapsbomen		7 stuks
Totaal aantal bosplantsoen (struweel)		623 stuks
Totaal aantal knip- en scheerhagen		1204 stuks

Struweel

Boomvormers, 20%

42 stuks	Quercus robur	Zomereik	80-100	Vulhout
42 stuks	Fagus sylvatica	Gewone beuk	80-100	Vulhout
42 stuks	Tilia europaea	Hollandse linde	80-100	Vulhout

Struikvormers, 80%

85 stuks	Viburnum opulus	Gelderse roos	80-100	Vulhout
70 stuks	Prunus padus	Gewone vogelkers	80-100	Vulhout
85 stuks	Ligustrum vulgare	Wilde liguster	80-100	Randsoort/ vulhout
85 stuks	Euonymus europaeus	Kardinaalsmuts	80-100	Randsoort/ vulhout
60 stuks	Rhamnus frangula	Vuilboom	80-100	vulhout
42 stuks	Rosa canina	Hondsroos	80-100	Randsoort
70 stuks	Crataegus monogyna	Meidoorn	80-100	Randsoort

Landschapsbomen

3 stuks	Tilia europaea	Linde	14-16	Hoogstam
4 stuks	Carpinus betulus	Haagbeuk	14-16	Hoogstam

Knip- en scheerhagen

1204 stuks	Fagus sylvatica	Beuk	80-100	Haagplantsoen
------------	-----------------	------	--------	---------------

BNL advies
Landschapsarchitectuur en ecologisch advies

3. Aanleg nieuwe landschapselementen

3.1 Grondbewerking

Landschapsbomen: plantgat graven van 100*100*100 cm. De bodem in het plantgat dient minimaal 20 cm diep te worden losgemaakt. Dit ter bevordering van de aangroei.

Knip- en scheerhaag en struweelbeplanting: De beplanten oppervlakte dient 60 cm diep losgemaakt te worden. Dit is nodig ter verbetering van bodemstructuur. Voor bouwland volstaat diepwoelen of ploegen, daarna cultivateren of eggen. Voor weilanden en ruig terrein geldt: eerst frezen, daarna diepwoelen, ploegen of spitten en als laatste cultivateren of eggen.

3.2 Grondverbetering

Landschapsbomen, struweelbeplanting en knip- en scheerhaag: De keuze van het plantsoen is zodanig dat extra bemesting in principe niet nodig is. Door 2m³ compost per 100m² in te werken zal de beplanting beter aanslaan en kan het meer droogte verdragen.

3.3 Opkuilen

De planten dienen direct na levering opgekuild te worden! Na opkuilen dient de beplanting zo snel mogelijk op de definitieve plaats te worden geplant (niet opkuilen in vorstperiode).

Knip- en scheerhaag: In 30 cm diepe sleuf. Zorg dat de wortels in zijn geheel onder de grond zitten om uitdroging te voorkomen.

Landschapsbomen: In 60 cm diepe sleuf. Zorg dat de wortels in zijn geheel onder de grond zitten om uitdroging te voorkomen.

3.4 Uitzetten


Knip- en scheerhaag: Plantafstand 20 cm hart op hart, 5 stuks per m¹, in een enkele rij (zie afbeelding 5).



Afbeelding 5: planten in rijverband, met een plantafstand van 20 cm hart op hart.

Landschapsbomen: Zie inrichtingsplan

Struweelbeplanting: plantafstand 1.50 * 1.50 m (zie afbeelding 6)

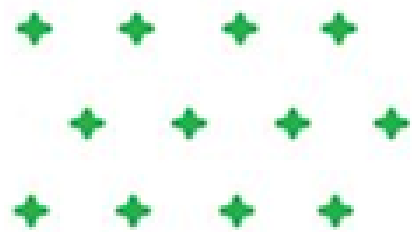

Afbeelding 6: planten in rijverband, plantafstand tussen de planten 1,50 m en plantafstand van 1,50 meter tussen de rijen.

3.5 Planten

Knip- en scheerhaag:

- Pootlijn uitzetten
- 1^e persoon plantgat graven van 2 spades diep.
- 2^e persoon neemt bussel planten, plant in plantgat zetten met een afstand van 20 cm hart op hart (zelfde diepte als op de kwekerij), grond aanvullen en als laatste de grond aandrukken.

Struweelbeplanting:

- Pootlijn uitzetten
- 1^e persoon plantgat graven van 2 spades diep.
- 2^e persoon neemt bussel planten, plant in plantgat zetten met een afstand van 50 cm hart op hart (zelfde diepte als op de kwekerij), grond aanvullen en als laatste de grond aandrukken.

Groepsgewijs planten van 3-5 stuks van dezelfde soort bij elkaar. Dus niet alle soorten door elkaar planten, dit komt de groei en het eindbeeld niet ten goede. Het is belangrijk om de beplanting tijdens het planten op de juiste manier te mengen. Onder menging wordt verstaan het mengen van de plantsoorten in struweel. Hoe groter de struwelen zijn des te groter de plantgroepen worden. Bij kleine plantvakken (<50 m²) wordt gebruik gemaakt van 3-5 planten per soort en bij grote plantvakken (>50) wordt gebruik gemaakt van 5-8 planten per soort in een groep. Deze groepen plant men gemengd in wildverband, zodat geen vakken van soorten ontstaan (zie afbeelding 7).


```
=====o o o o o o o o x x x x x x x x - - - - - a a a a a a a a v v v v v v v v =====  
=====o o o s s s s o o o o x x x i i i x x x - - - e e e e a a a a a i i i i v v v v + + + + =====  
=====+ + + + + s s s s o o i i i i i r r r r r r - - - e e e + + + + i i i i v v v v v v v v + + w w w  
w w + + + + s s s s o o o o i i i x x x r r r r r r o o o o e e e e + + + + + ===== w w w w w w  
v v v v v v - - - - - a a a a a a x x x x x x o o o o o ===== a a a a a a a ===== v v v v v
```

= o x - a v: zijn de struikvormers voornamelijk **randsoorten** (soorten zie plantlijst)
s i w + r: is het **vulhout** (soorten zie plantlijst)

Afbeelding 7: mengingsschema struwelen

Landschapsbomen: Plaats eerst de boompalen in het plantgat (met grondboor en/of houten hamer). De boompaal moet aan de windzijde van de boom geplaatst worden, dit is aan de zuidwestzijde van de boom. Na het plaatsen van de boompaal kan de boom geplant worden. Plaats deze op 15 cm afstand van de boompaal en niet dieper dan dat de boom op de kwekerij gestaan heeft. Na het plaatsen van de boom kan de grond aangevuld worden. Schud een aantal keer met de boom zodat de grond goed tussen de wortels zakt. Na het aanvullen van de grond de grond aandrukken zodat hij stevig in de grond staat. Als laatste breng je de boomband aan op 5 tot 10 cm van de bovenkant van de boompaal (zie afbeelding 9 voor plantinstructies).

Zorg dat de planten het eerste jaar na aanplant voldoende water krijgen. Eventueel kunnen ze bij het planten van de bomen, de bomen aanwateren. Hierdoor spoelt het zand goed tussen de wortels.

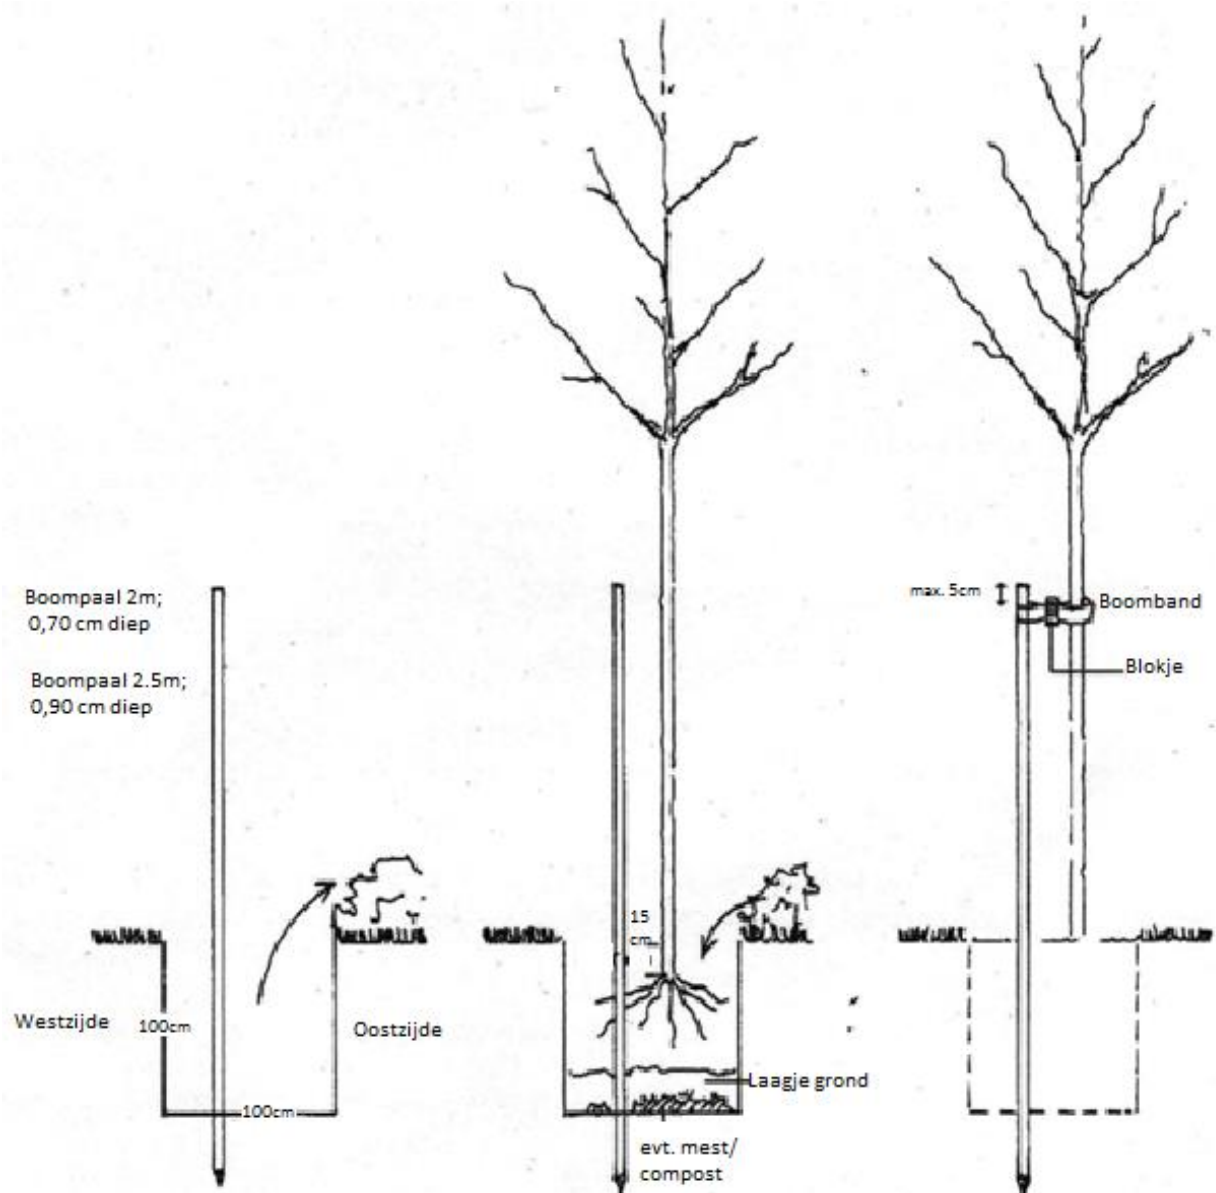

Afbeelding 9: Plantinstructie bomen

4. Onderhoud/beheer

De bestaande landschapsbeplanting dient op de juiste manier onderhouden te worden, zodat de beplanting zich kan ontwikkelen naar 'volwassen' fase. Wat dat onderhoud inhoud staat hieronder beschreven.

4.1 Onkruidbestrijding

De beplanting dient gedurende het groeiseizoen zo goed mogelijk onkruidvrij te worden gehouden. Schoffelen, cultivateren en plukken zijn de mogelijkheden. Zorg ervoor dat het onkruid niet gaat overheersen waardoor de planten overwoekerd kunnen worden.

4.2 Beheer 1^e groeiseizoen

Het is belangrijk om in het eerste groeiseizoen de nieuwe beplanting water te geven. De frequentie waarin dit plaats moet vinden zal bepaald moeten worden aan de hand van de 'vraag' van de beplanting. Dit zal gedurende het seizoen bekeken moeten worden. Ook het 2^e jaar kan het nodig zijn om de beplanting naar behoefte water te geven.

Na het eerste groeiseizoen zal bekeken moeten worden of en zo ja hoeveel beplanting er ingeboet moet worden. Belangrijk is het om de inboet aan het einde van het groeiseizoen op te nemen wanneer de goede beplanting nog in blad staat. Zo kun je duidelijk zien hoeveel beplanting er dood is gegaan. Het beste is om de dode beplanting te verwijderen en op een tekening aan te geven waar en hoeveel beplanting er dood is gegaan. De inboet kan dan in het zelfde plantseizoen opnieuw geplant worden.

Het is heel belangrijk om de nieuwe beplanting welke ingeboet is het eerste en zo nodig tweede groeiseizoen water te geven.

4.3 Snoeien

Knip- en scheerhaag: 2 keer per jaar snoeien op gewenste hoogte en breedte.

Landschapsbomen: Eens per 3 jaar begeleidingsnoei toepassen en wanneer nodig jaarlijks boombanden losser zetten (wanneer nieuwe bomen geplant worden).

Struweelbeplanting: Om te voorkomen dat de beplanting te weinig ruimte heeft om te groeien, zal na 3-5 jaar, 1/5 deel van de beplanting (struikvormers) moeten worden afgezet (vlak boven de grond afzagen) of uitsnoeien (grootste stammen verwijderen en kleine scheuten laten staan). Dit dient jaarlijks herhaalt te worden zodat uiteindelijk alle planten om de 5 jaar verjongt worden.

Mooie exemplaren van onder andere de eik, beuk en linde (welke vallen onder de boomvormers) kunnen als boom worden opgesnoeid. Dit kan na 5 jaar worden herhaald zodat uiteindelijk om de 6 tot 10 meter één boom overblijft met een onderbegroeiing van struiken. Het is ook mogelijk om deze boomvormers mee te nemen in het snoeiproces om de 4 á 6 jaar.

5. Conclusie

Vanuit de gemeente Deurne is de eis gesteld om te voldoen aan een goede landschappelijke inpassing van de kavels, bestaande en te bouwen bebouwing. Hier wordt door de aanleg en onderhoud van onderstaande landschappelijke elementen aan voldaan.

- Knip- en scheerhagen
- Struweelbeplanting
- Landschapsbomen



De te behalen kwaliteitswinst is: €33.572,50. De aanleg en onderhoud van de bestaande en nieuw aan te leggen landschapselementen voorziet in een kwaliteitswinst van: €33.891,64 waarmee een positief resultaat behaald wordt van €319,14.

De berekening compensatiewaarde is bijgevoegd als bijlage 2, het landschappelijk inpassingsplan is bijgevoegd in bijlage 1.

Bijlage 1: Landschappelijk inpassingsplan Brouwhuisweg 51, Vlierden

Landschappelijk inpassingsplan

Brouwhuisweg 51, Vlierden

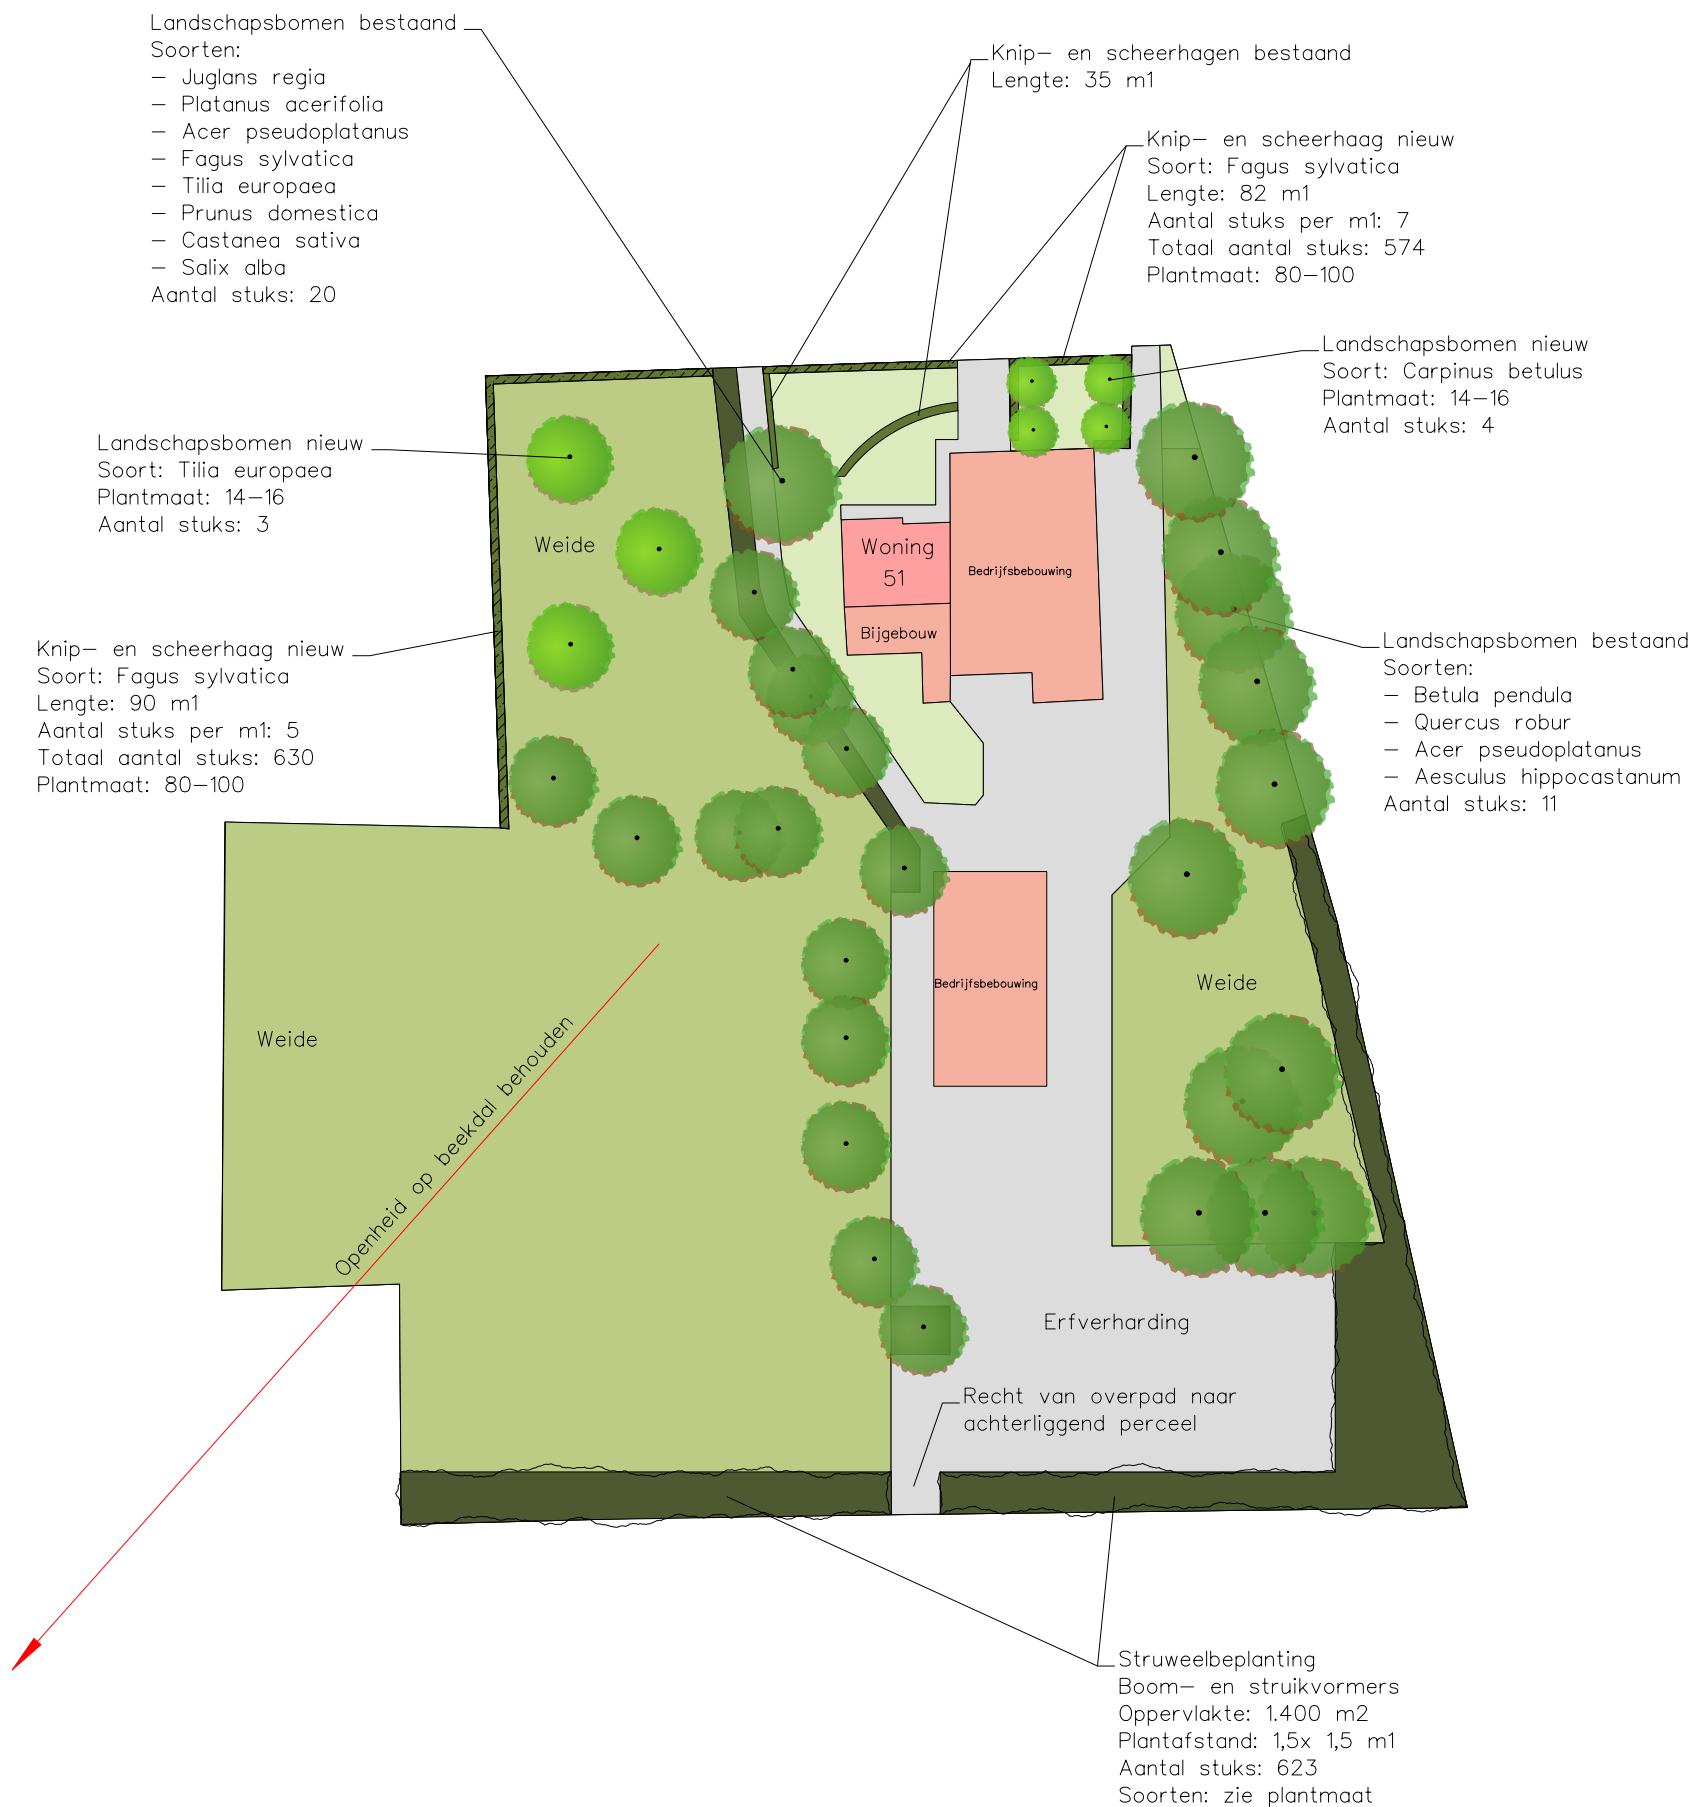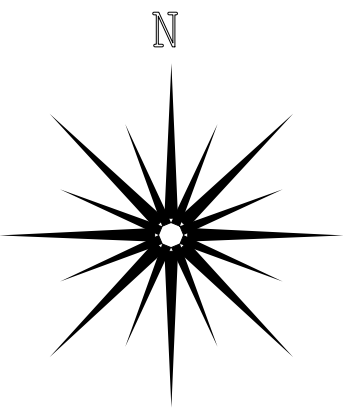

omschrijving	- Landschappelijk inpassingsplan	datum	- 13-10-2023
	-	wijz.data	-
opdrachtgever	- T. Verberne	schaal	1:1000 (A3-formaat)
adres	- Brouwhuisweg 51, Vlierden		

Bijlage 2: Berekening compensatiewaarde Brouwhuisweg 51, Vlierden

Compensatiewaarde Brouwhuisweg 51, Vlierden

Landschapselementen bestaand en nieuw								AANLEG			BEHEER			WAARDE			
Element	Aantal	eenheid	Lengte	Breedte	Opp.vl. m2	Opp.vl ha	Inhoud m3	Vergoeding per eenheid	Eenheid	Vergoeding aanleg	Beheers- bijdrage per eenheid	Jaarlijkse vergoeding onderhoud	Totale vergoeding onderhoud 6 jaar	Waarde vermindering per m2	Waarde- vermindering	Traject- begeleiding VC	Compensatie vergoeding Totaal
Landschapsbomen L8b (bestaand)	24	stuks									€ 37,05	€ 889,20	€ 5.335,20				€ 5.335,20
Landschapsbomen L8c (bestaand)	7	stuks									€ 84,63	€ 592,41	€ 3.554,46				€ 3.554,46
Landschapsbomen L8a (nieuw)	7	stuks						€ 90,22	stuk	€ 631,54	€ 31,86	€ 223,02	€ 1.338,12				€ 1.969,66
Knip- en scheerhaag (bestaand)			35								€ 6,91	€ 241,85	€ 1.451,10				€ 1.451,10
Knip- en scheerhaag (nieuw)	1204	stuks	172					€ 2,30	stuk	€ 2.769,20	€ 6,91	€ 1.188,52	€ 7.131,12				€ 9.900,32
Struweelhaag L6a (nieuw)	623	stuks			1400			€ 2,30	stuk	€ 1.432,90	€ 1,22	€ 1.708,00	€ 10.248,00				€ 11.680,90
																Totaal	€ 33.891,64

Bron normbedragen:
Bijlage 5 van de Subsidieregeling Stimuleringsregeling Landschap Noord-Brabant

Investing landschappelijke kwaliteit (20% van waardeverandering)
Compensatiewaarde

-
€ 319,14