




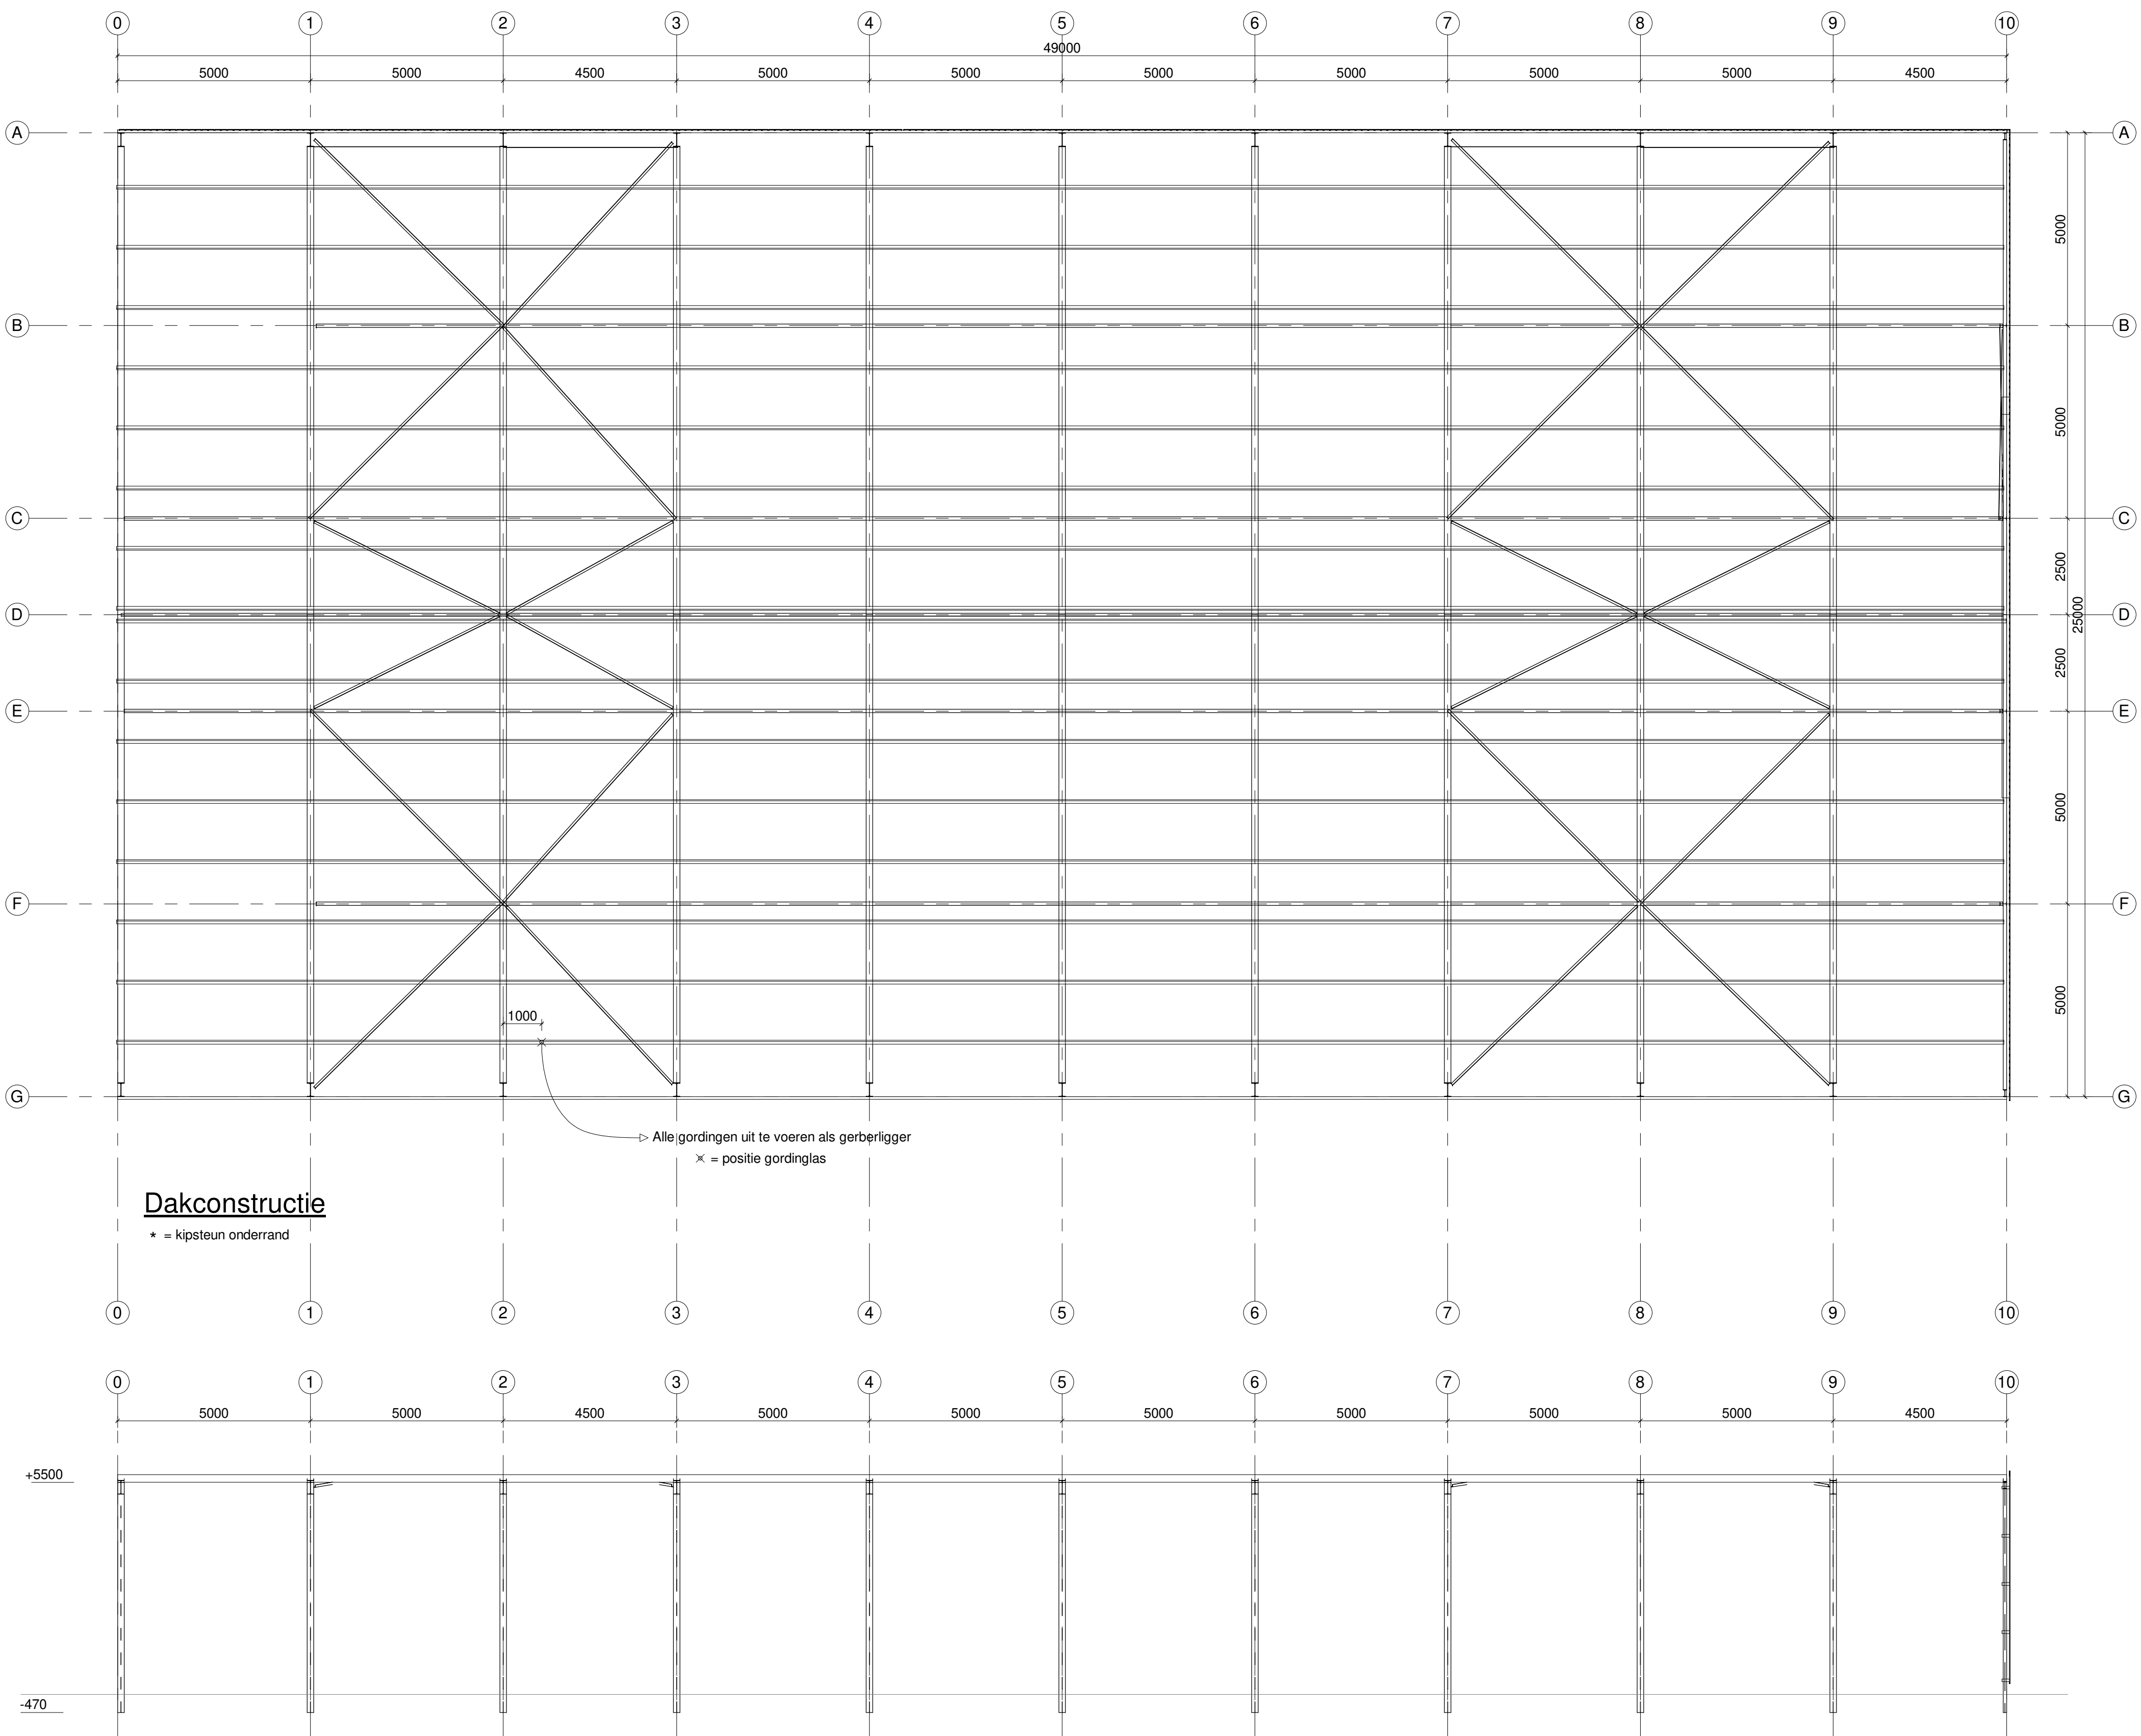


Gevel as G

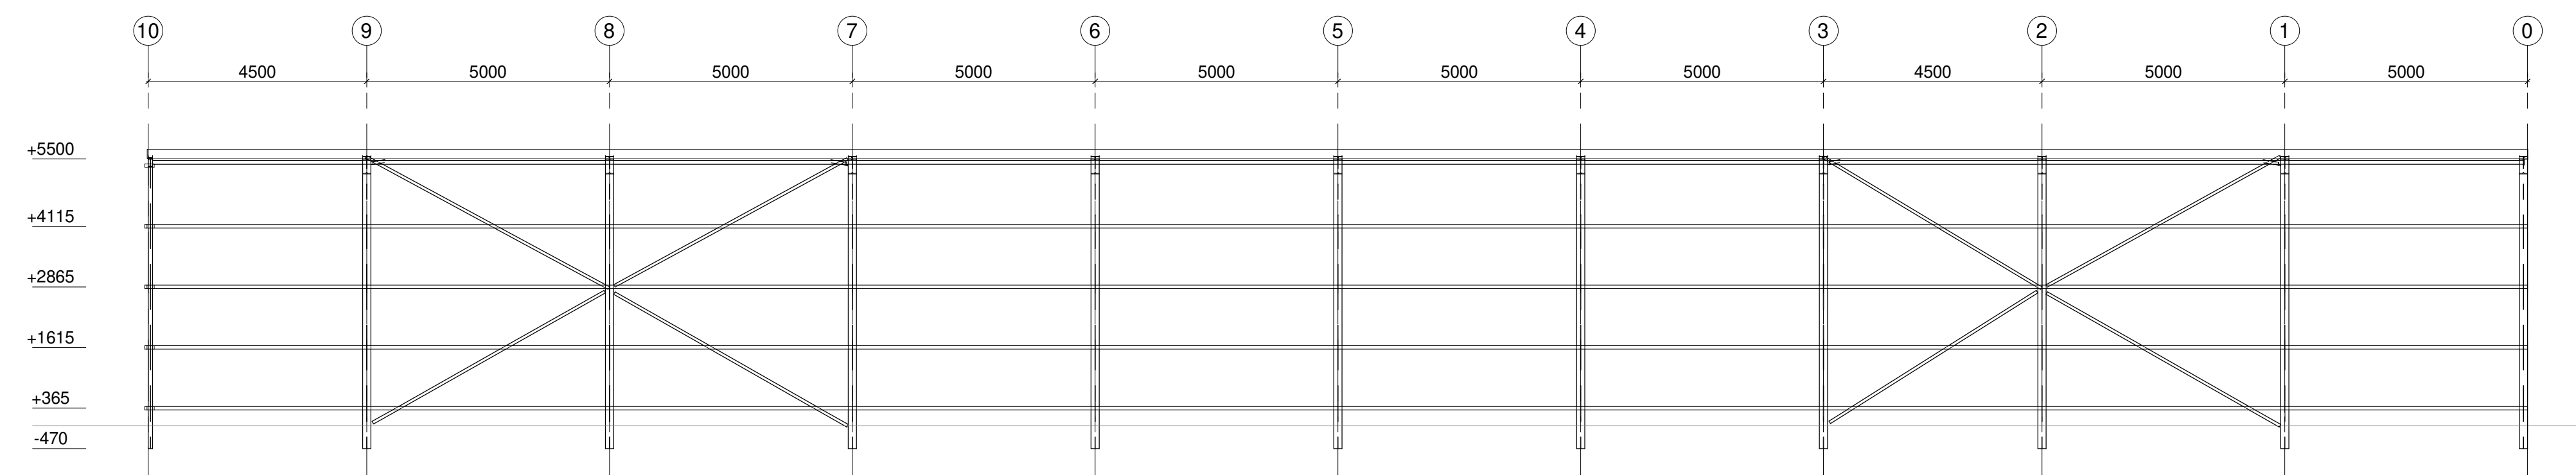


Gevel as A

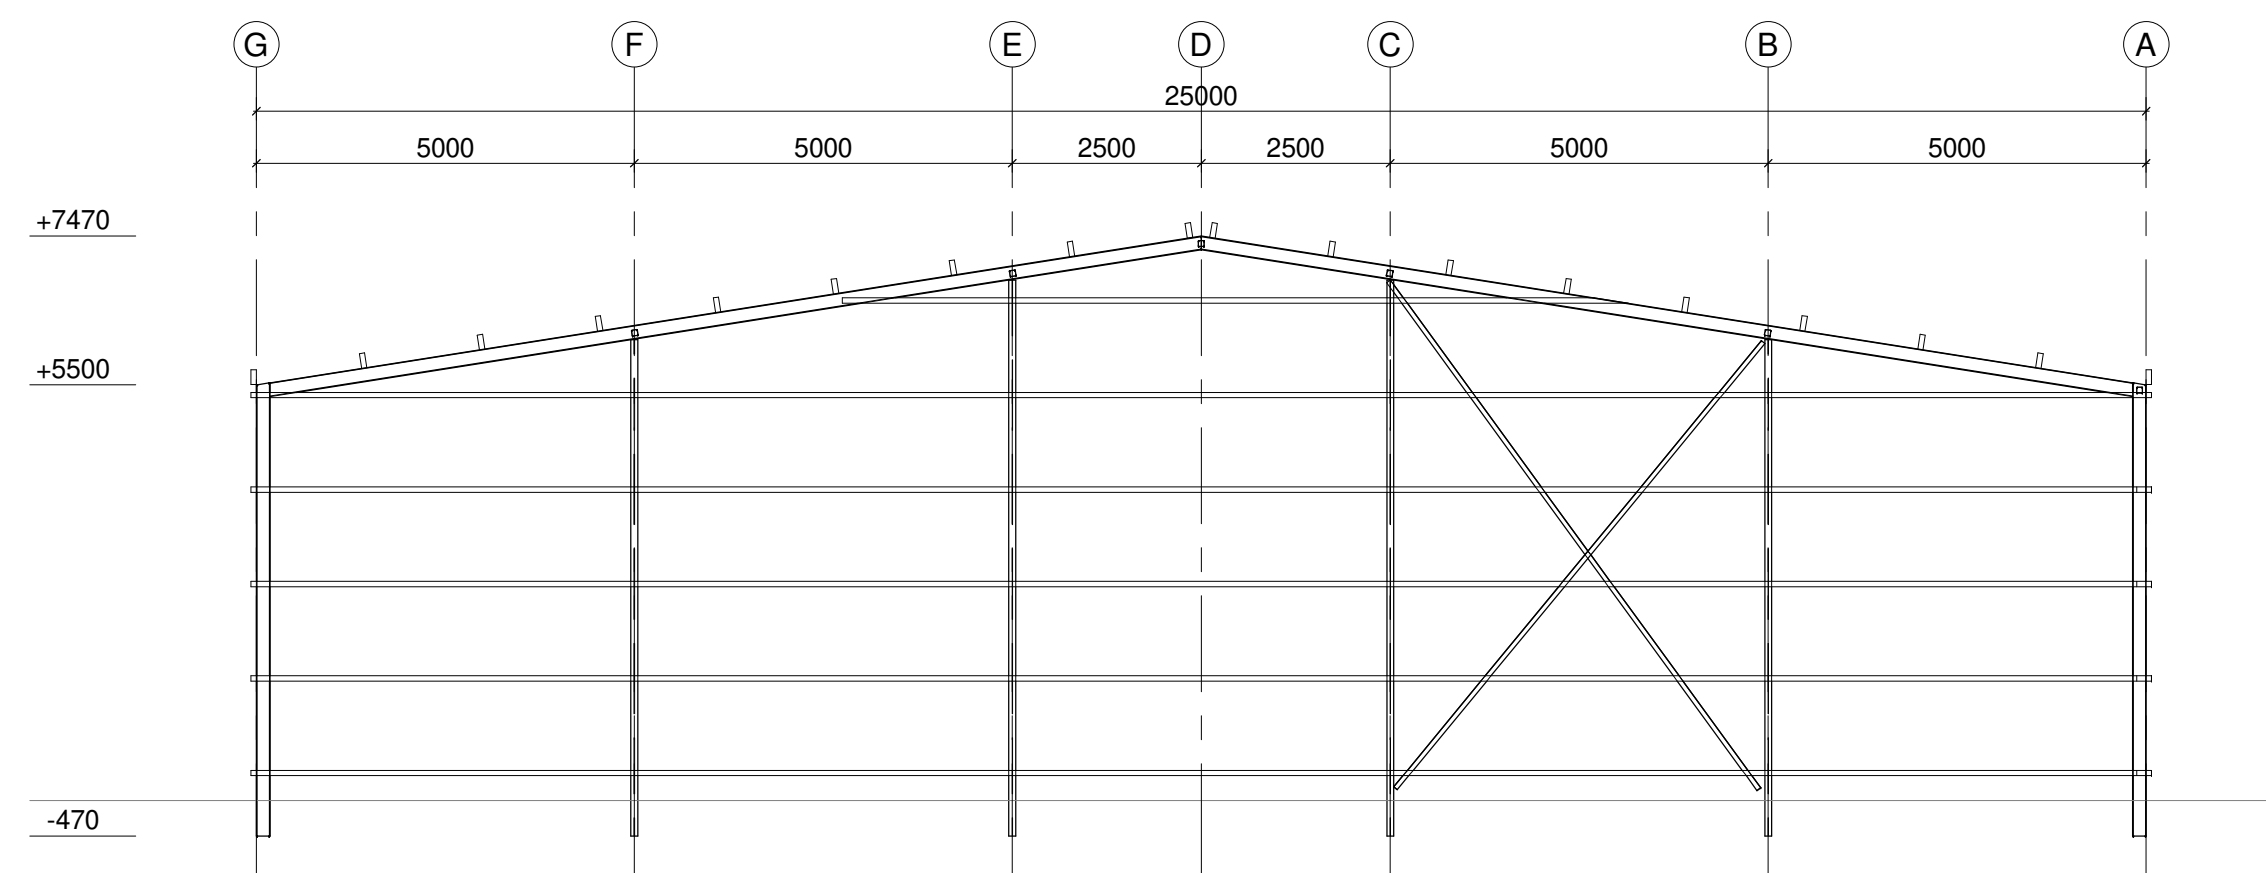

Gevel as 10

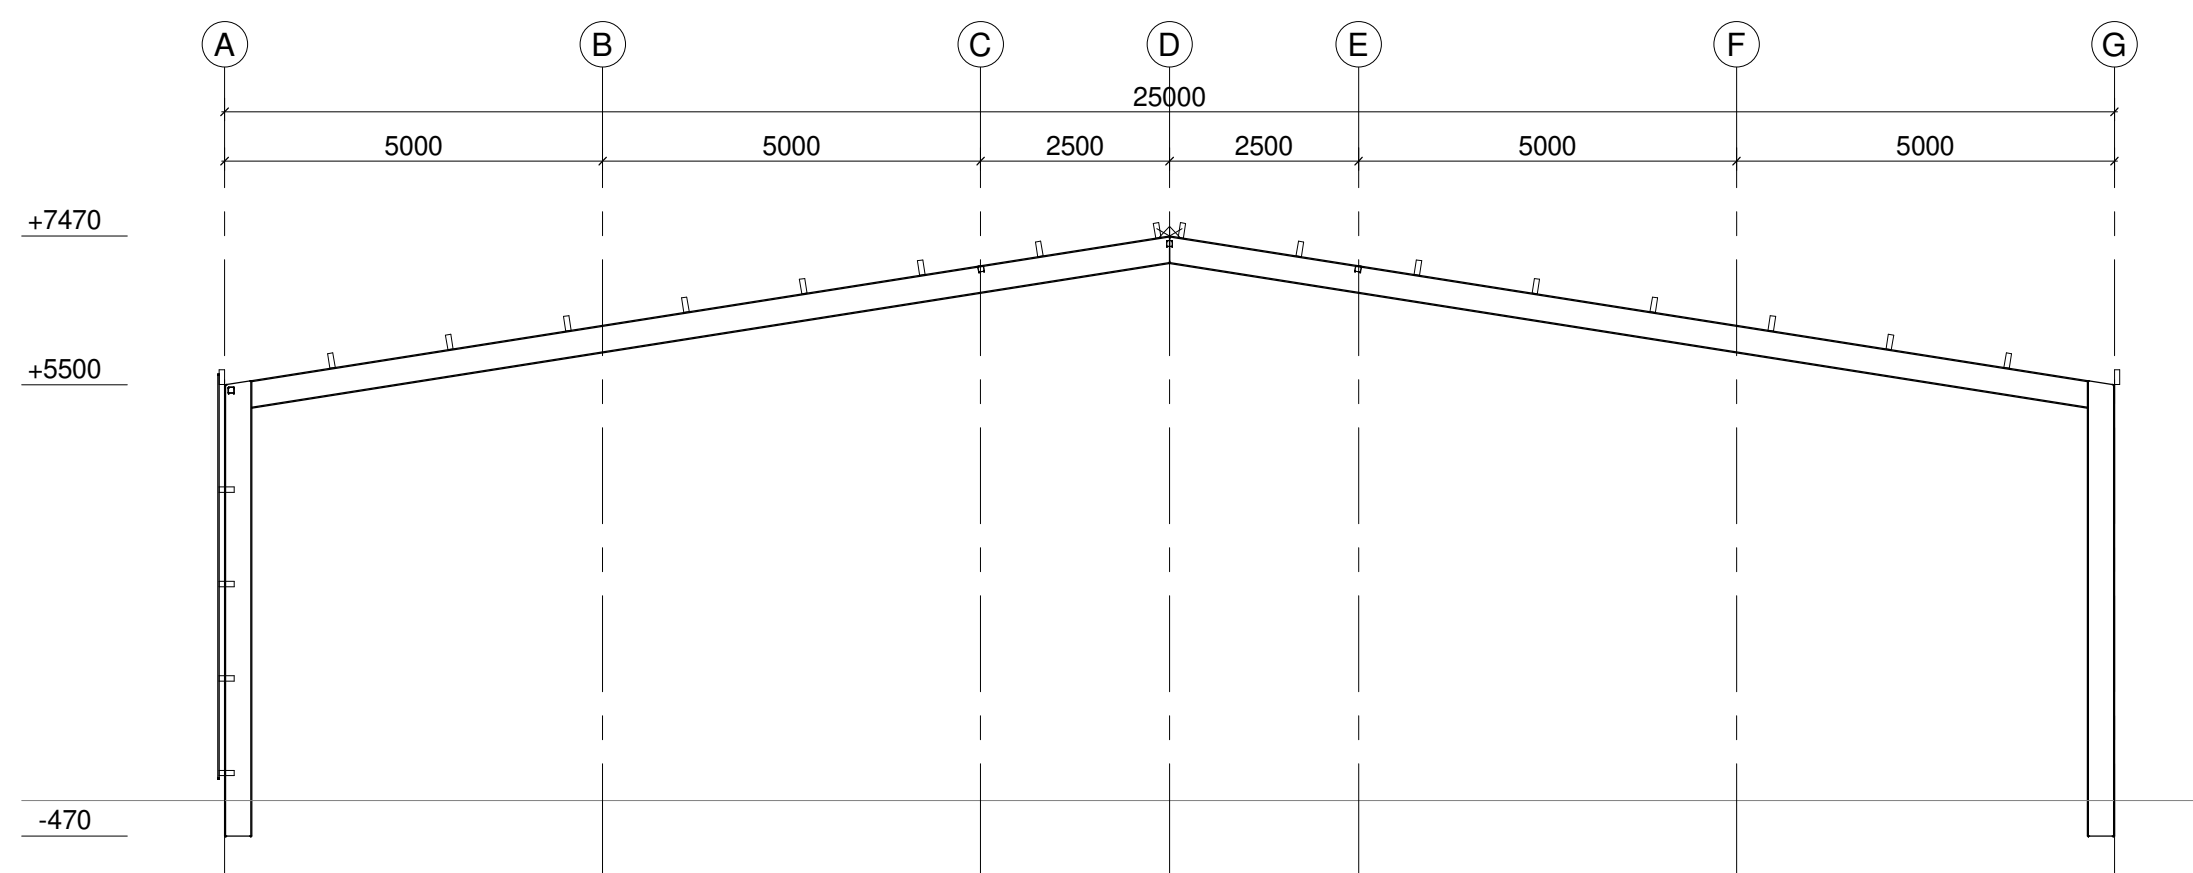

Gevel as 0

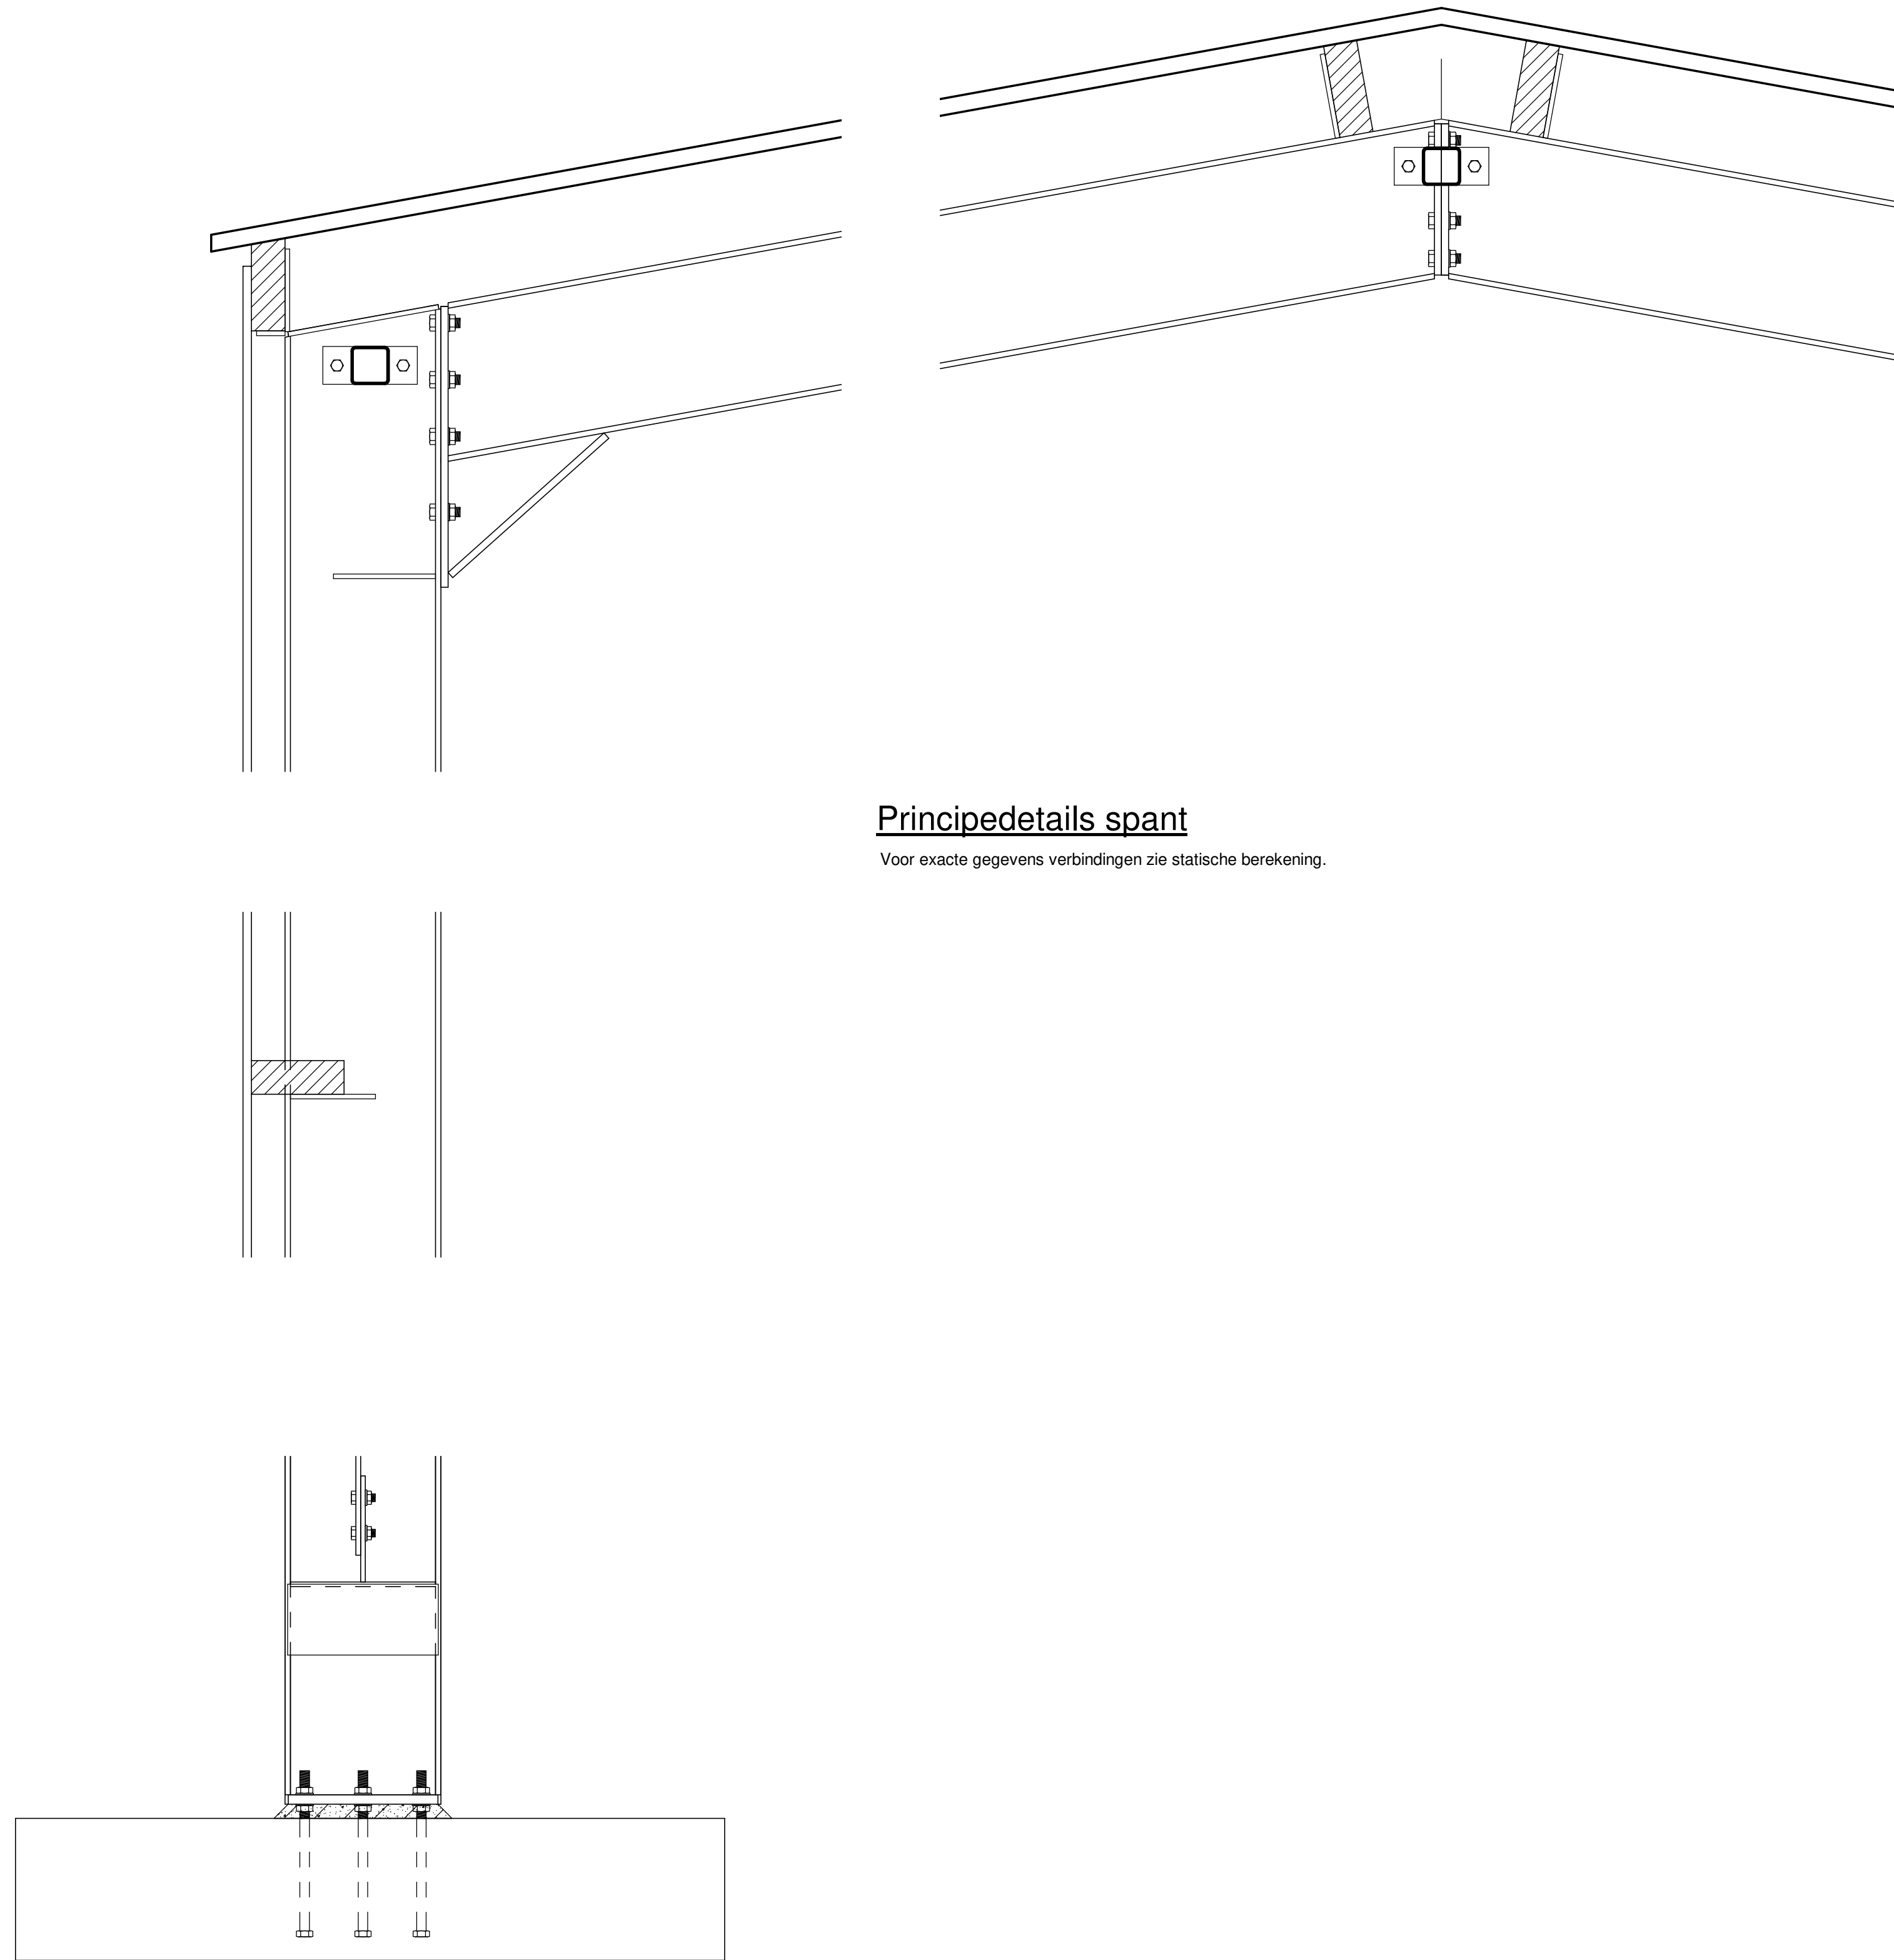

Staalconstructies Geldende voorschriften: NEN-EN 1993-1 t/m 6

Onderdeel:	Staalqualiteit:	Conservatie:
Walsprofielen	S235	Alle stalen onderdelen verzinken.
Buisprofielen	S235	
Kokerprofielen < 100 mm	S235	
Kokerprofielen > 100 mm	S275	
Bouten:	8.8	
Ankers:	4.6 (gerolde draad)	
Lassen:	Toepassen tenzij anders vermeld: 2 x las a = 1/4 t _{min} a _{min} = 5 mm	

Houtconstructies Geldende voorschriften: NEN-EN 1995-1 t/m 2

Onderdeel:	Houtqualiteit:	Klimaatklasse:	Belastingduurklasse
Gordingen	C24	2 (open)	4 (kort)



Project: Nieuwbouw Overkapping a/d Grintkuilen te Neerkant
Projectnr: 21P30
Bladnr: C1

Overzicht Staalconstructie (constructieve hoofdopzet)

Opdrachtgever: Smits Vastgoed BV Schanweg 11a 5758 RG Neerkant info@smitsbouwadvies.nl	Schaal: 1:100 Formaat: A0	Datum getekend: 09-11-2021 Status: Voorlopig	Datum gewijzigd:
--	------------------------------------	---	------------------