


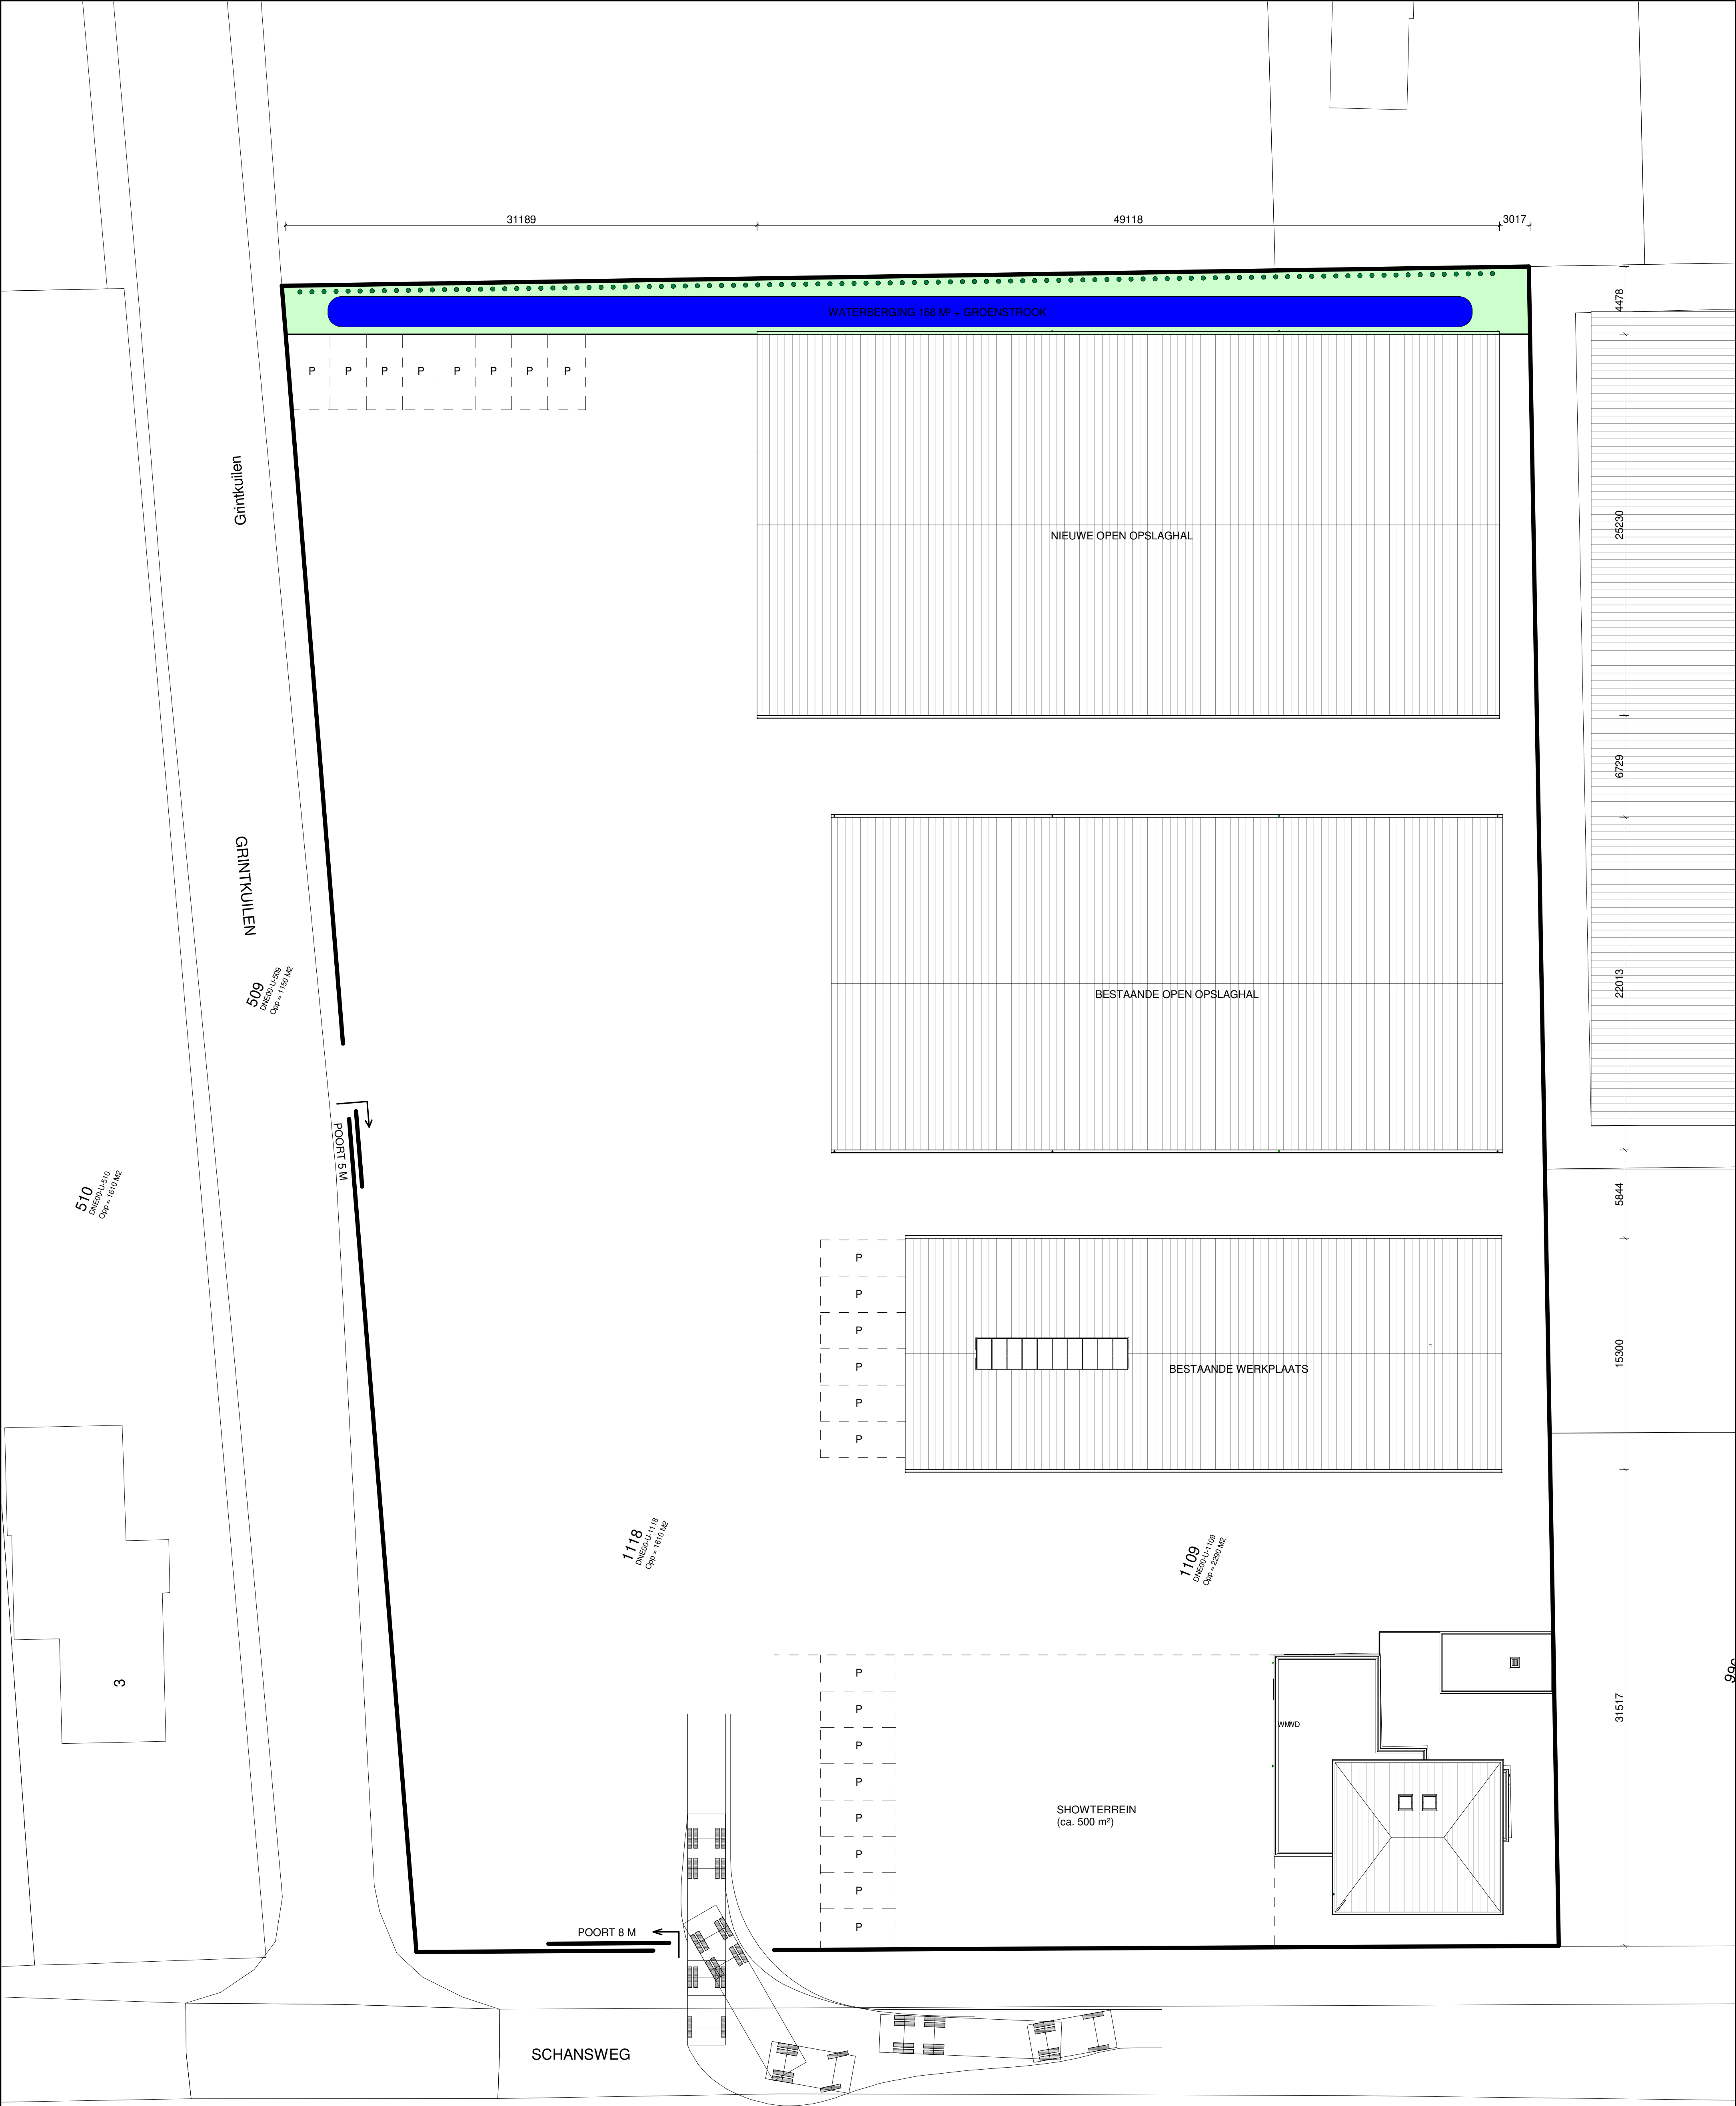



SMITS
BOUWADVIES B.V.

Smits Bouwadvies B.V.
Schansweg 11a | 5758 RG Neerkant
T 06-51518950 | E info@smitsbouwadvies.nl

Project:
Nieuwbouw Overkapping a/d Grintkuilen te Neerkant

Projectnr:
21P30

Bladnr:
B2

Onderdeel:
Situatietekening

Opdrachtgever:
Smits Vastgoed BV
Schansweg 11a
5758 RG Neerkant
info@smitsbouwadvies.nl

Schaal:
1:200
Formaat:
A1

Datum getekend:
28-07-2021
Status:
Voorlopig

Datum gewijzigd: