


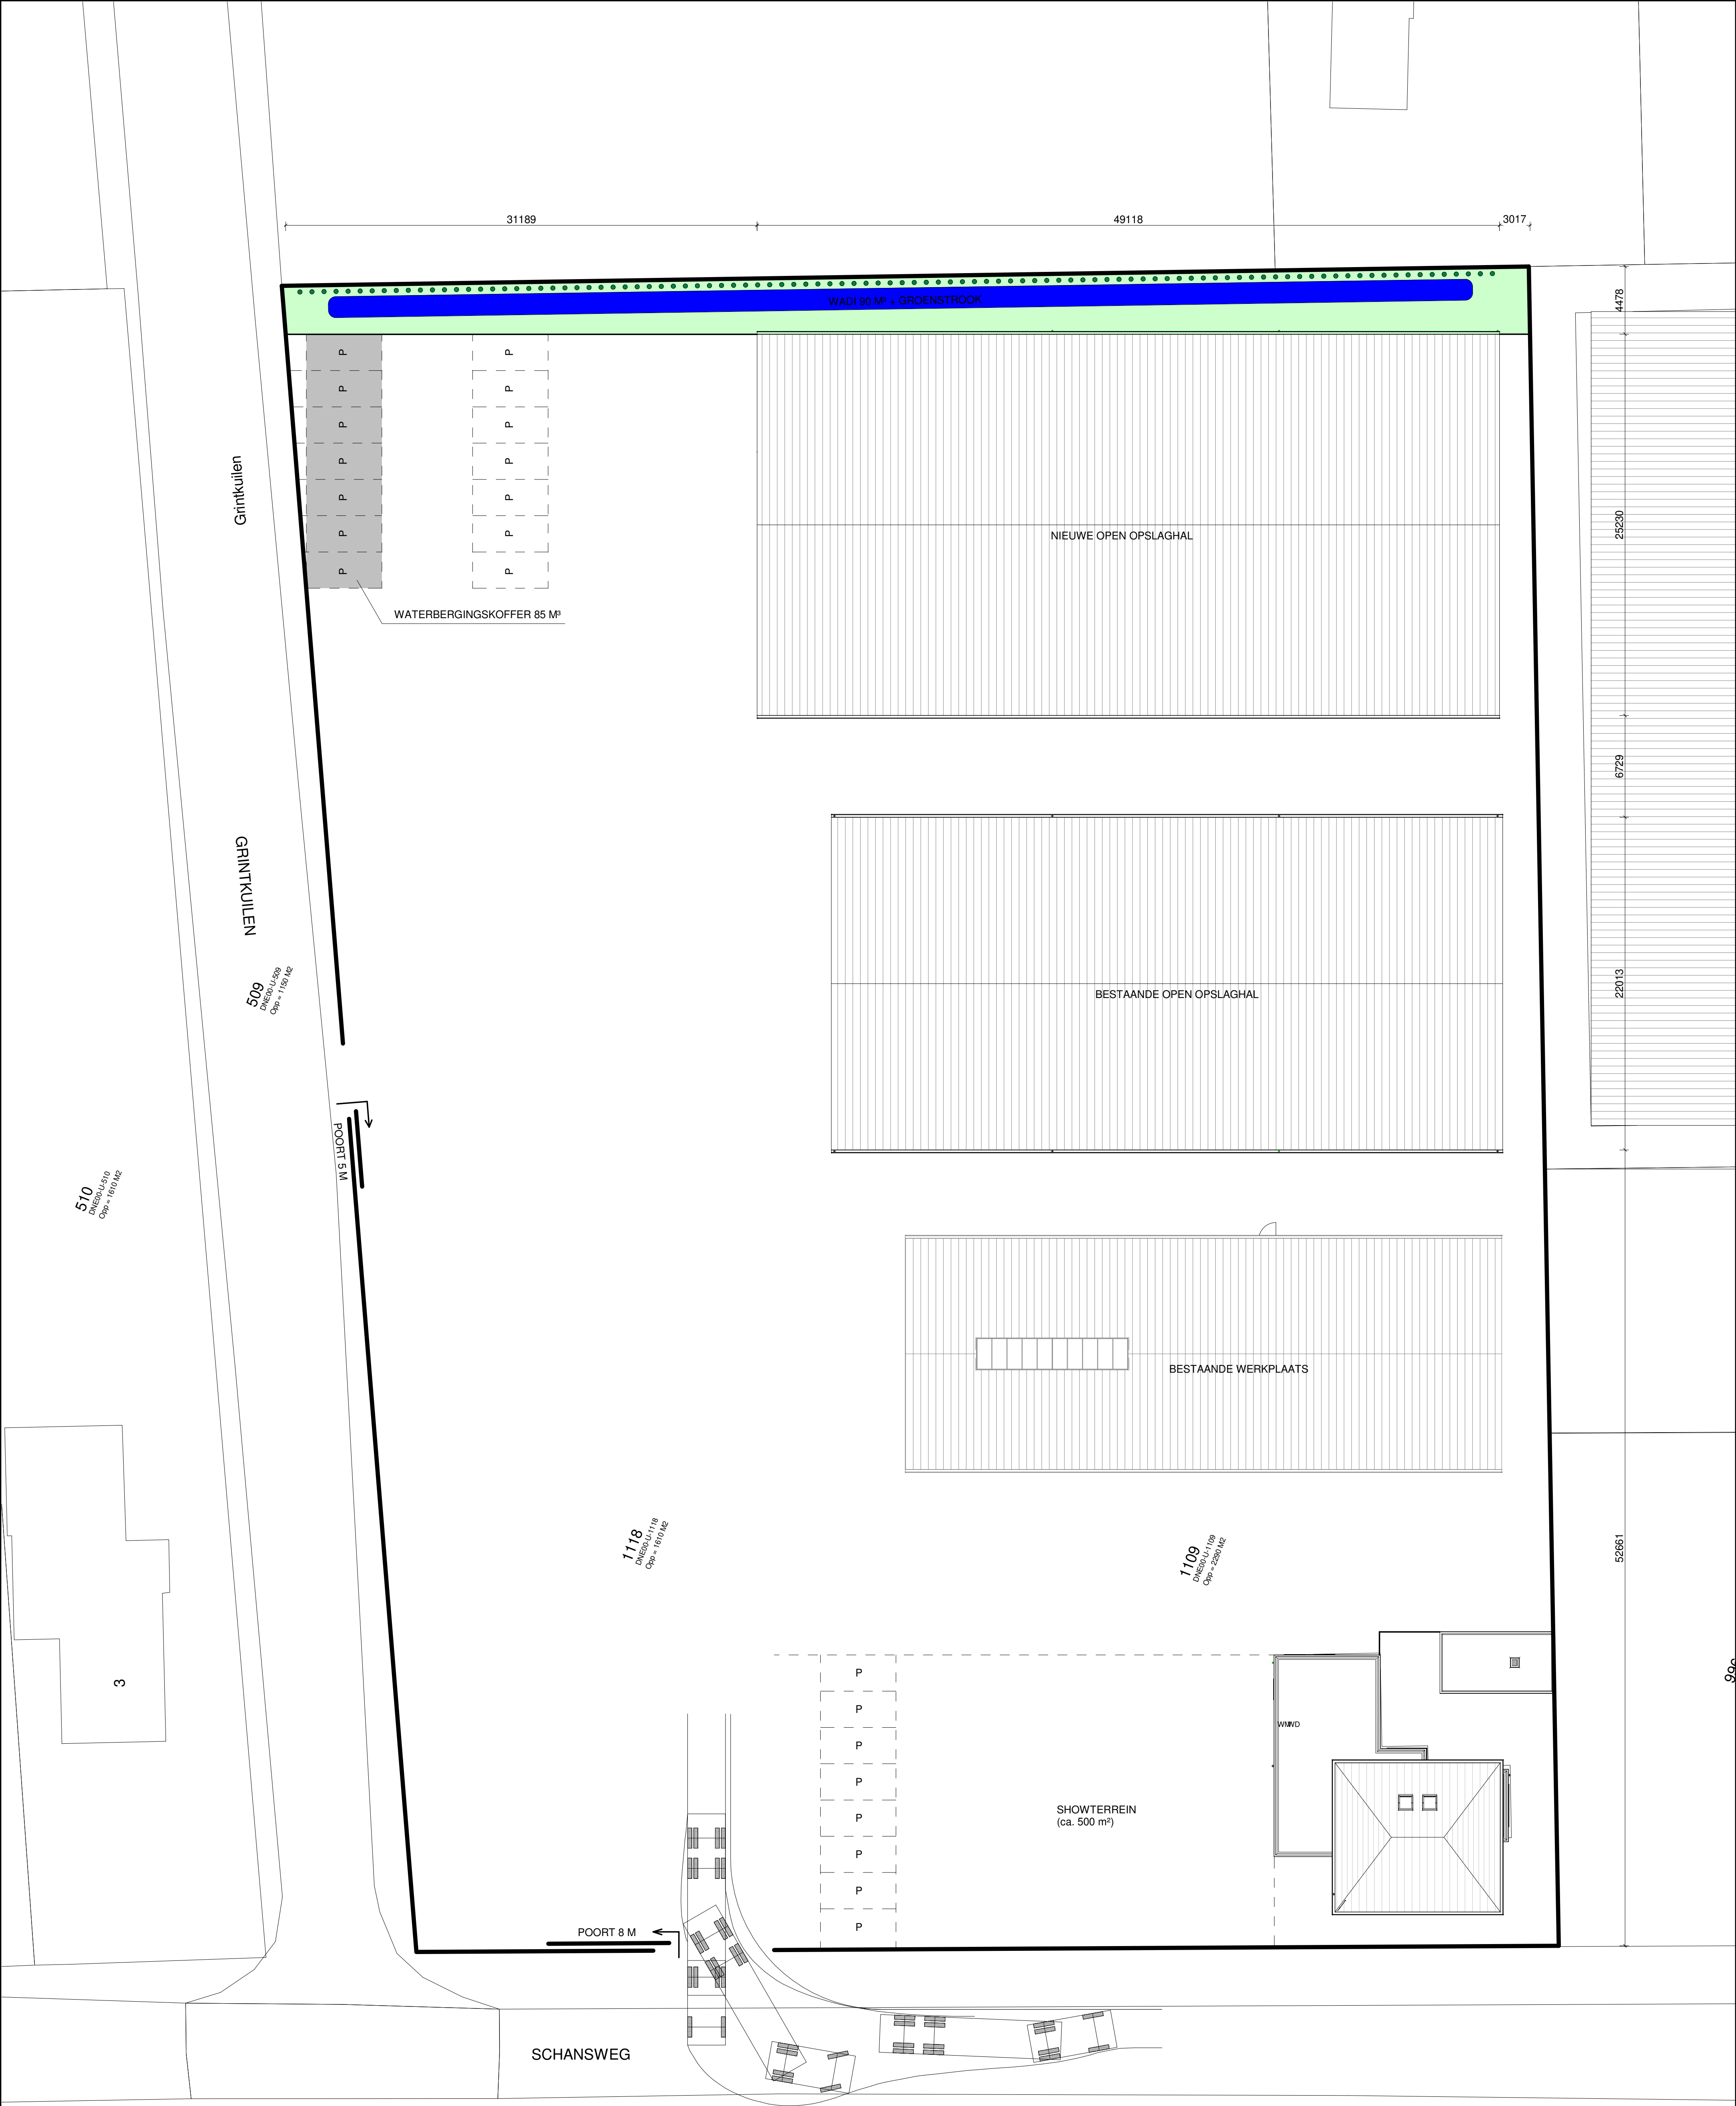



**SMITS**  
BOUWADVIES B.V.

Smits Bouwadvies B.V.  
Schansweg 11a | 5758 RG Neerkant  
T 06-51518950 | E info@smitsbouwadvies.nl

|                |                                                                                   |            |       |                  |                                |
|----------------|-----------------------------------------------------------------------------------|------------|-------|------------------|--------------------------------|
| Project:       | Nieuwbouw Overkapping a/d Grintkuielen te Neerkant                                | Projectnr: | 21P30 | Bladnr:          | B2                             |
| Onderdeel:     | Situatietekening                                                                  |            |       |                  |                                |
| Opdrachtgever: | Smits Vastgoed BV<br>Schansweg 11a<br>5758 RG Neerkant<br>info@smitsbouwadvies.nl | Schaal:    | 1:200 | Datum getekend:  | 28-07-2021                     |
|                |                                                                                   | Formaat:   | A1    | Status:          | Voorlopig                      |
|                |                                                                                   |            |       | Datum gewijzigd: | a: 06-05-2022<br>b: 08-12-2022 |