




Impressie
groenscherm

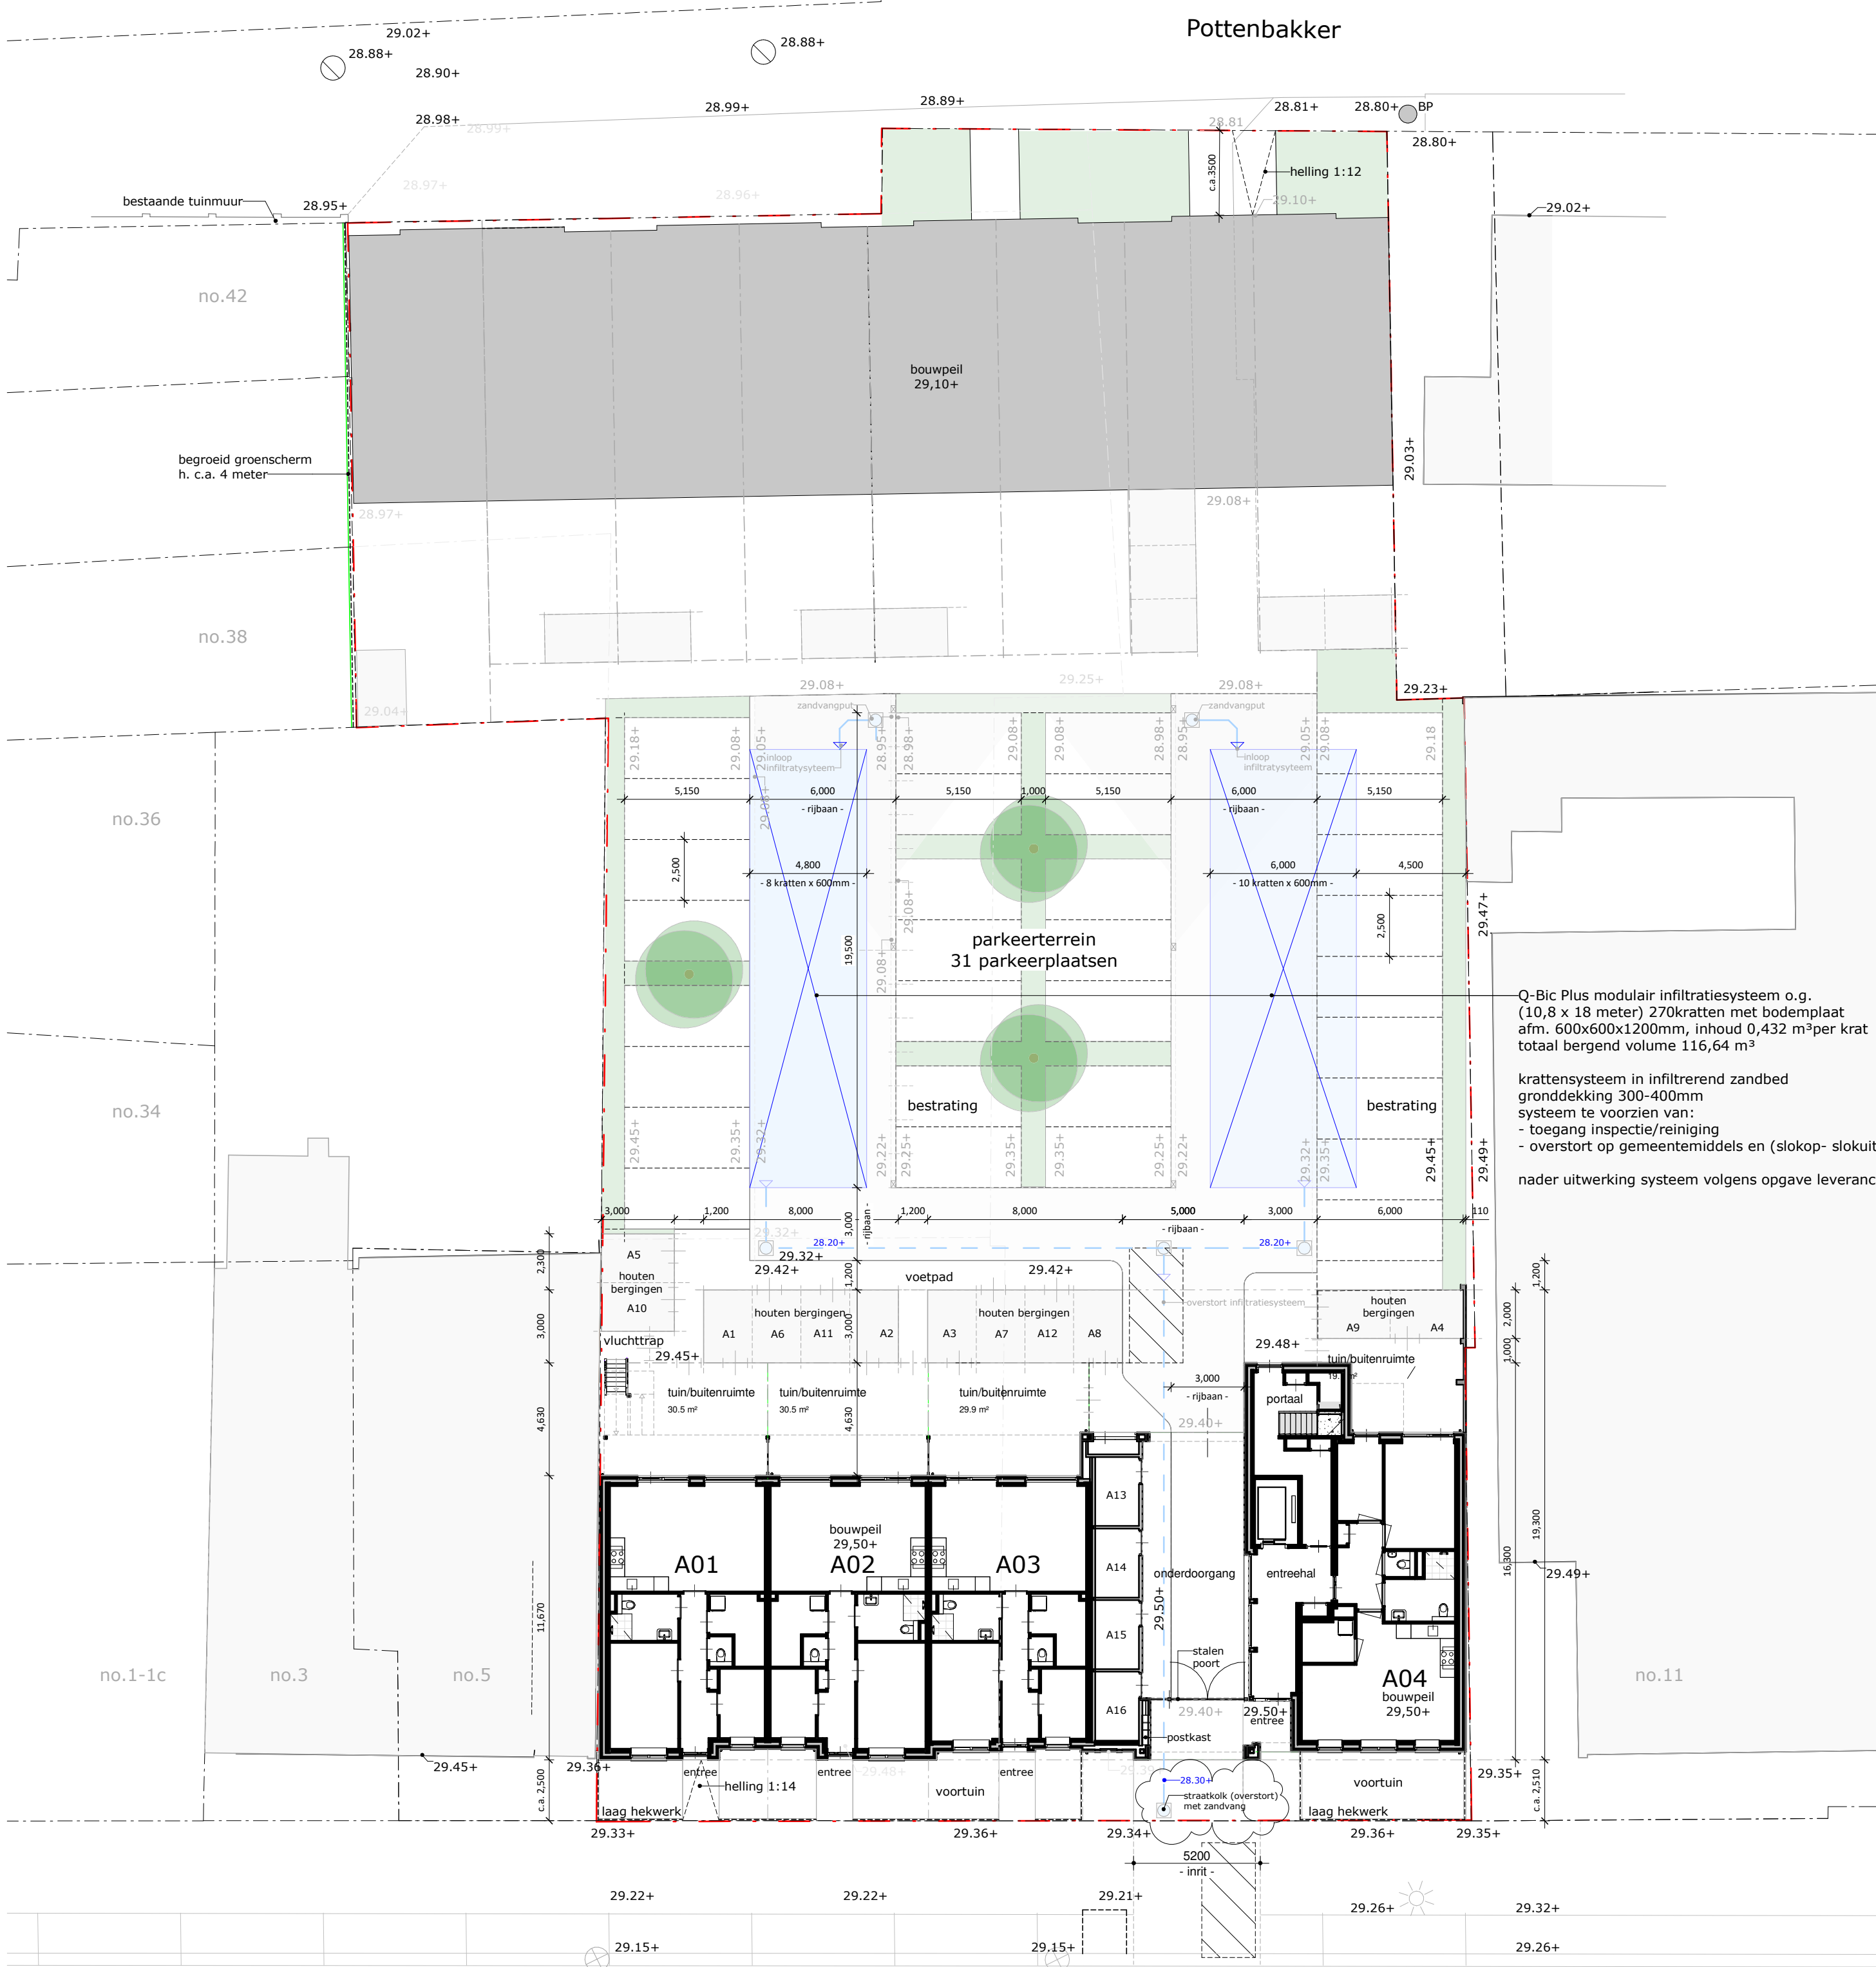


Terreintekening

1 : 200



Impressie Blasiusstraat

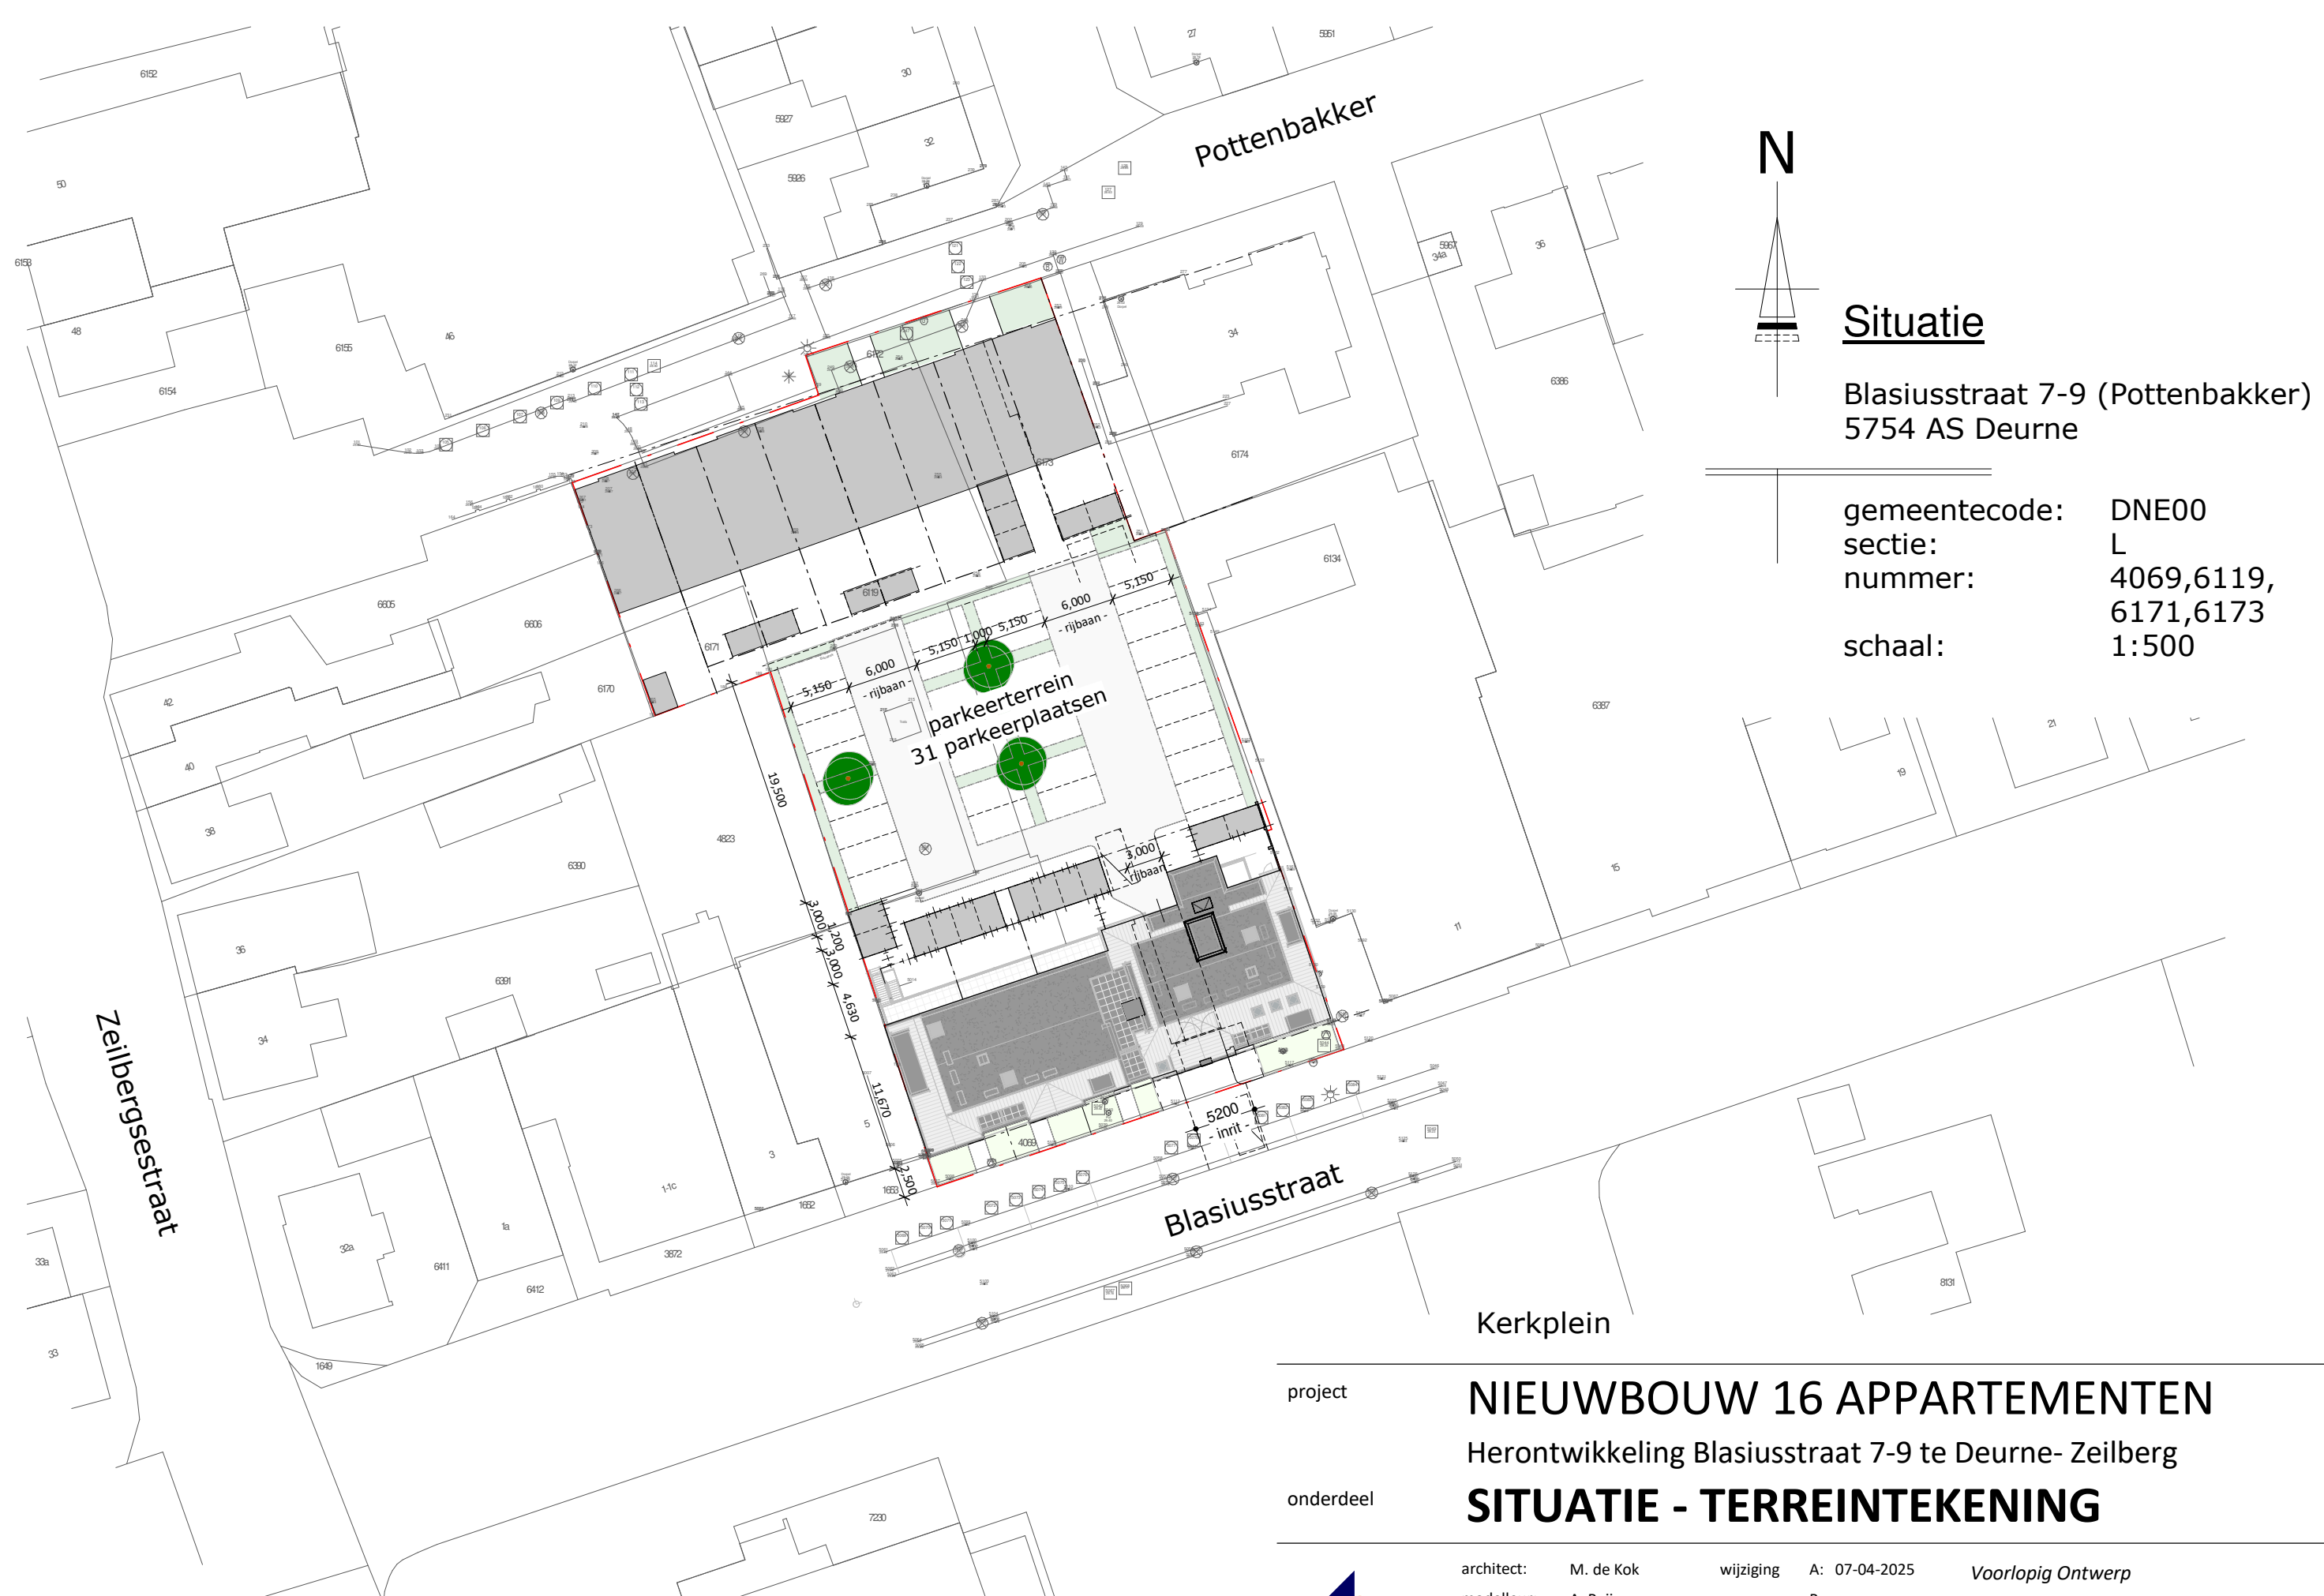

Situatie

Blasiusstraat 7-9 (Pottenbakker)
5754 AS Deurne

gemeentecode: DNE00
sectie: L
nummer: 4069,6119,
6171,6173
schaal: 1:500

Kerkplein

project
NIEUWBOUW 16 APPARTEMENTEN
Herontwikkeling Blasiusstraat 7-9 te Deurne- Zeilberg
onderdeel
SITUATIE - TERREINTEKENING

architect:	M. de Kok	wijziging	A: 07-04-2025	Voorlopig Ontwerp
modellieur:	A. Beijers		B:	
datum:	10-12-2024		C:	Projectnummer:
schaal:	1a200 / 1a500		D:	Blad:
formaat:	A1		E:	21-461 S-01

van Santvoort architecten
www.vansantvoortarchitecten.nl
info@vansantvoortarchitecten.nl

Berg 2
5671 CC Nuenen
t. 040-2833708