

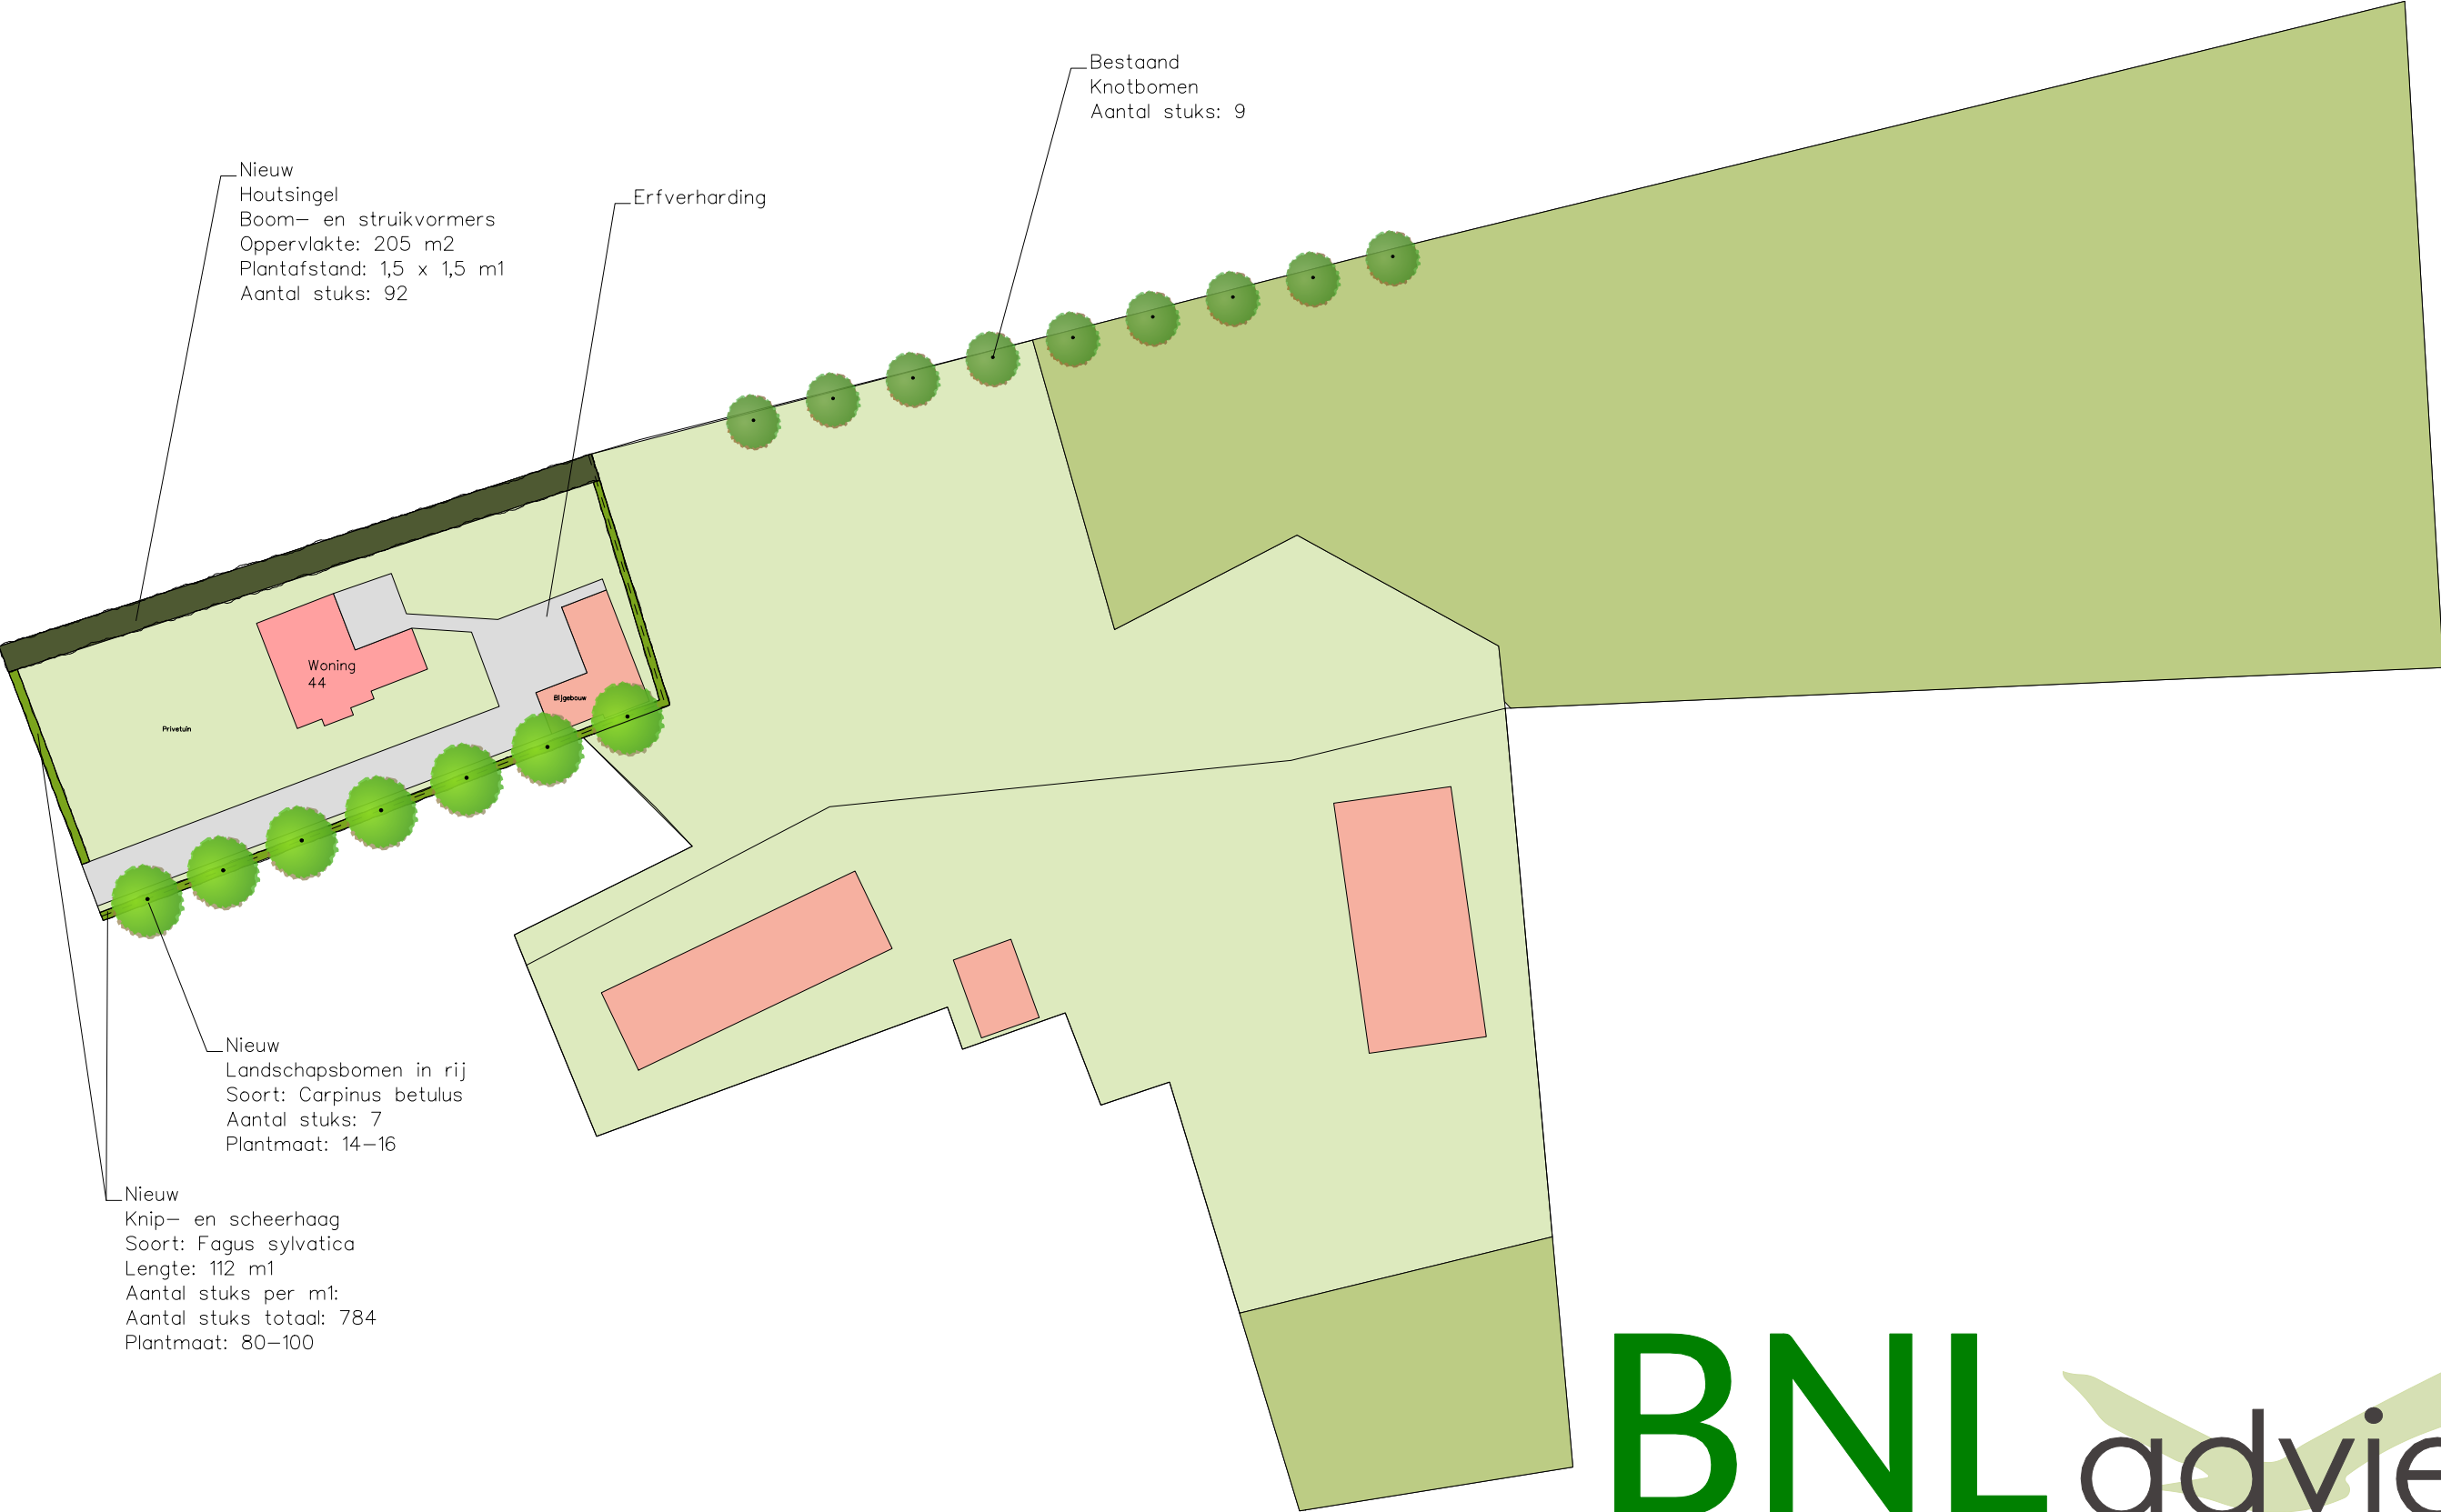


Landschappelijk inpassingsplan

Loon 44, Liessel

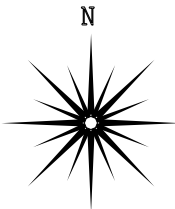

BNLadvies
Landschapsarchitectuur en ecologisch advies

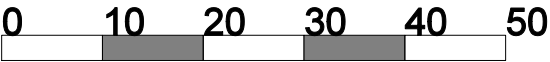

omschrijving	- Landschappelijk inpassingsplan	datum	- 5-7-2024
	-	wijz.data	-
opdrachtgever	- P. Hurkmans	schaal	1:750 (A3-formaat)
adres	- Loon 44, Liessel		