

Melding
19072

PROCEDUREVERLOOP MILIEUVERGUNNING

Bijgewerkt tot:

☒ Def ☐ Con	Ingekomen d.d.: 11-06-01	nummer: 19072	Ambt.: HIE	Ter opberging d.d. 13/02/02 Par ☐ Buiten ☐ ME

naam aanvrager: T. Vlemmix Bestaat melkrunderhouderij
 Adres inrichting: Laan 42a
 Aanvraag betreft/~~verandering~~: omwisseling van dieren => Wokelt 840

1 Ontvangstbevestiging verzonden d.d.: 11-06-01

Leges: f Legesbrief verzonden d.d.: Categorie:
 Exemplaar aanvraag verzonden aan: 0 Volksgezondheid
 0

WVO-vergunning noodzakelijk 0 Nee
 0 Ja Aanvragen binnen 6 weken anders aanvraag
 om W.M.-vergunning niet ontvankelijk.

LVO-vergunning noodzakelijk 0 Ja 0 Nee LVR-kennisgeving noodzakelijk 0 Ja

Bouwvergunning noodzakelijk 0 Nee
 0 Ja 0 Aanvraag is ingediend op:

Aanvraag ontvankelijk: ☒ Ja
 0 Nee; aanvrager in kennis gesteld d.d.:
 0 Aanvullende informatie gevraagd
 Hierbij gestelde termijn:

Opmerking: aanvraag kan gezien worden als zijn een melding inzake
bestaat melkrunderhouderij met koeien!

2 Vooroverleg plaatsgevonden d.d.: 0 Voor verslag zie bijlage (nr. ...)

Knelpunten/afspraken:

Ontwerpbeschikking opgesteld d.d.: 19.. door ambtenaar:

0 4 setjes/dossiers gemaakt d.d.:

Ontwerpbeschikking verzonden d.d.:

Uiterlijk 12 weken na ontvangst

Aan: 0 Aanvrager
 0 Volksgezondheid
 0

Ontwerp d.d.:
 17-10-01

3 Ontwerpbeschikking bekend gemaakt d.m.v.:

Binnen 2 weken na verzending

0 Terinzage legging d.d.:

gedurende 4 weken

0 Publicatie d.d.:

0 Aanplakken gemeentehuis

0 Kennisgeven omgeving inrichting

Opmerkingen:

Adviezen ontvangen: 0 Nee

Binnen 4 weken na verzending

0 Ja; van d.d.:.....

Adviezen verzonden aan aanvrager en adviseurs

0 Nee 0 Ja; d.d.:.....

Bedenkingen ontvangen 0 Nee

Binnen 4 weken na bekendmaking

Ja; 0 Van Werkgroep Behoud de Peel d.d.:.....

0 Van aanvrager d.d.:.....

0 Van..... d.d.:.....

Opmerking:.....
.....

Copie bedenkingen toegezonden aan: 0 Aanvrager

0 Adviseurs

0

Bedenkingen ter inzage gelegd d.d.:.....

Hoorzitting gewenst 0 Nee 0 Ja Plaatsgevonden d.d.:.....

0 Voor verslag zie bijlage (nr. ..)

0 Verslag verzonden d.d.:.....

aan:.....

Opmerkingen:.....
.....

4 Beschikking op aanvraag d.d.:.....

Binnen 6 maanden na ontvangst

Beschikking d.d.

Opmerkingen:.....
.....
.....

Beschikking verzonden aan: 0 Aanvrager d.d.:.....

0 Betrokken instanties d.d.:.....

0 Bezwaarmakers d.d.:.....

0

Beschikking bekend gemaakt d.d.:.....

Binnen 2 weken na verzending

via: 0 Terinzage legging d.d.:.....

gedurende 6 weken

0 Publicatie d.d.:.....

0 Aanplakken gemeentehuis

0 Kennisgeving directe omgeving van inrichting

5 Beroep ingesteld 0 Nee

0 Ja 0 Verzoek om schorsing

0 Vergunning definitief

0 Mededeling gedaan aan Bouw- en Woningtoezicht ivm. bouwvergunning

Opmerkingen:.....
.....
.....

0 Dossier kan uit de kast en stukken kunnen ter opberging.

Interne memo

Datum: 30-07-01 9:45

Aan: Dossier Vlemmix, loon 42a

CC: -

Van: Afdeling Ruimtelijke Ontwikkeling, H.A.M. Sonnemans

Betreft: Beoordeling aanvraag Vlemmix 19 072

Doc. naam: imhe012

Beoordeling aanvraag Vlemmix voor het bedrijf gelegen aan de Loon 42a:

1. Vergunde rechten na intrekking ($364 \times 3,0 + 162 \times 2,5 + 8 \times 3,9 + 6 \times 8,8 =$) 1.581,0 kg ammoniak en 526,0 MVE voor het houden van 526 vleesvarkens, 6 melkkoeien en 8 vr. jongvee.
 2. Aangevraagde situatie 16 zoogkoeien, 16 jongvee en 4 volwassen paarden. Hiertoe behoort het vrouwelijk jongvee ter vervanging van de zoogkoeien ($0,85$ stuks per koe; het overige wordt aangemerkt als zijnde zoogkoeien) ($((16+3) \times 5,9 + 13 \times 3,9 + 4 \times 5,0 =)$ 182,8 kg ammoniak en 0,0 MVE. De aangevraagde situatie betreft t.o.v. de vergunde situatie een uitbreiding in diersoort, te weten 4 volwassen paarden en 10 zoogkoeien.
 3. Afstand tot een voor verzuring gevoelig gebied in de vergunde situatie bedraagt ± 725 meter (factor 0,017) en in de aangevraagde situatie ± 750 meter (factor 0,016). Dit komt overeen met de depositie in de vergunde situatie van ($1.581,0 \times 0,017 =$) 26,88 mol potentieel zuur per hectare per jaar en in de aangevraagde situatie van ($182,8 \times 0,016 =$) 2,92 mol potentieel zuur per hectare per jaar. Er is dus sprake van een afname van 23,96 mol potentieel zuur per hectare per jaar.
 4. Voor de aangevraagde diersoorten gelden vaste afstandseisen. Voor zoogkoeien en vr. jongvee 100 meter voor categorie I en II objecten en 50 meter voor categorie III en IV objecten. Voor paarden geldt een minimale afstand van 50 meter tot een voor geurvoelig object. De afstand tot de dichtst bij gelegen woning van derden (Loon 40 (cat. III)) bedraagt 45 meter. Hiermee wordt niet voldaan aan de gestelde eisen. Het aangevraagde aantal mve's is echter kleiner dan het aantal mve's waarvoor vergunde rechten bestaan. De in de aangevraagde situatie veroorzaakte stankhinder wordt, gelet op de vergunde rechten en de eerdergenoemde werkelijke afstand tot woning van derden (Loon 40), aanvaardbaar geacht, mits de afstand tot woning van derden (Loon 40), waarvoor niet wordt voldaan aan de minimaal aan te houden afstanden, niet kleiner wordt. In de aangevraagde situatie is de afstand tot woning van derden niet kleiner dan in de vergunde situatie, zodat de veroorzaakte stankhinder in de aangevraagde situatie acceptabel is.
 5. Toetsing Besluit melkrundveehouderijen milieubeheer
- Artikel 1, lid 1 onder a (alleen onderdeel 5° en 14° van toepassing)
- 5° niet meer dan 100 st. melkrundvee (dit is excl. vr. jongvee dat bestemd is v/d fokkerij/mesterij) 16 zoogkoeien en 16 jongvee. Hiermee wordt aan de gestelde eis voldaan. Aantal paarden 4. Bij 6 paarden en meer vergunningsplichtig.
- 14° bovengrondse bewaring van dieselolie niet meer dan 5.000 liter.
De totale aangevraagde hoeveelheid: 3.000 liter. Hiermee wordt voldaan aan de gestelde eis.

Artikel 1, lid 2 onder b (alleen onderdeel 1° van toepassing)

Dit besluit is niet van toepassing op een melkrundveehouderij die is opgericht voor de datum van inwerkingtreding van dit besluit en die is gelegen op minder dan 25 meter afstand van een woning van derden of een gevoelig object. De afstand tot de dichtsbijgelegen woning van derden (Loon 40) bedraagt 47,0 meter. Hiermee wordt voldaan aan de gestelde eis.

Artikel 1, lid 5 onder b (alleen onderdeel 1° en 3° van toepassing)

Dit besluit is niet van toepassing op een melkrundveehouderij die is opgericht voor 1 november 1997 en die op het dichtsbijgelegen voor verzuring gevoelig gebied een ammoniakdepositie veroorzaakt van meer dan de hoogste waarde die de melkrundveehouderij mocht veroorzaken o.g.v. een vergunning die voor de inrichting gold onmiddellijk voorafgaand aan het meest recente tijdstip waarop dit besluit op de inrichting van toepassing werd, indien die waarde hoger is dan 15 mol en de onder 2° bedoelde waarde. De aangevraagde waarde bedraagt $(182,8 \times 0,016 =) 2,92$ mol. De vergunde waarde bedraagt $(1.581,0 \times 0,017 =) 26,88$ mol. De aangevraagde waarde is niet hoger dan de vergunde waarde. Daarnaast bedraagt de waarde in aangevraagde toestand minder dan 15 mol. Hiermee wordt voldaan aan de gestelde eis.

Artikel 1, lid 6

Niet van toepassing. Allen van toepassing indien in de periode van 1-11-97 tot 1-11-98 een melding is ingediend, bouwvergunning aangevraagd of investeringskosten zijn gemaakt m.b.t. het houden van dieren. Overgangsrecht.

Artikel 1, lid 7

Het besluit is niet van toepassing op een melkrundveehouderij indien met het oog op de toepassing van art. 8, 4^{de} lid IAV de voor een melkrundveehouderij geldende vergunning krachtens art. 8.1, 1^{ste} lid Wm, op of na 1 november 1997 geheel of gedeeltelijk is ingetrokken of is gewijzigd, en de melkrundveehouderij op het dichtsbijgelegen voor verzuring gevoelig gebied een ammoniakdepositie veroorzaakt van meer dan de hoogste waarde die de melkrundveehouderij o.g.v. de vergunning mocht veroorzaken. Na 1 november 1997 is de vergunning gedeeltelijk ingetrokken, maar de ammoniakdepositie is lager dan dat de melkveehouderij o.g.v. de vergunning zou mogen veroorzaken. Derhalve is lid 7 niet van toepassing.

Conclusie

De wm-aanvraag van Vlemmix, Loon 42a valt onder de werkingssfeer van het Besluit melkrundveehouderij. Derhalve kan de aanvraag om milieuvergunning voor het bedrijf gelegen aan de Loon 42a gezien worden als zijnde een melding in de zin van de Wet milieubeheer ingevolge het Besluit melkrundveehouderijen milieubeheer. Aangezien niet duidelijk is of er wordt gebouwd ten dienste van een agrarisch bedrijf, wordt het bouwplan voorgelegd aan de agrarische adviescommissie. Met het publiceren van de melding wordt gewacht tot hierover duidelijkheid bestaat. De kans bestaat dat wanneer de commissie niet akkoord gaat met het bouwplan dhr. Vlemmix de inrichting uitbreidt. Indien de melding is gepubliceerd zijn de resterende rechten vervallen en moet een vergunning worden aangevraagd inclusief het aankopen van rechten. Om dit te voorkomen wordt de melding aangehouden tot het advies van de commissie bekend is. Dit betekent wel dat het bewijs voor Laser uitblijft. Nadat dhr. Vlemmix door afd. RO/BWT op de hoogte is gesteld inzake de agrarische adviescommissie, wordt met dhr. Vlemmix telefonisch contact opgenomen, zodat het een en ander m.b.t. milieu kan worden kortgesloten. De uitkomst van dit telefoonsprek zal schriftelijk worden bevestigd.

GEMEENTE DEURNE

de heer F.H.J. Vlemmix,
Loon 42a,
5757 AD Liessel.

Postbus 3
5750 AA Deurne
Bezoekadres:
Markt 1
Telefoon:
(0493) 38 77 11
Telefax:
(0493) 38 75 55
E-mail:
info@deurne.nl
www.deurne.nl

kenmerk: RO.MILIEU/2001/8062

doc. naam: brohe025

datum: 10 september 2001

onderwerp:

doorkiesnummer: 0493-387265

aanvraag milieuvergunning Loon 42a.

VERZONDEN 11 SEP. 2001

Geachte heer Vlemmix,

Hierbij bevestigen wij de ontvangst van de aanvraag om milieuvergunning op 11 juni 2001, aangevuld op 10 augustus 2001, voor een agrarisch bedrijf met rundvee en paarden gelegen aan Loon 42a in Liessel. De aanvraag is ingeboekt onder registratienummer 19 072.


Tijdens de beoordeling van uw aanvraag is gebleken dat de aanvraag om milieuvergunning, zoals deze is ingediend, onder de werkingssfeer valt van het Besluit melkrundveehouderijen milieubeheer. Dit betekent dat uw aanvraag gezien kan worden als zijnde een melding inzake het bovengenoemde besluit.

Op uw verzoek wordt de melding voor uw bedrijf gelegen aan Loon 42a in Liessel aangehouden, totdat wij het advies van de Adviescommissie Agrarische Bouwaanvragen hebben ontvangen. Mocht het zo zijn dat naar aanleiding van dit advies de aanvraag moet worden aangepast, dan dient de aanvraag opnieuw te worden beoordeeld. Indien uit deze beoordeling blijkt dat hierdoor de inrichting vergunningsplichtig wordt in de zin van de Wet milieubeheer, dan willen wij u er op wijzen dat hiermee de kans bestaat dat de wettelijke termijn (6 maanden na ontvangst van de aanvraag) voor de beslissing op de aanvraag, conform artikel 3:28 van de Algemene wet bestuursrecht, mogelijk overschreden wordt.

Indien u nog vragen heeft kunt u contact opnemen met mevrouw H. Sonnemans, te bereiken via bovenstaand doorkiesnummer of via e-mail h.sonnemans@deurne.nl.

Hoogachtend,

Burgemeester en wethouders van Deurne,
namens deze,
Hoofd afdeling Ruimtelijke Ontwikkeling,

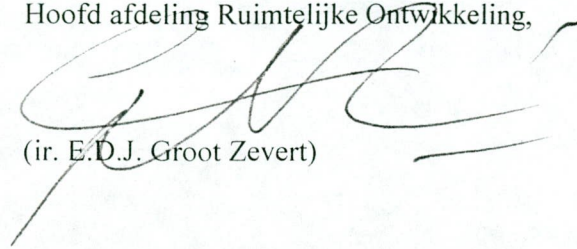

(ir. E.D.J. Groot Zevert)

Hellen Sonnemans



Van: Hellen Sonnemans <h.sonnemans@deurne.nl>
Aan: <f.mathijsen@deurne.nl>
Verzonden: vrijdag 23 november 2001 12:15
Onderwerp: Vlemmix, Loon 42a

Hallo Frank,


Bij deze een toelichting op de situatie Vlemmix inzake de milieuvergunning. Op dit moment heeft dhr. Vlemmix een milieuvergunning voor 526 vleesvrakens, 6 melkkoeien en 8 stuks jongvee. Dit komt overeen met 1.581,0 kg ammoniak. Dhr. Vlemmix heeft een vergunning aangevraagd voor het houden van 16 zoogkoeien, 16 stuks jongvee en 4 paarden. Dit komt overeen met 182,8 kg ammoniak. Deze aanvraag valt onder de werkingssfeer van het Besluit melkrundvee houderij. Indien de melding wordt gepubliceerd vervallen de resterende rechten (1581,0 - 182,8). Dhr. Vlemmix heeft aangegeven dat wanneer het advies negatief is hij voornemens is meer dieren te gaan houden. Dit kan alleen wanneer de rechten nog niet zijn vervallen. Vandaar dat de melding nog niet is gepubliceerd. Op deze manier wordt dhr. Vlemmix enige bewegingsvrijheid verleend tot maximaal 100 stuks zoogkoeien en 85 stuks jongvee. Het is echter wel zo dat de melding uiterlijk 20 december 2001 moet worden gepubliceerd om nog in aanmerking te komen voor de gelden van Laser (RBV). De melding is namelijk het bewijs voor Laser dat de varkenshouderijtak is beëindigd. Dit betekent 11 december op de D-lijst. Dus voor die tijd moet hierover duidelijkheid bestaan. Succes ermee!

Gr. Hellen

Loon 42a-44

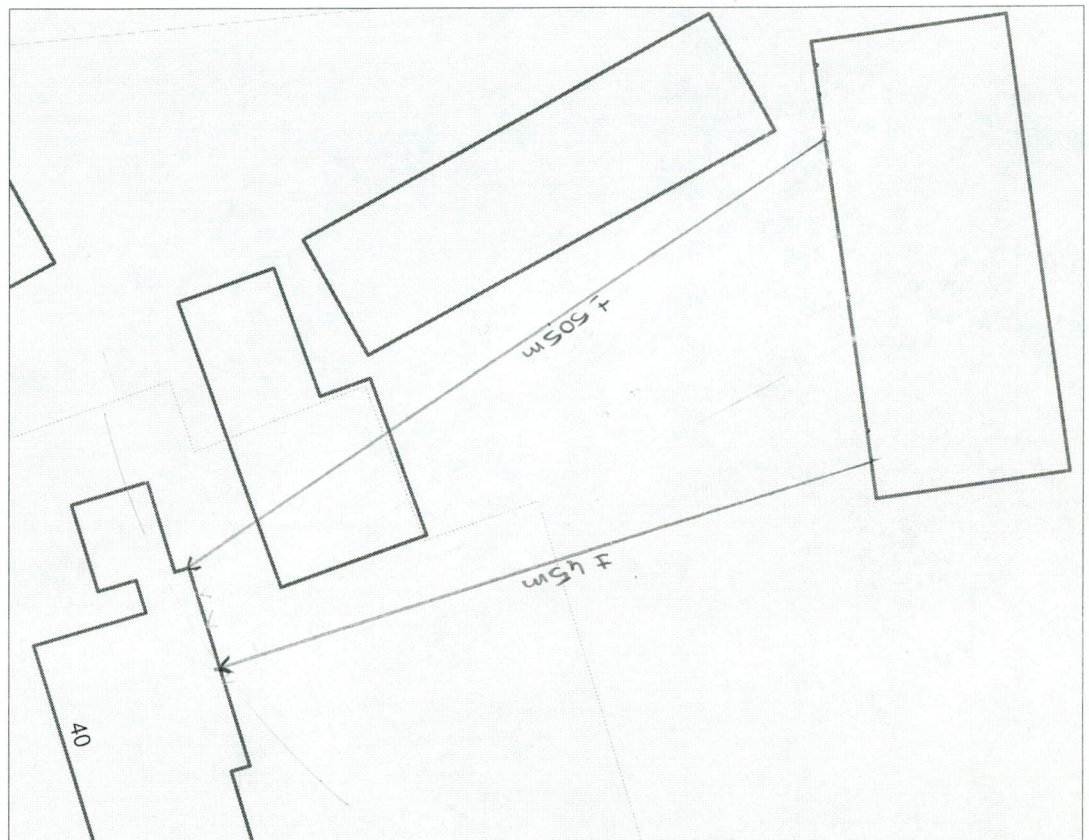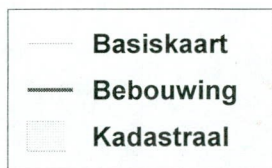

SCALE 1 : 500

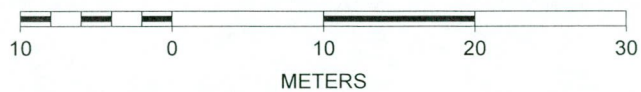

Interne memo

Datum: 31-05-02 15:04

Aan: Dossier Vlemmix, Loon 42a, Liessel

CC:

Van: Afdeling Ruimtelijke Ontwikkeling, Frits Verhoef

Betreft: Bouwvergunning, gebouw 4

Doc. naam:

Bij de toetsing of de bouwvergunning van gebouw nr 4 (machineberging en stal voor 4 paarden en zoogkoeien op stro) overeenstemt met de op 10 augustus 2001 ingediende melding Besluit melkrundveehouderijen milieubeheer is geconstateerd dat de bouwaanvraag afwijkt. Volgens de bouwvergunning wordt gebouw nr 4, 27.5 meter lang dit in afwijking van de op de melding aangegeven lengte van 30.5 meter. Daar de bouwvergunning in geringe mate afwijkt van de melding, en geen ongunstige gevolgen heeft voor het milieu behoeft deze afwijking niet opnieuw te worden gemeld. Bij de eerstvolgende verandering van de inrichting dient deze wijziging te worden gemeld.

Frits Verhoef

INTEGRALE CONTROLE WET MILIEUBEHEER

Code:

MILIEUCONTROLLERAPPORT

Naam inrichting : Vlemmix
Adres inrichting : Loon 42 A
Postcode + plaats : 5757 AD Liessel

Postadres : Loon 42 A
Postcode + woonplaats :
Contactpersoon : Vlemmix, F
Telefoonnummer : (0493) 34 16 91

Hoofdbranche : Fokken En Houden Van Overige Graasdieren
Nevenbranche(s) : -
BUGM-categorie : 1

Datum controle : 24-05-04
Controleur : Martien van den Hoven
Rapportid (M+M) : 24 mei 2004, 16924 1 1 01082

WET MILIEUBEHEER

Doel van deze integrale milieucontrole was inzicht te verkrijgen in de vergunningensituatie van de onderhavige inrichting alsmede controle op naleving van de voorschriften gesteld in en gegeven krachtens de Wet milieubeheer en andere van toepassing zijnde wet- en regelgeving.

De vergunde situatie is onduidelijk omdat het zoogkoeien betreft en een melding melkrundvee milieubeheer is geaccepteerd.

Gezien de locatie en de activiteiten kan dit als hobbymatig worden beschouwd.

Op het moment van controle waren geen runderen of paarden binnen de inrichting aanwezig.

De heer Vlemmix gaf tijdens de controle aan dat er max. 10 zoogkoeien gehouden wordt met het bijbehorende jongvee.

Er zijn geen veranderingen geconstateerd en mede door de geringe aantal dieren kan de controle direct worden afgerond.

Agrarische sector

Ter vergadering van Burgemeester en Wethouders
van Deurne, d.d. 07 DEC 2001, nr. 10
besloten voor kennisgeving aan te nemen.

aanvulling 10 AUG. 2001

Aan:

Burgemeester en wethouders van de gemeente

Deurne

Ter opherging d.d.

Per

Naam aanvrager (rechtspersoon)

F. Vlemmix

Adres

Loon 42a

Postcode en woonplaats

5757 AD Liessel

Telefoon

0493-344181

Telefax

De aanvra(a)g(st)er verzoekt om een:



vergunning voor het oprichten/ in werking hebben van de inrichting (art. 8.1.a en c)



vergunning voor het veranderen van de inrichting of de werking daarvan te veranderen (art. 8.1.b)



vergunning voor de gehele inrichting in verband met het veranderen van de inrichting of de werking daarvan te veranderen (art. 8.4 lid 1)



vergunning voor een onderdeel van de inrichting in verband met het veranderen van dat onderdeel van de inrichting of de werking daarvan (art. 8.4 lid 1)



tijdelijke vergunning voor een periode van _____ jaar (maximaal 5 jaar)

Handelsnaam

Aard van de inrichting

Agrarisch bedrijf met rundvee en paarden

Adres inrichting

Loon 42a

Postcode en plaats

5757 AD Liessel

Contactpersoon

F. Vlemmix

Telefoon

0493-344181

Telefax

Kadastrale ligging

Gemeente Deurne

Sectie

S

Nummer(s)

426

1 Inrichting

1.1 Algemene gegevens

Beschrijf in het kort:

- wat op het bedrijf zal veranderen;
- welke stallen veranderen;
- waarom de veranderingen moeten plaatsvinden;
- de emissie-arme systemen (kort. bijv. door het noemen van het type stal/detailuitwerking zie bijlage);
- intrekken vergunningsrechten elders (bij uitbreiding van aantal dieren) en/of dierplaatsen;
- (eventueel andere activiteiten)

De varkenstak komt volledig te vervallen. In een nieuw te bouwen loods komt rundvee en paarden

Er komt een sleufsilo bij.

De gebouwen voor de varkenstak worden gesloopt.

Een gedeelte van de NH3 van de milieuvergunning is extern gesaldeerd volgens de regels van het ARP. Voor deze dieren is in tabel 2.1 geen NH3 en MVE's meer geteld.

1.2 Werktijden

Werkdagen Maandag t/m Zondag (bijv. zo t/m za)

Werktijden 07.00 uur - 21.00 uur (bijv. 07.00 uur t/m 19.00 uur)

2 Diersoort

2.1 Situatie conform geldende vergunning(en)

1	2	3	4	5	6	7	8	9
Stal nr.	Huisvestingssysteem	Diercategorie	Aantal dieren	Aantal dier-plaatsen	Ammoniak		Stank (mve)	
	Houderij/ Hoktype	Code			kg NH ₃ totaal per dier	kg NH ₃	dieren per mve	totaal mve
2		tr. kraamzeugen	40	40				
		tr. biggen	280	280				
3		tr. g. + dr. Zeugen	90	90				
4		tr. melkvee	6	6	8,8	52,8		
		tr. jongvee	8	8	3,9	31,2		
		tr. vleesvarkens	236	236	2,5	590,0	1	236,0
		tr. biggen	372	372				
		tr. beren	1	1				
		tr. kraamzeugen	20	20				
5		tr. g. + dr. Zeugen	48	48				
		tr. opfokzeugen	20	20				
8		tr. vleesvarkens	290	290	3	870,0	1	290,0
		tr. vleesvarkens	74	74				
					Totaal NH ₃ bedrijf:	1544,0	Totaal mve bedrijf:	526,0

2.2

Totaal	Totaal
NH3	mve
bedrijf:	bedrijf:

2.3 De aangevraagde situatie

[illegible]

3 Grondstoffen en producten

3.1 Mineralen boekhouding

☒ Mineralen boekhouding is aanwezig

☐ n.v.t.

3.2 Drukhouders

soort	aantal	flessen/tanks	totale waterinhoud (liter of m ³)
acetyleen			
butaan			
zuurstof			
CO2	1x	fles	20 ltr.

☐ n.v.t.

3.3 Milieugevaarlijke stoffen

soort	soort opslag	boven/ onder- gronds	hoeveelheid/ max. opslag	opmerking
brandstof				
dieselolie	tank	bovengronds	3 m3	in lekbak onder afdak
reinigingsmiddelen				
bestrijdingsmiddelen			25 kg	in kast
diergeneesmiddelen				
overig				

☐ n.v.t.

3.4 Koeling

soort koeling	koelmedium	inhoud (kg)
☒ n.v.t.		

3.5 Andere stoffen of producten

soort product	max. opslag hoeveelheid (ton of m ³)	wijze van opslag en plaats
kunstmest		
brijvoeder		
mengvoeder		
bijproduct		
mais/gras		afstand tot dichtstbijzijnde woning
	200 m ³	25 m
		m
drijfmest		
	238 m ³	50 m
		m
vaste mest		
	5 m ³	50 m
		m
☐ n.v.t.		

3.6 Maatregelen gericht op een zuinig ge(ver)bruik van grondstoffen/ veevoeder

☒ n.v.t.

3.7 Water ge(ver)bruik (geschat)

	schatting	jaar	jaar	
grondwater	200 m3			m ³ /jaar
leidingwater				m ³ /jaar
hemelwater				m ³ /jaar
oppervlaktewater				m ³ /jaar

☐ n.v.t.

4 Energie

4.1 Energie-onderzoek

☐ Bedrijfsenergieplan is toegevoegd

☒ n.v.t.

4.2

☒	elektro- motorisch vermogen	10	kW
☒	verbrandingsmotoren vermogen	50	kW
☐			kW
☐			kW
☐			kW

4.3 Verwarmingsinstallaties

soort	nominale belasting onderwaarde	hoogte rookgas afvoerkanaal (m, boven maaiveld)
c.v. aardgas	47 kW	3 m
direct gasgestookte heater	kW	m
c.v. huisbrandolie	kW	m
stoomketel	kW	m
elektrische verwarming	kW	m
	kW	m

☐ n.v.t.

4.4 Energieverbruik (geschat)

Gebouwen	schatting	jaar	jaar	jaar
elektriciteit	1000 kWh	kWh	kWh	kWh
aardgas	250 m ³	m ³	m ³	m ³
olie	liter	liter	liter	liter
Processen	jaar	jaar	jaar	jaar
elektriciteit	kWh	kWh	kWh	kWh
aardgas	m ³	m ³	m ³	m ³
olie	liter	liter	liter	liter

☐ n.v.t.

4.5 Maatregelen gericht op een zuinig ge(ver)bruik van energie

☐	energiezuinige verlichting	
☒	hoog rendement c.v.-ketel (HR-ketel)	
☐	warmtewisselaar	
☐	thermische isolatie	
☐	warmte-kracht-koppeling(WKK)	
☐		
☐	n.v.t.	

5 Geluid

5.1 Akoestisch rapport

☐ Akoestisch rapport is toegevoegd

☒ n.v.t.

5.2 Verkeersbewegingen van en naar de inrichting

	Maximaal aantal per:			Aantal aan- en afvoer- bewegingen tussen:		
	dag	week	maand	07.00- 19.00	19.00- 23.00	23.00- 07.00
personenauto						
bestelauto						
vrachtauto		1		1		

☐ n.v.t.

5.3 Omschrijving (belangrijkste) geluid-/ trillingsbronnen binnen de inrichting

Geluid-/trillingsbron	Aantal	Aantal uren in bedrijf tussen:			Bronvermogen Lw (dBA)
		07.00- 19.00	19.00- 23.00	23.00- 07.00	
tractor	1	0,5			
kraan					
vrachtauto					
ventilator					

☐ n.v.t.

5.4 Voorzieningen ter beperking van geluid-/ trillingshinder

- ☐ speciale compressorruimte _____
- ☐ dempers: _____
- ☐ omkasting: _____
- ☐ geluidswal/ -muur _____
- ☐ _____
- ☐ _____
- ☒ n.v.t.

6 Bodem

6.1 Bodemonderzoek

- ☐ Rapport bodemonderzoek is toegevoegd
- ☒ n.v.t.

6.2 Bodembeschermende maatregelen

- ☒ lekbak onder olieopslag _____
- ☒ vloestofdichte vloer welke bestand is tegen de gebruikte stoffen _____
- ☐ _____
- ☐ _____
- ☐ _____
- ☐ n.v.t.

7 Afvalstoffen

7.1 Afvalstoffen-onderzoek

- ☐ Rapport afvalstoffen-onderzoek is toegevoegd
- ☒ n.v.t.

7.2 Bedrijfsafvalstoffen

Afvalstoffen	Afvoer-frequentie	Hoeveel-heid/ jaar (kg, ton of stuks)	Wijze van opslag	Maximale opslag	Inzamelaar/ verwerker
kantine-afval					
papier					
metaal					
glas					
hout					
kunststoffen					
g.f.t./groen-afval					
kadavers	1x jaar				Rendac
asbest					
landbouw-plastic	1x jaar	50			via ZLTO
☐ n.v.t.					

7.3 Gevaarlijke stoffen

Soort afval	Afvoer-frequentie	Hoeveel-heid/ jaar (kg, ton of stuks)	Wijze van opslag	Maximale opslag	Inzamelaar/ verwerker	Opmerkingen
afgewerkte olie	1x jaar	25 ltr.	vat	60 ltr.	erkende	
oliehoudend afval						
olie/water/slib-mengsel						
accu's						
ontvetter						
verfrestanten	1x jaar				gemeente	
rest. bestrijdingsmid.	1x jaar				erkende	
☐ n.v.t.						

7.4 Lozing van bedrijfsafvalwater

- | | |
|--|--|
| ☐ gemeentelijk riool | ☐ gecombineerd riool/ vrijval |
| | ☐ vuilwaterriool |
| | ☐ schoonwaterriool |
| | ☐ druk- en/ of persleiding |
| ☐ oppervlaktewater | _____ |
| ☐ bodem/ soort afvalwater (zie bijlage) | _____ |
| ☒ opslagput/ mestkelder | _____ |
| ☐ _____ | _____ |
| ☐ n.v.t. | |

8 Overigen

8.1 Metingen en registratie van milieubelasting

- | | |
|---|---|
| ☐ grondstoffenverbruik | _____ |
| ☐ afvalstoffen | _____ |
| ☒ energieverbruik | <u>reguliere meteropnames Nutsbedrijven</u> |
| ☐ monitoring in het kader van de bodem | _____ |
| ☒ keuringen/ inspecties | <u>brandblussers</u> |
| ☐ _____ | _____ |
| ☐ n.v.t. | |

8.2 Brandveiligheid

- | | |
|---|-------|
| ☒ brandblusmiddelen aanwezig | _____ |
| ☐ omschrijving van de aan te brengen brand-
veiligheidsinstallatie toegevoegd
bijv. brandmeldinstallatie, sprinklerinstallatie | _____ |
| ☐ noodplan aanwezig | _____ |
| ☐ _____ | _____ |
| ☐ n.v.t. | |

8.3 Overige vergunningen en/ of meldingen

Soort vergunning/ melding	Aangevraagd Ja, datum	Datum verleende vergunning/ melding
☐ bouwvergunning		
☐ vergunning ingevolge W.V.O.		
☐ sloopvergunning		
☐ oprichtingsvergunning Wm (art. 8.1.a en c Wm)		
☐ veranderingsvergunning Wm (art. 8.1.b. Wm)		
☐ veranderingsvergunning Wm (art. 8.1.b. Wm)		
☒ een vergunning voor de gehele inrichting (art. 8.4 lid 1)		08-09-1998
☐ een vergunning t.b.v. een onderdeel van de inrichting (art. 8.4 lid 1)		
☐ melding art. 8.40 Wm		
☐ melding art. 8.44 Wm		
☐ melding art 8.19 Wm		
☐ melding art 8.19 Wm		
☐		
☐		

8.4 Omgeving

In de directe omgeving van het bedrijf is/ zijn gelegen	op een afstand van:
☐ cat. 1 bebouwde kom	_____ meters
☐ ziekenhuis, sanatorium, internaat etc.	_____ meters
☐ bungalowpark, camping etc.	_____ meters
☐ cat. 2 zwembad, speeltuin	_____ meters
☐ meerdere burgerwoningen in lintbebouwing	_____ meters
☒ meerdere verspreid liggende burgerwoningen	50 _____ meters
☐ cat. 3 één enkele burgerwoning in het buitengebied	_____ meters
☐ cat. 4 agrarische bedrijven van derden	_____ meters
☐ overige voor verzuring gevoelig gebied	_____ meters
☐ binnen een grondwaterbeschermingszone	_____ meters
☐	_____ meters
☐ n.v.t.	

8.5 Nadere gegevens en/ of opmerkingen

This image shows a single sheet of white paper with horizontal ruling lines. The lines are evenly spaced and run across the width of the page. There are no margins, text, or other markings on the paper.

☒ n.v.t.

8.6 Toekomstige ontwikkelingen

niet binnen afzienbare tijd te verwachten

☐ n.v.t.

9 Bijlagen

- ☒ plattegrondtekening(en), aantal verschillende tekeningen
- ☐ grondstoffenonderzoek
- ☐ productbladen
- ☐ keuringsrapport
- ☐ energie- onderzoek/ bedrijfsenergieplan
- ☐ luchtonderzoek
- ☐ akoestisch rapport
- ☐ rapport bodemonderzoek
- ☐ afvalstoffen onderzoek
- ☐ bedrijfsintern milieuzorgsysteem (BIM)
- ☐ kopie aanvraag bouwvergunning incl. bewijs van ontvangst (in enkelvoud bijvoegen)
- ☐ kopie aanvraag vergunning ingevolge de W.V.O. (in enkelvoud bijvoegen)
- ☐ beschrijving emissie- arme stalsystemen
- ☐ beschrijving bodemlozingen
- ☐ motivatie van de plannen
- ☐

Datum:

9-8-2001


Plaats:

Liessel

Naam:

F. Vlemmix

Handtekening aanvrager/ gemachtigde:

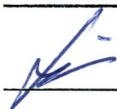

N.B. Alle tekeningen en bijlagen dienen in vijfvoud door de aanvrager ondertekend en gedateerd te worden

In te vullen door de gemeente:

Categorie (NMP):

SBI-kode:

(Hoofdactiviteit)

(Nevenactiviteit)



Behoort bij besluit van Burgemeester en Wethouders

van de gemeente:

d.d.


n.o.

De secretaris.

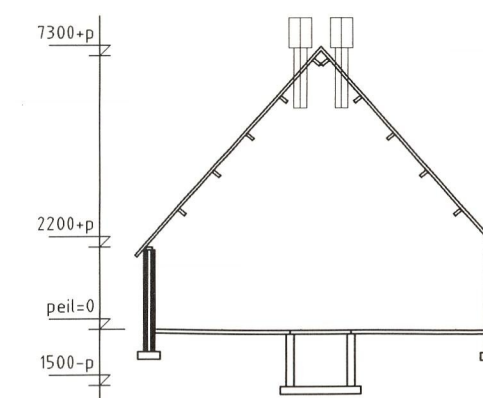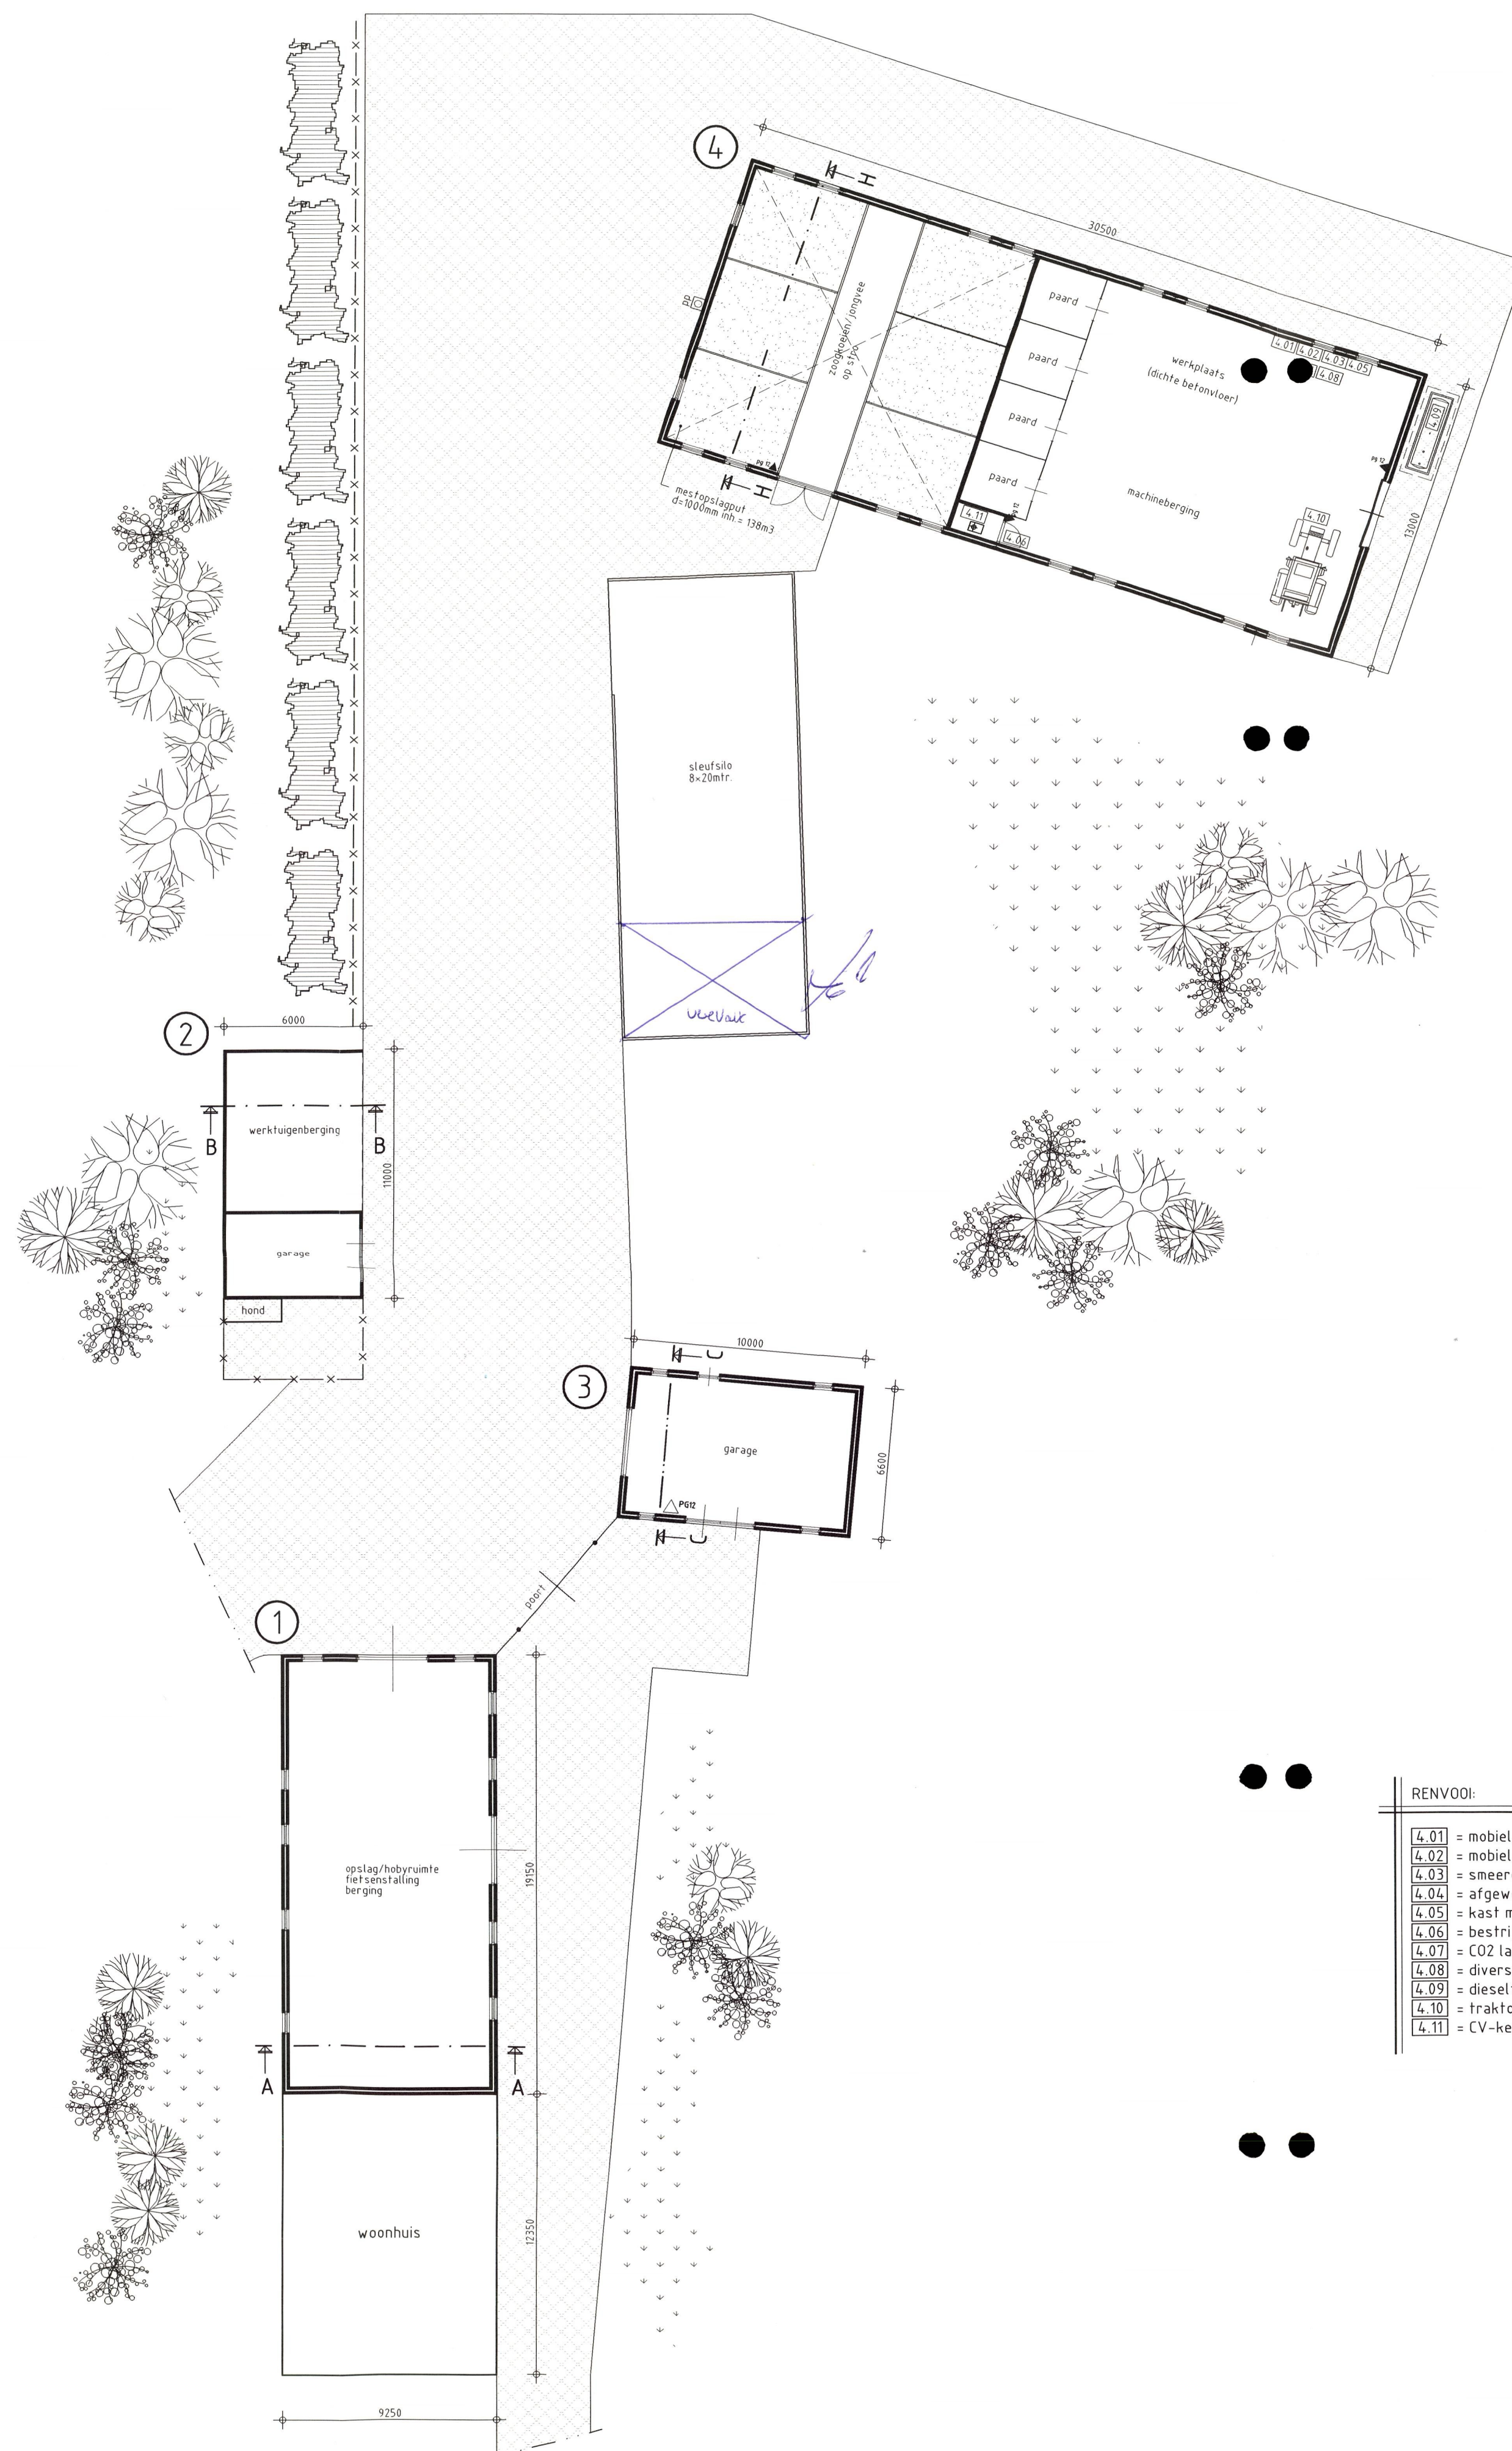


Doorsnede A-A

1. WOONHUIS / OPSLAG etc.
 wanden : metselwerk
 dak : golfplaten
 goothoogte : 2300+P
 nokhoogte : 7300+P

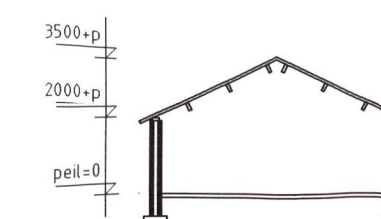


Doorsnede C-C

3. GARAGE
 wanden : metselwerk
 dak : golfplaten
 goothoogte : 2000+P
 nokhoogte : 3500+P

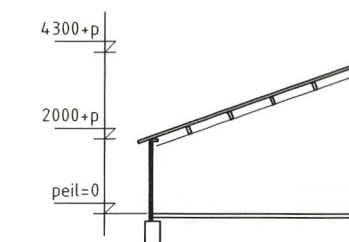

Doorsnede B-B

2. WERKTUIGENBERGING / GARAGE
 wanden : betonelementen
 dak : golfplaten
 goothoogte : 2000+P / 4300+P
 nokhoogte : n.v.t.

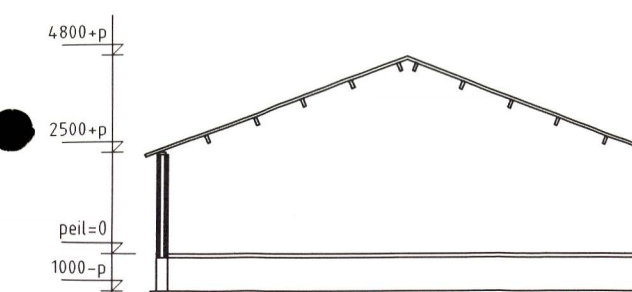

Doorsnede D-D

4. LOODS/RUNDVEE- PAARDENSTAL
 wanden : metselwerk
 dak : golfplaten
 goothoogte : 2500+P
 nokhoogte : 5100+P
 ventilatie : natuurlijk
 verwarming : CV
 mestopslag : 138m3 drijfmest
 aantal dieren : 16 zoogkoeien, 16 jongvee
 : 4 paarden

RENVODI:

- 4.01 = mobiele heater, dieselgestookt (50 kW): 1x
- 4.02 = mobiele heater, dieselgestookt (25 kW): 1x
- 4.03 = smeeroilie in lekbak (60 ltr.) in lekbak
- 4.04 = afgewerkte olie in lekbak (60 ltr.) in lekbak
- 4.05 = kast met verfproducten
- 4.06 = bestrijdingsmiddelen (max. 25 kg)
- 4.07 = CO2 lasapparaat met wisselfles (20 ltr.)
- 4.08 = diverse handgereedschappen (totaal 10 kW)
- 4.09 = dieseltank 3m3 in lekbak onder afdak
- 4.10 = traktor 50kw
- 4.11 = CV-ketel (47 kW)

Situatie:

gemeente: Deurne
 sectie: S
 nummer(s): 426
 schaal: 1:2000
 plaatselijk bekend: Loon 42a te Liessel

Ter vergadering van Burgemeester en Wethouders van Deurne, d.d. 07.08.2001, nr. besloten voor kennisgeving aan te nemen.

De Secretaris
Exlan Consultants
 Adviseurs in Agribusiness

Tel: (0413) 382140 Fax: (0413) 382102

Behoort bij aanvraag vergunning Wet Milieubeheer

d.d. 07-08-2001 de aanvrager

gewijzigd:	werk	opdrachtgever
a. 14-02-01 B.R.D.		Dhr. F. Vlemmix
b. 19-02-01 Mz	PLATTEGROND	Loon 42a
c. 23-07-01 NV		5757 AD Liessel
d.		0493-344181
e.	NCB-laan 99	get. R.J.
f.	5462 GC Veghel	d.d. 01-04-98
	Tel.: 0413-314444	projleid. M. v. Dooren
	Fax: 0413-351620	dos.nr. 98331
		school 1200
	copyright	
	VAN EMMERIK - VANDER WEIDE B.V. bouw- en adviesbureau	E01552 H1