


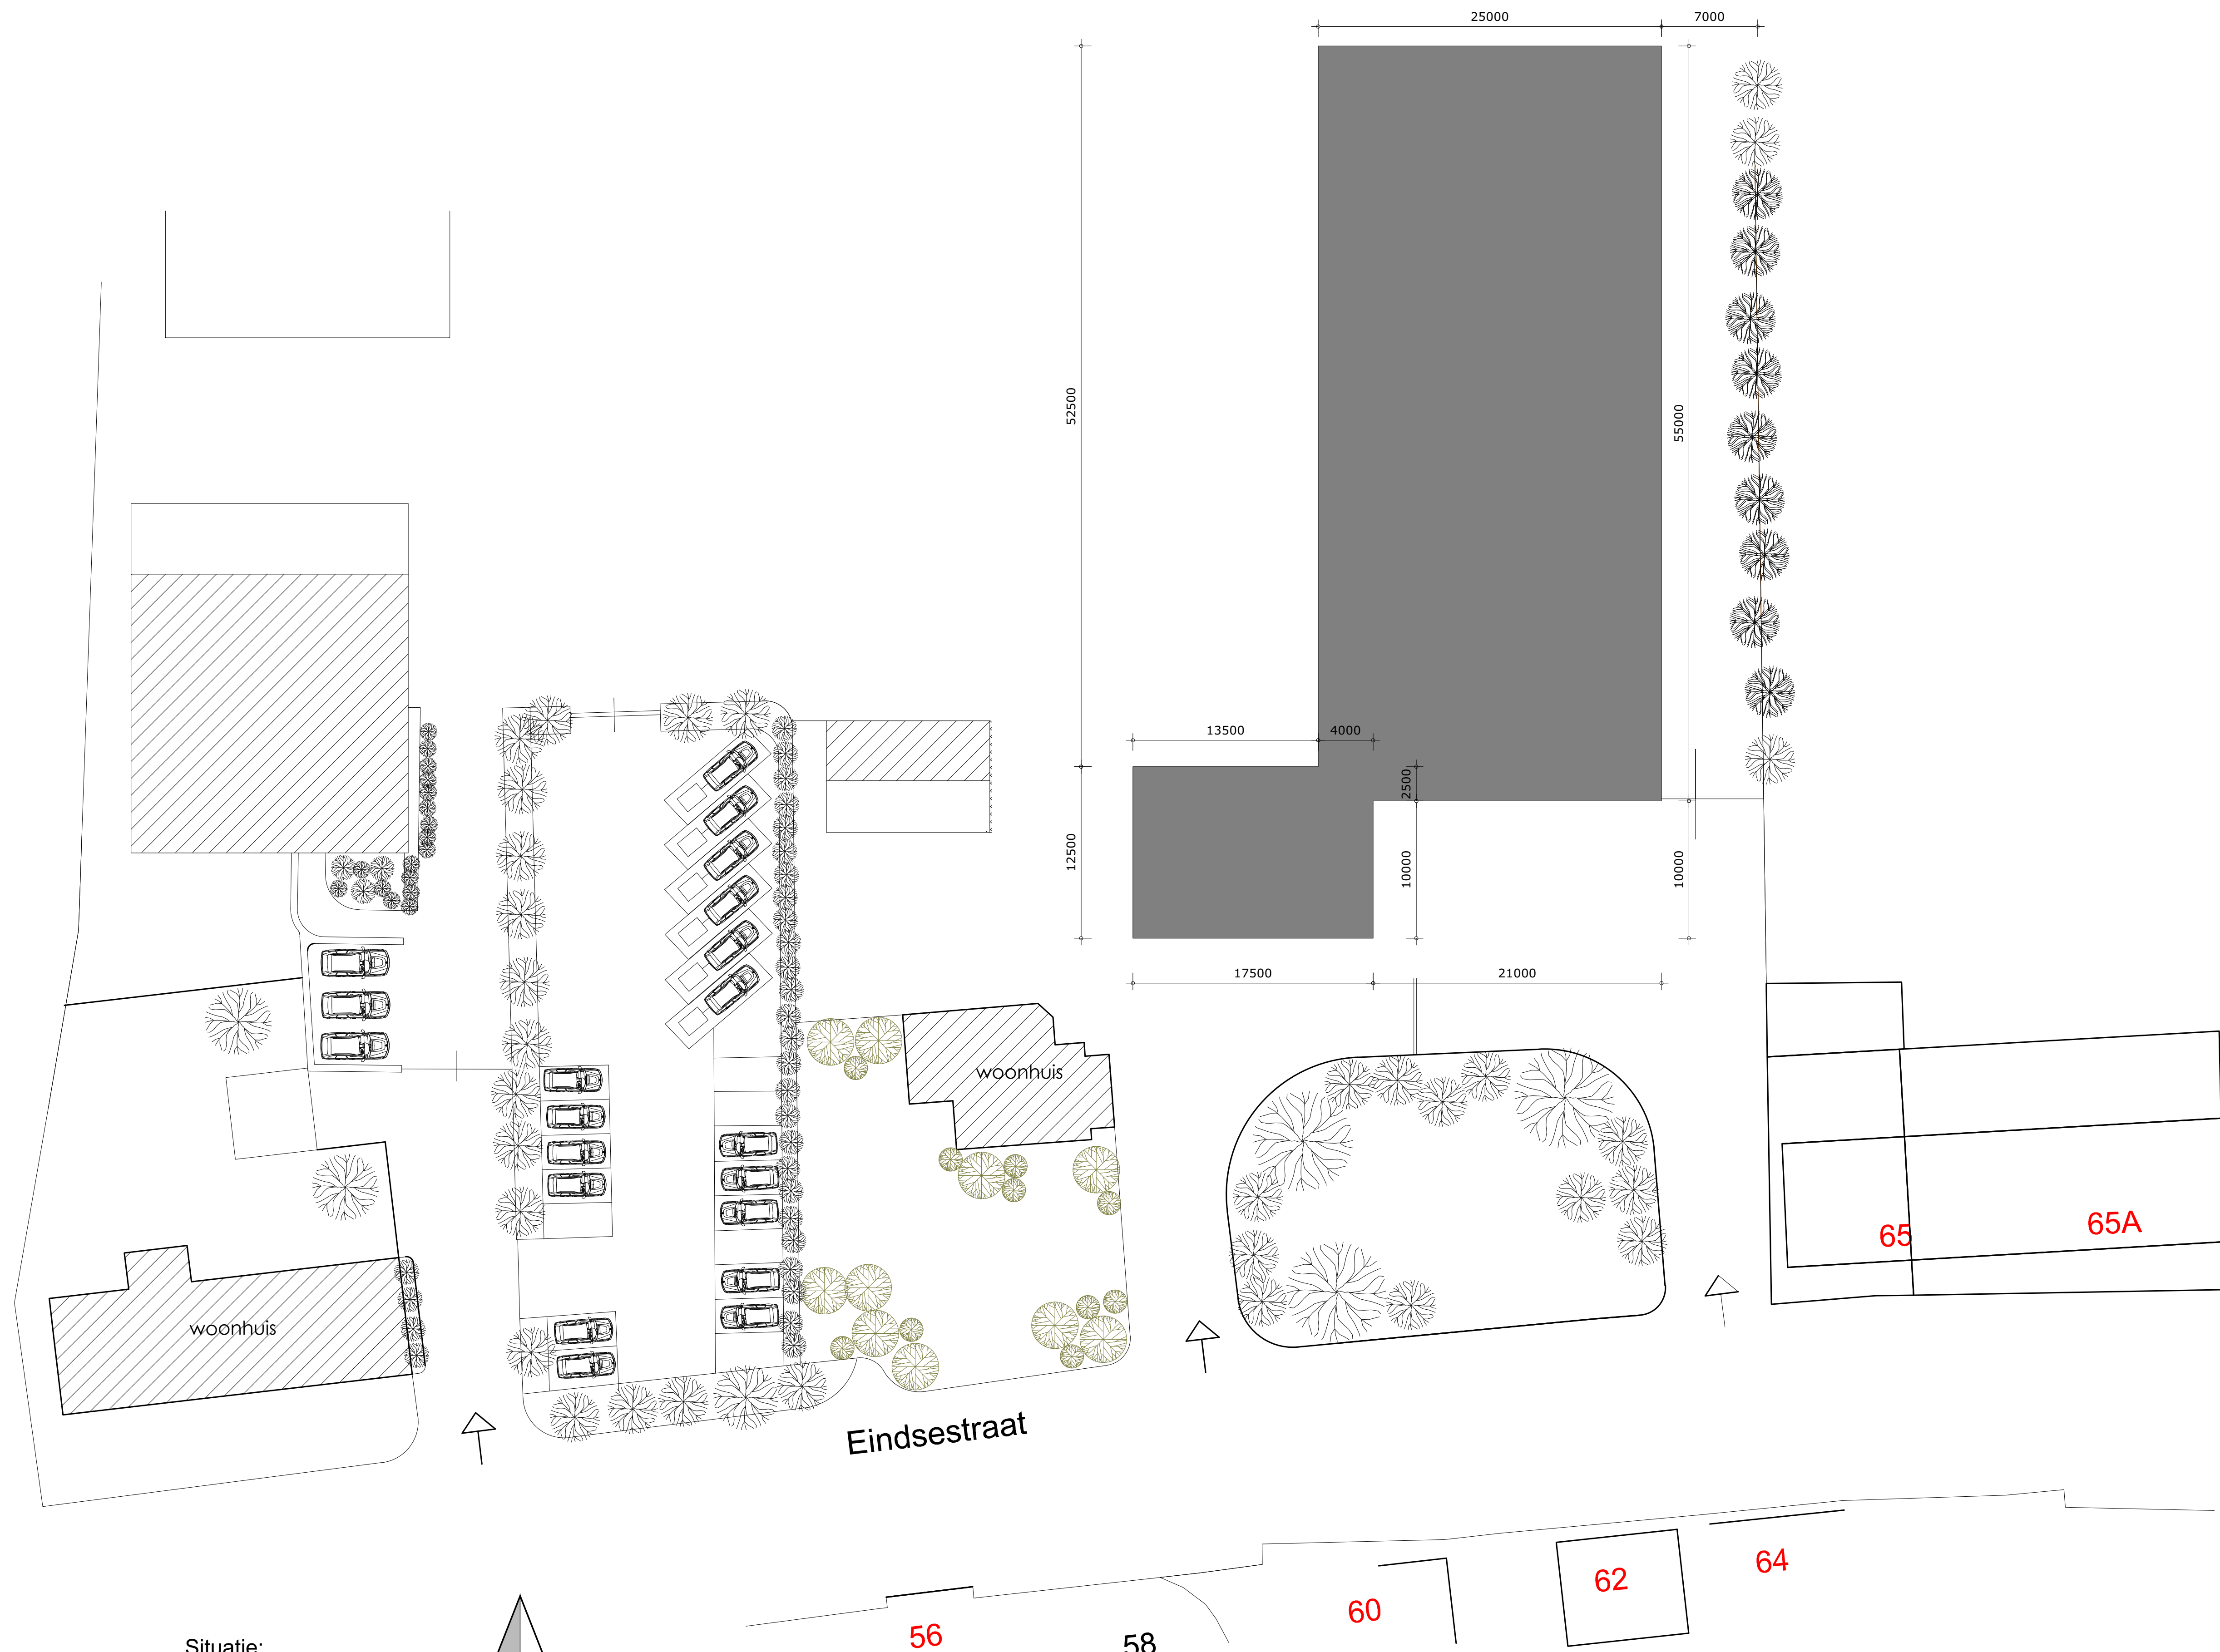

Situatie:
Gemeente Dongen
Sectie M nr. 213
Schaal 1:250

