


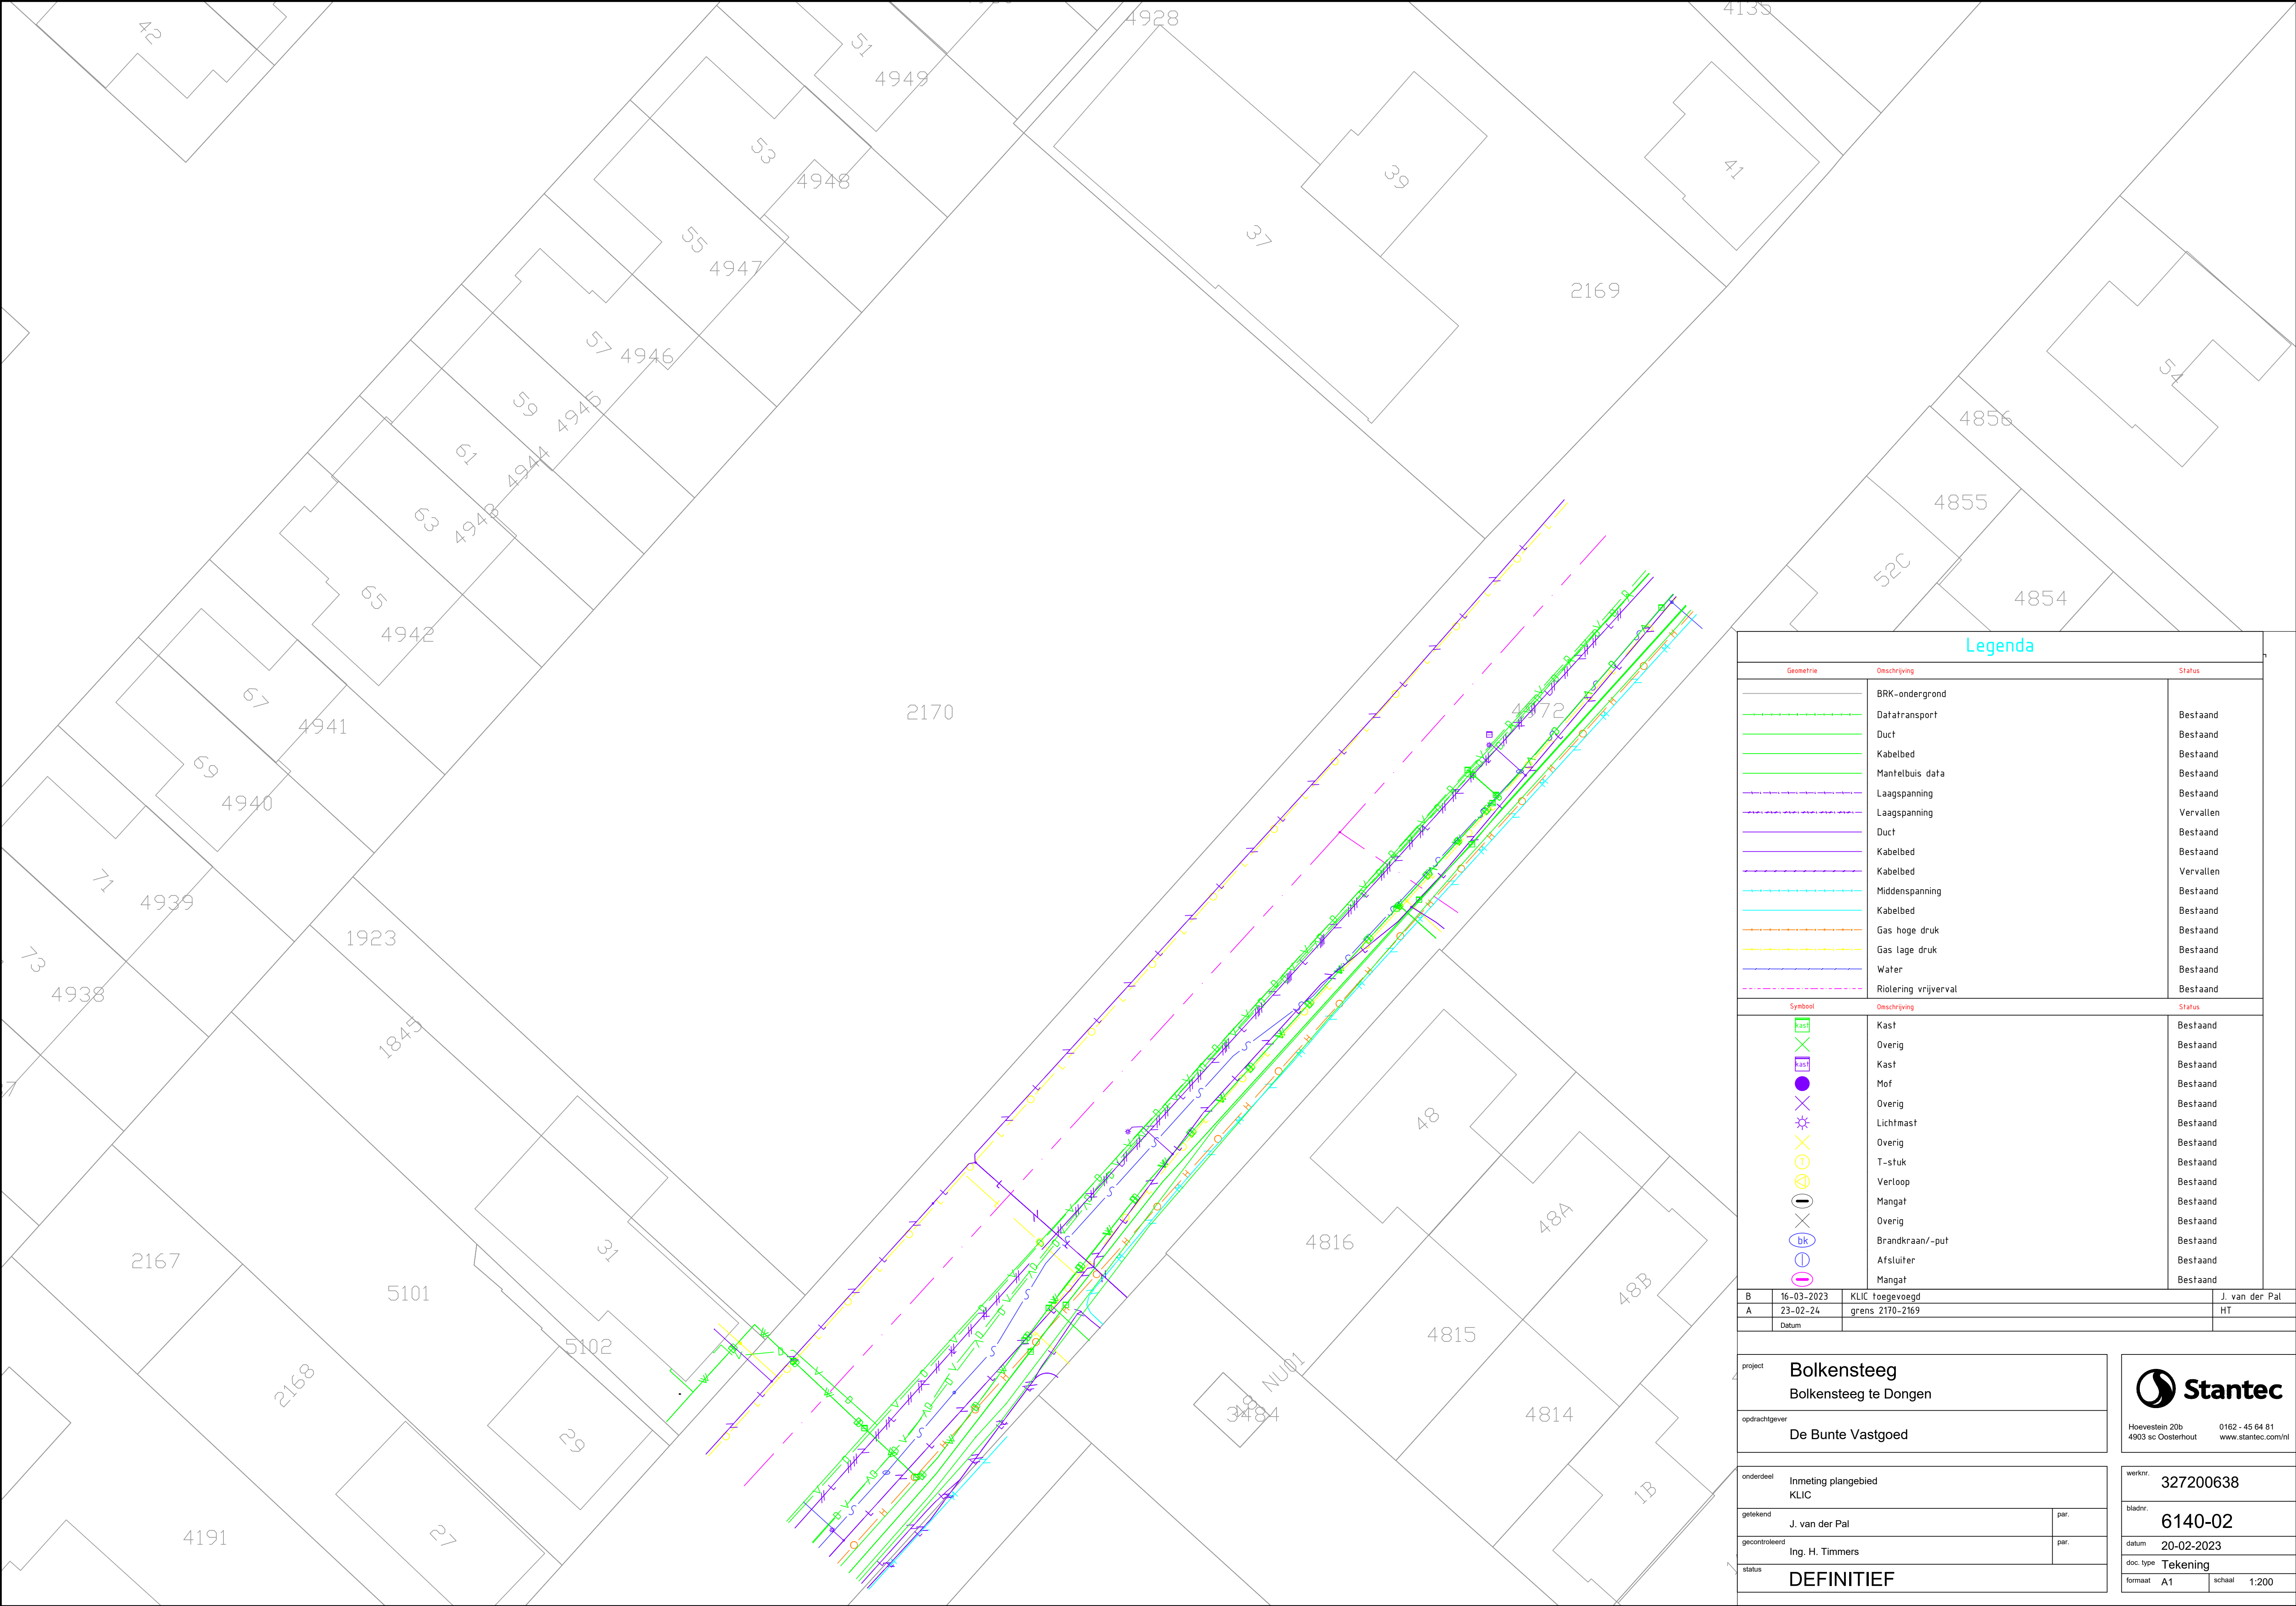

Legenda

Geometrie	Omschrijving	Status
	BRK-ondergrond	
	Datatransport	Bestaand
	Duct	Bestaand
	Kabelbed	Bestaand
	Mantelbuis data	Bestaand
	Laagspanning	Bestaand
	Laagspanning	Vervallen
	Duct	Bestaand
	Kabelbed	Bestaand
	Kabelbed	Vervallen
	Middenspanning	Bestaand
	Kabelbed	Bestaand
	Gas hoge druk	Bestaand
	Gas lage druk	Bestaand
	Water	Bestaand
	Riolering vrijverval	Bestaand

Symbool	Omschrijving	Status
	Kast	Bestaand
	Overig	Bestaand
	Kast	Bestaand
	Mof	Bestaand
	Overig	Bestaand
	Lichtmast	Bestaand
	Overig	Bestaand
	T-stuk	Bestaand
	Verloop	Bestaand
	Mangaf	Bestaand
	Overig	Bestaand
	Brandkraan/-put	Bestaand
	Afsluitf	Bestaand
	Mangaf	Bestaand

B	16-03-2023	KLIC toegevoegd	J. van der Pal
A	23-02-24	grens 2170-2169	HT
Datum			

project	Bolkensteeg Bolkensteeg te Dongen		
opdrachtgever	De Bunte Vastgoed		
onderdeel	Inmeting plangebied KLIC		
getekend	J. van der Pal	par.	
gecontroleerd	Ing. H. Timmers	par.	
status	DEFINITIEF		

Hoeverstein 20b
4903 sc Oosterhout

0162 - 45 64 81
www.stantec.com/nl

werknr.	327200638		
bladnr.	6140-02		
datum	20-02-2023		
doc. type	Tekening		
formaat	A1	schaal	1:200