




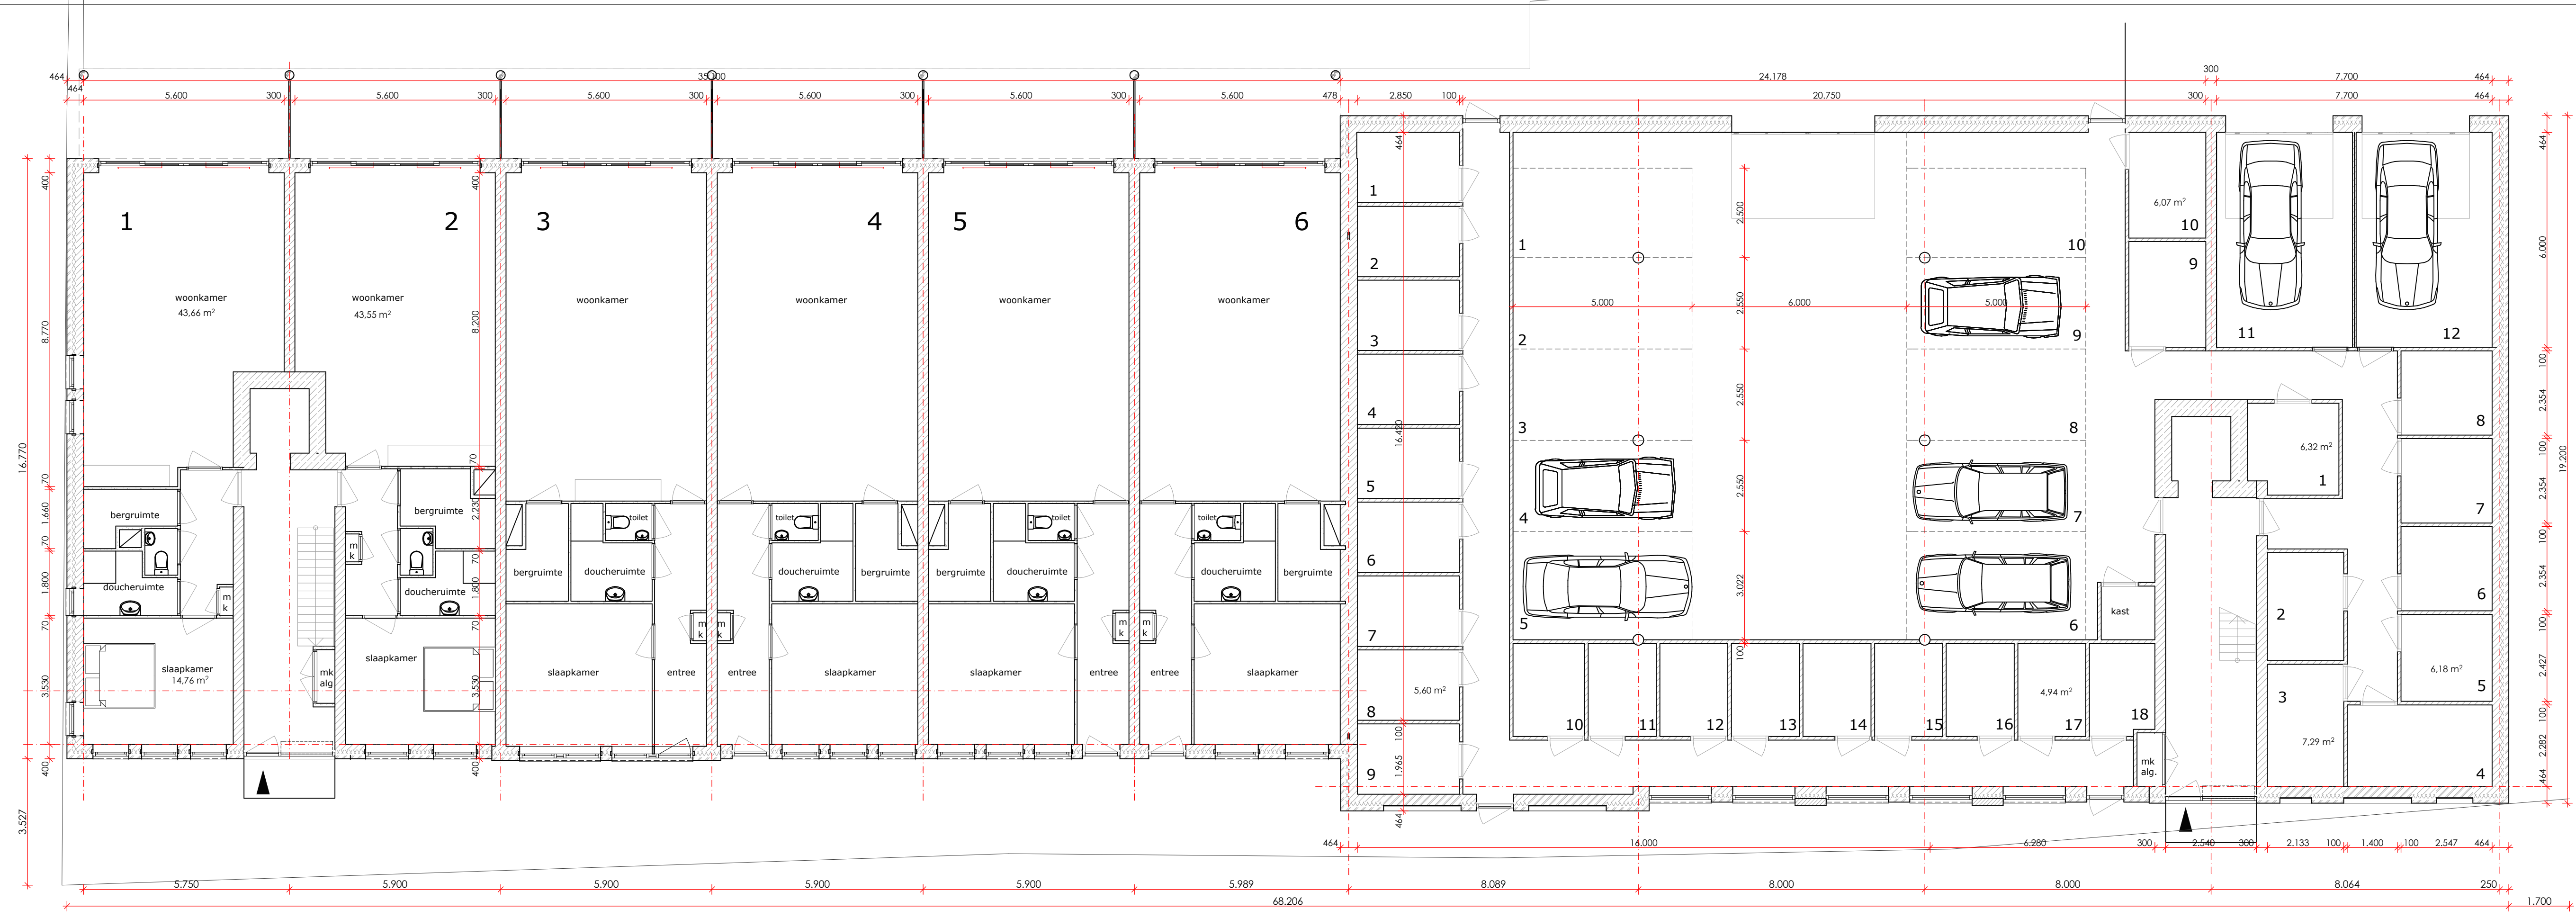


begane grond

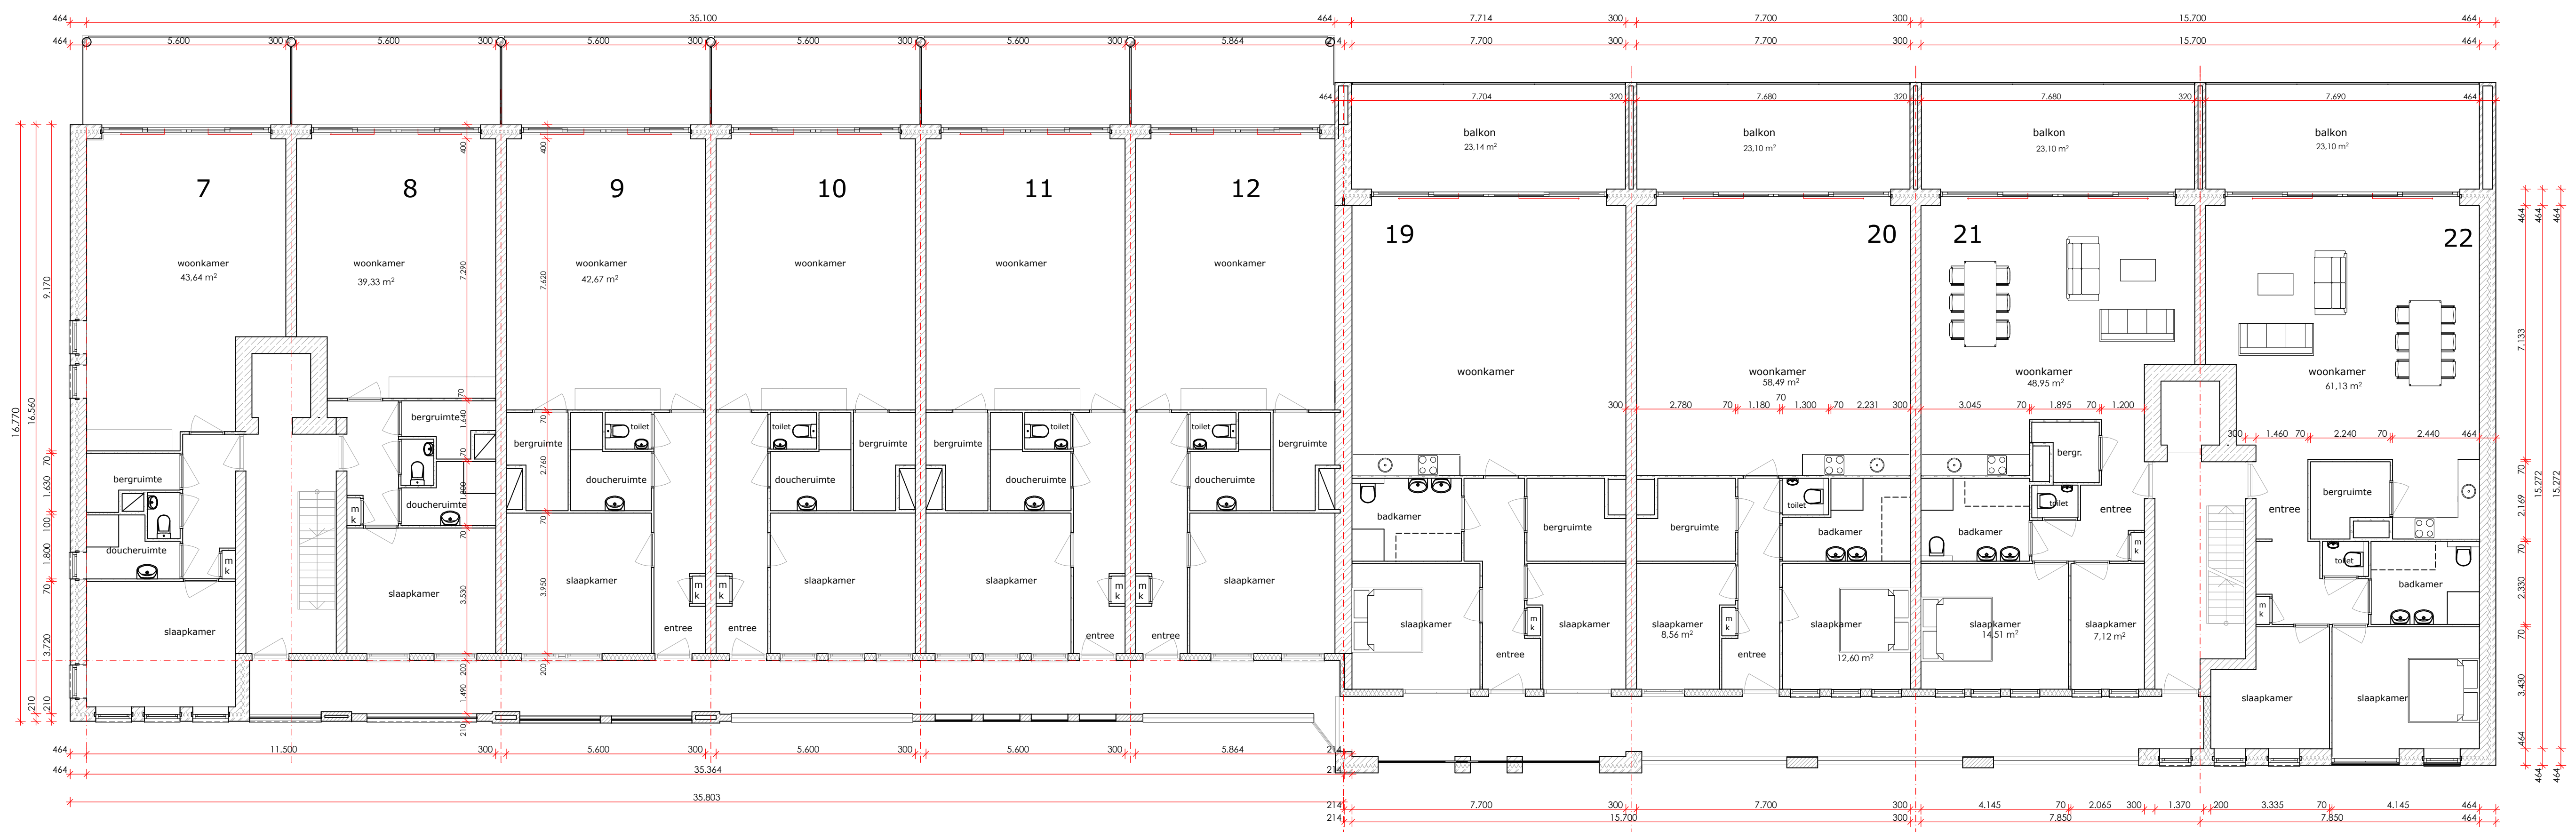


1e verdieping

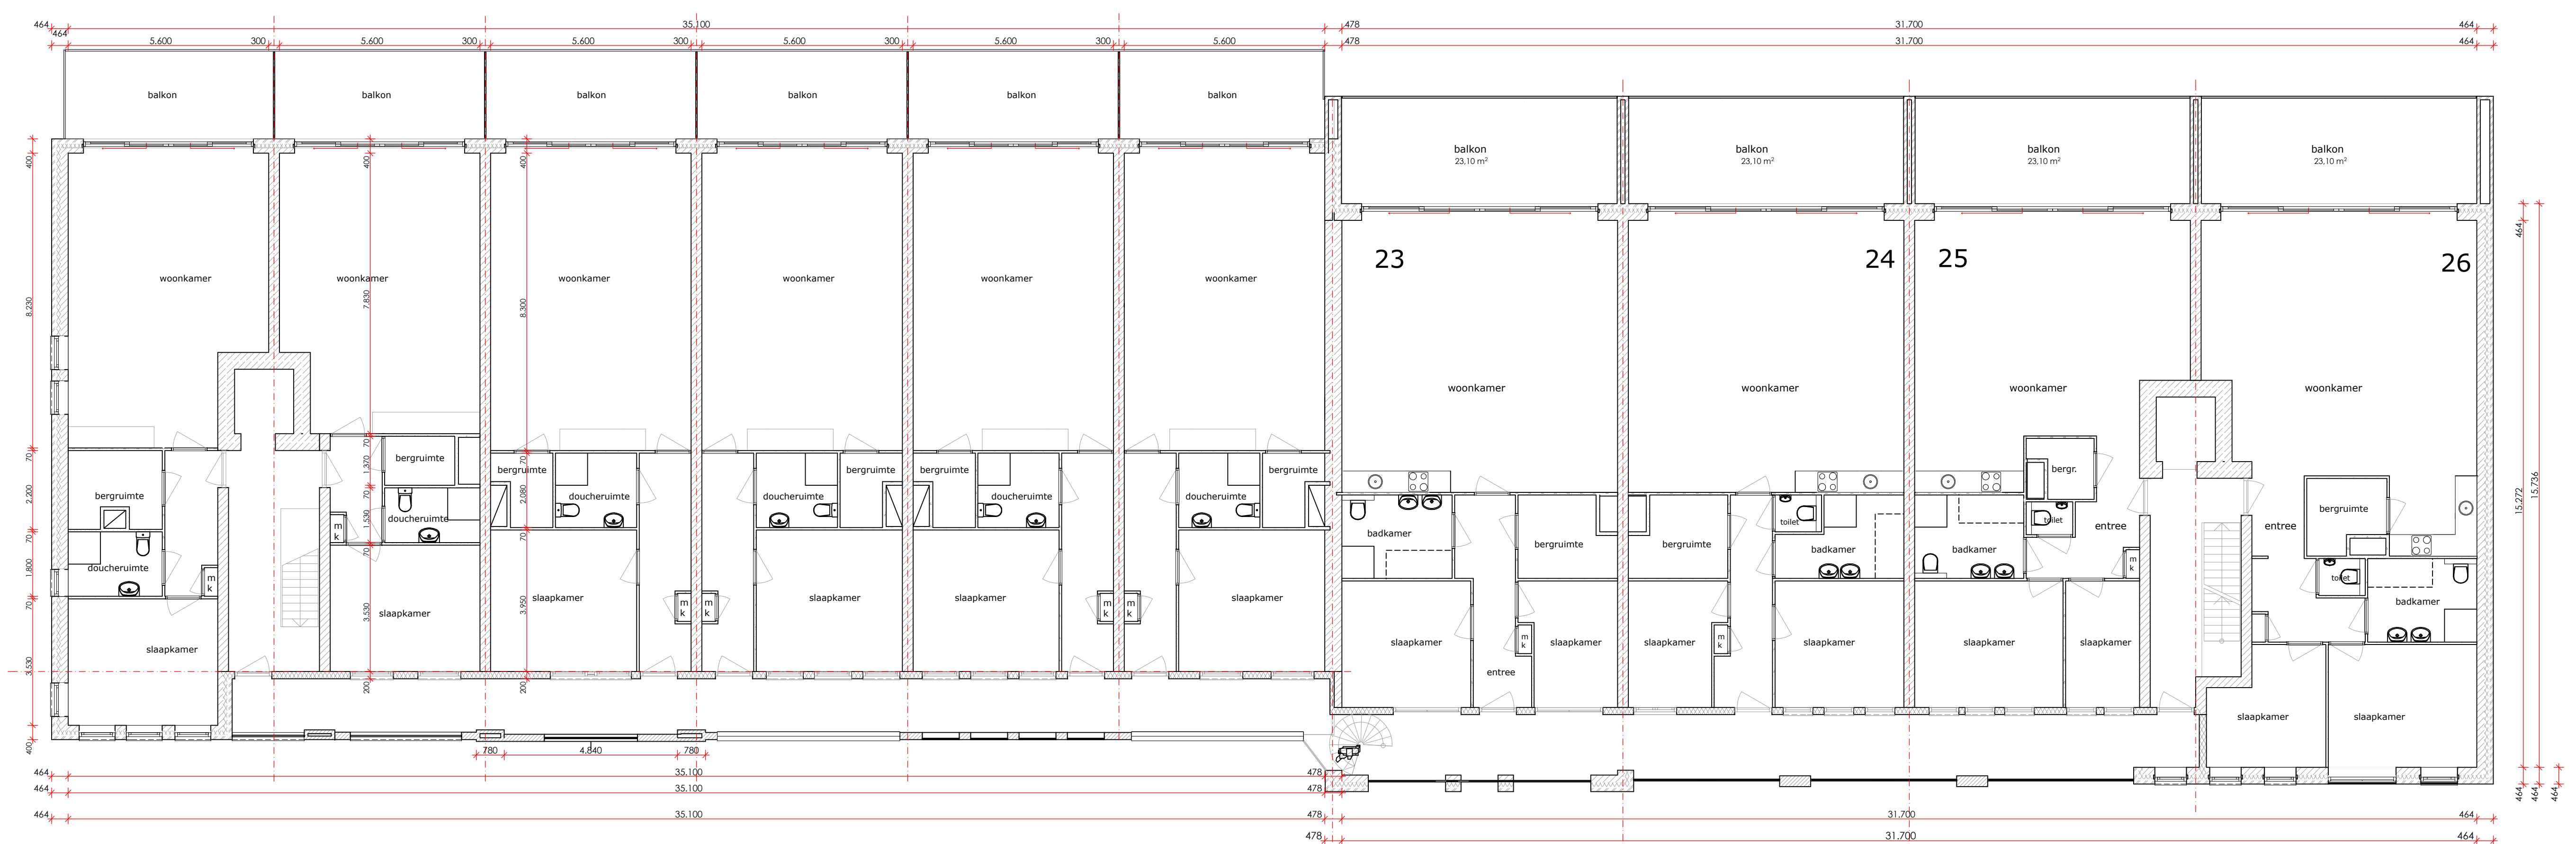

2e verdieping

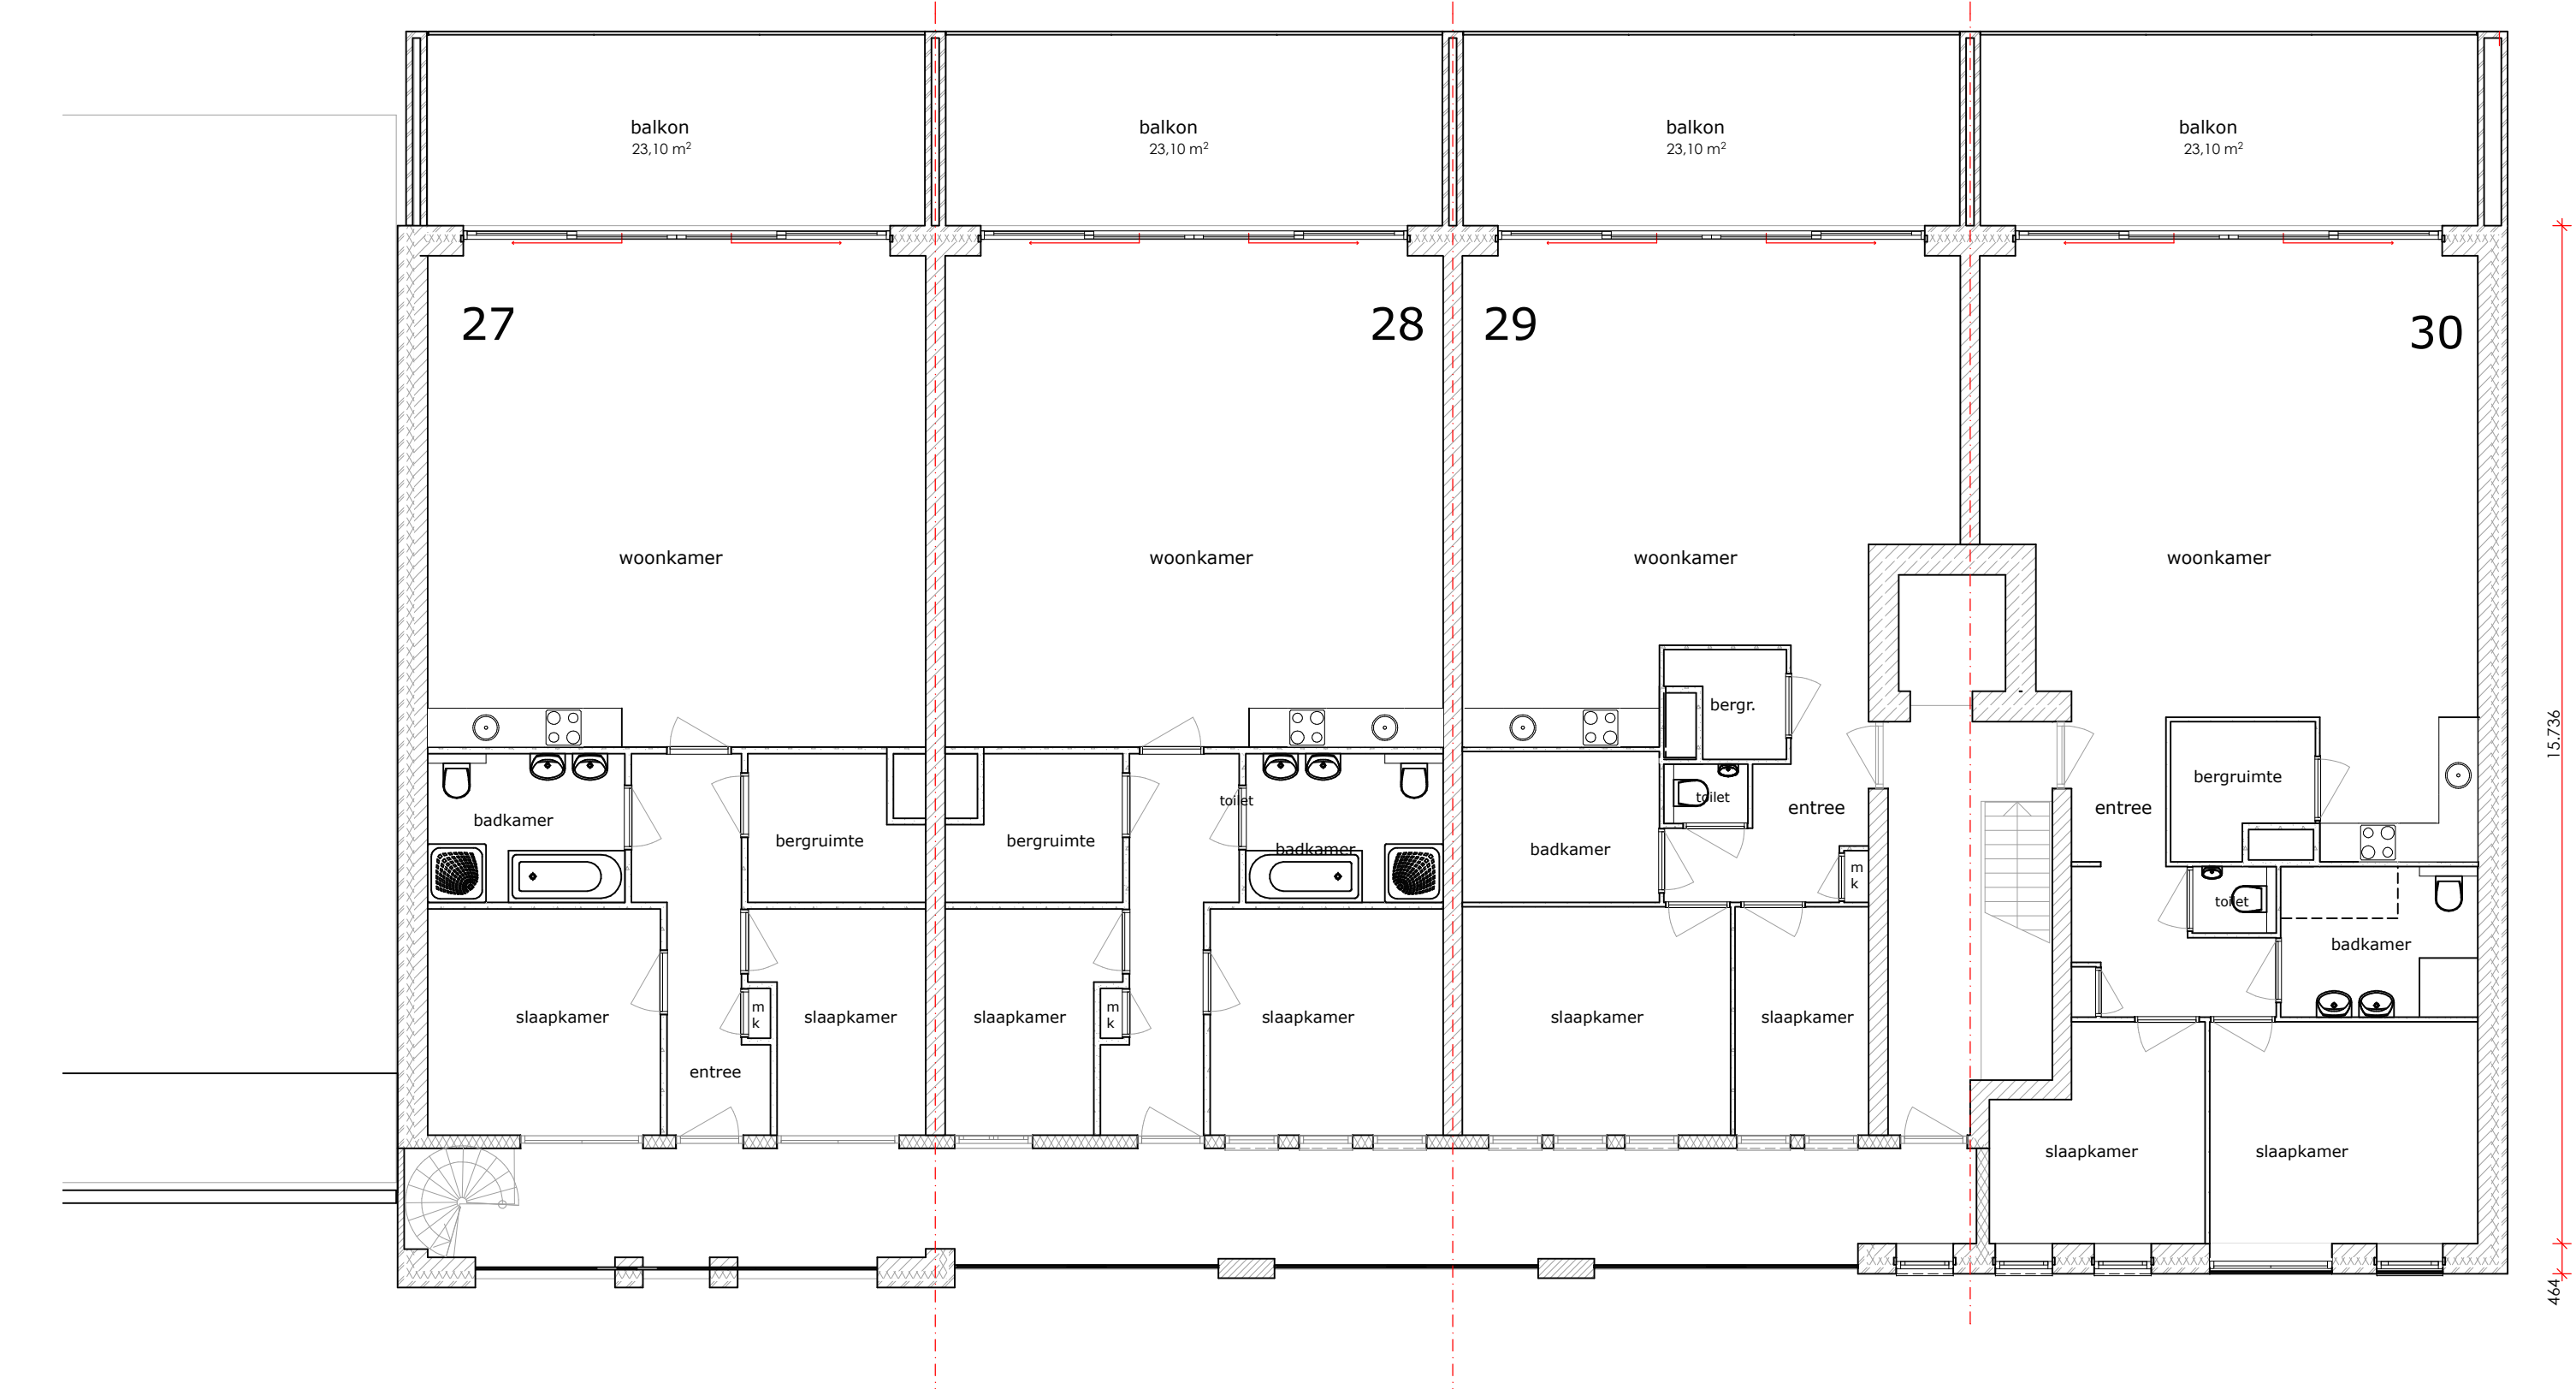

3e verdieping

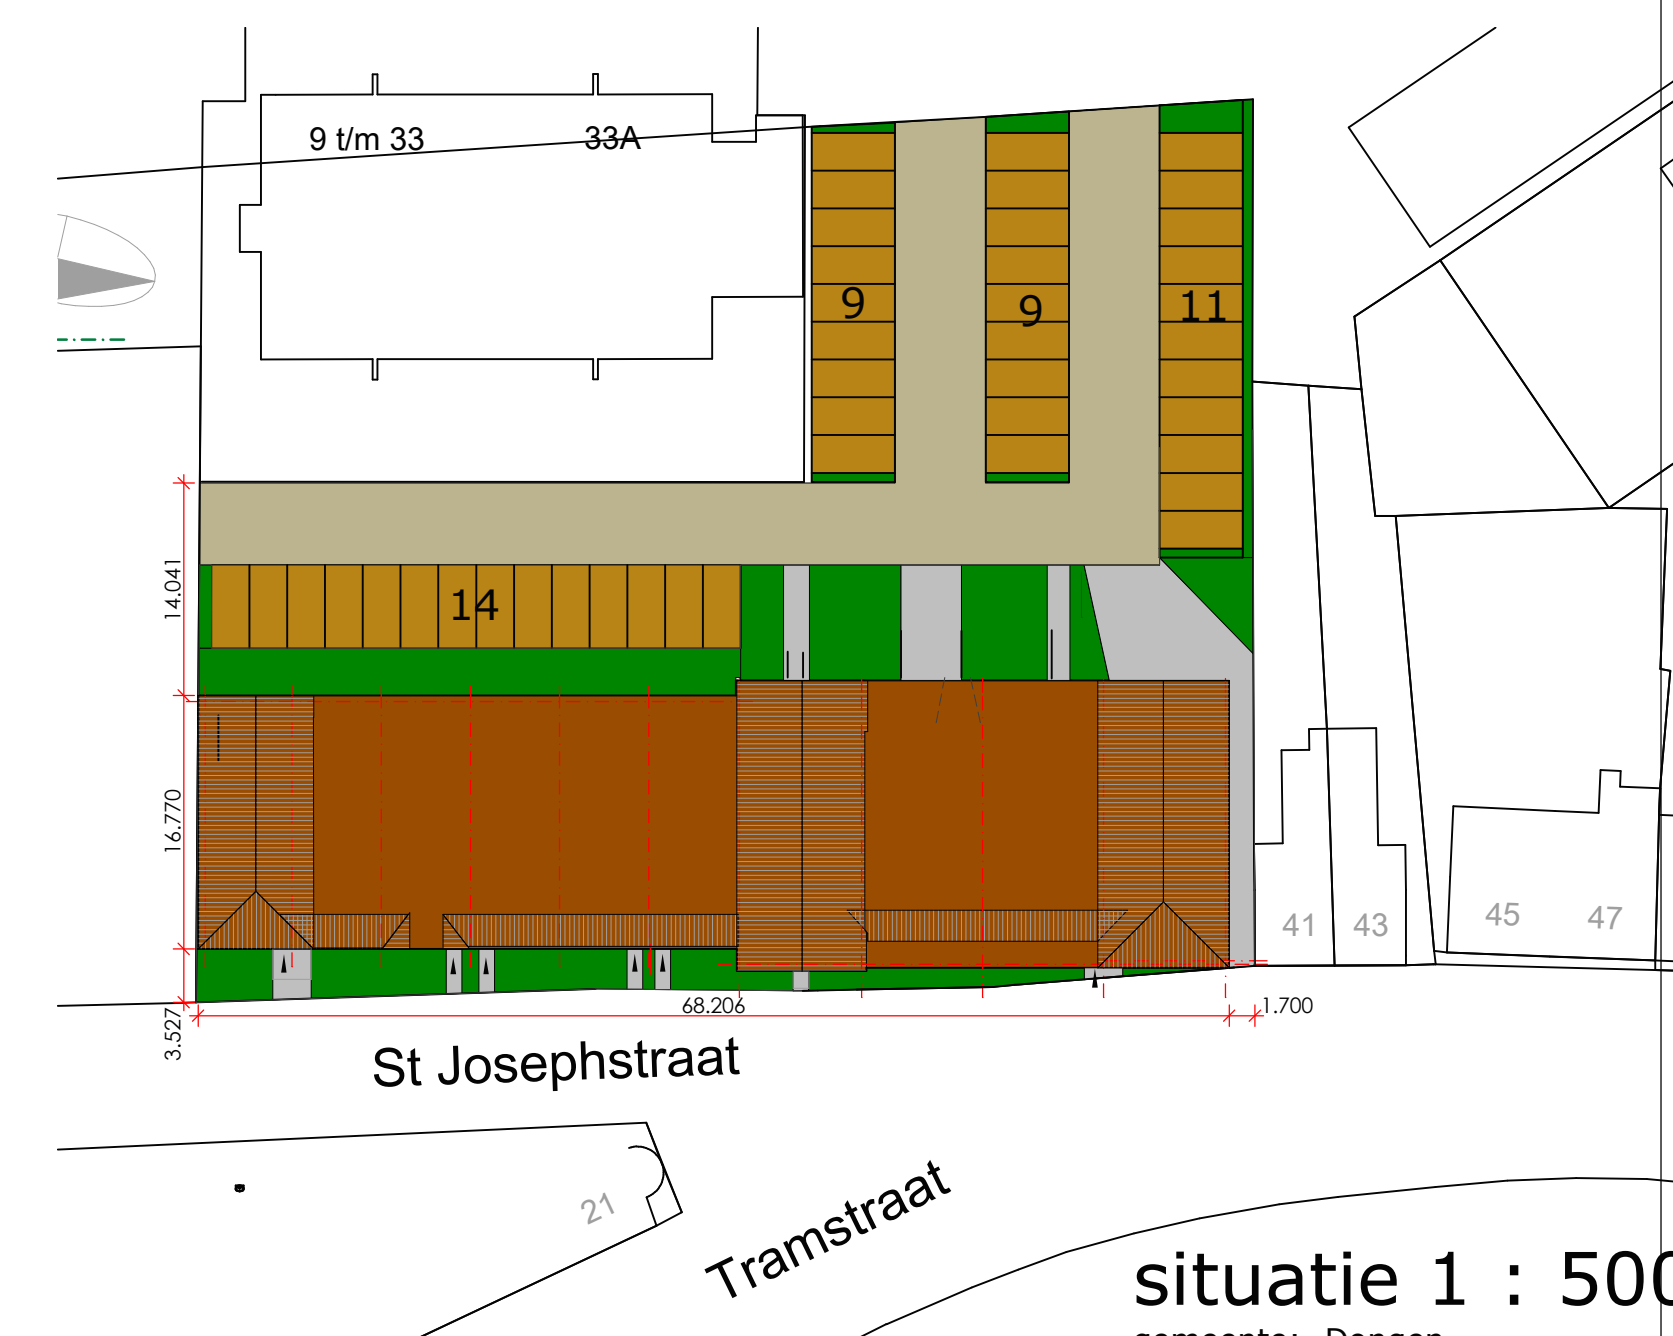

wielstand	project	: NIEUWBOUW 30 APPARTEMENTEN AAN DE ST. JOSEPHSTRAAT/TRANSTRAAT TE DONGEN		
	opdrachtgever	: BARON PROJECTONTWIKKELING bv HOGE NAK 34 5104 JG DONGEN		
	tekening	: SCHETSPAN		
	schaal	: 1 : 100		
	blad	: B0 02		
	datum	: 09-01-2015		
gewijzigd	A			
	B			
	C			
nummer	D			
	E			
	F			
		1413		
		CONDOR BOUWADVIES		
		St. Josephstraat 41 5104 EA DONGEN T (0162) 38 78 73		
		Email: info@condorbouwadvies.nl Internet: www.condorbouwadvies.nl		