



4.752 m² BESTAAND

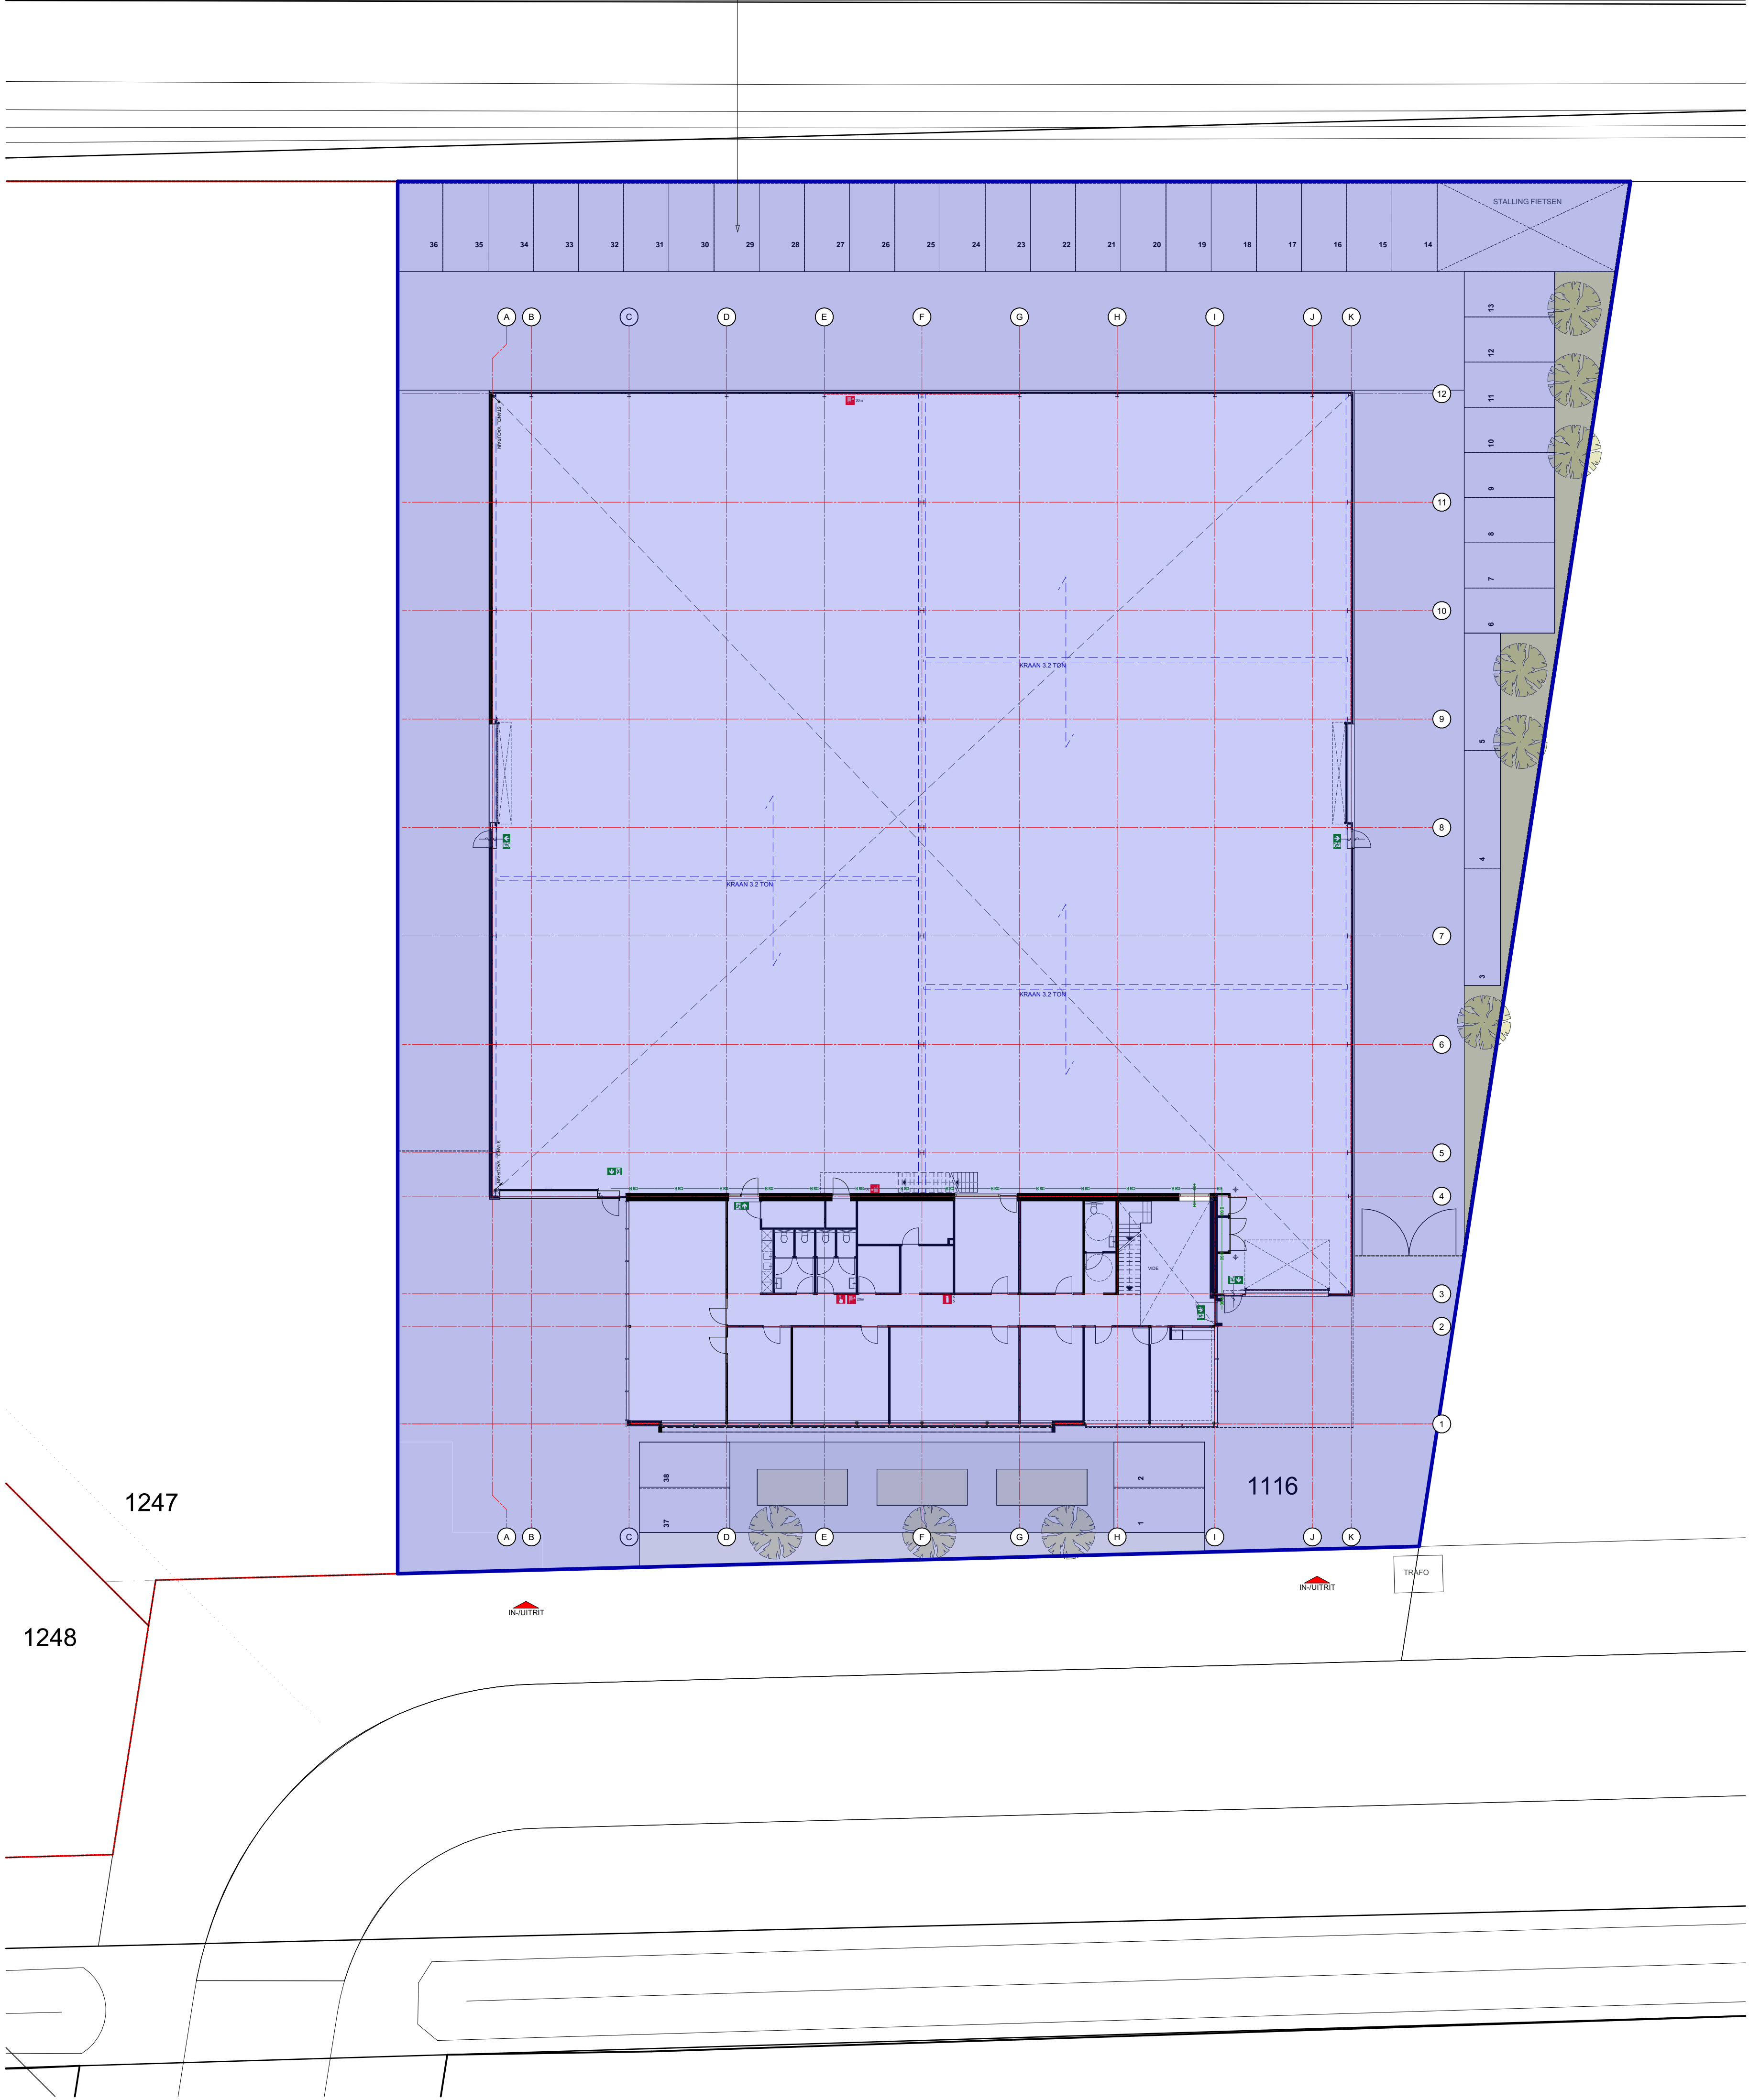

SITUATIE | BESTAAND

GEMEENTE : EERSEL - BEDRIJVENTERREIN MEERHEIDE
SECTIE : H NRS: 1116
SCHAAL : 1:200

9.815 m² NIEUW

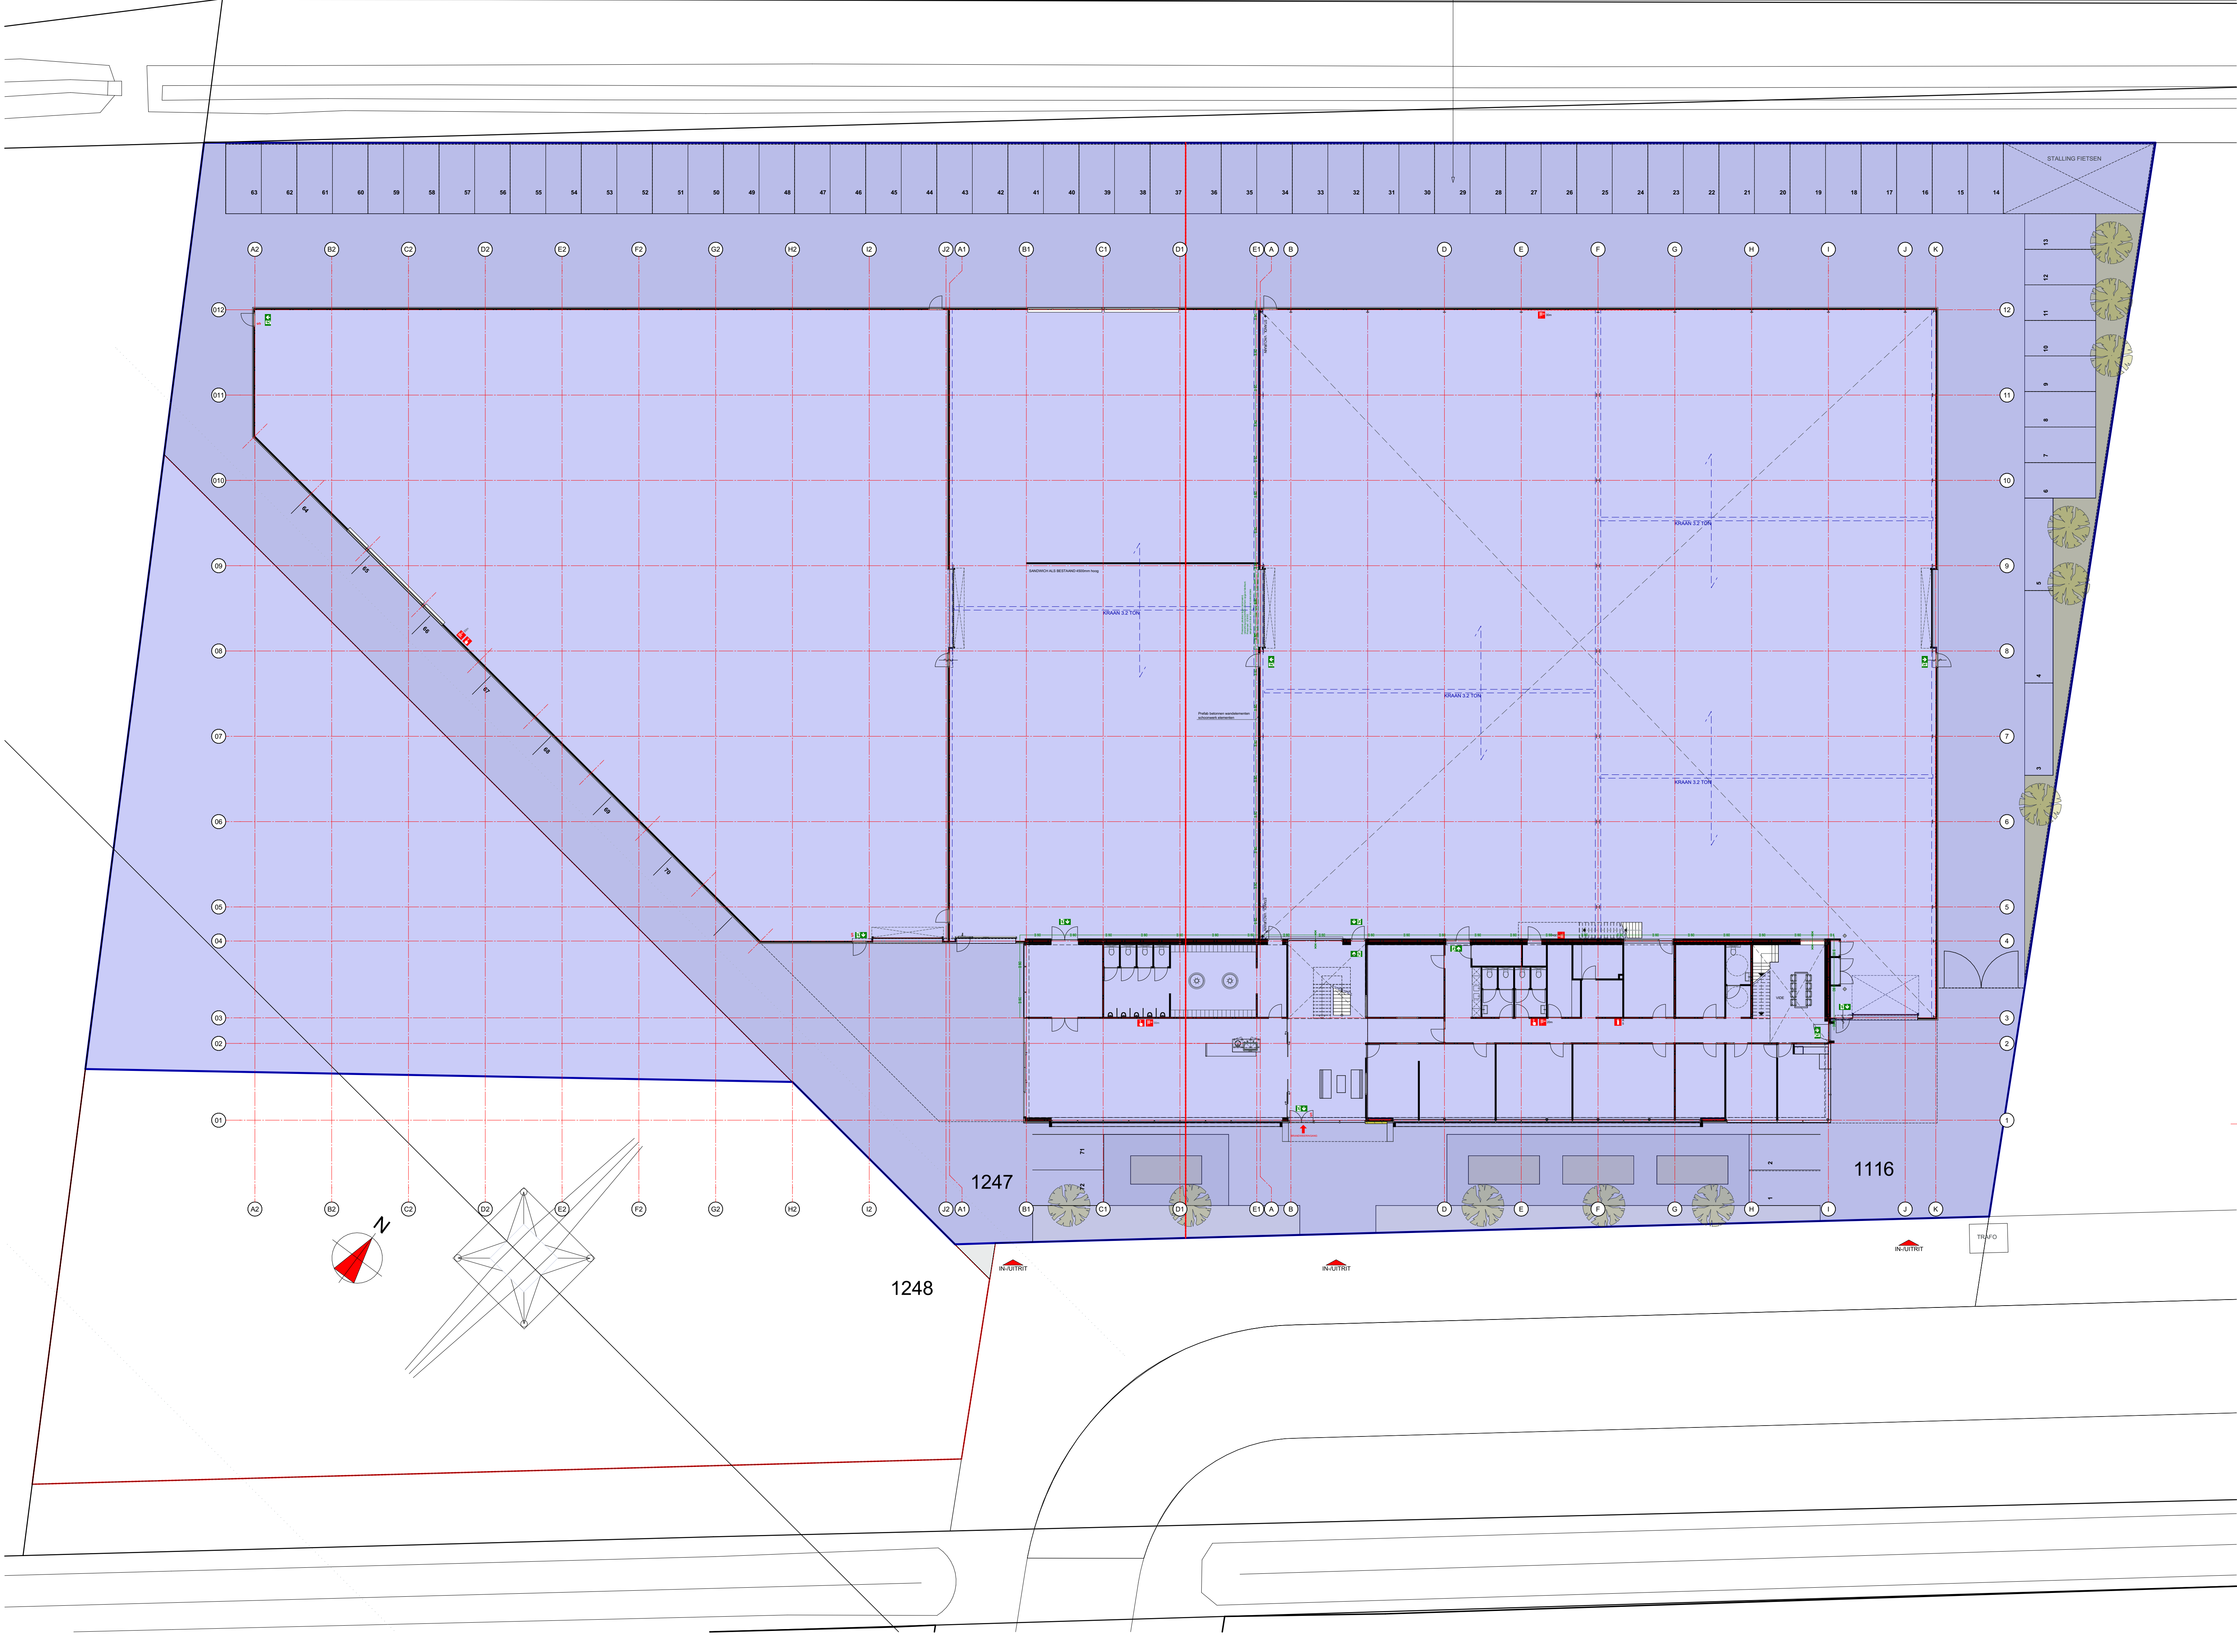

SITUATIE | GEWIJZIGD

GEMEENTE : EERSEL - BEDRIJVENTERREIN MEERHEIDE
SECTIE : H NRS: 1116 + 1247
SCHAAL : 1:200

TECHNISCH ONTWERP
SITUATIE - AFWIJ KING RO

MAHU INVESTMENT
 GANZESTAARTSEDUJK 15A | 5525 KC | DUIZEL

DATUM	03-08-2022	WILDKING A	:	1
GETEKEND	DP	WILDKING B	:	1
FORWAART	13-08-2021	WILDKING C	:	1
SCHAAL	1:200	WILDKING D	:	1
		WILDKING E	:	1

UITBREIDING BEDRIJFSPAND CANLINE
 BEDRIJVENTERREIN MEERHEIDE III | EERSEL

LEENSKUILEN 41
 5563 CL WESTERHOVEN

T. 040-207 88 46
 INFO@CS2ARCHITECTEN.NL

264721

TO-00B

ONTOEGANG