


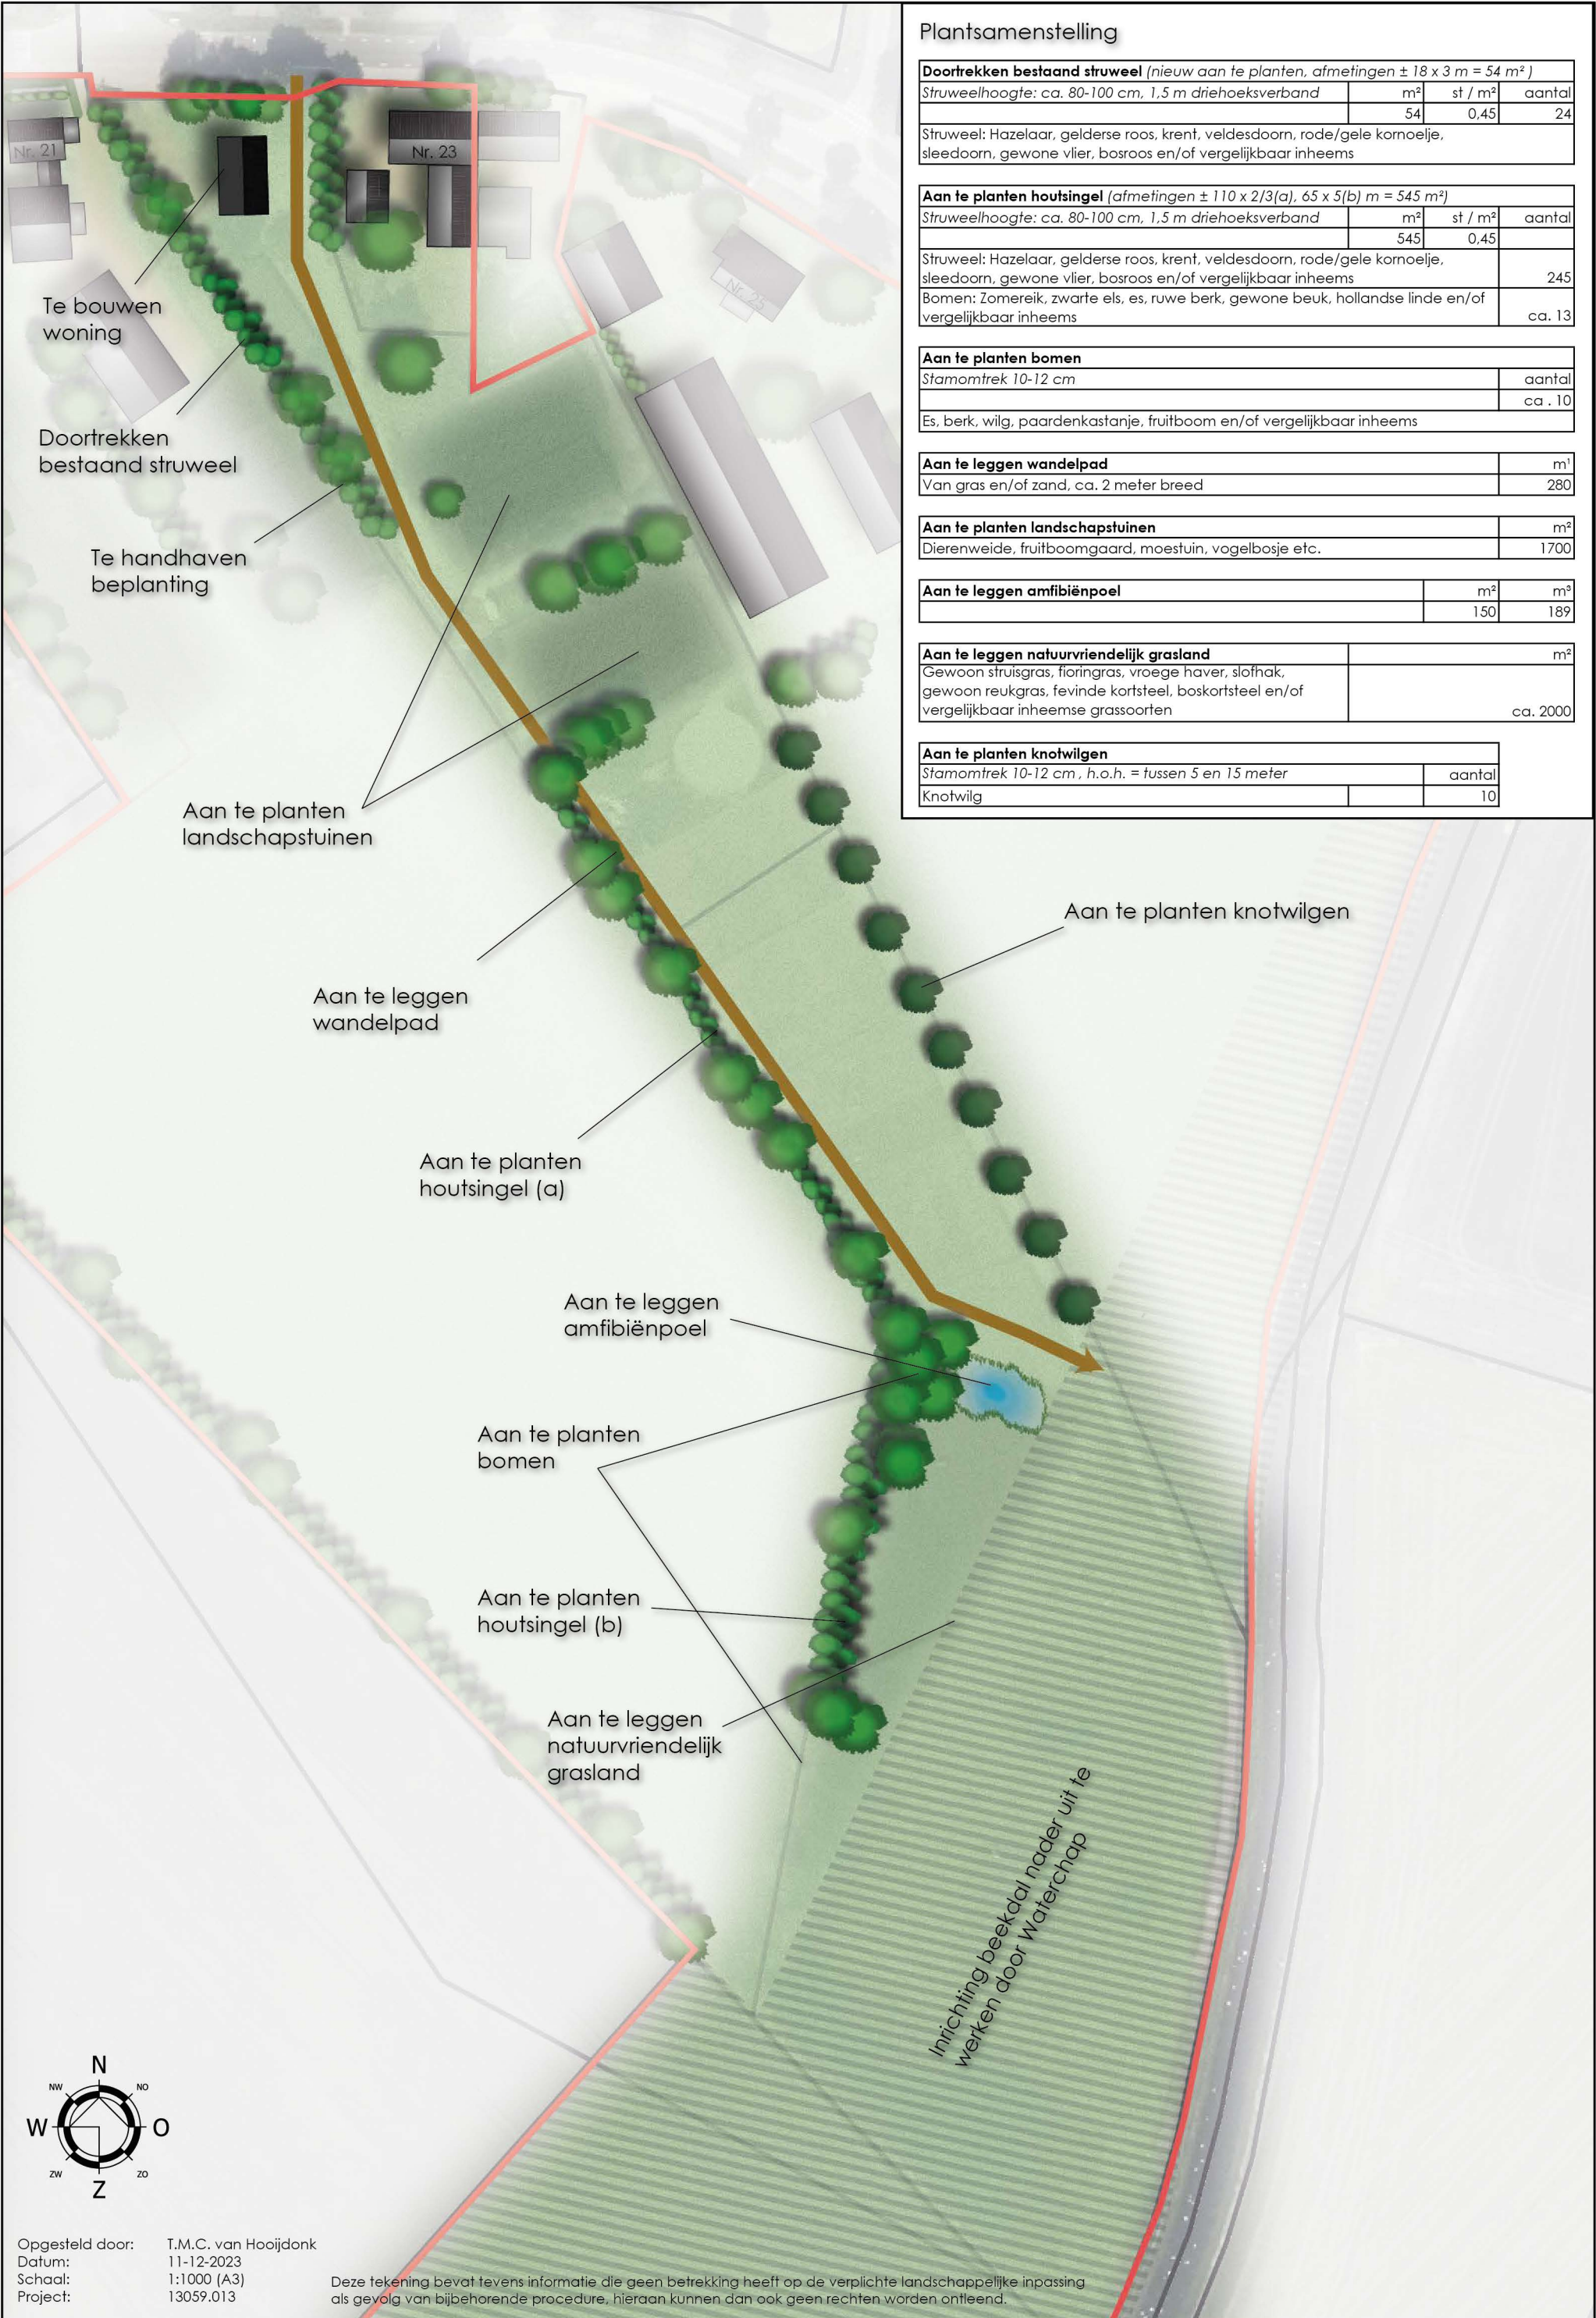

Plantsamenstelling

|   |    |         |        |
|---|----|---------|--------|
| Doortrekken bestaand struweel (nieuw aan te planten, afmetingen ± 18 x 3 m = 54 m²)                                                      |    |         |        |
| Struweelhoogte: ca. 80-100 cm, 1,5 m driehoeksverband                                                                                    | m² | st / m² | aantal |
|   | 54 | 0,45    | 24     |
| Struweel: Hazelaar, gelderse roos, krent, veldesdoorn, rode/gele kornoelje, sleedoorn, gewone vlier, bosroos en/of vergelijkbaar inheems |    |         |        |

|   |     |         |        |
|---|-----|---------|--------|
| Aan te planten houtsingel (afmetingen ± 110 x 2/3(a), 65 x 5(b) m = 545 m²)                                                              |     |         |        |
| Struweelhoogte: ca. 80-100 cm, 1,5 m driehoeksverband                                                                                    | m²  | st / m² | aantal |
|   | 545 | 0,45    |        |
| Struweel: Hazelaar, gelderse roos, krent, veldesdoorn, rode/gele kornoelje, sleedoorn, gewone vlier, bosroos en/of vergelijkbaar inheems |     |         |        |
| Bomen: Zomereik, zwarte els, es, ruwe berk, gewone beuk, hollandse linde en/of vergelijkbaar inheems                                     |     |         | ca. 13 |

|                                                                        |  |        |
|------------------------------------------------------------------------|--|--------|
| Aan te planten bomen                                                   |  | aantal |
| Stamomtrek 10-12 cm                                                    |  | ca. 10 |
| Es, berk, wilg, paardenkastanje, fruitboom en/of vergelijkbaar inheems |  |        |

|                                        |     |
|----------------------------------------|-----|
| Aan te leggen wandelpad                | m²  |
| Van gras en/of zand, ca. 2 meter breed | 280 |

|                                                        |      |
|--------------------------------------------------------|------|
| Aan te planten landschapstuinen                        | m²   |
| Dierenweide, fruitboomgaard, moestuin, vogelbosje etc. | 1700 |

|                            |     |     |
|----------------------------|-----|-----|
| Aan te leggen amfibienpoel | m²  | m³  |
|                            | 150 | 189 |


|   |          |
|---|----------|
| Aan te leggen natuurvriendelijk grasland   | m²       |
| Gewoon struisgras, fioringras, vroege haver, slofhak, gewoon reukgras, fevinde kortsteel, boskortsteel en/of vergelijkbaar inheemse grassoorten | ca. 2000 |

|                                                    |  |        |
|----------------------------------------------------|--|--------|
| Aan te planten knotwilgen                          |  | aantal |
| Stamomtrek 10-12 cm, h.o.h. = tussen 5 en 15 meter |  |        |
| Knotwilg                                           |  | 10     |

Opgesteld door: T.M.C. van Hooijdonk  
Datum: 11-12-2023  
Schaal: 1:1000 (A3)  
Project: 13059.013

Deze tekening bevat tevens informatie die geen betrekking heeft op de verplichte landschappelijke inpassing als gevolg van bijbehorende procedure, hieraan kunnen dan ook geen rechten worden ontleend.



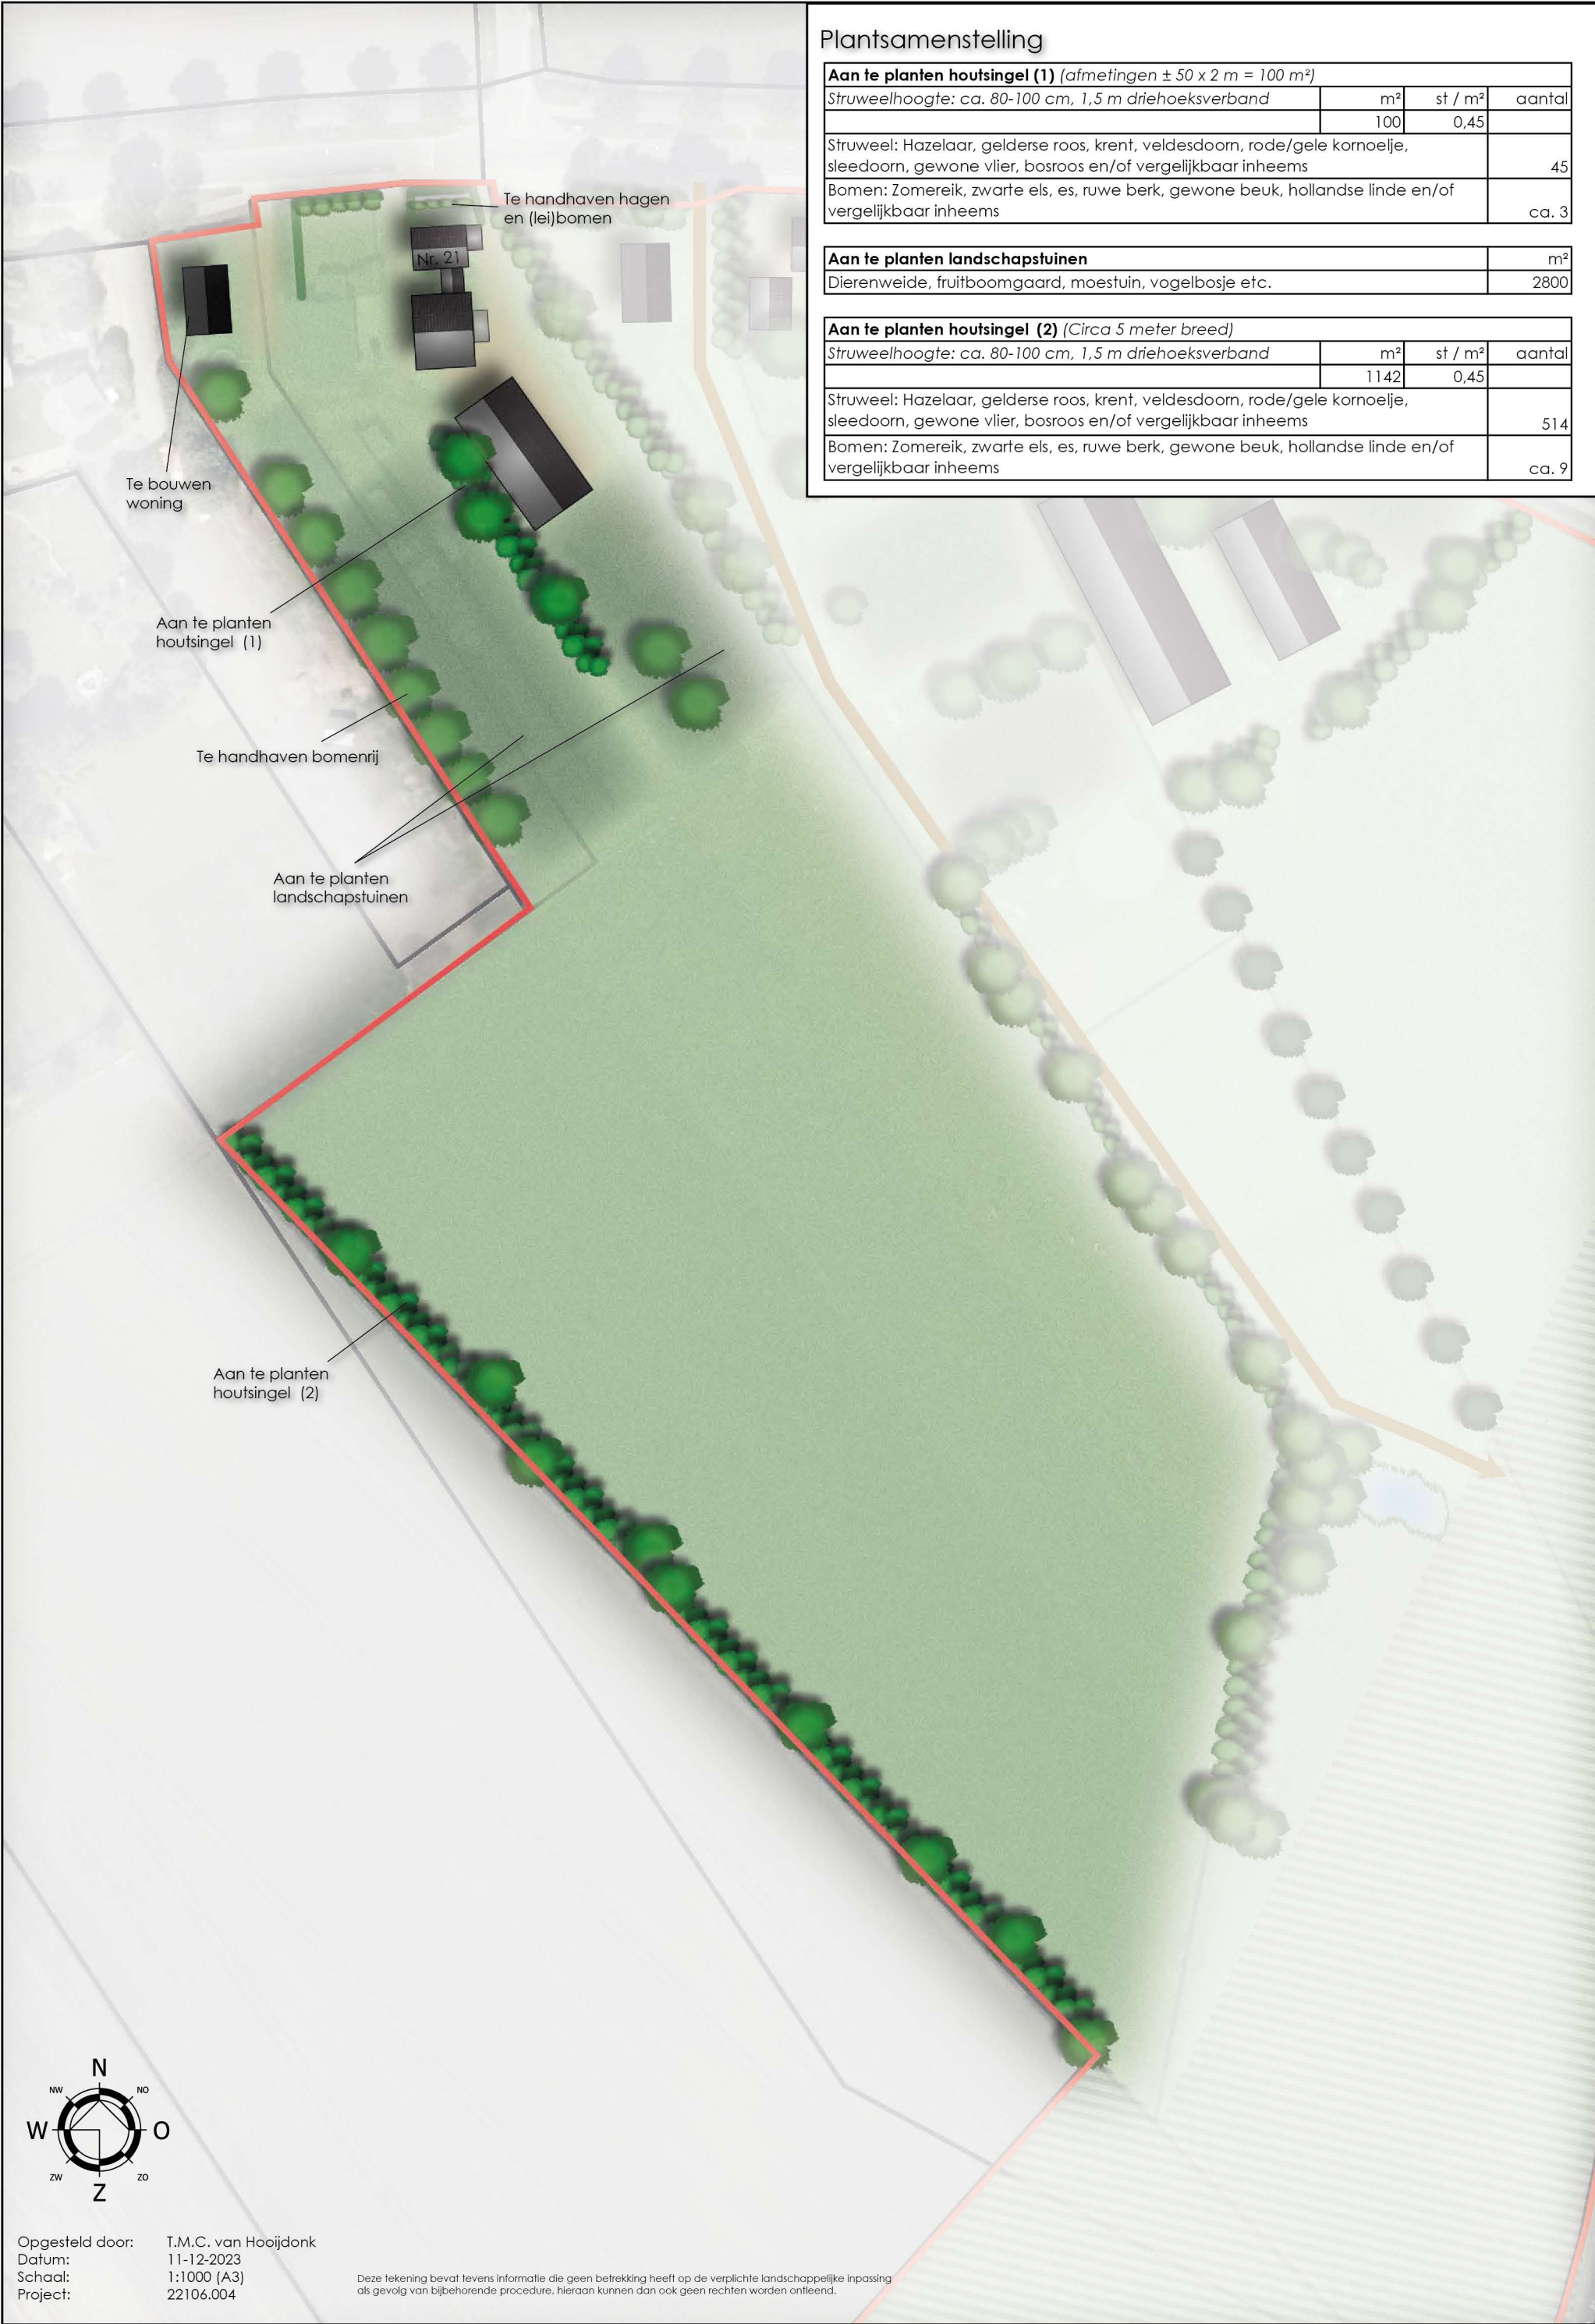

Plantsamenstelling

| Aan te planten houtsingel (1) (afmetingen ± 50 x 2 m = 100 m²)                                                                           |     |         |        |
|---|-----|---------|--------|
| Struweelhoogte: ca. 80-100 cm, 1,5 m driehoeksverband                                                                                    | m²  | st / m² | aantal |
|   | 100 | 0,45    |        |
| Struweel: Hazelaar, gelderse roos, krent, veldesdoorn, rode/gele kornoelje, sleedoorn, gewone vlier, bosroos en/of vergelijkbaar inheems |     |         | 45     |
| Bomen: Zomereik, zwarte els, es, ruwe berk, gewone beuk, hollandse linde en/of vergelijkbaar inheems                                     |     |         | ca. 3  |

| Aan te planten landschapstuinen                        | m²   |
|--------------------------------------------------------|------|
| Dierenweide, fruitboomgaard, moestuin, vogelbosje etc. | 2800 |

| Aan te planten houtsingel (2) (Circa 5 meter breed)                                                                                      |      |         |        |
|---|------|---------|--------|
| Struweelhoogte: ca. 80-100 cm, 1,5 m driehoeksverband                                                                                    | m²   | st / m² | aantal |
|   | 1142 | 0,45    |        |
| Struweel: Hazelaar, gelderse roos, krent, veldesdoorn, rode/gele kornoelje, sleedoorn, gewone vlier, bosroos en/of vergelijkbaar inheems |      |         | 514    |
| Bomen: Zomereik, zwarte els, es, ruwe berk, gewone beuk, hollandse linde en/of vergelijkbaar inheems                                     |      |         | ca. 9  |



Opgesteld door: T.M.C. van Hooijdonk  
Datum: 11-12-2023  
Schaal: 1:1000 (A3)  
Project: 22106.004

Deze tekening bevat tevens informatie die geen betrekking heeft op de verplichte landschappelijke inpassing als gevolg van bijbehorende procedure, hieraan kunnen dan ook geen rechten worden ontleend.