


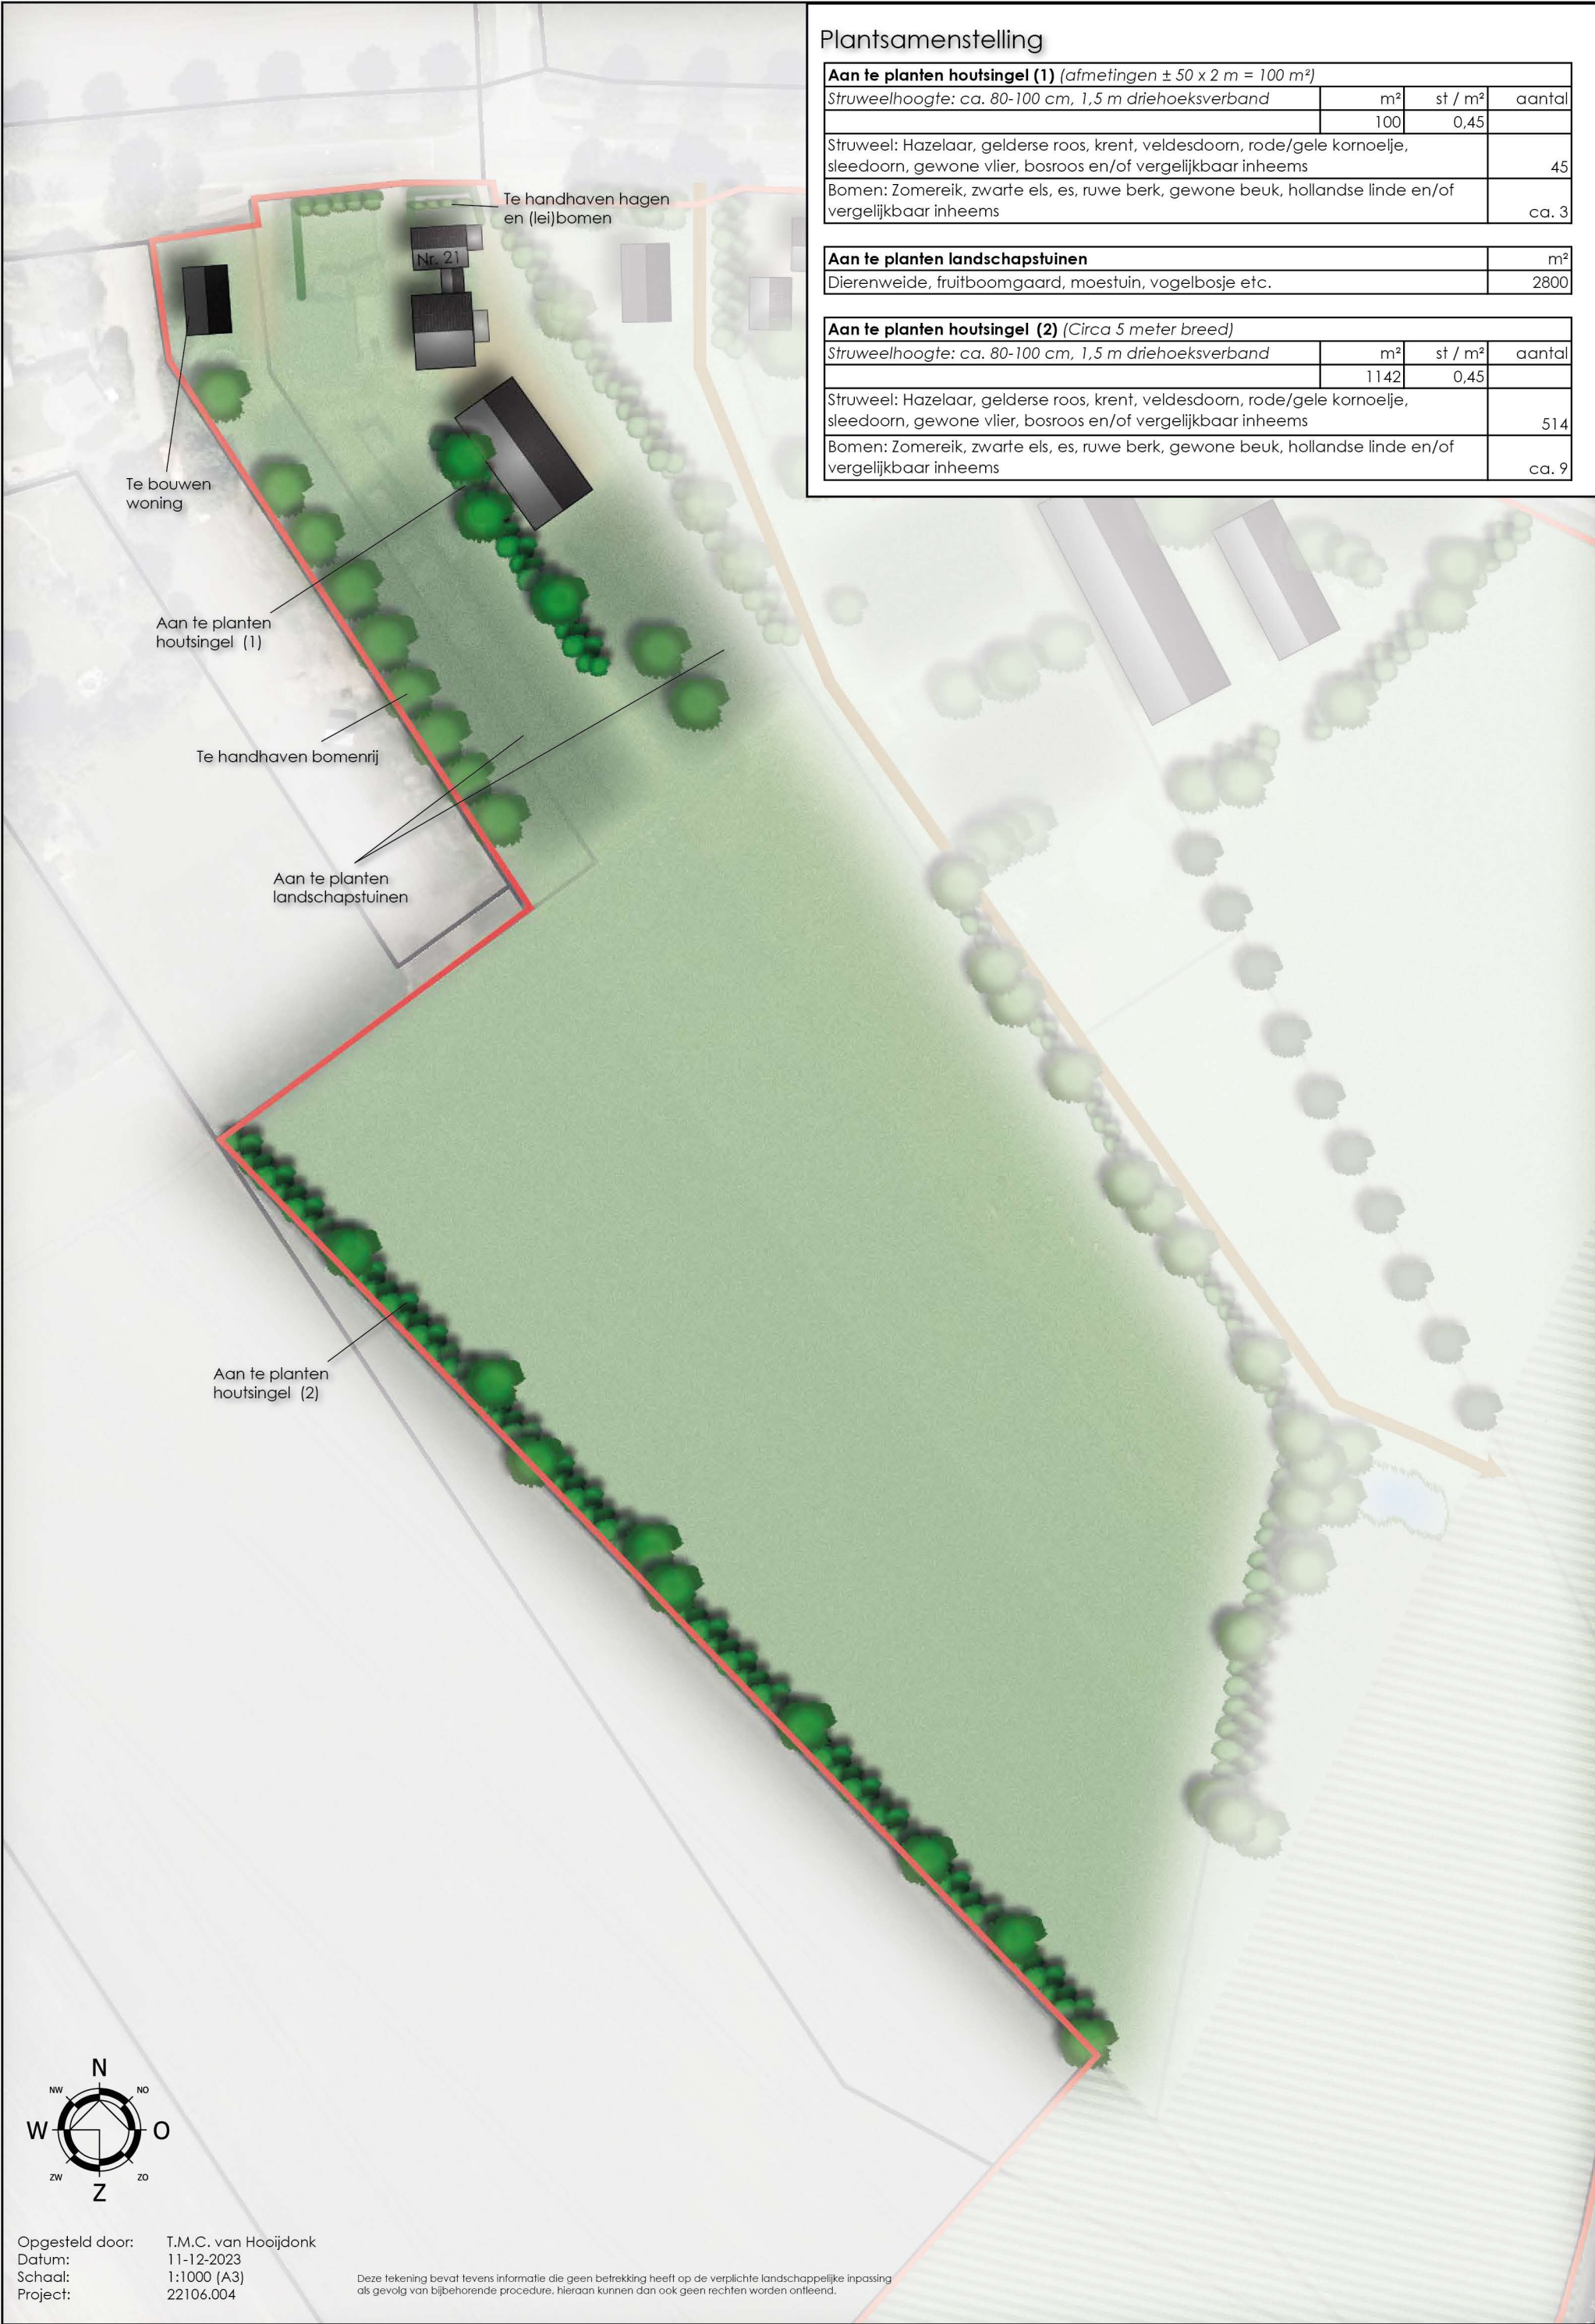

Plantsamenstelling

| Aan te planten houtsingel (1) (afmetingen ± 50 x 2 m = 100 m²)                                                                           |     |         |        |
|---|-----|---------|--------|
| Struweelhoogte: ca. 80-100 cm, 1,5 m driehoeksverband                                                                                    | m²  | st / m² | aantal |
|   | 100 | 0,45    |        |
| Struweel: Hazelaar, gelderse roos, krent, veldesdoorn, rode/gele kornoelje, sleedoorn, gewone vlier, bosroos en/of vergelijkbaar inheems |     |         | 45     |
| Bomen: Zomereik, zwarte els, es, ruwe berk, gewone beuk, hollandse linde en/of vergelijkbaar inheems                                     |     |         | ca. 3  |

| Aan te planten landschapstuinen                        | m²   |
|--------------------------------------------------------|------|
| Dierenweide, fruitboomgaard, moestuin, vogelbosje etc. | 2800 |

| Aan te planten houtsingel (2) (Circa 5 meter breed)                                                                                      |      |         |        |
|---|------|---------|--------|
| Struweelhoogte: ca. 80-100 cm, 1,5 m driehoeksverband                                                                                    | m²   | st / m² | aantal |
|   | 1142 | 0,45    |        |
| Struweel: Hazelaar, gelderse roos, krent, veldesdoorn, rode/gele kornoelje, sleedoorn, gewone vlier, bosroos en/of vergelijkbaar inheems |      |         | 514    |
| Bomen: Zomereik, zwarte els, es, ruwe berk, gewone beuk, hollandse linde en/of vergelijkbaar inheems                                     |      |         | ca. 9  |



Opgesteld door: T.M.C. van Hooijdonk  
Datum: 11-12-2023  
Schaal: 1:1000 (A3)  
Project: 22106.004

Deze tekening bevat tevens informatie die geen betrekking heeft op de verplichte landschappelijke inpassing als gevolg van bijbehorende procedure, hieraan kunnen dan ook geen rechten worden ontleend.