
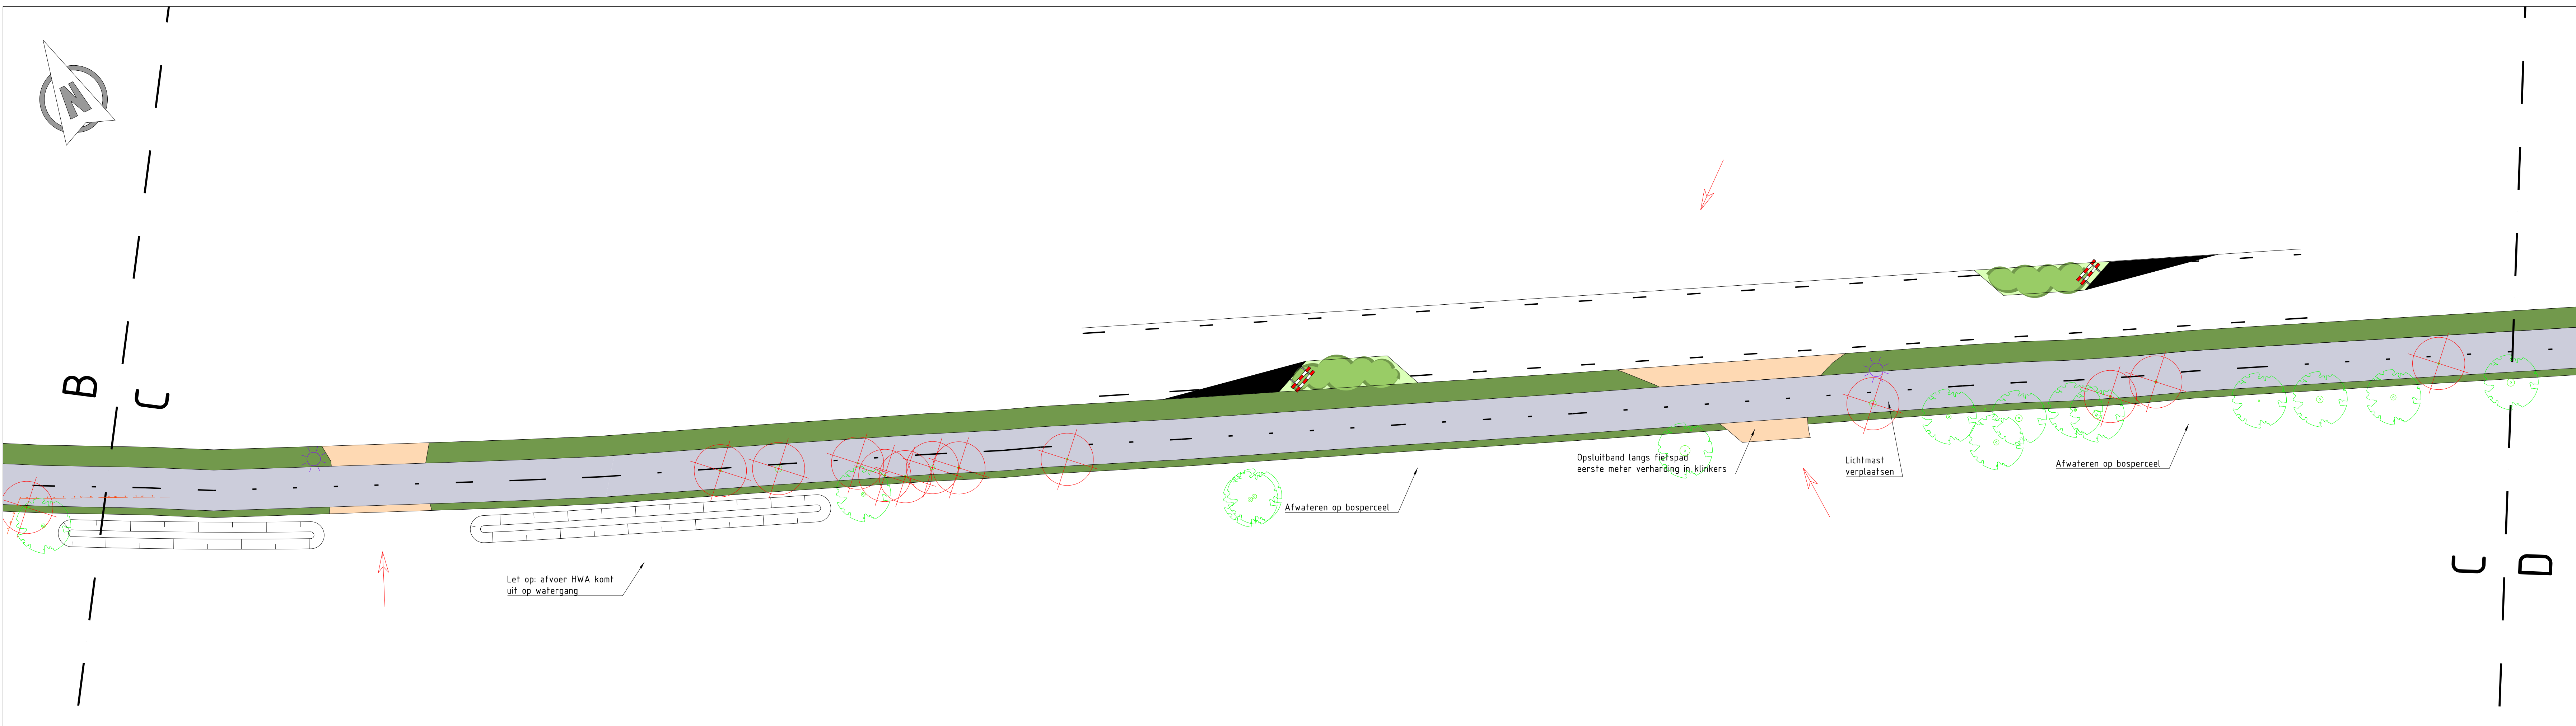
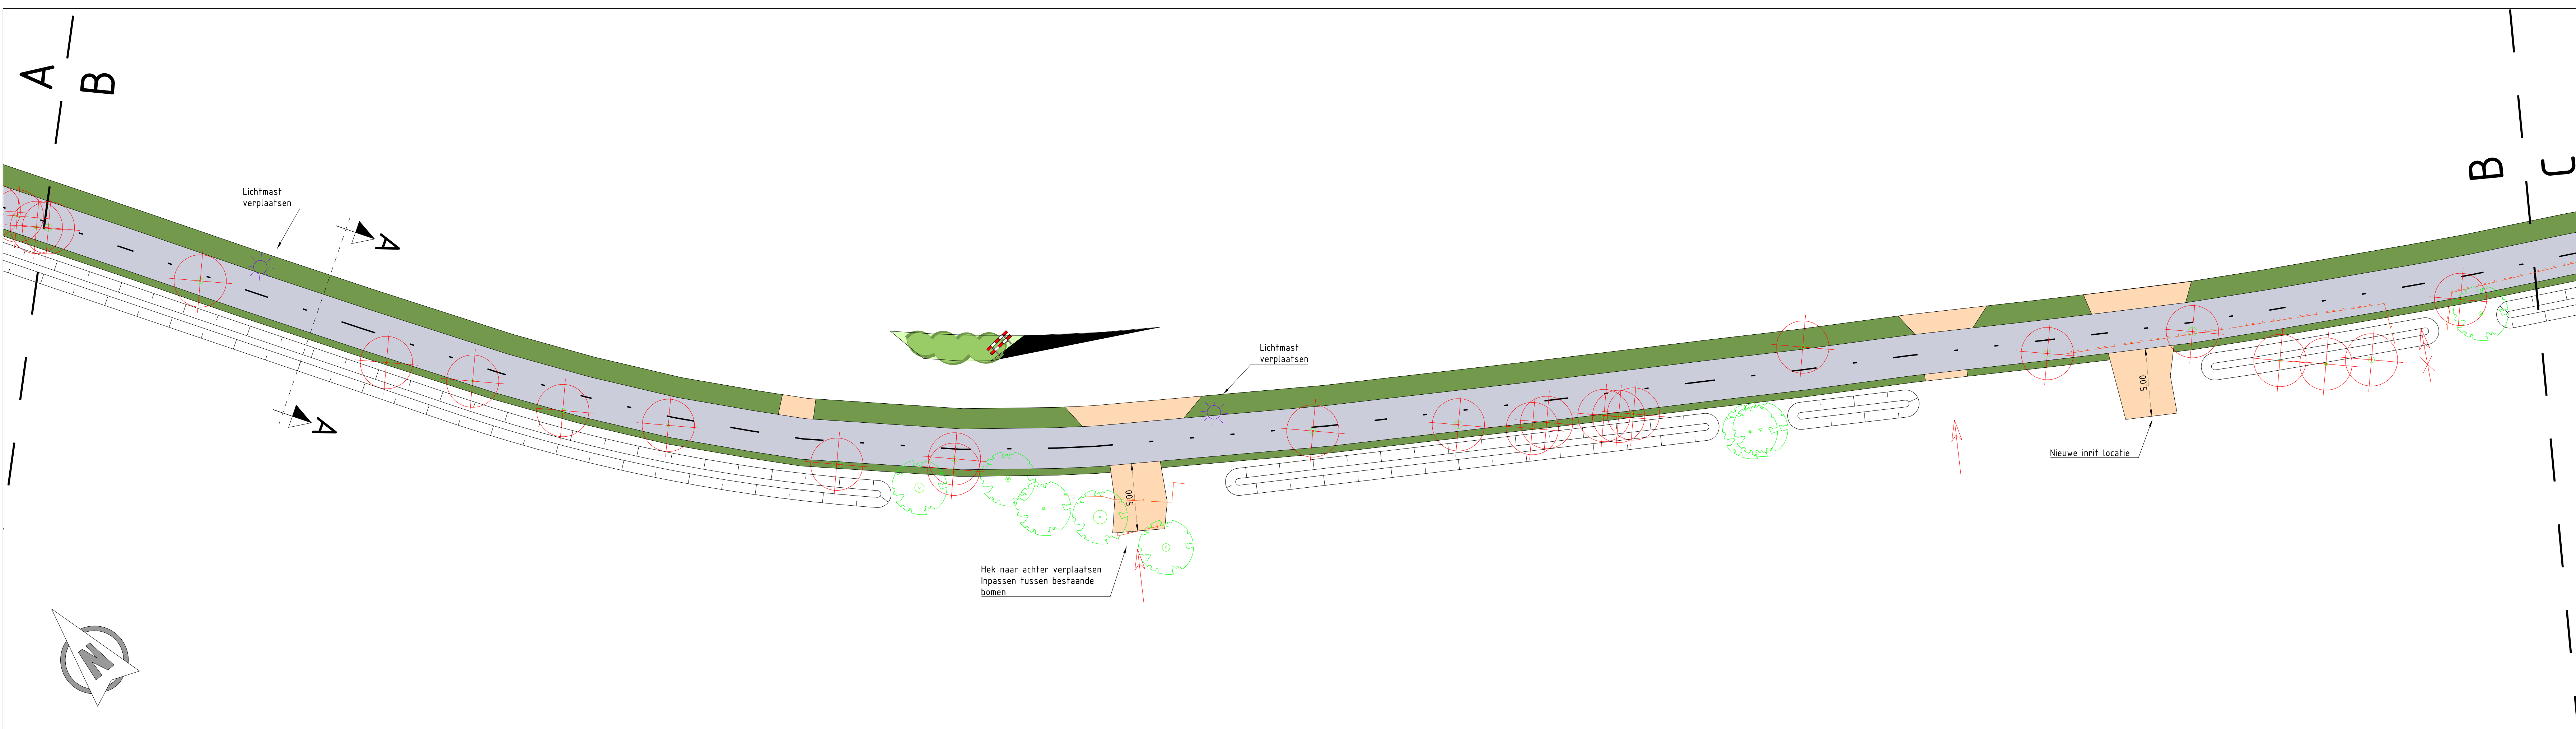


Principe profiel A-A
Schaal 1:50




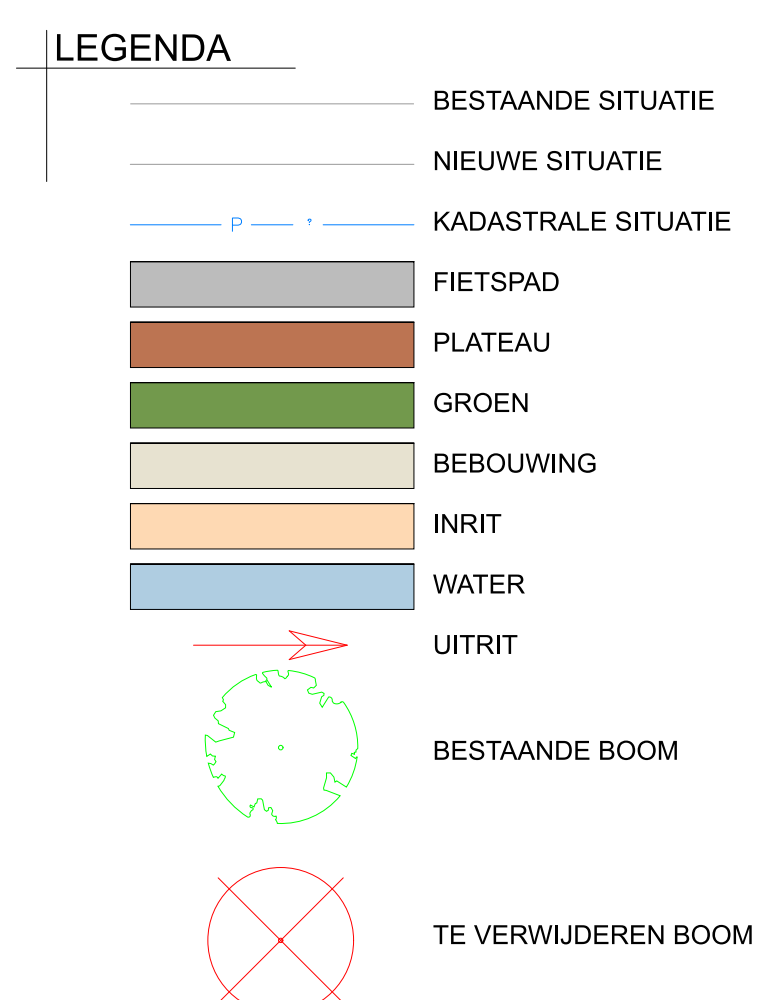


Opmerkingen:
Maten in meters tenzij anders vermeld
Hoogte maten in meters t.o.v. N.A.P

-	x	x		x		x		x	
-	x	x				x		x	
-	x	x		x				x	
REV.	DATUM	OMSCHRIJVING REVISIE		GETEKEND		GECONTR.		GEZIEN	


OPDR.GEVER	Gemeente Eersel
------------	-----------------

PROJECT			
Fietspad Stevert		i-infra b.v. Poffelelaan 10-15 5216 PD 's-Hertogenbosch Nederland T +31 88 943 3200 www.i-infra.nl	
ONDERDEEL			
Voorlopig Ontwerp Nieuwe situatie			
VERDEEL			
VERDEEL: C			
DATUM:	13-12-2012	GECONTROLEERD:	SAL
GETEKEND:	avv	GEZEEN:	TC
STATUS:	Concept	TEKENAAR:	1:200
TITEL: Fietspad C Stevert 10-15 DOEL: Voorlopig ontwerp van de oeverwal en de oeverwal met de oeverwal Stevert 10-15		FORMAAT: A4	
BLADNR:		01 van 02	

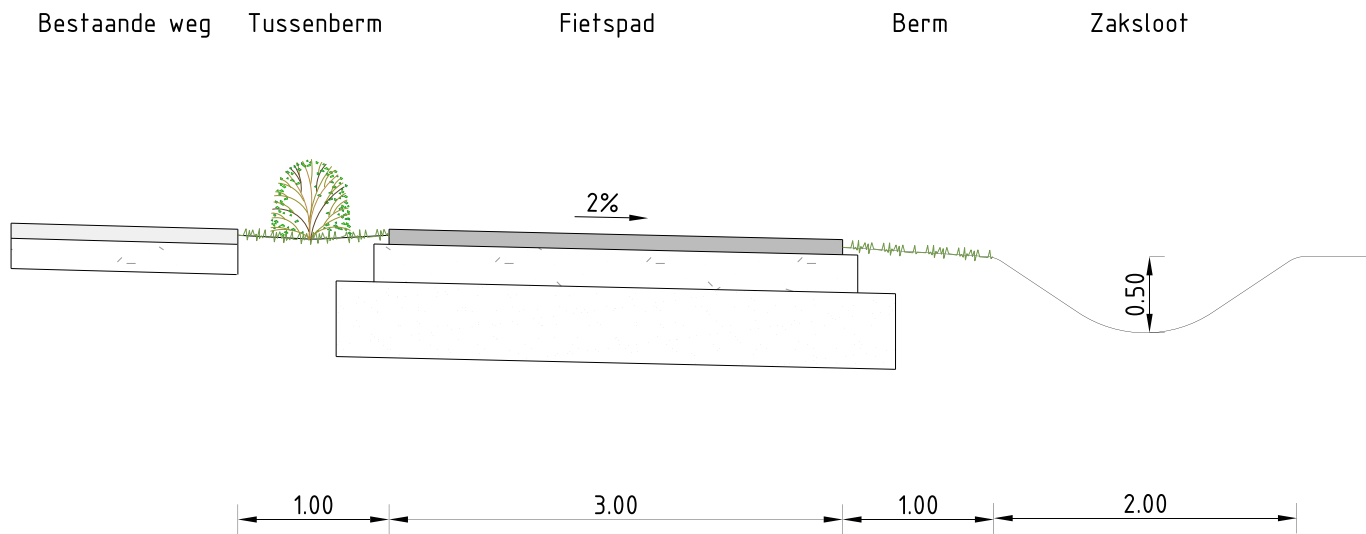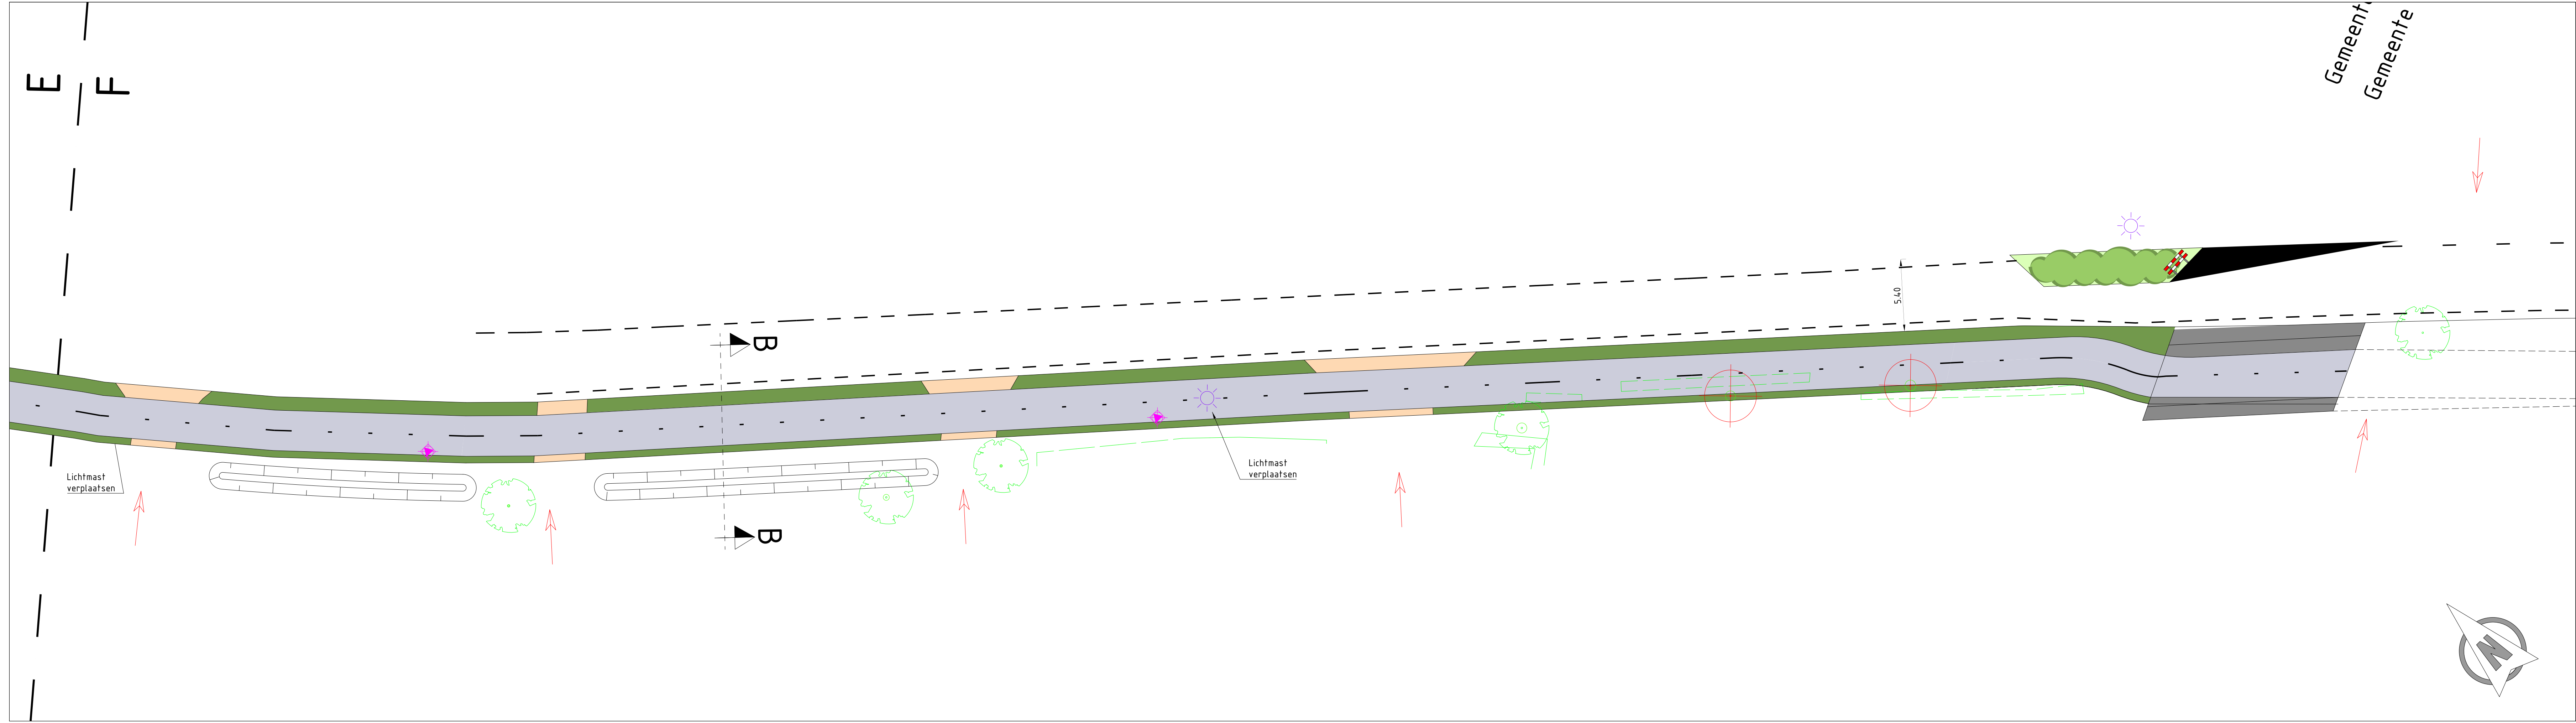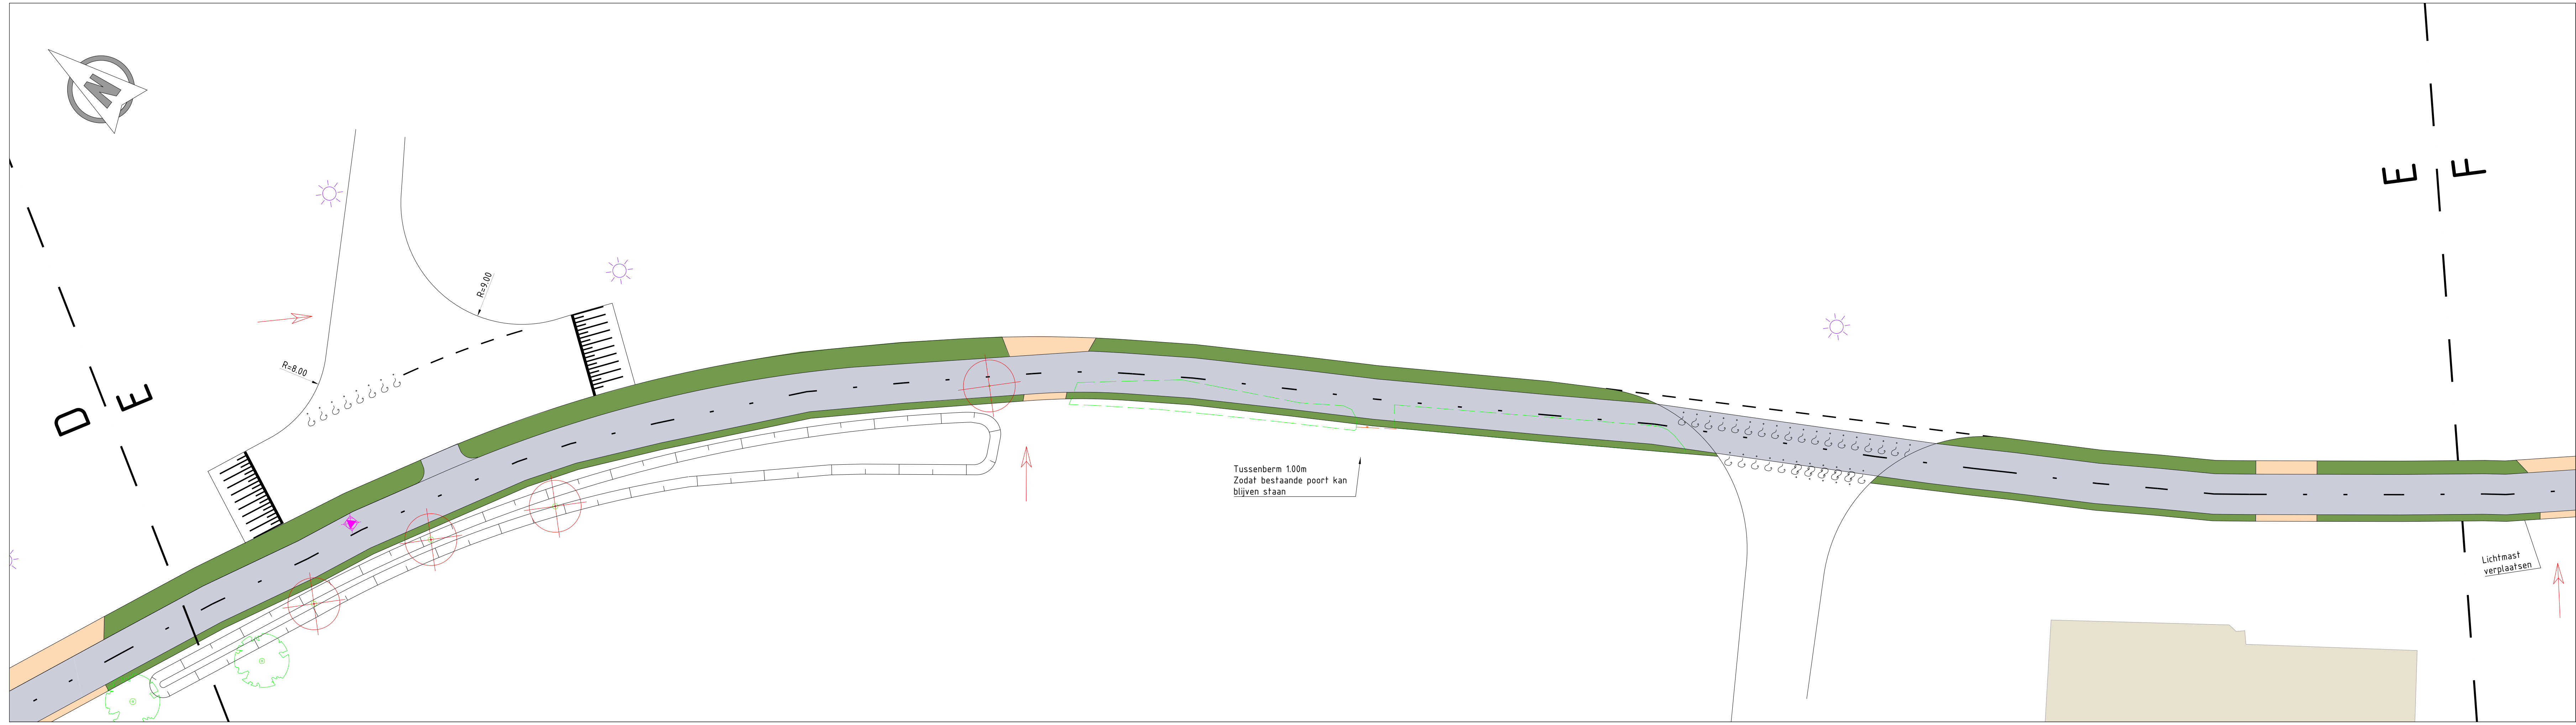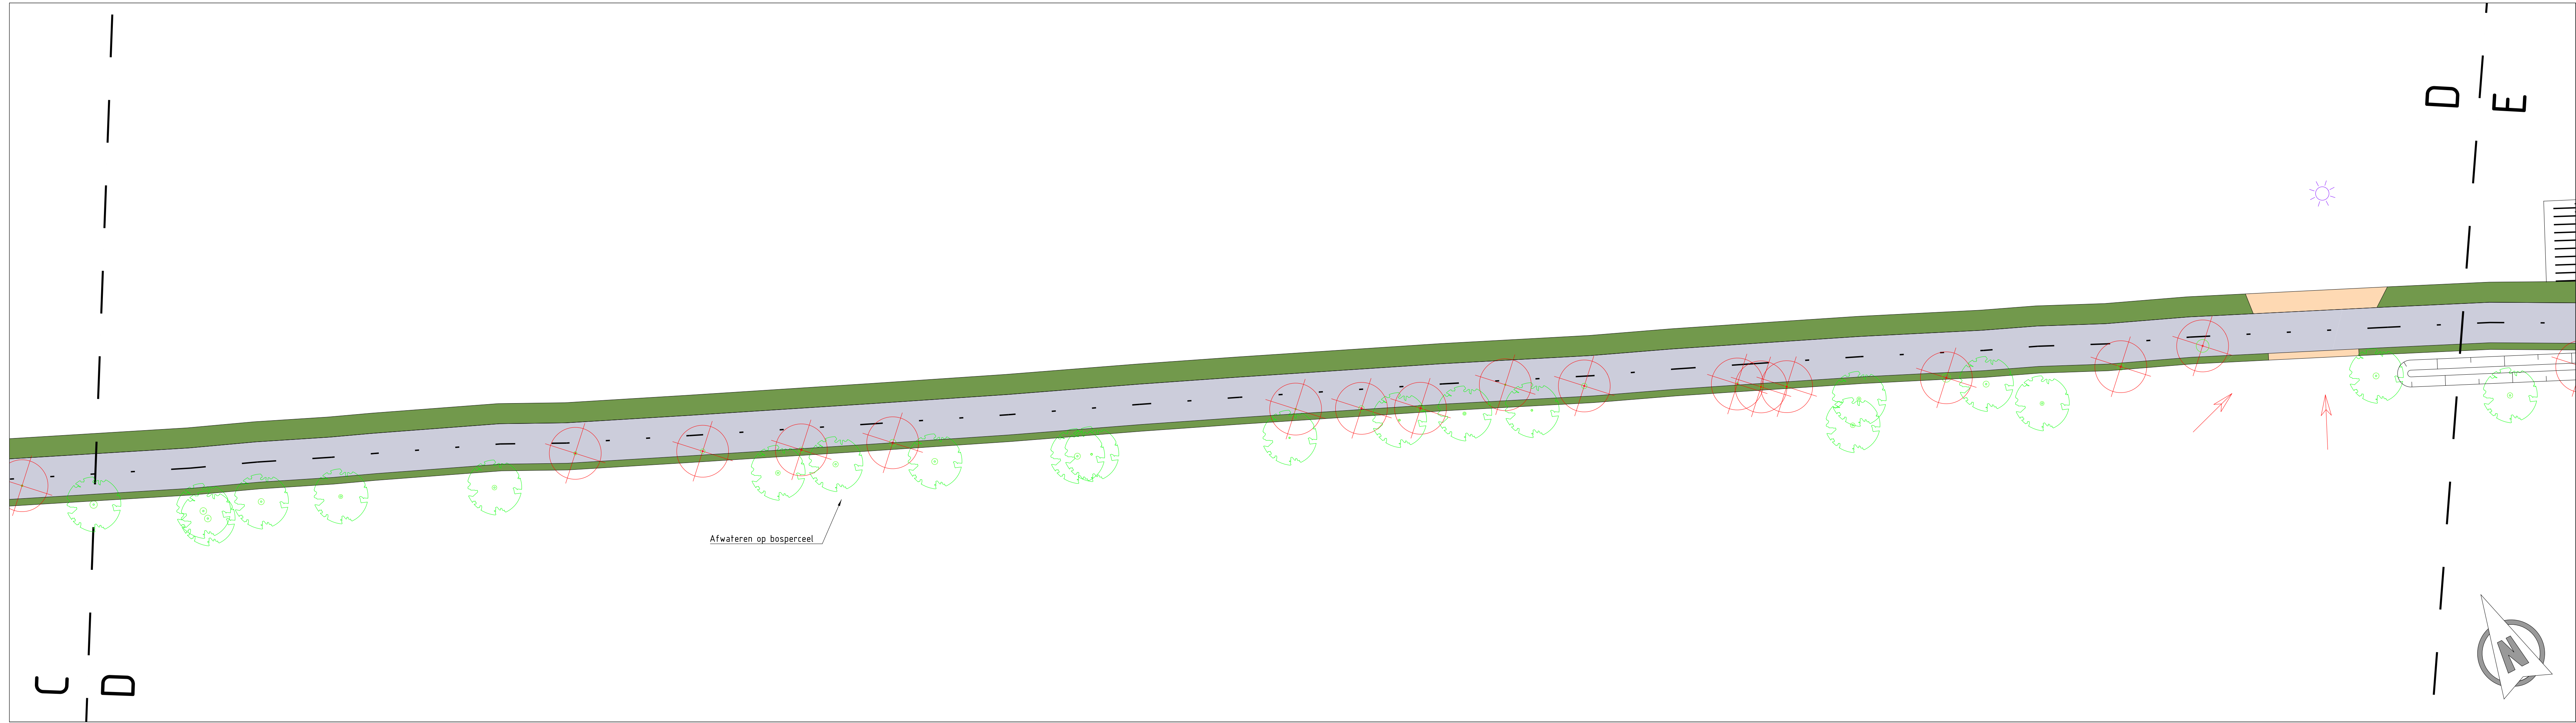

Principe profiel B-B
Schaal 150

- LEGENDA
- BESTAADE SITUATIE
 - NIEUWE SITUATIE
 - KADASTRALE SITUATIE
 - FIETSPAD
 - PLATEAU
 - GROEN
 - BEBOUWING
 - INRIT
 - WATER
 - UITRIT
 - BESTAADE BOOM
 - TE VERWIJDEREN BOOM

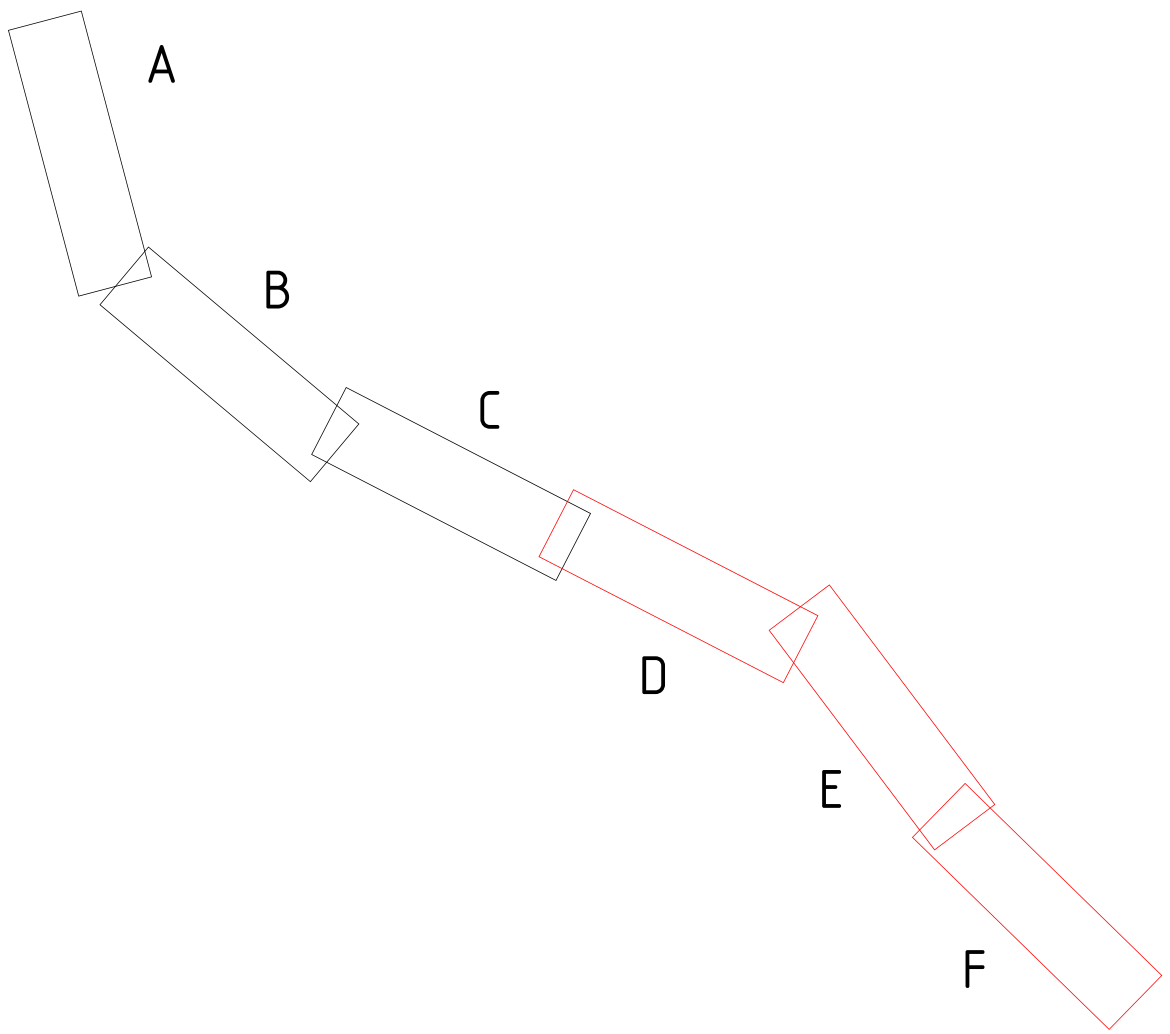

Opmerkingen:
Maten in meters tenzij anders vermeld
Hoogte maten in meters t.o.v. N.A.P.

REV	DATUM	OMSCHRIJVING REVISIE				GETEKEND	GECONTR.	GEZGEN	
OPDRAGGEVER									
Gemeente Eersel									
PROJECT									
Fietspad Stevert									
ONDERDEEL									
Voorlopig Ontwerp									
Nieuwe situatie									
VERSIJ									
C									
DATUM	15-12-2022				GECONTROLEERD	Sik			
GETOEGESTEMD	a.v.v				GEZEN	TL			
STATUS									
Concept									
DEEL TEKENING IS VERBODEN NAAR TE KOPEN OF TE VERLENEN. ALLE RECHTEN VAN DE EIGENAAR VAN DEZE OF ANDERE WERKEN WORDEN RESERVEERD. DE VERLENING IS VERBODEN.									
FORMAAT									
A0									
PROJECTIE									
INFRABV. b.v.									
Pellendaalseweg 10-15									
5276 PD 14-Hertogenbosch									
Nederland									
T +31 88 943 3300									
www.in-fr.nl									
PROJECTIE									
INFR220503									
TEKENEND									
90									
BLAANR									
02 van 02									