

Opdrachtgever:

**Van Dun Advies BV
Dorpsstraat 54
5113 TE Ulicoten**

Opdrachtnummer:

66396

Status rapport:

Definitief

Datum rapport:

15 september 2014

Rapport
Verkennd bodemonderzoek
**Groenstraat
te Wintelre**

Lankelma Geotechniek Zuid B.V.
Moorland 4a
Postbus 38
5688 ZG Oirschot
Tel: 0499 - 578520
Fax: 0499 - 578573
E-mail: info@lankelma-zuid.nl
Internet: www.lankelma-zuid.nl



SAMENVATTING RESULTATEN

Algemeen

Opdrachtnummer : 66396
 Soort onderzoek : verkennd bodemonderzoek conform NEN 5740
 Adres : Groenstraat te Wintelre
 Gemeente : Eersel
 Opdrachtgever : Van Dun Advies BV
 Projectadviseur : ing. C.N.W. van Eck
 Datum rapport : 15 september 2014
 Opp. locatie : ca. 3.600 m²
 Coördinaten : x = 151,99 en y = 382,91

Aanleiding onderzoek

Aanleiding voor het onderzoek is de geplande ontwikkeling van de locatie. Doel van het verkennd bodemonderzoek is de in het kader van de Woningwet en de hieraan gerelateerde gemeentelijke bouwverordening opgelegde verplichting tot het, middels een steekproef, vaststellen van de actuele bodemkwaliteit ter plaatse.

Hypothese

Onverdacht (ONV).

Laboratoriumonderzoek

Medium	Verontreinigingen	
	Parameter	Toetsing
<i>Bovengrond</i>		
MM1	-	-
MM2	-	-
<i>Ondergrond</i>		
MM3	-	-
<i>Grondwater</i>		
B1	-	-

- geen overschrijding

Conclusie en aanbevelingen

Daar er in zowel de vaste bodem als in het grondwater geen overschrijdingen zijn gemeten, dient de onderzoekshypothese "onverdacht" te worden aanvaard. Er bestaan uit bodemkwaliteitsoogpunt geen beperkingen ten aanzien van de geplande nieuwbouw. De gemeente is in deze echter het bevoegd gezag.

In het kader van dit onderzoek is geen specifiek onderzoek (conform NEN 5707) verricht naar het voorkomen van asbest in de grond en op het maaiveld. Wel heeft een inspectie van het terrein plaatsgevonden. In de vrijkomende grond en op het maaiveld zijn geen asbestverdachte materialen aangetroffen. Het voorliggende onderzoek doet echter geen bindende uitspraak over de aan- of afwezigheid van asbest in de bodem binnen de onderzoekslocatie.

Inhoudsopgave

1	Inleiding	1
2	Vooronderzoek.....	2
2.1	Locatiegegevens	2
2.2	Historische informatie.....	2
2.3	Achtergrondwaarden	2
2.4	Regionale bodemopbouw en geohydrologie	2
2.5	Resumé	2
3	Onderzoeksprogramma.....	3
3.1	Hypothesestelling en onderzoeksstrategie	3
3.1.1	<i>Hypothese.....</i>	<i>3</i>
3.1.2	<i>Onderzoeksstrategie.....</i>	<i>3</i>
4	Uitvoering	4
4.1	Veldwerk	4
4.1.1	<i>Grond.....</i>	<i>4</i>
4.1.2	<i>Grondwater.....</i>	<i>4</i>
4.2	Afwijkingen ten opzichte van de BRL SIKB 2000 protocollen 2001 en 2002	5
4.3	Analysestrategie	5
5	Resultaten laboratoriumonderzoek.....	6
5.1	Toetsingscriteria	6
5.1.1	<i>Generiek referentiekader Wet bodembescherming (Wbb)</i>	<i>6</i>
5.2	Grond.....	6
5.3	Grondwater.....	6
6	Conclusies en aanbevelingen.....	7

Bijlagen

Bijlage 1: Regionale ligging locatie
 Bijlage 2: Situatietekening met boorlocaties
 Bijlage 3: Profielbeschrijvingen
 Bijlage 4: Analysecertificaten grond en grondwater
 Bijlage 5: Toetsingstabellen grond en grondwater
 Bijlage 6: Fotorapportage
 Bijlage 7: Verklaring van onafhankelijkheid

	Paraaf	Datum
Auteur rapport: ing. C.N.W. van Eck		15 september 2014
Kwaliteitscontrole: ing. B. Peeters		15 september 2014

Verzonden	Datum	Aantal
Van Dun Advies BV	15 september 2014	Digitaal

1 Inleiding

In opdracht van Van Dun Advies BV heeft Lankelma Geotechniek Zuid B.V. een verkennd bodemonderzoek uitgevoerd op een locatie aan de Groenstraat te Wintelre, gemeente Eersel. De regionale ligging van de locatie is weergegeven in bijlage 1.

Aanleiding voor het onderzoek is de geplande ontwikkeling van de locatie. Doel van het verkennd bodemonderzoek is de in het kader van de Woningwet en de hieraan gerelateerde gemeentelijke bouwverordening opgelegde verplichting tot het, middels een steekproef, vaststellen van de actuele bodemkwaliteit ter plaatse.

Lankelma Geotechniek Zuid B.V. heeft geen binding met de opdrachtgever en de onderzoekslocatie anders dan als onafhankelijk onderzoeksbureau.

Het verkennd bodemonderzoek is uitgevoerd overeenkomstig de richtlijnen zoals beschreven in de Nederlandse norm NEN 5740: 2009 "Strategie voor het uitvoeren van verkennd bodemonderzoek".

Opgemerkt wordt dat bij een bodemonderzoek sprake is van een steekproefsgewijze bemonstering die er op is gericht om een indicatieve beoordeling te krijgen van de milieuhygiënische kwaliteit van de bodem. De mogelijkheid blijft daarom bestaan dat puntverontreinigingen, welke niet voortkomen uit het historisch onderzoek, niet door het onderzoek worden aangetoond. Tevens wordt erop gewezen dat het uitgevoerde onderzoek een momentopname is.

Het onderzoek is uitgevoerd in augustus 2014.

Voorliggend rapport presenteert de resultaten van het vooronderzoek (hoofdstuk 2), de onderzoekshypothese en -strategie (hoofdstuk 3) en de resultaten van het veldwerk (hoofdstuk 4) en analytisch onderzoek en de aan het onderzoek te verbinden interpretatie van de onderzoeksresultaten (hoofdstuk 5) en conclusies en aanbevelingen (hoofdstuk 6).

2 Vooronderzoek

Conform het onderzoeksprotocol NEN 5725 is ten behoeve van de bepaling van de onderzoeksstrategie op onderhavige locatie een vooronderzoek uitgevoerd. De resultaten van dit vooronderzoek zijn opgenomen in voorliggend hoofdstuk. De in paragraaf 2.1 t/m 2.3 opgenomen informatie is afkomstig van/uit:

- terreininspectie;
- het archief van Lankelma Geotechniek Zuid B.V.;
- archiefonderzoek door een ambtenaar van de gemeente Eersel;
- historische kaarten;
- NAVOS bestand voormalige stortplaatsen;
- website www.watwaswaar.nl;
- website www.bodemloket.nl.

2.1 Locatiegegevens

De onderzochte locatie is gelegen aan de Groenstraat te Wintelre, gemeente Eersel. Kadastraal is de locatie bekend onder sectie D, nrs. 4211 en 4221, beiden gedeeltelijk. De coördinaten volgens het R.D. stelsel zijn $x = 151,99$ en $y = 382,91$.

Het oppervlak van de onderzoekslocatie bedraagt in totaal circa 3.600 m². De onderzoekslocatie wordt doorkruist door de Groenstraat. Ten tijde van de uitvoering van het onderzoek was onderhavig perceel gedeeltelijk bebouwd met een woonhuis en een stal. Het onbebouwde deel was verhard met klinkers of in gebruik als tuin. Onderhavige locatie is gelegen in het buitengebied, zuidelijk van het centrum van Wintelre.

2.2 Historische informatie

Uit het historisch kaartmateriaal blijkt dat er eind 19^e eeuw sprake was van een gebied met een agrarische bestemming. De Groenstraat was reeds aanwezig. Tevens was er in deze tijd al bebouwing herkenbaar ter plaatse van of in de directe omgeving van onderhavige locatie. Deze bestemming is tot voor kort niet significant gewijzigd.

Bij de gemeente Eersel zijn geen gegevens bekend van bodemonderzoeken welke in de directe nabijheid van de onderzoekslocatie zijn uitgevoerd. Tevens zijn er geen gegevens bekend over een eventuele (voormalige) ligging van ondergrondse opslagtanks. Op of nabij de onderzoekslocatie is geen voormalige stortplaats bekend.

2.3 Achtergrondwaarden

In de gemeente Eersel is een bodemkwaliteitskaart aanwezig. De onderhavige onderzoekslocatie is gelegen in zone B: 'buitengebied'. Voor dit gebied geldt dat voor geen enkele parameter de gemiddelde waarde de generieke achtergrondwaarde wordt overschreden.

2.4 Regionale bodemopbouw en geohydrologie

De regionale geohydrologische bodemopbouw is uit gegevens van het regionaal geohydrologische informatiesysteem (regis) van TNO afgeleid. Deze opbouw is weergegeven in onderstaande tabel.

Tabel 2.1 Geohydrologische bodemopbouw.

Diepte [m-mv]	Geohydrologische eenheid	Lithologie
0 - 15	Formatie v. Bostel	Zwak grindig, siltig zand, met plaatselijke leemlagen
15 - 30	Formatie v. Sterksel	Matig tot zeer grof, zwak siltig zand, grindig

Het grondwater in het ondiepe (freatische) grondwater stroomt regionaal gezien in overwegend noordwestelijke richting. De locatie ligt niet in het intrekgebied van een grondwaterwinning c.q. een grondwaterbeschermingsgebied.

2.5 Resumé

Uit het vooronderzoek is geen informatie naar voren gekomen waaruit zou kunnen blijken dat op of in de directe nabijheid van de locatie (<25 meter) sprake is, of is geweest van activiteiten welke een bedreiging voor de bodemkwaliteit zouden kunnen vormen. In het algemeen kan worden gesteld dat er in de regio op lokaal niveau in het grondwater verhoogde gehalten aan metalen kunnen voorkomen.

3 Onderzoeksprogramma

3.1 Hypothesestelling en onderzoeksstrategie

3.1.1 Hypothese

Op basis van de resultaten van het vooronderzoek is de locatie als “onverdacht” gekwalificeerd ten aanzien van grond- en grondwaterverontreiniging. Hiermee wordt bedoeld dat er geen stoffen in gehalten boven de streefwaarden of generieke achtergrondwaarden, lokale achtergrondwaarden of natuurlijke achtergrondwaarden worden verwacht. Tevens is gesteld dat activiteiten op en in de omgeving van de onderzoekslocatie geen invloed hebben gehad op de milieuhygiënische kwaliteit van de bodem.

3.1.2 Onderzoeksstrategie

Bij het vaststellen van de onderzoeksstrategie is de boor-, bemonsterings- en analysestrategie gehanteerd zoals beschreven in de NEN 5740 “Onderzoeksstrategie voor een onverdachte locatie (ONV)”.

De volgende opmerkingen worden gemaakt:

- De locaties op het terrein waar de boringen zijn geplaatst, zijn tijdens het veldonderzoek vastgesteld;
- De onderzoekslocatie wordt doorkruist door de Groenstraat, maar wordt als zijnde één locatie bestempeld. Een gedeelte van de kadastrale percelen, het te ontwikkelen deel (ca. 3.600 m²), is onderzocht;
- Inpandig zijn geen boringen verricht.

4 Uitvoering

4.1 Veldwerk

De veldwerkzaamheden zijn uitgevoerd onder procescertificaat van de BRL SIKB 2000, conform protocol 2001 en 2002 van de Stichting Infrastructuur Kwaliteitsborging Bodembeheer.

4.1.1 Grond

De veldwerkzaamheden zijn door de ervaren KWALIBO erkend persoon dhr. W.J.A. Henraath uitgevoerd op 15 augustus 2014 (plaatsing peilbuis) en 25 augustus 2014 (uitvoering boringen en bemonstering grond). De boring van de peilbuis is in tweede instantie herplaatst in het kader van het grondonderzoek. Samengevat zijn ten behoeve van het onderzoek de onderstaande werkzaamheden verricht:

Tabel 4.1 Uitgevoerde werkzaamheden

Boring	Diepte [m-mv]	Filterdiepte [m-mv]
B4 t/m B13	0,5	
B1A, B2, B3	2,0	
B1	5,4	4,4 - 5,4

De bodem op de locatie bestaat tot de verkende diepte van 5,4 m-mv uit matig fijn siltig zand. Met name de bovengrond is humushoudend. Lokaal wordt leem aangetroffen. Voor de complete boorbeschrijvingen wordt verwezen naar bijlage 3. De situering van de onderzoekslocatie en de geplaatste boringen en peilbuis is opgenomen in bijlage 2.

Tijdens de uitvoering van de veldwerkzaamheden is geen aanvullende informatie naar voren gekomen welke tot een aanpassing van de boorstrategie heeft geleid.

In de uitkomende grond zijn lokaal waarnemingen gedaan die duiden op de mogelijke aanwezigheid van verontreinigende stoffen in de bodem. Hierna volgt per monsternametrajact een opsomming van de waargenomen afwijkingen.

Tabel 4.2 Waargenomen afwijkingen

Boring	Diepte [m-mv]	Afwijking
B1A	0,4 - 0,8	zwak baksteenhoudend

In het kader van dit onderzoek is geen specifiek onderzoek (conform NEN 5707) verricht naar het voorkomen van asbest in de grond en op het maaiveld. Wel heeft een inspectie van het terrein plaatsgevonden. In de vrijkomende grond en op het maaiveld zijn geen asbestverdachte materialen aangetroffen. Het voorliggende onderzoek doet echter geen bindende uitspraak over de aan- of afwezigheid van asbest in de bodem binnen de onderzoekslocatie.

4.1.2 Grondwater

De peilbuis is na voldoende doorspoelen bemonsterd. In de navolgende tabel zijn de gegevens hiervan weergegeven:

Tabel 4.3 Peilbuisgegevens

Peilbuisnummer	B1
Datum bemonstering	25 augustus 2014
Bemonsterd door	W.J.A. Henraath
Diepte grondwaterspiegel [m-mv]	3,65
Filterstelling [m-mv]	4,4 - 5,4
Toestroming	goed
Zuurgraad [pH]	5,5
Elektrische geleidbaarheid [Ec, μ S/cm]	340
troebelheid (NTU)	9,84
Waargenomen afwijkingen	geen
Drijfslag	geen

4.2 Afwijkingen ten opzichte van de BRL SIKB 2000 protocollen 2001 en 2002

Tijdens de uitvoering van de veldwerkzaamheden zijn geen afwijkingen opgetreden in het kader van de BRL SIKB 2000, protocollen 2001 en 2002. Wel wordt opgemerkt dat de troebelheid niet op de onderzoekslocatie is gemeten.

4.3 Analysestrategie

Ten behoeve van het analytisch onderzoek zijn op het laboratorium mengmonsters samengesteld. In de onderstaande tabel is de samenstelling van de mengmonsters verwerkt en is weergegeven op welke parameters de grond- en grondwatermonsters zijn geanalyseerd.

Tabel 4.4 Analysestrategie

Monster	Compartiment	Boring/diepte [cm-mv]	Analyseprogramma	
			Grond	Grondwater
MM1	bovengrond	B1A (0-40) B9 (0-50) B10 (0-50) B13 (0-50) B8 (0-50) B6 (0-50) B5 (0-50) B4 (0-50) B3 (0-50)	NEN grond ¹ lutum en organisch stof	
MM2	bovengrond (puinhoudend)	B1A (40-80)	NEN grond ¹ lutum en organisch stof	
MM3	ondergrond	B1A (110-160) B1A (160-200) B2 (50-100) B2 (100-150) B3 (100-150) B3 (150-200)	NEN grond ¹ lutum en organisch stof	
B1	grondwater	Peilbuis B1	filter 440 - 540	NEN grondwater ²

¹ NEN grond	zware metalen (Ba, Cd, Co, Cu, Hg, Mo, Ni, Pb, Zn), PAK, PCB, minerale olie, droge stofgehalte
² NEN grondwater	zware metalen (Ba, Cd, Co, Cu, Hg, Mo, Ni, Pb, Zn), minerale olie, vluchtige aromaten (BTEXN), vluchtige gehalogeneerde koolwaterstoffen (VOC)

De grond(meng)monsters en het grondwatermonster zijn in het laboratorium van Alcontrol B.V. te Rotterdam (door de RvA erkend) geanalyseerd. De analyses zijn uitgevoerd conform AS3000.

5 Resultaten laboratoriumonderzoek

5.1 Toetsingscriteria

Teneinde de mate van verontreiniging van de bodem te kunnen beoordelen, zijn de chemische analyseresultaten van de grond- en grondwatermonsters getoetst aan de richtlijnen die zijn vastgesteld door het Ministerie van Infrastructuur en Milieu (de zogenaamde generieke referentiewaarden) en, indien vastgesteld, aan de lokale achtergrondwaarden.

5.1.1 Generiek referentiekader Wet bodembescherming (Wbb)

De gehalten en concentraties van de milieuschadelijke stoffen in respectievelijk de grond- dan wel grondwatermonsters worden gerelateerd aan het toetsingskader uit de Circulaire bodemsanering (Per 1 juli 2013), die een onderdeel vormt van de Wbb.

Bij de referentiewaarden wordt onderscheid gemaakt in zogenaamde generieke ofwel landelijke achtergrondwaarden (in geval van grond), streefwaarden (in geval van grondwater) en de interventiewaarden (zowel grond als grondwater):

achtergrondwaarde (grond) of S-waarde (grondwater)	=	waarde voor een schone, multifunctionele bodem
tussenwaarde of T-waarde	=	toetsingswaarde voor (nader) onderzoek ((achtergrond- of streefwaarde + interventiewaarde) / 2)
interventiewaarde of I-waarde	=	interventiewaarde voor sanering(sonderzoek)

De tussenwaarde heeft geen wettelijke status maar is een indicatieniveau voor het uitvoeren van aanvullend onderzoek.

De referentiewaarden voor grond zijn mede afhankelijk gesteld van het gehalte lutum (fractie <2µm) en organische stof. Dit betekent dat bij elk (verkennd) bodemonderzoek locatiespecifieke referentiewaarden dienen te worden berekend.

Ten aanzien van de resultaten van de toetsing wordt in voorliggend rapport de volgende terminologie gehanteerd:

- licht verhoogd gehalte: gehalte tussen de achtergrondwaarde/streefwaarde en tussenwaarde
- matig verhoogd gehalte: gehalte tussen de tussen- en interventiewaarde
- sterk verhoogd gehalte: gehalte gelijk of hoger dan de interventiewaarde.

5.2 Grond

De analysecertificaten zijn weergegeven in bijlage 4. De resultaten zijn getoetst aan de achtergrondwaarden en interventiewaarden en weergegeven in bijlage 5. In de grond zijn geen van de onderzochte stoffen aangetoond in concentraties boven de betreffende (generieke) achtergrondwaarden.

5.3 Grondwater

De analysecertificaten zijn weergegeven in bijlage 4. De resultaten zijn getoetst aan de streef- en interventiewaarden en weergegeven in bijlage 5. In het grondwater zijn geen van de onderzochte stoffen aangetoond in concentraties boven de betreffende streefwaarden/detectielimiet.

6 Conclusies en aanbevelingen

In opdracht van Van Dun Advies BV heeft Lankelma Geotechniek Zuid B.V. een verkennd bodemonderzoek uitgevoerd op een locatie aan de Groenstraat te Wintelre, gemeente Eersel.

Aanleiding voor het onderzoek is de geplande ontwikkeling van de locatie. Doel van het verkennd bodemonderzoek is de in het kader van de Woningwet en de hieraan gerelateerde gemeentelijke bouwverordening opgelegde verplichting tot het, middels een steekproef, vaststellen van de actuele bodemkwaliteit ter plaatse.

Het verkennd bodemonderzoek is uitgevoerd overeenkomstig de richtlijnen zoals beschreven in de Nederlandse norm NEN 5740:2009 "Strategie voor het uitvoeren van verkennd bodemonderzoek".

Tijdens de uitvoering van de veldwerkzaamheden is geen aanvullende informatie naar voren gekomen welke tot een aanpassing van de onderzoeksstrategie heeft geleid.

In onderstaande tabel zijn de resultaten samengevat weergegeven:

Tabel 6.1 Samenvatting resultaten

Medium	Verontreinigingen	
	Parameter	Toetsing
<i>Bovengrond</i>		
MM1	-	-
MM2	-	-
<i>Ondergrond</i>		
MM3	-	-
<i>Grondwater</i>		
B1	-	-

- geen overschrijding

Daar er in zowel de vaste bodem als in het grondwater geen overschrijdingen zijn gemeten, dient de onderzoekshypothese "onverdacht" te worden aanvaard. Er bestaan uit bodemkwaliteitsoogpunt geen beperkingen ten aanzien van de geplande nieuwbouw. De gemeente is in deze echter het bevoegd gezag.

In het kader van dit onderzoek is geen specifiek onderzoek (conform NEN 5707) verricht naar het voorkomen van asbest in de grond en op het maaiveld. Wel heeft een inspectie van het terrein plaatsgevonden. In de vrijkomende grond en op het maaiveld zijn geen asbestverdachte materialen aangetroffen. Het voorliggende onderzoek doet echter geen bindende uitspraak over de aan- of afwezigheid van asbest in de bodem binnen de onderzoekslocatie.


Bijlage 1 : Regionale ligging locatie




Deze kaart is noordgericht.

Schaal 1: 12500

 Hier bevindt zich Kadastraal object VESSEM D 4211
Groenstraat 14, 5513 NC WINTELRE
CC-BY Kadaster.

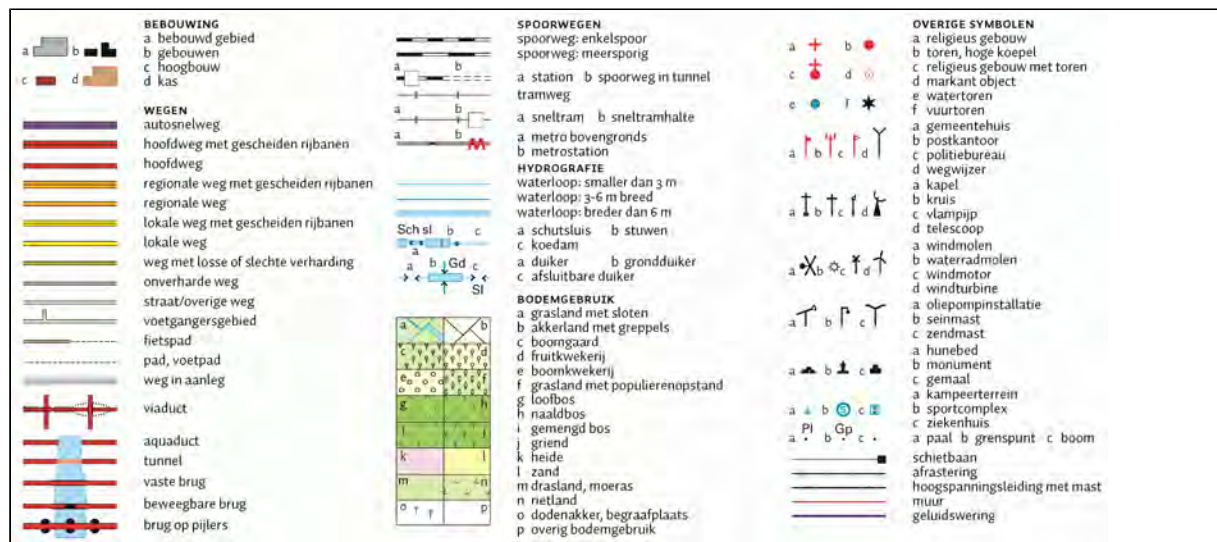

Bijlage 2 : Situatietekening met boorlocaties

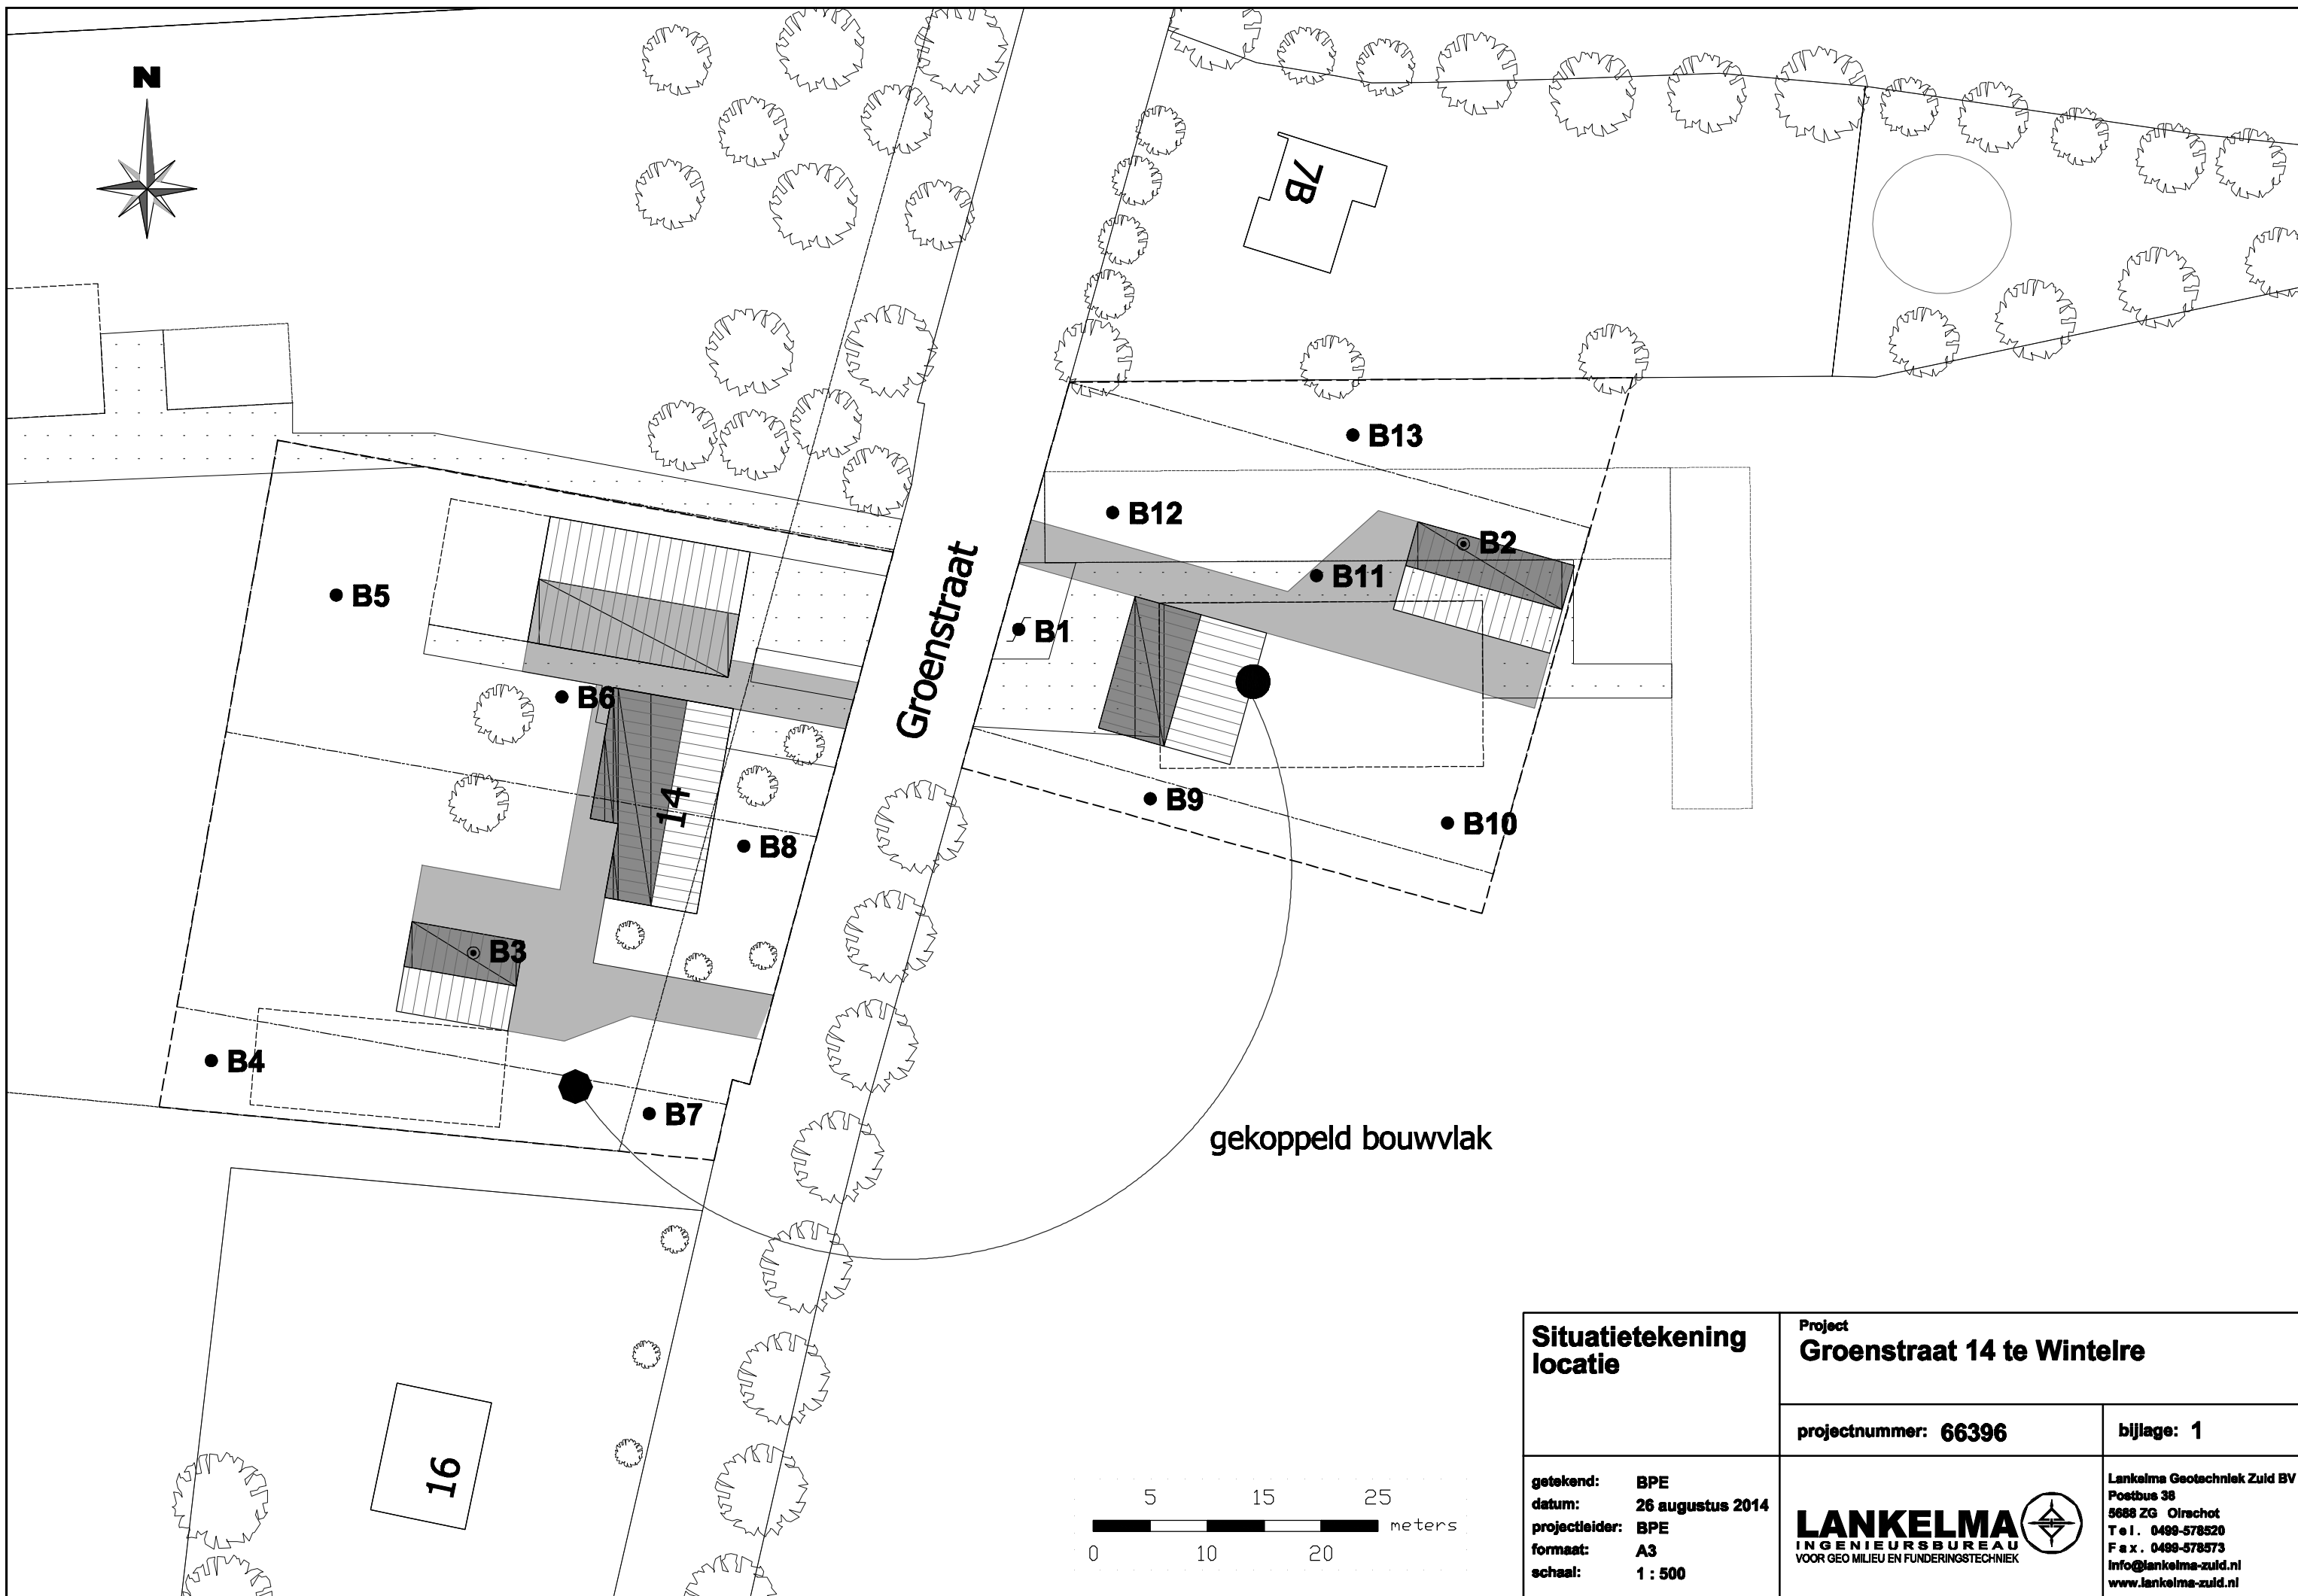

Situatietekening locatie	Project Groenstraat 14 te Wintelre	
	projectnummer: 66396	bijlage: 1
getekend: BPE datum: 26 augustus 2014 projectleider: BPE formaat: A3 schaal: 1 : 500	LANKELMA INGENIEURSBUREAU VOOR GEO MILIEU EN FUNDERINGSTECHNIEK 	
	Lankelma Geotechniek Zuid BV Postbus 38 5688 ZG Oirschot Tel. 0499-578520 Fax. 0499-578573 info@lankelma-zuid.nl www.lankelma-zuid.nl	


Bijlage 3 : Profielbeschrijvingen

B1

Datum:

15-08-2014

Opmerking:

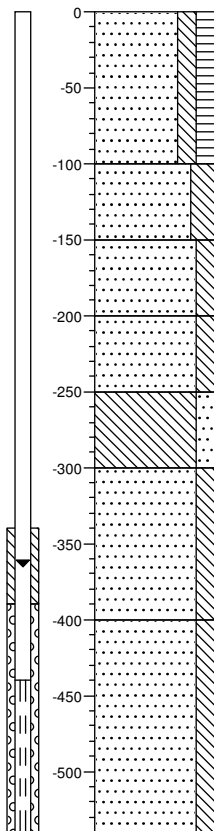


0	Zand, matig fijn, matig siltig, matig humeus, donkerbruin, Edelmanboor
100	Zand, matig fijn, sterk siltig, sterk roesthoudend, oranjebruin, Edelmanboor
150	Zand, matig fijn, matig siltig, zwak roesthoudend, lichtgrijs, Edelmanboor
200	Zand, matig fijn, matig siltig, zwak roesthoudend, laagjes leem, lichtgrijs, Edelmanboor
250	Leem, matig zandig, zwak roesthoudend, lichtgrijs, Edelmanboor
300	Zand, matig fijn, matig siltig, bruingrijs, Edelmanboor
400	Zand, matig fijn, matig siltig, lichtgrijs, Zuigerboor
540	

B1A

Datum:

25-08-2014

Opmerking:

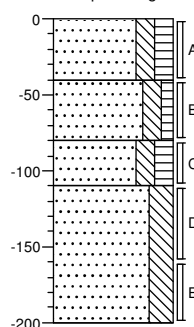


0	Zand, matig fijn, matig siltig, matig humeus, donkerbruin, Edelmanboor
40	Zand, matig fijn, matig siltig, zwak humeus, zwak baksteenhoudend, donkerbruin, Edelmanboor
80	Zand, matig fijn, matig siltig, matig humeus, donkerbruin, Edelmanboor
110	Zand, matig fijn, sterk siltig, zwak roesthoudend, lichtgrijs, Edelmanboor
200	

B2

Datum:

25-08-2014

Opmerking:

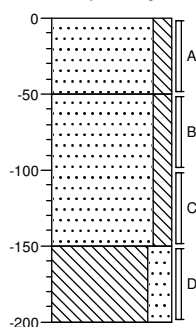


0	Zand, matig fijn, matig siltig, lichtbruin, Edelmanboor
50	Zand, matig fijn, matig siltig, bruingrijs, Edelmanboor
150	Leem, sterk zandig, zwak roesthoudend, bruingrijs, Edelmanboor
200	

B3

Datum:

25-08-2014

Opmerking:

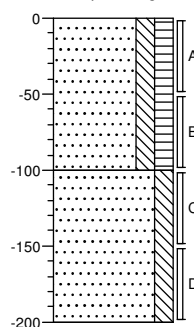


0	Zand, matig fijn, matig siltig, matig humeus, donkerbruin, Edelmanboor
100	Zand, matig fijn, matig siltig, zwak roesthoudend, lichtbruin, Edelmanboor
200	

B4

Datum:

25-08-2014

Opmerking:

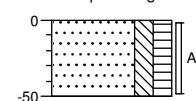


0	Zand, matig fijn, matig siltig, matig humeus, donkerbruin, Edelmanboor
50	

B5

Datum:

25-08-2014

Opmerking:

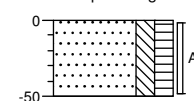


0	Zand, matig fijn, matig siltig, matig humeus, donkerbruin, Edelmanboor
50	

B6

Datum: 25-08-2014

Opmerking:

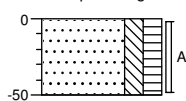


0
Zand, matig fijn, matig siltig,
matig humeus, donkerbruin,
Edelmanboor
50

B7

Datum: 25-08-2014

Opmerking:

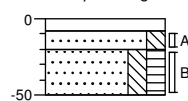


0
8
klinker
20
Zand, matig fijn, matig siltig,
lichtbruin, Edelmanboor
50
Zand, matig fijn, matig siltig,
matig humeus, donkerbruin,
Edelmanboor

B8

Datum: 25-08-2014

Opmerking:

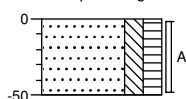


0
Zand, matig fijn, matig siltig,
matig humeus, donkerbruin,
Edelmanboor
50

B9

Datum: 25-08-2014

Opmerking:

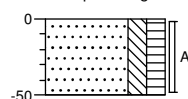


0
Zand, matig fijn, matig siltig,
matig humeus, donkerbruin,
Edelmanboor
50

B10

Datum: 25-08-2014

Opmerking:

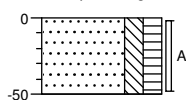


0
Zand, matig fijn, matig siltig,
matig humeus, donkerbruin,
Edelmanboor
50

B11

Datum: 25-08-2014

Opmerking:

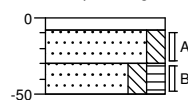


0
8
klinker
30
Zand, matig fijn, matig siltig,
lichtbruin, Edelmanboor
50
Zand, matig fijn, matig siltig,
matig humeus, donkerbruin,
Edelmanboor

B12

Datum: 25-08-2014

Opmerking:

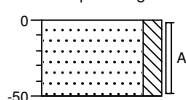


0
Zand, matig fijn, matig siltig,
lichtbruin, Edelmanboor
50

B13

Datum: 25-08-2014


Opmerking:

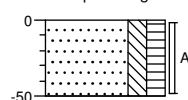


0
Zand, matig fijn, matig siltig,
matig humeus, donkerbruin,
Edelmanboor
50

Legenda (conform NEN 5104)


grind

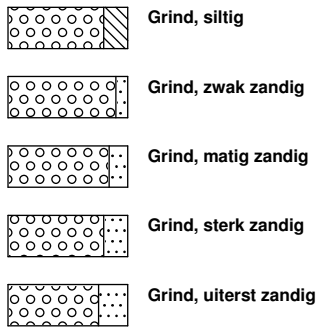

zand

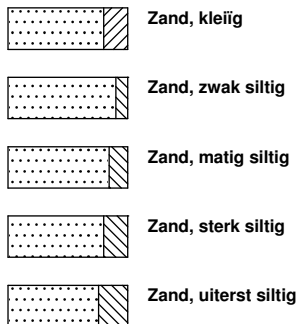


veen

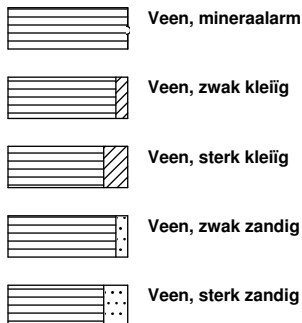


klei



leem

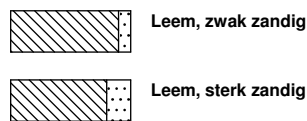


overige toevoegingen

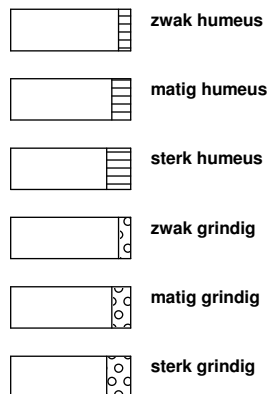


geur



olie

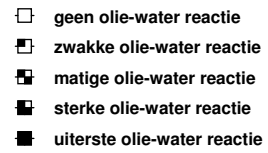

p.i.d.-waarde

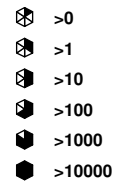


monsters



overig



peilbuis

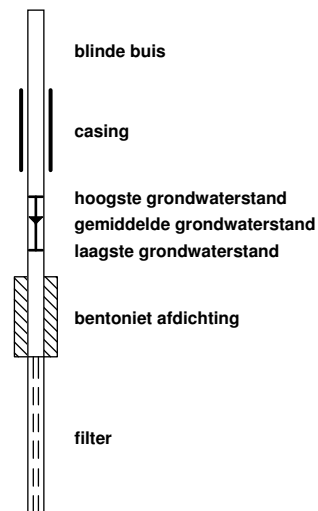

Bijlage 4 : Analysecertificaten grond en grondwater



Analyserapport

Lankelma Geo. Zuid BV
B. Peeters
Postbus 38
5688 ZG OIRSCHOT

Blad 1 van 7

Uw projectnaam : Wintelre
Uw projectnummer : 66396
ALcontrol rapportnummer : 12045150, versienummer: 1
Rapport-verificatienummer : EFWMY2WX

Rotterdam, 02-09-2014

Geachte heer/mevrouw,

Hierbij ontvangt u de analyse resultaten van het laboratoriumonderzoek ten behoeve van uw project 66396. Het onderzoek werd uitgevoerd conform uw opdracht. De gerapporteerde resultaten hebben uitsluitend betrekking op de geteste monsters. De door u aangegeven omschrijvingen voor de monsters en het project zijn overgenomen in dit analyserapport.


Het onderzoek is, met uitzondering van eventueel door derden uitgevoerd onderzoek, uitgevoerd door ALcontrol Laboratories, gevestigd aan de Steenhouwerstraat 15 in Rotterdam (NL).

Dit analyserapport bestaat inclusief bijlagen uit 7 pagina's. In geval van een versienummer van '2' of hoger vervallen de voorgaande versies. Alle bijlagen maken onlosmakelijk onderdeel uit van het rapport. Alleen vermenigvuldiging van het hele rapport is toegestaan.

Mocht u vragen en/of opmerkingen hebben naar aanleiding van dit rapport, bijvoorbeeld als u nadere informatie nodig heeft over de meetonzekerheid van de analyseresultaten in dit rapport, dan verzoeken wij u vriendelijk contact op te nemen met de afdeling Customer Support.

Wij vertrouwen er op u met deze informatie van dienst te zijn.

Hoogachtend,

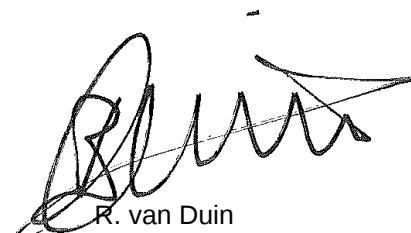

R. van Duin
Laboratory Manager



Lankelma Geo. Zuid BV
B. Peeters

Analyserapport

Blad 2 van 7

Projectnaam Wintelre
Projectnummer 66396
Rapportnummer 12045150 - 1

Orderdatum 25-08-2014
Startdatum 25-08-2014
Rapportagedatum 02-09-2014

Nummer	Monstersoort	Monsterspecificatie				
001	Grond (AS3000)	mm1 B1A (0-40) B9 (0-50) B10 (0-50) B13 (0-50) B8 (0-50) B6 (0-50) B5 (0-50) B4 (0-50) B3 (0-50)				
002	Grond (AS3000)	mm2 B1A (40-80)				
003	Grond (AS3000)	mm3 B1A (110-160) B1A (160-200) B2 (50-100) B2 (100-150) B3 (100-150) B3 (150-200)				
Analyse	Eenheid	Q	001	002	003	
droge stof	gew.-%	S	85.9	84.7	89.6	
gewicht artefacten	g	S	<1	<1	<1	
aard van de artefacten	g	S	geen	geen	geen	
organische stof (gloeiverlies)	% vd DS	S	3.3	1.0	<0.5	
KORRELGROOTTEVERDELING						
lutum (bodem)	% vd DS	S	3.9	4.8	3.3	
METALEN						
barium	mg/kgds	S	<20	29	<20	
cadmium	mg/kgds	S	0.23	<0.2	<0.2	
kobalt	mg/kgds	S	<1.5	1.8	1.8	
koper	mg/kgds	S	12	<5	<5	
kwik	mg/kgds	S	<0.05	<0.05	<0.05	
lood	mg/kgds	S	20	<10	<10	
molybdeen	mg/kgds	S	<0.5	<0.5	<0.5	
nikkel	mg/kgds	S	<3	5.4	3.8	
zink	mg/kgds	S	45	21	<20	
POLYCYCLISCHE AROMATISCHE KOOLWATERSTOFFEN						
naftaleen	mg/kgds	S	0.01	<0.01	<0.01	
fenantreen	mg/kgds	S	0.04	<0.01	0.03	
antraceen	mg/kgds	S	<0.01	<0.01	<0.01	
fluoranteen	mg/kgds	S	0.12	<0.01	0.05	
benzo(a)antraceen	mg/kgds	S	0.05	<0.01	0.05	
chryseen	mg/kgds	S	0.06	<0.01	0.05	
benzo(k)fluoranteen	mg/kgds	S	0.05	<0.01	0.04	
benzo(a)pyreen	mg/kgds	S	0.06	<0.01	0.05	
benzo(ghi)peryleen	mg/kgds	S	0.05	<0.01	0.05	
indeno(1,2,3-cd)pyreen	mg/kgds	S	0.05	<0.01	0.04	
pak-totaal (10 van VROM) (0.7 factor)	mg/kgds	S	0.497 ¹⁾	0.07 ¹⁾	0.374 ¹⁾	
POLYCHLOORBIFENYLEN (PCB)						
PCB 28	µg/kgds	S	<1	<1	<1	
PCB 52	µg/kgds	S	<1	<1	<1	
PCB 101	µg/kgds	S	<1	<1	<1	
PCB 118	µg/kgds	S	<1	<1	<1	
PCB 138	µg/kgds	S	<1	<1	<1	
PCB 153	µg/kgds	S	<1	<1	<1	
PCB 180	µg/kgds	S	<1	<1	<1	
som PCB (7) (0.7 factor)	µg/kgds	S	4.9 ¹⁾	4.9 ¹⁾	4.9 ¹⁾	

De met S gemerkte analyses zijn geaccrediteerd en vallen onder de AS3000-erkenning. Overige accreditaties zijn gemerkt met een Q.

Paraaf :





Lankelma Geo. Zuid BV
B. Peeters

Analysrapport

Blad 3 van 7

Projectnaam Wintelre
Projectnummer 66396
Rapportnummer 12045150 - 1

Orderdatum 25-08-2014
Startdatum 25-08-2014
Rapportagedatum 02-09-2014

Nummer	Monstersoort	Monsterspecificatie
001	Grond (AS3000)	mm1 B1A (0-40) B9 (0-50) B10 (0-50) B13 (0-50) B8 (0-50) B6 (0-50) B5 (0-50) B4 (0-50) B3 (0-50)
002	Grond (AS3000)	mm2 B1A (40-80)
003	Grond (AS3000)	mm3 B1A (110-160) B1A (160-200) B2 (50-100) B2 (100-150) B3 (100-150) B3 (150-200)

Analyse	Eenheid	Q	001	002	003
MINERALE OLIE					
fractie C10 - C12	mg/kgds		<5	<5	<5
fractie C12 - C22	mg/kgds		<5	<5	<5
fractie C22 - C30	mg/kgds		<5	<5	10
fractie C30 - C40	mg/kgds		<5	<5	<5
totaal olie C10 - C40	mg/kgds	S	<20	<20	<20

De met S gemerkte analyses zijn geaccrediteerd en vallen onder de AS3000-erkenning. Overige accreditaties zijn gemerkt met een Q.

Paraaf :





Lankelma Geo. Zuid BV
B. Peeters

Analysrapport

Blad 4 van 7

Projectnaam Wintelre
Projectnummer 66396
Rapportnummer 12045150 - 1

Orderdatum 25-08-2014
Startdatum 25-08-2014
Rapportagedatum 02-09-2014

Monster beschrijvingen

- | | | |
|-----|---|--|
| 001 | * | De monstervoorbehandeling en analyses zijn uitgevoerd conform Accreditatieschema AS3000, dit geldt alleen voor de analyses die worden gerapporteerd met het "S" kenmerk. |
| 002 | * | De monstervoorbehandeling en analyses zijn uitgevoerd conform Accreditatieschema AS3000, dit geldt alleen voor de analyses die worden gerapporteerd met het "S" kenmerk. |
| 003 | * | De monstervoorbehandeling en analyses zijn uitgevoerd conform Accreditatieschema AS3000, dit geldt alleen voor de analyses die worden gerapporteerd met het "S" kenmerk. |
-

Voetnoten

- | | |
|---|---|
| 1 | De sommatie na verrekening van de 0.7 factor volgens BoToVa |
|---|---|

Paraaf :





Lankelma Geo. Zuid BV
B. Peeters

Analyserapport

Blad 5 van 7

Projectnaam Wintelre
Projectnummer 66396
Rapportnummer 12045150 - 1

Orderdatum 25-08-2014
Startdatum 25-08-2014
Rapportagedatum 02-09-2014

Analyse	Monstersoort	Relatie tot norm
droge stof	Grond (AS3000)	Grond: gelijkwaardig aan NEN-ISO 11465, Grond (AS3000): conform AS3010-2
gewicht artefacten	Grond (AS3000)	Conform AS3000, NEN 5709
aard van de artefacten	Grond (AS3000)	Idem
organische stof (gloeiverlies)	Grond (AS3000)	Grond/Puin: gelijkwaardig aan NEN 5754. Grond (AS3000): conform AS3010
lutum (bodem)	Grond (AS3000)	Conform AS3010-4
barium	Grond (AS3000)	Conform AS3010-5, conform NEN 6950 (ontsluiting conform NEN 6961, meting conform NEN 6966) eigen methode (ontsluiting conform NEN 6961, meting conform ISO 22036).
cadmium	Grond (AS3000)	Idem
kobalt	Grond (AS3000)	Idem
koper	Grond (AS3000)	Idem
kwik	Grond (AS3000)	Conform AS 3010-5 en conform NEN 6950 (ontsluiting conform NEN 6961, meting conform NEN-ISO 16772)
lood	Grond (AS3000)	Conform AS3010-5, conform NEN 6950 (ontsluiting conform NEN 6961, meting conform NEN 6966) eigen methode (ontsluiting conform NEN 6961, meting conform ISO 22036).
molybdeen	Grond (AS3000)	Idem
nikkel	Grond (AS3000)	Idem
zink	Grond (AS3000)	Idem
naftaleen	Grond (AS3000)	Conform AS3010-6
fenantreen	Grond (AS3000)	Idem
antraceen	Grond (AS3000)	Idem
fluoranteen	Grond (AS3000)	Idem
benzo(a)antraceen	Grond (AS3000)	Idem
chryseen	Grond (AS3000)	Idem
benzo(k)fluoranteen	Grond (AS3000)	Idem
benzo(a)pyreen	Grond (AS3000)	Idem
benzo(ghi)peryleen	Grond (AS3000)	Idem
indeno(1,2,3-cd)pyreen	Grond (AS3000)	Idem
pak-totaal (10 van VROM) (0.7 factor)	Grond (AS3000)	Idem
PCB 28	Grond (AS3000)	Conform AS3010-8
PCB 52	Grond (AS3000)	Idem
PCB 101	Grond (AS3000)	Idem
PCB 118	Grond (AS3000)	Idem
PCB 138	Grond (AS3000)	Idem
PCB 153	Grond (AS3000)	Idem
PCB 180	Grond (AS3000)	Idem
som PCB (7) (0.7 factor)	Grond (AS3000)	Idem
totaal olie C10 - C40	Grond (AS3000)	Conform prestatieblad 3010-7 Gelijkwaardig aan NEN-EN-ISO 16703

Monster	Barcode	Aanlevering	Monstername	Verpakking
001	Y4973158	25-08-2014	25-08-2014	ALC201
001	Y4940035	25-08-2014	25-08-2014	ALC201
001	Y4940048	25-08-2014	25-08-2014	ALC201
001	Y4940009	25-08-2014	25-08-2014	ALC201
001	Y4973106	25-08-2014	25-08-2014	ALC201
001	Y4940047	25-08-2014	25-08-2014	ALC201
001	Y4973094	25-08-2014	25-08-2014	ALC201
001	Y4940036	25-08-2014	25-08-2014	ALC201

Paraaf :





Lankelma Geo. Zuid BV
B. Peeters

Analysrapport

Blad 6 van 7

Projectnaam Wintelre
Projectnummer 66396
Rapportnummer 12045150 - 1

Orderdatum 25-08-2014
Startdatum 25-08-2014
Rapportagedatum 02-09-2014

Monster	Barcode	Aanlevering	Monstername	Verpakking
001	Y4973101	25-08-2014	25-08-2014	ALC201
002	Y4940004	25-08-2014	25-08-2014	ALC201
003	Y4940040	25-08-2014	25-08-2014	ALC201
003	Y4940032	25-08-2014	25-08-2014	ALC201
003	Y4940043	25-08-2014	25-08-2014	ALC201
003	Y4940044	25-08-2014	25-08-2014	ALC201
003	Y4940027	25-08-2014	25-08-2014	ALC201
003	Y4973157	25-08-2014	25-08-2014	ALC201

Paraaf :





Lankelma Geo. Zuid BV

B. Peeters

Blad 7 van 7

Analysrapport

Projectnaam Wintelre
Projectnummer 66396
Rapportnummer 12045150 - 1


Orderdatum 25-08-2014
Startdatum 25-08-2014
Rapportagedatum 02-09-2014

Monsternummer: 003
Monster beschrijvingen mm3B1A (110-160) B1A (160-200) B2 (50-100) B2 (100-150) B3 (100-150) B3 (150-200)

Karakterisering naar alkaantraject

benzine	C9-C14
kerosine en petroleum	C10-C16
diesel en gasolie	C10-C28
motorolie	C20-C36
stookolie	C10-C36

De C10 en C40 pieken zijn toegevoegd door het laboratorium en worden gebruikt als interne standaard.

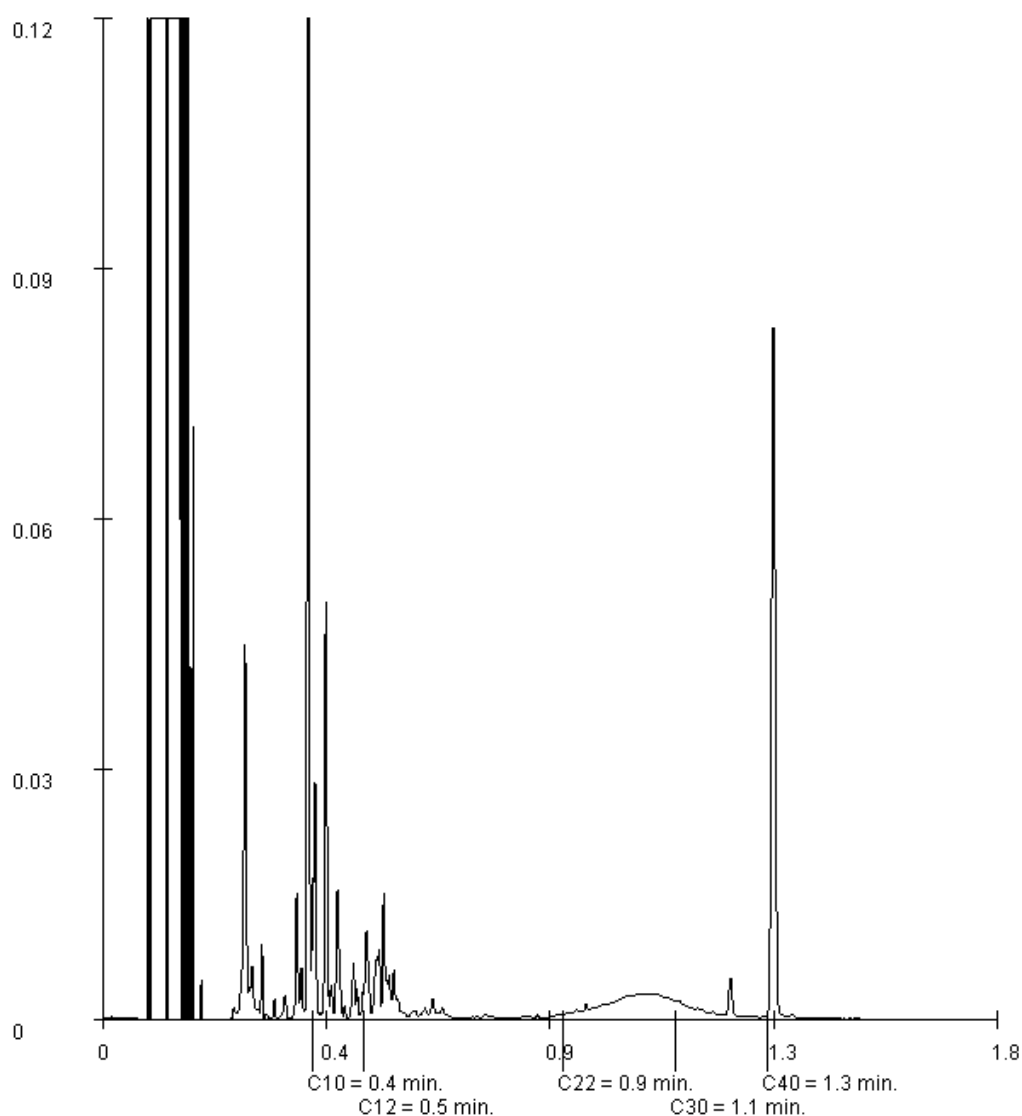

Paraaf :



Analyserapport

Lankelma Geo. Zuid BV
B. Peeters
Postbus 38
5688 ZG OIRSCHOT

Blad 1 van 5

Uw projectnaam : Wintelre
Uw projectnummer : 66396
ALcontrol rapportnummer : 12045151, versienummer: 1
Rapport-verificatienummer : 7XZQJ794

Rotterdam, 03-09-2014

Geachte heer/mevrouw,

Hierbij ontvangt u de analyse resultaten van het laboratoriumonderzoek ten behoeve van uw project 66396. Het onderzoek werd uitgevoerd conform uw opdracht. De gerapporteerde resultaten hebben uitsluitend betrekking op de geteste monsters. De door u aangegeven omschrijvingen voor de monsters en het project zijn overgenomen in dit analyserapport.


Het onderzoek is, met uitzondering van eventueel door derden uitgevoerd onderzoek, uitgevoerd door ALcontrol Laboratories, gevestigd aan de Steenhouwerstraat 15 in Rotterdam (NL).

Dit analyserapport bestaat inclusief bijlagen uit 5 pagina's. In geval van een versienummer van '2' of hoger vervallen de voorgaande versies. Alle bijlagen maken onlosmakelijk onderdeel uit van het rapport. Alleen vermenigvuldiging van het hele rapport is toegestaan.

Mocht u vragen en/of opmerkingen hebben naar aanleiding van dit rapport, bijvoorbeeld als u nadere informatie nodig heeft over de meetonzekerheid van de analyseresultaten in dit rapport, dan verzoeken wij u vriendelijk contact op te nemen met de afdeling Customer Support.

Wij vertrouwen er op u met deze informatie van dienst te zijn.

Hoogachtend,

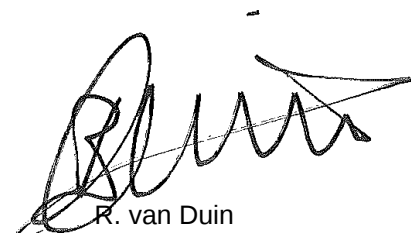

R. van Duin
Laboratory Manager



Lankelma Geo. Zuid BV
B. Peeters

Analyserapport

Blad 2 van 5

Projectnaam Wintelre
Projectnummer 66396
Rapportnummer 12045151 - 1

Orderdatum 25-08-2014
Startdatum 25-08-2014
Rapportagedatum 03-09-2014

Nummer	Monstersoort	Monsterspecificatie		
001	Grondwater (AS3000)	B1-1-1 B1 (440-540)		
Analyse	Eenheid	Q	001	
METALEN				
barium	µg/l	S	43	
cadmium	µg/l	S	<0.20	
kobalt	µg/l	S	<2	
koper	µg/l	S	2.2	
kwik	µg/l	S	<0.05	
lood	µg/l	S	<2.0	
molybdeen	µg/l	S	<2	
nikkel	µg/l	S	5.4	
zink	µg/l	S	14	
VLUCHTIGE AROMATEN				
benzeen	µg/l	S	<0.2	
tolueen	µg/l	S	<0.2	
ethylbenzeen	µg/l	S	<0.2	
o-xyleen	µg/l	S	<0.1	
p- en m-xyleen	µg/l	S	<0.2	
xylenen (0.7 factor)	µg/l	S	0.21 ¹⁾	
styreen	µg/l	S	<0.2	
POLYCYCLISCHE AROMATISCHE KOOLWATERSTOFFEN				
naftaleen	µg/l	S	<0.02	
GEHALOGENEERDE KOOLWATERSTOFFEN				
1,1-dichloorethaan	µg/l	S	<0.2	
1,2-dichloorethaan	µg/l	S	<0.2	
1,1-dichlooretheen	µg/l	S	<0.1	
cis-1,2-dichlooretheen	µg/l	S	<0.1	
trans-1,2-dichlooretheen	µg/l	S	<0.1	
som (cis,trans) 1,2-dichloorethenen (0.7 factor)	µg/l		0.14 ¹⁾	
dichloormethaan	µg/l	S	<0.2	
1,1-dichloorpropaan	µg/l	S	<0.2	
1,2-dichloorpropaan	µg/l	S	<0.2	
1,3-dichloorpropaan	µg/l	S	<0.2	
som dichloorpropanen (0.7 factor)	µg/l	S	0.42 ¹⁾	
tetrachlooretheen	µg/l	S	<0.1	
tetrachloormethaan	µg/l	S	<0.1	
1,1,1-trichloorethaan	µg/l	S	<0.1	
1,1,2-trichloorethaan	µg/l	S	<0.1	
trichlooretheen	µg/l	S	<0.2	
chloroform	µg/l	S	<0.2	
vinylchloride	µg/l	S	<0.2	
tribroommethaan	µg/l	S	<0.2	

De met S gemerkte analyses zijn geaccrediteerd en vallen onder de AS3000-erkenning. Overige accreditaties zijn gemerkt met een Q.

Paraaf :





Lankelma Geo. Zuid BV
B. Peeters

Analysrapport

Blad 3 van 5

Projectnaam Wintelre
Projectnummer 66396
Rapportnummer 12045151 - 1

Orderdatum 25-08-2014
Startdatum 25-08-2014
Rapportagedatum 03-09-2014

Nummer	Monstersoort	Monsterspecificatie
001	Grondwater (AS3000)	B1-1-1 B1 (440-540)

Analyse	Eenheid	Q	001
---------	---------	---	-----

MINERALE OLIE

fractie C10 - C12	µg/l		<25
fractie C12 - C22	µg/l		<25
fractie C22 - C30	µg/l		<25
fractie C30 - C40	µg/l		<25
totaal olie C10 - C40	µg/l	S	<50

De met S gemerkte analyses zijn geaccrediteerd en vallen onder de AS3000-erkenning. Overige accreditaties zijn gemerkt met een Q.

Paraaf :





Lankelma Geo. Zuid BV
B. Peeters

Analysrapport

Blad 4 van 5

Projectnaam Wintelre
Projectnummer 66396
Rapportnummer 12045151 - 1

Orderdatum 25-08-2014
Startdatum 25-08-2014
Rapportagedatum 03-09-2014

Monster beschrijvingen

001 * De monstervoorbehandeling en analyses zijn uitgevoerd conform Accreditatieschema AS3000, dit geldt alleen voor de analyses die worden gerapporteerd met het "S" kenmerk.

Voetnoten

1 De sommatie na verrekening van de 0.7 factor volgens BoToVa

Paraaf :



Lankelma Geo. Zuid BV

B. Peeters

Blad 5 van 5

Analyserapport

Projectnaam Wintelre
 Projectnummer 66396
 Rapportnummer 12045151 - 1

Orderdatum 25-08-2014
 Startdatum 25-08-2014
 Rapportagedatum 03-09-2014

Analyse	Monstersoort	Relatie tot norm
barium	Grondwater (AS3000)	Conform AS3110-3 en Conform NEN 6966 (meting conform NEN-EN-ISO 11885)
cadmium	Grondwater (AS3000)	Idem
kobalt	Grondwater (AS3000)	Idem
koper	Grondwater (AS3000)	Idem
kwik	Grondwater (AS3000)	Conform AS3110-3 en conform NEN-EN-ISO 17852
lood	Grondwater (AS3000)	Conform AS3110-3 en Conform NEN 6966 (meting conform NEN-EN-ISO 11885)
molybdeen	Grondwater (AS3000)	Idem
nikkel	Grondwater (AS3000)	Idem
zink	Grondwater (AS3000)	Idem
benzeen	Grondwater (AS3000)	Conform AS3130-1
tolueen	Grondwater (AS3000)	Idem
ethylbenzeen	Grondwater (AS3000)	Idem
o-xyleen	Grondwater (AS3000)	Idem
p- en m-xyleen	Grondwater (AS3000)	Idem
xylenen (0.7 factor)	Grondwater (AS3000)	Conform AS3130-1
styreen	Grondwater (AS3000)	Conform AS3130-1
naftaleen	Grondwater (AS3000)	Conform AS3110-4
1,1-dichloorethaan	Grondwater (AS3000)	Conform AS3130-1
1,2-dichloorethaan	Grondwater (AS3000)	Idem
1,1-dichlooretheen	Grondwater (AS3000)	Idem
cis-1,2-dichlooretheen	Grondwater (AS3000)	Idem
trans-1,2-dichlooretheen	Grondwater (AS3000)	Idem
som (cis,trans) 1,2-dichloorethenen (0.7 factor)	Grondwater (AS3000)	Idem
dichloormethaan	Grondwater (AS3000)	Idem
1,1-dichloorpropaan	Grondwater (AS3000)	Idem
1,2-dichloorpropaan	Grondwater (AS3000)	Idem
1,3-dichloorpropaan	Grondwater (AS3000)	Idem
som dichloorpropanen (0.7 factor)	Grondwater (AS3000)	Idem
tetrachlooretheen	Grondwater (AS3000)	Idem
tetrachloormethaan	Grondwater (AS3000)	Idem
1,1,1-trichloorethaan	Grondwater (AS3000)	Idem
1,1,2-trichloorethaan	Grondwater (AS3000)	Idem
trichlooretheen	Grondwater (AS3000)	Idem
chloroform	Grondwater (AS3000)	Idem
vinylchloride	Grondwater (AS3000)	Idem
tribroommethaan	Grondwater (AS3000)	Idem
totaal olie C10 - C40	Grondwater (AS3000)	Conform AS3110-5

Monster	Barcode	Aanlevering	Monstername	Verpakking
001	B1376381	25-08-2014	25-08-2014	ALC204
001	G8727850	25-08-2014	25-08-2014	ALC236
001	G8727849	25-08-2014	25-08-2014	ALC236

Paraaf :



Bijlage 5 : Toetsingstabellen grond en grondwater

Tabel: Analyseresultaten grond (as3000) monsters (gehalten in mg/kgds, tenzij anders aangegeven)

Monstercode	mm1	AW	1/2(AW+I)	I	AS3000 eis
Bodemtype	1				
droge stof (gew.-%)	85,9 --				
organische stof (gloeiverlies) (% vd DS)	3,3 --				
KORRELGROOTTEVERDELING					
G					
lutum (bodem) (% vd DS)	3,9 --				
METALEN					
barium*	<20			294	190
cadmium	0,23	0,38	4,3	8,2	0,60
kobalt	<1,5	5,2	35	65	15
koper	12	21	62	102	40
kwik	<0,05	0,11	13	26	0,15
lood	20	34	195	357	50
molybdeen	<0,5	1,5	96	190	1,5
nikkel	<3	14	27	40	35
zink	45	67	205	343	140
POLYCYCLISCHE AROMATISCHE KOOLWATERSTOFFEN					
pak-totaal (10 van VROM) (0.7 factor)	0,497	1,5	21	40	1,0
POLYCHLOORBIFENYLEN (PCB)					
som PCB (7) (0.7 factor) (µg/kgds)	4,9	6,6	168	330	49
MINERALE OLIE					
totaal olie C10 - C40	<20	63	856	1650	190

Monstercode en monstertraject

1 mm1 B1A (0-40) B9 (0-50) B10 (0-50) B13 (0-50) B8 (0-50) B6 (0-50) B5 (0-50) B4 (0-50) B3 (0-50)

De resultaten zijn voor de interventiewaarde getoetst aan de toetsingswaarden zoals vermeld in de Circulaire Bodemsanering 2009, zoals gewijzigd op 3 april 2012 en voor de achtergrondwaarden aan het Besluit Bodemkwaliteit, Staatscourant 20 december 2007, Nr. 247. Tevens zijn de volgende wijzigingen doorgevoerd: De gewijzigde grenswaarden van een aantal OCB (per 30-07-2008) (www.Senternovem.nl) en de wijziging in de Staatscourant 67 van 7 april 2009.

De gehalten die de betreffende toetsingswaarden overschrijden zijn als volgt geclassificeerd:

- * het gehalte is groter dan de achtergrondwaarde en kleiner dan of gelijk aan het gemiddelde van de achtergrond- en interventiewaarde
- ** het gehalte is groter dan het gemiddelde van de achtergrond- en interventiewaarde en kleiner dan of gelijk aan de interventiewaarde
- *** het gehalte is groter dan de interventiewaarde
- geen toetsingswaarde voor opgesteld
- niet geanalyseerd
- # Verhoogde rapportagegrens, voor meer informatie zie analysecertificaat
- AS3000 laboratoriumanalyses voor grond-, waterbodem- en grondwateronderzoek; grondprotocollen 3010 t/m 3090 versie 4,25 juni 2008.
- ^a gecorrigeerd gehalte is groter dan of gelijk aan de achtergrondwaarde (of geen achtergrondwaarde voor opgesteld), maar wel kleiner dan de AS3000 rapportagegrens-eis, dus mag verondersteld worden kleiner dan de achtergrondwaarde te zijn.
- ^b gecorrigeerd gehalte is groter dan de achtergrondwaarde (of geen achtergrondwaarde voor opgesteld), en groter dan de AS3000 rapportagegrens-eis.
- ⁺ De interventiewaarde voor barium geldt alleen voor die situaties waarbij duidelijk sprake is van antropogene verontreiniging en geen sprake is van thermisch gereinigde grond en baggerspecie.

De achtergrond- en interventiewaarden zijn afhankelijk van de bodemsamenstelling. Voor de toetsing is gebruik gemaakt van de volgende samenstelling: lutum 3.9%; humus 3.3%. (Als humus/lutum niet is gemeten geldt een default waarde van lutum = 25% en organische stof = 10%.)

Tabel: Analyseresultaten grond (as3000) monsters (gehalten in mg/kgds, tenzij anders aangegeven)

Monstercode	mm2	AW	1/2(AW+I)	I	AS3000
Bodemtype	1				eis
droge stof (gew.-%)	84,7 --				
organische stof (gloeiverlies) (% vd DS)	1,0 --				
KORRELGROOTTEVERDELING					
G					
lutum (bodem) (% vd DS)	4,8 --				
METALEN					
barium ⁺	29			321	190
cadmium	<0,2	0,36	4,1	7,9	0,60
kobalt	1,8	5,6	38	71	15
koper	<5	21	61	101	40
kwik	<0,05	0,11	13	26	0,15
lood	<10	33	194	354	50
molybdeen	<0,5	1,5	96	190	1,5
nikkel	5,4	15	29	42	35
zink	21	67	207	347	140
POLYCYCLISCHE AROMATISCHE KOOLWATERSTOFFEN					
pak-totaal (10 van VROM) (0.7 factor)	0,07	1,5	21	40	1,0
POLYCHLOORBIFENYLEN (PCB)					
som PCB (7) (0.7 factor) (µg/kgds)	4,9 ^a	4,0	102	200	49
MINERALE OLIE					
totaal olie C10 - C40	<20	38	519	1000	190

Monstercode en monstertraject
1 mm2 B1A (40-80)

De resultaten zijn voor de interventiewaarde getoetst aan de toetsingswaarden zoals vermeld in de Circulaire Bodemsanering 2009, zoals gewijzigd op 3 april 2012 en voor de achtergrondwaarden aan het Besluit Bodemkwaliteit, Staatscourant 20 december 2007, Nr. 247. Tevens zijn de volgende wijzigingen doorgevoerd: De gewijzigde grenswaarden van een aantal OCB (per 30-07-2008) (www.Senternovem.nl) en de wijziging in de Staatscourant 67 van 7 april 2009.

De gehalten die de betreffende toetsingswaarden overschrijden zijn als volgt geclassificeerd:

- * het gehalte is groter dan de achtergrondwaarde en kleiner dan of gelijk aan het gemiddelde van de achtergrond- en interventiewaarde
- ** het gehalte is groter dan het gemiddelde van de achtergrond- en interventiewaarde en kleiner dan of gelijk aan de interventiewaarde
- *** het gehalte is groter dan de interventiewaarde
- geen toetsingswaarde voor opgesteld
- niet geanalyseerd
- # Verhoogde rapportagegrens, voor meer informatie zie analysecertificaat
- AS3000 laboratoriumanalyses voor grond-, waterbodem- en grondwateronderzoek; grondprotocollen 3010 t/m 3090 versie 4,25 juni 2008.
- ^a gecorrigeerd gehalte is groter dan of gelijk aan de achtergrondwaarde (of geen achtergrondwaarde voor opgesteld), maar wel kleiner dan de AS3000 rapportagegrens-eis, dus mag verondersteld worden kleiner dan de achtergrondwaarde te zijn.
- ^b gecorrigeerd gehalte is groter dan de achtergrondwaarde (of geen achtergrondwaarde voor opgesteld), en groter dan de AS3000 rapportagegrens-eis.
- ⁺ De interventiewaarde voor barium geldt alleen voor die situaties waarbij duidelijk sprake is van antropogene verontreiniging en geen sprake is van thermisch gereinigde grond en baggerspecie.

De achtergrond- en interventiewaarden zijn afhankelijk van de bodemsamenstelling. Voor de toetsing is gebruik gemaakt van de volgende samenstelling: lutum 4.8%; humus 1%. (Als humus/lutum niet is gemeten geldt een default waarde van lutum = 25% en organische stof = 10%.)

Tabel: Analyseresultaten grond (as3000) monsters (gehalten in mg/kgds, tenzij anders aangegeven)

Monstercode	mm3	AW	1/2(AW+I)	I	AS3000
Bodemtype	1				eis
droge stof (gew.-%)	89,6 --				
organische stof (gloeiverlies) (% vd DS)	<0,5 --				
KORRELGROOTTEVERDELING					
G					
lutum (bodem) (% vd DS)	3,3 --				
METALEN					
barium ⁺	<20			276	190
cadmium	<0,2	0,36	4,0	7,7	0,60
kobalt	1,8	4,9	33	62	15
koper	<5	20	58	96	40
kwik	<0,05	0,11	13	26	0,15
lood	<10	33	189	345	50
molybdeen	<0,5	1,5	96	190	1,5
nikkel	3,8	13	26	38	35
zink	<20	63	193	323	140
POLYCYCLISCHE AROMATISCHE KOOLWATERSTOFFEN					
pak-totaal (10 van VROM) (0.7 factor)	0,374	1,5	21	40	1,0
POLYCHLOORBIFENYLEN (PCB)					
som PCB (7) (0.7 factor) (µg/kgds)	4,9 ^a	4,0	102	200	49
MINERALE OLIE					
totaal olie C10 - C40	<20	38	519	1000	190

Monstercode en monstertraject

¹ mm3 B1A (110-160) B1A (160-200) B2 (50-100) B2 (100-150) B3 (100-150) B3 (150-200)

De resultaten zijn voor de interventiewaarde getoetst aan de toetsingswaarden zoals vermeld in de Circulaire Bodemsanering 2009, zoals gewijzigd op 3 april 2012 en voor de achtergrondwaarden aan het Besluit Bodemkwaliteit, Staatscourant 20 december 2007, Nr. 247. Tevens zijn de volgende wijzigingen doorgevoerd: De gewijzigde grenswaarden van een aantal OCB (per 30-07-2008) (www.Senternovem.nl) en de wijziging in de Staatscourant 67 van 7 april 2009.

De gehalten die de betreffende toetsingswaarden overschrijden zijn als volgt geclassificeerd:

- * het gehalte is groter dan de achtergrondwaarde en kleiner dan of gelijk aan het gemiddelde van de achtergrond- en interventiewaarde
- ** het gehalte is groter dan het gemiddelde van de achtergrond- en interventiewaarde en kleiner dan of gelijk aan de interventiewaarde
- *** het gehalte is groter dan de interventiewaarde
- geen toetsingswaarde voor opgesteld
- niet geanalyseerd
- # Verhoogde rapportagegrens, voor meer informatie zie analysecertificaat
- AS3000 laboratoriumanalyses voor grond-, waterbodem- en grondwateronderzoek; grondprotocollen 3010 t/m 3090 versie 4,25 juni 2008.
- ^a gecorrigeerd gehalte is groter dan of gelijk aan de achtergrondwaarde (of geen achtergrondwaarde voor opgesteld), maar wel kleiner dan de AS3000 rapportagegrens-eis, dus mag verondersteld worden kleiner dan de achtergrondwaarde te zijn.
- ^b gecorrigeerd gehalte is groter dan de achtergrondwaarde (of geen achtergrondwaarde voor opgesteld), en groter dan de AS3000 rapportagegrens-eis.
- ⁺ De interventiewaarde voor barium geldt alleen voor die situaties waarbij duidelijk sprake is van antropogene verontreiniging en geen sprake is van thermisch gereinigde grond en baggerspecie.

De achtergrond- en interventiewaarden zijn afhankelijk van de bodemsamenstelling. Voor de toetsing is gebruik gemaakt van de volgende samenstelling: lutum 3.3%; humus 0.5%. (Als humus/lutum niet is gemeten geldt een default waarde van lutum = 25% en organische stof = 10%.)

Tabel: Analyseresultaten grondwater (as3000) monsters (gehalten in µg/l, tenzij anders aangegeven)

Monstercode	B1	S	1/2(S+I)	I	AS3000 eis
Bodemtype	1				
METALEN					
barium	43	50	338	625	50
cadmium	<0,20	0,40	3,2	6,0	0,80
kobalt	<2	20	60	100	20
koper	2,2	15	45	75	15
kwik	<0,05	0,050	0,18	0,30	0,050
lood	<2,0	15	45	75	15
molybdeen	<2	5,0	152	300	5,0
nikkel	5,4	15	45	75	15
zink	14	65	432	800	65
VLUCHTIGE AROMATEN					
benzeen	<0,2	0,20	15	30	0,20
tolueen	<0,2	7,0	504	1000	7,0
ethylbenzeen	<0,2	4,0	77	150	4,0
xylenen (0.7 factor)	0,21 ^a	0,20	35	70	0,21
styreen	<0,2	6,0	153	300	6,0
POLYCYCLISCHE AROMATISCHE KOOLWATERSTOFFEN					
interventiefactor polycyclische aromatische koolwaterstoffen	0,0002			1	
GEHALOGENEERDE KOOLWATERSTOFFEN					
1,1-dichloorethaan	<0,2	7,0	454	900	7,0
1,2-dichloorethaan	<0,2	7,0	204	400	7,0
1,1-dichlooretheen	<0,1 ^a	0,01	5,0	10	0,10
som (cis,trans) 1,2-dichloorethenen (0.7 factor)	0,14 ^a	0,01	10	20	0,20
dichloormethaan	<0,2 ^a	0,01	500	1000	0,20
som dichloorpropanen (0.7 factor)	0,42	0,80	40	80	0,52
tetrachlooretheen	<0,1 ^a	0,01	20	40	0,10
tetrachloormethaan	<0,1 ^a	0,01	5,0	10	0,10
1,1,1-trichloorethaan	<0,1 ^a	0,01	150	300	0,10
1,1,2-trichloorethaan	<0,1 ^a	0,01	65	130	0,10
trichlooretheen	<0,2	24	262	500	24
chloroform	<0,2	6,0	203	400	6,0
vinylchloride	<0,2 ^a	0,01	2,5	5,0	0,20
tribroommethaan	<0,2			630	2,0
MINERALE OLIE					
totaal olie C10 - C40	<50	50	325	600	100

Monstercode en monstertraject
1 B1 (440-540)

De resultaten zijn getoetst aan de toetsingswaarden zoals vermeld Circulaire Bodemsanering 2009, zoals gewijzigd op 3 april 2012.

De gehalten die de betreffende toetsingswaarden overschrijden zijn als volgt geclassificeerd:

- * het gehalte is groter dan de streefwaarde en kleiner dan of gelijk aan het gemiddelde van de streef- en interventiewaarde
- ** het gehalte is groter dan het gemiddelde van de streef- en interventiewaarde en kleiner dan of gelijk aan de interventiewaarde
- *** het gehalte is groter dan de interventiewaarde
- geen toetsingswaarde voor opgesteld
- niet geanalyseerd
- # Verhoogde rapportagegrens, voor meer informatie zie analysecertificaat
- AS3000 laboratoriumanalyses voor grond-, waterbodem- en grondwateronderzoek; grondwaterprotocollen 3110 t/m 3190 versie 3,25 juni 2008.
- ^a gecorrigeerd gehalte is groter dan of gelijk aan de streefwaarde (of geen streefwaarde voor opgesteld), maar wel kleiner dan de AS3000 rapportagegrens-eis, dus mag verondersteld worden kleiner dan de streefwaarde te zijn.
- ^b gecorrigeerd gehalte is groter dan de streefwaarde (of geen streefwaarde voor opgesteld), en groter dan de AS3000 rapportagegrens-eis.

Bijlage 6 : Fotorapportage



Bijlage 7 : Verklaring van onafhankelijkheid

	Verklaring van onafhankelijkheid	
	Documentnummer: F.08.01.12	Paginanummer: 1
	Revisiedatum: 13-04-2012	Vorige revisie: 14-04-2010

Projectgegevens

Projectnummer: 66396

Locatie: Groenstraat 14

Plaats: Wintelre

Werkzaamheden (aanvinken)

☒ Onder certificaat van de BRL SIKB 2000 Veldwerk bij milieuhygiënisch bodemonderzoek

- protocol 2001 boorprofielen, monsternamen grond en plaatsen peilbuizen
- protocol 2002 monsternamen grondwater
- protocol 2003 waterbodemonderzoek
- protocol 2018 monsternamen asbest in bodem



Tevens onder certificaat van de

☐ BRL SIKB 6000 Milieukundige begeleiding van sanering

- protocol 6001 conventioneel en/of grondwater

☐ BRL SIKB 2100 Mechanisch boren

- protocol 2101 mechanisch boren

Funcitiescheiding

Lankelma Geotechniek Zuid B.V. is een onafhankelijk adviesbureau en is geen eigenaar van het terrein waar de werkzaamheden zijn uitgevoerd. Hierbij verklaar ik dat het veldwerk onafhankelijk van de opdrachtgever is uitgevoerd conform de eisen van de BRL SIKB 2000 en de daarbij horende protocollen:

Naam (aanvinken)	Geregistreerd voor protocollen	Uitvoeringsdata	Paraaf
☐ L. Verbeek	2001		
	2002		
	2003		
	2018		
	2101		
	6001		
☐ C.C.A. van der Vleuten	2001		
	2002		
	6001		
☒ W.J.A. Henraath	2001	15-08-14 / 25-08-14	
	2002	25-08-14	
	2003		
	2018		
☐ W. Vogels	2001		
	2002		
	2101		
☐ A.V. Koolsbergen	2002		
☐ P. Goes	2101		
☐ P. Antonius	2101		

Formulier opnemen in bijlage rapport