


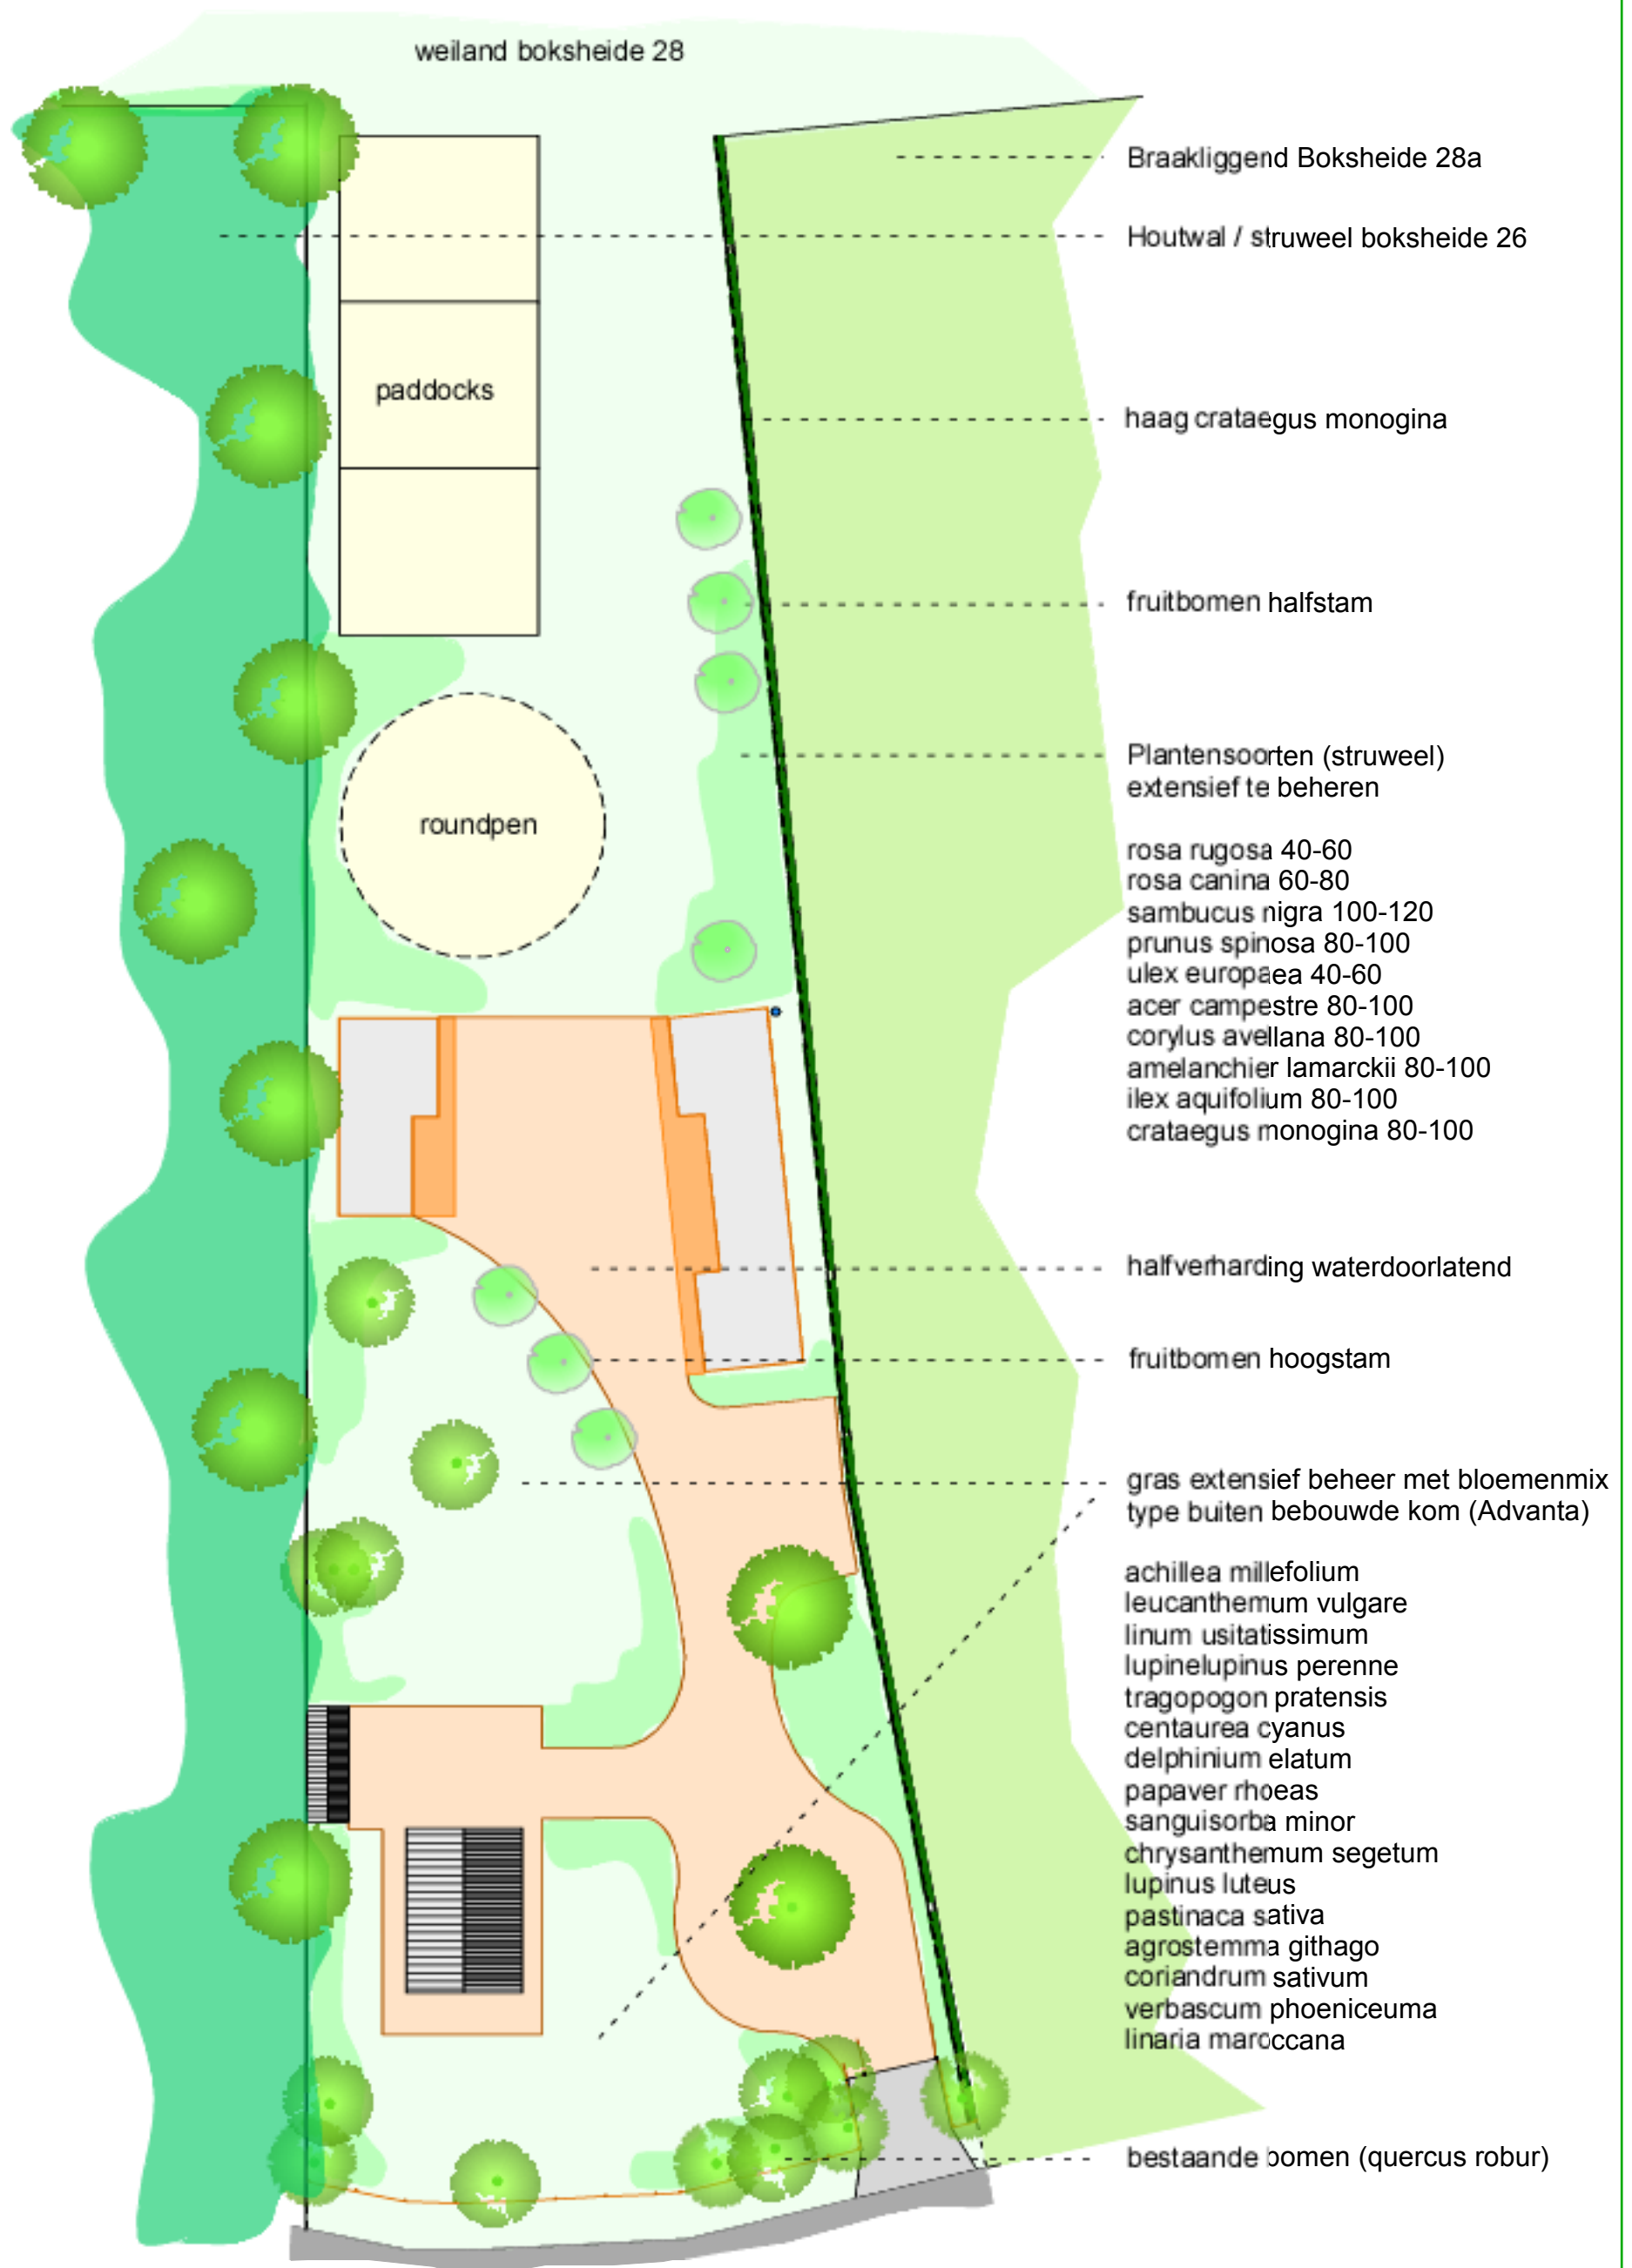

Bepantingsplan Boksheide 28 Eersel schaal ± 1: 400 september 2014