


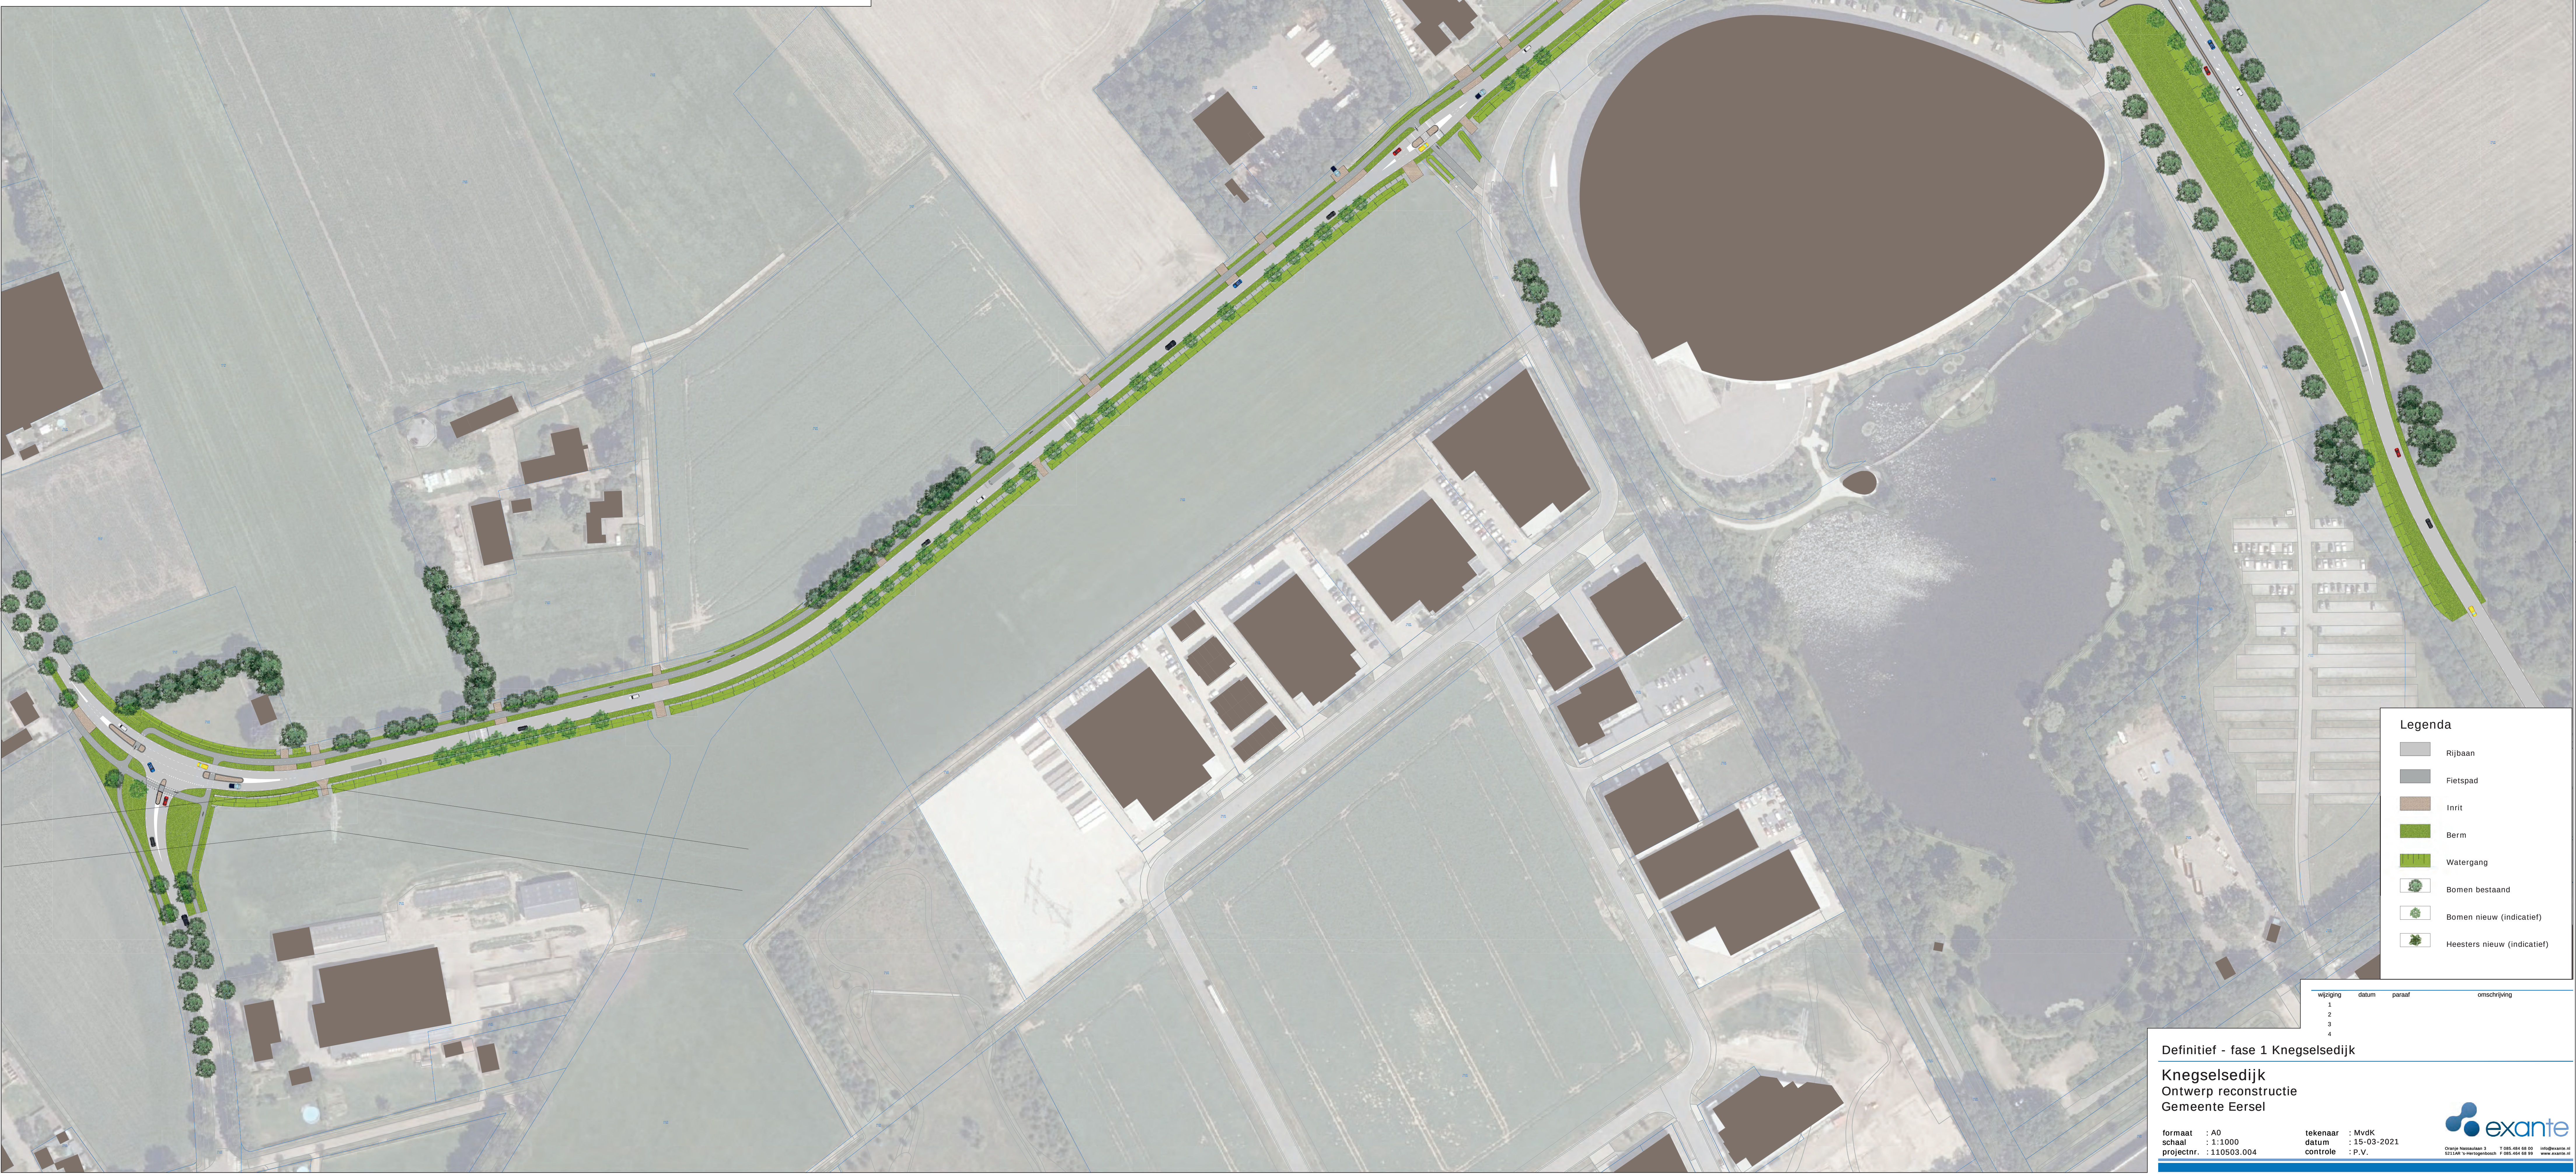

Legenda

Rijbaan

Fietspad

Inrit

Berm

Watergang

Bomen bestaand

Bomen nieuw (indicatief)

Heesters nieuw (indicatief)

wijziging	datum	paraaf	omschrijving
1			
2			
3			
4			

Definitief - fase 1 Knegselsedijk

Knegselsedijk

Ontwerp reconstructie

Gemeente Eersel

formaat : A0

tekenaar : MvdK

schaal : 1:1000

datum : 15-03-2021

projectnr. : 130503.004

controle : P.V.

Ontwerp Maatschappij B.V.

T 065 485 88 88

info@exante.nl

www.exante.nl