

Opdrachtgever:

**Dhr. Moonen
Luxemburglaan 23
5652 NA Eindhoven**

Opdrachtnummer:

67851

Status rapport:

Definitief

Datum rapport:

28 oktober 2016

Rapport
Verkennd bodemonderzoek
Willibrorduslaan 53a
te Eersel

Lankelma Geotechniek Zuid B.V.

Moorland 4a

Postbus 38

5688 ZG Oirschot

Tel: 0499 - 578520

Fax: 0499 - 578573

E-mail: info@lankelma-zuid.nl

Internet: www.lankelma-zuid.nl



Inhoudsopgave

1	Inleiding	2
1.1	Opdrachtvorming	2
1.2	Doelstelling van het onderzoek	2
1.3	Gevolgde richtlijnen en opbouw rapportage	2
2	Vooronderzoek	3
2.1	Locatiegegevens	3
2.2	Historische informatie	3
2.3	Regionale bodemopbouw en geohydrologie	5
2.4	Resumé	5
3	Onderzoeksprogramma	6
3.1	Hypothese	6
3.2	Onderzoeksstrategie	6
4	Uitvoering veldwerk en de bevindingen	7
4.1	Veldwerk	7
4.1.1	Grond	7
4.1.2	Grondwater	7
4.1.3	Afwijkingen ten opzichte van de BRL SIKB 2000 protocollen 2001 en 2002	8
5	Analyses en resultaten laboratoriumonderzoek	9
5.1	Samenstelling en analyseparameters	9
5.2	Toetsingscriteria	9
5.2.1	Generiek referentiekader Wet bodembescherming (Wbb)	9
5.2.2	Toetsing van de analyseresultaten grond	9
5.2.3	Toetsing van de analyseresultaten grondwater	10
5.2.4	Verklaring van de getoetste analyseresultaten	10
6	Conclusies en aanbevelingen	11
6.1	Conclusie	11
6.2	Resumé en aanbevelingen	11

Bijlagen

- Bijlage 1: Regionale ligging locatie
 Bijlage 2: Situatietekening met boorlocaties
 Bijlage 3: Profielbeschrijvingen
 Bijlage 4: Analysecertificaten grond en grondwater
 Bijlage 5: Toetsingstabellen grond en grondwater
 Bijlage 6: Fotorapportage
 Bijlage 7: Verklaring van onafhankelijkheid

	Paraaf	Datum
Auteur rapport: ing. R.I.H. Eeken		28 oktober 2016
Kwaliteitscontrole: ing. W.J.H. v.d. Heuvel		28 oktober 2016

Verzonden	Datum	
Dhr. Moonen	28 oktober 2016	Digitaal

1 Inleiding

1.1 Opdrachtvorming

In opdracht van Dhr. Moonen heeft Lankelma Geotechniek Zuid B.V. een verkennend bodemonderzoek uitgevoerd op een locatie aan de Willibrorduslaan 53a te Eersel. De regionale ligging van de locatie is weergegeven in bijlage 1.

De aanleiding voor het laten uitvoeren van een bodemonderzoek is de geplande ontwikkeling van deze locatie. Als gevolg hiervan dient de milieuhygiënische kwaliteit van de grond en het grondwater vastgelegd te worden. Daarnaast dient door middel van onderhavig onderzoek beoordeeld te worden of aanvullende procedures noodzakelijk zijn in het kader van de Wet bodembescherming (Wbb).

Opgemerkt wordt dat bij een bodemonderzoek sprake is van een steekproefsgewijze bemonstering die er op is gericht om een indicatieve beoordeling te krijgen van de milieuhygiënische kwaliteit van de bodem. De mogelijkheid blijft daarom bestaan dat puntverontreinigingen, welke niet voortkomen uit het historisch onderzoek, niet door het onderzoek worden aangetoond. Tevens wordt erop gewezen dat het uitgevoerde onderzoek een momentopname is.

Het bodemonderzoek is uitgevoerd conform de Nederlandse norm NEN 5740. Het veldwerk is onder certificaat uitgevoerd op grond van beoordelingsrichtlijn BRL SIKB 2000.

Lankelma Geotechniek Zuid B.V. heeft geen binding met de opdrachtgever en de onderzoekslocatie anders dan als onafhankelijk onderzoeksbureau. Verder is zij gecertificeerd in het kader van ISO-9001 en de BRL-SIKB 2000 "veldwerk bij milieuhygiënisch bodemonderzoek" en de daarbij behorende protocollen. Hierbij gelden de ten tijde van het uitvoeren van het veldwerk, vigerende versies van deze documenten.

1.2 Doelstelling van het onderzoek

De doelstelling van het onderzoek wordt onderstaand puntsgewijs benoemd:

- historisch onderzoek naar bodembedreigende activiteiten/situaties binnen de locatie middels welke een inschatting wordt gemaakt of en waar op de locatie bodemverontreiniging te verwachten is;
- bepalen van de milieuhygiënische kwaliteit van de bodem ter plaatse van de onderzoekslocatie;
- op basis van de resultaten vaststellen of in het kader van de Wbb sprake is van een geval van ernstige bodemverontreiniging.

1.3 Gevolgde richtlijnen en opbouw rapportage

De werkzaamheden zijn door Lankelma Geotechniek Zuid b.v. onder certificaat uitgevoerd, te weten conform BRL-SIKB 2000 en de daaraan gekoppelde protocollen:

- 2001: "Plaatsen van handboringen en peilbuizen, maken boorbeschrijvingen, nemen van grondmonsters en waterpassen";
- 2002: "Het nemen van grondwatermonsters".

In de BRL SIKB 2000 wordt verwezen naar de Nederlandse normen voor bodemonderzoek die eveneens bepalend zijn voor de uitvoering van het bodemonderzoek. De belangrijkste en meest bepalende normeringen zijn de NEN 5725 "Bodem-landbodem-strategie voor het uitvoeren van vooronderzoek bij verkennend en nader onderzoek" en de NEN 5740: 2009 "Onderzoeksstrategie bij verkennend bodemonderzoek".

Voorliggend rapport presenteert de resultaten van het vooronderzoek (hoofdstuk 2), de onderzoekshypothese en -strategie (hoofdstuk 3) en de resultaten van het veldwerk (hoofdstuk 4) en analytisch onderzoek en de aan het onderzoek te verbinden interpretatie van de onderzoeksresultaten (hoofdstuk 5) en conclusies en aanbevelingen (hoofdstuk 6).

2 Vooronderzoek

Conform het onderzoeksprotocol NEN 5725 is ten behoeve van de bepaling van de onderzoeksstrategie op onderhavige locatie een vooronderzoek uitgevoerd. De resultaten van dit vooronderzoek zijn opgenomen in voorliggend hoofdstuk. De in paragraaf 2.1 t/m 2.3 opgenomen informatie is afkomstig van/uit:

- terreininspectie;
- het archief van Lankelma Geotechniek Zuid B.V.;
- archiefonderzoek door een ambtenaar van de gemeente Eersel;
- informatie opdrachtgever;
- historische kaarten;
- TNO (Regis);
- Indicatieve Kaart Militair Erfgoed (IKME);
- website www.archeologieinNederland.nl;
- website www.topotijdreis.nl;
- website www.bodemloket.nl.

Vermeld dient te worden dat de verantwoordelijkheid voor de resultaten van onderhavig onderzoek worden beperkt tot de aan deze resultaten ten grondslag liggende en op het moment van onderzoek ter beschikking staande gegevens alsmede de bij de terreininspectie geconstateerde situatie.

In het kader van de Omgevings- en/of Wm vergunning of de Regeling bodemkwaliteit kan afhankelijk van de mate van verdachtheid volstaan worden met het uitvoeren van een beperkt vooronderzoek. Voor onderhavige locatie is gekozen voor een standaard vooronderzoek.

2.1 Locatiegegevens

Algemeen

De onderzochte locatie is gelegen aan de Willibrorduslaan 53a te Eersel. Kadastraal is de locatie bekend onder kadastrale sectie F, nr. 5007. De coördinaten volgens het R.D. stelsel zijn $x = 150,28$ en $y = 374,39$.

Het oppervlak van de onderzoekslocatie bedraagt in totaal circa 905 m². Ten tijde van de uitvoering van het onderzoek was onderhavig perceel in gebruik als zijnde leegstaand winkelpand.

Terreininspectie

Door een gecertificeerd medewerker van Lankelma Geotechniek Zuid b.v. is een terreininspectie uitgevoerd en wel voorafgaande aan de veldwerkzaamheden. De locatie is daadwerkelijk in gebruik zoals in voorgaande alinea omschreven. Gezien de gehele onderzoekslocatie verhard is met beton is er geen sprake van een maaiveldinspectie.

2.2 Historische informatie

Gebruik locatie: heden en verleden

Uit het historisch kaartmateriaal blijkt dat op de onderzoekslocatie vanaf circa midden jaren vijftig van de vorige eeuw bebouwing heeft gestaan. De bebouwing is omstreeks 1973 van vorm en grootte veranderd. Voor 1950 blijkt de locatie onbebouwd en in gebruik als zijnde grasland of agrarisch gebied.

De locatie is aan de oostzijde van het centrum van Eersel gesitueerd. De noordoostzijde grenst aan de Willibrorduslaan en de zuidwestzijde aan het Kerkepadje. De overige zijden grenzen aan bebouwing.

Ter plaatse van de onderzoekslocatie zijn geen gegevens bekend van activiteiten die de bodem mogelijk negatief hebben kunnen beïnvloeden. Er is niets bekend over een (voormalige) ondergrondse c.q. bovengrondse brandstoftank.

Voormalige stortlocatie

Ter plaatse van de onderzoekslocatie is voor zover bekend geen sprake van een stortlocatie. Circa 1 km ten noordwesten van de onderzoekslocatie is voormalige stortplaats 'Hint' gevestigd. Gezien de ruime afstand wordt invloed op de bodemkwaliteit ter plaatse van de onderzoekslocatie ten gevolge van de voormalige stortplaats niet verwacht.

Archeologie

Met betrekking tot het item archeologie is de site www.archeologieinnederland.nl geraadpleegd. Deze website is gericht op de professional die in zijn of haar vak te maken heeft met archeologische werkzaamheden en vraagstukken.

Uit de kaart kan worden herleid dat er geen archeologische waarde aan de onderzoekslocatie is toegekend. Tevens is er geen sprake van eventueel aanwezige archeologische monumenten.

Explosieven

De Indicatieve Kaart Militair Erfgoed (IKME) geeft voor Nederland een landelijk overzicht op een kleine schaal van de (verwachte) ligging van resten van ondergronds en bovengronds militair erfgoed.

In de zone waarbinnen de onderzoekslocatie is gesitueerd kunnen resten worden verwacht van kleinere objecten en structuren zoals crashlocaties, veldgraven en onderduikhollen.

Asbest

Op de onderzoekslocatie hebben, voor zover ons bekend, in het verleden geen bedrijven gestaan die mogelijk asbesthoudend materiaal hebben geproduceerd of verwerkt. Tevens is niets bekend over stortingen, dempingen of ophogingen met asbesthoudende materialen en/of –buizen in de grond. Ook is niets bekend over calamiteiten waarbij asbesthoudende materialen zijn vrij kunnen komen.

Bodemonderzoeken: op en directe omgeving van de locatie

Ter plaatse van onderhavige onderzoekslocatie zijn geen bodemonderzoeken bekend. Op het naastgelegen perceel, Willibrorduslaan 53, is een verkennend bodemonderzoek en een saneringsevaluatie bekend. Beide rapporten zijn in onderstaande alinea's samengevat.

Verkennd bodemonderzoek, ITS Milieu Adviesbureau, kenmerk: 71931, d.d. 12 januari 1993

Aan de Willibrorduslaan 53 is in totaal 1.500 m² onderzocht op het voorkomen van bodemverontreiniging. Hier is vanaf circa 1940 een bezem- en huishoudelijke artikelenfabriek gevestigd. Vanaf 1967 is er op de locatie tevens een pompstation en garagebedrijf gevestigd. Hierbij zijn 4 ondergrondse tanks aanwezig:

- Eurosuper benzinetank 2 maal 6.000 liter
- Super benzinetank 6.000 liter
- Ongelode Super Benzinetank 6.000 liter
- Dieselolie tank 6.000 liter

Tevens is er sprake van een olie-benzinescheider en vulpunten. Uit de analyseresultaten van de bovengrond blijkt ter plaatse van de vulpunten de bovengrond licht tot matig verontreinigd met minerale olie. De ondergrond is lokaal op een diepte van circa 2,5 m-mv licht tot matig verontreinigd met minerale olie. Het grondwater is sterk verontreinigd met vluchtige aromaten. Geconcludeerd wordt dat het uitvoeren van een nader bodemonderzoek aan de orde is.

Evaluatierapport bodemsanering, IWACO B.V., kenmerk: 335.6650, d.d. 4 augustus 1997

Ter plaatse van de Willibrorduslaan 53 is in combinatie met het opheffen van het Shell-verkooppunt de grond gesaneerd. De sterke grondverontreiniging met minerale olie is gesitueerd ter plaatse van de vulpunten en reikt tot circa 3 m-mv. De grondwaterverontreiniging ter plaatse van de vulpunten overschrijdt de streefwaarde en reikt in verticale richting tot circa 4,25 m-mv. In totaal zijn vijf tanks gereinigd en afgevoerd naar een erkende verwerker. In totaal is 77,360 ton verontreinigde grond afgevoerd en is middels 50 m³ schoon zand de grond terug aangevuld. In de controlemonsters van de grond blijken minerale olie en vluchtige aromaten nog aanwezig tot boven de streefwaarde. In het grondwater blijkt enkel nog xylenen in een licht verhoogd gehalte aanwezig. Geconcludeerd wordt dat het doel van de grondsanering is behaald.

Algemeen kan worden opgemerkt dat de locatie binnen een gebied, genaamde De Kempen, ligt waar veelvuldig zinkassen in de bodem worden aangetroffen. Deze zijn in het verleden, als gevolg van menselijk handelen, in en op de bodem te recht gekomen. Het wordt omschreven als zijnde een heterogeen diffuus geval van bodemverontreiniging. Binnen Eersel zijn meerdere (hoofd)wegen aangemerkt als zijnde zinkasweg. De Willibrorduslaan is ten hoogte van de onderzoekslocatie in het verleden niet onderzocht op de aanwezigheid van zinkassen.

2.3 Regionale bodemopbouw en geohydrologie

De op basis van de geraadpleegde bronnen verwachte ondiepe geologie op de locatie is weergegeven in navolgende tabel. Hierbij dient te worden opgemerkt dat het de geologische bodemopbouw betreft die door NITG-TNO is geïnterpoleerd op basis van onderzoek in de omgeving. De werkelijke laagopbouw en -samenstelling kunnen hiervan afwijken.

Tabel 2.1 Geohydrologische bodemopbouw.

Diepte tot* [m t.o.v. NAP]	Formatienaam*	Kenmerk	Lithologie**
18	Sterksel	rivierafzetting uit het Midden Pleistoceen en het laatste deel van het Vroeg Pleistoceen	grof zand en grind, en ze bevat ook soms ook keien
- 7	Stramproy	eolisch, periglaciaal en fluvioglaciaal zand uit de ijstijden van het Vroeg- tot vroeg Midden Pleistoceen	fijn tot grof zand met uiteenlopende korrelgroottes, met plaatselijk lagen leem, klei, grind

* Bron: Landelijk DGM model V1.3 - 2009, NITG-TNO, de werkelijke diepte en formatienaam kan afwijken (met name nabij geologische breukzones)

Het grondwater in het ondiepe (freatische) grondwater stroomt lokaal gezien in overwegend noordoostelijke richting.

2.4 Resumé

Uit het vooronderzoek is informatie naar voren gekomen waaruit zou kunnen blijken dat op of in de directe nabijheid van de locatie (<25 meter) sprake is, of is geweest van bedrijfsmatige activiteiten welke een bedreiging voor de bodemkwaliteit zouden kunnen vormen. Het naastgelegen garagebedrijf annex voormalig pompstation heeft in het verleden een verontreiniging met minerale olie en vluchtige aromaten veroorzaakt ter plaatse van de vulpunten aan de Willibrorduslaan 53. Deze is middels ontgraven gesaneerd.

Specifiek met betrekking tot de parameter asbest concluderen wij dat de locatie vooraleerst als 'onverdacht' kan worden beschouwd.

3 Onderzoeksprogramma

3.1 Hypothese

Op basis van de resultaten van het vooronderzoek is de locatie ten aanzien van de grond en het grondwater als onverdacht gekwalificeerd.

3.2 Onderzoeksstrategie

Grond en grondwater

Voor de onderzoekslocatie is bij het vaststellen van de onderzoeksstrategie de boor-, bemonsterings- en analysestrategie gehanteerd, zoals beschreven in de NEN 5740 'Onderzoeksstrategie voor een onverdachte locatie' (ONV, tabel 3).

Tijdens het bodemonderzoek zal de uitkomende grond visueel beoordeeld worden op voorkomen van asbestverdachte materialen of bijmengingen.

In onderstaande tabel 3.1 is een overzicht opgenomen van de uit te voeren veldwerkzaamheden en laboratoriumwerkzaamheden. Uit voorzorg worden de ondiepe boringen doorgezet tot een diepte van 2,0 m-mv. De peilbuis wordt gericht ter plaatse van de voormalige verontreiniging op het naastgelegen perceel geplaatst.

Tabel 3.1: uit te voeren veld- en laboratoriumwerkzaamheden

		Veldwerk			Analyses		
Locatie	oppervlak (m ²)	0,5 m-mv	2 m-mv ¹	peilbuis ²	bovengrond	ondergrond	grondwater
geheel	905	-	5	1	1 x NEN5740 ³	1 x NEN5740 ³	1 x NEN5740 ⁴

1	handboring tot minimaal tot 0,5 m- freatische grondwaterstand of 1 meter, maximaal tot 2,5 meter. Indien visueel schoon dan boren tot opgegeven einddiepte, anders boren tot 0,5 meter minus verdachte bodemlaag.
2	Indien een grondwaterspiegel wordt aangetroffen dieper dan 5 m-mv heeft geen peilbuis te worden geplaatst
3	Standaard NEN 5740 pakket voor grond: metalen (barium, cadmium, kobalt, koper, kwik, lood, molybdeen, nikkel, zink), organische parameters (PAK (som 10), minerale olie, PCB (som 7), lutum en organische stof. Als gevolg van waarnemingen in het veld kan het noodzakelijk zijn een extra mengmonster samen te stellen om een voldoende representatief beeld van de locatie te krijgen. Aanvullend werkzaamheden worden alleen na toestemming van de opdrachtgever uitgevoerd.
4	zware metalen (barium, cadmium, kobalt, koper, kwik, lood, molybdeen, nikkel, zink), benzeen, toluen, ethylbenzeen, xylenen, styreen, naftaleen, minerale olie, vinylchloride, 1,1-dichlooretheen, dichloormethaan, trans-1,2-dichlooretheen, cis-1,2-dichlooretheen, Som1,2-dichlooretheen, 1,1-dichlooretheen, chloroform, 1,1,1-trichlooretheen, tetrachloormethaan, 1,2-dichlooretheen, trichlooretheen, 1,2-dichloorpropaan, 1,1-dichloorpropaan, 1,3-dichloorpropaan, Somdichloorpropaan, 1,1,2-trichlooretheen, tetrachlooretheen, bromoform

4 Uitvoering veldwerk en de bevindingen

4.1 Veldwerk

De veldwerkzaamheden zijn uitgevoerd onder procescertificaat van de BRL SIKB 2000, conform protocol 2001 en 2002 van de Stichting Infrastructuur Kwaliteitsborging Bodembeheer. Evenals de daaraan gekoppelde Nederlandse Eenheidsnormen (NEN).

4.1.1 Grond

De veldwerkzaamheden zijn door de ervaren KWALIBO erkende personen dhr. W. Vogels en W. Henraath (14 september 2016) uitgevoerd. Hierbij is enkel de peilbuis geplaatst. Op 5 oktober zijn door de ervaren KWALIBO erkend persoon J. Gahrman de overige boringen geplaatst en is de bodem ter plaatse van peilbuis B1 middels boring B1A opnieuw bemonsterd. Samengevat zijn ten behoeve van het onderzoek de onderstaande werkzaamheden verricht:

Tabel 4.1 Uitgevoerde werkzaamheden

Boring	Diepte [m-mv]	Filterdiepte [m-mv]
B1A t/m B6	2,0	-
B1	4,7	3,7 - 4,7

De bodem op de locatie bestaat tot de verkende diepte van 4,7 m-mv overwegend uit matig fijn siltig zand. Met name de bovengrond is humushoudend. Voor de complete boorbeschrijvingen wordt verwezen naar bijlage 3. De situering van de onderzoekslocatie en de geplaatste boringen en peilbuizen is opgenomen in bijlage 2.

Tijdens de uitvoering van de veldwerkzaamheden is geen aanvullende informatie naar voren gekomen welke tot een aanpassing van de boorstrategie heeft geleid. In de uitkomende grond zijn lokaal waarnemingen gedaan die duiden op de mogelijke aanwezigheid van verontreinigende stoffen in de bodem. Hierna volgt per monsternametraject een opsomming van de waargenomen afwijkingen.

Tabel 4.2 Waargenomen afwijkingen

Boring	Diepte [m-mv]	Afwijking
B1A	0,06 - 0,5	Zwak koolashoudend, sporen puin
B2	0,15 - 0,5	Resten aardewerk, zwak baksteenhoudend
B3	0,15 - 0,25 0,25 - 0,5	Matig plastichoudend, matig puinhoudend Sporen puin, zwak baksteenhoudend
B4	0,15 - 0,5	Resten aardewerk, zwak baksteenhoudend en brokken beton
B5	0,15 - 0,5	Resten aardewerk, zwak baksteenhoudend en brokken beton
B6	0,15 - 0,5	Resten aardewerk, zwak baksteenhoudend en brokken beton

In het kader van dit onderzoek is geen specifiek onderzoek (conform NEN 5707) verricht naar het voorkomen van asbest in de grond en op het maaiveld. Wel heeft een inspectie van het terrein plaatsgevonden. Op het maaiveld zijn geen asbestverdachte (plaat)materialen aangetroffen.

4.1.2 Grondwater

De peilbuis is voorafgaande aan de monstername voldoende doorgespoeld. In de navolgende tabel zijn de gegevens hiervan weergegeven:

Tabel 4.2 Peilbuisgegevens

Peilbuisnummer	B1
Datum bemonstering	5 oktober 2016
Bemonsterd door	J. Gahrman
Diepte grondwaterspiegel [m-mv]	3,35
Filterstelling [m-mv]	3,7 - 4,7
Toestroming	goed
Zuurgraad [pH]	7,02
Elektrische geleidbaarheid [Ec, $\mu\text{S/cm}$]	539
troebelheid (NTU)	14,4
Waargenomen afwijkingen	geen
Drijfslag	geen

De troebelheid van het grondwater uit de peilbuizen kan hoog worden genoemd. De in de NEN5744 gehanteerde waarde voortroebelheid van 10 NTU kan indicatief worden genoemd. Deze is gebaseerd op standaard factoren die zich in de natuur voordoen. Hogere troebelheden duiden op het feit dat onnatuurlijk hoge krachten op de bodemdeeltjes rond (de omstorting van) het peilfilter zijn of worden uitgeoefend. Aangezien de peilbuizen recentelijk zijn geplaatst en het feit dat de bodemopbouw uit zeer fijn zand bestaat (lees: zeer fijne fracties is het gemeten verhoogde NTU gehalte niet vreemd te noemen. In onderhavig geval gaan wij er vanuit dat de troebelheid wordt veroorzaakt door de in suspensie zijnde vaste (grond)deeltjes.

4.1.3 Afwijkingen ten opzichte van de BRL SIKB 2000 protocollen 2001 en 2002

Tijdens de uitvoering van de veldwerkzaamheden zijn geen kritieke afwijkingen opgetreden in het kader van de BRL SIKB 2000 protocollen 2001 en 2002.

Opgemerkt wordt dat de troebelheid niet op de onderzoekslocatie is gemeten maar ten kantore van Lankelma te Oirschot. Het grondwatermonster wordt pas dan genomen, wanneer conform de NEN5744 en het protocol 2002 is voldaan aan de overige gestelde eisen. Het meten van de troebelheid vindt als laatste handeling plaatst, voorafgaande aan de daadwerkelijke monsternamen van het grondwater. Deze laatste stap wordt door Lankelma dus omgedraaid. Hetgeen verder niet van invloed kan zijn op de daadwerkelijk gemeten waarde. Derhalve wordt dit niet als een kritieke afwijking beschouwd.

5 Analyses en resultaten laboratoriumonderzoek

5.1 Samenstelling en analyseparameters

De grondmengmonsters en het grondwatermonster zijn in het laboratorium van Alcontrol B.V. te Rotterdam (door de RvA erkend) chemisch geanalyseerd. De analyses zijn uitgevoerd conform Accreditatieschema AS3000.

In totaal zijn een tweetal grondmengmonsters onderzocht op het standaard NEN 5740 pakket voor grond. Tevens is een grondwatermonster op het standaard NEN 5740 pakket voor grondwater onderzocht.

In onderstaande tabellen 5.1 en 5.2. is inzichtelijk gemaakt hoe de betreffende monsters (grond en grondwater) zijn samengesteld (o.a. globale bodemsamenstelling evenals zintuiglijke waarnemingen, diepte geanalyseerde bodemlaag). De analysecertificaten zijn weergegeven in bijlage 4. De resultaten zijn getoetst aan de achtergrondwaarden en interventiewaarden en weergegeven in bijlage 5.

5.2 Toetsingscriteria

Teneinde de mate van verontreiniging van de bodem te kunnen beoordelen, zijn de chemische analyseresultaten van de grond- en grondwatermonsters getoetst aan de richtlijnen die zijn vastgesteld door het Ministerie van Infrastructuur en Milieu (de zogenaamde generieke referentiewaarden).

5.2.1 Generiek referentiekader Wet bodembescherming (Wbb)

De gehalten en concentraties van de milieuschadelijke stoffen in respectievelijk de grond- dan wel grondwatermonsters worden gerelateerd aan het toetsingskader uit de Circulaire bodemsanering (Per 1 juli 2013), die een onderdeel vormt van de Wet bodembescherming (Wbb).

Bij de referentiewaarden wordt onderscheid gemaakt in zogenaamde generieke ofwel landelijke achtergrondwaarden (in geval van grond), streefwaarden (in geval van grondwater) en de interventiewaarden (zowel grond als grondwater):

achtergrondwaarde (grond) of S-waarde (grondwater)	=	waarde voor een schone, multifunctionele bodem
$\frac{1}{2}$ (AW+I) waarde of bodemindex	=	Waarde waarbij men een aanvullend/nader onderzoek in overweging dient te nemen ((achtergrond- of streefwaarde + interventiewaarde) / 2)
interventiewaarde of I-waarde	=	interventiewaarde voor sanering(sonderzoek)

De referentiewaarden voor grond zijn mede afhankelijk gesteld van het gehalte lutum (fractie $<2\mu\text{m}$) en organische stof. Dit betekent dat bij elk (verkennd) bodemonderzoek de gemeten waarden moeten worden omgerekend als zijnde "standaard bodem" (10% organische stof en 25% lutum). De omgerekende waarden worden vervolgens getoetst aan de vigerende referentiewaarden.

Ten aanzien van de resultaten van de toetsing wordt in voorliggend rapport de volgende terminologie gehanteerd:

- licht verhoogd gehalte: gehalte tussen de achtergrondwaarde (grond) c.q. streefwaarde (grondwater) en de $\frac{1}{2}$ (AW+I) waarde;
- matig verhoogd gehalte: gehalte tussen de $\frac{1}{2}$ (AW+I) waarde of bodemindex en gelijk interventiewaarde;
- sterk verhoogd gehalte: gehalte groter dan de interventiewaarde.

5.2.2 Toetsing van de analyseresultaten grond

In onderstaande tabel 5.1. zijn alleen de onderzochte parameters vermeld, waarvan de concentraties de betreffende achtergrondwaarden overschrijden.

Tabel 5.1 Resultaten grondonderzoek

nr	Boring nr.	Diepte (m-mv)	bodemsamenstelling	analyseparameters	Parameters >AW	Conc. (mg/kds)	Toets (Wbb)	Bbk
MM1	B1-A, B2, B3, B4, B5 en B6	0,06 - 0,5	matig fijn siltig zand, humeus	NEN5740 pakket grond	Zink Minerale olie	168 1.250	* *	NT
MM2	B2, B4 en B5	0,5 - 2,0	matig fijn siltig zand	NEN5740 pakket grond	-	-	-	AW

Verklaring gebruikte afkortingen:			Verklaring van de tekens:		
AW	:voldoet aan bodemkwaliteitsklasse achtergrondwaarde 2000	*	:groter dan AW en kleiner of gelijk een de bodemindex		
MWW	:voldoet aan bodemkwaliteitsklasse maximale waarde wonen	**	:groter dan bodemindex (0,5) en kleiner of gelijk interventiewaarde		
MWI	:voldoet aan bodemkwaliteitsklasse maximale waarde industrie	***	:groter interventiewaarde		
NT	:voldoet aan bodemkwaliteitsklasse niet toepasbaar	-	:gehalte niet verhoogd t.o.v. AW dan wel detectiegrens		
Conc. (mg/kgds)	:omgerekende gemeten waarden				
Bbk	:indicatief getoetst aan Besluit bodemkwaliteit				

5.2.3 Toetsing van de analyseresultaten grondwater

In onderstaande tabel 5.2. zijn alleen de onderzochte parameters vermeld, waarvan de concentraties de betreffende achtergrondwaarden overschrijden.

Tabel 5.2. Resultaten onderzoek grondwater

Monsternr.	Peilbuisnr.	analyseparameter	Parameters >AW	Conc. (µg/l)	Toets (Wbb)
B1	1	NEN 5740 pakket grondwater	Barium Zink Naftaleen	52 180 0,08	* * *

Verklaring gebruikte afkortingen:			Verklaring van de tekens:		
conc. (µg/l)	:Omgerekende gemeten waarden	*	:groter dan streefwaarde en kleiner of gelijk ½ (streefwaarde+I) waarde		

5.2.4 Verklaring van de getoetste analyseresultaten

Boven- en ondergrond

In het grondmengmonster (MM1) van de bovengrond zijn licht verhoogd gehalten aan zink en minerale olie aangetoond. Op basis van het Besluit bodemkwaliteit kan de milieuhygiënische kwaliteit van deze bodemlaag indicatief als klasse niet toepasbaar beschouwd worden.

In het grondmengmonster (MM2) van de ondergrond zijn analytisch geen van de onderzochte parameters in verhoogde mate aangetoond. Allen liggen onder de achtergrondwaarden. Op basis van het Besluit bodemkwaliteit kan de milieuhygiënische kwaliteit van deze bodemlaag indicatief als klasse AW2000 beschouwd worden.

Grondwater

In het grondwater uit peilbuis B1 is analytisch een licht verhoogd gehalte aan barium, zink en naftaleen aangetoond.

Er is reeds opgemerkt dat de troebelheid (NTU) van het grondwater uit de peilbuizen hoog kan worden genoemd. In onderhavig geval gaan wij er vanuit dat de troebelheid wordt veroorzaakt door de in suspensie zijnde vaste (grond)deeltjes. Er is geen normatief geldende grens vastgelegd, waaraan de eindtroebelheid moet voldoen. Zolang er geen verontrustende overschrijdingen zijn van de analyseresultaten ten opzichte van de streef- en interventiewaardentabel is een troebelheid hoger dan 0 NTU – 10 NTU geen probleem. Voorgaande is, ons inziens, van toepassing op onderhavige locatie.

6 Conclusies en aanbevelingen

In opdracht van Dhr. Moonen heeft Lankelma Geotechniek Zuid B.V. een verkennd bodemonderzoek uitgevoerd op een locatie aan de Willibrorduslaan 53a te Eersel.

De aanleiding voor het laten uitvoeren van een bodemonderzoek is de geplande ontwikkeling van deze locatie. Als gevolg hiervan dient de milieuhygiënische kwaliteit van de grond en het grondwater vastgelegd te worden. Daarnaast dient door middel van onderhavig onderzoek beoordeeld te worden of aanvullende procedures noodzakelijk zijn in het kader van de Wet bodembescherming (Wbb).

6.1 Conclusie

Algemene bevindingen veldwerkzaamheden

De bodem op de locatie bestaat tot de verkende diepte van 4,7 m-mv overwegend uit matig fijn siltig zand. Met name de bovengrond is humushoudend. In de uitkomende grond zijn waarnemingen gedaan die duiden op de mogelijke aanwezigheid van verontreinigende stoffen in de bodem. Tijdens de uitvoering van de veldwerkzaamheden is geen aanvullende informatie naar voren gekomen welke tot een aanpassing van de boorstrategie heeft geleid.

Grond

Op basis van de analyseresultaten wordt geconcludeerd dat in de bovengrond licht verhoogde gehalten aan zink en minerale olie zijn aangetoond. In de ondergrond zijn geen verhoogde gehalten aangetoond.

Grondwater

In het grondwater uit peilbuis B1 is analytisch een licht verhoogd gehalte aan barium, zink en naftaleen aangetoond.

Nader bodemonderzoek

Op basis van voornoemde samenvatting en conclusies is nader bodemonderzoek vanuit milieuhygiënisch oogpunt gezien niet aan de orde.

Toetsing hypothese grond en grondwater

De hypothese 'onverdacht' dient op basis van de resultaten formeel te worden verworpen.

6.2 Resumé en aanbevelingen


Middels onderhavig bodemonderzoek is de milieuhygiënische kwaliteit van de grond en het grondwater vastgelegd. In het kader van de Wet bodembescherming zijn geen aanvullende procedures noodzakelijk. Op basis van de bevindingen uit onderhavig bodemonderzoek zijn er, ons inziens, vanuit milieuhygiënisch oogpunt derhalve geen belemmeringen c.q. beperkingen voor de voorgenomen ontwikkeling van de locatie.

Wanneer men (graaf)werkzaamheden en/of wijzigingen uit gaat voeren, dient men rekening te houden met de volgende zaken:

- wanneer men grond van de locatie wil afvoeren dient men rekening te houden met afzetkosten. Een acceptant van de grond kan, een aanvullend onderzoek eisen (lees partijkeuring). Op basis van dit onderzoek is de bovengrond indicatief als zijnde niet toepasbaar beschouwd. De ondergrond wordt indicatief als zijnde klasse AW2000 bestempeld;
- het verlenen van een omgevingsvergunning is ter competentie aan het bevoegd gezag.




Bijlage 1 : Regionale ligging locatie

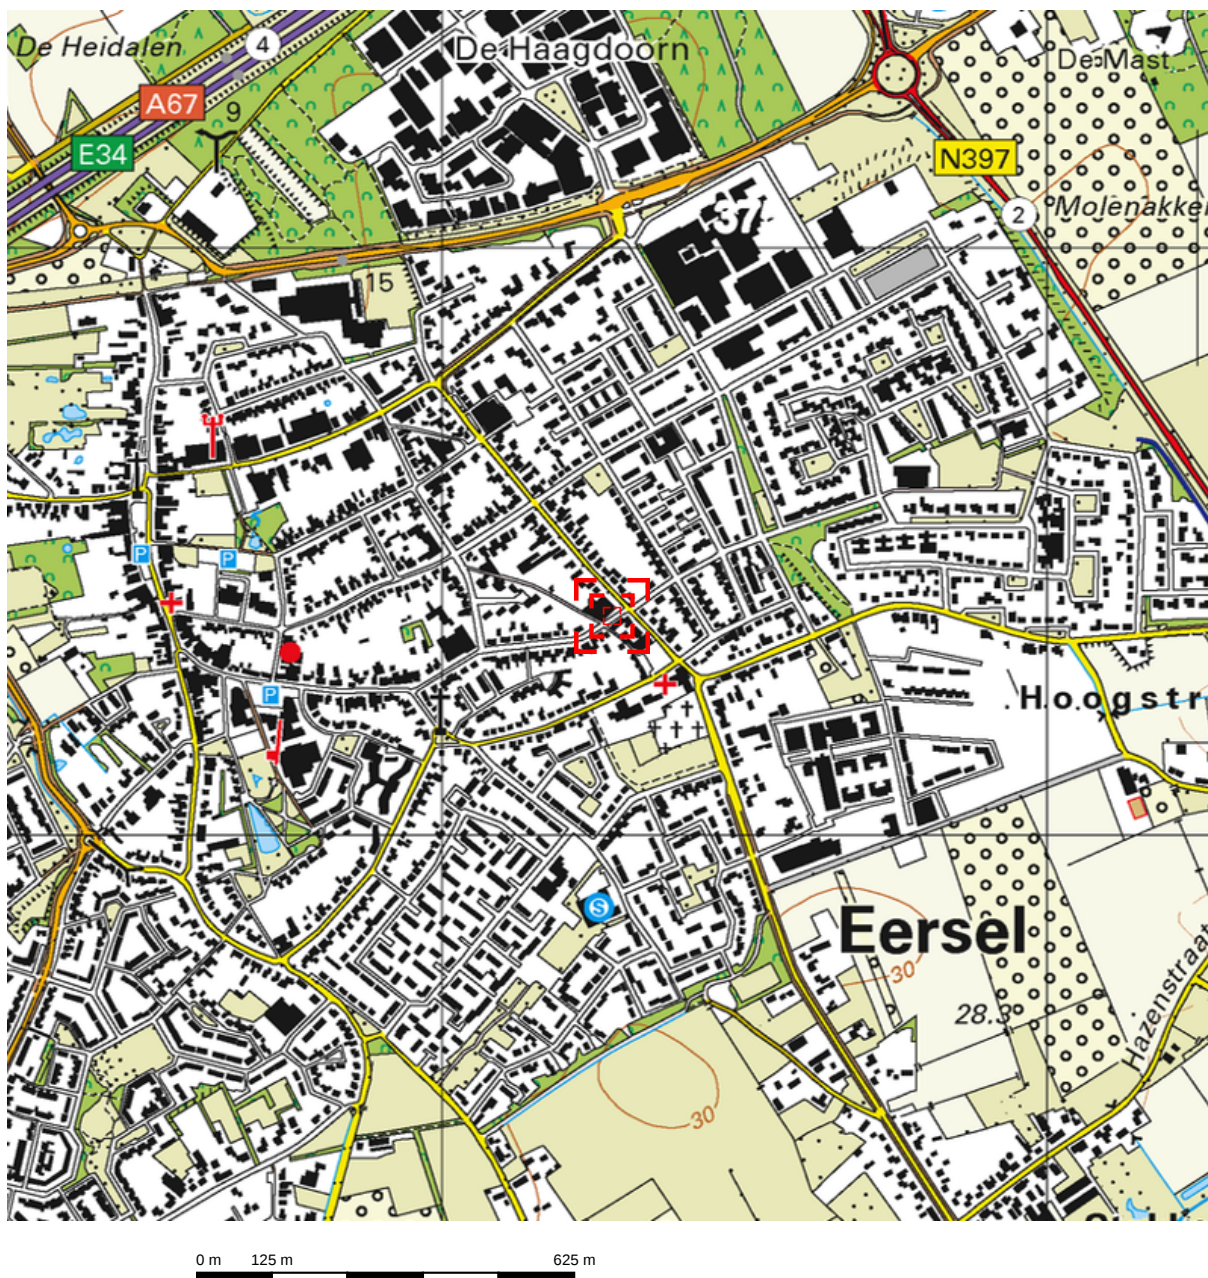


Deze kaart is noordgericht.

Schaal 1: 12500

 Hier bevindt zich Kadastraal object EERSEL F 5006
Willibrorduslaan 55, 5521 KB EERSEL
CC-BY Kadaster.

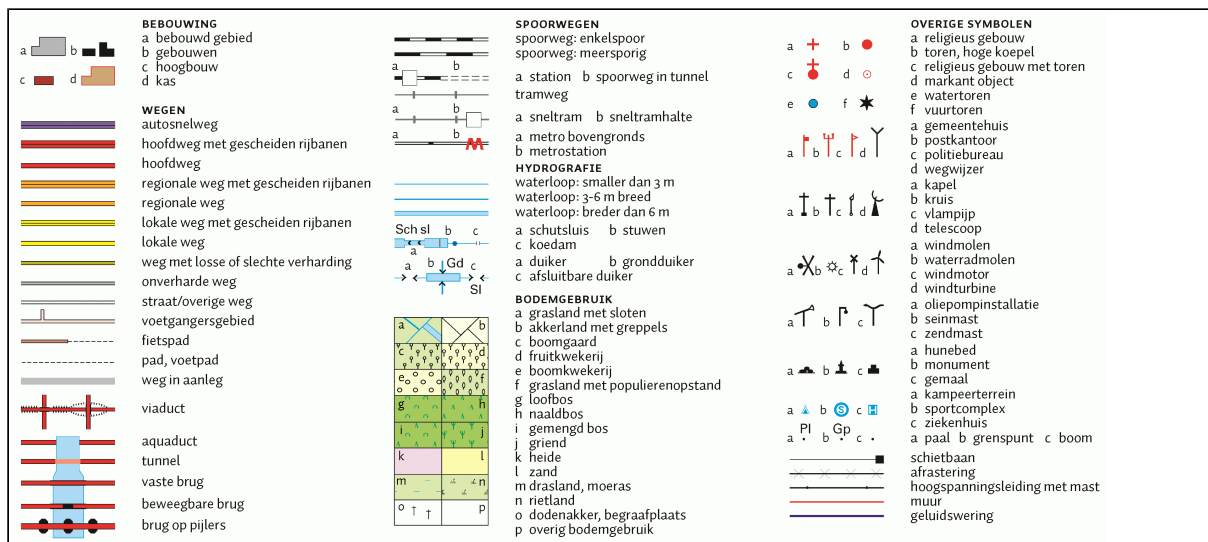

Bijlage 2 : Situatietekening met boorlocaties

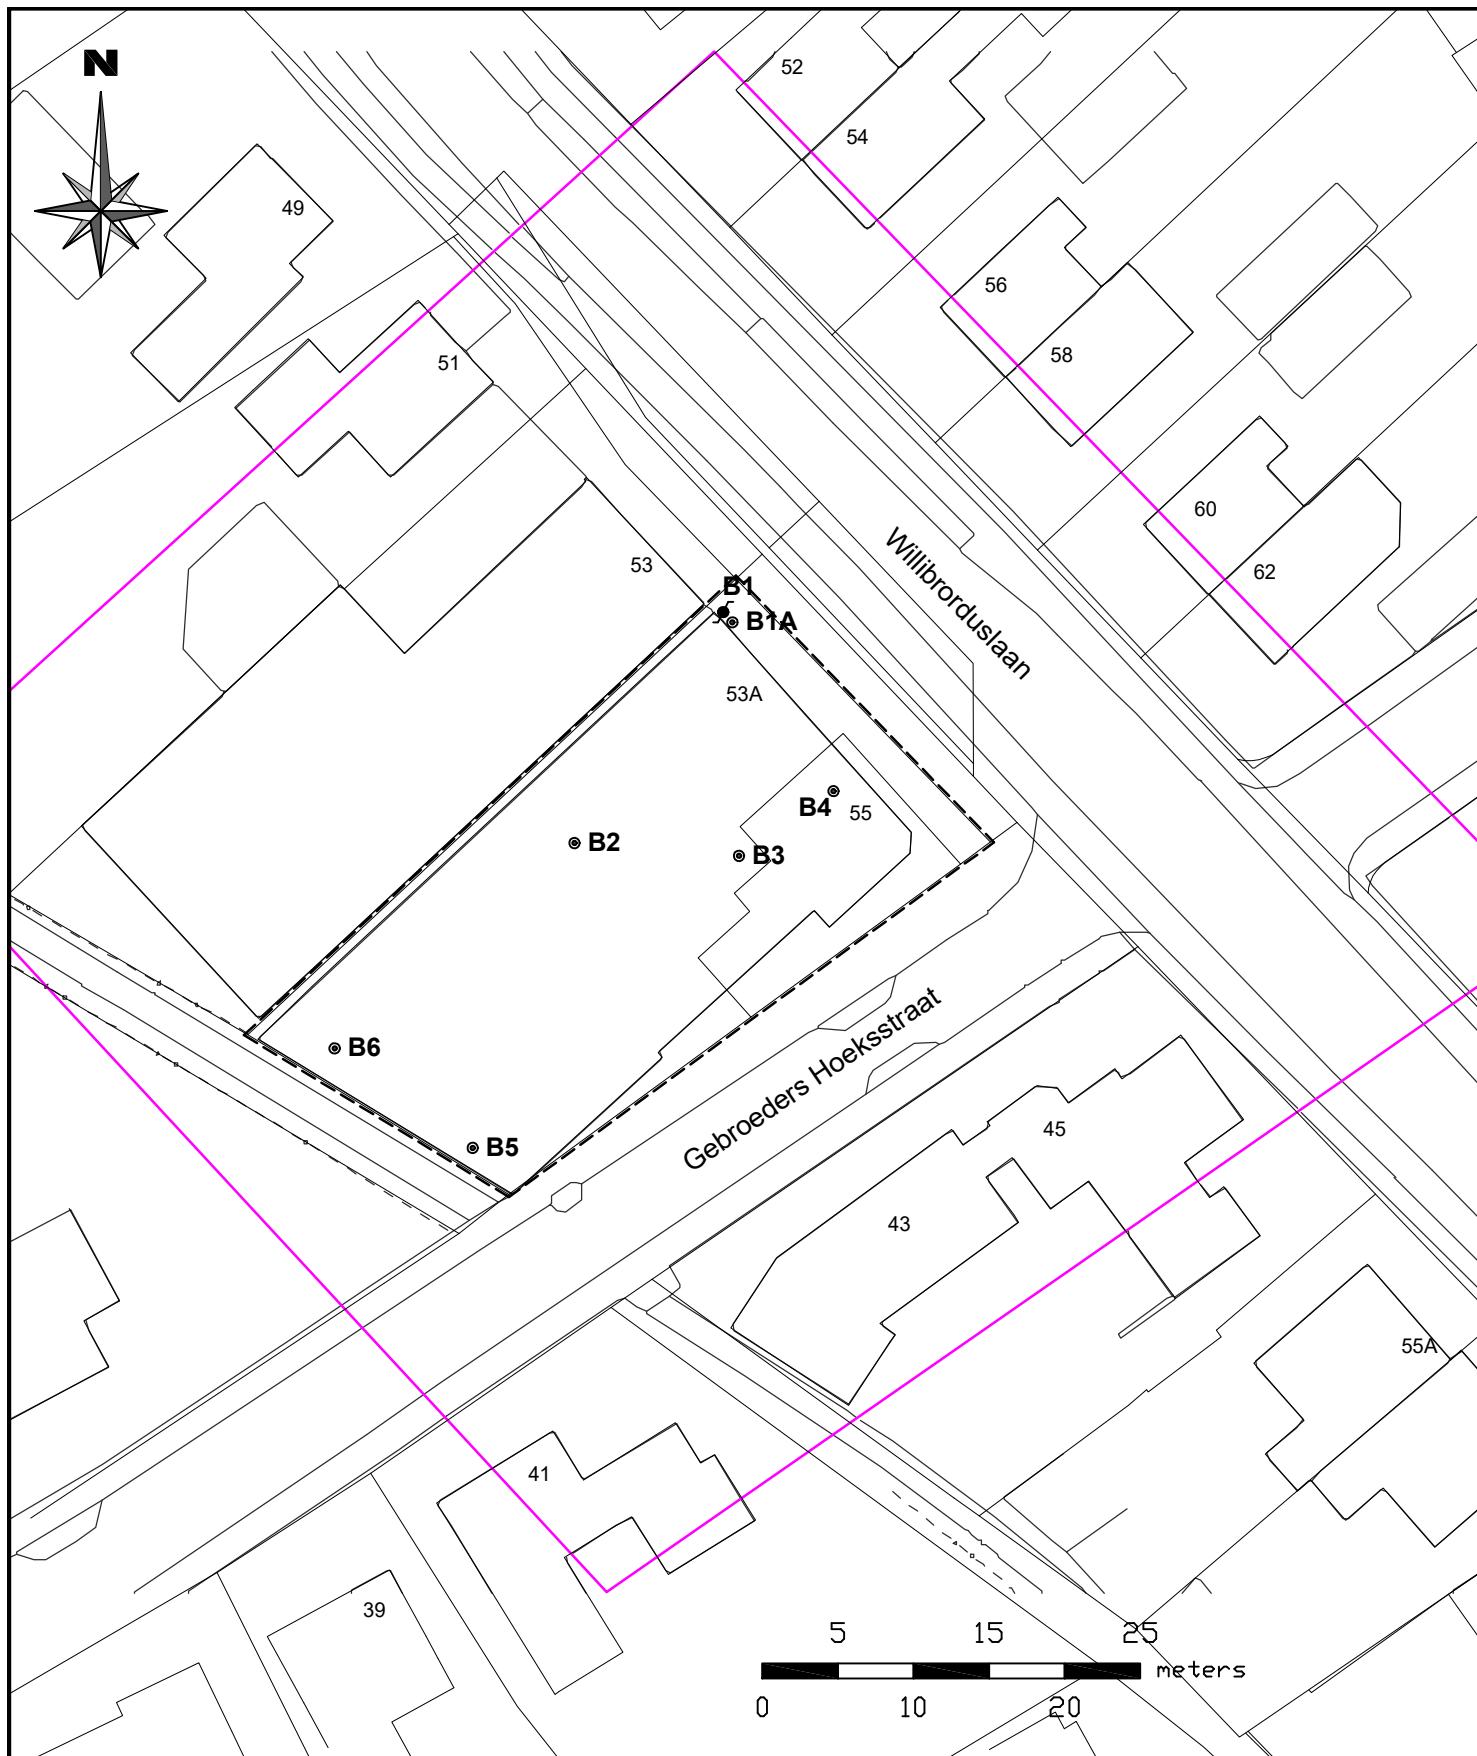

Legenda

- Boring met peilbuis
- Boring 2,0 m-mv
- Boring 0,5 m-mv
- Onderzoekslocatie

Situatietekening locatie

getekend: SHA/OSC
 datum: 27 oktober 2016
 projectleider: WHE
 formaat: A4
 schaal: 1 : 500

Project

Williborduslaan 55 Eersel

projectnummer: **67851**

bijlage: **2**

LANKELMA
 INGENIEURSBUREAU
 VOOR GEO MILIEU EN FUNDERINGSTECHNIEK




Lankelma Geotechniek Zuid BV
 Postbus 38
 5688 ZG Oirschot
 T e l . 0499-578520
 F a x . 0499-578573
 info@lankelma-zuid.nl
 www.lankelma-zuid.nl

Bijlage 3 : Profielbeschrijvingen

B1

Datum:
 Boormeester:
 grondwaterstand in cm-mv:

14-09-2016
 WHT / WVO
 335

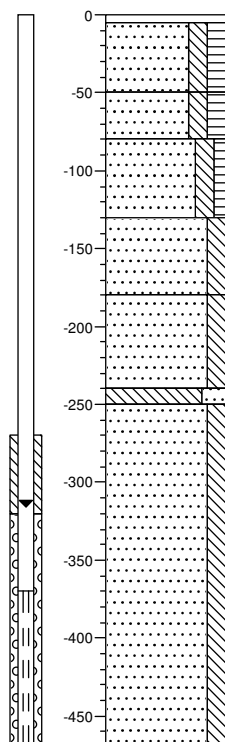


0	tegels
5	Tegel
50	Zand, matig fijn, matig siltig, matig humeus, donkerbruin, Edelmanboor
80	Zand, matig fijn, matig siltig, matig humeus, donkerbruin, Edelmanboor, beton gruis
130	Zand, matig fijn, matig siltig, zwak humeus, lichtbruin, Edelmanboor
180	Zand, matig fijn, matig siltig, matig roesthoudend, licht oranjebruin, Edelmanboor
240	Zand, matig fijn, matig siltig, lichtgrijs, Edelmanboor
250	Leem, sterk zandig, zwak roesthoudend, licht oranjebruin, Edelmanboor
470	Zand, matig grof, matig siltig, lichtgrijs, Edelmanboor

B1-A

Datum:
 Boormeester:

05-10-2016
 jga

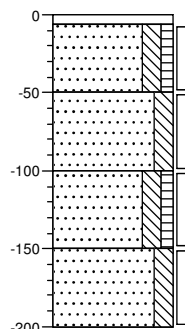


0	tegels
5	Edelmanboor
50	Zand, zeer fijn, matig siltig, zwak humeus, zwak koolashoudend, antropogeen, sporen puin, antropogeen, donkergrijs, Edelmanboor
100	Zand, matig fijn, matig siltig, neutraalgrijs, Edelmanboor
150	Zand, matig fijn, matig siltig, zwak humeus, licht geelbeige, Edelmanboor
200	Zand, matig fijn, matig siltig, sporen roest, gebiedseigen, lichtgeel, Edelmanboor

B2

Datum:
 Boormeester:

05-10-2016
 jga

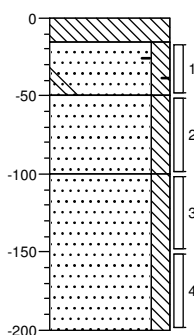


0	beton
15	Volledig beton, antropogeen, lichtgrijs, River
50	Zand, zeer fijn, matig siltig, brokken beton, antropogeen, resten aardewerk, antropogeen, zwak baksteenhoudend, antropogeen, lichtgrijs, River
100	Zand, matig fijn, matig siltig, zwak roesthoudend, gebiedseigen, licht beigebruin, River
200	Zand, matig fijn, matig siltig, matig roesthoudend, gebiedseigen, licht oranjebeige, River

B3

Datum:
 Boormeester:

05-10-2016
 jga

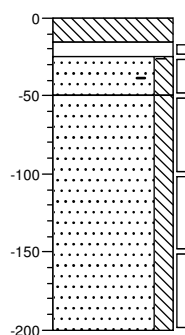

0	beton
15	Volledig beton, antropogeen, lichtgrijs, River
25	Matig plastichoudend, antropogeen, matig puinhoudend, antropogeen, resten hout, antropogeen, sterk zandhoudend, antropogeen, licht grijsbruin, River
50	Zand, matig fijn, matig siltig, sporen puin, antropogeen, zwak baksteenhoudend, antropogeen, licht bruinbeige, River
200	Zand, matig fijn, matig siltig, zwak roesthoudend, gebiedseigen, licht beigegeel, River


B4

Datum:

05-10-2016

Boormeester:

jga

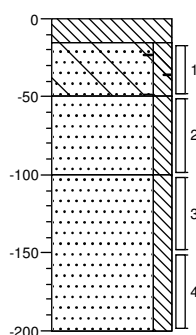

0	beton
▲ 15	Volledig beton, antropogeen, lichtgrijs, River
▲ 50	Zand, zeer fijn, matig siltig, brokken beton, antropogeen, resten aardewerk, antropogeen, zwak baksteenhoudend, antropogeen, lichtgrijs, River
100	Zand, matig fijn, matig siltig, zwak roesthoudend, gebiedseigen, licht beigegrijs, River
	Zand, matig fijn, matig siltig, matig roesthoudend, gebiedseigen, licht oranjebeige, River
200	


B5

Datum:

05-10-2016

Boormeester:

jga

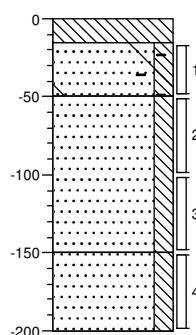

0	beton
▲ 15	Volledig beton, antropogeen, lichtgrijs, River
▲ 50	Zand, zeer fijn, matig siltig, brokken beton, antropogeen, resten aardewerk, antropogeen, zwak baksteenhoudend, antropogeen, lichtgrijs, River
	Zand, matig fijn, matig siltig, zwak roesthoudend, gebiedseigen, licht beigegrijs, River
150	Zand, matig fijn, matig siltig, licht witgrijs, River
200	


B6

Datum:

05-10-2016

Boormeester:


jga

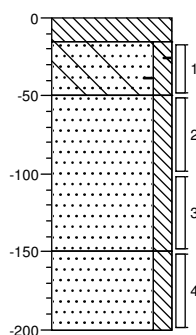


0	beton
▲ 15	Volledig beton, antropogeen, lichtgrijs, River
▲ 50	Zand, zeer fijn, matig siltig, brokken beton, antropogeen, resten aardewerk, antropogeen, zwak baksteenhoudend, antropogeen, lichtgrijs, River
	Zand, matig fijn, matig siltig, zwak roesthoudend, gebiedseigen, licht beigegrijs, River
150	Zand, matig fijn, matig siltig, matig roesthoudend, gebiedseigen, licht oranjebeige, River
200	

Legenda (conform NEN 5104)


grind

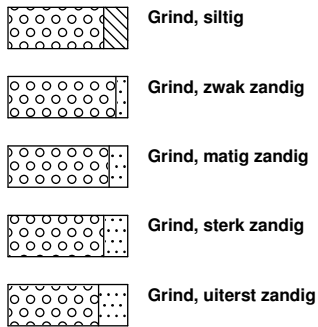

zand

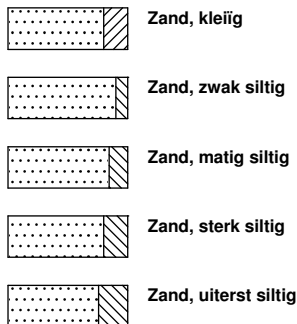


veen

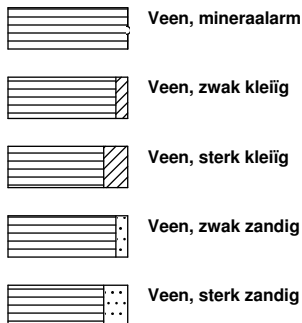


klei



leem

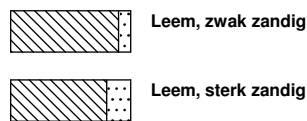


overige toevoegingen

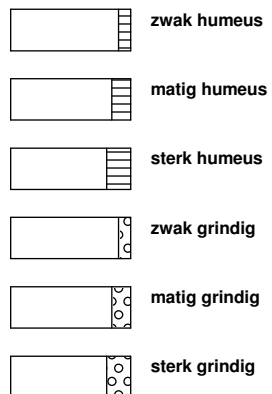


geur



olie

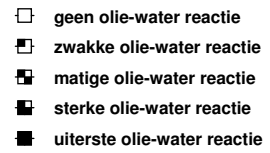

p.i.d.-waarde

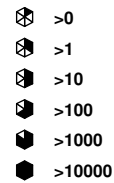


monsters



overig



peilbuis

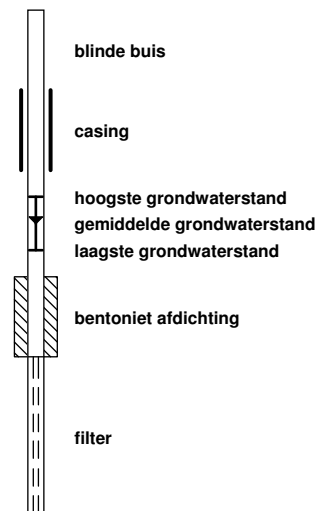

Bijlage 4 : Analysecertificaten grond en grondwater



Analysrapport

Lankelma Geo. Zuid BV
W.J.H van den Heuvel
Postbus 38
5688 ZG OIRSCHOT

Blad 1 van 7

Uw projectnaam : Eersel
Uw projectnummer : 67851
ALcontrol rapportnummer : 12390818, versienummer: 1
Rapport-verificatienummer : 8UX12DC9

Rotterdam, 13-10-2016

Geachte heer/mevrouw,

Hierbij ontvangt u de analyse resultaten van het laboratoriumonderzoek ten behoeve van uw project 67851. Het onderzoek werd uitgevoerd conform uw opdracht. De gerapporteerde resultaten hebben uitsluitend betrekking op de geteste monsters. De door u aangegeven omschrijvingen voor de monsters en het project zijn overgenomen in dit analysrapport.


Het onderzoek is, met uitzondering van eventueel door derden uitgevoerd onderzoek, uitgevoerd door ALcontrol B.V., gevestigd aan de Steenhouwerstraat 15 in Rotterdam (NL).

Dit analysrapport bestaat inclusief bijlagen uit 7 pagina's. In geval van een versienummer van '2' of hoger vervallen de voorgaande versies. Alle bijlagen maken onlosmakelijk onderdeel uit van het rapport. Alleen vermenigvuldiging van het hele rapport is toegestaan.

Mocht u vragen en/of opmerkingen hebben naar aanleiding van dit rapport, bijvoorbeeld als u nadere informatie nodig heeft over de meetonzekerheid van de analyseresultaten in dit rapport, dan verzoeken wij u vriendelijk contact op te nemen met de afdeling Customer Support.

Wij vertrouwen er op u met deze informatie van dienst te zijn.

Hoogachtend,

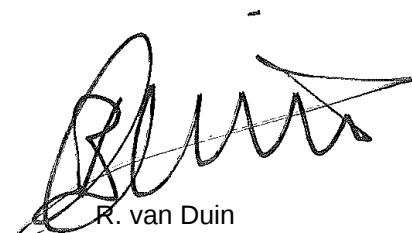

R. van Duin
Laboratory Manager



Lankelma Geo. Zuid BV
W.J.H van den Heuvel

Analyserapport

Blad 2 van 7

Projectnaam Eersel
Projectnummer 67851
Rapportnummer 12390818 - 1

Orderdatum 05-10-2016
Startdatum 05-10-2016
Rapportagedatum 13-10-2016

Nummer	Monstersoort	Monsterspecificatie		
001	Grond (AS3000)	MM1 B1-A (6-50) B2 (15-50) B3 (25-50) B4 (15-50) B5 (15-50) B6 (15-50)		
002	Grond (AS3000)	MM2 B2 (50-100) B2 (100-150) B2 (150-200) B4 (100-150) B4 (150-200) B5 (50-100) B5 (100-150) B5 (150-200)		
Analyse	Eenheid	Q	001	002
droge stof	gew.-%	S	95.2	94.3
gewicht artefacten	g	S	<1	<1
aard van de artefacten	-	S	geen	geen
organische stof (gloeiverlies)	% vd DS	S	1.7	<0.5
KORRELGROOTTEVERDELING				
lutum (bodem)	% vd DS	S	1.4	4.2
METALEN				
barium	mg/kgds	S	23	<20
cadmium	mg/kgds	S	<0.2	<0.2
kobalt	mg/kgds	S	2.2	1.8
koper	mg/kgds	S	13	<5
kwik	mg/kgds	S	<0.05	<0.05
lood	mg/kgds	S	22	<10
molybdeen	mg/kgds	S	<0.5	<0.5
nikkel	mg/kgds	S	6.2	3.8
zink	mg/kgds	S	71	<20
POLYCYCLISCHE AROMATISCHE KOOLWATERSTOFFEN				
naftaleen	mg/kgds	S	<0.01	<0.01
fenantreen	mg/kgds	S	0.10	<0.01
antraceen	mg/kgds	S	0.02	<0.01
fluoranteen	mg/kgds	S	0.21	<0.01
benzo(a)antraceen	mg/kgds	S	0.18	<0.01
chryseen	mg/kgds	S	0.16	<0.01
benzo(k)fluoranteen	mg/kgds	S	0.10	<0.01
benzo(a)pyreen	mg/kgds	S	0.14	<0.01
benzo(ghi)peryleen	mg/kgds	S	0.11	<0.01
indeno(1,2,3-cd)pyreen	mg/kgds	S	0.11	<0.01
pak-totaal (10 van VROM) (0.7 factor)	mg/kgds	S	1.137 ¹⁾	0.07 ¹⁾
POLYCHLOORBIFENYLEN (PCB)				
PCB 28	µg/kgds	S	<1	<1
PCB 52	µg/kgds	S	<1	<1
PCB 101	µg/kgds	S	<1	<1
PCB 118	µg/kgds	S	<1	<1
PCB 138	µg/kgds	S	<1	<1
PCB 153	µg/kgds	S	<1	<1
PCB 180	µg/kgds	S	<1	<1
som PCB (7) (0.7 factor)	µg/kgds	S	4.9 ¹⁾	4.9 ¹⁾

De met S gemerkte analyses zijn geaccrediteerd en vallen onder de AS3000-erkenning.

Paraaf :



Lankelma Geo. Zuid BV
W.J.H van den Heuvel

Analysrapport

Blad 3 van 7

Projectnaam Eersel
Projectnummer 67851
Rapportnummer 12390818 - 1

Orderdatum 05-10-2016
Startdatum 05-10-2016
Rapportagedatum 13-10-2016

Nummer	Monstersoort	Monsterspecificatie
001	Grond (AS3000)	MM1 B1-A (6-50) B2 (15-50) B3 (25-50) B4 (15-50) B5 (15-50) B6 (15-50)
002	Grond (AS3000)	MM2 B2 (50-100) B2 (100-150) B2 (150-200) B4 (100-150) B4 (150-200) B5 (50-100) B5 (100-150) B5 (150-200)

Analyse	Eenheid	Q	001	002
MINERALE OLIE				
fractie C10-C12	mg/kgds		<5	<5
fractie C12-C22	mg/kgds		60	<5
fractie C22-C30	mg/kgds		130	<5
fractie C30-C40	mg/kgds		68 ²⁾	<5
totaal olie C10 - C40	mg/kgds	S	250	<20

De met S gemerkte analyses zijn geaccrediteerd en vallen onder de AS3000-erkenning.

Paraaf :



Lankelma Geo. Zuid BV
W.J.H van den Heuvel

Analysrapport

Blad 4 van 7

Projectnaam Eersel
Projectnummer 67851
Rapportnummer 12390818 - 1

Orderdatum 05-10-2016
Startdatum 05-10-2016
Rapportagedatum 13-10-2016

Monster beschrijvingen

- | | | |
|-----|---|--|
| 001 | * | De monstervoorbehandeling en analyses zijn uitgevoerd conform Accreditatieschema AS3000, dit geldt alleen voor de analyses die worden gerapporteerd met het "S" kenmerk. |
| 002 | * | De monstervoorbehandeling en analyses zijn uitgevoerd conform Accreditatieschema AS3000, dit geldt alleen voor de analyses die worden gerapporteerd met het "S" kenmerk. |

Voetnoten

- | | |
|---|--|
| 1 | De sommatie na verrekening van de 0.7 factor voor <-waarden volgens BoToVa. |
| 2 | Er zijn componenten aangetroffen die hoger zijn dan C40, deze zijn niet van invloed op het gerapporteerde resultaat. |

Paraaf :



Lankelma Geo. Zuid BV
W.J.H van den Heuvel

Analyserapport

Blad 5 van 7

Projectnaam Eersel
Projectnummer 67851
Rapportnummer 12390818 - 1

Orderdatum 05-10-2016
Startdatum 05-10-2016
Rapportagedatum 13-10-2016

Analyse	Monstersoort	Relatie tot norm
droge stof	Grond (AS3000)	Grond: Gelijkwaardig aan ISO 11465 en gelijkwaardig aan NEN-EN 15934. Grond (AS3000): conform AS3010-2 en gelijkwaardig aan NEN-EN 15934
gewicht artefacten	Grond (AS3000)	Conform AS3000 en conform NEN-EN 16179
aard van de artefacten	Grond (AS3000)	Idem
organische stof (gloeiverlies)	Grond (AS3000)	Grond: gelijkwaardig aan NEN 5754. Grond (AS3000): conform AS3010-3
lutum (bodem)	Grond (AS3000)	Grond: eigen methode. Grond (AS3000): conform AS3010-4
barium	Grond (AS3000)	Conform AS3010-5, conform NEN 6950 (ontsluiting conform NEN 6961, meting conform NEN 6966) eigen methode (ontsluiting conform NEN 6961, meting conform ISO 22036).
cadmium	Grond (AS3000)	Idem
kobalt	Grond (AS3000)	Idem
koper	Grond (AS3000)	Idem
kwik	Grond (AS3000)	Conform AS3010-5 en conform NEN 6950 (ontsluiting conform NEN 6961, meting conform NEN-ISO 16772)
lood	Grond (AS3000)	Conform AS3010-5, conform NEN 6950 (ontsluiting conform NEN 6961, meting conform NEN 6966) eigen methode (ontsluiting conform NEN 6961, meting conform ISO 22036).
molybdeen	Grond (AS3000)	Idem
nikkel	Grond (AS3000)	Idem
zink	Grond (AS3000)	Idem
naftaleen	Grond (AS3000)	Conform AS3010-6
fenantreen	Grond (AS3000)	Idem
antraceen	Grond (AS3000)	Idem
fluoranteen	Grond (AS3000)	Idem
benzo(a)antraceen	Grond (AS3000)	Idem
chryseen	Grond (AS3000)	Idem
benzo(k)fluoranteen	Grond (AS3000)	Idem
benzo(a)pyreen	Grond (AS3000)	Idem
benzo(ghi)peryleen	Grond (AS3000)	Idem
indeno(1,2,3-cd)pyreen	Grond (AS3000)	Idem
pak-totaal (10 van VROM) (0.7 factor)	Grond (AS3000)	Idem
PCB 28	Grond (AS3000)	Conform AS3010-8
PCB 52	Grond (AS3000)	Idem
PCB 101	Grond (AS3000)	Idem
PCB 118	Grond (AS3000)	Idem
PCB 138	Grond (AS3000)	Idem
PCB 153	Grond (AS3000)	Idem
PCB 180	Grond (AS3000)	Idem
som PCB (7) (0.7 factor)	Grond (AS3000)	Idem
totaal olie C10 - C40	Grond (AS3000)	Conform prestatieblad 3010-7 Gelijkwaardig aan NEN-EN-ISO 16703

Monster	Barcode	Aanlevering	Monstername	Verpakking
001	Y6110941	05-10-2016	05-10-2016	ALC201
001	Y6110949	05-10-2016	05-10-2016	ALC201
001	Y6110933	05-10-2016	05-10-2016	ALC201
001	Y6110159	05-10-2016	05-10-2016	ALC201
001	Y6110952	05-10-2016	05-10-2016	ALC201
001	Y6110923	05-10-2016	05-10-2016	ALC201
002	Y6110943	05-10-2016	05-10-2016	ALC201

Paraaf :



Lankelma Geo. Zuid BV
W.J.H van den Heuvel

Analysrapport

Blad 6 van 7

Projectnaam Eersel
Projectnummer 67851
Rapportnummer 12390818 - 1

Orderdatum 05-10-2016
Startdatum 05-10-2016
Rapportagedatum 13-10-2016

Monster	Barcode	Aanlevering	Monstername	Verpakking
002	Y6110947	05-10-2016	05-10-2016	ALC201
002	Y6110938	05-10-2016	05-10-2016	ALC201
002	Y6110120	05-10-2016	05-10-2016	ALC201
002	Y6110950	05-10-2016	05-10-2016	ALC201
002	Y6110944	05-10-2016	05-10-2016	ALC201
002	Y6110951	05-10-2016	05-10-2016	ALC201
002	Y6110946	05-10-2016	05-10-2016	ALC201

Paraaf :



Lankelma Geo. Zuid BV
W.J.H van den Heuvel

Blad 7 van 7

Analysrapport

Projectnaam Eersel
Projectnummer 67851
Rapportnummer 12390818 - 1


Orderdatum 05-10-2016
Startdatum 05-10-2016
Rapportagedatum 13-10-2016

Monsternummer: 001
Monster beschrijvingen MM1B1-A (6-50) B2 (15-50) B3 (25-50) B4 (15-50) B5 (15-50) B6 (15-50)

Karakterisering naar alkaantraject

benzine	C9-C14
kerosine en petroleum	C10-C16
diesel en gasolie	C10-C28
motorolie	C20-C36
stookolie	C10-C36

De C10 en C40 pieken zijn toegevoegd door het laboratorium en worden gebruikt als interne standaard.

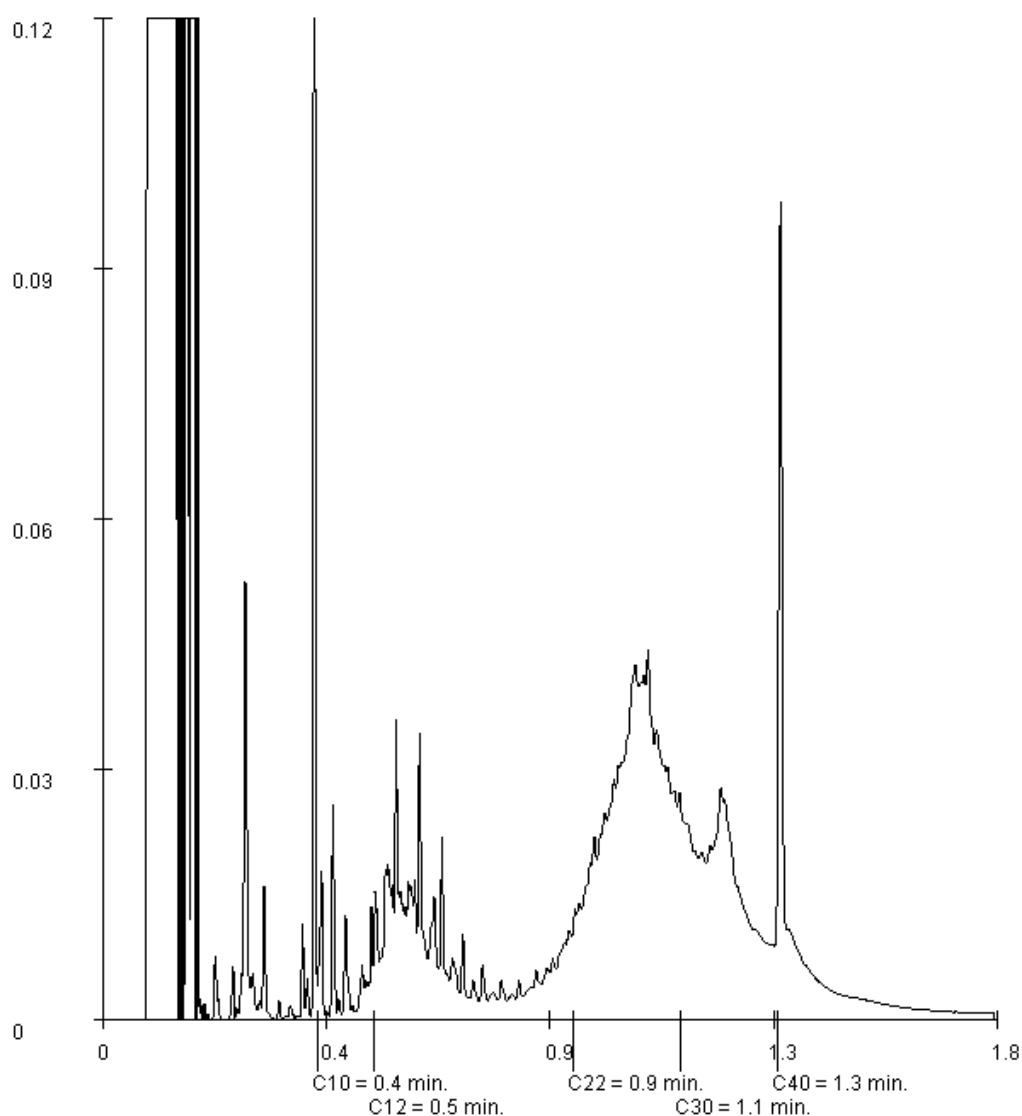

Paraaf :



Analysrapport

Lankelma Geo. Zuid BV
W.J.H van den Heuvel
Postbus 38
5688 ZG OIRSCHOT

Blad 1 van 5

Uw projectnaam : Eersel
Uw projectnummer : 67851
ALcontrol rapportnummer : 12390820, versienummer: 1
Rapport-verificatienummer : B17J3Z3X

Rotterdam, 12-10-2016

Geachte heer/mevrouw,

Hierbij ontvangt u de analyse resultaten van het laboratoriumonderzoek ten behoeve van uw project 67851. Het onderzoek werd uitgevoerd conform uw opdracht. De gerapporteerde resultaten hebben uitsluitend betrekking op de geteste monsters. De door u aangegeven omschrijvingen voor de monsters en het project zijn overgenomen in dit analysrapport.


Het onderzoek is, met uitzondering van eventueel door derden uitgevoerd onderzoek, uitgevoerd door ALcontrol B.V., gevestigd aan de Steenhouwerstraat 15 in Rotterdam (NL).

Dit analysrapport bestaat inclusief bijlagen uit 5 pagina's. In geval van een versienummer van '2' of hoger vervallen de voorgaande versies. Alle bijlagen maken onlosmakelijk onderdeel uit van het rapport. Alleen vermenigvuldiging van het hele rapport is toegestaan.

Mocht u vragen en/of opmerkingen hebben naar aanleiding van dit rapport, bijvoorbeeld als u nadere informatie nodig heeft over de meetonzekerheid van de analyseresultaten in dit rapport, dan verzoeken wij u vriendelijk contact op te nemen met de afdeling Customer Support.

Wij vertrouwen er op u met deze informatie van dienst te zijn.

Hoogachtend,

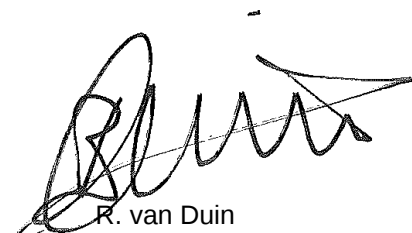

R. van Duin
Laboratory Manager



Lankelma Geo. Zuid BV
W.J.H van den Heuvel

Analyserapport

Blad 2 van 5

Projectnaam Eersel
Projectnummer 67851
Rapportnummer 12390820 - 1

Orderdatum 05-10-2016
Startdatum 05-10-2016
Rapportagedatum 12-10-2016

Nummer	Monstersoort	Monsterspecificatie		
001	Grondwater (AS3000)	B1-1-1 B1 (370-470)		
Analyse	Eenheid	Q	001	
METALEN				
barium	µg/l	S	52	
cadmium	µg/l	S	<0.20	
kobalt	µg/l	S	<2	
koper	µg/l	S	2.1	
kwik	µg/l	S	<0.05	
lood	µg/l	S	<2.0	
molybdeen	µg/l	S	<2	
nikkel	µg/l	S	10	
zink	µg/l	S	180	
VLUCHTIGE AROMATEN				
benzeen	µg/l	S	<0.2	
tolueen	µg/l	S	<0.2	
ethylbenzeen	µg/l	S	<0.2	
o-xyleen	µg/l	S	<0.1	
p- en m-xyleen	µg/l	S	<0.2	
xylenen (0.7 factor)	µg/l	S	0.21 ¹⁾	
styreen	µg/l	S	<0.2	
POLYCYCLISCHE AROMATISCHE KOOLWATERSTOFFEN				
naftaleen	µg/l	S	0.08	
GEHALOGENEERDE KOOLWATERSTOFFEN				
1,1-dichloorethaan	µg/l	S	<0.2	
1,2-dichloorethaan	µg/l	S	<0.2	
1,1-dichlooretheen	µg/l	S	<0.1	
cis-1,2-dichlooretheen	µg/l	S	<0.1	
trans-1,2-dichlooretheen	µg/l	S	<0.1	
som (cis,trans) 1,2-dichloorethenen (0.7 factor)	µg/l	S	0.14 ¹⁾	
dichloormethaan	µg/l	S	<0.2	
1,1-dichloorpropaan	µg/l	S	<0.2	
1,2-dichloorpropaan	µg/l	S	<0.2	
1,3-dichloorpropaan	µg/l	S	<0.2	
som dichloorpropanen (0.7 factor)	µg/l	S	0.42 ¹⁾	
tetrachlooretheen	µg/l	S	<0.1	
tetrachloormethaan	µg/l	S	<0.1	
1,1,1-trichloorethaan	µg/l	S	<0.1	
1,1,2-trichloorethaan	µg/l	S	<0.1	
trichlooretheen	µg/l	S	<0.2	
chloroform	µg/l	S	<0.2	
vinylchloride	µg/l	S	<0.2	
tribroommethaan	µg/l	S	<0.2	

De met S gemerkte analyses zijn geaccrediteerd en vallen onder de AS3000-erkenning.

Paraaf :



Lankelma Geo. Zuid BV
W.J.H van den Heuvel

Analysrapport

Blad 3 van 5

Projectnaam Eersel
Projectnummer 67851
Rapportnummer 12390820 - 1

Orderdatum 05-10-2016
Startdatum 05-10-2016
Rapportagedatum 12-10-2016

Nummer	Monstersoort	Monsterspecificatie
001	Grondwater (AS3000)	B1-1-1 B1 (370-470)

Analyse	Eenheid	Q	001
---------	---------	---	-----

MINERALE OLIE

fractie C10-C12	µg/l		<25
fractie C12-C22	µg/l		<25
fractie C22-C30	µg/l		<25
fractie C30-C40	µg/l		<25
totaal olie C10 - C40	µg/l	S	<50

De met S gemerkte analyses zijn geaccrediteerd en vallen onder de AS3000-erkenning.

Paraaf :



Lankelma Geo. Zuid BV
W.J.H van den Heuvel

Analysrapport

Blad 4 van 5

Projectnaam Eersel
Projectnummer 67851
Rapportnummer 12390820 - 1

Orderdatum 05-10-2016
Startdatum 05-10-2016
Rapportagedatum 12-10-2016

Monster beschrijvingen

001 * De monstervoorbehandeling en analyses zijn uitgevoerd conform Accreditatieschema AS3000, dit geldt alleen voor de analyses die worden gerapporteerd met het "S" kenmerk.

Voetnoten

1 De sommatie na verrekening van de 0.7 factor voor <-waarden volgens BoToVa.

Paraaf :



Lankelma Geo. Zuid BV
W.J.H van den Heuvel

Analyserapport

Blad 5 van 5

Projectnaam Eersel
Projectnummer 67851
Rapportnummer 12390820 - 1

Orderdatum 05-10-2016
Startdatum 05-10-2016
Rapportagedatum 12-10-2016

Analyse	Monstersoort	Relatie tot norm
barium	Grondwater (AS3000)	Conform AS3110-3 en Conform NEN 6966 (meting conform NEN-EN-ISO 11885)
cadmium	Grondwater (AS3000)	Idem
kobalt	Grondwater (AS3000)	Idem
koper	Grondwater (AS3000)	Idem
kwik	Grondwater (AS3000)	Conform AS3110-3 (meting conform NEN-EN-ISO 17852)
lood	Grondwater (AS3000)	Conform AS3110-3 en Conform NEN 6966 (meting conform NEN-EN-ISO 11885)
molybdeen	Grondwater (AS3000)	Idem
nikkel	Grondwater (AS3000)	Idem
zink	Grondwater (AS3000)	Idem
benzeen	Grondwater (AS3000)	Conform AS3130-1
tolueen	Grondwater (AS3000)	Idem
ethylbenzeen	Grondwater (AS3000)	Idem
o-xyleen	Grondwater (AS3000)	Idem
p- en m-xyleen	Grondwater (AS3000)	Idem
xylenen (0.7 factor)	Grondwater (AS3000)	Conform AS3130-1
styreen	Grondwater (AS3000)	Conform AS3130-1
naftaleen	Grondwater (AS3000)	Conform AS3110-4
1,1-dichloorethaan	Grondwater (AS3000)	Conform AS3130-1
1,2-dichloorethaan	Grondwater (AS3000)	Idem
1,1-dichlooretheen	Grondwater (AS3000)	Idem
cis-1,2-dichlooretheen	Grondwater (AS3000)	Idem
trans-1,2-dichlooretheen	Grondwater (AS3000)	Idem
som (cis,trans) 1,2-dichloorethenen (0.7 factor)	Grondwater (AS3000)	Idem
dichloormethaan	Grondwater (AS3000)	Idem
1,1-dichloorpropaan	Grondwater (AS3000)	Idem
1,2-dichloorpropaan	Grondwater (AS3000)	Idem
1,3-dichloorpropaan	Grondwater (AS3000)	Idem
som dichloorpropanen (0.7 factor)	Grondwater (AS3000)	Idem
tetrachlooretheen	Grondwater (AS3000)	Idem
tetrachloormethaan	Grondwater (AS3000)	Idem
1,1,1-trichloorethaan	Grondwater (AS3000)	Idem
1,1,2-trichloorethaan	Grondwater (AS3000)	Idem
trichlooretheen	Grondwater (AS3000)	Idem
chloroform	Grondwater (AS3000)	Idem
vinylchloride	Grondwater (AS3000)	Idem
tribroommethaan	Grondwater (AS3000)	Idem
totaal olie C10 - C40	Grondwater (AS3000)	Conform AS3110-5

Monster	Barcode	Aanlevering	Monstername	Verpakking
001	G6163800	05-10-2016	05-10-2016	ALC236
001	G6163806	05-10-2016	05-10-2016	ALC236
001	B1496508	05-10-2016	05-10-2016	ALC204

Paraaf :

Bijlage 5 : Toetsingstabellen grond en grondwater

Toetsing volgens BoToVa, module T.12-Beoordeling kwaliteit van grond volgens Wbb

(Toetsversie 2.0.0, toetskader WBB, SIKB versie 12.0.0, toetsingsdatum: 27-10-2016 - 13:19)

Projectcode	Eersel	Eersel
Projectnaam	67851	67851
Monsteromschrijving	MM1	MM2
Monstersoort	Grond (AS3000)	Grond (AS3000)
Monster conclusie	Overschrijding Achtergrondwaarde	Voldoet aan Achtergrondwaarde

Analyse	Eenheid	AR	BT	BC	BI	AR	BT	BC	BI
droge stof	%	95.2	95.2			94.3	94.3		
gewicht artefacten	g	<1				<1			
aard van de artefacten	-	Geen				Geen			
organische stof (gloeiverlies)	%	1.7	1.7			<0.5	0.5		
KORRELGROOTTEVERDELING									
lutum (bodem)	% vd DS	1.4	1.4			4.2	4.2		
METALEN									
barium*	mg/kg	23	89.1	--		<20	42.5	--	
cadmium	mg/kg	<0.2	0.241	<=AW-0.03		<0.2	0.233	<=AW-0.03	
kobalt	mg/kg	2.2	7.73	<=AW-0.04		1.8	5.1	<=AW-0.06	
koper	mg/kg	13	26.9	<=AW-0.09		<5	6.73	<=AW-0.22	
kwik	mg/kg	<0.05	0.0503	<=AW0.00		<0.05	0.0486	<=AW0.00	
lood	mg/kg	22	34.6	<=AW-0.03		<10	10.6	<=AW-0.08	
molybdeen	mg/kg	<0.5	0.35	<=AW-0.01		<0.5	0.35	<=AW-0.01	
nikkel	mg/kg	6.2	18.1	<=AW-0.26		3.8	9.37	<=AW-0.39	
zink	mg/kg	71	168	WO 0.05		<20	29.9	<=AW-0.19	
POLYCYCLISCHE AROMATISCHE KOOLWATERSTOFFEN									
naftaleen	mg/kg	<0.01	0.007	-		<0.01	0.007	-	
fenantreen	mg/kg	0.10	0.1	-		<0.01	0.007	-	
antraceen	mg/kg	0.02	0.02	-		<0.01	0.007	-	
fluoranteen	mg/kg	0.21	0.21	-		<0.01	0.007	-	
benzo(a)antraceen	mg/kg	0.18	0.18	-		<0.01	0.007	-	
chryseen	mg/kg	0.16	0.16	-		<0.01	0.007	-	
benzo(k)fluoranteen	mg/kg	0.10	0.1	-		<0.01	0.007	-	
benzo(a)pyreen	mg/kg	0.14	0.14	-		<0.01	0.007	-	
benzo(ghi)peryleen	mg/kg	0.11	0.11	-		<0.01	0.007	-	
indeno(1,2,3-cd)pyreen	mg/kg	0.11	0.11	-		<0.01	0.007	-	
pak-totaal (10 van VROM) (0.7 factor)	mg/kg	1.137	1.14	<=AW-0.01		0.07	0.07	<=AW-0.04	
POLYCHLOORBIFENYLEN (PCB)									
PCB 28	ug/kg	<1	3.5	-		<1	3.5	-	
PCB 52	ug/kg	<1	3.5	-		<1	3.5	-	
PCB 101	ug/kg	<1	3.5	-		<1	3.5	-	
PCB 118	ug/kg	<1	3.5	-		<1	3.5	-	
PCB 138	ug/kg	<1	3.5	-		<1	3.5	-	
PCB 153	ug/kg	<1	3.5	-		<1	3.5	-	
PCB 180	ug/kg	<1	3.5	-		<1	3.5	-	
som PCB (7) (0.7 factor)	ug/kg	4.9	24.5	<=AW -		4.9	24.5	<=AW -	
MINERALE OLIE									
fractie C10-C12	mg/kg	<5	17.5	--		<5	17.5	--	
fractie C12-C22	mg/kg	60	300	--		<5	17.5	--	
fractie C22-C30	mg/kg	130	650	--		<5	17.5	--	
fractie C30-C40	mg/kg	68	340	--		<5	17.5	--	
totaal olie C10 - C40	mg/kg	250	1250	NT 0.22		<20	70	<=AW-0.02	

Monstercode	Monsteromschrijving
12390818-001	MM1 B1-A (6-50) B2 (15-50) B3 (25-50) B4 (15-50) B5 (15-50) B6 (15-50)
12390818-002	MM2 B2 (50-100) B2 (100-150) B2 (150-200) B4 (100-150) B4 (150-200) B5 (50-100) B5 (100-150) B5 (150-200)

Legenda

Verklaring kolommen

AR	Resultaat op het analyserapport
BT	Berekend toetsresultaat (omgerekend naar standaard bodem). Bij organische stof en lutum staan de voor de toetsing gebruikte waarden.
BC	Toetsoordeel
BI	ALcontrol berekende BodemIndex waarde: $\frac{(BT - (S \text{ of } AW))}{(I - (S \text{ of } AW))}$

Verklaring toetsingsoordelen

-	Geen toetsoordeel mogelijk
--	Heeft geen normwaarde, zorgplicht van toepassing
---	Interventiewaarde ontbreekt, zorgplicht van toepassing
#	Verhoogde rapportagegrens, voor meer informatie zie analysecertificaat
+	De normen voor barium zijn ingetrokken. Indien er sprake is van verhoogde bariumgehalten ten opzichte van de natuurlijke achtergrond als gevolg van een antropogene bron, kan dit gehalte door het bevoegd gezag worden beoordeeld op basis van de voormalige interventiewaarde voor barium van 625 mg/kg d.s (waterbodem) en de interventiewaarde voor landbodem van 920 mg/kg (landbodem).
<=AW	Kleiner dan of gelijk aan de achtergrondwaarde
WO	Wonen
IN	Industrie
>I	Groter dan interventiewaarde
>(ind)I	INEV (Indicatieve interventiewaarde) wordt overschreden
somIW>1	Interventiewaarde wordt overschreden door som fractie interventiewaarde > 1 (interventie factor)
^	Enkele parameters ontbreken in de som
NT>I	Niet Toepasbaar > Interventiewaarde
NT	Niet toepasbaar

Kleur informatie

Rood	> Interventiewaarde
Roze	Niet toepasbaar, nooit toepasbaar niet toepasbaar (> S),
Oranje	>= Tussenwaarde (BI ligt tussen 0.5 en 1) of groter dan de B waarde (component niveau)
	Klasse wonen of klasse industrie (monsterniveau)
Blauw	>= Achtergrond waarde, > streefwaarde, industrie of wonen

Normenblad

Toetskeuze: T.12: Beoordeling kwaliteit van grond volgens Wbb

Analyse	Eenheid	AW	Wo	Ind	I
METALEN					
cadmium	mg/kg	0.6	1.2	4.3	13
kobalt	mg/kg	15	35	190	190
koper	mg/kg	40	54	190	190
kwik	mg/kg	0.15	0.83	4.8	36
lood	mg/kg	50	210	530	530
molybdeen	mg/kg	1.5	88	190	190
nikkel	mg/kg	35	39	100	100
zink	mg/kg	140	200	720	720
POLYCYCLISCHE AROMATISCHE KOOLWATERSTOFFEN					
pak-totaal (10 van VROM) (0.7 factor)	mg/kg	1.5	6.8	40	40
POLYCHLOORBIFENYLEN (PCB)					
som PCB (7) (0.7 factor)	ug/kg	20	40	500	1000
MINERALE OLIE					
totaal olie C10 - C40	mg/kg	190	190	500	5000

*	Indicatief niveau voor ernstige verontreiniging
Legenda normenblad	
AW	= Achtergrondwaarden
WO	= Maximale waarden bodemfunctieklasse wonen
IND	= Maximale waarden bodemfunctieklasse industrie
I	= Interventiewaarden
Normen en definities	http://www.rwsleefomgeving.nl/onderwerpen/bodem-ondergrond/bbk/instrumenten/botova/downloads

Toetsing volgens BoToVa, module T.13-Beoordeling kwaliteit van grondwater volgens Wbb

(Toetsversie 1.1.0, toetskader WBB, SIKB versie 12.0.0, toetsingsdatum: 27-10-2016 - 13:21)

Projectcode Eersel
Projectnaam 67851
Monsteromschrijving B1-1-1
Monstersoort Grondwater (AS3000)
Monster conclusie **Overschrijding Streefwaarde**

Analyse	Eenheid	AR	BT	BC	BI
METALEN					
barium	ug/l	52	52	>S	0.00
cadmium	ug/l	<0.20	0.14	<=S	-
kobalt	ug/l	<2	1.4	<=S	-
koper	ug/l	2.1	2.1	<=S	-
kwik	ug/l	<0.05	0.035	<=S	-
lood	ug/l	<2.0	1.4	<=S	-
molybdeen	ug/l	<2	1.4	<=S	-
nikkel	ug/l	10	10	<=S	-
zink	ug/l	180	180	>S	0.16
VLUCHTIGE AROMATEN					
benzeen	ug/l	<0.2	0.14	<=S	-
tolueen	ug/l	<0.2	0.14	<=S	-
ethylbenzeen	ug/l	<0.2	0.14	<=S	-
o-xyleen	ug/l	<0.1	0.07	-	-
p- en m-xyleen	ug/l	<0.2	0.14	-	-
xylenen (0.7 factor)	ug/l	0.21	0.21	<=S	-
styreen	ug/l	<0.2	0.14	<=S	-
POLYCYCLISCHE AROMATISCHE KOOLWATERSTOFFEN					
naftaleen	ug/l	0.08	0.08	>S	0.00
GEHALOGENEERDE KOOLWATERSTOFFEN					
1,1-dichloorethaan	ug/l	<0.2	0.14	<=S	-
1,2-dichloorethaan	ug/l	<0.2	0.14	<=S	-
1,1-dichlooretheen	ug/l	<0.1	0.07	<=S	-
cis-1,2-dichlooretheen	ug/l	<0.1	0.07	-	-
trans-1,2-dichlooretheen	ug/l	<0.1	0.07	-	-
som (cis,trans) 1,2- dichloorethenen (0.7 factor)	ug/l	0.14	0.14	<=S	-
dichloormethaan	ug/l	<0.2	0.14	<=S	-
1,1-dichloorpropaan	ug/l	<0.2	0.14	-	-0.01
1,2-dichloorpropaan	ug/l	<0.2	0.14	-	-0.01
1,3-dichloorpropaan	ug/l	<0.2	0.14	-	-0.01
som dichloorpropanen (0.7 factor)	ug/l	0.42	0.42	<=S	-
tetrachlooretheen	ug/l	<0.1	0.07	<=S	-
tetrachloormethaan	ug/l	<0.1	0.07	<=S	-
1,1,1-trichloorethaan	ug/l	<0.1	0.07	<=S	-
1,1,2-trichloorethaan	ug/l	<0.1	0.07	<=S	-
trichlooretheen	ug/l	<0.2	0.14	<=S	-
chloroform	ug/l	<0.2	0.14	<=S	-
vinylchloride	ug/l	<0.2	0.14	<=S	-
tribroommethaan	ug/l	<0.2	0.14	---	-
MINERALE OLIE					
fractie C10-C12	ug/l	<25	17.5	--	-
fractie C12-C22	ug/l	<25	17.5	--	-
fractie C22-C30	ug/l	<25	17.5	--	-
fractie C30-C40	ug/l	<25	17.5	--	-
totaal olie C10 - C40	ug/l	<50	35	<=S	-

ADDITIONELE TOETSPARAMETERS		Eenheid	BT	BC
12390820-001				
som 16 aromatische oplosmiddelen (Bbk, 1-1-2008)		ug/l	0.77	^--
som 10 polyaromatische koolwaterstoffen (VROM)		DIMSLS	0.00114	

Monstercode 12390820-001
Monsteromschrijving B1-1-1 B1 (370-470)

Legenda

Verklaring kolommen

AR Resultaat op het analyserapport

BT Berekend toetsresultaat (omgerekend naar standaard bodem). Bij organische stof en lutum staan de voor de toetsing gebruikte waarden.

BC Toetsoordeel

BI ALcontrol berekende BodemIndex waarde: $\frac{BT - (S \text{ of } AW)}{I - (S \text{ of } AW)}$

Verklaring toetsingsoordelen

- Geen toetsoordeel mogelijk

-- Heeft geen normwaarde, zorgplicht van toepassing

--- Streefwaarde ontbreekt, zorgplicht van toepassing

Verhoogde rapportagegrens, voor meer informatie zie analysecertificaat

<=AW Kleiner dan of gelijk aan de achtergrondwaarde

<=S Kleiner dan of gelijk aan de streefwaarde

>S Groter dan de streefwaarde

>I Groter dan interventiewaarde

>(ind)I INEV (Indicatieve interventiewaarde) wordt overschreden

^ Enkele parameters ontbreken in de som

Kleur informatie

Rood > Interventiewaarde, (BI > 1)

Oranje >= Tussenwaarde (BI ligt tussen 0.5 en 1) of groter dan de B waarde (component niveau)

Oranje Klasse wonen of klasse industrie (monsterniveau)

Blauw >= Achtergrond waarde, > streefwaarde, industrie of wonen

Normenblad

Toetskeuze: T.13: Beoordeling kwaliteit van grondwater volgens Wbb

Analyse	Eenheid	S	I
METALEN			
barium	ug/l	50	625
cadmium	ug/l	0.4	6
kobalt	ug/l	20	100
koper	ug/l	15	75
kwik	ug/l	0.05	0.3
lood	ug/l	15	75
molybdeen	ug/l	5	300
nikkel	ug/l	15	75
zink	ug/l	65	800
VLUCHTIGE AROMATEN			
benzeen	ug/l	0.2	30
tolueen	ug/l	7	1000
ethylbenzeen	ug/l	4	150
xylenen (0.7 factor)	ug/l	0.2	70
styreen	ug/l	6	300
POLYCYCLISCHE AROMATISCHE KOOLWATERSTOFFEN			
naftaleen	ug/l	0.01	70
GEHALOGENEERDE KOOLWATERSTOFFEN			
1,1-dichloorethaan	ug/l	7	900
1,2-dichloorethaan	ug/l	7	400
1,1-dichlooretheen	ug/l	0.01	10
dichloormethaan	ug/l	0.01	1000
som (cis,trans) 1,2- dichloorethenen (0.7 factor)	ug/l	0.01	20
som dichloorpropanen (0.7 factor)	ug/l	0.8	80
tetrachlooretheen	ug/l	0.01	40
tetrachloormethaan	ug/l	0.01	10
1,1,1-trichloorethaan	ug/l	0.01	300
1,1,2-trichloorethaan	ug/l	0.01	130
trichlooretheen	ug/l	24	500
chloroform	ug/l	6	400
vinylchloride	ug/l	0.01	5
tribroommethaan	ug/l		630
MINERALE OLIE			
totaal olie C10 - C40	ug/l	50	600

* Indicatief niveau voor ernstige verontreiniging

Legenda normenblad

S = Streefwaarden

I = Interventiewaarden

Normen en definities <http://www.rwsleefomgeving.nl/onderwerpen/bodem-ondergrond/bbk/instrumenten/botova/downloads>

Bijlage 6 : Fotorapportage





Bijlage 7 : Verklaring van onafhankelijkheid

	Verklaring van onafhankelijkheid	
	Documentnummer: F.08.01.12	Paginanummer: 1
	Revisiedatum: 08-12-2015	Vorige revisie: 17-09-2014

Projectgegevens

Projectnummer: 67851

Locatie: Willibrorduslaan 55

Plaats: Eersel

Werkzaamheden (aanvinken)

- ☒ Onder certificaat van de BRL SIKB 2000 Veldwerk bij milieuhygiënisch bodemonderzoek
- protocol 2001 boorprofielen, monsternamen grond en plaatsen peilbuizen
 - protocol 2002 monsternamen grondwater
 - protocol 2003 waterbodemonderzoek
 - protocol 2018 monsternamen asbest in bodem



Tevens onder certificaat van de

- ☐ BRL SIKB 6000 Milieukundige begeleiding van sanering
- protocol 6001 conventioneel en/of grondwater
- ☐ BRL SIKB 2100 Mechanisch boren
- protocol 2101 mechanisch boren

Functioniescheiding

Lankelma Geotechniek Zuid B.V. is een onafhankelijk adviesbureau en is geen eigenaar van het terrein waar de werkzaamheden zijn uitgevoerd. Hierbij verklaar ik dat het veldwerk onafhankelijk van de opdrachtgever is uitgevoerd conform de eisen van de BRL SIKB 2000 en de daarbij horende protocollen:

Naam (aanvinken)	Geregistreerd voor protocollen	Uitvoeringsdata	Paraaf
☐ L. Verbeek	2001		
	2002		
	2003		
	2018		
	6001		
☒ W.J.A. Henraath	2001	14-9-16	
	2002		
	2003		
	2018		
☒ W. Vogels	2001	14-9-16	
	2002		
	2101		
☒ J. Gahrman	2001	5-10-2016	
	2002	5-10-2016	
	6001		
☐ P. Goes	2101		
☐ P. Antonius	2101		

Formulier opnemen in bijlage rapport