

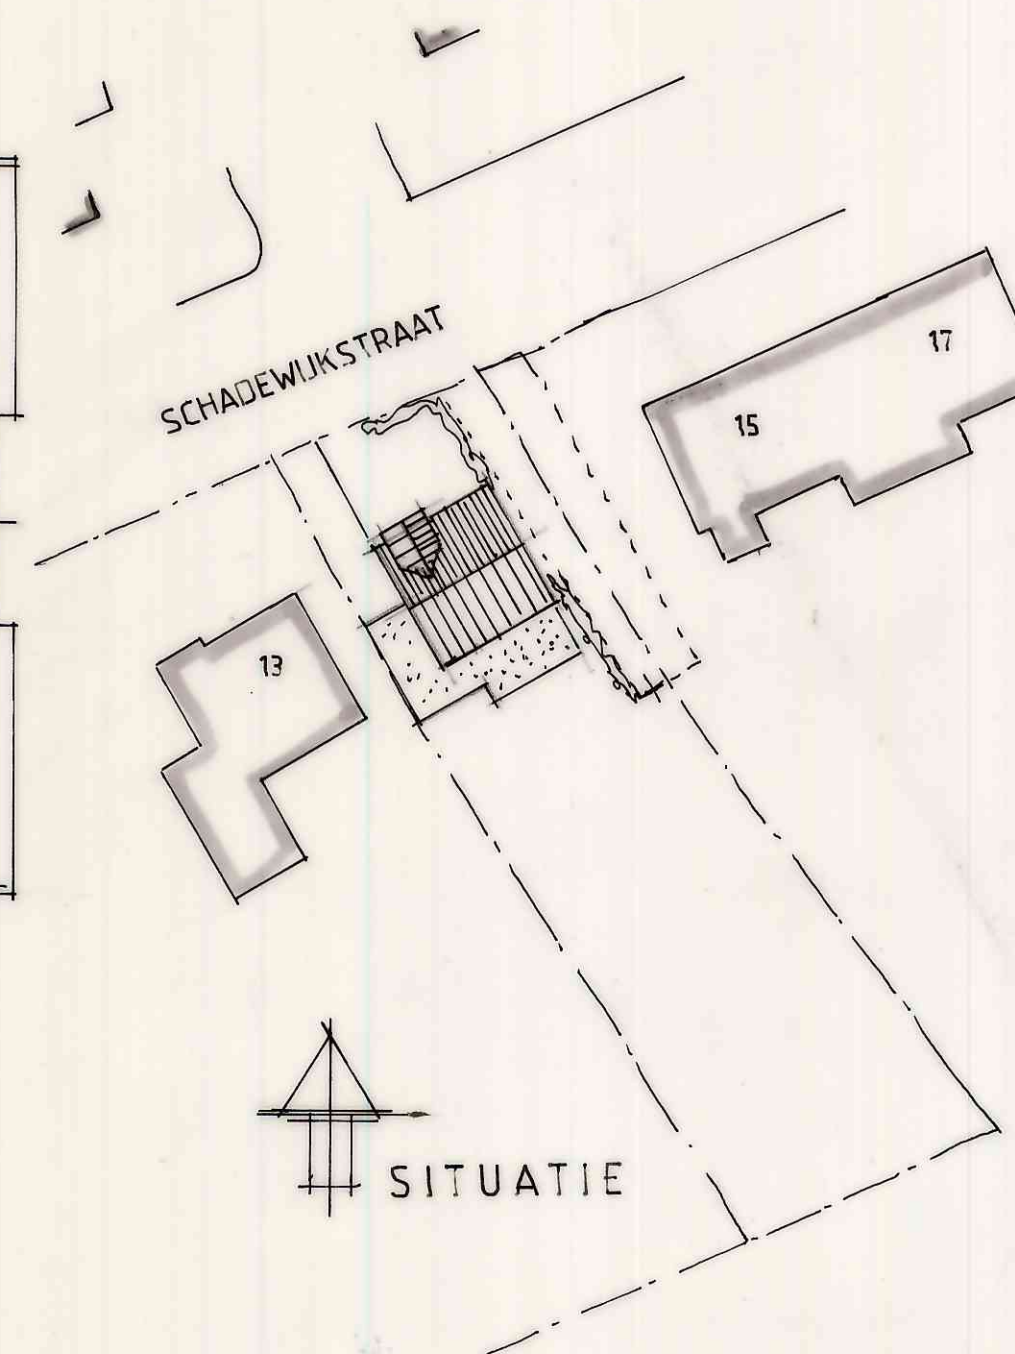
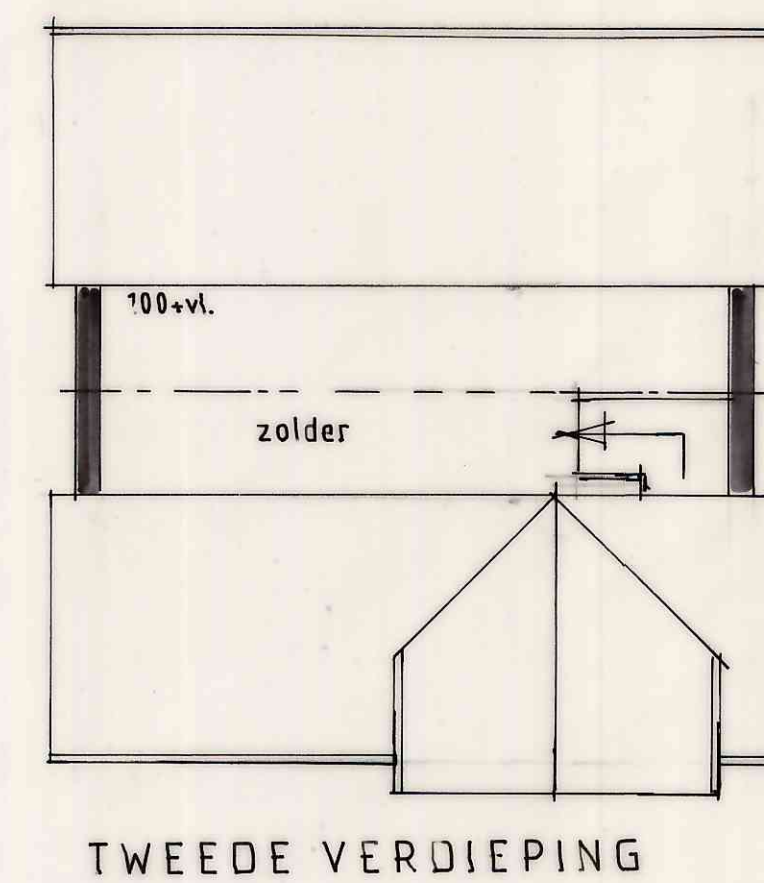
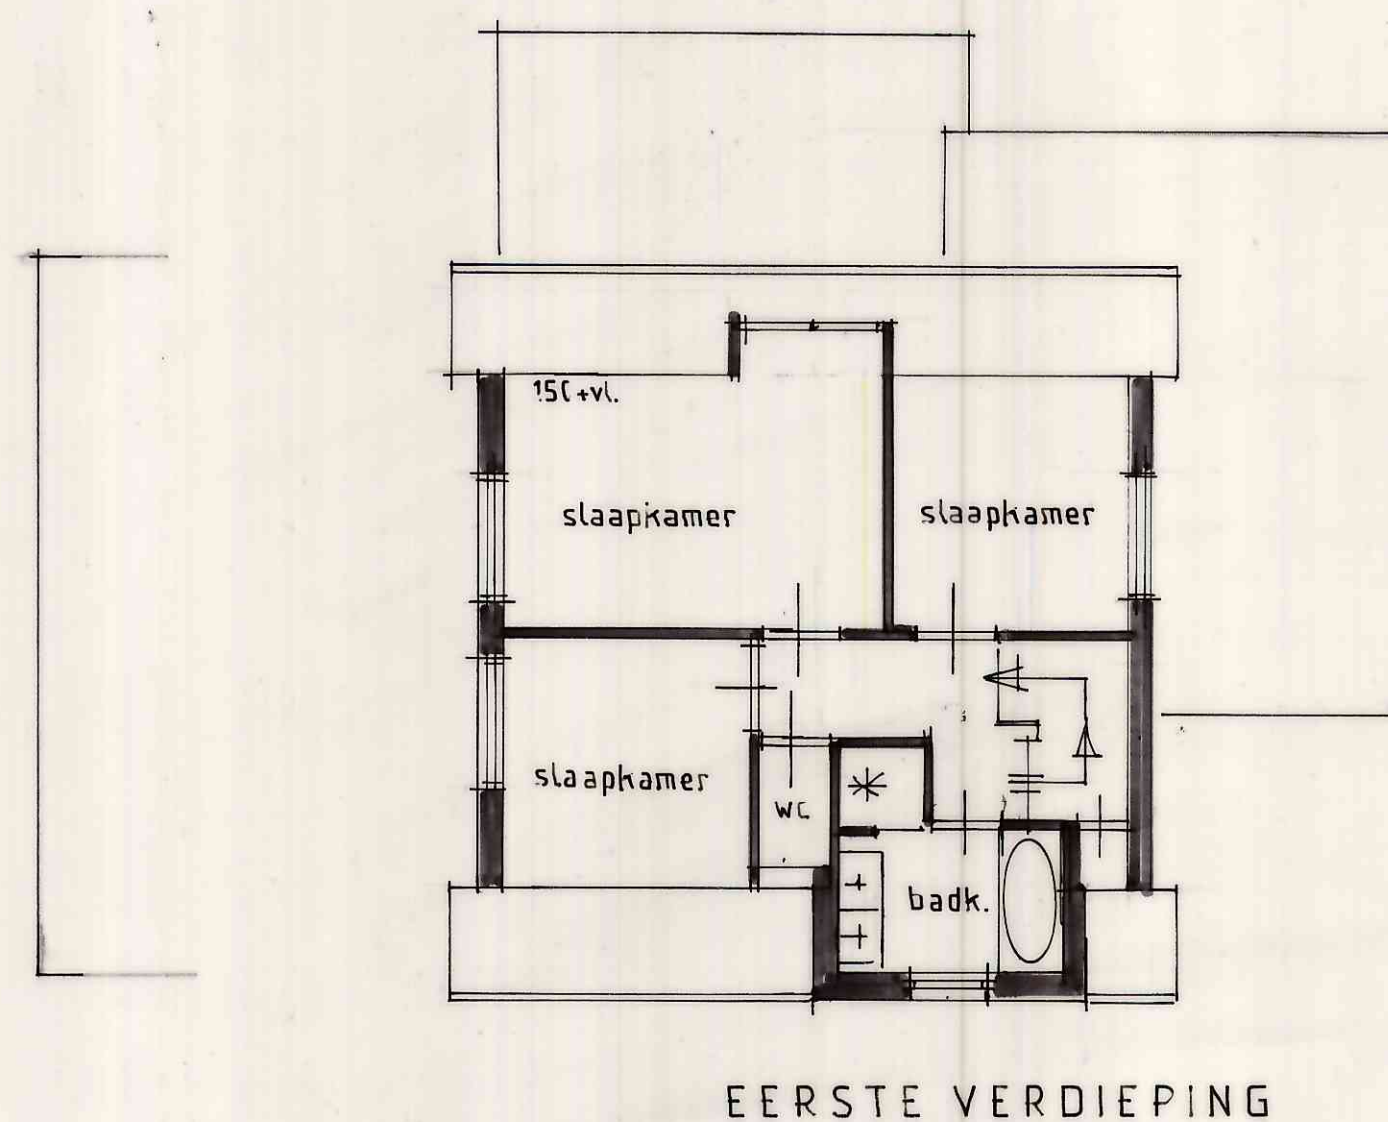


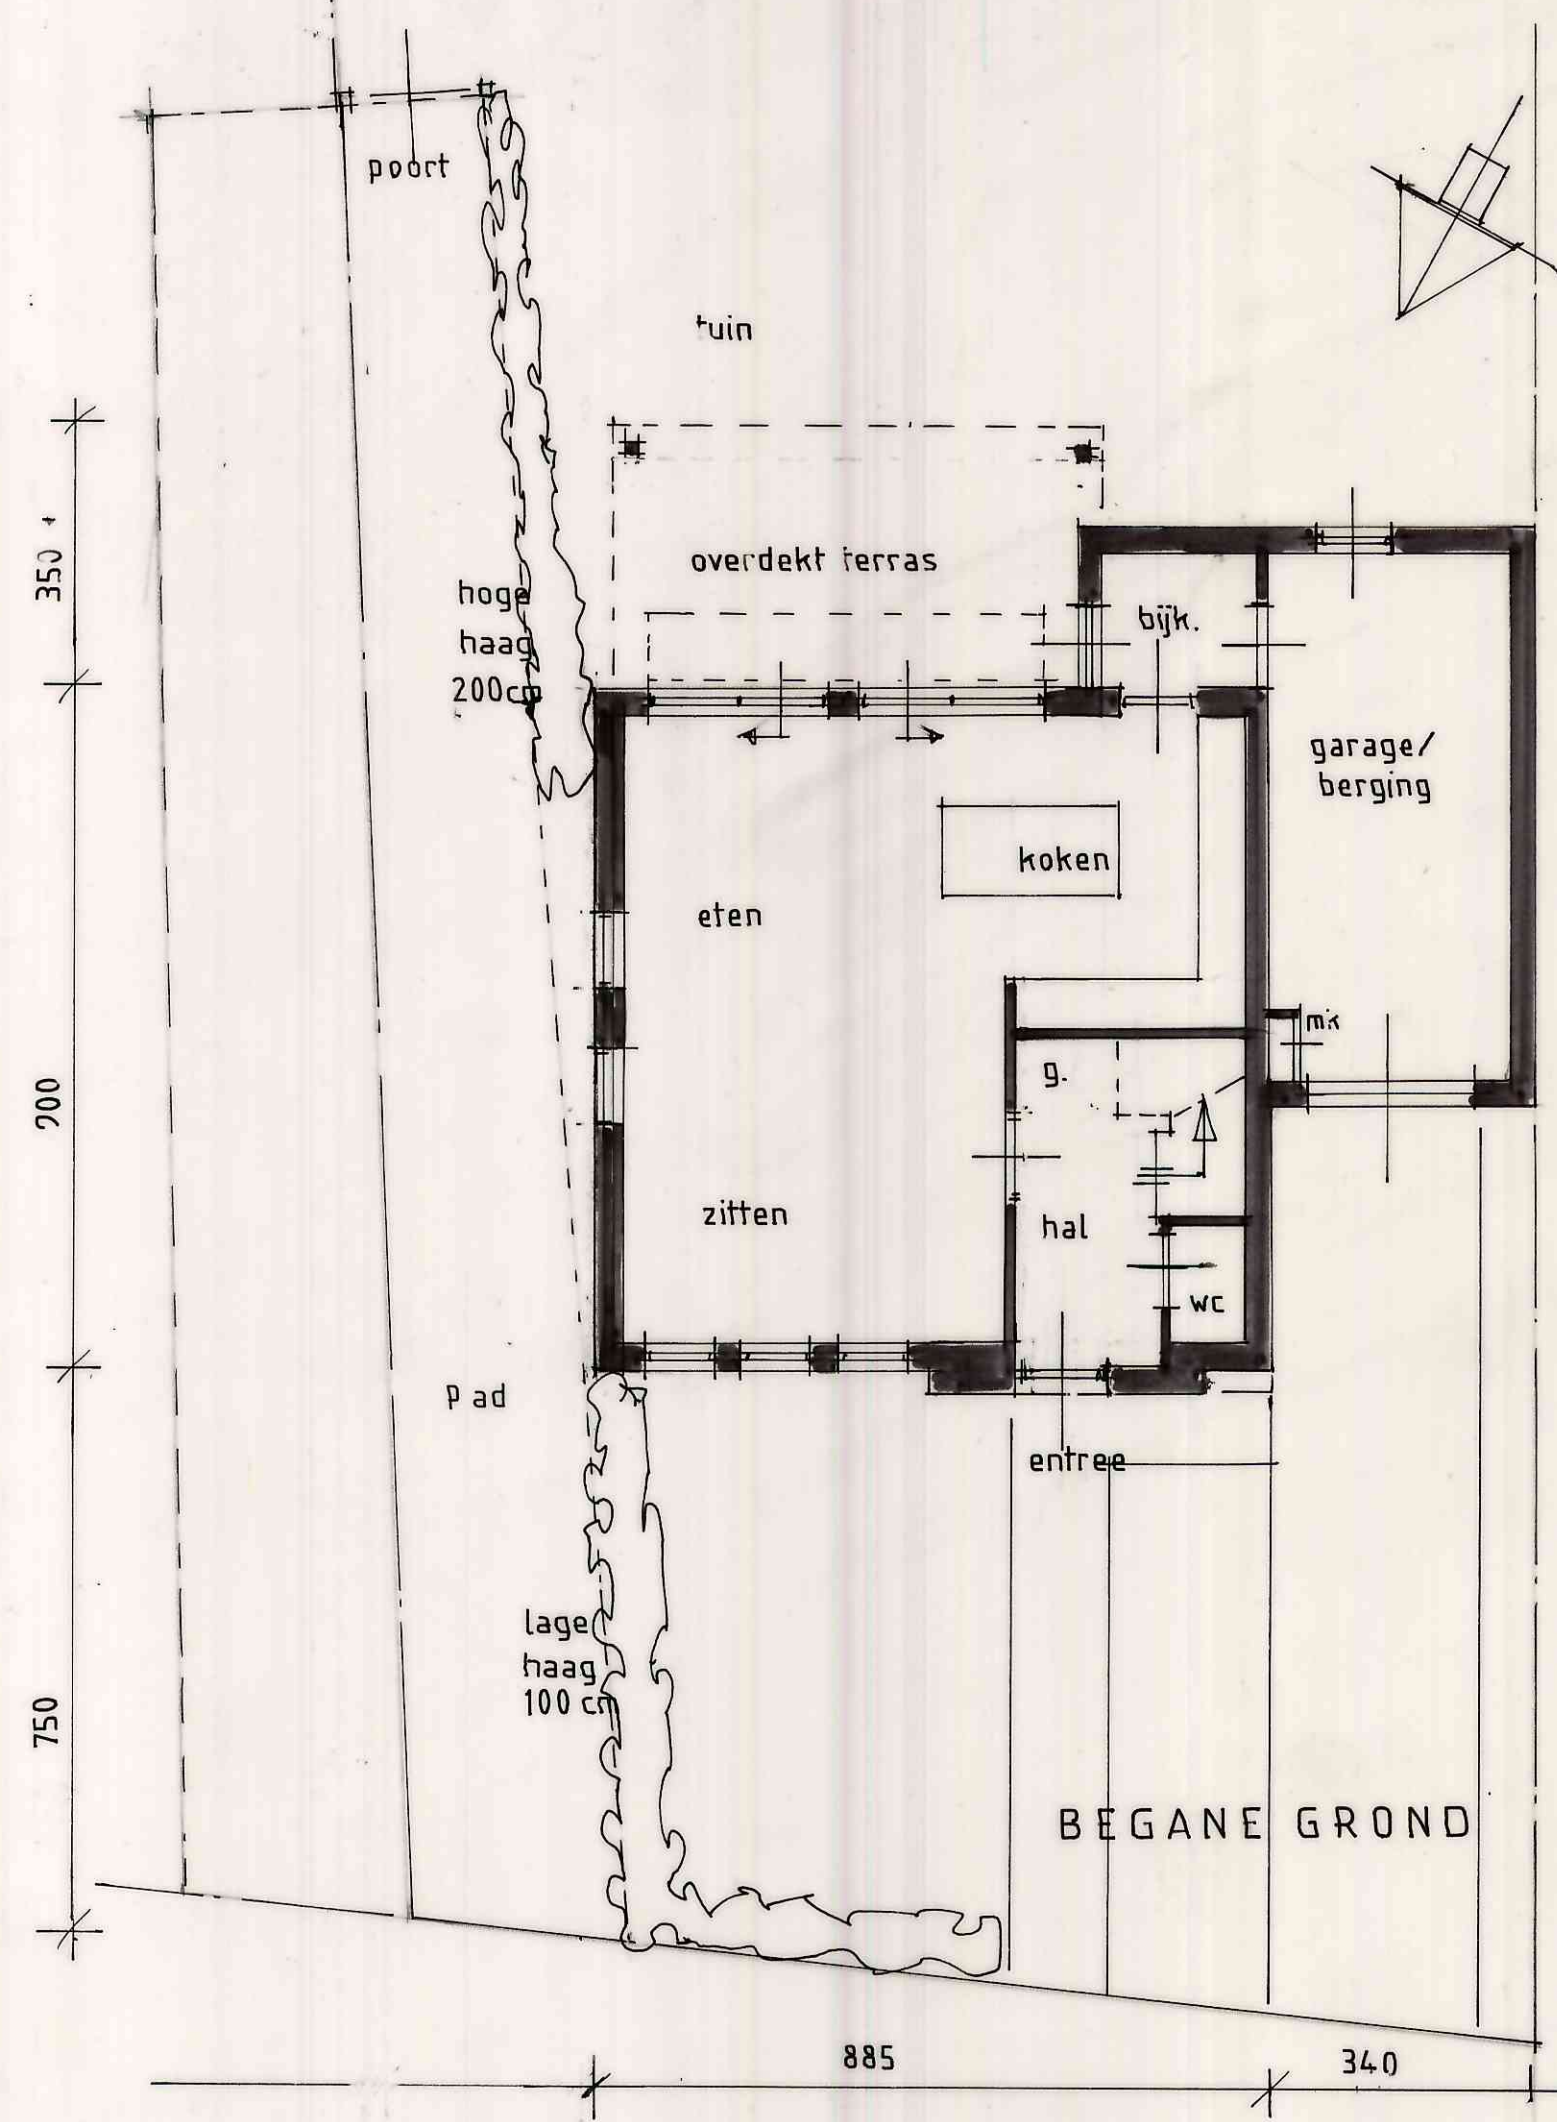

WOONHUIS AAN DE SCHADEWIJKSTRAAT
TE EERSEL
30 nov. 21 proj. 21-465
gew 21-4-22

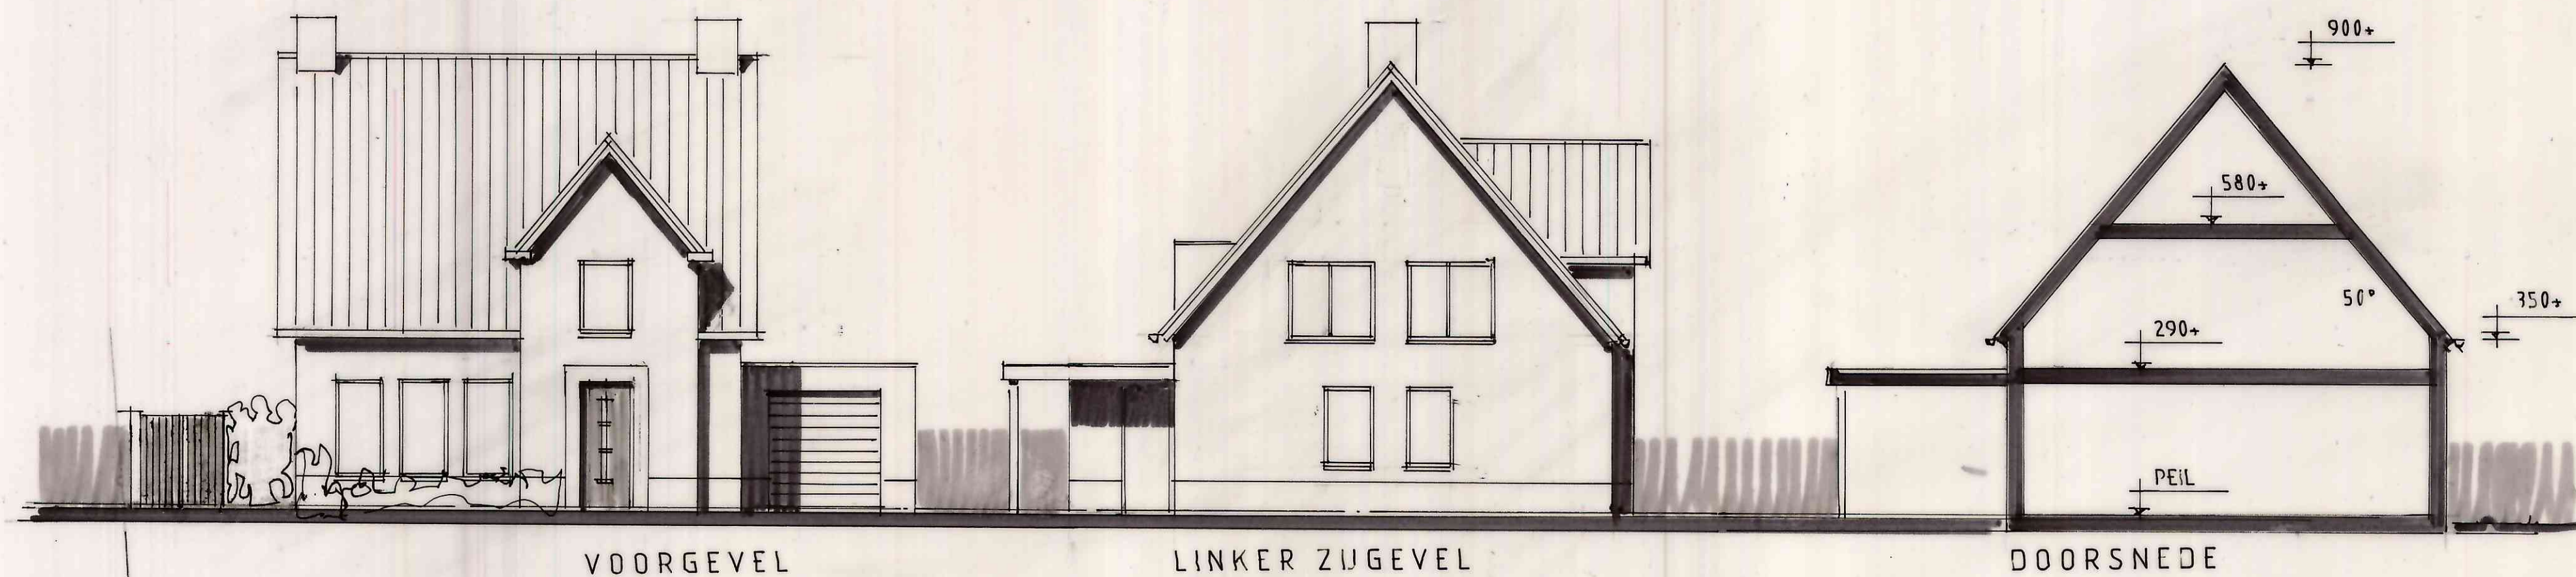

van Santvoort architecten

Berg 2
5671 CC
Nuene

t. 040-2833708
info@vansantvoortarchitecten.nl
www.vansantvoortarchitecten.nl