

Rapport: VERKENNEND BODEMONDERZOEK
Schadewijkstraat (naast 13)
Eersel

Opdrachtgever: De heer E. Versteijnen
Dijk 35
5521 AW Eersel

Rapportnummer: 2103157

Versie: 1

Rapportdatum: 12 januari 2022
Status: Definitief

Auteur: ing. T.A.M. Heesakkers-Kivits

Kwaliteitscontrole: ing. W.J.H. van den Heuvel

Inhoudsopgave

1	Inleiding	1
1.1	Opdrachtvorming	1
1.2	Doelstelling	1
1.3	Gevolgde richtlijnen en opbouw rapportage	1
2	Vooronderzoek	3
2.1	Locatiegegevens	3
2.2	Historische informatie	3
2.3	Gebiedsgericht beleid en/of kwaliteit grond en grondwater	4
2.4	Bevindingen bodemonderzoeken en/of archief onderzoek	4
2.5	de interventiewaarde.Regionale bodemopbouw en geohydrologie	4
2.6	Resumé	5
3	Hypothese en Onderzoeksstrategie	6
3.1	Hypothese	6
3.2	Onderzoeksstrategie	6
4	Veldwerkzaamheden	7
4.1	Grond	7
4.2	Grondwater	7
4.3	Afwijkingen BRL-SIKB 2000 protocollen 2001 en 2002	7
5	Analyses en resultaten laboratoriumonderzoek	8
5.1	Samenstelling en analyseparameters	8
5.2	Toetsingscriteria	8
5.2.1	Generiek referentiekader Wet bodembescherming (Wbb)	8
5.2.2	Generiek referentiekader kader Besluit bodemkwaliteit (Bbk)	8
5.3	Toetsingen	9
5.3.1	Grond	9
5.3.2	Grondwater	9
6	Conclusie en aanbeveling	10
6.1	Conclusie	10
6.2	Resumé en aanbeveling	11

Bijlagen

- Bijlage 1: Regionale ligging locatie
- Bijlage 2: Situatietekening met boorlocaties
- Bijlage 3: Profielbeschrijvingen
- Bijlage 4: Analysecertificaten grond en grondwater
- Bijlage 5: Toetsingstabellen grond en grondwater
- Bijlage 6: Fotorapportage

1 Inleiding

1.1 Opdrachtvorming

In opdracht van de heer E. Versteijnen heeft Lankelma Geotechniek Zuid B.V. een verkennend bodemonderzoek uitgevoerd op een locatie aan de Schadewijkstraat (naast 13) te Eersel. De regionale ligging van de locatie is weergegeven in bijlage 1.

De aanleiding voor het laten uitvoeren van een bodemonderzoek is de voorgenomen transactie ter plaatse van de onderzoekslocatie. Als gevolg hiervan dient de milieuhygiënische kwaliteit van de grond en het grondwater vastgelegd te worden. Daarnaast dient door middel van onderhavig onderzoek beoordeeld te worden of aanvullende procedures noodzakelijk zijn in het kader van de Wet bodembescherming (Wbb).

Opgemerkt wordt dat bij een bodemonderzoek sprake is van een steekproefsgewijze bemonstering die erop is gericht om te kunnen beoordelen of (mogelijke) bodemverontreinigingen aanwezig zijn, evenals het bepalen van de milieuhygiënische kwaliteit van de bodem. De mogelijkheid blijft daarom bestaan dat puntverontreinigingen, welke niet voortkomen uit het historisch onderzoek, niet door het onderzoek worden aangetoond. Tevens wordt erop gewezen dat het uitgevoerde onderzoek een momentopname is.

Het bodemonderzoek is uitgevoerd conform de Nederlandse norm NEN5740. Het veldwerk is onder certificaat uitgevoerd op grond van beoordelingsrichtlijn BRL-SIKB 2000.

Het hierbij behorende procescertificaat en keurmerk van Lankelma Geotechniek Zuid B.V. is van toepassing op het gehele proces van het veldwerk bij milieuhygiënisch bodemonderzoek, vanaf acceptatie tot aan de overdracht van de veldgegevens en monsters.

Lankelma Geotechniek Zuid B.V. heeft geen binding met de opdrachtgever en de onderzoekslocatie anders dan als onafhankelijk onderzoeksbureau. Verder is zij gecertificeerd in het kader van ISO-9001 en de BRL-SIKB 2000 "veldwerk bij milieuhygiënisch bodemonderzoek" en de daarbij behorende protocollen. Hierbij gelden de ten tijde van het uitvoeren van het veldwerk, vigerende versies van deze documenten.

1.2 Doelstelling

De doelstelling van het onderzoek wordt onderstaand puntsgewijs benoemd:

- historisch onderzoek naar bodembedreigende activiteiten/situaties binnen de locatie middels welke een inschatting wordt gemaakt of en waar op de locatie bodemverontreiniging te verwachten is;
- bepalen van de milieuhygiënische kwaliteit van de bodem ter plaatse van de onderzoekslocatie;
- op basis van de resultaten vaststellen of in het kader van de Wbb sprake is van een geval van ernstige bodemverontreiniging.

1.3 Gevolgde richtlijnen en opbouw rapportage

De werkzaamheden zijn door Lankelma Geotechniek Zuid B.V. onder certificaat uitgevoerd, te weten conform BRL-SIKB 2000 en de daaraan gekoppelde protocollen:

- 2001: "Plaatsen van handboringen en peilbuizen, maken boorbeschrijvingen, nemen van grondmonsters en waterpassen";
- 2002: "Het nemen van grondwatermonsters".

In de BRL-SIKB 2000 wordt verwezen naar de Nederlandse normen voor bodemonderzoek die eveneens bepalend zijn voor de uitvoering van het bodemonderzoek. De belangrijkste en meest bepalende normeringen zijn de NEN5725:2017 "Bodem-landbodem-strategie voor het uitvoeren van vooronderzoek" en de NEN5740/A1: 2016 "Onderzoeksstrategie bij verkennend bodemonderzoek".

Voorliggend rapport presenteert de resultaten van het vooronderzoek (hoofdstuk 2), de onderzoekshypothese en –strategie (hoofdstuk 3) en de resultaten van het veldwerk (hoofdstuk 4) en analytisch onderzoek en de aan het onderzoek te verbinden interpretatie van de onderzoeksresultaten (hoofdstuk 5) en conclusies en aanbevelingen (hoofdstuk 6).

2 Vooronderzoek

Conform het onderzoeksprotocol NEN5725 is ten behoeve van de bepaling van de onderzoeksstrategie op onderhavige locatie een vooronderzoek uitgevoerd. De resultaten van dit vooronderzoek zijn opgenomen in voorliggend hoofdstuk. De in paragraaf 2.1 t/m 2.3 opgenomen informatie is afkomstig van/uit:

- terreininspectie;
- het archief van Lankelma Geotechniek Zuid B.V.;
- archiefonderzoek door een ambtenaar van de gemeente Eersel;
- omgevingsrapportage van de gezamenlijke omgevingsdiensten in Noord-Brabant;
- informatie opdrachtgever;
- TNO (Regis);
- website www.topotijdreis.nl;
- website www.bodemloket.nl.

Vermeld dient te worden dat de verantwoordelijkheid voor de resultaten van onderhavig onderzoek worden beperkt tot de aan deze resultaten ten grondslag liggende en op het moment van onderzoek ter beschikking staande gegevens alsmede de bij de terreininspectie geconstateerde situatie.

Aanleiding en aspecten van het vooronderzoek

De aanleiding voor het opstellen van onderhavig vooronderzoek sluit aan bij A 'opstellen hypothese over de milieuhygiënische bodemkwaliteit ten behoeve van uit te voeren bodemonderzoek', uit de NEN5725.

2.1 Locatiegegevens

Algemeen

De onderzochte locatie is gelegen aan de Schadewijkstraat (naast nr. 13) te Eersel. Kadastraal is de locatie bekend onder kadastrale gemeente Eersel, sectie F, nr. 5860, ged. De coördinaten volgens het R.D. stelsel zijn $x = 150,6$ en $y = 374,3$.

Het oppervlak van de onderzoekslocatie bedraagt max. 1.000 m². Ten tijde van de uitvoering van het onderzoek was onderhavige onderzoekslocatie in gebruik als tuin. In bijlage 2 is voornoemde situatie van de onderzoekslocatie weergegeven. Onderhavige locatie is zuidoostelijk gelegen ten opzichte van het centrum van Eersel.

Terreininspectie

Door een gecertificeerd medewerker van Lankelma Geotechniek Zuid B.V. is een terreininspectie uitgevoerd voorafgaande aan de veldwerkzaamheden. Foto's van de locatie zijn in Bijlage 6 toegevoegd. De locatie is daadwerkelijk in gebruik zoals in voorgaande alinea omschreven. Er zijn tijdens de terreininspectie geen bijzonderheden (zoals verdachte plekken, artefacten of bodembeschermende voorzieningen, puin en/of asbest op het maaiveld, asbest beschoeiingen, verzakkingen, verhogingen, verkleuringen, brandplaatsen) geconstateerd, welke een aanwijzing zouden kunnen zijn voor een mogelijke bodemverontreiniging.

2.2 Historische informatie

Uit het historisch kaartmateriaal blijkt dat er tot op heden altijd sprake is geweest van een braakliggend terrein. De bebouwing in de direct omgeving is reeds zichtbaar sinds begin 20^e eeuw.

De locatie grenst aan de noordzijde aan de beklinkerde weg 'Schadewijkstraat'. De overige zijden grenzen aan grondgebonden woningen met tuin.

Ter plaatse van de onderzoekslocatie zijn geen gegevens bekend van activiteiten die de bodem mogelijk negatief hebben kunnen beïnvloeden. Er is niets bekend over een (voormalige) ondergrondse c.q. bovengrondse brandstoftank.

Voormalige stortlocatie

Ter plaatse van de onderzoekslocatie is voor zover bekend sprake van een (voormalige) stortlocatie, te weten.

Explosieven

De Indicatieve Kaart Militair Erfgoed (IKME) geeft voor Nederland een landelijk overzicht op een kleine schaal van de (verwachte) ligging van resten van ondergronds en bovengronds militair erfgoed. De onderzoekslocatie is gesitueerd in de zone 'Overige gebieden'. Binnen deze zone kunnen resten worden verwacht van kleinere objecten en structuren zoals crashlocaties, veldgraven en onderduikhollen.

2.3 Gebiedsgericht beleid en/of kwaliteit grond en grondwater

Het onderhavige onderzoeksgebied is gelegen binnen een gebied waarvoor een bodemkwaliteitskaart / bodembeheerplan is opgesteld. Volgens de kaart valt het onderzoeksgebied binnen bodemfunctieklasse wonen.

Volgens de toepassingskaart van de boven- en ondergrond valt onderhavige onderzoekslocatie in klasse landbouw/natuur.

2.4 Bevindingen bodemonderzoeken en/of archief onderzoek

Bij de Kempengemeenten en via de omgevingsrapportage zijn gegevens bekend van bodemonderzoeken ter plaatse van en/of in de directe omgeving van de onderzoekslocatie. Het bodemonderzoek is niet beschikbaar in het archief van de gemeente.

Bodemonderzoek Schadewijkstraat, Grontmij, proj.nr. 31.9603.1 d.d. 13 januari 2000

Uit dit onderzoek blijkt dat de bodem ter plaatse van de weg 'Schadewijkstraat' tot een diepte van circa 1,5 m vergraven is. Plaatselijk zijn bijmengingen met puin, sintels en slakken aanwezig. De monsters met bijmengingen zijn sterk verontreinigd met koper en zink. De monsters zonder bijmengingen zijn licht verontreinigd met zink en/of PAK. De niet-vergraven ondergrond is niet verontreinigd. In het grondwater zijn licht verhoogde gehalten aan chroom, nikkel en zink aangetoond. Ter plaatse van peilbuis 1 (nabij het kruispunt met de Bergeijksedijk) ligt het gehalte aan nikkel boven de interventiewaarde.

Omgevingsrapportage Schadewijkstraat

Ter plaatse van de Sint Willibrorduskerk aan de Kerkstraat 31 heeft tot het jaar 1990 een ondergrondse olietank gelegen. De tank is gespoeld en gevuld met zand. Ook is ergens in de Schadewijkstraat een erf verhard met puin en/of bouw en sloopafval. De exacte locatie is niet bekend.

2.5 de interventiewaarde.Regionale bodemopbouw en geohydrologie

De op basis van de geraadpleegde bronnen verwachte ondiepe geologie op de locatie is weergegeven in tabel 2.1. Hierbij dient te worden opgemerkt dat het de geologische bodemopbouw betreft die door TNO is geïnterpoleerd op basis van onderzoek in de omgeving. De werkelijke laagopbouw en –samenstelling kunnen hiervan afwijken.

*tabel 2.1 Geohydrologische bodemopbouw**

Diepte [m-mv]	Formatienaam	Lithologie
0 – 11	Formatie van Sterksel	Zandige eenheid, hoofdzakelijk bestaande uit grof en midden zand, weinig zandige klei, fijn zand en grind en een spoor klei
11 – 12	Formatie van Stramproy	Kleiige eenheid, hoofdzakelijk bestaande uit zandige klei, klei en midden zand, weinig veen, fijn en grof zand en een spoor bruinkool
12 – 39	Formatie van Stramproy	Zandige eenheid, hoofdzakelijk bestaande uit midden, fijn en grof zand, weinig klei en zandige klei en een spoor veen, bruinkool en grind

* Bron: Landelijk DGM model V1.3 – 2009, NITG-TNO, de werkelijke diepte en formatienaam kan afwijken (met name nabij geologische breukzones)

Het grondwater in het ondiepe (freatische) grondwater stroomt regionaal gezien in overwegend noordwestelijke richting. De locatie ligt niet in het intrekgebied van een grondwaterwinning c.q. een grondwaterbeschermingsgebied.

2.6 Resumé

Uit het vooronderzoek is geen informatie naar voren gekomen waaruit zou kunnen blijken dat op of in de directe nabijheid van de locatie (<25 meter) sprake is, of is geweest van (bedrijfsmatige) activiteiten welke een bedreiging voor de bodemkwaliteit zouden kunnen vormen.

3 Hypothese en Onderzoeksstrategie

3.1 Hypothese

Op basis van de resultaten van het vooronderzoek is de locatie ten aanzien van de grond en het grondwater als 'onverdacht' gekwalificeerd.

3.2 Onderzoeksstrategie

Voor de onderzoekslocatie is bij het vaststellen van de onderzoeksstrategie de boor-, bemonsterings- en analysestrategie gehanteerd, zoals beschreven in de NEN5740/A1 'Onderzoeksstrategie voor een onverdachte niet-lijnvormige locatie' (ONV-NL, tabel 3.1).

In het kader van onderhavig bodemonderzoek is géén onderzoek naar asbest in de bodem verricht. Tijdens de veldwerkzaamheden zal het maaiveld en de uitkomende grond wel indicatief visueel beoordeeld worden op het voorkomen van asbestverdacht materialen en/of bijmengingen.

In tabel 3.1 is een overzicht opgenomen van de uit te voeren veldwerkzaamheden en laboratoriumwerkzaamheden.

tabel 3.1 Uit te voeren veld- en laboratoriumwerkzaamheden bodemonderzoek

Oppervlak (m ²)	Veldwerk			Analyses		
	0,5 m-mv	2 m-mv ¹	peilbuis ²	bovengrond	ondergrond	grondwater
Max. 1.000	4	1	1	1 x NEN5740 ³	1 x NEN5740 ³	1 x NEN5740 ⁴

¹	Handboring tot minimaal 0,5 m- freatische grondwaterstand of 1 m-mv, maximaal tot 2,5 meter.
²	Indien een grondwaterspiegel wordt aangetroffen dieper dan 5 m-mv heeft geen peilbuis te worden geplaatst.
³	Standaard NEN5740 pakket voor grond: zware metalen (barium, cadmium, kobalt, koper, kwik, lood, molybdeen, nikkel, zink), organische parameters (PAK (som 10), minerale olie, PCB (som 7)), lutum en organische stof.
⁴	Standaard NEN 5740 pakket voor grondwater: zware metalen (barium, cadmium, kobalt, koper, kwik, lood, molybdeen, nikkel, zink), benzeen, toluen, ethylbenzeen, xylenen, styreen, naftaleen, minerale olie, vinylchloride, 1,1-dichlooretheen, dichloormethaan, trans-1,2-dichlooretheen, cis-1,2-dichlooretheen, Som1,2-dichlooretheen, 1,1-dichlooretheaan, chloroform, 1,1,1-trichlooretheaan, tetrachloormethaan, 1,2-dichlooretheaan, trichlooretheen, 1,2-dichloorpropan, 1,1-dichloorpropan, 1,3-dichloorpropan, Somdichloorpropan, 1,1,2-trichlooretheaan, tetrachlooretheen, bromoform.

4 Veldwerkzaamheden

De veldwerkzaamheden zijn uitgevoerd onder procescertificaat van de BRL-SIKB 2000, conform de protocollen 2001 en 2002 van de Stichting Infrastructuur Kwaliteitsborging Bodembeheer. Evenals de daaraan gekoppelde Nederlandse Eenheidsnormen (NEN).

4.1 Grond

Het plaatsen van de boringen en de peilbuis is door de erkend veldwerker de heer D. Vervoort uitgevoerd op 22 november 2021. De veldwerker verklaart hierbij de werkzaamheden onafhankelijk van de opdrachtgever te hebben uitgevoerd, conform de eisen van de BRL-SIKB 2000 en de daarbij horende protocollen. In tabel 4.1 zijn ten behoeve van het onderzoek de uitgevoerde werkzaamheden opgenomen.

tabel 4.1 Uitgevoerde werkzaamheden

Boring	Diepte [m-mv]	Filterdiepte [m-mv]
B3 t/m B6	0,5	-
B2	2,0	-
B1	4,0	-

De bodem op de locatie bestaat tot de verkende diepte van 4,0 m-mv overwegend uit matig fijn, matig siltig zand. Met name de bovengrond is humushoudend. De situering van de onderzoekslocatie en de geplaatste boringen en peilbuis is opgenomen in bijlage 2. Voor de complete boorbeschrijvingen wordt verwezen naar bijlage 3.

Tijdens de uitvoering van de veldwerkzaamheden is geen aanvullende informatie naar voren gekomen welke tot een aanpassing van de boorstrategie heeft geleid. In de uitkomende grond zijn geen waarnemingen gedaan die duiden op de mogelijke aanwezigheid van verontreinigende stoffen in de bodem.

In het kader van dit onderzoek is geen specifiek onderzoek (conform NEN5707) verricht naar het voorkomen van asbest in de grond en op het maaiveld. Wel heeft een indicatieve inspectie van het terrein plaatsgevonden. In de vrijkomende grond en op het maaiveld zijn geen asbestverdachte materialen en/of bijmengingen aangetroffen.

4.2 Grondwater

De peilbuis is, na inachtneming van de geldende rustperiode van minimaal een week, door de erkend veldwerker de heer S. Dieleman (Bodex Milieu B.V.) bemonsterd op 29 november 2021. Op instructie en onder controle van voornoemde erkend persoon zijn (veld)werkzaamheden uitgevoerd door de veldwerker in opleiding mevrouw L. Soontjens. De veldwerker verklaart hierbij de werkzaamheden onafhankelijk van de opdrachtgever te hebben uitgevoerd, conform de eisen van protocol 2002. In tabel 4.2 zijn de gegevens hiervan weergegeven.

tabel 4.2 Peilbuisgegevens

Peilbuisnummer	B1
Datum bemonstering	29 november 2021
Diepte grondwaterspiegel [m-mv]	2,45
Filterstelling [m-mv]	3,0 – 4,0
Toestroming	goed
Beluchting	niet belucht
Zuurgraad [pH]	5,2
Elektrische geleidbaarheid [Ec, μ S/cm]	612
Troebelheid (NTU)	7,9
Waargenomen afwijkingen	geen
Drijfslag	geen

4.3 Afwijkingen BRL-SIKB 2000 protocollen 2001 en 2002

Tijdens de uitvoering van de veldwerkzaamheden zijn geen kritieke afwijkingen opgetreden in het kader van de BRL-SIKB 2000 protocollen 2001 en 2002.

5 Analyses en resultaten laboratoriumonderzoek

5.1 Samenstelling en analyseparameters

De grond(meng)monsters en het grondwatermonster zijn in het laboratorium van SGS Environmental Analytics B.V. te Rotterdam (door de RvA erkend) chemisch geanalyseerd. De analyses zijn uitgevoerd conform Accreditatieschema AS3000.

Het aantal samengestelde en/of analytisch onderzochte grond(meng)monsters en/of grondwatermonsters is in overeenstemming met de onderzoeksstrategie zoals opgenomen in hoofdstuk 3.

In tabel 5.1 is inzichtelijk gemaakt hoe de betreffende grond(meng)monsters zijn samengesteld (o.a. zintuiglijke waarnemingen en diepte geanalyseerde bodemlaag). Tevens zijn in tabel 5.2 de resultaten van het grondwateronderzoek weergegeven. De analysecertificaten zijn weergegeven in bijlage 4. De resultaten zijn getoetst aan de achtergrondwaarden en interventiewaarden en weergegeven in bijlage 5.

5.2 Toetsingscriteria

Teneinde de mate van verontreiniging van de bodem te kunnen beoordelen, zijn de chemische analyseresultaten van de grond- en grondwatermonsters getoetst aan de richtlijnen die zijn vastgesteld door het Ministerie van Infrastructuur en Waterstaat (de zogenaamde generieke referentiewaarden).

5.2.1 Generiek referentiekader Wet bodembescherming (Wbb)

De gehalten en concentraties van de milieuschadelijke stoffen in respectievelijk de grond- dan wel grondwatermonsters worden gerelateerd aan het toetsingskader uit de Circulaire bodemsanering (Per 1 juli 2013), die een onderdeel vormt van de Wet bodembescherming (Wbb).

Bij de referentiewaarden wordt onderscheid gemaakt in zogenaamde generieke ofwel landelijke achtergrondwaarden (in geval van grond), streefwaarden (in geval van grondwater) en de interventiewaarden (zowel grond als grondwater):

achtergrondwaarde (grond) of S-waarde (grondwater)	=	waarde voor een schone, multifunctionele bodem
$\frac{1}{2}$ (AW of SW+I) waarde of bodemindex	=	Waarde waarbij men een aanvullend/nader onderzoek in overweging dient te nemen ((achtergrond- of streefwaarde + interventiewaarde) / 2)
interventiewaarde of I-waarde	=	interventiewaarde voor sanering(sonderzoek)

De referentiewaarden voor grond zijn mede afhankelijk gesteld van het gehalte lutum (fractie $<2\mu\text{m}$) en organische stof. Dit betekent dat bij elk (verkennend) bodemonderzoek de gemeten waarden moeten worden omgerekend als zijnde "standaard bodem" (10% organische stof en 25% lutum). De omgerekende waarden worden vervolgens getoetst aan de vigerende referentiewaarden. Ten aanzien van de resultaten van de toetsing wordt in voorliggend rapport de volgende terminologie gehanteerd:

- licht verhoogd gehalte: gehalte tussen de achtergrondwaarde (grond) c.q. streefwaarde (grondwater) en de $\frac{1}{2}$ (AW+I) waarde;
- matig verhoogd gehalte: gehalte tussen de $\frac{1}{2}$ (AW of SW+I) waarde of bodemindex en gelijk interventiewaarde;
- sterk verhoogd gehalte: gehalte groter dan de interventiewaarde.

5.2.2 Generiek referentiekader kader Besluit bodemkwaliteit (Bbk)

Bij het op basis van het Besluit Bodemkwaliteit (Bbk) toepassen van een partij grond, volgens het generieke toetsingskader, spelen de kwaliteit en de functie van de ontvangende bodem een belangrijke rol. In verband met hergebruiksmogelijkheden van de grond voor een toepassing als zijnde landbodem, zijn de in de grond(meng)monsters gemeten gehalten indicatief getoetst aan de waarden afkomstig uit de Regeling bodemkwaliteit (Bijlage B, tabellen 1 en 2). Dit is geschied met behulp van het toetsingsinstrument BoToVa (Bodemtoets- en validatieservice).

Ten aanzien van de resultaten van de toetsing wordt in voorliggend rapport de volgende terminologie gehanteerd:

- achtergrondwaarden: grond die vrij toepasbaar is bij elke bodemfunctie en elke bodemkwaliteit;
- wonen: grond kan worden toepast bij de bodemfuncties en bodemkwaliteiten 'wonen' en 'industrie';
- industrie: grond kan worden toegepast bij bodemfunctie en bodemkwaliteit 'industrie';
- niet toepasbaar: grond kan niet elders worden toegepast en dient te worden afgevoerd naar een erkend verwerker.

5.3 Toetsingen

5.3.1 Grond

In tabel 5.1 zijn alleen de onderzochte parameters vermeld, waarvan de concentraties de betreffende achtergrondwaarden overschrijden.

tabel 5.1 Resultaten grondonderzoek

Monster-nr.	Samenstelling (cm-mv)	Bodemsamenstelling/ bijmengingen	Analysepara- meters	Parameters >AW	Toets (Wbb)	Bbk
MM1	B1 t/m B5 (0,00 - 0,50) B6 (0,25 - 0,50)	matig fijn siltig zand, humeus	NEN5740 pakket grond	Cadmium	*	AW
MM2	B1 (0,50 - 1,50) B2 (0,50 - 1,40)	matig fijn siltig zand, humeus	NEN5740 pakket grond	Cadmium	*	AW

Verklaring gebruikte afkortingen:			Verklaring van de tekens:		
AW	voldoet aan bodemkwaliteitsklasse achtergrondwaarde 2000	*	groter dan AW en kleiner of gelijk aan de bodemindex		
WO	voldoet aan bodemkwaliteitsklasse wonen	**	groter dan bodemindex (0,5), kleiner of gelijk interventiewaarde		
IND	voldoet aan bodemkwaliteitsklasse industrie	***	groter dan interventiewaarde		
NT	voldoet aan bodemkwaliteitsklasse niet toepasbaar	-	gehalte niet verhoogd t.o.v. AW dan wel detectiegrens		
Bbk	indicatief getoetst aan Besluit bodemkwaliteit				

5.3.2 Grondwater

In tabel 5.2 zijn alleen de onderzochte parameters vermeld, waarvan de concentraties de betreffende streefwaarden overschrijden.

tabel 5.2 Resultaten grondwateronderzoek

Monsternr.	Analyse	Parameters >SW	Toets (Wbb)
B1	NEN5740 grondwater	Barium Cadmium Kobalt Nikkel	* * * **

Verklaring van de tekens:	
*	groter dan streefwaarde en kleiner of gelijk ½ (streefwaarde+I) waarde
**	groter dan ½ (SW+I) waarde en kleiner of gelijk interventiewaarde
***	groter interventiewaarde
-	gehalte niet verhoogd t.o.v. streefwaarde dan wel detectiegrens

6 Conclusie en aanbeveling

In opdracht van de heer E. Versteijnen heeft Lankelma Geotechniek Zuid B.V. een verkennd bodemonderzoek uitgevoerd op een locatie aan de Schadewijkstraat (naast nr. 13) te Eersel.

De aanleiding voor het laten uitvoeren van dit bodemonderzoek is de voorgenomen transactie ter plaatse van de locatie. Als gevolg hiervan is de milieuhygiënische kwaliteit van de grond en het grondwater vastgelegd. Daarnaast is door middel van onderhavig onderzoek beoordeeld of aanvullende procedures noodzakelijk zijn in het kader van de Wet bodembescherming (Wbb).

6.1 Conclusie

Algemeen

De bodem op de locatie bestaat tot de verkende diepte van 4,0 m-mv overwegend uit matig fijn siltig zand. Met name de bovengrond is humushoudend. In de uitkomende grond zijn geen waarnemingen gedaan die duiden op de mogelijke aanwezigheid van verontreinigende stoffen in de bodem. Tijdens de uitvoering van de veldwerkzaamheden is geen aanvullende informatie naar voren gekomen welke tot een aanpassing van de boorstrategie heeft geleid.

Grond

In de grondmengmonsters MM1 (bovengrond) en MM2 (ondergrond) is analytisch een licht verhoogd gehalte cadmium aangetoond. Deze gehalten overschrijden de achtergrondwaarden, doch overschrijden de interventiewaarden niet. Op basis van het Besluit bodemkwaliteit kan de milieuhygiënische kwaliteit van deze bodemlagen indicatief als klasse AW2000 beschouwd worden.

Grondwater

In het grondwater uit peilbuis B1 zijn analytisch licht verhoogde concentraties aan barium, cadmium en kobalt aangetoond. Deze concentraties overschrijden de streefwaarden doch niet de interventiewaarden. De concentratie nikkel overschrijdt de tussenwaarde.

Formeel gezien is de bodem op de locatie niet geheel vrij van bodemverontreiniging en is een nader bodemonderzoek noodzakelijk naar het voorkomen van met name nikkel in het grondwater. Dit wordt echter niet zinvol geacht en wel om de navolgende redenen:

- in de vaste bodem wordt, behoudens het gehalte cadmium, geen verhoging van de onderzochte stoffen aangetoond. Er zal derhalve geen sprake zijn van een bron op de locatie die in verband kan worden gebracht met de aangetoonde verontreiniging;
- het filter van de peilbuis is direct geplaatst onder de bodemlaag, waarin van nature metalen in verhoogde mate worden aangetroffen, als gevolg van natuurlijke uitloging;
- In de huidige situatie zijn er geen humane risico's;
- uit eerder uitgevoerde bodemonderzoeken in de regio blijkt dat er hier in het grondwater vaker ook (matig tot sterk) verhoogde concentraties aan zware metalen voorkomen. In het algemeen kan worden gesteld dat er in de regio lokaal verhoogde concentraties voorkomen zonder dat er een mogelijke bron in de directe omgeving aanwezig is.

Asbest in grond

In het kader van dit onderzoek is geen specifiek onderzoek (conform NEN5707) verricht naar het voorkomen van asbest in de grond en op het maaiveld. Wel heeft een indicatieve inspectie van het terrein plaatsgevonden. In de vrijkomende grond en op het maaiveld zijn geen asbestverdachte (plaat)materialen aangetroffen. Het voorliggende onderzoek doet echter geen bindende uitspraak over de aan- of afwezigheid van asbest in de bodem binnen de onderzoekslocatie.

Toetsing hypothese

De hypothese 'onverdacht' dient op basis van de resultaten formeel te worden verworpen.

Nader bodemonderzoek

Op basis van voornoemde samenvatting en conclusies is nader bodemonderzoek vanuit milieuhygiënisch oogpunt gezien niet aan de orde.


6.2 Resumé en aanbeveling

Middels onderhavig bodemonderzoek is de milieuhygiënische kwaliteit van de grond en het grondwater vastgelegd. In het kader van de Wet bodembescherming zijn geen aanvullende procedures noodzakelijk. Op basis van de bevindingen uit onderhavig bodemonderzoek zijn er, ons inziens, vanuit milieuhygiënisch oogpunt derhalve geen belemmeringen c.q. beperkingen voor de voorgenomen transactie van deze locatie.


Wanneer men (graaf)werkzaamheden en/of wijzigingen uit gaat voeren, dient men rekening te houden met de volgende zaken:

- wanneer men grond van de locatie wil afvoeren dient men rekening te houden met afzetkosten. Een acceptant van de grond kan een aanvullend onderzoek eisen (lees partijkeuring). Op basis van dit onderzoek is de boven- en ondergrond indicatief als zijnde klasse AW2000 bestempeld.

Bijlage 1 : Regionale ligging locatie

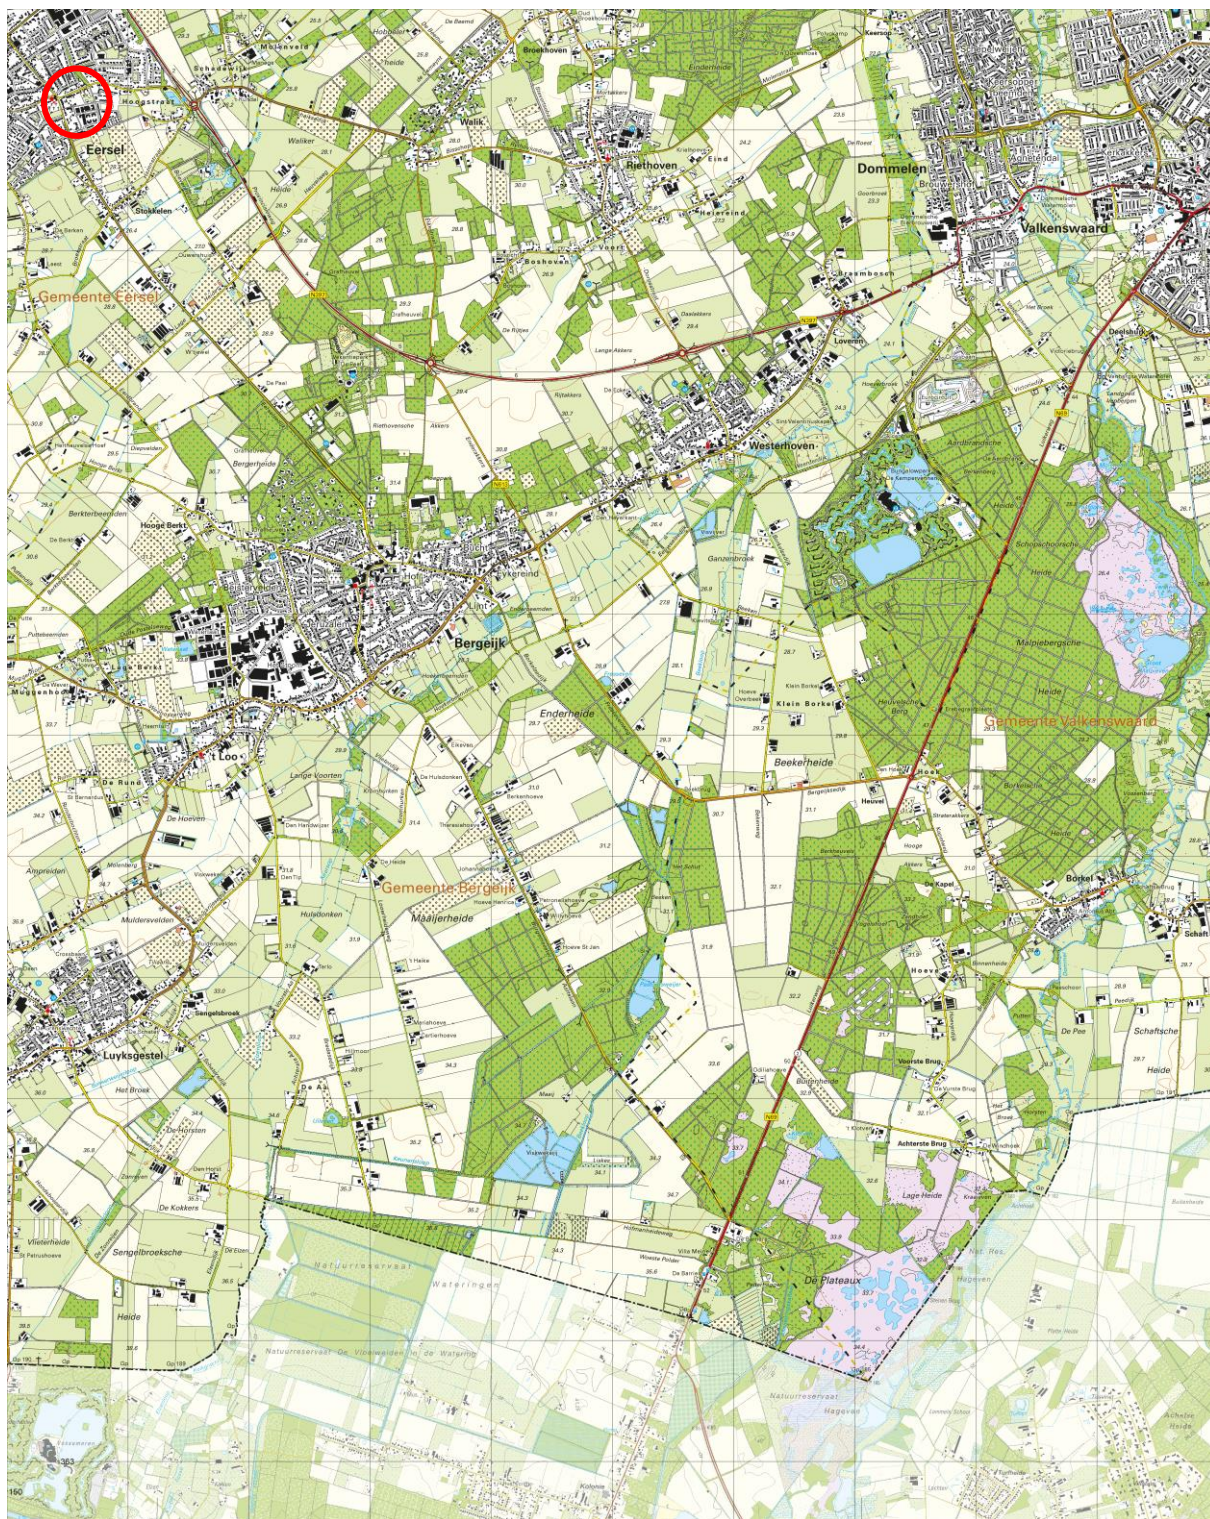

Bijlage 2 : Situatietekening met boorlocaties

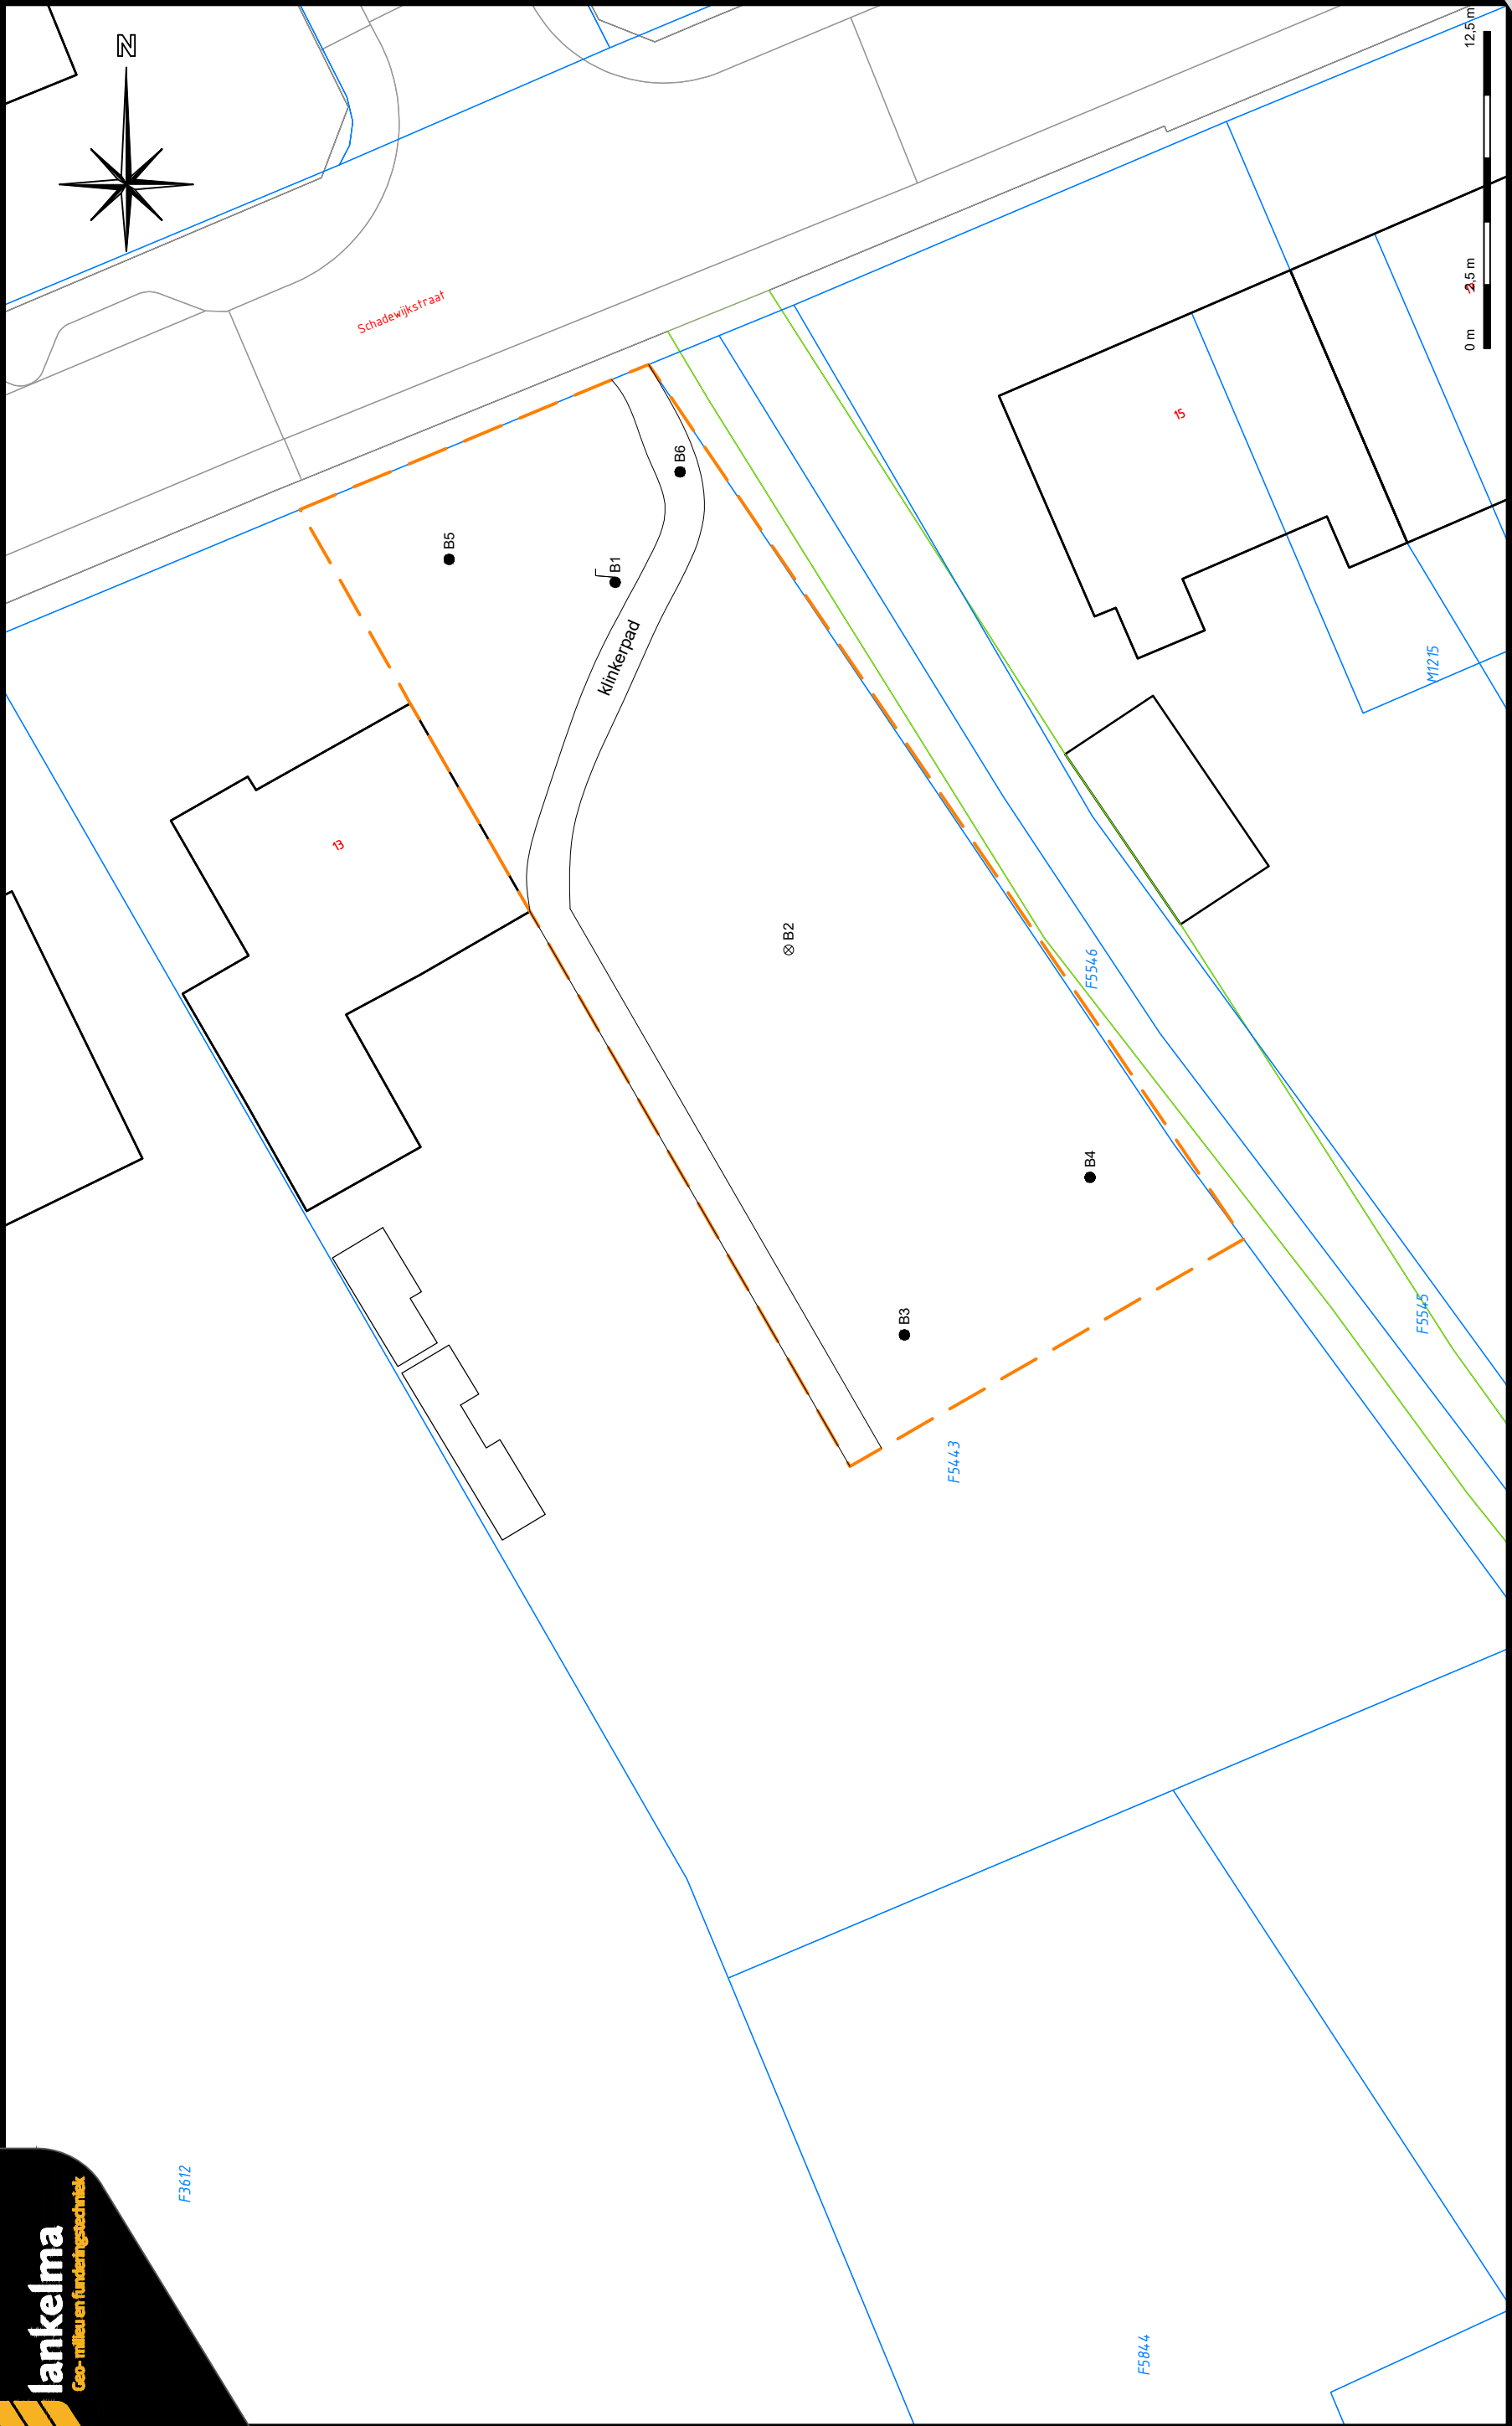

- Boring afgewerkt met een peilbuis
- Boring tot circa 2,0 meter minus maaiveld
- Boring tot circa 0,5 meter minus maaiveld
- Begrenzing onderzoekslocatie

Boorpunten ingemeten met DGPS

Datum tekening: 30-11-2021	Projectnummer: 2103157		
Schaal: 1:250	Onderdeel:	Situatietekening	
Formaat: A3	Opdrachtgever:	Van Santvoort Makelaars	
Bijlage: 2	Project:	Schadewijkstraat (naast 13) te Eersel	



Bijlage 3 : Profielbeschrijvingen


Boring: B1

Datum:

22-11-2021

Boormeester:

Daan Vervoort

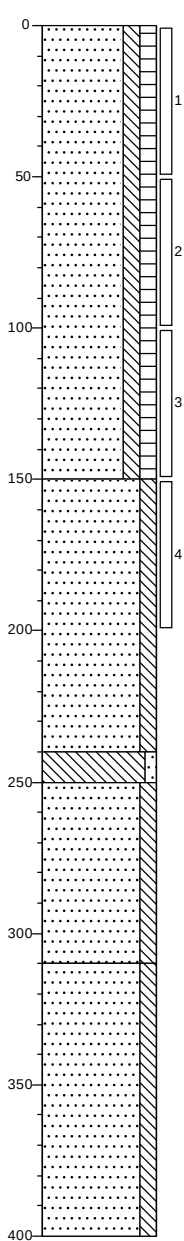

0	erf
	Zand, matig fijn, matig siltig, matig humeus, donker bruinzwart
150	
	Zand, matig fijn, matig siltig, licht witgrijs, Edelmanboor
240	
250	Leem, zwakzandig, lichtgrijs, Edelmanboor
	Zand, matig fijn, matig siltig, licht geelgrijs, Edelmanboor
310	
	Zand, zeer grof, matig siltig, licht geelgrijs, Edelmanboor
400	


Boring: B2

Datum:

22-11-2021

Boormeester:

Daan Vervoort

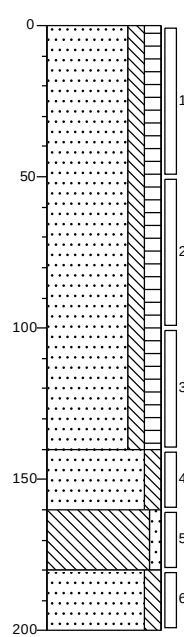

0	erf
	Zand, matig fijn, matig siltig, matig humeus, donker bruinzwart, Edelmanboor
140	
	Zand, matig fijn, matig siltig, licht geelgrijs, Edelmanboor
160	
	Leem, zwakzandig, lichtgrijs, Edelmanboor
180	
	Zand, matig fijn, matig siltig, licht geelgrijs, Edelmanboor
200	


Boring: B3

Datum:

22-11-2021

Boormeester:

Daan Vervoort

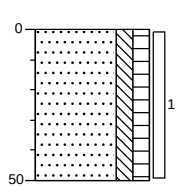

0	erf
	Zand, matig fijn, matig siltig, matig humeus, donker bruinzwart, Edelmanboor
50	


Boring: B4

Datum:

22-11-2021

Boormeester:

Daan Vervoort

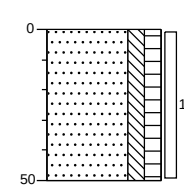

0	erf
	Zand, matig fijn, matig siltig, matig humeus, donker bruinzwart, Edelmanboor
50	


Boring: B5

Datum:

22-11-2021

Boormeester:

Daan Vervoort

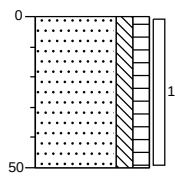

0	erf
	Zand, matig fijn, matig siltig, matig humeus, donker bruinzwart, Edelmanboor
50	


Boring: B6

Datum:

22-11-2021

Boormeester:


Daan Vervoort

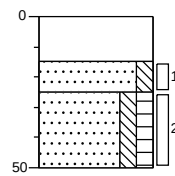


0	klinker
	Edelmanboor, kinderkop
15	
25	Zand, matig fijn, matig siltig, licht grijsgeel, Edelmanboor
50	Zand, matig fijn, matig siltig, matig humeus, donker bruinzwart, Edelmanboor

Legenda (conform NEN 5104)


grind

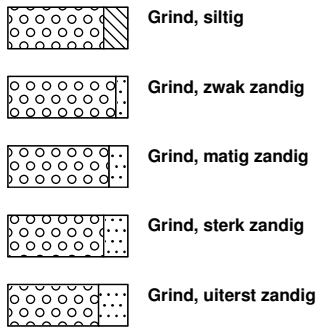


zand

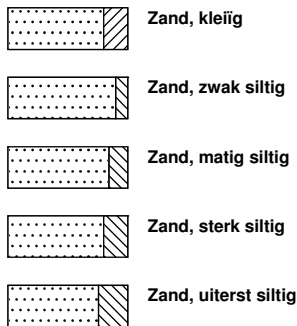

veen

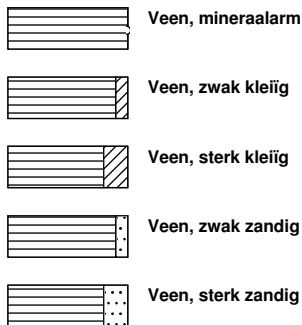


peilbuis

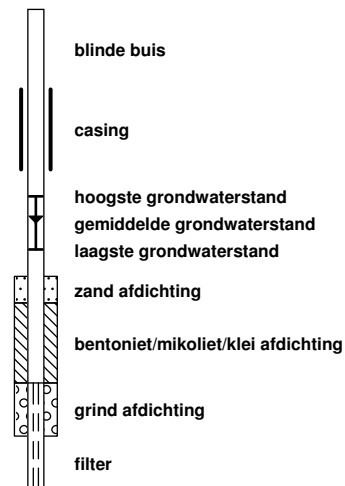


klei



leem

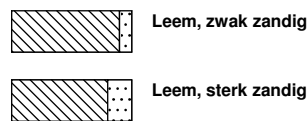


overige toevoegingen

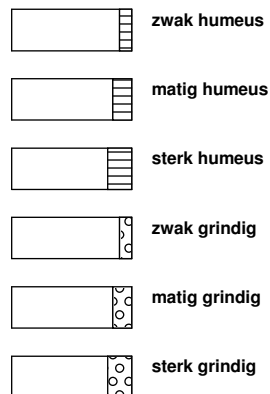


geur




olie

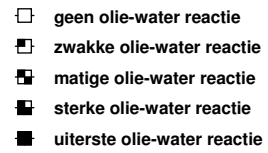


p.i.d.-waarde

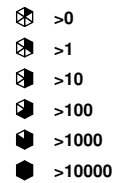

monsters

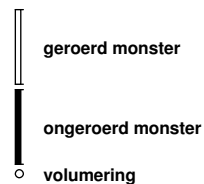

overig

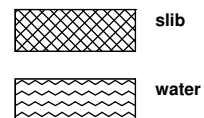

Bijlage 4 : Analysecertificaten grond en grondwater

Analyserapport

Lankelma Geo. Zuid BV
Walter van den Heuvel
Postbus 38
5688 ZG OIRSCHOT

Blad 1 van 6

Uw projectnaam : eersel
Uw projectnummer : 2103157
SGS rapportnummer : 13575278, versienummer: 1.
Rapport-verificatienummer : 24J8AINI

Rotterdam, 26-11-2021

Geachte heer/mevrouw,

Hierbij ontvangt u de analyse resultaten van het laboratoriumonderzoek ten behoeve van uw project 2103157. Het onderzoek werd uitgevoerd conform uw opdracht. De gerapporteerde resultaten hebben uitsluitend betrekking op de monsters zoals deze door SGS ontvangen zijn. De door u aangegeven omschrijvingen voor de monsters, het project en de monsternamedatum (indien aangeleverd) zijn overgenomen in dit analyserapport. SGS is niet verantwoordelijk voor de gegevens verstrekt door de opdrachtgever.

Het onderzoek is uitgevoerd door SGS Environmental Analytics B.V., gevestigd aan de Steenhouwerstraat 15 in Rotterdam (NL). Indien het onderzoek is uitgevoerd door derden of het SGS laboratorium in Frankrijk (99-101 Avenue Louis Roche, Gennevilliers) is dit in het rapport aangegeven.

Dit analyserapport bestaat inclusief bijlagen uit 6 pagina's. In geval van een versienummer van '2' of hoger vervallen de voorgaande versies. Alle bijlagen maken onlosmakelijk onderdeel uit van het rapport. Alleen vermenigvuldiging van het hele rapport is toegestaan.

Voor meer informatie, omtrent bijvoorbeeld meetonzekerheid of gebruikte analysemethoden, kunt u contact opnemen met de afdeling Customer Support.

Per 23 maart 2021 is SYNLAB Analytics & Services B.V. overgegaan naar de nieuwe naam SGS Environmental Analytics B.V. Alle erkenningen van SYNLAB Analytics & Services B.V. blijven van kracht en zijn/worden omgezet naar SGS Environmental Analytics B.V.

Wij vertrouwen er op u met deze informatie van dienst te zijn.

Hoogachtend,



Jaap-Willem Hutter
Technical Director

Analyserapport

Lankelma Geo. Zuid BV

Walter van den Heuvel

Projectnaam eersel

Projectnummer 2103157

Rapportnummer 13575278 - 1

Orderdatum 22-11-2021

Startdatum 22-11-2021

Rapportagedatum 26-11-2021

Nummer	Monstersoort	Monsterspecificatie		
001	Grond (AS3000)	MM1 B1 (0-50) B2 (0-50) B3 (0-50) B4 (0-50) B5 (0-50) B6 (25-50)		
002	Grond (AS3000)	MM2 B1 (50-100) B1 (100-150) B2 (50-100) B2 (100-140)		
Analyse	Eenheid	Q	001	002
monster voorbehandeling		S	Ja	Ja
droge stof	gew.-%	S	88.0	88.1
gewicht artefacten	g	S	<1	<1
aard van de artefacten	-	S	geen	geen
organische stof (gloeiverlies)	% vd DS	S	2.2	1.3
KORRELGROOTTEVERDELING				
lutum (bodem)	% vd DS	S	4.2	3.0
METALEN				
barium	mg/kgds	S	21	<20
cadmium	mg/kgds	S	0.43	0.40
kobalt	mg/kgds	S	1.6	1.7
koper	mg/kgds	S	11	8.1
kwik	mg/kgds	S	<0.05	<0.05
lood	mg/kgds	S	22	17
molybdeen	mg/kgds	S	<0.5	<0.5
nikkel	mg/kgds	S	4.4	4.5
zink	mg/kgds	S	54	40
POLYCYCLISCHE AROMATISCHE KOOLWATERSTOFFEN				
naftaleen	mg/kgds	S	<0.01	<0.01
fenantreen	mg/kgds	S	0.03	0.01
antraceen	mg/kgds	S	<0.01	<0.01
fluoranteen	mg/kgds	S	0.08	0.04
benzo(a)antraceen	mg/kgds	S	0.04	0.02
chryseen	mg/kgds	S	0.04	0.02
benzo(k)fluoranteen	mg/kgds	S	0.04	0.02
benzo(a)pyreen	mg/kgds	S	0.05	0.02
benzo(ghi)peryleen	mg/kgds	S	0.05	0.02
indeno(1,2,3-cd)pyreen	mg/kgds	S	0.05	0.02
pak-totaal (10 van VROM) (0.7 factor)	mg/kgds	S	0.394 ¹⁾	0.184 ¹⁾
POLYCHLOORBIFENYLEN (PCB)				
PCB 28	µg/kgds	S	<1	<1
PCB 52	µg/kgds	S	<1	<1
PCB 101	µg/kgds	S	<1	<1
PCB 118	µg/kgds	S	<1	<1
PCB 138	µg/kgds	S	<1	<1
PCB 153	µg/kgds	S	<1	<1
PCB 180	µg/kgds	S	<1	<1
som PCB (7) (0.7 factor)	µg/kgds	S	4.9 ¹⁾	4.9 ¹⁾

De met S gemerkte analyses zijn geaccrediteerd en vallen onder de AS3000-erkenning.

Paraaf :



Analyserapport

Blad 3 van 6

Lankelma Geo. Zuid BV
Walter van den Heuvel

Projectnaam eersel
Projectnummer 2103157
Rapportnummer 13575278 - 1

Orderdatum 22-11-2021
Startdatum 22-11-2021
Rapportagedatum 26-11-2021

Nummer	Monstersoort	Monsterspecificatie
001	Grond (AS3000)	MM1 B1 (0-50) B2 (0-50) B3 (0-50) B4 (0-50) B5 (0-50) B6 (25-50)
002	Grond (AS3000)	MM2 B1 (50-100) B1 (100-150) B2 (50-100) B2 (100-140)

Analyse	Eenheid	Q	001	002
<i>MINERALE OLIE</i>				
fractie C10-C12	mg/kgds		<5	<5
fractie C12-C22	mg/kgds		<5	<5
fractie C22-C30	mg/kgds		<5	<5
fractie C30-C40	mg/kgds		<5	<5
totaal olie C10 - C40	mg/kgds	S	<20	<20

De met S gemerkte analyses zijn geaccrediteerd en vallen onder de AS3000-erkenning.

Paraaf :



Analysrapport

Lankelma Geo. Zuid BV

Walter van den Heuvel

Projectnaam eersel

Projectnummer 2103157

Rapportnummer 13575278 - 1

Orderdatum 22-11-2021

Startdatum 22-11-2021

Rapportagedatum 26-11-2021

Monster beschrijvingen

- | | | |
|-----|---|--|
| 001 | * | De monstervoorbehandeling en analyses zijn uitgevoerd conform Accreditatieschema AS3000, dit geldt alleen voor de analyses die worden gerapporteerd met het "S" kenmerk. |
| 002 | * | De monstervoorbehandeling en analyses zijn uitgevoerd conform Accreditatieschema AS3000, dit geldt alleen voor de analyses die worden gerapporteerd met het "S" kenmerk. |

Voetnoten

- | | |
|---|---|
| 1 | De sommatie na verrekening van de 0.7 factor voor <-waarden volgens BoToVa. |
|---|---|

Paraaf :



Analyserapport

Lankelma Geo. Zuid BV

Walter van den Heuvel

Projectnaam eersel

Projectnummer 2103157

Rapportnummer 13575278 - 1

Orderdatum 22-11-2021

Startdatum 22-11-2021

Rapportagedatum 26-11-2021

Analyse	Monstersoort	Relatie tot norm
monster voorbehandeling	Grond (AS3000)	Grond: conform NEN-EN 16179. Grond (AS3000): conform NEN-EN 16179
droge stof	Grond (AS3000)	Grond: NEN-EN 15934. Grond (AS3000): AS3010-2 en NEN-EN 15934
gewicht artefacten	Grond (AS3000)	Conform AS3000
aard van de artefacten	Grond (AS3000)	Idem
organische stof (gloeiverlies)	Grond (AS3000)	Grond: gelijkwaardig aan NEN 5754. Grond (AS3000): conform AS3010-3
lutum (bodem)	Grond (AS3000)	Grond: eigen methode. Grond (AS3000): AS3010-4
barium	Grond (AS3000)	AS3010-5 en NEN-EN-ISO 17294-2 (ontsluiting NEN 6961)
cadmium	Grond (AS3000)	Idem
kobalt	Grond (AS3000)	Idem
koper	Grond (AS3000)	Idem
kwik	Grond (AS3000)	Idem
lood	Grond (AS3000)	Idem
molybdeen	Grond (AS3000)	Idem
nikkel	Grond (AS3000)	Idem
zink	Grond (AS3000)	Idem
naftaleen	Grond (AS3000)	AS3010-6
fenantreen	Grond (AS3000)	Idem
antraceen	Grond (AS3000)	Idem
fluoranteen	Grond (AS3000)	Idem
benzo(a)antraceen	Grond (AS3000)	Idem
chryseen	Grond (AS3000)	Idem
benzo(k)fluoranteen	Grond (AS3000)	Idem
benzo(a)pyreen	Grond (AS3000)	Idem
benzo(ghi)peryleen	Grond (AS3000)	Idem
indeno(1,2,3-cd)pyreen	Grond (AS3000)	Idem
pak-totaal (10 van VROM) (0.7 factor)	Grond (AS3000)	Idem
PCB 28	Grond (AS3000)	AS3010-8
PCB 52	Grond (AS3000)	Idem
PCB 101	Grond (AS3000)	Idem
PCB 118	Grond (AS3000)	Idem
PCB 138	Grond (AS3000)	Idem
PCB 153	Grond (AS3000)	Idem
PCB 180	Grond (AS3000)	Idem
som PCB (7) (0.7 factor)	Grond (AS3000)	Idem
totaal olie C10 - C40	Grond (AS3000)	AS3010-7 en NEN-EN-ISO 16703

Monster	Barcode	Aanlevering	Monstername	Verpakking
001	Y9554024	22-11-2021	22-11-2021	ALC201
001	Y9554047	22-11-2021	22-11-2021	ALC201
001	Y9554018	22-11-2021	22-11-2021	ALC201
001	Y9554023	22-11-2021	22-11-2021	ALC201
001	Y9554120	22-11-2021	22-11-2021	ALC201

Paraaf :



Analyserapport

Blad 6 van 6

Lankelma Geo. Zuid BV

Walter van den Heuvel

Projectnaam eersel

Projectnummer 2103157

Rapportnummer 13575278 - 1

Orderdatum 22-11-2021

Startdatum 22-11-2021

Rapportagedatum 26-11-2021

Monster	Barcode	Aanlevering	Monstername	Verpakking
001	Y9554016	22-11-2021	22-11-2021	ALC201
002	Y9554114	22-11-2021	22-11-2021	ALC201
002	Y9554022	22-11-2021	22-11-2021	ALC201
002	Y9554021	22-11-2021	22-11-2021	ALC201
002	Y9554115	22-11-2021	22-11-2021	ALC201

Paraaf :



Analyserapport

Lankelma Geo. Zuid BV
Walter van den Heuvel
Postbus 38
5688 ZG OIRSCHOT

Blad 1 van 5

Uw projectnaam : eersel
Uw projectnummer : 2103157
SGS rapportnummer : 13579640, versienummer: 1.
Rapport-verificatienummer : MQF52Y9T

Rotterdam, 01-12-2021

Geachte heer/mevrouw,

Hierbij ontvangt u de analyse resultaten van het laboratoriumonderzoek ten behoeve van uw project 2103157. Het onderzoek werd uitgevoerd conform uw opdracht. De gerapporteerde resultaten hebben uitsluitend betrekking op de monsters zoals deze door SGS ontvangen zijn. De door u aangegeven omschrijvingen voor de monsters, het project en de monsternamedatum (indien aangeleverd) zijn overgenomen in dit analyserapport. SGS is niet verantwoordelijk voor de gegevens verstrekt door de opdrachtgever.

Het onderzoek is uitgevoerd door SGS Environmental Analytics B.V., gevestigd aan de Steenhouwerstraat 15 in Rotterdam (NL). Indien het onderzoek is uitgevoerd door derden of het SGS laboratorium in Frankrijk (99-101 Avenue Louis Roche, Gennevilliers) is dit in het rapport aangegeven.

Dit analyserapport bestaat inclusief bijlagen uit 5 pagina's. In geval van een versienummer van '2' of hoger vervallen de voorgaande versies. Alle bijlagen maken onlosmakelijk onderdeel uit van het rapport. Alleen vermenigvuldiging van het hele rapport is toegestaan.

Voor meer informatie, omtrent bijvoorbeeld meetonzekerheid of gebruikte analysemethoden, kunt u contact opnemen met de afdeling Customer Support.

Per 23 maart 2021 is SYNLAB Analytics & Services B.V. overgegaan naar de nieuwe naam SGS Environmental Analytics B.V. Alle erkenningen van SYNLAB Analytics & Services B.V. blijven van kracht en zijn/worden omgezet naar SGS Environmental Analytics B.V.

Wij vertrouwen er op u met deze informatie van dienst te zijn.

Hoogachtend,



Jaap-Willem Hutter
Technical Director

Analyserapport

Lankelma Geo. Zuid BV

Walter van den Heuvel

Projectnaam eersel

Projectnummer 2103157

Rapportnummer 13579640 - 1

Orderdatum 29-11-2021

Startdatum 29-11-2021

Rapportagedatum 01-12-2021

Nummer	Monstersoort	Monsterspecificatie		
001	Grondwater (AS3000)	B1-1-1 B1 (300-400)		
Analyse	Eenheid	Q	001	
METALEN				
barium	µg/l	S	110	
cadmium	µg/l	S	0.58	
kobalt	µg/l	S	24	
koper	µg/l	S	8.9	
kwik	µg/l	S	<0.05	
lood	µg/l	S	<2	
molybdeen	µg/l	S	<2	
nikkel	µg/l	S	53	
zink	µg/l	S	25	
VLUCHTIGE AROMATEN				
benzeen	µg/l	S	<0.2	
tolueen	µg/l	S	<0.2	
ethylbenzeen	µg/l	S	<0.2	
o-xyleen	µg/l	S	<0.1	
p- en m-xyleen	µg/l	S	<0.2	
xylenen (0.7 factor)	µg/l	S	0.21 ¹⁾	
styreen	µg/l	S	<0.2	
naftaleen	µg/l	S	<0.02	
GEHALOGENEERDE KOOLWATERSTOFFEN				
1,1-dichloorethaan	µg/l	S	<0.2	
1,2-dichloorethaan	µg/l	S	<0.2	
1,1-dichlooretheen	µg/l	S	<0.1	
cis-1,2-dichlooretheen	µg/l	S	<0.1	
trans-1,2-dichlooretheen	µg/l	S	<0.1	
som (cis,trans) 1,2-dichloorethenen (0.7 factor)	µg/l	S	0.14 ¹⁾	
dichloormethaan	µg/l	S	<0.2	
1,1-dichloorpropaan	µg/l	S	<0.2	
1,2-dichloorpropaan	µg/l	S	<0.2	
1,3-dichloorpropaan	µg/l	S	<0.2	
som dichloorpropanen (0.7 factor)	µg/l	S	0.42 ¹⁾	
tetrachlooretheen	µg/l	S	<0.1	
tetrachloormethaan	µg/l	S	<0.1	
1,1,1-trichloorethaan	µg/l	S	<0.1	
1,1,2-trichloorethaan	µg/l	S	<0.1	
trichlooretheen	µg/l	S	<0.2	
chloroform	µg/l	S	<0.2	
vinylchloride	µg/l	S	<0.2	
tribroommethaan	µg/l	S	<0.2	
MINERALE OLIE				
fractie C10-C12	µg/l		<25	

De met S gemerkte analyses zijn geaccrediteerd en vallen onder de AS3000-erkenning.

Paraaf :



Analyserapport

Blad 3 van 5

Lankelma Geo. Zuid BV

Walter van den Heuvel

Projectnaam eersel

Projectnummer 2103157

Rapportnummer 13579640 - 1

Orderdatum 29-11-2021

Startdatum 29-11-2021

Rapportagedatum 01-12-2021

Nummer	Monstersoort	Monsterspecificatie
001	Grondwater (AS3000)	B1-1-1 B1 (300-400)

Analyse	Eenheid	Q	001
fractie C12-C22	µg/l		<25
fractie C22-C30	µg/l		<25
fractie C30-C40	µg/l		<25
totaal olie C10 - C40	µg/l	S	<50

De met S gemerkte analyses zijn geaccrediteerd en vallen onder de AS3000-erkenning.

Paraaf :



Analysrapport

Lankelma Geo. Zuid BV

Walter van den Heuvel

Projectnaam eersel

Projectnummer 2103157

Rapportnummer 13579640 - 1

Orderdatum 29-11-2021

Startdatum 29-11-2021

Rapportagedatum 01-12-2021

Monster beschrijvingen

001 * De monstervoorbehandeling en analyses zijn uitgevoerd conform Accreditatieschema AS3000, dit geldt alleen voor de analyses die worden gerapporteerd met het "S" kenmerk.

Voetnoten

1 De sommatie na verrekening van de 0.7 factor voor <-waarden volgens BoToVa.

Paraaf :



Analyserapport

Lankelma Geo. Zuid BV

Walter van den Heuvel

Projectnaam eersel

Projectnummer 2103157

Rapportnummer 13579640 - 1

Orderdatum 29-11-2021

Startdatum 29-11-2021

Rapportagedatum 01-12-2021

Analyse	Monstersoort	Relatie tot norm
barium	Grondwater (AS3000)	AS3110-3 en NEN-EN-ISO 17294-2
cadmium	Grondwater (AS3000)	Idem
kobalt	Grondwater (AS3000)	Idem
koper	Grondwater (AS3000)	Idem
kwik	Grondwater (AS3000)	AS3110-3 en NEN-EN-ISO 17852
lood	Grondwater (AS3000)	AS3110-3 en NEN-EN-ISO 17294-2
molybdeen	Grondwater (AS3000)	Idem
nikkel	Grondwater (AS3000)	Idem
zink	Grondwater (AS3000)	Idem
benzeen	Grondwater (AS3000)	AS3130-1
tolueen	Grondwater (AS3000)	Idem
ethylbenzeen	Grondwater (AS3000)	Idem
o-xyleen	Grondwater (AS3000)	Idem
p- en m-xyleen	Grondwater (AS3000)	Idem
xyleen (0.7 factor)	Grondwater (AS3000)	Idem
styreen	Grondwater (AS3000)	Idem
naftaleen	Grondwater (AS3000)	Idem
1,1-dichloorethaan	Grondwater (AS3000)	Idem
1,2-dichloorethaan	Grondwater (AS3000)	Idem
1,1-dichlooretheen	Grondwater (AS3000)	Idem
cis-1,2-dichlooretheen	Grondwater (AS3000)	Idem
trans-1,2-dichlooretheen	Grondwater (AS3000)	Idem
som (cis,trans) 1,2-dichloorethenen (0.7 factor)	Grondwater (AS3000)	Idem
dichloormethaan	Grondwater (AS3000)	Idem
1,1-dichloorpropaan	Grondwater (AS3000)	Idem
1,2-dichloorpropaan	Grondwater (AS3000)	Idem
1,3-dichloorpropaan	Grondwater (AS3000)	Idem
som dichloorpropanen (0.7 factor)	Grondwater (AS3000)	Idem
tetrachlooretheen	Grondwater (AS3000)	Idem
tetrachloormethaan	Grondwater (AS3000)	Idem
1,1,1-trichloorethaan	Grondwater (AS3000)	Idem
1,1,2-trichloorethaan	Grondwater (AS3000)	Idem
trichlooretheen	Grondwater (AS3000)	Idem
chloroform	Grondwater (AS3000)	Idem
vinylchloride	Grondwater (AS3000)	Idem
tribroommethaan	Grondwater (AS3000)	Idem
totaal olie C10 - C40	Grondwater (AS3000)	AS3110-5

Monster	Barcode	Aanlevering	Monstername	Verpakking
001	B2030153	29-11-2021	29-11-2021	ALC204
001	G6985595	29-11-2021	29-11-2021	ALC236
001	G6985594	29-11-2021	29-11-2021	ALC236

Paraaf :



Bijlage 5 : Toetsingstabellen grond en grondwater

Toetsing volgens BoToVa, module T.12-Beoordeling kwaliteit van grond volgens Wbb

(Toetsversie 3.0.0, toetskader WBB, SIKB versie 13.3.0, toetsingsdatum: 29-11-2021 - 10:16)

Projectcode	2103157	2103157
Projectnaam	eersel	eersel
Monsteromschrijving	MM1 B1 (0-50) B2 (0	MM2 B1 (50-100) B1
Monstersoort	Grond (AS3000)	Grond (AS3000)
Monster conclusie	Voldoet aan Achtergrondwaarde	Voldoet aan Achtergrondwaarde

Analyse	Eenheid	SR	BT	BC	BI	SR	BT	BC	BI
monster voorbehandeling		Ja		-		Ja		-	
droge stof	%	88.0	88			88.1	88.1		
gewicht artefacten	g	<1				<1			
aard van de artefacten	-	Geen				Geen			
organische stof (gloeiverlies)	%	2.2	2.2			1.3	1.3		
KORRELGROOTTEVERDELING									
lutum (bodem)	% vd DS	4.2	4.2			3.0	3.0		
METALEN									
barium ⁺	mg/kg	21	63.8	--		<20	48.2	--	
cadmium	mg/kg	0.43	0.71	WO	0.01	0.40	0.678	WO	0.01
kobalt	mg/kg	1.6	4.53	<=AW	-0.06	1.7	5.39	<=AW	-0.05
koper	mg/kg	11	21	<=AW	-0.13	8.1	16.2	<=AW	-0.16
kwik ^o	mg/kg	<0.05	0.0485	<=AW	0.00	<0.05	0.0495	<=AW	0.00
lood	mg/kg	22	33.2	<=AW	-0.04	17	26.3	<=AW	-0.05
molybdeen	mg/kg	<0.5	0.35	<=AW	-0.01	<0.5	0.35	<=AW	-0.01
nikkel	mg/kg	4.4	10.8	<=AW	-0.37	4.5	12.1	<=AW	-0.35
zink	mg/kg	54	115	<=AW	-0.04	40	90.3	<=AW	-0.09
POLYCYCLISCHE AROMATISCHE KOOLWATERSTOFFEN									
naftaleen	mg/kg	<0.01	0.007	-		<0.01	0.007	-	
fenantreen	mg/kg	0.03	0.03	-		0.01	0.01	-	
antraceen	mg/kg	<0.01	0.007	-		<0.01	0.007	-	
fluoranteen	mg/kg	0.08	0.08	-		0.04	0.04	-	
benzo(a)antraceen	mg/kg	0.04	0.04	-		0.02	0.02	-	
chryseen	mg/kg	0.04	0.04	-		0.02	0.02	-	
benzo(k)fluoranteen	mg/kg	0.04	0.04	-		0.02	0.02	-	
benzo(a)pyreen	mg/kg	0.05	0.05	-		0.02	0.02	-	
benzo(ghi)peryleen	mg/kg	0.05	0.05	-		0.02	0.02	-	
indeno(1,2,3-cd)pyreen	mg/kg	0.05	0.05	-		0.02	0.02	-	
pak-totaal (10 van VROM) (0.7 factor)	mg/kg	0.394	0.394	<=AW	-0.03	0.184	0.184	<=AW	-0.03
POLYCHLOORBIFENYLEN (PCB)									
PCB 28	ug/kg	<1	3.18	-		<1	3.5	-	
PCB 52	ug/kg	<1	3.18	-		<1	3.5	-	
PCB 101	ug/kg	<1	3.18	-		<1	3.5	-	
PCB 118	ug/kg	<1	3.18	-		<1	3.5	-	
PCB 138	ug/kg	<1	3.18	-		<1	3.5	-	
PCB 153	ug/kg	<1	3.18	-		<1	3.5	-	
PCB 180	ug/kg	<1	3.18	-		<1	3.5	-	
som PCB (7) (0.7 factor)	ug/kg	4.9	22.3	<=AW	-	4.9	24.5	<=AW	-
MINERALE OLIE									
fractie C10-C12	mg/kg	<5	15.9	--	-	<5	17.5	--	-
fractie C12-C22	mg/kg	<5	15.9	--	-	<5	17.5	--	-
fractie C22-C30	mg/kg	<5	15.9	--	-	<5	17.5	--	-
fractie C30-C40	mg/kg	<5	15.9	--	-	<5	17.5	--	-
totaal olie C10 - C40	mg/kg	<20	63.6	<=AW	-0.03	<20	70	<=AW	-0.02

Monstercode	Monsteromschrijving
13575278-001	MM1 B1 (0-50) B2 (0-50) B3 (0-50) B4 (0-50) B5 (0-50) B6 (25-50)
13575278-002	MM2 B1 (50-100) B1 (100-150) B2 (50-100) B2 (100-140)

Verklaring kolommen

SR	Resultaat op het analyserapport
BT	Berekend toetsresultaat (omgerekend naar standaard bodem). Bij organische stof en lutum staan de voor de toetsing gebruikte waarden.
BC	Toetsoordeel
BI	SGS berekende BodemIndex waarde: $\frac{BT - (S \text{ of } AW)}{I - (S \text{ of } AW)}$

Verklaring toetsingsoordelen

-	Geen toetsoordeel mogelijk
--	Heeft geen normwaarde, zorgplicht van toepassing
---	Interventiewaarde ontbreekt, zorgplicht van toepassing
#	Verhoogde rapportagegrens, voor meer informatie zie analysecertificaat
+	De normen voor barium zijn ingetrokken. Indien er sprake is van verhoogde bariumgehalten ten opzichte van de natuurlijke achtergrond als gevolg van een antropogene bron, kan dit gehalte door het bevoegd gezag worden beoordeeld op basis van de voormalige interventiewaarde voor barium van 625 mg/kg d.s (waterbodem) en de interventiewaarde voor landbodem van 920 mg/kg (landbodem).
°	Er staan twee interventie waardes beschreven voor kwik in grond in de circulaire bodemsanering (per 1 juli 2013); 4 mg/kg d.s. voor organisch kwik en 36 mg/kg d.s. voor anorganisch kwik. Het analyse resultaat is het gehalte aan kwik. Er kan daarin geen verder onderscheid worden gemaakt tussen de twee soorten. Voor deze toetsing wordt de eis van 36 mg/kg d.s. gehanteerd.
<=AW	Kleiner dan of gelijk aan de achtergrondwaarde
WO	Wonen
IN	Industrie
,zp	Interventiewaarde ontbreekt, zorgplicht van toepassing
>I	Groter dan interventiewaarde
>(ind)I	INEV (Indicatieve interventiewaarde) wordt overschreden
somIW>1	Interventiewaarde wordt overschreden door som fractie interventiewaarde > 1 (interventie factor)
^	Enkele parameters ontbreken in de som
>IND	Groter dan industrie

Kleur informatie

Rood	> Interventiewaarde
Roze	> Industrie
Oranje	>= Tussenwaarde (BI ligt tussen 0.5 en 1)
Blauw	>= Achtergrond waarde

Normenblad**Toetskeuze: T.12: Beoordeling kwaliteit van grond volgens Wbb**

Analyse	Eenheid	AW	Wo	Ind	I
METALEN					
cadmium	mg/kg	0.6	1.2	4.3	13
kobalt	mg/kg	15	35	190	190
koper	mg/kg	40	54	190	190
kwik°	mg/kg	0.15	0.83	4.8	36
lood	mg/kg	50	210	530	530
molybdeen	mg/kg	1.5	88	190	190
nikkel	mg/kg	35	39	100	100
zink	mg/kg	140	200	720	720
POLYCYCLISCHE AROMATISCHE KOOLWATERSTOFFEN					
pak-totaal (10 van VROM) (0.7 factor)	mg/kg	1.5	6.8	40	40
POLYCHLOORBIFENYLEN (PCB)					
som PCB (7) (0.7 factor)	ug/kg	20	40	500	1000
MINERALE OLIE					
totaal olie C10 - C40	mg/kg	190	190	500	5000

* Indicatief niveau voor ernstige verontreiniging

Legenda normenblad

AW = Achtergrondwaarden

WO = Maximale waarden bodemfunctieklassie wonen

IND = Maximale waarden bodemfunctieklassie industrie

I = Interventiewaarden

Normen en definities <http://www.rwsleefomgeving.nl/onderwerpen/bodem-ondergrond/bbk/instrumenten/botova/downloads>

Toetsing volgens BoToVa, module T.13-Beoordeling kwaliteit van grondwater volgens Wbb
(Toetsversie 2.0.0, toetskader WBB, SIKB versie 13.3.0, toetsingsdatum: 06-12-2021 - 14:15)

Projectcode 2103157
Projectnaam eersel
Monsteromschrijving B1-1-1 B1 (300-400)
Monstersoort Grondwater (AS3000)
Monster conclusie **Overschrijding Streefwaarde**

Analyse	Eenheid	SR	BT	BC	BI
METALEN					
barium	ug/l	110	110	>S	0.10
cadmium	ug/l	0.58	0.58	>S	0.03
kobalt	ug/l	24	24	>S	0.05
koper	ug/l	8.9	8.9	<=S	-
kwik	ug/l	<0.05	0.035	<=S	-
lood	ug/l	<2	1.4	<=S	-
molybdeen	ug/l	<2	1.4	<=S	-
nikkel	ug/l	53	53	>S	0.63
zink	ug/l	25	25	<=S	-
VLUCHTIGE AROMATEN					
benzeen	ug/l	<0.2	0.14	<=S	-
tolueen	ug/l	<0.2	0.14	<=S	-
ethylbenzeen	ug/l	<0.2	0.14	<=S	-
o-xyleen	ug/l	<0.1	0.07	-	-
p- en m-xyleen	ug/l	<0.2	0.14	-	-
xylenen (0.7 factor)	ug/l	0.21	0.21	<=S	-
styreen	ug/l	<0.2	0.14	<=S	-
naftaleen	ug/l	<0.02	0.014	<=S	-
GEHALOGENEERDE KOOLWATERSTOFFEN					
1,1-dichloorethaan	ug/l	<0.2	0.14	<=S	-
1,2-dichloorethaan	ug/l	<0.2	0.14	<=S	-
1,1-dichlooretheen	ug/l	<0.1	0.07	<=S	-
cis-1,2-dichlooretheen	ug/l	<0.1	0.07	-	-
trans-1,2-dichlooretheen	ug/l	<0.1	0.07	-	-
som (cis,trans) 1,2- dichloorethenen (0.7 factor)	ug/l	0.14	0.14	<=S	-
dichloormethaan	ug/l	<0.2	0.14	<=S	-
1,1-dichloorpropan	ug/l	<0.2	0.14	-	-
1,2-dichloorpropan	ug/l	<0.2	0.14	-	-
1,3-dichloorpropan	ug/l	<0.2	0.14	-	-
som dichloorpropanen (0.7 factor)	ug/l	0.42	0.42	<=S	-
tetrachlooretheen	ug/l	<0.1	0.07	<=S	-
tetrachloormethaan	ug/l	<0.1	0.07	<=S	-
1,1,1-trichloorethaan	ug/l	<0.1	0.07	<=S	-
1,1,2-trichloorethaan	ug/l	<0.1	0.07	<=S	-
trichlooretheen	ug/l	<0.2	0.14	<=S	-
chloroform	ug/l	<0.2	0.14	<=S	-
vinylchloride	ug/l	<0.2	0.14	<=S	-
tribroommethaan	ug/l	<0.2	0.14	---	-
MINERALE OLIE					
fractie C10-C12	ug/l	<25	17.5	--	-
fractie C12-C22	ug/l	<25	17.5	--	-
fractie C22-C30	ug/l	<25	17.5	--	-
fractie C30-C40	ug/l	<25	17.5	--	-
totaal olie C10 - C40	ug/l	<50	35	<=S	-

ADDITIONELE TOETSPARAMETERS	Eenheid	BT	BC
13579640-001			
som 16 aromatische oplosmiddelen (Bbk, 1-1-2008)	ug/l	0.77	^--
som 10 polyaromatische koolwaterstoffen (VROM)	DIMSLS	0.0002	

Monstercode 13579640-001
Monsteromschrijving B1-1-1 B1 (300-400)

Verklaring kolommen

SR Resultaat op het analyserapport

BT Berekend toetsresultaat (omgerekend naar standaard bodem). Bij organische stof en lutum staan de voor de toetsing gebruikte waarden.

BC Toetsoordeel

BI SGS berekende BodemIndex waarde: $= (BT - (S \text{ of } AW)) / (I - (S \text{ of } AW))$

Verklaring toetsingsoordelen

- Geen toetsoordeel mogelijk

-- Heeft geen normwaarde, zorgplicht van toepassing

--- Streefwaarde ontbreekt, zorgplicht van toepassing

Verhoogde rapportagegrens, voor meer informatie zie analysecertificaat

<=AW Kleiner dan of gelijk aan de achtergrondwaarde

<=S Kleiner dan of gelijk aan de streefwaarde

>S Groter dan de streefwaarde

>I Groter dan interventiewaarde

>(ind)I INEV (Indicatieve interventiewaarde) wordt overschreden

^ Enkele parameters ontbreken in de som

Kleur informatie

Rood > Interventiewaarde

Oranje >= Tussenwaarde (BI ligt tussen 0.5 en 1)

Blauw > streefwaarde

Normenblad**Toetskeuze: T.13: Beoordeling kwaliteit van grondwater volgens Wbb**

Analyse	Eenheid	S	I
METALEN			
barium	ug/l	50	625
cadmium	ug/l	0.4	6
kobalt	ug/l	20	100
koper	ug/l	15	75
kwik	ug/l	0.05	0.3
lood	ug/l	15	75
molybdeen	ug/l	5	300
nikkel	ug/l	15	75
zink	ug/l	65	800
VLUCHTIGE AROMATEN			
benzeen	ug/l	0.2	30
tolueen	ug/l	7	1000
ethylbenzeen	ug/l	4	150
xylenen (0.7 factor)	ug/l	0.2	70
styreen	ug/l	6	300
naftaleen	ug/l	0.01	70
GEHALOGENEERDE KOOLWATERSTOFFEN			
1,1-dichloorethaan	ug/l	7	900
1,2-dichloorethaan	ug/l	7	400
1,1-dichlooretheen	ug/l	0.01	10
dichloormethaan	ug/l	0.01	1000
som (cis,trans) 1,2- dichloorethenen (0.7 factor)	ug/l	0.01	20
som dichloorpropanen (0.7 factor)	ug/l	0.8	80
tetrachlooretheen	ug/l	0.01	40
tetrachloormethaan	ug/l	0.01	10
1,1,1-trichloorethaan	ug/l	0.01	300
1,1,2-trichloorethaan	ug/l	0.01	130
trichlooretheen	ug/l	24	500
chloroform	ug/l	6	400
vinylchloride	ug/l	0.01	5
tribroommethaan	ug/l		630
MINERALE OLIE			
totaal olie C10 - C40	ug/l	50	600

* Indicatief niveau voor ernstige verontreiniging

Legenda normenblad

S = Streefwaarden

I = Interventiewaarden

Normen en definities <http://www.rwsleefomgeving.nl/onderwerpen/bodem-ondergrond/bbk/instrumenten/botova/downloads>

Bijlage 6 : Fotorapportage







lankelma

Geo- milieu en funderingstechniek

Technisch bodemonderzoek

- Sonderen in Nederland, België en Frankrijk.
- Sonderen met (track)truck, minirups, demontabel en hand
- Sonderen op het water (met hefeiland)
- Dissipatieproeven
- Peilbuizen wegdrukken
- Mechanisch (puls)boren conform protocol 'Mechanisch boren' (2101).
- Handboren (tot circa 5 m)
- Geotechnische monitoring
- Doorlatendheidsmetingen verzadigde en onverzadigde zone
- Palen doormeten (akoestisch)
- Onderzoek naar niet gesprongen explosieven (NGE)
- dGPS-metingen

Milieukunde

- Verkennend onderzoek
- Onderzoek naar asbest in de (water)bodem
- Nulsituatie-onderzoek
- Nader onderzoek
- Waterbodemonderzoek (monsternameboot)
- BUS-melding
- Saneringsplan
- Milieukundige begeleiding
- Second opinion
- Partijkeuring
- Bouwstoffenkeuring
- Onderzoek PFAS

Geotechnisch en geohydrologisch advies

- Funderingsadvies bebouwing, leidingen, constructies
- Geohydrologische modellering (bemaling, drainage, wateroverlast, barrièrewerking, etc.)
- Bemalingsadvies, bemalingsplan, monitoringsplan, vergunningsaanvraag, MER aanmeldnotitie
- Bouwputadvies, damwandberekeningen en -advies
- Zettings- en ophoogadvies, inclusief voorbelasting, zettingsversnelling
- Zettingsrisico's bemaling t.b.v. CAR-verzekering
- Stabiliteitsberekeningen taluds
- Infiltratiegeschiktheidsadvies, watertoetsadvies
- Civieltechnisch hergebruik grond
- Analyse waterstanden, doorlatendheid, wateroverlast.
- GIS-toepassingen en geostatistiek: (hoogtemodellen, zanddiepte kaarten, etc)
- Algemene expertise, controle grondverbetering

Geotechnisch laboratorium

- Classificatieproeven, volumegewicht, watergehalte
- Gloeiverlies
- Atterbergse grenzen (fallcone en Casagrande)
- Samendrukkingsproeven, CRS
- Korrelverdeling, -vorm en afleiding k-waarden
- Triaxiaalproeven
- Direct Shear (DS), Direct Simple Shear (DSS)
- Diverse RAW-proeven (oa. 2, 9, 10, 11,13, 14, 28, 35)
- Fotoboring
- Advies omtrent uitvoering(swijze) en belastingtrappen
- Digitaal bestel- en informatieportaal: www.siltlab.nl