
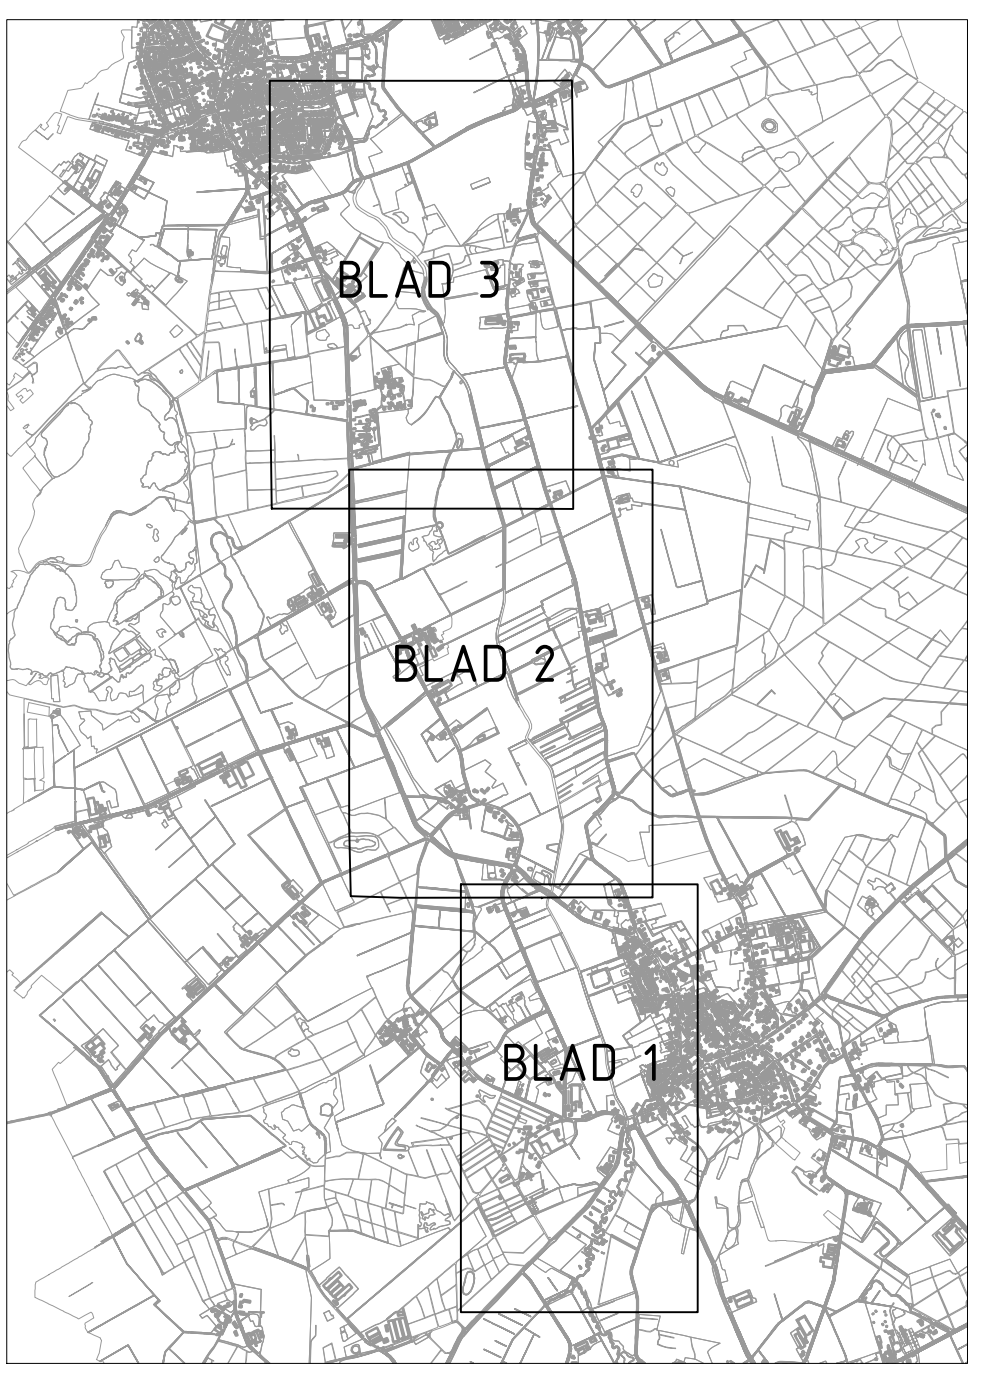


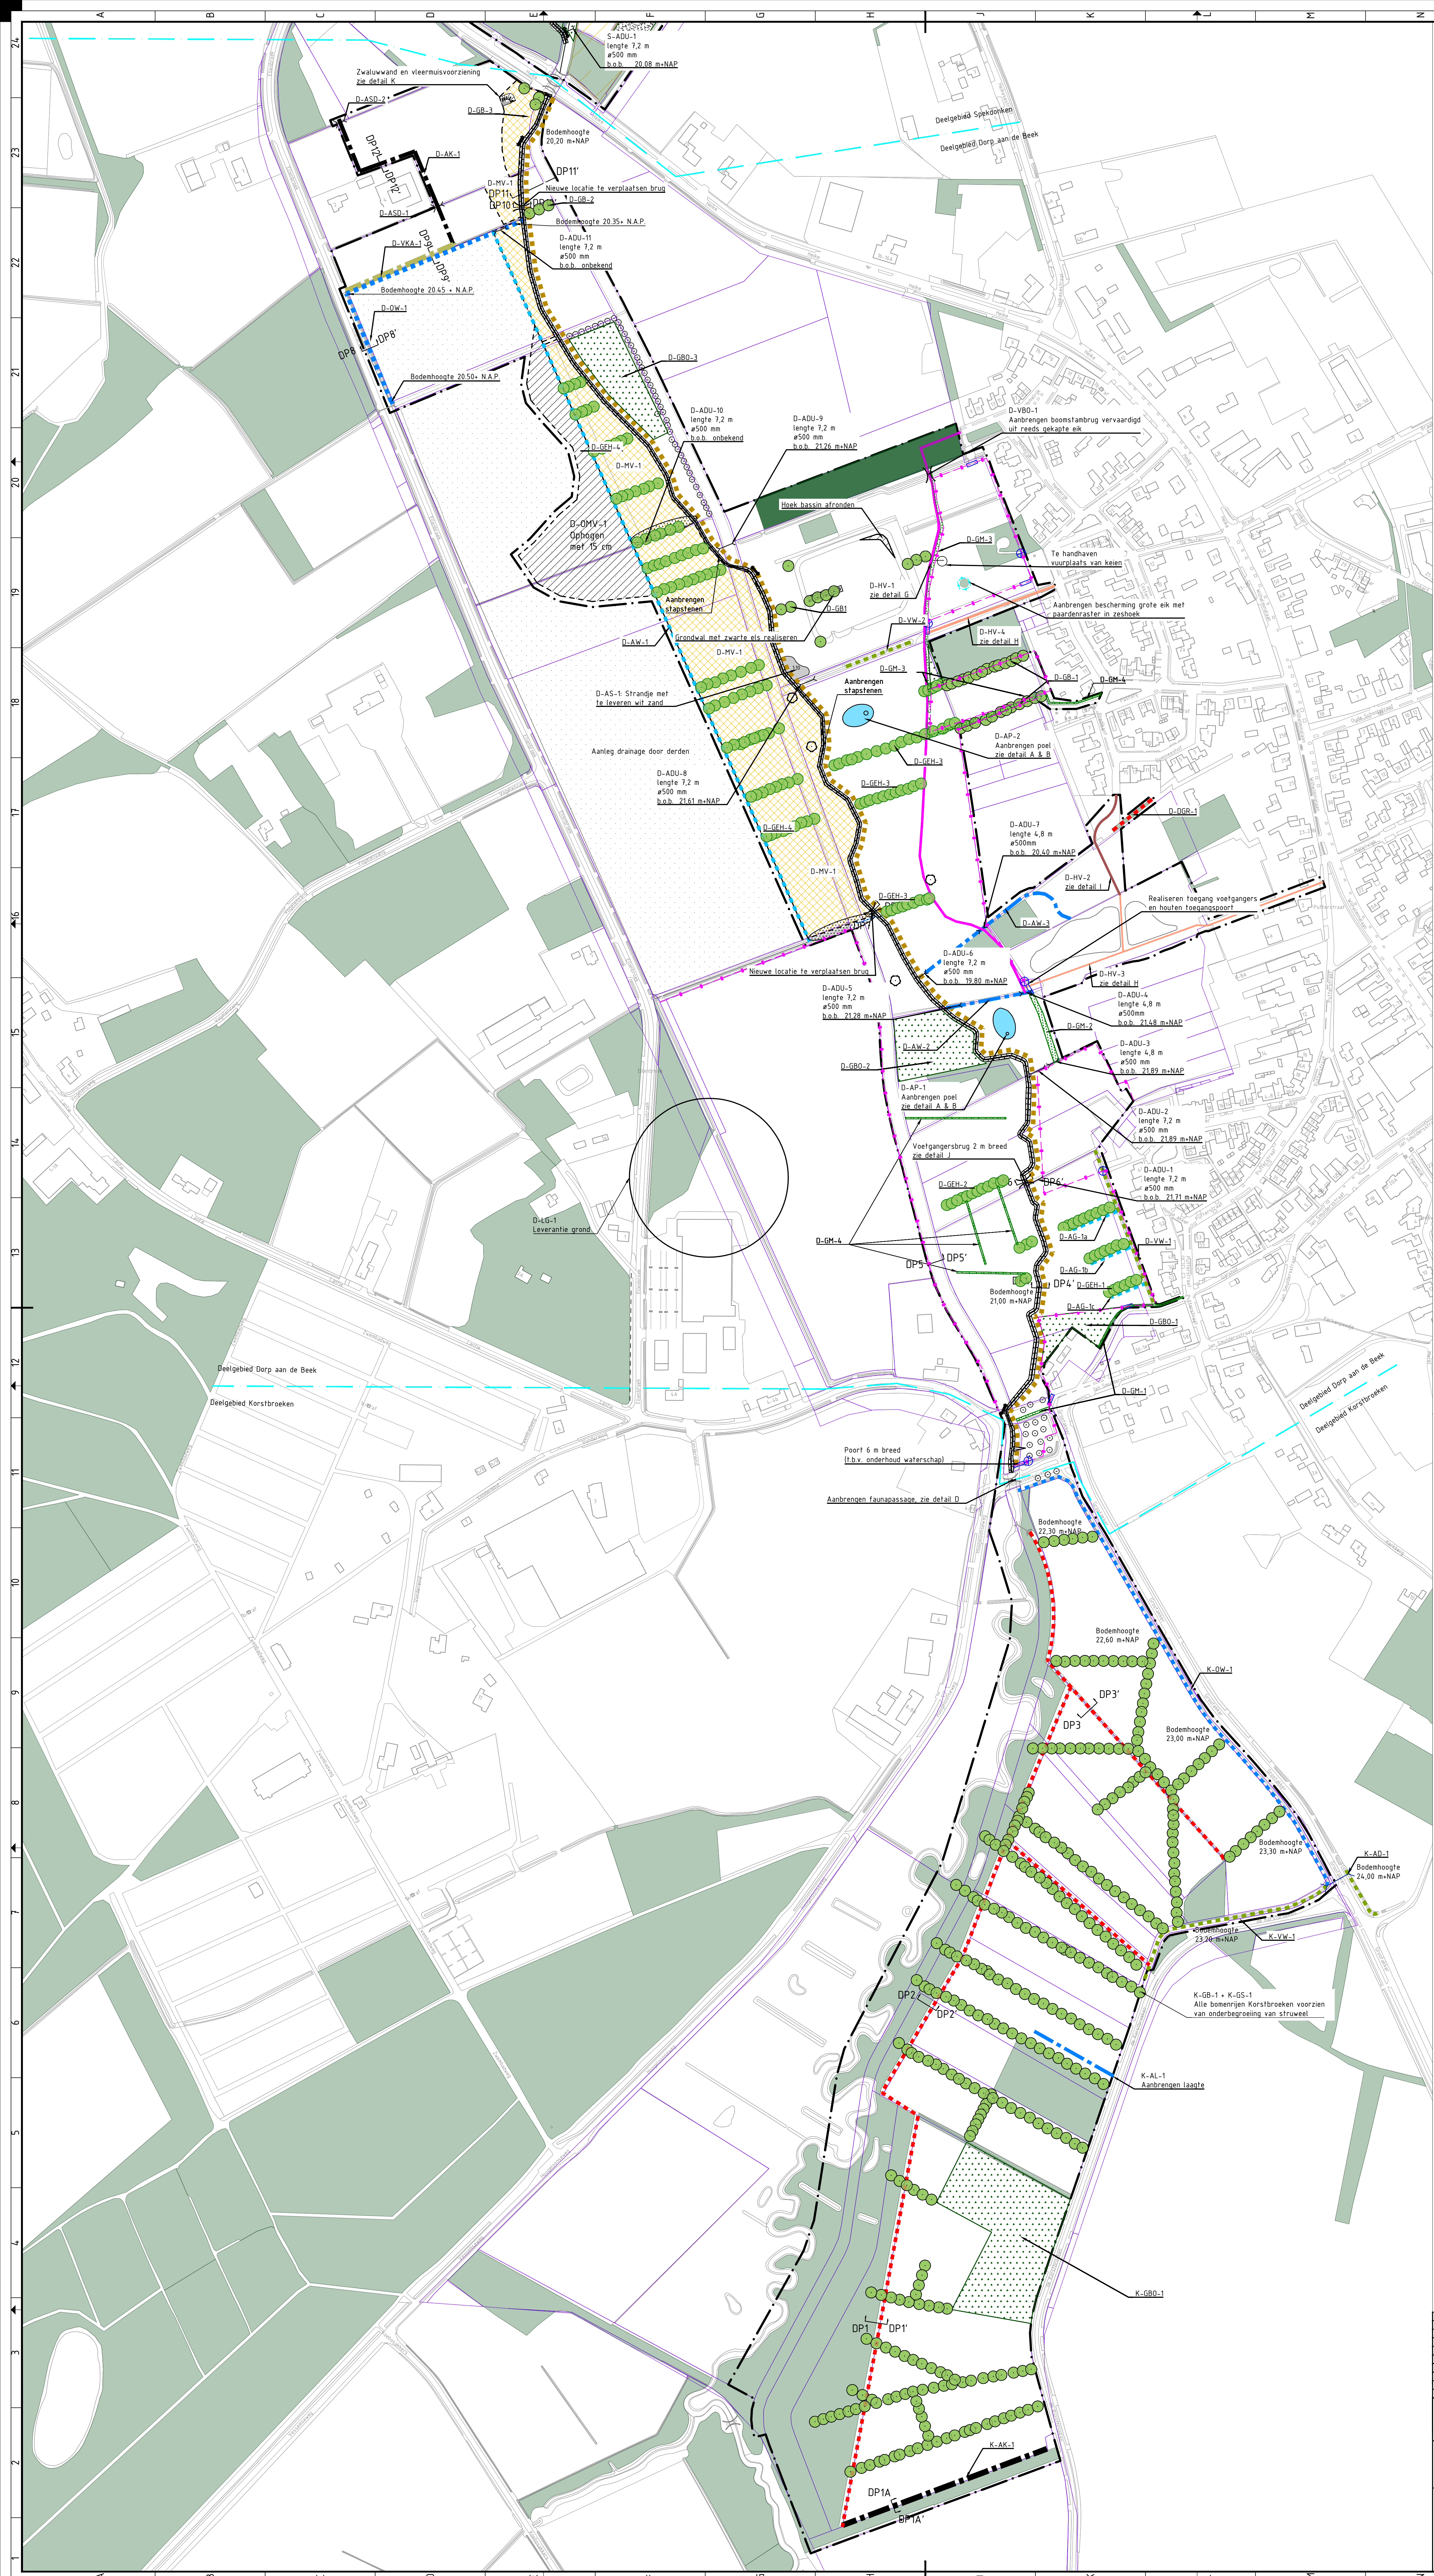

Legenda

- Graven pool
- kadastrale grens
- werkgrens
- ontgraven
- ophogen
- graven nieuwe Kleine Beerze
- graven watergang
- graven greppel
- aanbrengen fundering en Gravis D'or (detail I)
- aanbrengen Gravis D'or (detail H)
- Aanbrengen fundering, Gravis D'or en steilrande (detail G)
- aanbrengen halfverharding
- obstakelvrije zone
- verdiepen watergang
- verdiepen watergang
- opwaarderen watergang
- aanpassen watergang
- dempen watergang
- aanbrengen overkluizing
- aanbrengen schapehekwerk met kastanje houten palen (h.o.h. 4,5 m) met pindraad aan bovenzijde raster
- aanplanten bos
- aanplanten struweel
- aanplanten bomen
- aanplanten Elzenhaag
- aanbrengen raster schapegaas rondom bomen bestaande boom
- bestaand bos
- aan te passen duiker
- aan te brengen duiker
- aan te brengen duiker met terugslagklep
- aan te brengen stuw/drempel
- aan te brengen brug
- aanbrengen toegang voetgangers
- aanbrengen houten toegangspoort (3 meter breed, m.a.v. poort t.b.v. onderhoud waterschap, 6 meter breed)
- aan te brengen grondslaan, bovenbreedte in lengterichting watergang 5m
- aan te brengen oeverbescherming
- aan te brengen rietspecie
- aan te brengen kade
- te verbrede kade
- aanbrengen strand met te leveren wit zand

1	Aanpakplan n.a.v. overleg gemeente	J. Vermeulen	J. van de Ven	M. Oosterlaan	23-11-2021
2	Aanpakplan n.a.v. overleg gemeente Dordrecht	J. Vermeulen	J. van de Ven	M. Oosterlaan	15-11-2021
3	Aanpakplan gravenplan	S. van der Wal	M. Oosterlaan	M. Oosterlaan	09-08-2021
4	Diverse aanpakplan	M. Vermeulen	M. Oosterlaan	M. Oosterlaan	24-07-2021
5	Definitieve uitgangspunten overleg gemeente 21 juli 2021	J. Vermeulen	G. van Dorem	M. Oosterlaan	28-07-2021
6	Definitieve uitgangspunten	J. Vermeulen	G. van Dorem	M. Oosterlaan	07-08-2021
7	Uitgangspunten	J. Vermeulen	G. van Dorem	M. Oosterlaan	28-08-2021
8	Uitgangspunten	J. Vermeulen	G. van Dorem	M. Oosterlaan	14-09-2021
9	Uitgangspunten	J. Vermeulen	G. van Dorem	M. Oosterlaan	02-10-2021
10	Uitgangspunten	J. Vermeulen	G. van Dorem	M. Oosterlaan	02-10-2021

Waterschap De Dommel

project

Herinrichting Kleine Beerze
Dorp aan de Beek en Korstbroeken Vessum

revisie

Situatieoverzicht
Maatregelenkaart

documentatie

DEFINITIEF

9

format

A0

schaal

1:2000

fase

Bestek

bladnr.

1

van

3

projectnummer / versienummer

BH7577-TE-BO-0201

Royal HaskoningDHV
Engineering Society
HaskoningDHV Nederland B.V.
Transport & Planning