



Zonnepark


PROFIELEN - WINTELRE

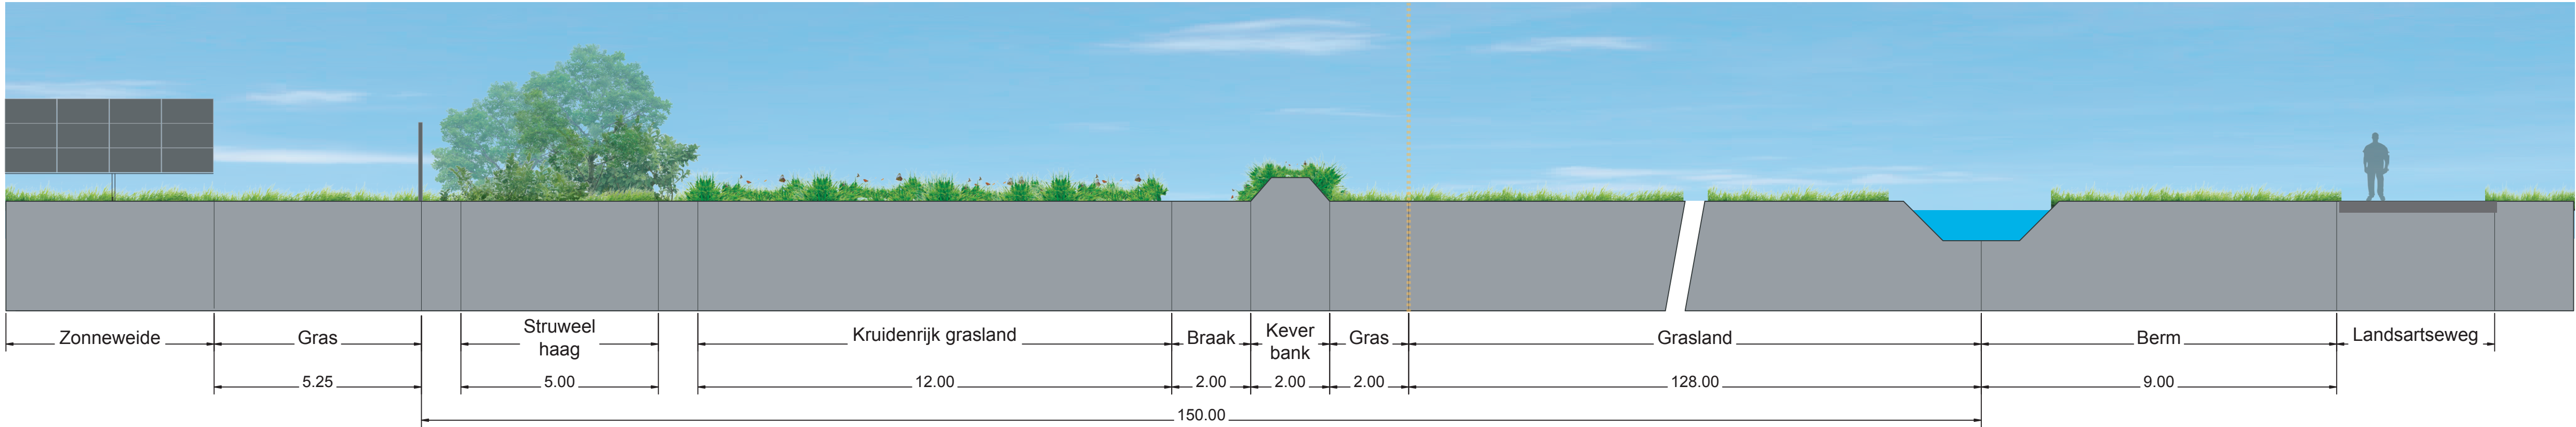


Profiel A - A'

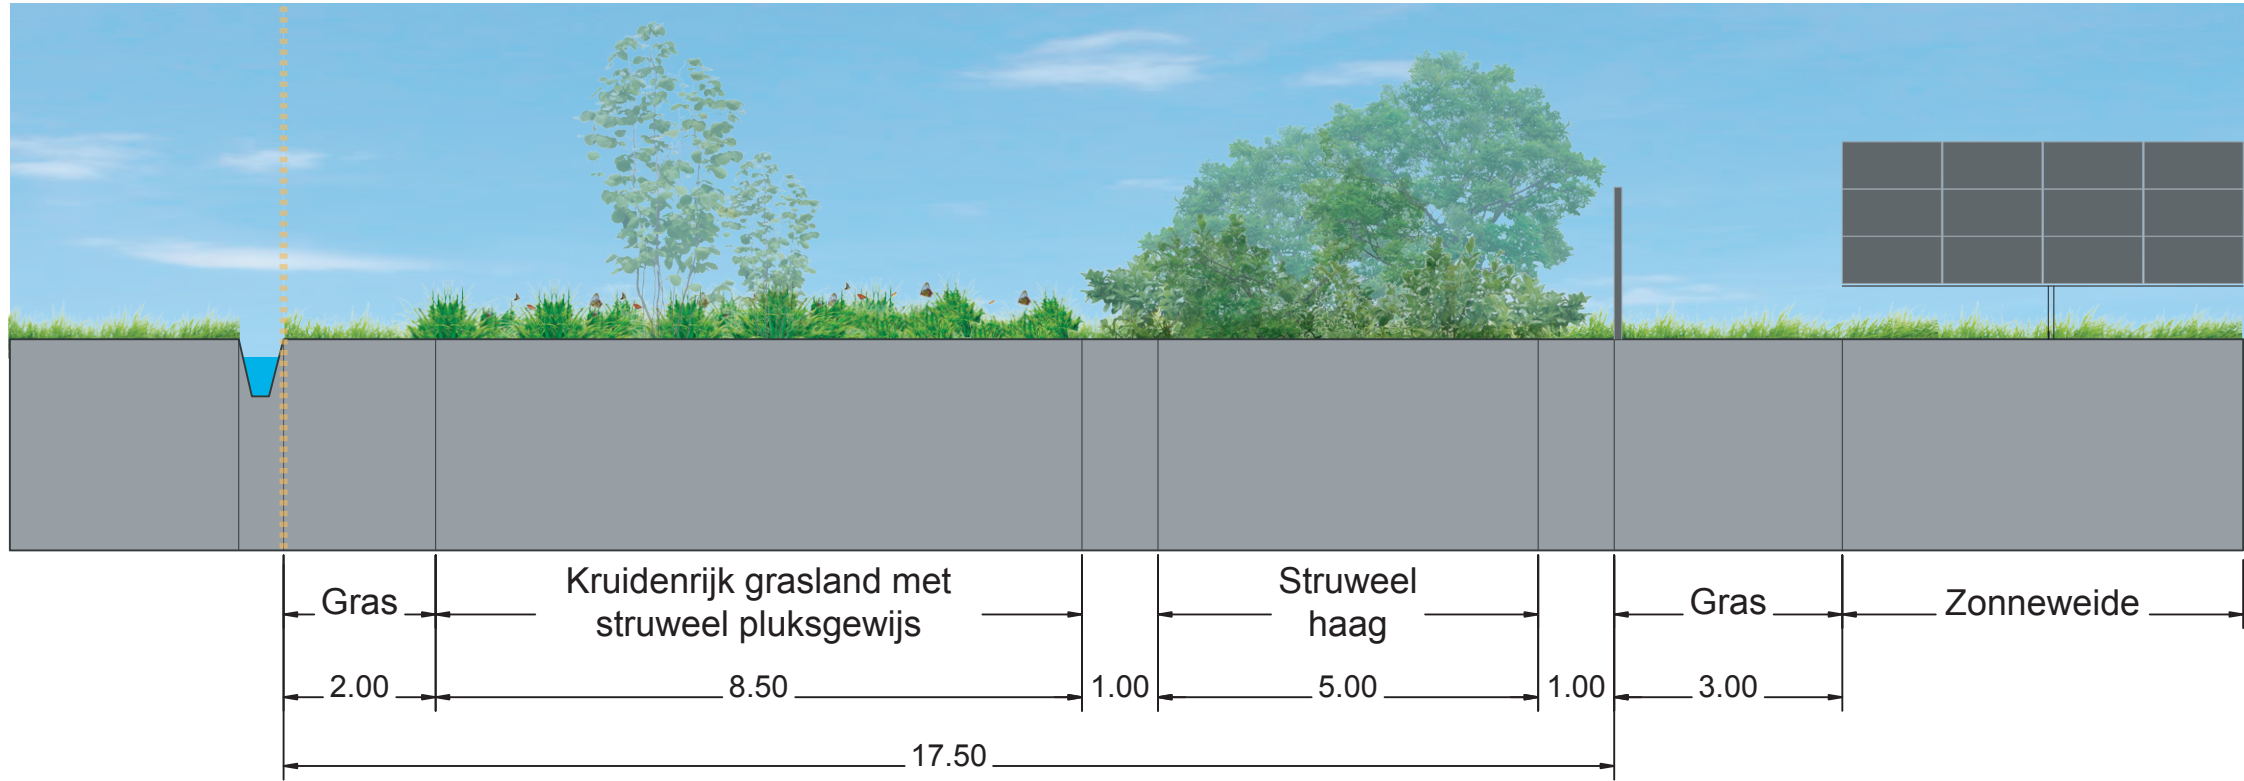


Profiel B - B'

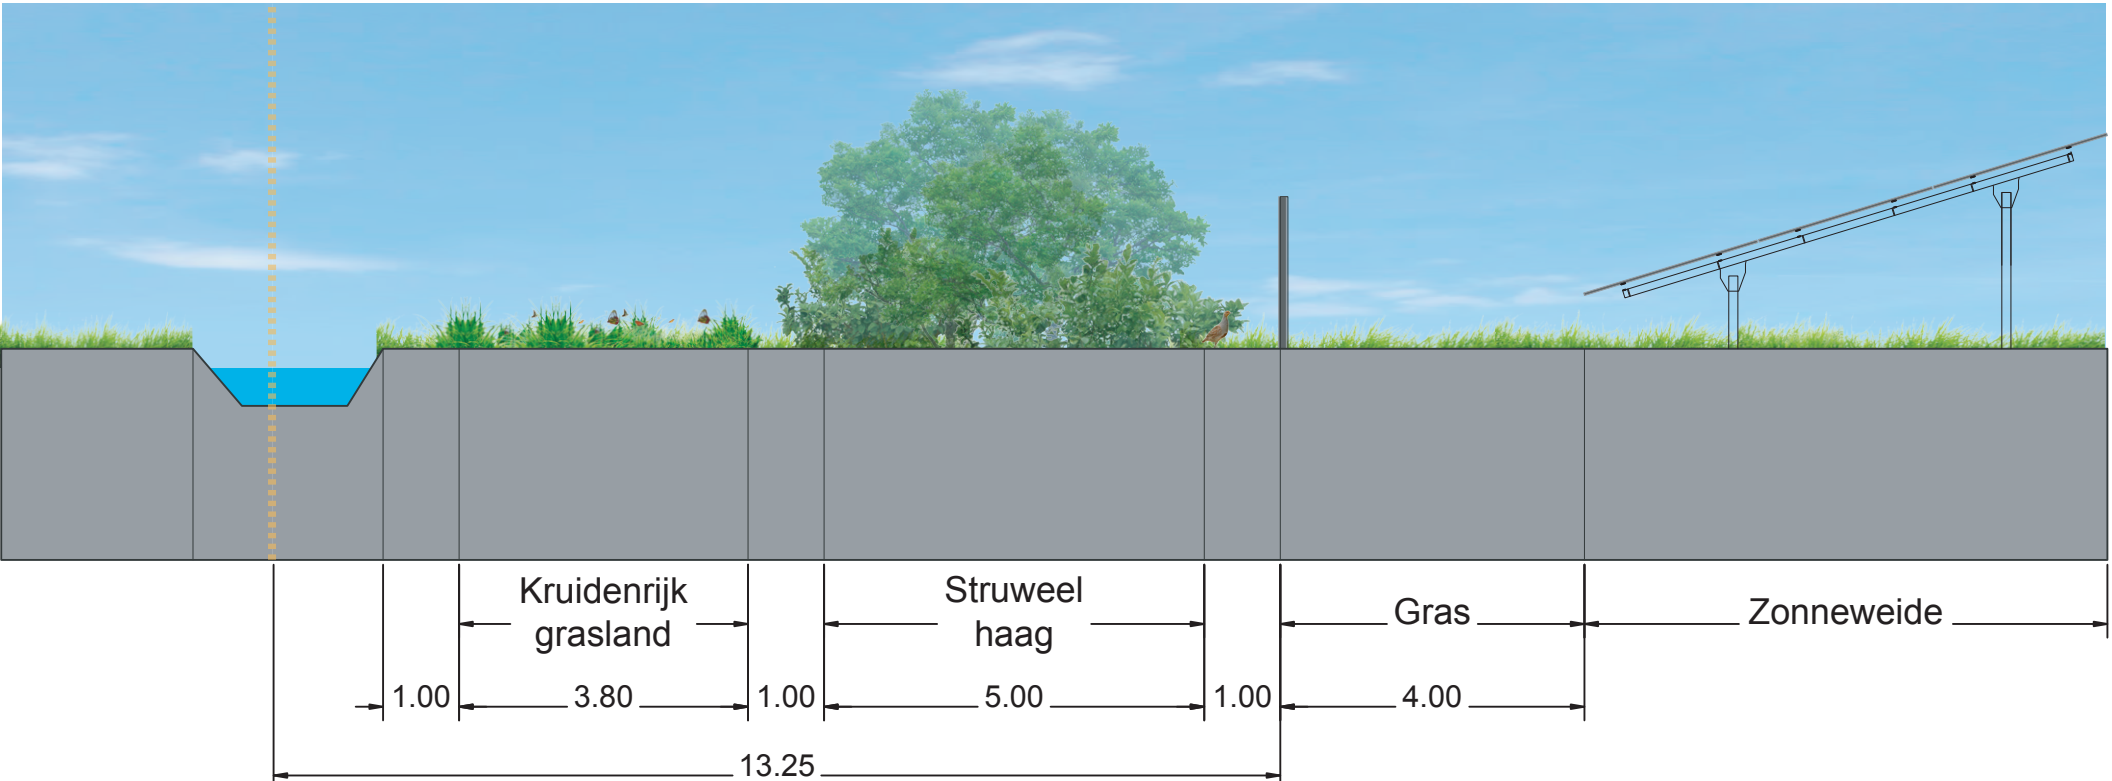


Profiel C - C'

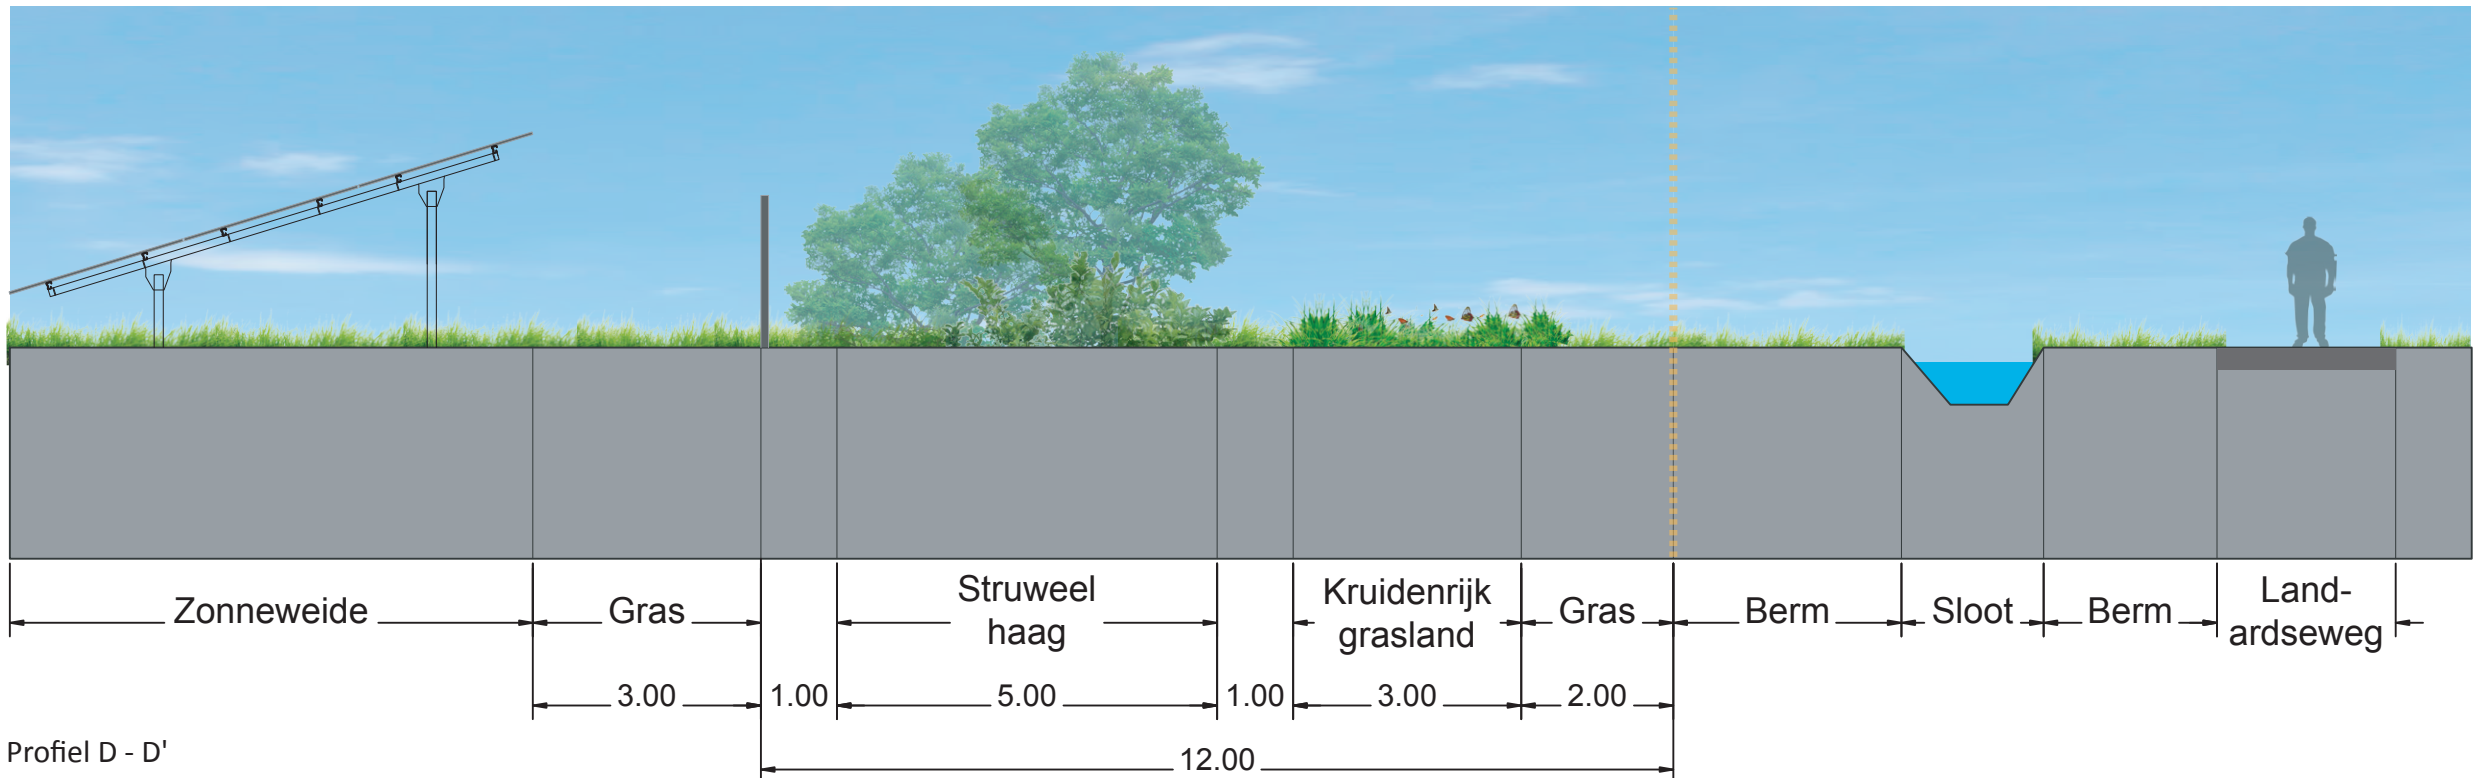

Profiel D - D'

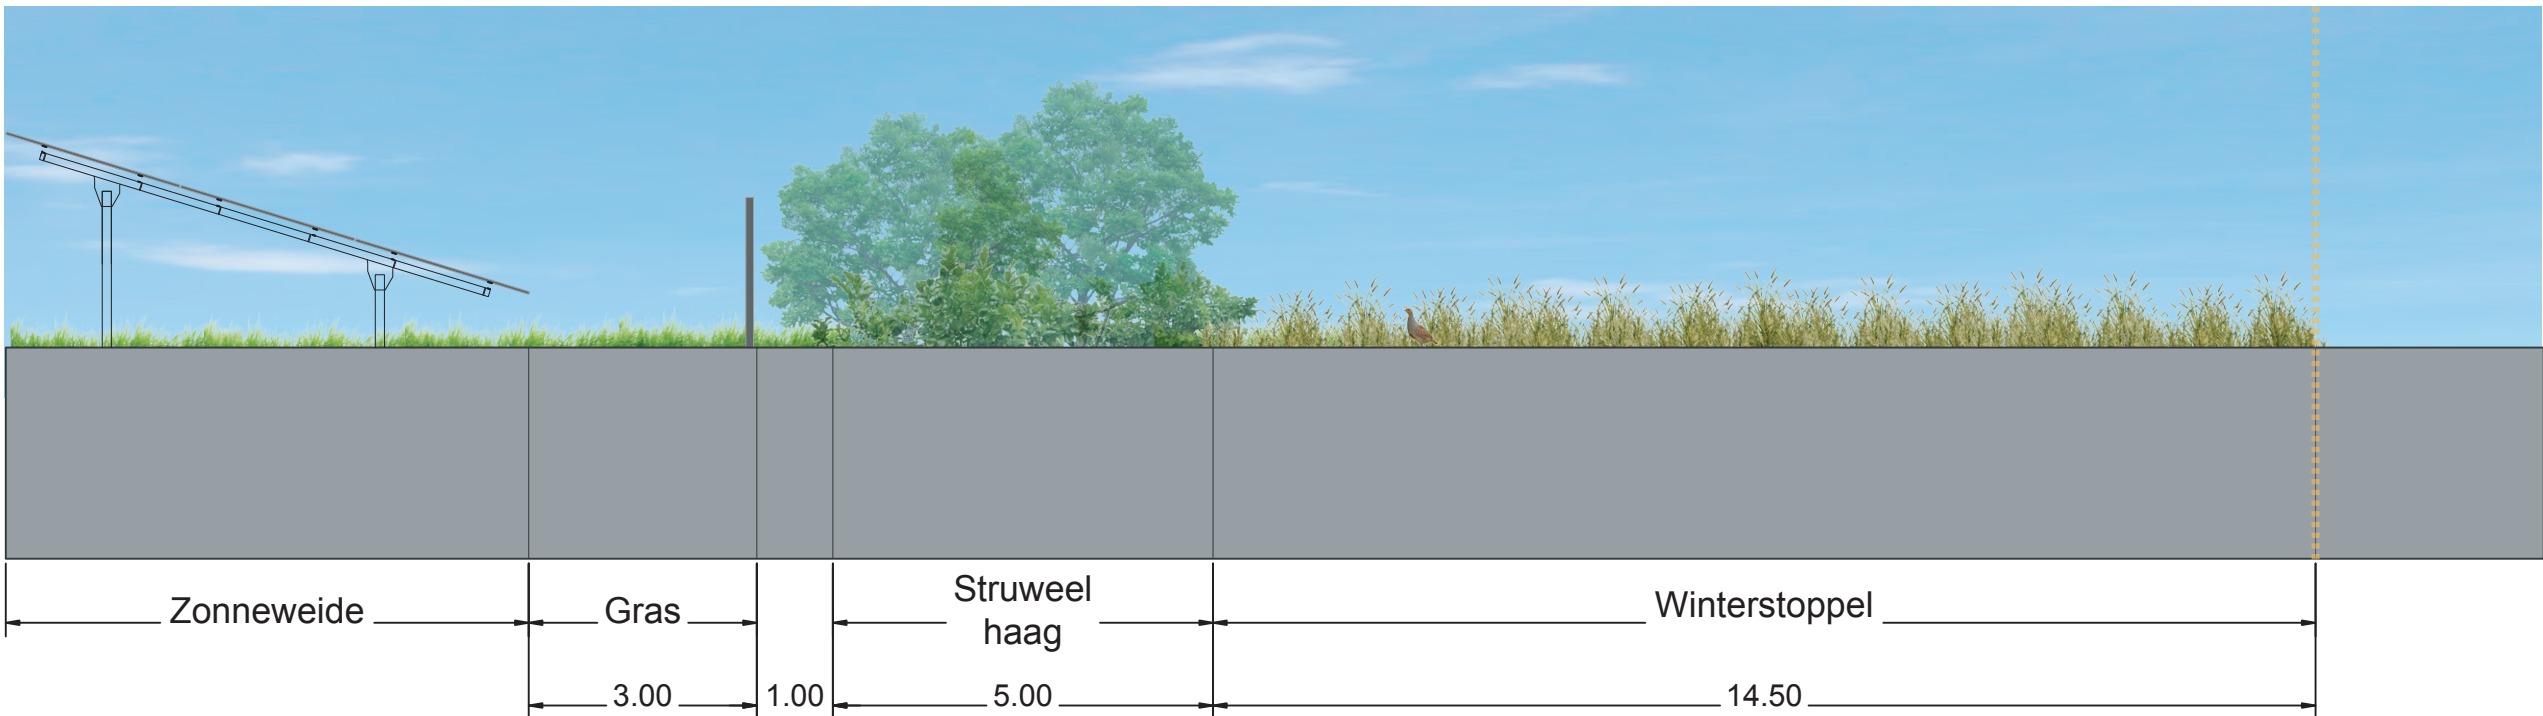

Profiel E - E'

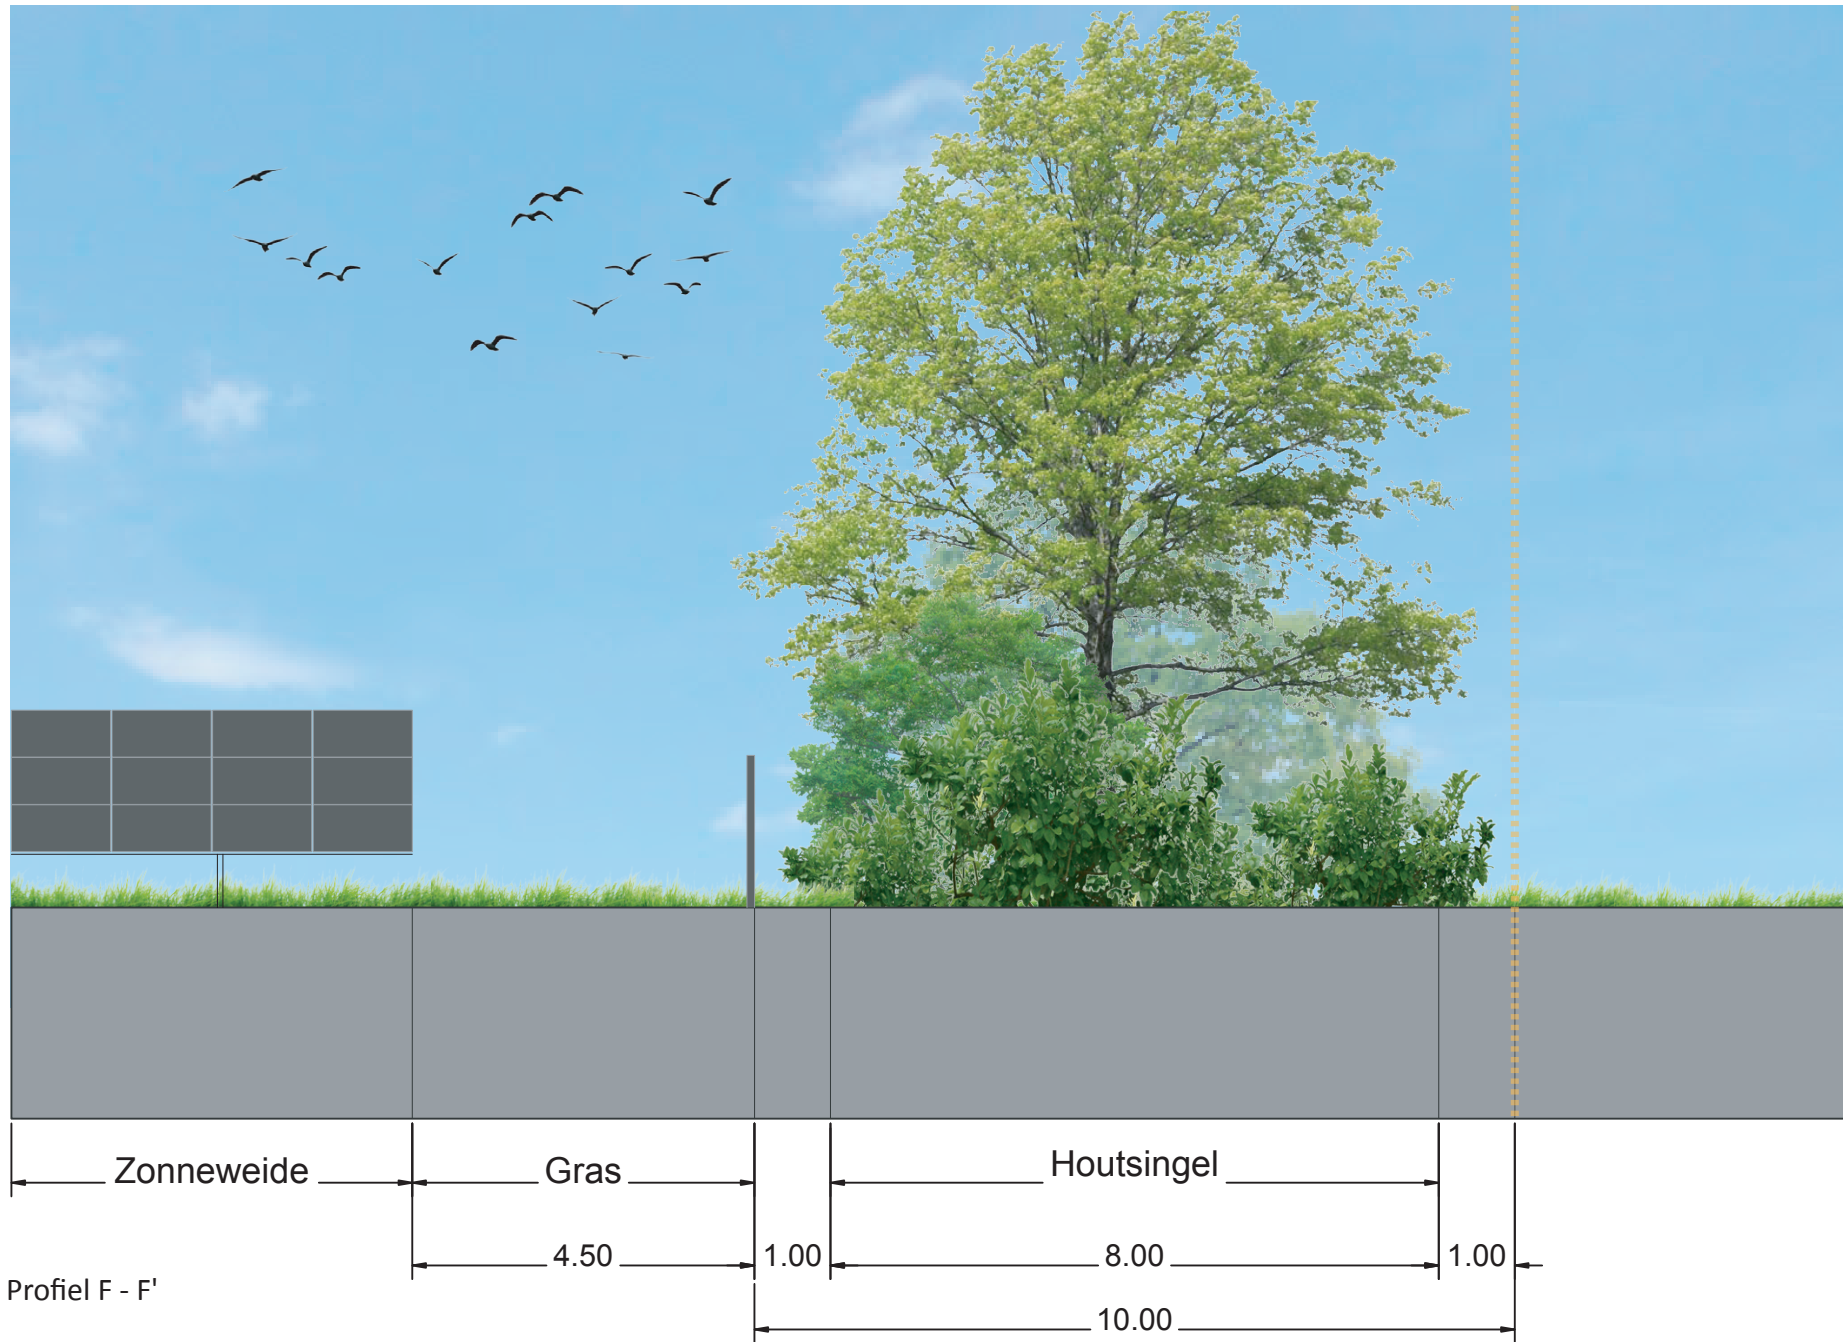

Profiel F - F'



www.labeltien.nl
info@labeltien.nl

OPDRACHTGEVER
TPSolar
Melbournestraat 9
1175 RM Lijnden
info@TPSolar.nl

PROJECTNAAM
Zonnepark Wintelre

ONDERDEEL
Principe profielen

GETEKEND DOOR
L. Grote Gansey







DATUM
juli 2023

SCHAAL
1:100 (op A1)



Zonnepark

PROFIELEN - WINTELRE

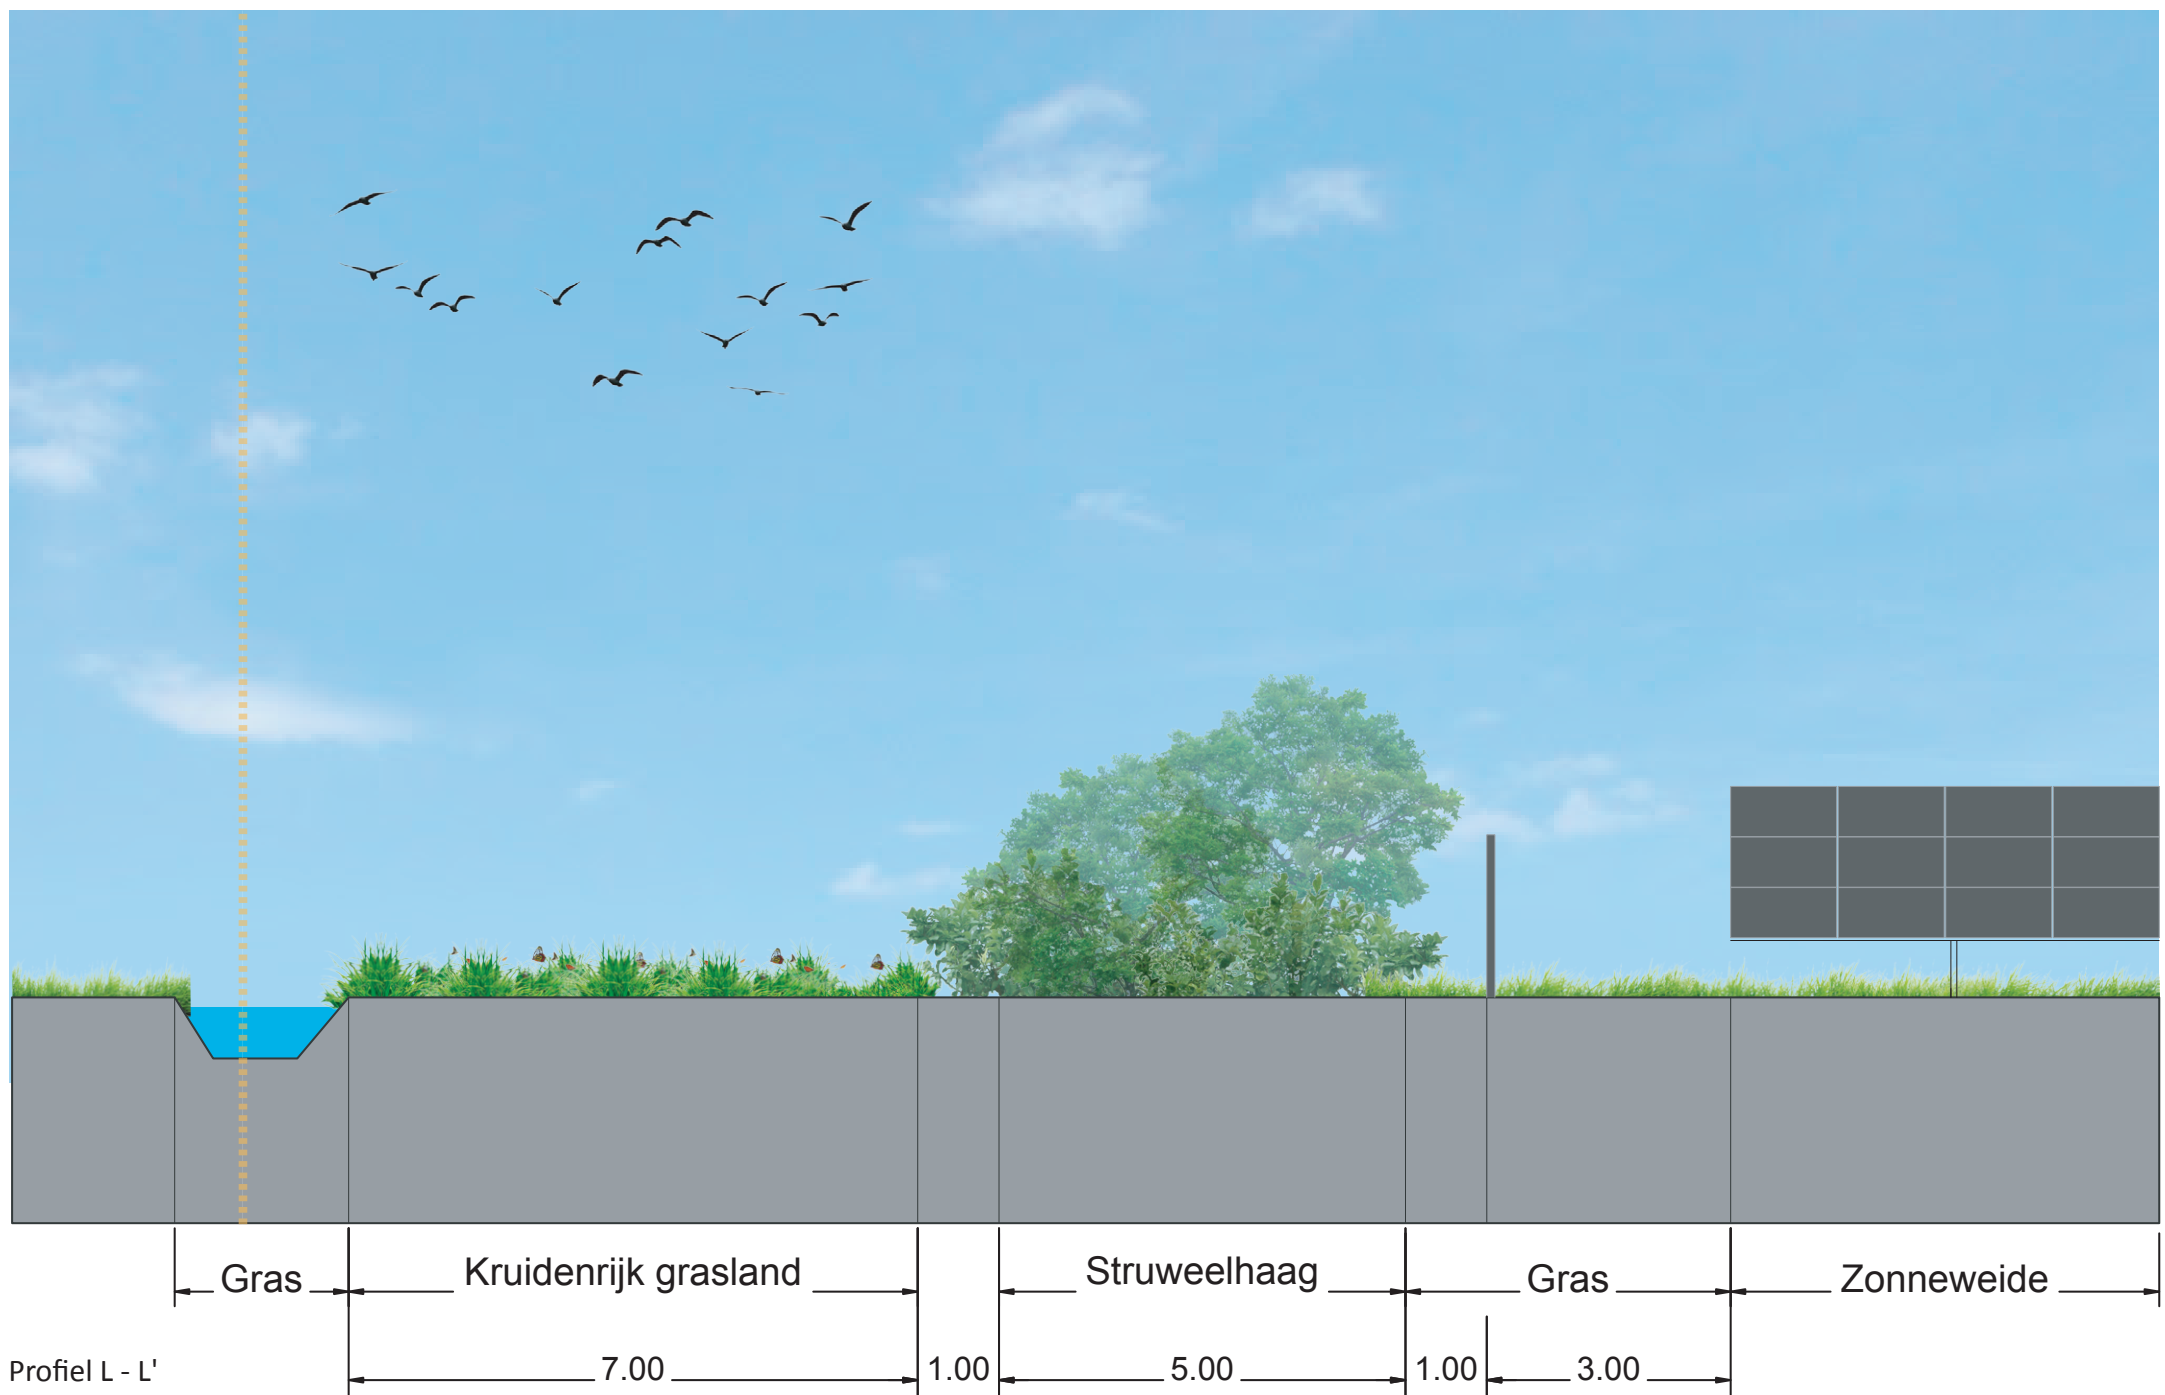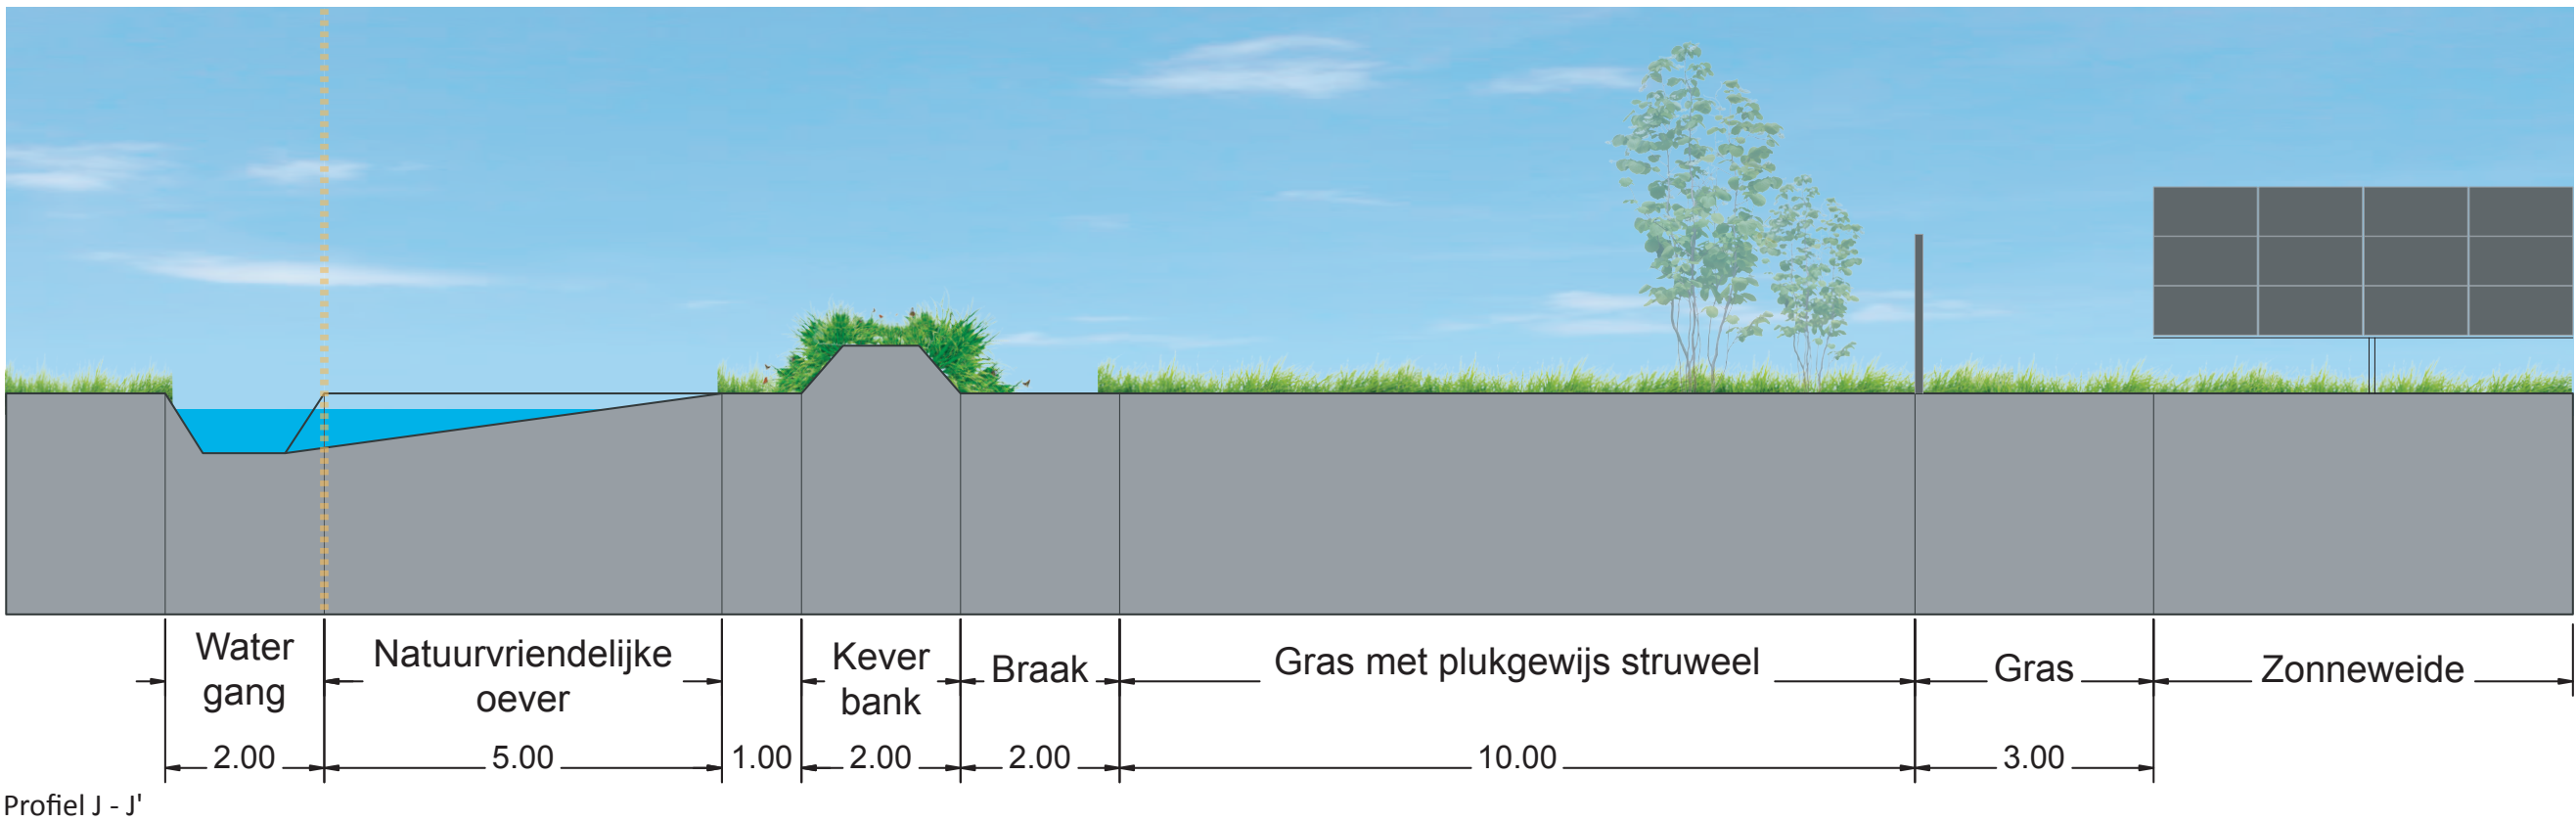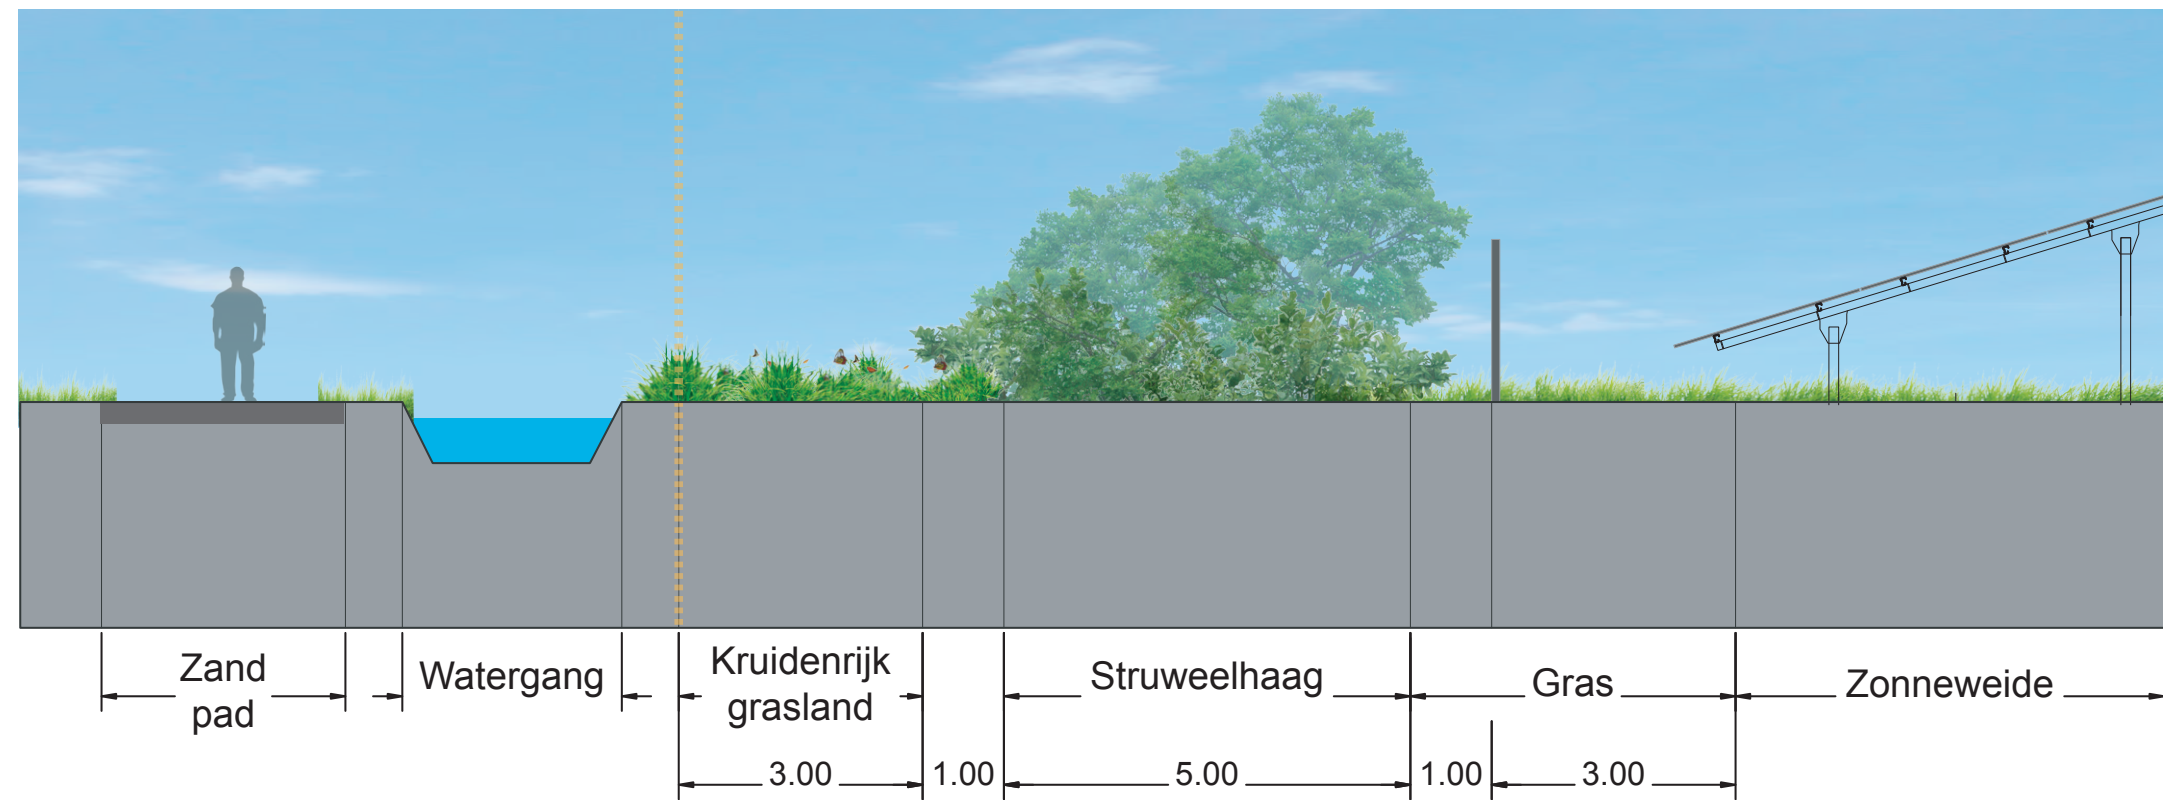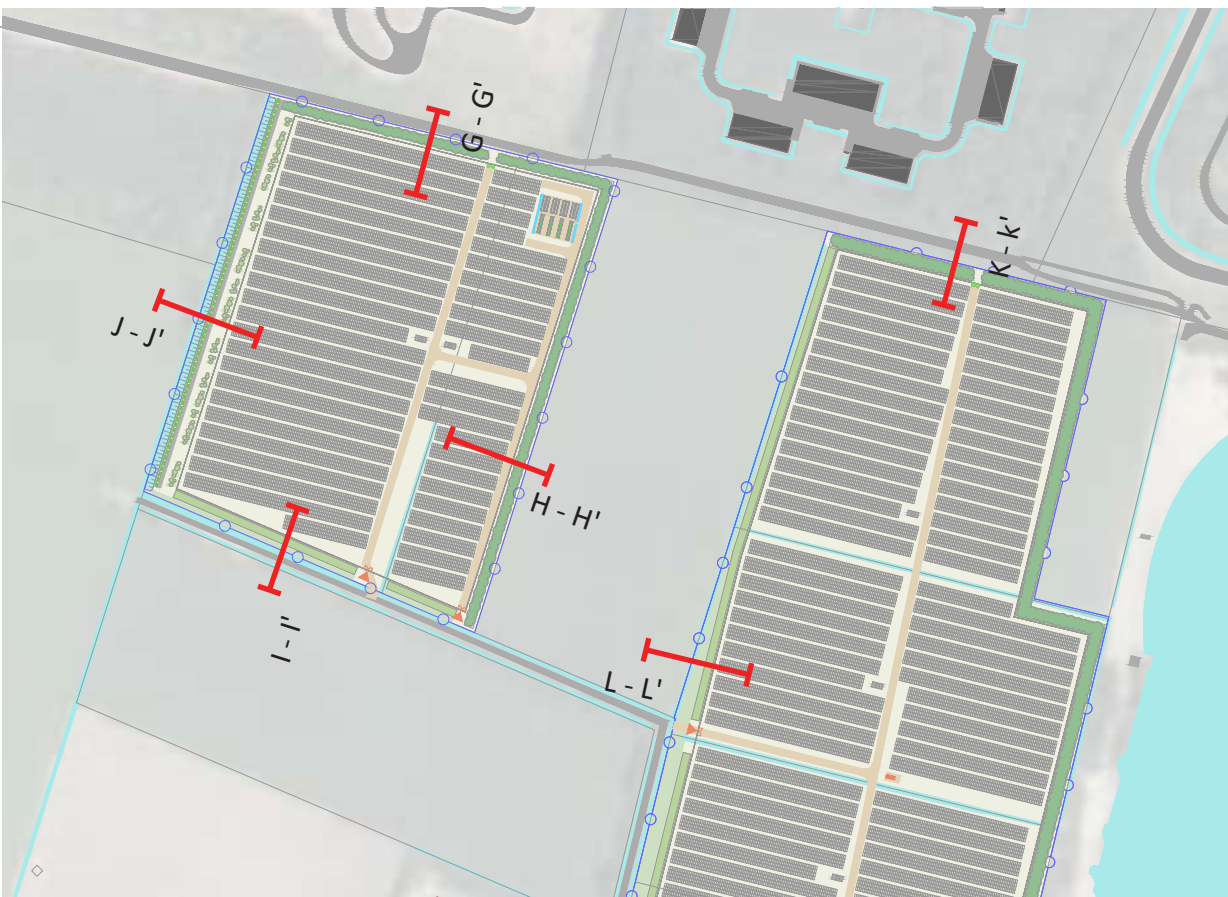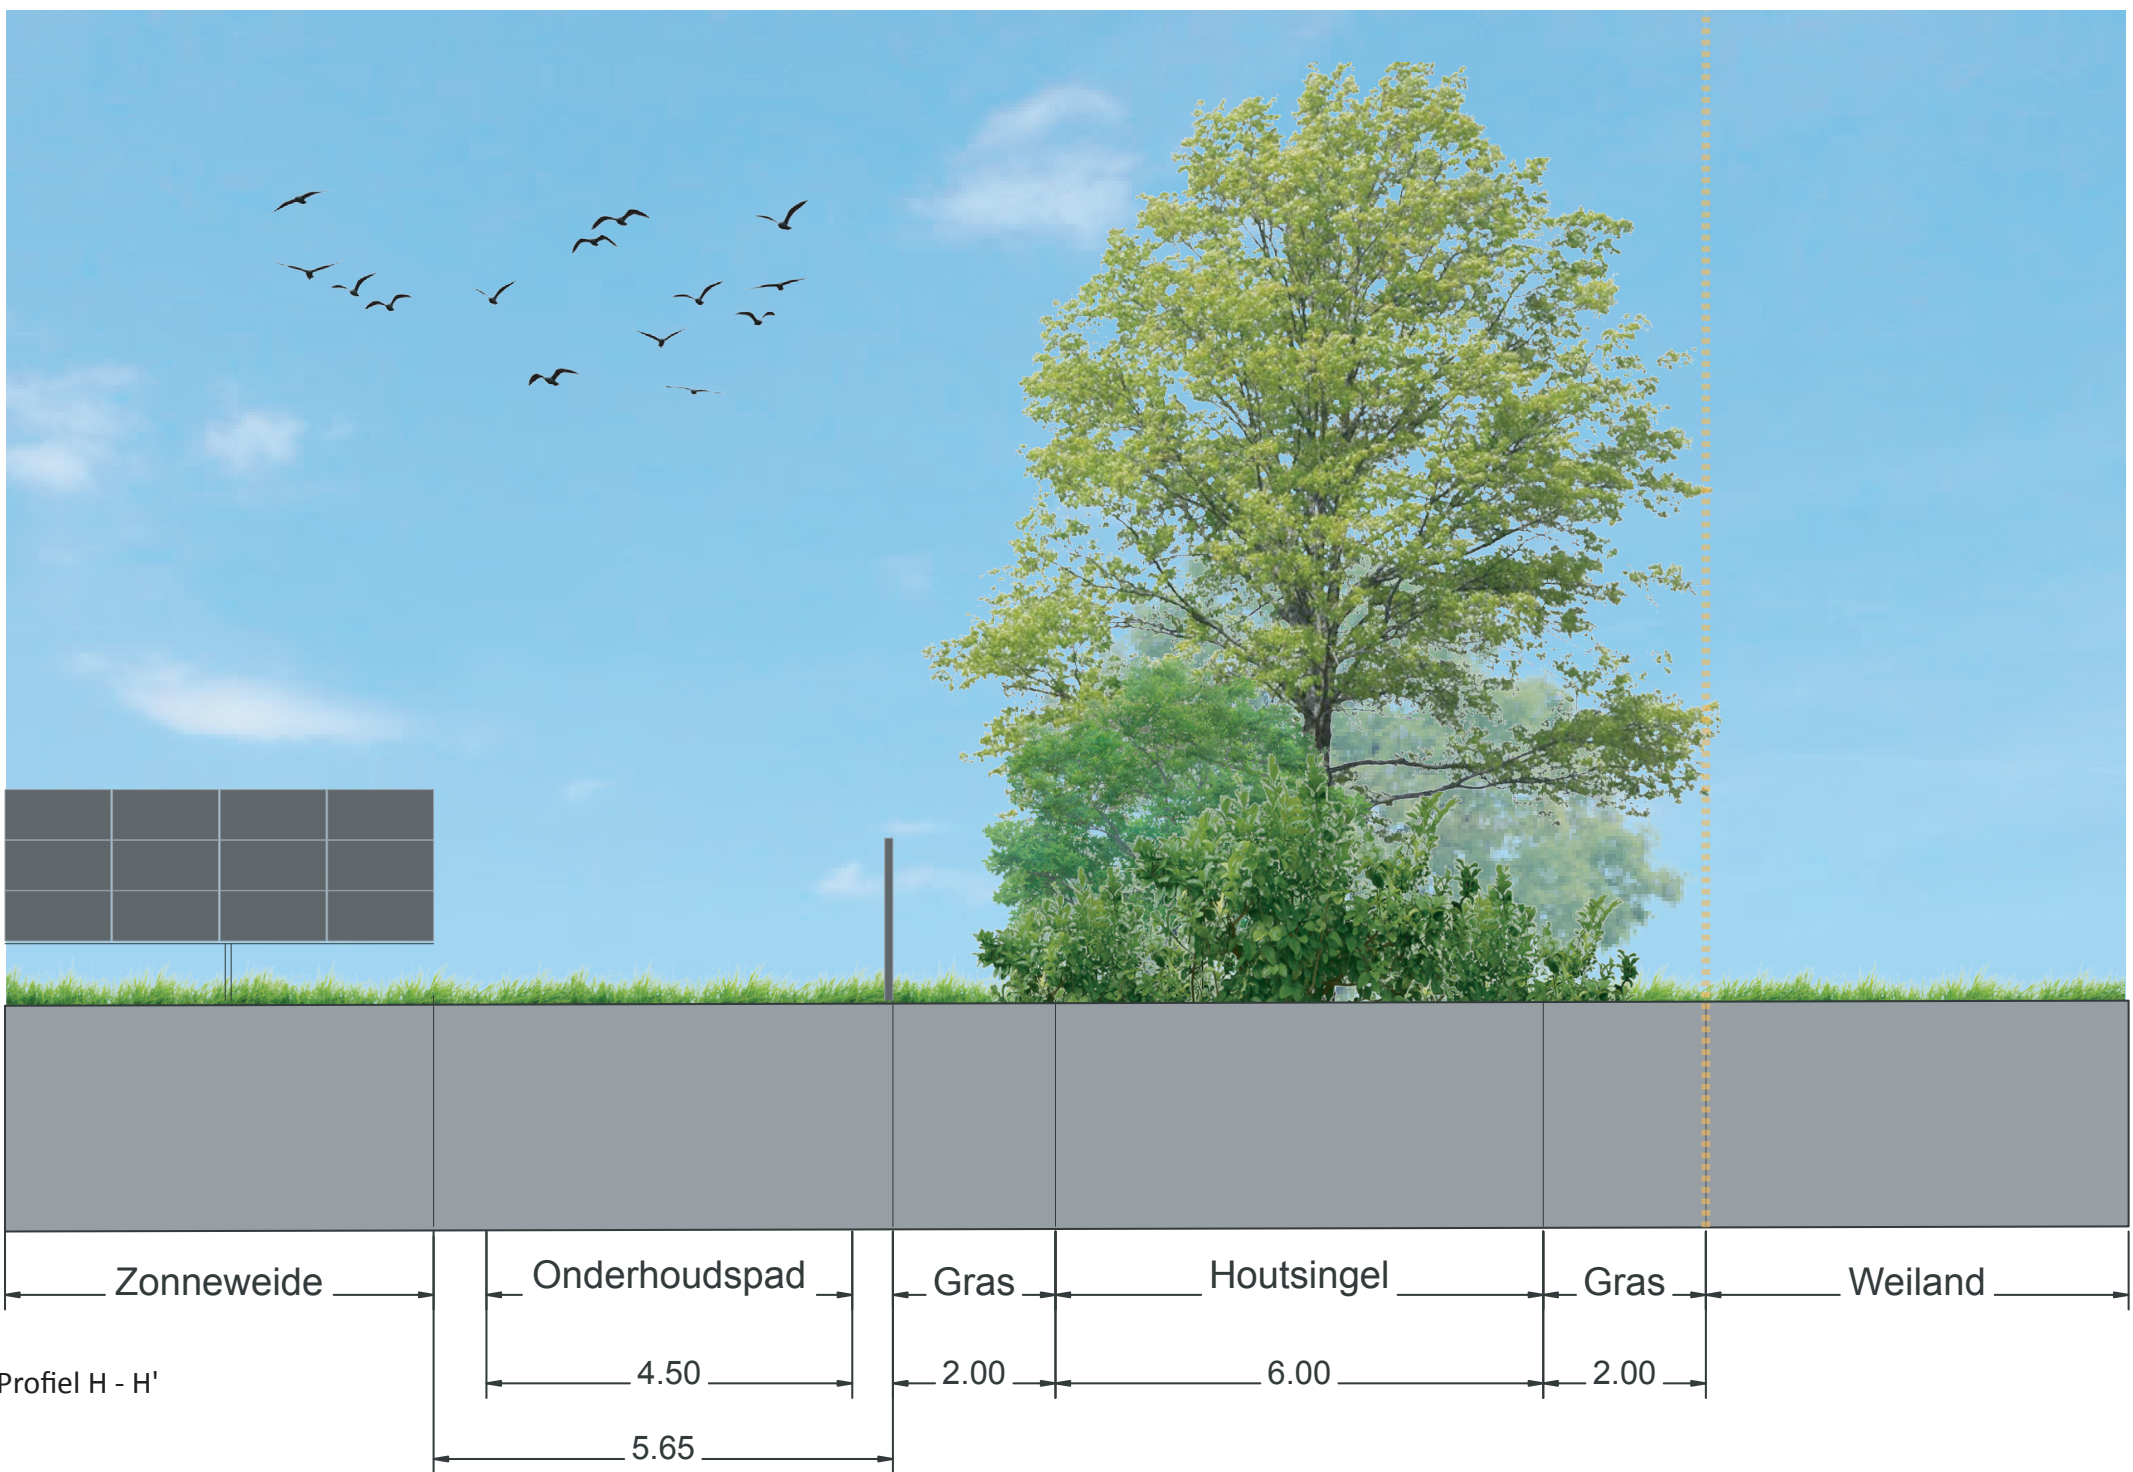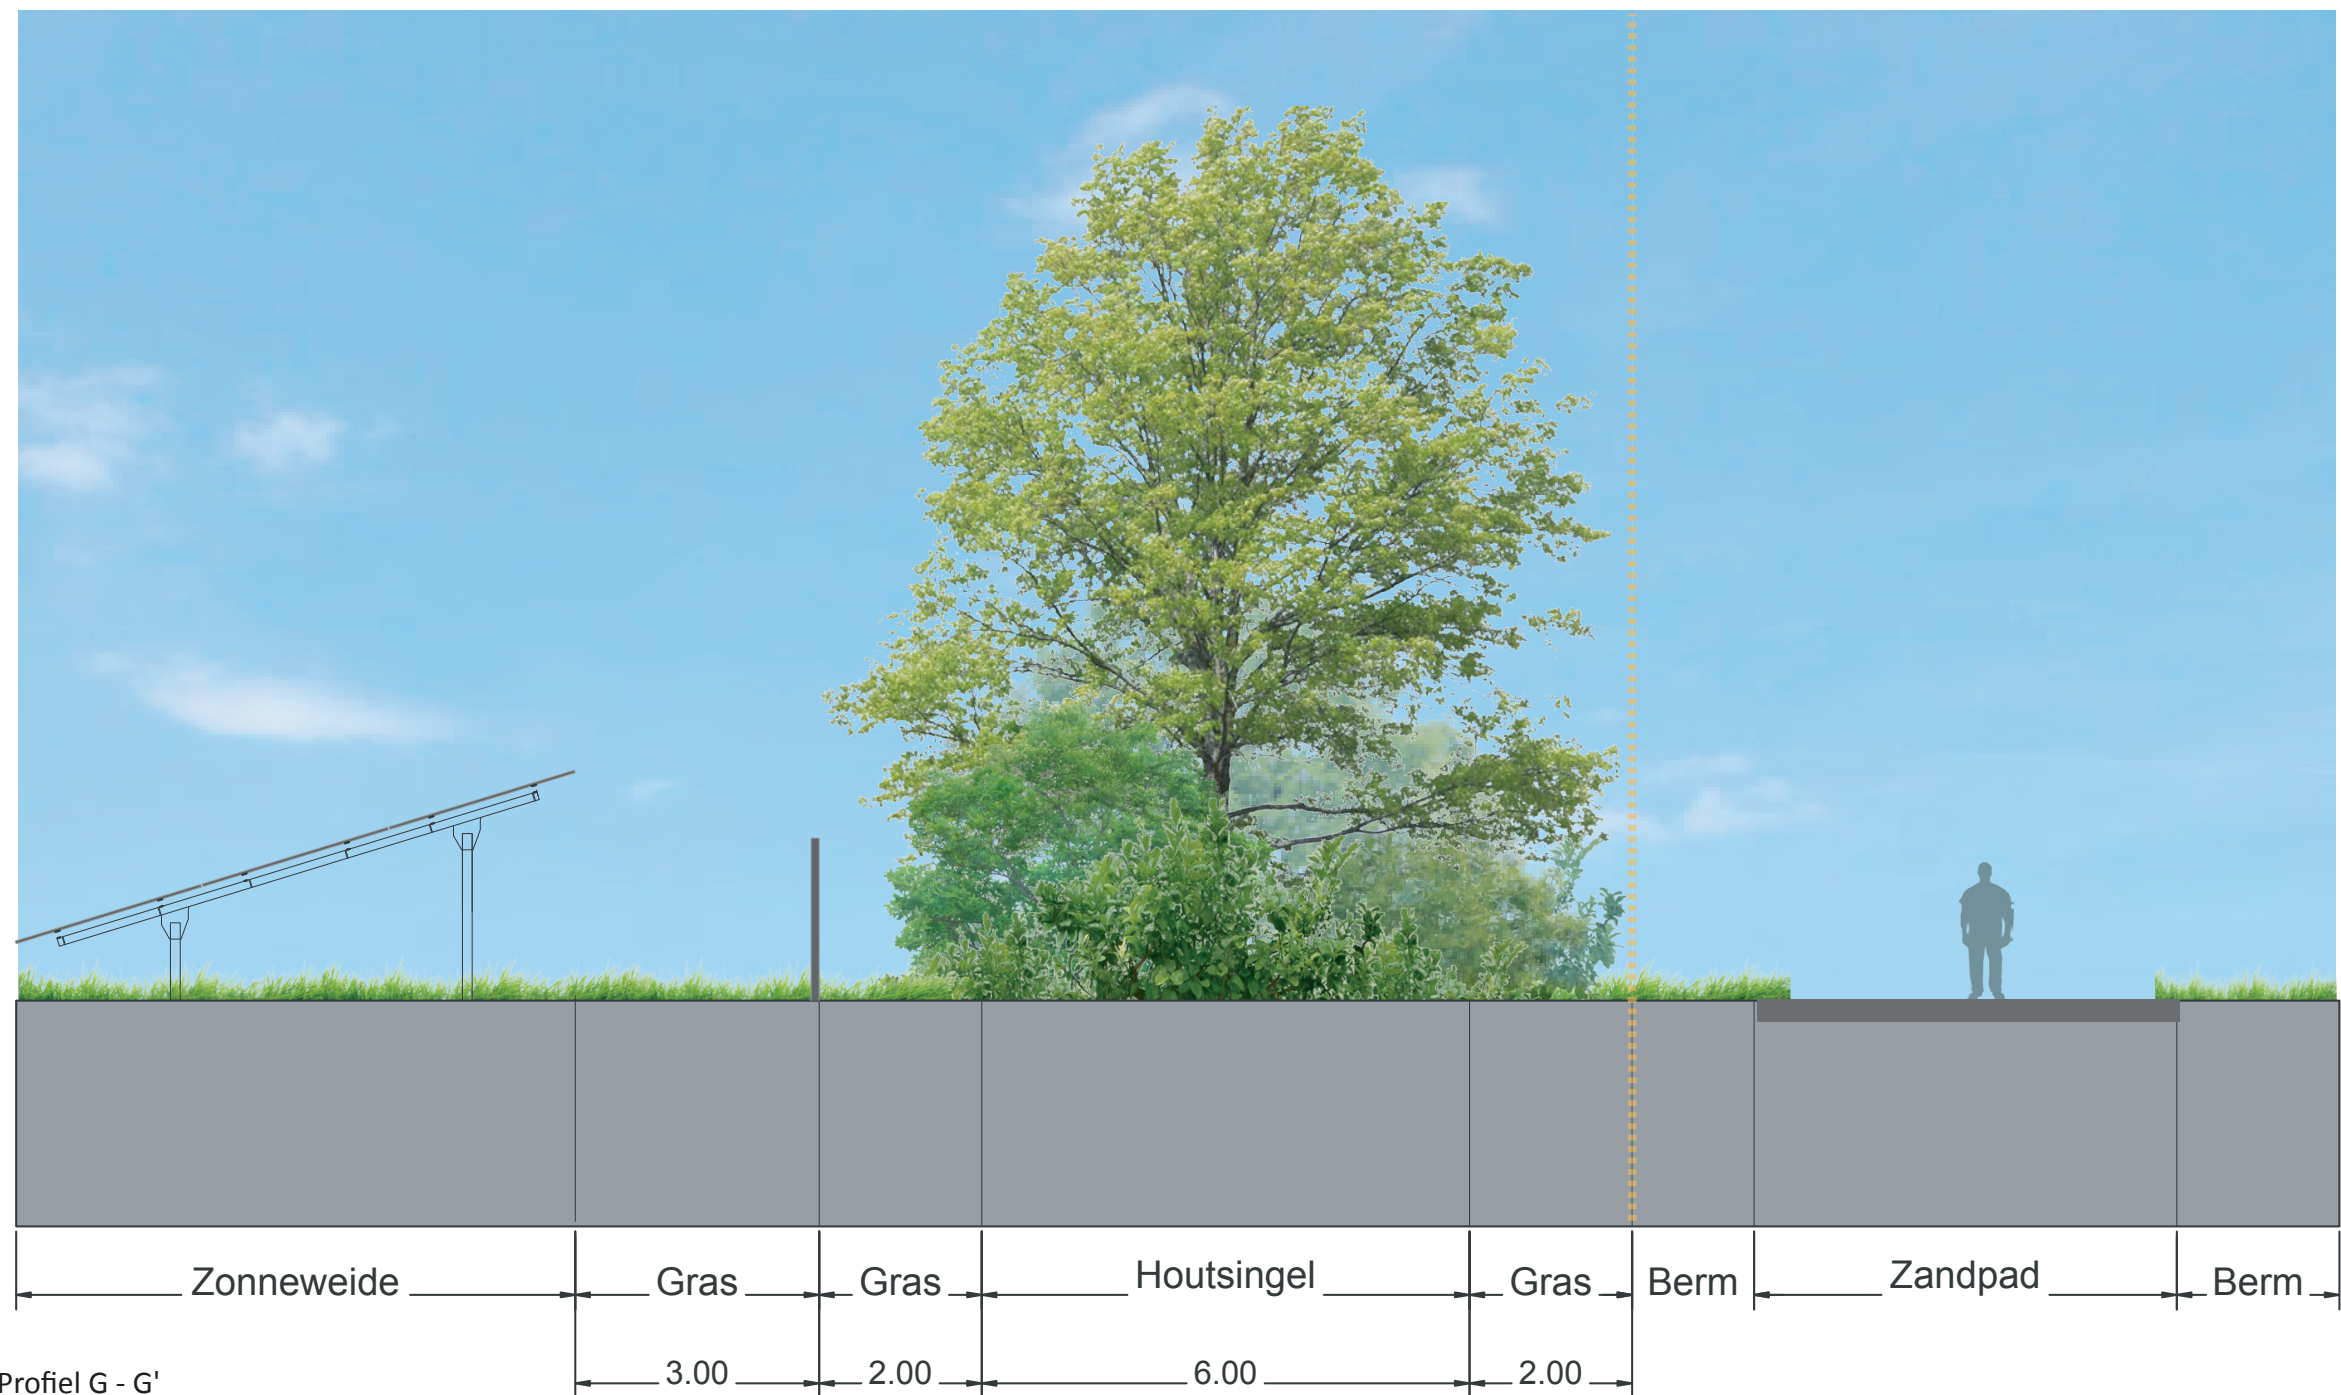

www.labeltien.nl
info@labeltien.nl

OPDRACHTGEVER
TPSolar
Melbournestraat 9
1175 RM Lijnden
info@TPSolar.nl

PROJECTNAAM
Zonnepark Wintelre

ONDERDEEL
Principe profielen

GETEKEND DOOR
[Redacted]

DATUM
juli 2023

SCHAAL
1:100 (op A1)

