



Cornus sanguinea (rode kornoelje)



Frangula alnus (vuilboom)



Ligustrum vulgare (liguster)



Viburnum opulus (Gelderse roos)



Rosa rubiginosa (egellantier)



Salix aurita (geoorde wilg)




Taxus baccata (venijnboom)



Ilex aquifolium (hulst)





Prunus laurocerasus (laurier)

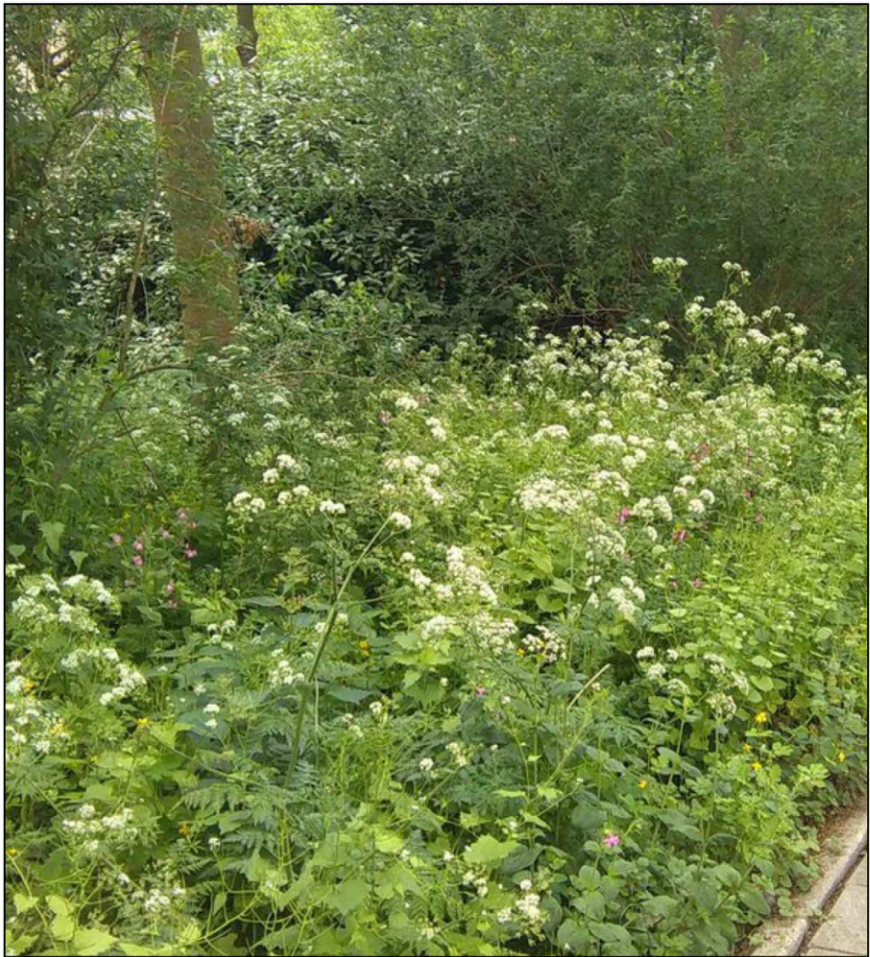

Onderbegroeiing voor bosplantsoen (O3-mengsel)

Legenda

- Bestaande situatie
- Bestaande perceelsgrens
- Nieuwe perceelsgrens
- Bestaande hoogte in meters ten opzichte van N.A.P.
- Aanplanten Cornus sanguinea (rode kornoelje)
- Aanplanten Frangula alnus (vuilboom)
- Aanplanten Ligustrum vulgare (liguster)
- Aanplanten Viburnum opulus (Gelderse roos)
- Aanplanten Rosa rubiginosa (egellantier)
- Aanplanten Salix aurita (geoorde wilg)
- Aanplanten Taxus baccata (venijnboom) groenblijvend
- Aanplanten Ilex aquifolium (hulst) groenblijvend
- Aanplanten Prunus laurocerasus (laurier) groenblijvend

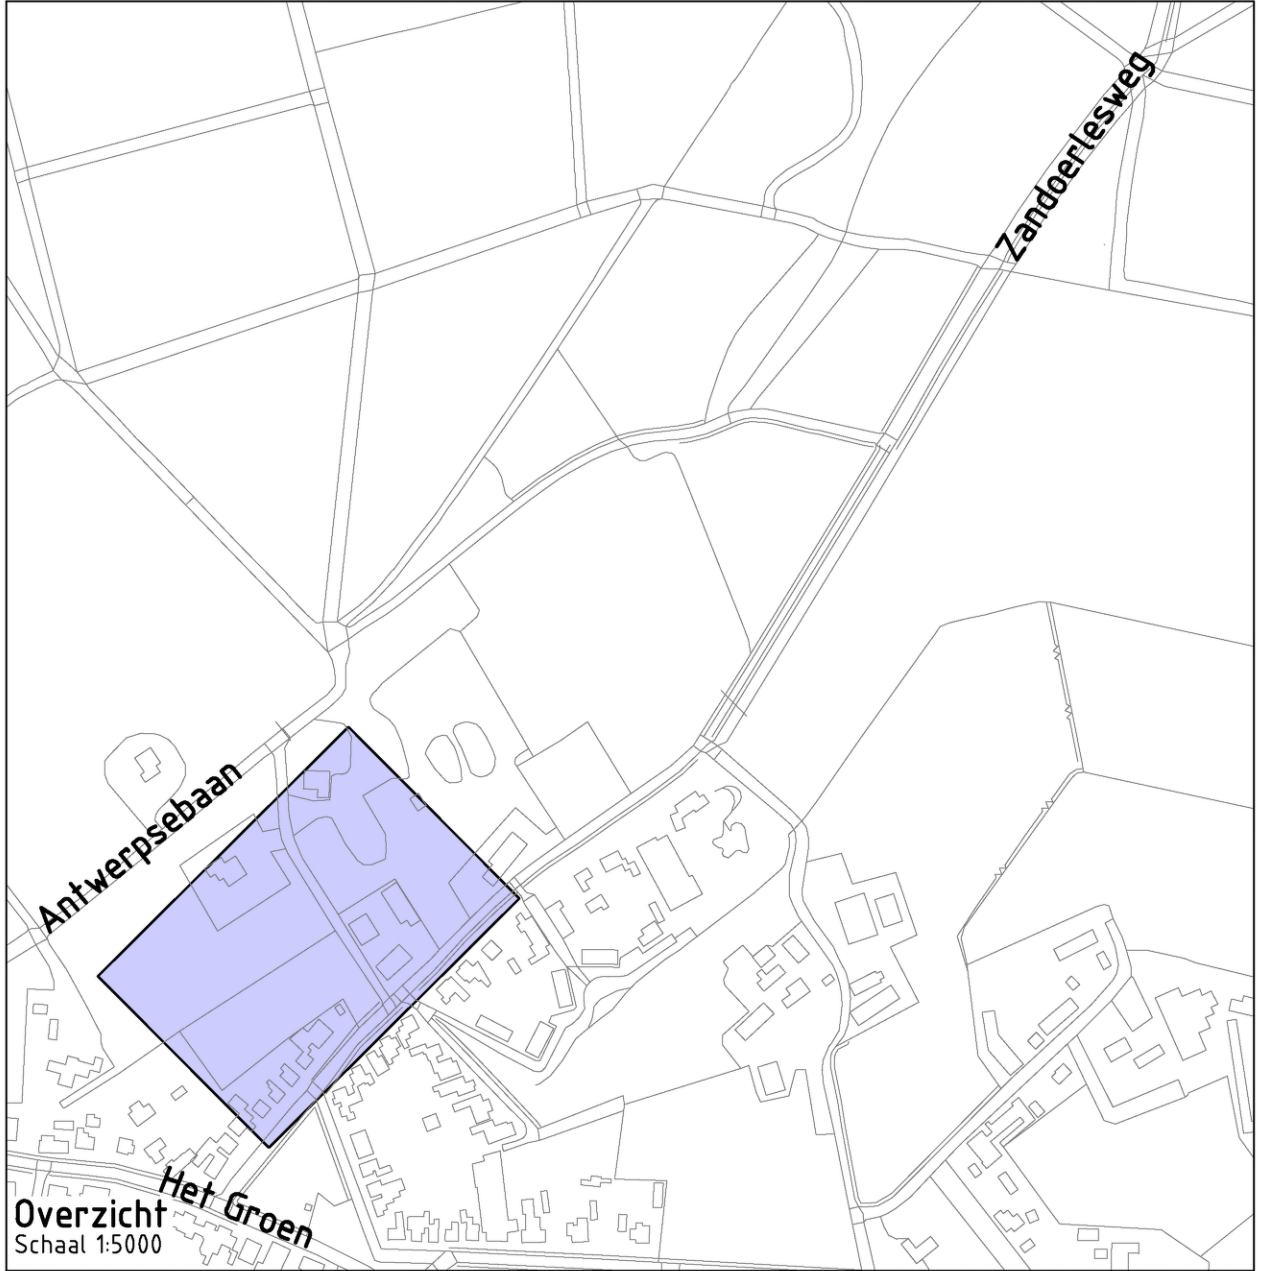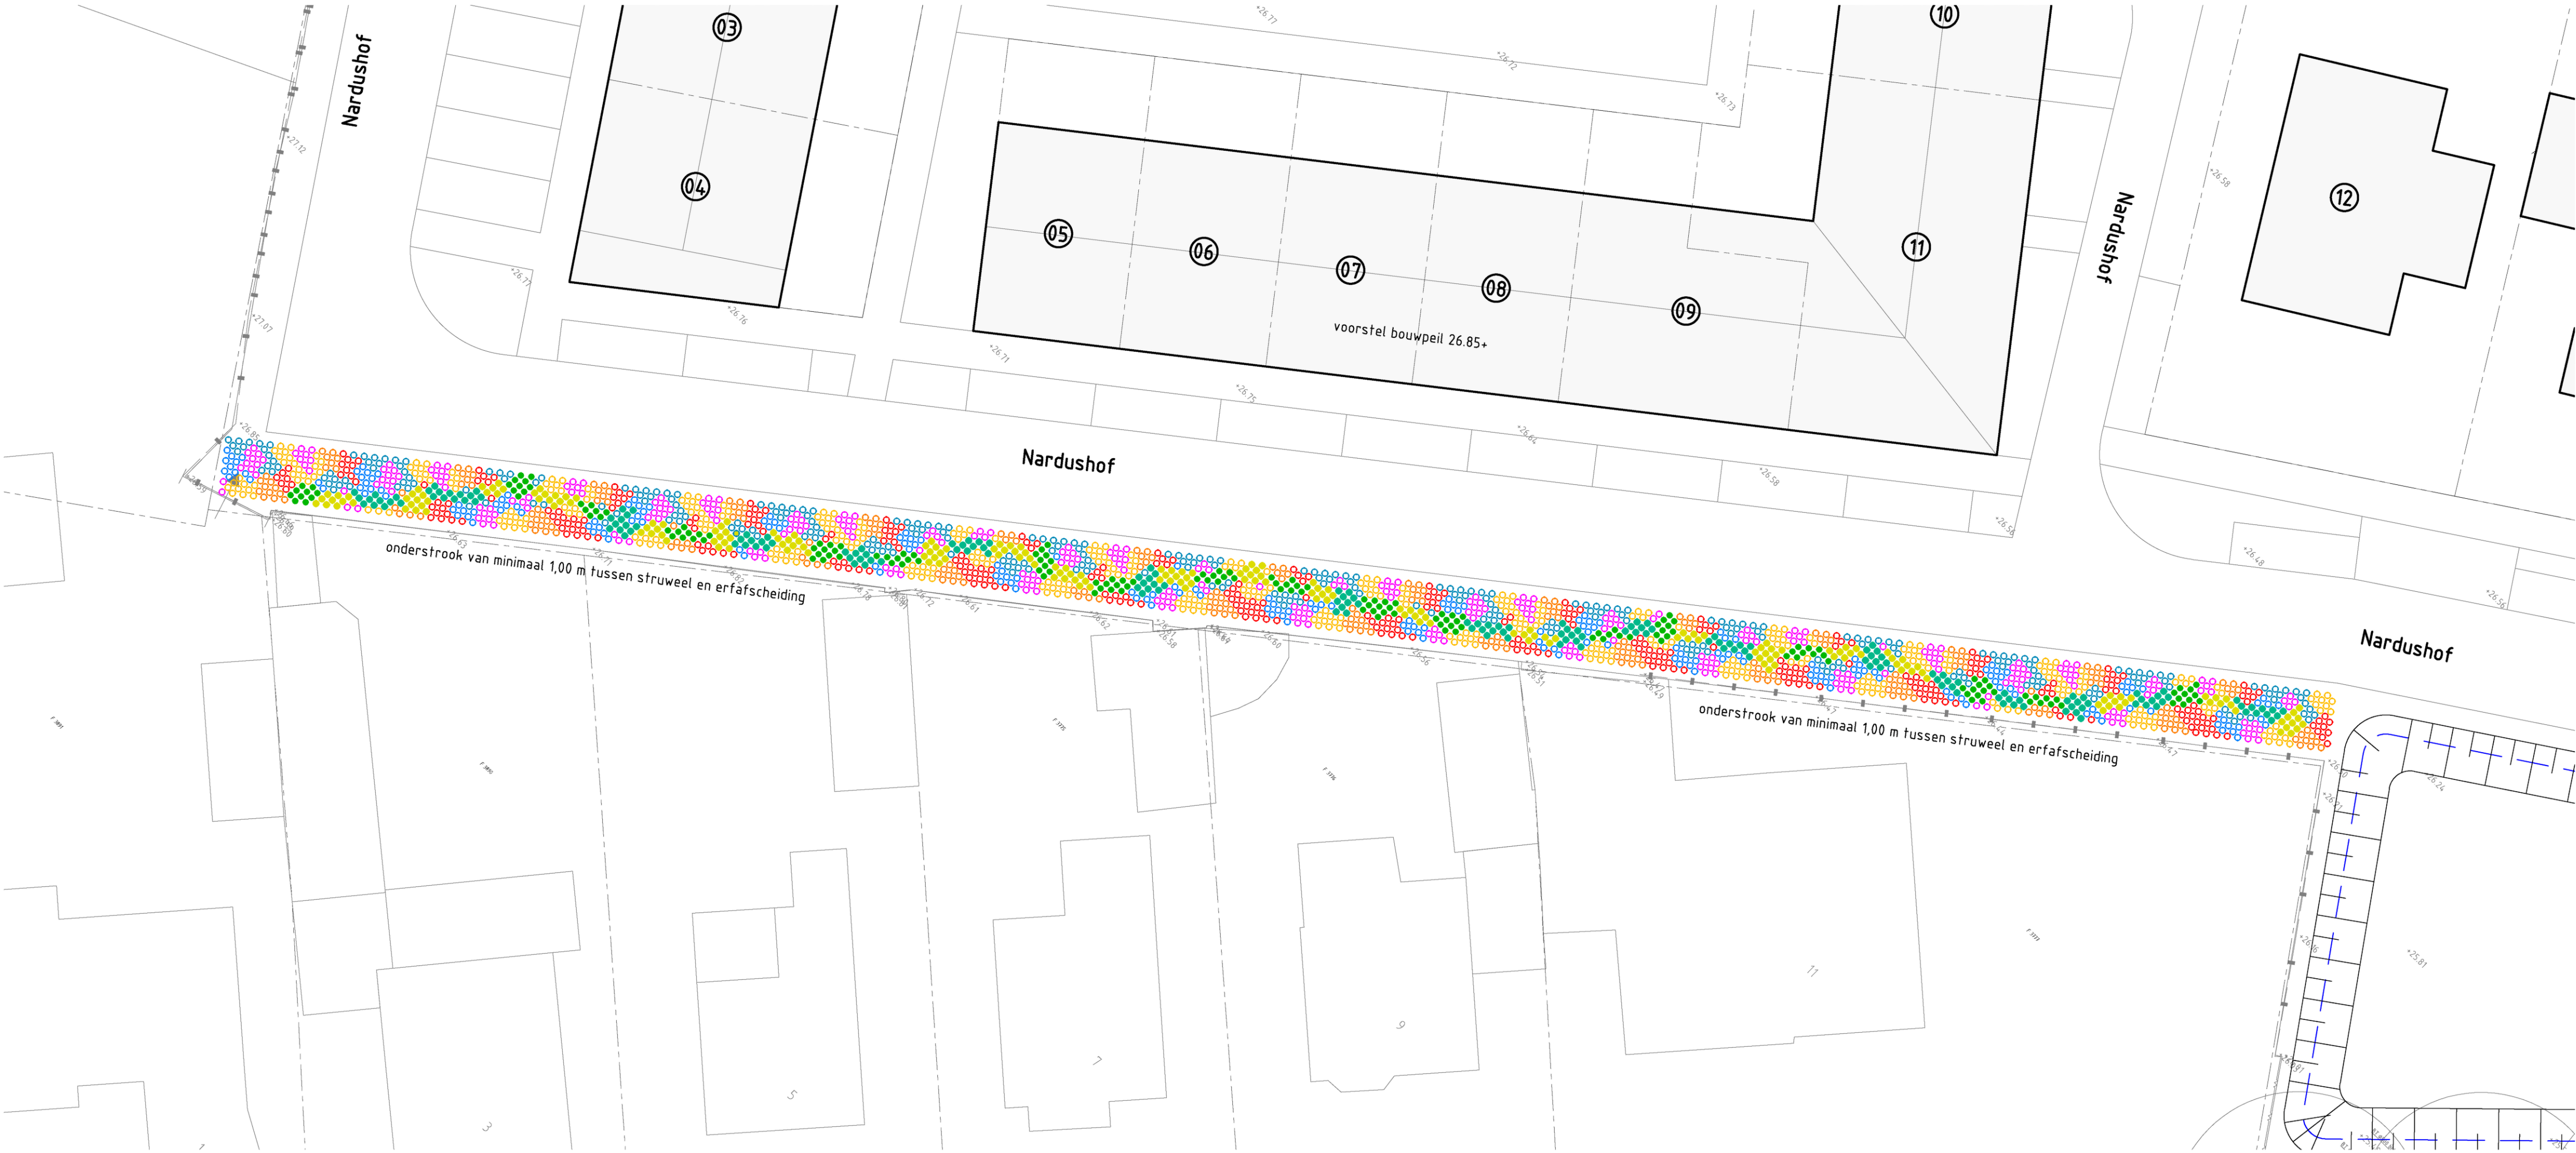

Project:	Bouwplan Nardushoek Knegsel																				
Opdrachtgever:	Gemeente Eersel																				
		Grasveld Civiele Techniek B.V. Rijnakkersweg 5a 5741 RR Beek en Donk tel. 0492 - 468219 www.grasveldct.nl info@grasveldct.nl																			
Onderdeel:	Voorstel groeninrichting struweel																				
<table><tr><td>Getekend:</td><td>RSw</td><td>Schaal:</td><td>1:200</td><td>Fase: WE</td></tr><tr><td>Goedgekeurd:</td><td>MGr</td><td>Formaat:</td><td>A1</td><td rowspan="3">Versie: B</td></tr><tr><td>Projectnummer:</td><td>G70-006</td><td>Tekening:</td><td>01 van 01</td></tr><tr><td>Datum:</td><td>26-05-2026</td><td>Doc.:</td><td>G70006 - WE</td></tr></table>				Getekend:	RSw	Schaal:	1:200	Fase: WE	Goedgekeurd:	MGr	Formaat:	A1	Versie: B	Projectnummer:	G70-006	Tekening:	01 van 01	Datum:	26-05-2026	Doc.:	G70006 - WE
Getekend:	RSw	Schaal:	1:200	Fase: WE																	
Goedgekeurd:	MGr	Formaat:	A1	Versie: B																	
Projectnummer:	G70-006	Tekening:	01 van 01																		
Datum:	26-05-2026	Doc.:	G70006 - WE																		