



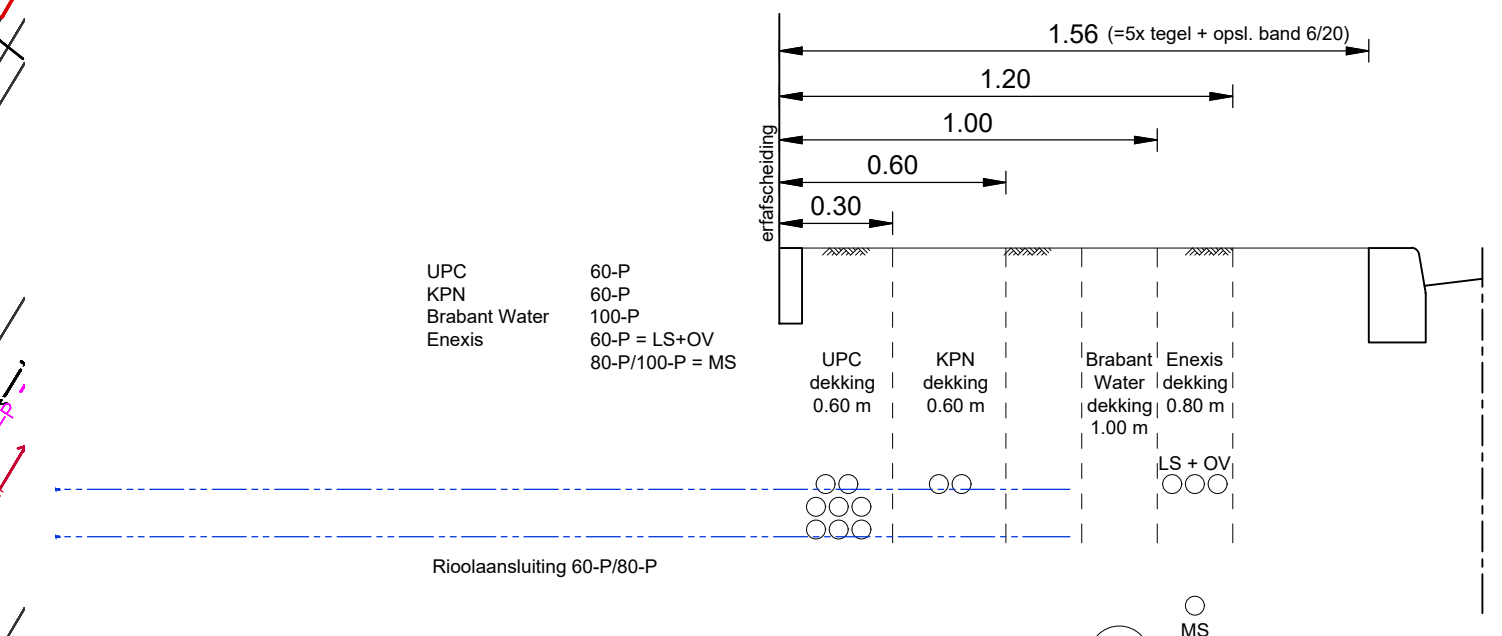

Geometrie	Omschrijving	Status
	Datatransport	Bestaand
	Duct	Bestaand
	Kabelbed	Bestaand
	Montebuis doto	Bestaand
	Laagspanning	Bestaand
	Laagspanning	Vervallen
	Duct	Bestaand
	Kabelbed	Bestaand
	Kabelbed	Vervallen
	Montebuis LS	Bestaand
	Middenspanning	Bestaand
	Middenspanning	Vervallen
	Duct	Bestaand
	Kabelbed	Bestaand
	Kabelbed	Vervallen
	Montebuis MS	Bestaand
	Gas lage druk	Bestaand
	Montebuis gas lage druk	Bestaand
	Water	Bestaand
	Water	Vervallen
	Montebuis water	Bestaand

legenda


 

- maten in meters, tenzij anders aangegeven
- hooqtematen in meters t.o.v. N.A.P.

0 m 2 m 4 m 6 m 8 m 10 m

Wjz.	Omschrijving	Get.	Gec.	Vrijg.	Datum
------	--------------	------	------	--------	-------



Bouwbedrijf Van Gisbergen BV
woningbouwproject Eerselseweg te Knegsel

Inleveringsvorm	voorlopig ontwerp		
Formaat	A0	Schaal	1:200
Besteknummer	n.v.l.	Datum	28-04-2025
Bestandsnaam	2074-01-V03-4-RIO.dwg		
Projectleider	R. Delaey	Gecontroleerd	R. Delaey
Getekend	V. van Velthoven	Vrijgave	R. Delaey

Projectnummer 2074-01	Tekening V03-RIO	Blad 1 van 1	Versie 4
--------------------------	---------------------	-----------------	-------------

2024-01-15 03:49:10 p