



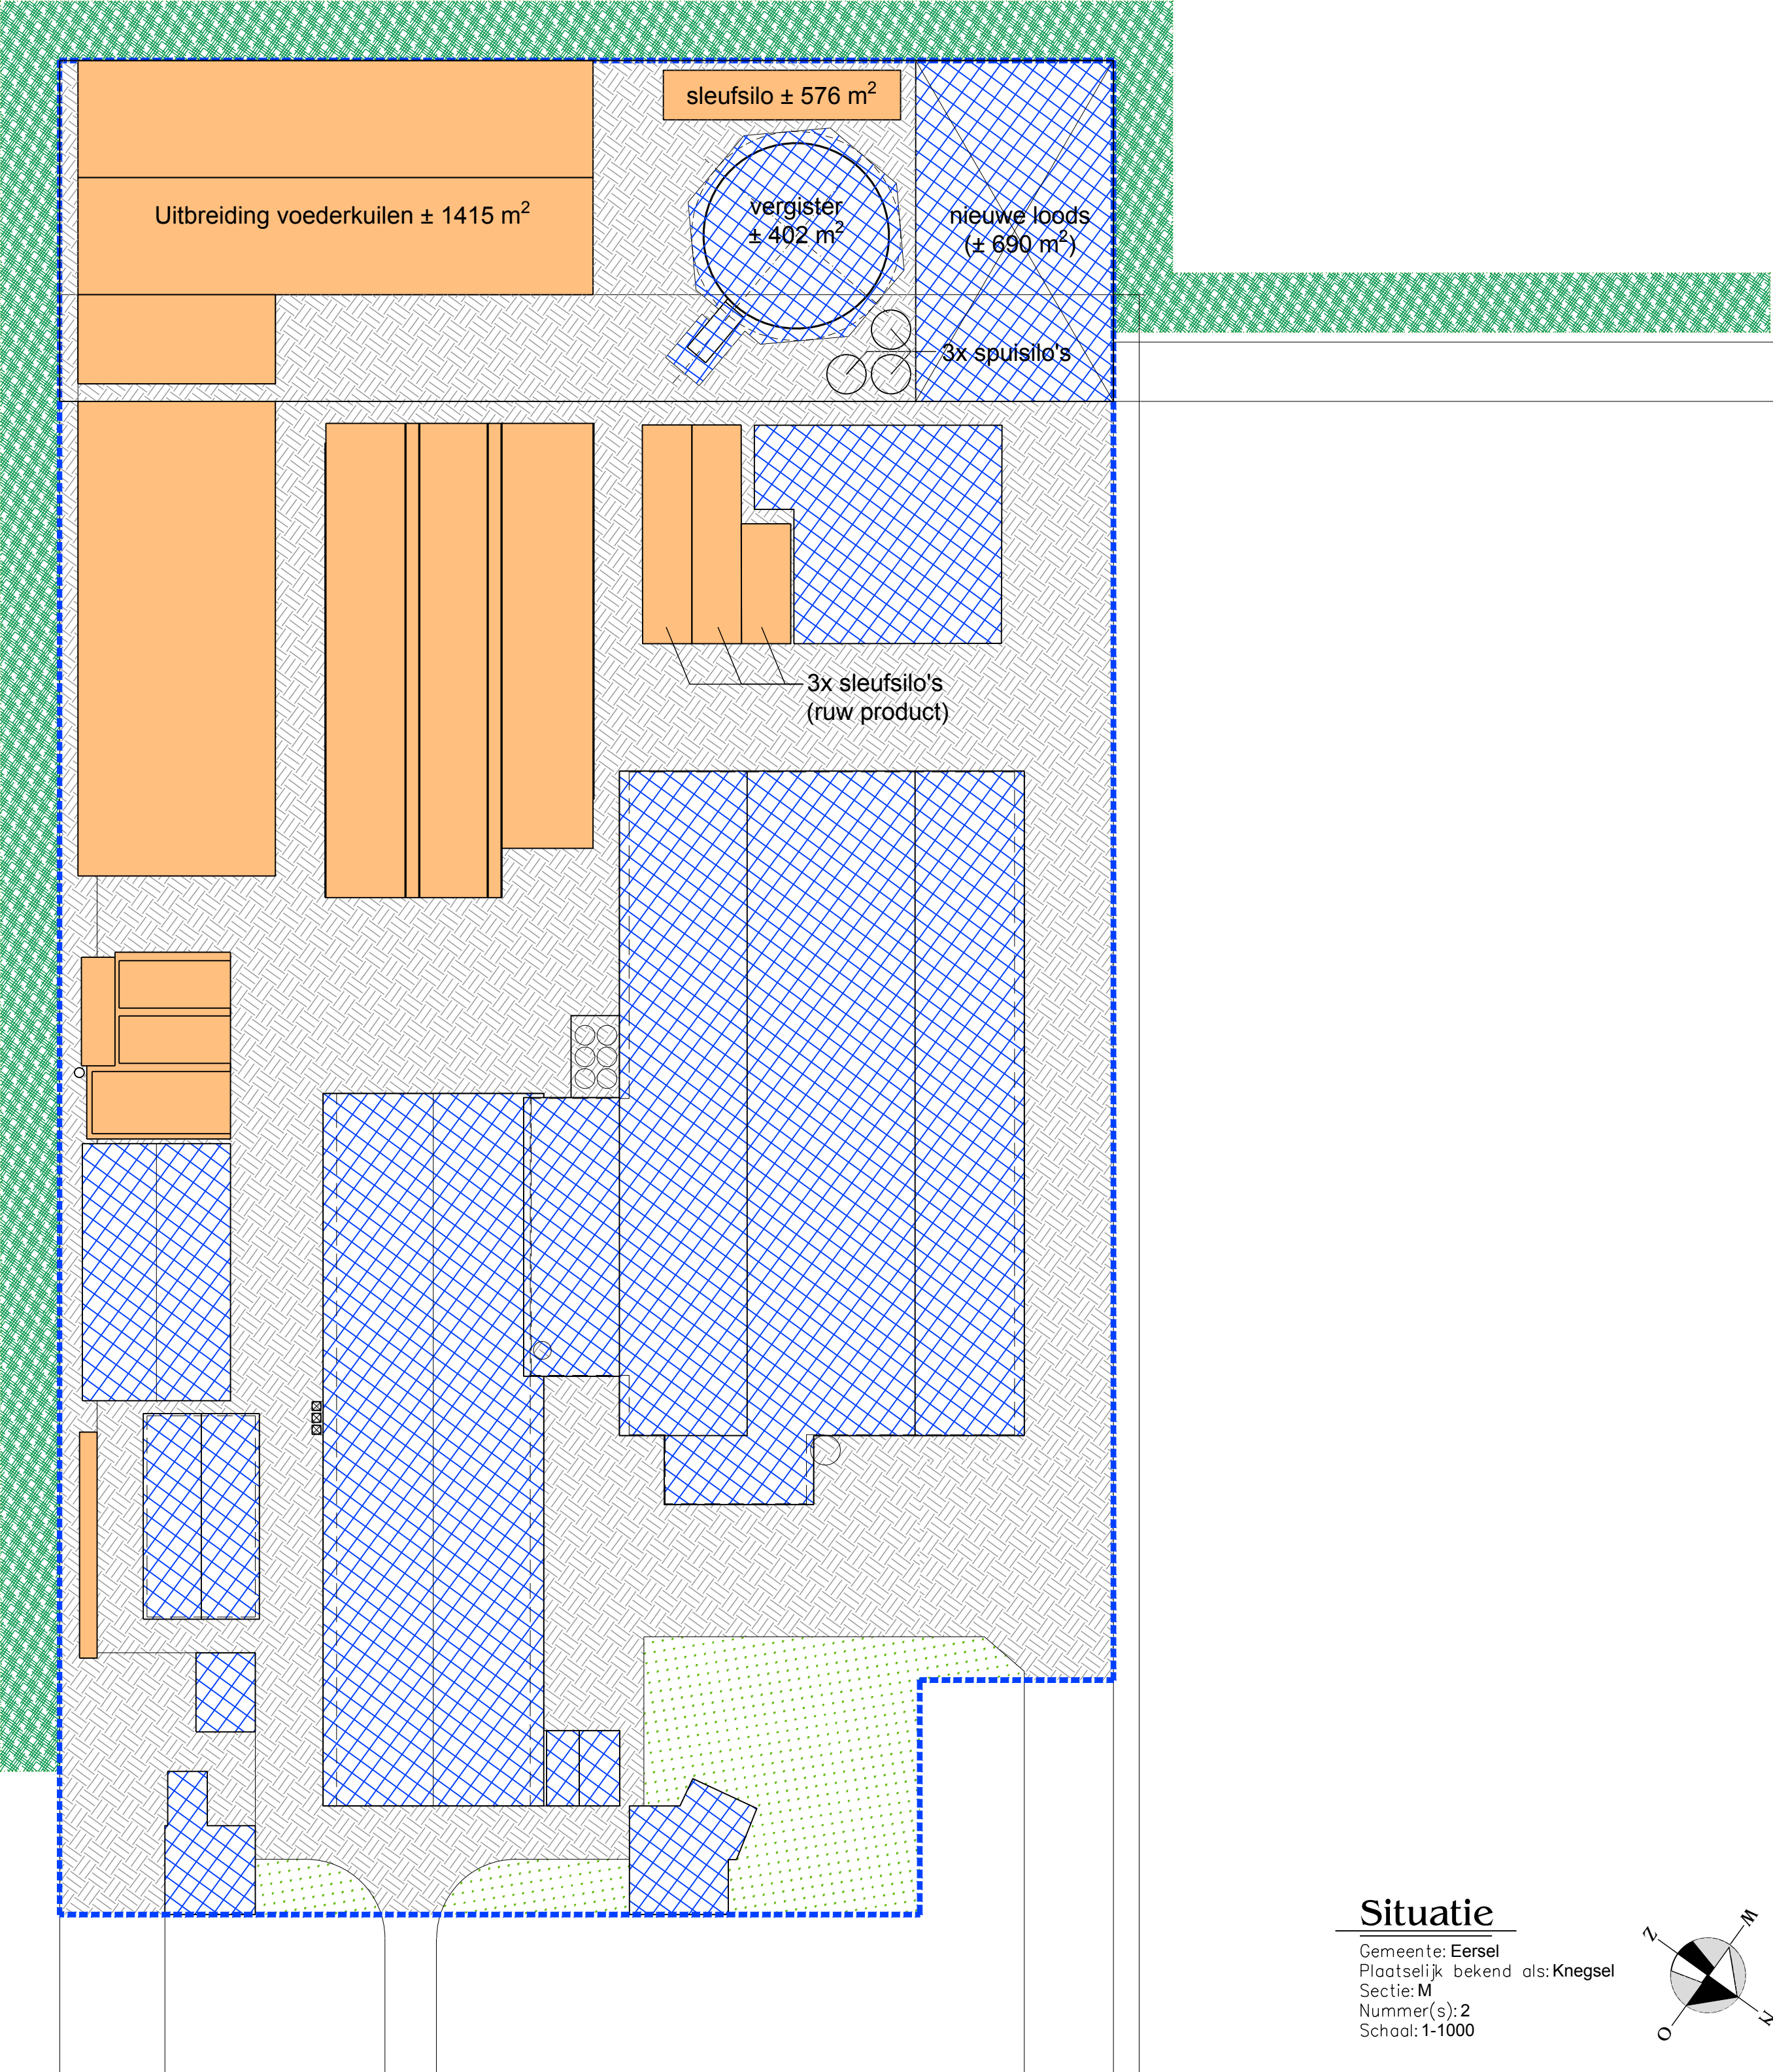

Situatie

Gemeente: Eersel
Plaatselijk bekend als: Knegsel
Sectie: M
Nummer(s): 2
Schaal: 1-1000

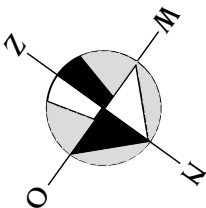

Vessemseweg

- ALGEMEEN -

Exacte (hoogte)maatvoering in het werk te controleren
cq. door aannemer/opdrachtgever in het werk te bepalen.

Perceelindeling (nieuw) 1:500

- = Erfverharding / Bestrating → ± 7057 m²
- = Onverhard terrein → ± 865 m²
- = Voerkuilen / sleufsilo's → ± 4328 m²
- = Daken → ± 7246 m²
- = Groenstrook (mix. van inheemse soorten) → ± 3124 m²

-	-	-
C	21-07-2022	Toevoeging type groenstrook (mix. van inheemse soorten)
B	21-06-2022	Oppervlaktebepaling t.b.v. waterparagraaf
A	13-06-2022	Bebouwing in uitbreiding aangegeven
gewijzigd	datum	wijziging betreft

omschrijving : Bedrijf aan de Vessemseweg 15 (5511 KA) te Knegsel
voor: J. & A. Seuntiëns

onderdeel : PERCEELTEKENING

werk nr. : 21-048
formaat : A1 L
blad nr. : P-01
getekend : G.v.A.
schaal : 1:500
datum : 03-06-2022 (wijz C)

filename : 21048_P01

Bouwkundig Buro
J. van Rooy v.o.f.
Konstruktie - Tekening - Adviesburo

Ventilatie - Bouwbesluit - E.P.C.
Neubouw - Verbouw - Renovatie
Hees 32
5521 NV Eersel
www.jvanrooy.com
Tel. 0497-512577
Fax. 084-7449123
info@jvanrooy.com