


Doorsnede jongveestal

Doorsnede bestaande ligboxstal



Doorsnede bestaande ligboxstal

Doorsnede werktuigenloods

Doorsnede opslagloods -2-

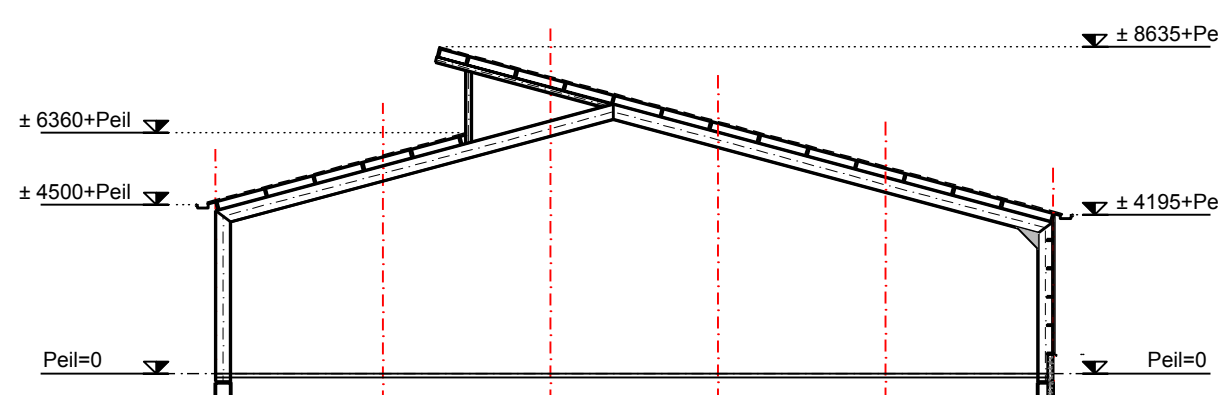


Doorsnede mestverwerker

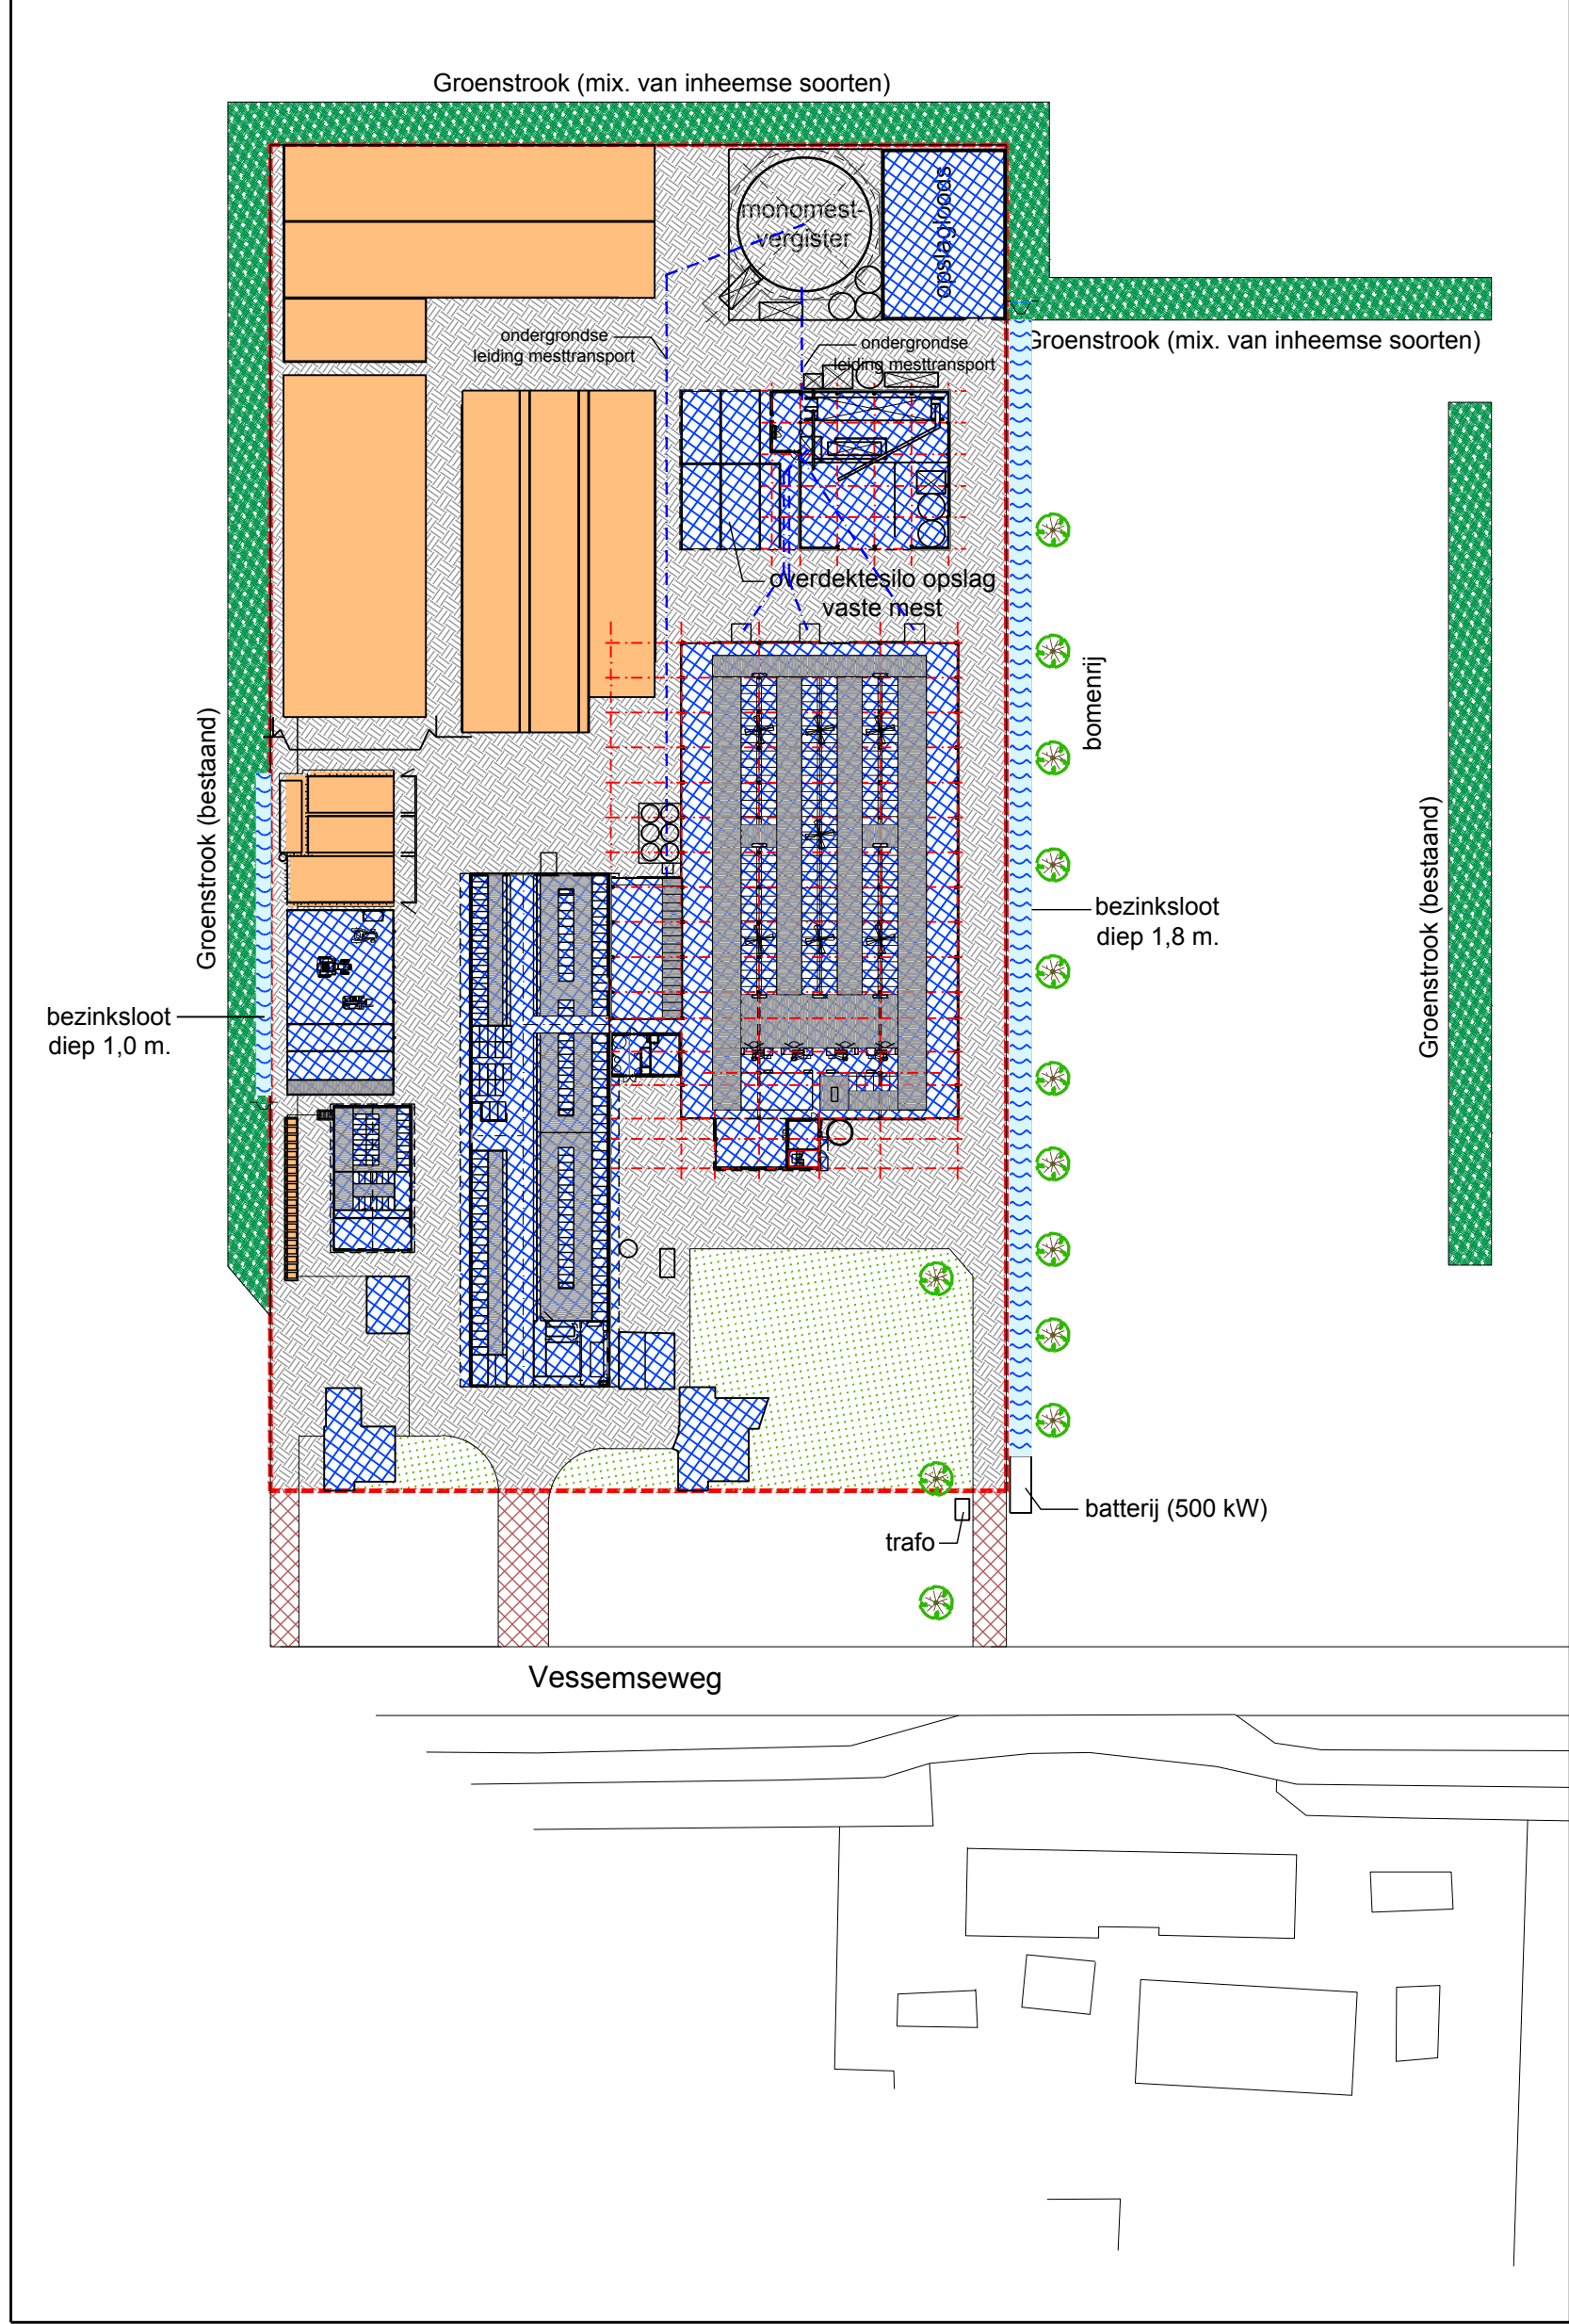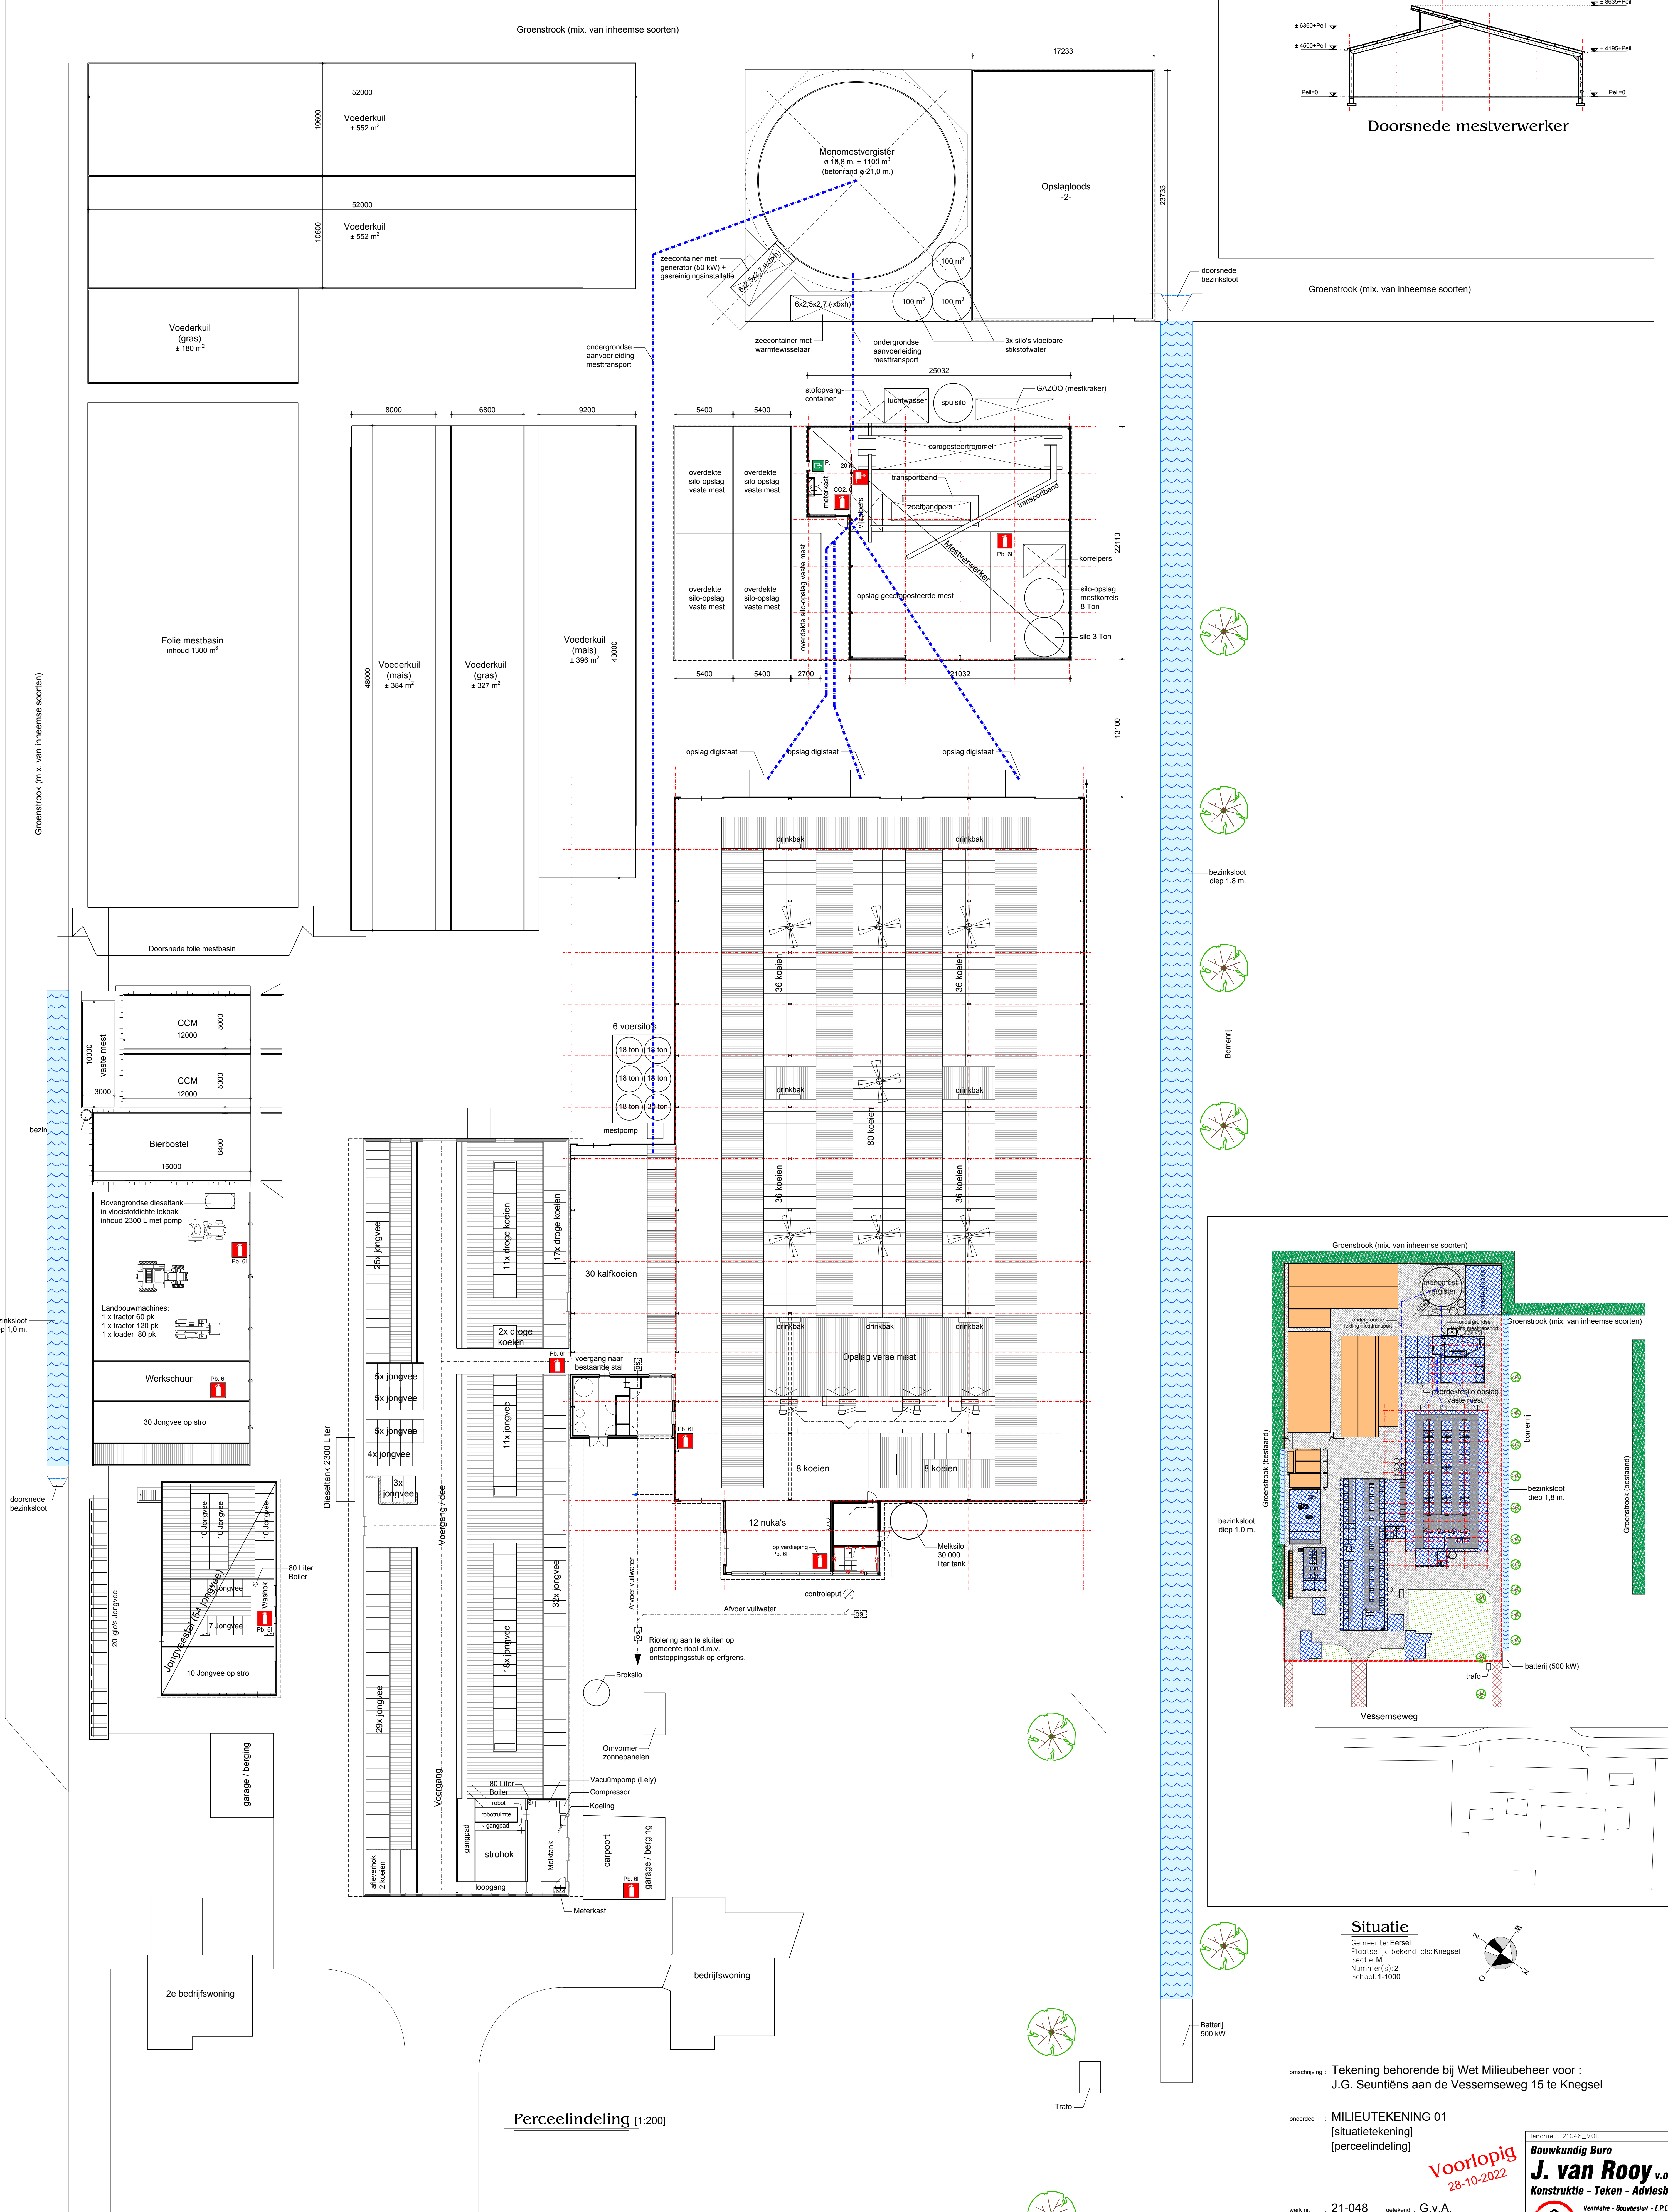

Situatie

Gemeente: Eersel
Plaatselijk bekend als: Knegeel
Sectie: M
Nummer(s): 2
Schaal: 1:1000

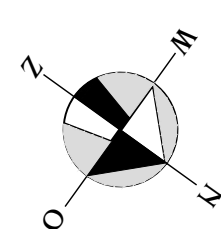

omschrijving : Tekening behorende bij Wet Milieubeheer voor :
J.G. Seuntjens aan de Vessemseweg 15 te Knegeel

onderdeel : MILIEUTEKENING 01
[situatietekening]
[perceelindeling]

werk nr.: 21-048
formaat: A0 S
blad nr.: M-01
getekend : G.v.a.
schaal : 1:100
datum : voorlopig

Voorlopig
28-10-2022

Bouwkundig Bureau
J. van Rooy v.o.f.
Konstruktie - Tekening - Adviesbureau
Van der Laan - Bouwbedrijf - EPC
Nieuwbouw - Verbouw - Renovatie
Hoeve 32
5027 WJ Barend
www.jvanrooy.nl
Tel: 0481-410277
Fax: 0481-449933
info@jvanrooy.nl