

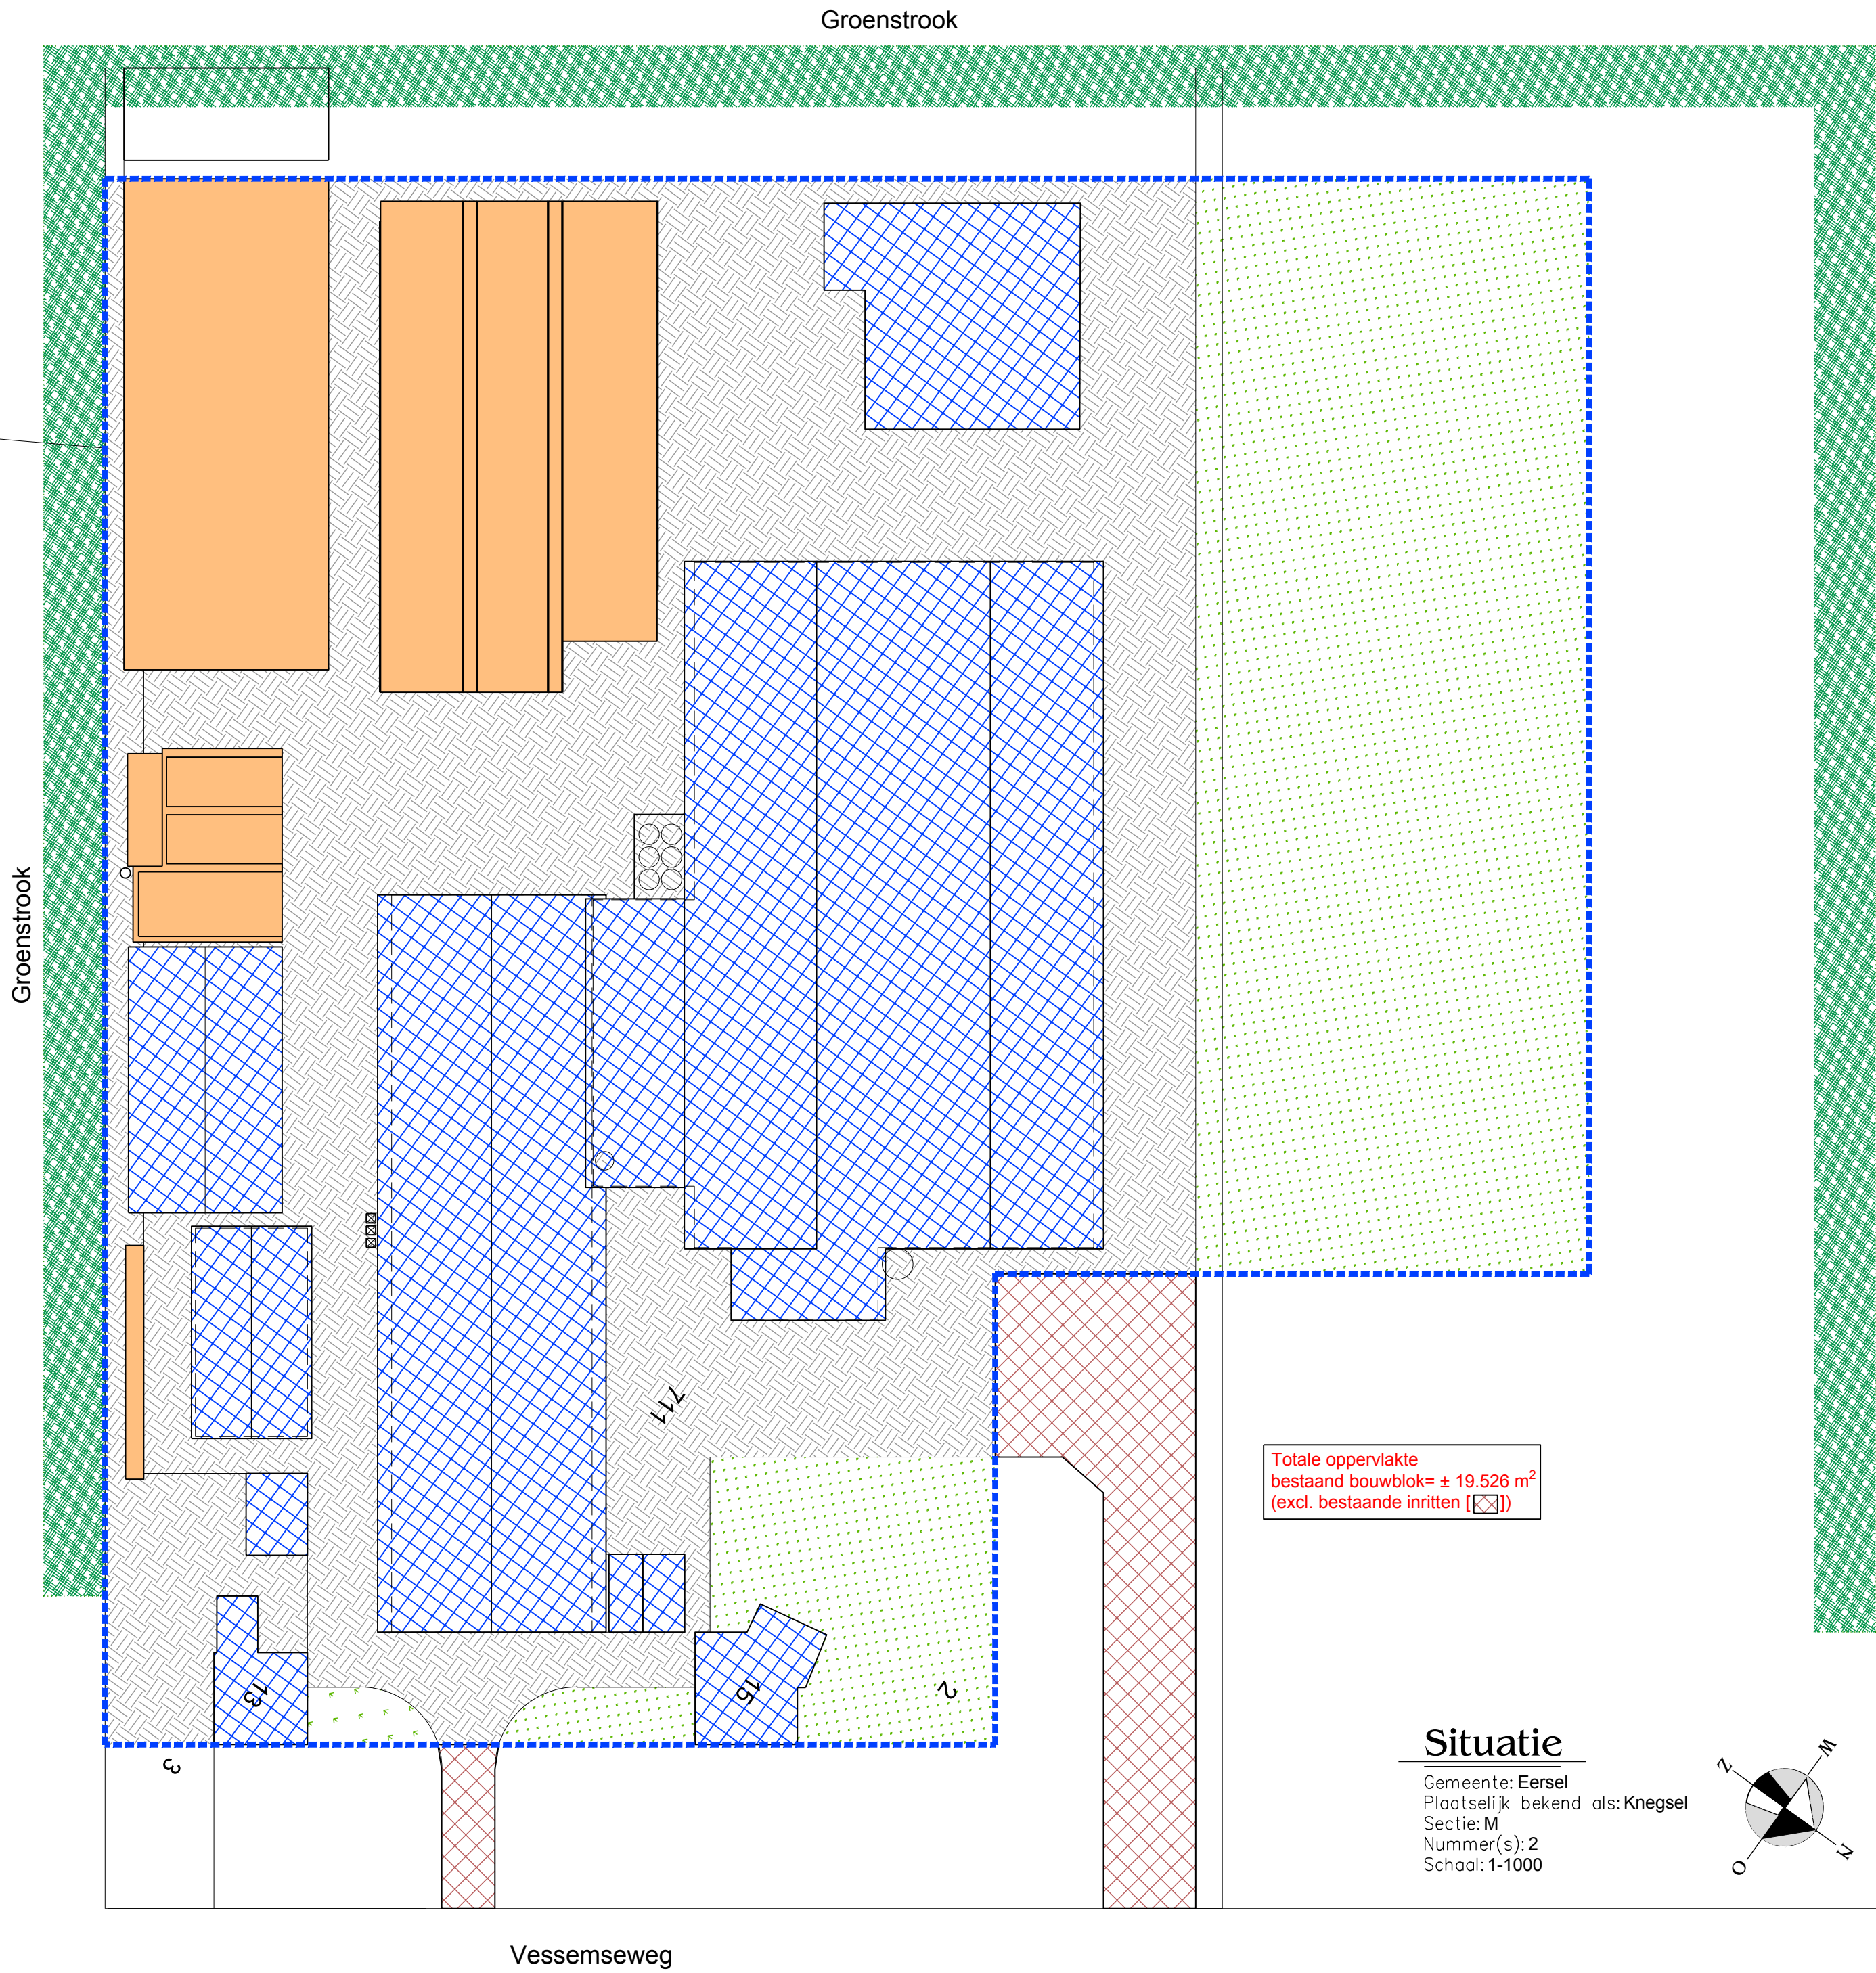


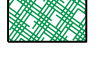


**Perceelindeling (bestaand) 1:500**

-  = Erfverharding / Bestrating → ± 5893 m<sup>2</sup>
-  = Onverhard terrein → ± 4939 m<sup>2</sup>
-  = Voerkuijen / sleufsilo's → ± 2512 m<sup>2</sup>
-  = Daken → ± 6154 m<sup>2</sup>
-  = Groenstrook → ± 2842 m<sup>2</sup>

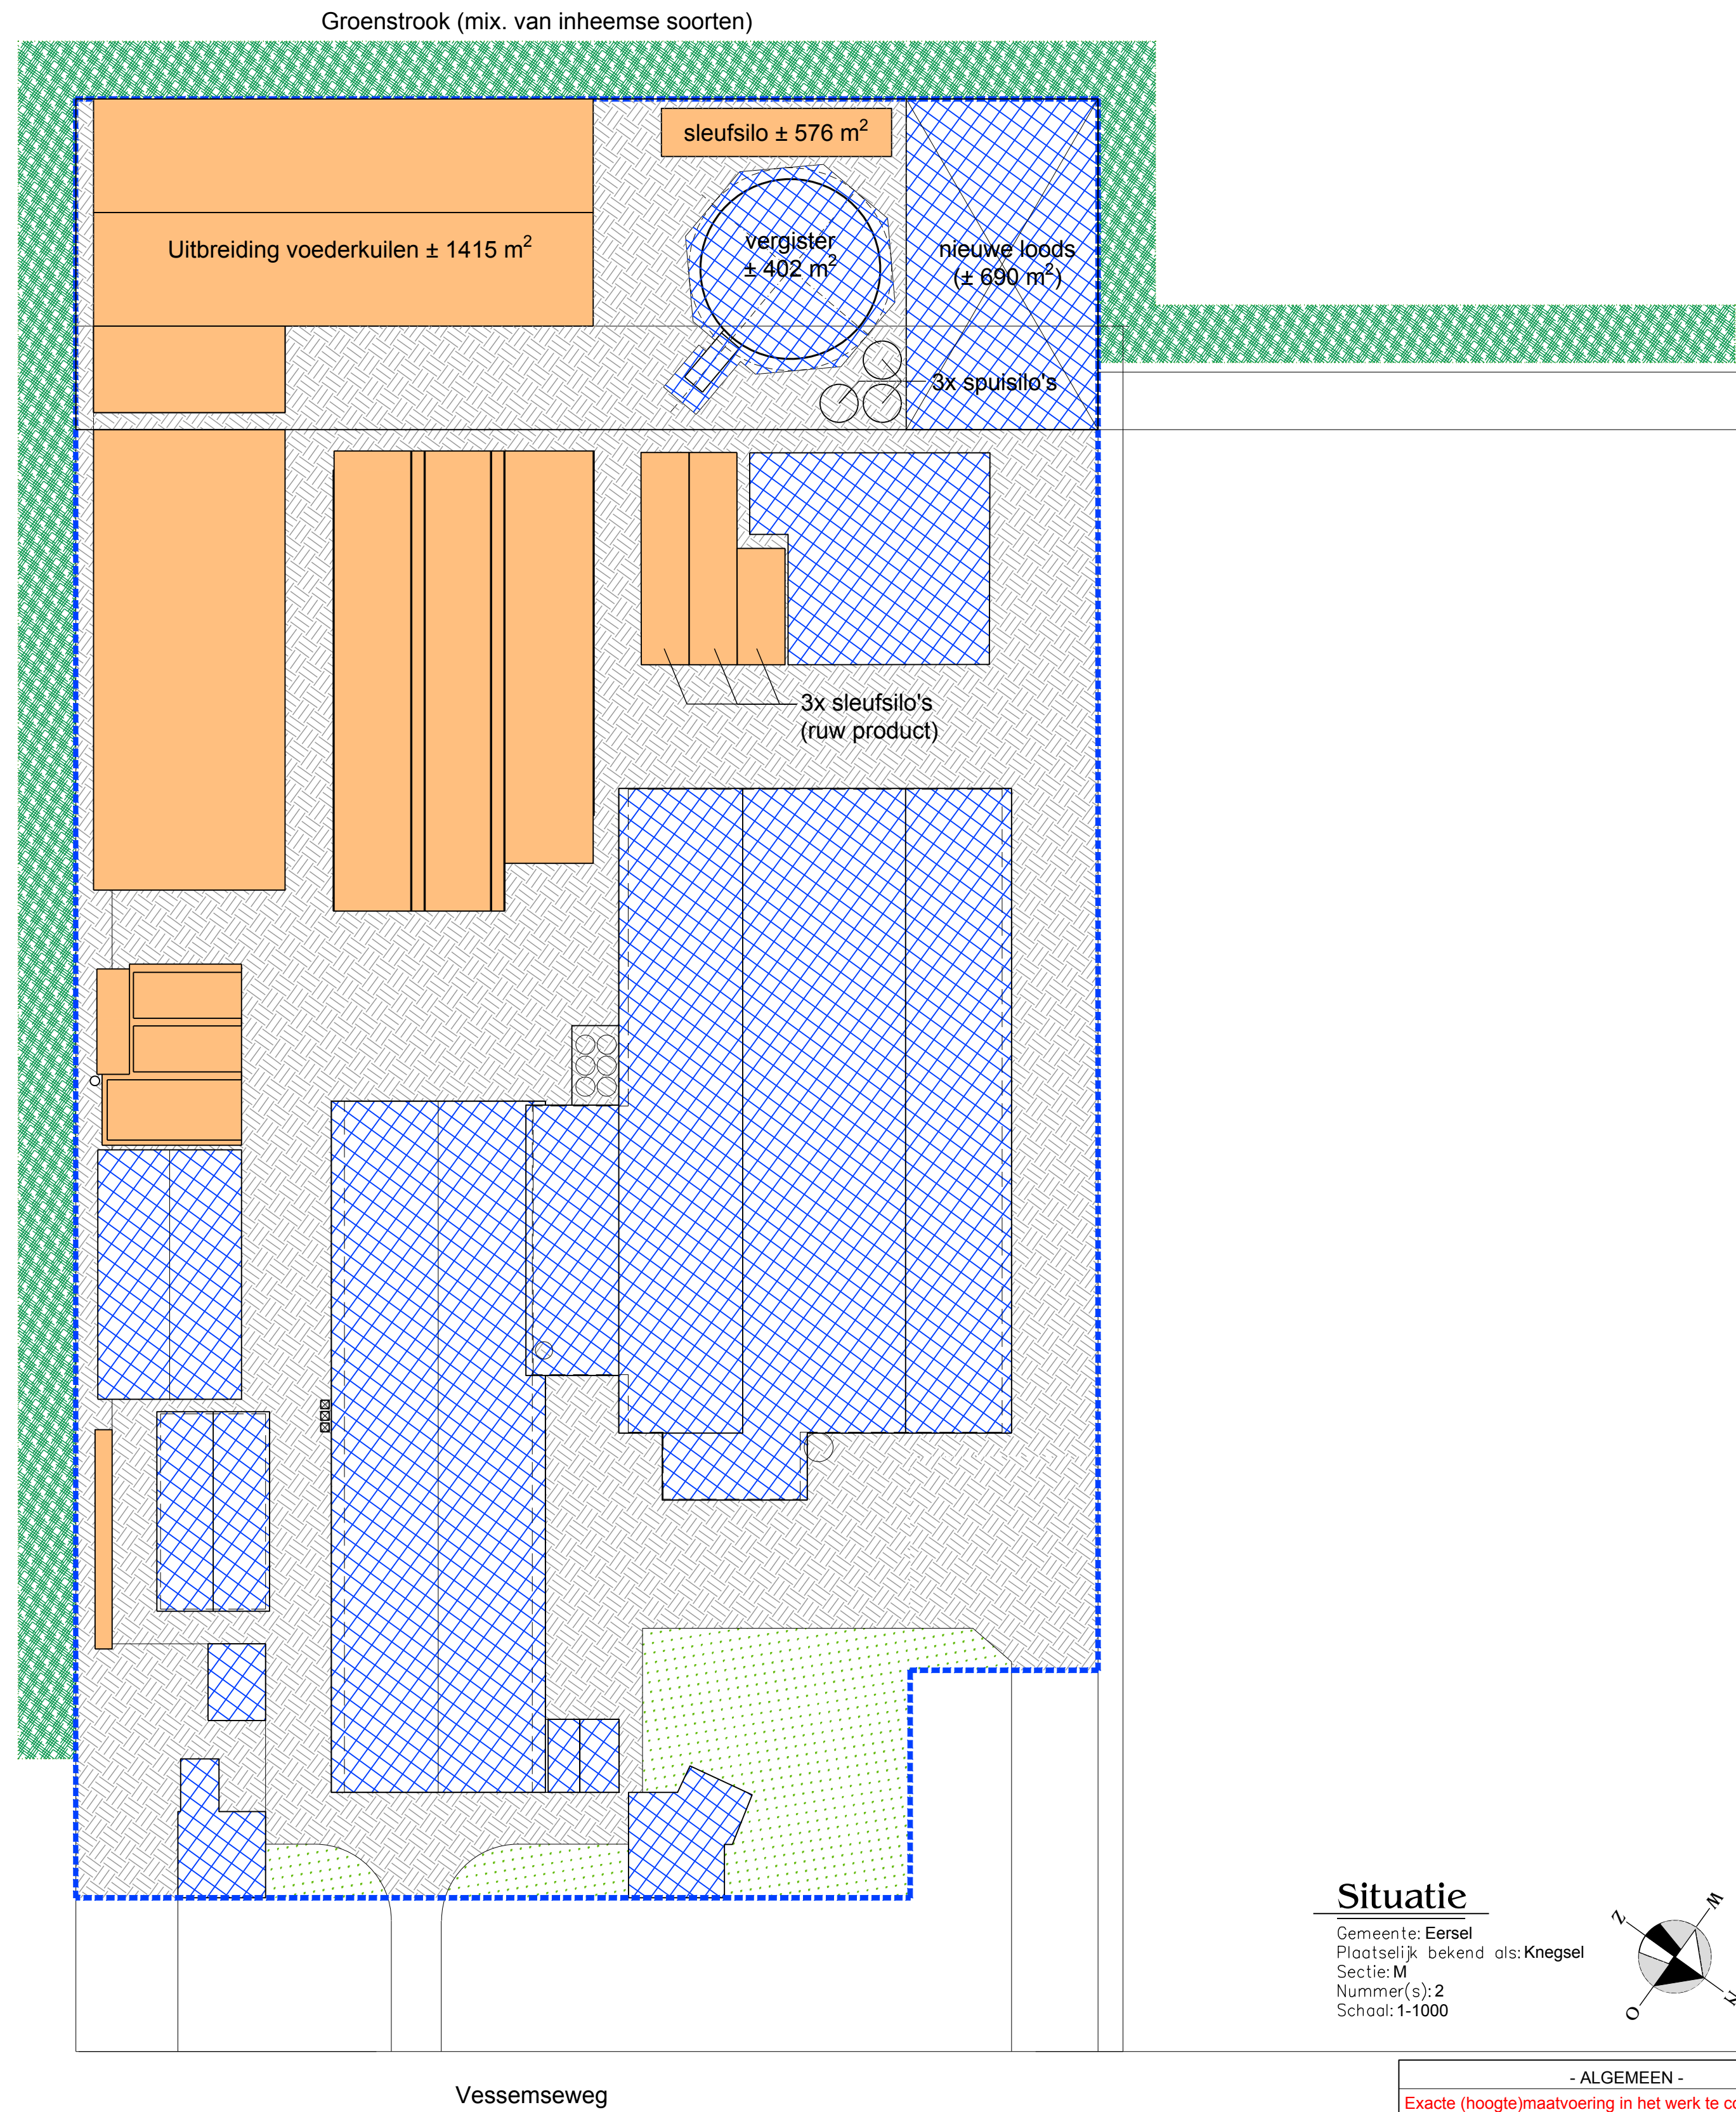

**Perceelindeling (nieuw) 1:500**

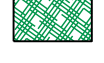-  = Erfverharding / Bestrating → ± 7057 m<sup>2</sup>
-  = Onverhard terrein → ± 865 m<sup>2</sup>
-  = Voerkuijen / sleufsilo's → ± 4328 m<sup>2</sup>
-  = Daken → ± 7246 m<sup>2</sup>
-  = Groenstrook (mix. van inheemse soorten) → ± 3124 m<sup>2</sup>

| - ALGEMEEN -                                                                                                  |            |                                                         |
|---|------------|---------------------------------------------------------|
| Exacte (hoogte)maatvoering in het werk te controleren cq. door aannemer/opdrachtgever in het werk te bepalen. |            |                                                         |
| -   | -          | -                                                       |
| C   | 21-07-2022 | Toevoeging type groenstrook (mix. van inheemse soorten) |
| B   | 21-06-2022 | Oppervlaktebepaling t.b.v. waterparagraaf               |
| A   | 13-06-2022 | Bebouwing in uitbreiding aangegeven                     |
| gewijzigd   | datum      | wijziging betreft                                       |

omschrijving : Bedrijf aan de Vessemseweg 15 (5511 KA) te Knegsel  
voor: J. & A. Seuntiëns

onderdeel : PERCEELTEKENING

werk nr. : 21-048  
formaat : A1 L  
blad nr. : P-01  
getekend : G.v.A.  
schaal : 1:500  
datum : 03-06-2022 (wijz C)

filenome : 21048\_P01

**Bouwkundig Buro**  
**J. van Rooy v.o.f.**  
**Konstruktie - Tekening - Adviesburo**

 **Venitie - Bouwbesluit - EPC**  
**Nieuwbouw - Verbouw - Renovatie**

Hoes 32  
5921 NV Eersel  
www.jvanrooy.com  
Tel. 0491-612977  
Fax. 084-7449123  
info@jvanrooy.com