



VERKENNEND BODEMONDERZOEK

KUILENHURK (ONG.)

TE VESSEM



Bodem



Rapportage verkennend bodemonderzoek

Kuilenhurk (ong.) te Vessem

Opdrachtgever	Bureau Verkuylen Veemarktkade 8 5222 AE 's-Hertogenbosch
Rapportnummer	13074.001
Versienummer	D1
Status	Eindrapportage
Datum	16 juli 2020
Vestiging	Brabant Heinz Moormannstraat 1b 5831 AS Boxmeer 088 - 5001600 boxmeer@econsultancy.nl
Opsteller	Mevr. N. Hutjens
Paraaf	
Kwaliteitscontrole	Ing. J. van de Weijer
Paraaf	



Kwaliteitszorg

Econsultancy is lid van de Vereniging Kwaliteitsborging Bodembeheer (VKB). De VKB is een vereniging van bodemadvies- en -onderzoeksbureaus en heeft als doel kwaliteitsborging en continue verbetering van de dienstverlening van haar leden op het gebied van bodembeheer. Het VKB keurmerk geeft opdrachtgevers de zekerheid dat het uitvoerend bureau werkt conform de eisen die de VKB aan haar leden stelt op het gebied van competenties en integriteit van medewerkers en het toepassen van vigerende normen en onderzoeksprotocollen.

Econsultancy werkt volgens een dynamisch kwaliteits- en milieusysteem, zoals beschreven in het kwaliteits- en milieuhandboek. Ons kwaliteits- en milieusysteem is gecertificeerd volgens de eisen in de NEN-EN-ISO 9001 en NEN-EN-ISO 14001.

Betrouwbaarheid

Dit bodemonderzoek is op zorgvuldige wijze uitgevoerd conform de toepasselijke en van kracht zijnde regelgeving. Een bodemonderzoek wordt in zijn algemeenheid echter uitgevoerd door het steekproefsgewijs bemonsteren van de bodem, waardoor het, op basis van de resultaten van een bodemonderzoek, onmogelijk is garanties af te geven ten aanzien van de milieuhygiënische bodemkwaliteit. Daarnaast betreft het bodemonderzoek een momentopname. Econsultancy accepteert op voorhand geen aansprakelijkheid ten aanzien van mogelijke beslissingen die de opdrachtgever naar aanleiding van het door Econsultancy uitgevoerde bodemonderzoek neemt.

INHOUDSOPGAVE

1	INLEIDING	1
2	AFBAKENING ONDERZOEKSLOCATIE	1
3	MILIEUHYGIËNISCH VOORONDERZOEK BODEM.....	2
3.1	Geraadpleegde bronnen.....	2
3.2	Historisch en huidig gebruik onderzoekslocatie	2
3.3	Toekomstige situatie.....	3
3.4	Calamiteiten.....	3
3.5	Uitgevoerd(e) bodemonderzoek(en) op de onderzoekslocatie	3
3.6	Aangrenzende terreindelen/percelen	3
3.7	Terreininspectie	3
3.8	Informatie lokale of regionale achtergrondgehalten	4
3.9	Bodemopbouw en geohydrologie	4
4	CONCLUSIES MILIEUHYGIËNISCH VOORONDERZOEK BODEM (ONDERZOEKSOPZET)	4
5	VELDWERK.....	5
5.1	Algemeen.....	5
5.2	Grondonderzoek	5
5.2.1	Uitvoering veldwerk	5
5.2.2	Zintuiglijke waarnemingen.....	5
5.3	Grondwateronderzoek	5
5.3.1	Uitvoering veldwerk	5
5.3.2	Bemonstering	6
6	LABORATORIUMONDERZOEK	6
6.1	Uitvoering analyses	6
6.2	Toetsingskader	7
6.3	Resultaten grond- en grondwatermonsters	8
7	SAMENVATTING, CONCLUSIES EN ADVIES.....	9

BIJLAGEN:

1. - Topografische ligging van de locatie
- 2a. - Locatieschets
- 2b. - Foto's onderzoekslocatie
3. - Boorprofielen
- 4a. - Analysecertificaten
- 4b. - Getoetste analyseresultaten Circulaire bodemsanering
5. - Toetsingskader Circulaire bodemsanering

1 INLEIDING

Bureau Verkuylen heeft aan Econsultancy opdracht verleend voor het uitvoeren van een verkennend bodemonderzoek op de locatie Kuilenhurk (ong.) te Vessem.

Het bodemonderzoek is uitgevoerd in het kader van de voorgenomen bestemmingsplanwijziging en nieuwbouw op de onderzoekslocatie.

Het verkennend bodemonderzoek heeft tot doel met een relatief geringe onderzoeksinspanning vast te stellen of op de onderzoekslocatie een grond- en/of grondwaterverontreiniging aanwezig is, teneinde te bepalen of er milieuhygiënische belemmeringen zijn voor voorgenomen de nieuwbouw op de onderzoekslocatie.

Het milieuhygiënisch vooronderzoek bodem is verricht conform de NEN 5725:2017 "Bodem - Landbodem - Strategie voor het uitvoeren van milieuhygiënisch vooronderzoek". Het bodemonderzoek is uitgevoerd conform de NEN 5740+A1:2016 "Bodem - Landbodem - Strategie voor het uitvoeren van verkennend bodemonderzoek - Onderzoek naar de milieuhygiënische kwaliteit van bodem en grond".

Het veldwerk en de bemonstering zijn uitgevoerd onder certificaat op grond van de BRL SIKB 2000 "Veldwerk bij milieuhygiënisch bodem- en waterbodemonderzoek", protocollen 2001 en 2002 en de daarin gestelde eisen.

De analyseresultaten zijn getoetst aan het toetsingskader uit de Circulaire bodemsanering en aan de achtergrondwaarden voor grond uit de Regeling bodemkwaliteit (bijlage B, tabel 1).

Econsultancy is onder meer gecertificeerd voor de protocollen 2001 en 2002 van de BRL SIKB 2000. In dat kader verklaart Econsultancy geen eigenaar van de onderzoekslocatie te zijn of te worden.

2 AFBAKENING ONDERZOEKSLOCATIE

Het milieuhygiënisch vooronderzoek bodem omvat de onderzoekslocatie en direct hieraan grenzende terreindelen binnen een afstand van 25 meter.

De onderzoekslocatie ($\pm 890 \text{ m}^2$) is gelegen aan de Kuilenhurk (ong.) te Vessem (zie bijlage 1) en is kadastraal bekend gemeente Eersel, sectie B, nummer 2047.

Volgens het Actueel Hoogtebestand Nederland bevindt het maaiveld zich op een hoogte van circa 24,0 m +NAP en zijn de coördinaten van het midden van de onderzoekslocatie $X = 148.315$, $Y = 381.355$.

3 MILIEUHYGIËNISCH VOORONDERZOEK BODEM

3.1 Geraadpleegde bronnen

Voorafgaand aan de uitvoering van de veldwerkzaamheden is een milieuhygiënisch vooronderzoek bodem uitgevoerd op basis van de NEN 5725. In tabel 1 zijn de in het kader van het milieuhygiënisch vooronderzoek bodem geraadpleegde bronnen weergegeven. Van de locatie en de directe omgeving zijn uit verschillende informatiebronnen gegevens verzameld over het historische, huidige en toekomstige gebruik, eventuele calamiteiten, eventueel eerder uitgevoerde bodemonderzoeken, de bodemopbouw en geohydrologie, verhardingen, kabels en leidingen.

Tabel 1. Geraadpleegde bronnen

Onderdeel	Bron
Historisch, huidig en toekomstig gebruik	Opdrachtgever Bureau Verkuylen (contactpersoon de heer R. van Hest), d.d. 17 juni 2020
Bouw-/milieudossier, ondergrondse tanks, calamiteiten, eerder uitgevoerd bodemonderzoek	Gemeente Eersel (contactpersoon de heer B. Tholen), d.d. 14 juli 2020
Locatiegegevens van internet: - historisch topografisch kaartmateriaal - basisregistratie grootschalige topografie - kadastrale gegevens - hoogtekaart - luchtfoto's - Google streetview - provinciale bodeminformatie - bodemopbouw - geo(hydro)logie - kabels en leidingen	www.topotijdreis.nl www.pdok.nl www.kadaster.nl www.ahn.nl webservices.gbo-provincies.nl/lufo/services/wms maps.google.nl www.bodemloket.nl maps.bodemdata.nl www.dinoloket.nl www.kadaster.nl/klic-wion
Terreininspectie	Uitgevoerd door Econsultancy, d.d. 29 juni 2020

3.2 Historisch en huidig gebruik onderzoekslocatie

De onderzoekslocatie is grotendeels in gebruik als weiland en heeft voor zover bekend altijd een agrarische bestemming gehad. Uit historisch kaartmateriaal blijkt dat tussen omstreeks 1970 en 1980 een schuur op de locatie aanwezig is geweest.

Momenteel is de onderzoekslocatie ook in gebruik als moestuin en staan er enkele bomen op en naast de locatie.

Voor zover bij de opdrachtgever en de gemeente Eersel bekend, heeft er op de onderzoekslocatie nimmer opslag van oliehoudende producten in ondergrondse of bovengrondse tanks plaatsgevonden.

Er zijn geen aanwijzingen gevonden, die aanleiding geven een asbestverontreiniging op de locatie te verwachten.

Uit de geraadpleegde bronnen blijkt geen aanwezigheid van ophogingen, dempingen of stortingen.

In bijlage 2a is de huidige situatie op een locatieschets weergegeven. Bijlage 2b bevat enkele foto's van de onderzoekslocatie.

3.3 Toekomstige situatie

De initiatiefnemer is voornemens op de locatie een woning met bijgebouw en siertuin te realiseren.

3.4 Calamiteiten

Voor zover bij de opdrachtgever bekend hebben zich op de onderzoekslocatie in het verleden geen calamiteiten met een bodembedreigend karakter voorgedaan. Ook uit informatie van de gemeente Eersel blijkt niet, dat er zich in het verleden bodembedreigende calamiteiten hebben voorgedaan.

3.5 Uitgevoerd(e) bodemonderzoek(en) op de onderzoekslocatie

Op de onderzoekslocatie zijn, voor zover bekend, geen bodemonderzoeken uitgevoerd.

3.6 Aangrenzende terreindelen/percelen

In paragraaf 3.1 zijn de geraadpleegde informatiebronnen voor de omliggende terreindelen en aangrenzende percelen binnen 25 meter van de onderzoekslocatie opgenomen. Het bodemgebruik van de omliggende terreindelen is als volgt:

- aan de noordzijde bevindt zich een woonhuis met siertuin;
- aan de oostzijde bevindt zich weiland;
- aan de zuidzijde bevindt zich een woonhuis met siertuin;
- aan de westzijde bevindt zich een verharde weg (Kuilenhurk).

Van de aangrenzende percelen zijn geen bodemonderzoeksgegevens bekend.

Uit de verzamelde informatie blijkt, dat er vanuit de omliggende percelen geen grensoverschrijdende verontreinigingen zijn te verwachten.

3.7 Terreininspectie

Voorafgaand aan het bodemonderzoek is er een terreininspectie uitgevoerd. Deze is gericht op de identificatie van bronnen, die mogelijk hebben geleid of kunnen leiden tot een grond- en/of grondwaterverontreiniging.

De tijdens de terreininspectie aangetroffen situatie komt overeen met de locatiegegevens, zoals deze zijn opgenomen in paragraaf 3.2.

Op de onderzoekslocatie zijn geen mogelijke bronnen voor een grond- en/of grondwaterverontreiniging aangetroffen.

Op het maaiveld zijn geen asbestverdachte materialen waargenomen.

3.8 Informatie lokale of regionale achtergrondgehalten

De onderzoekslocatie is met betrekking tot de boven- en ondergrond gelegen binnen de bodemkwaliteitszone "Landbouw/Natuur", van het gebied waarvoor de gemeente Eersel een "Bodemkwaliteitskaart en bodemfunctiekaart" heeft opgesteld (SRE Milieudienst, rapportnummer: 467467, d.d. 15 oktober 2009). In de bovengrond kunnen verhoogde gehalten aan cadmium voorkomen. Regionaal komen verhoogde concentraties van metalen in het grondwater voor.

3.9 Bodemopbouw en geohydrologie

De onderzoekslocatie ligt volgens de bodemkaart van Nederland in een niet-gekarteerd gebied. De dichtstbijzijnde kaartenheid betreft een duinvaaggrond, die volgens de Stichting voor Bodemkartering voornamelijk is opgebouwd uit leemarm en zwak lemig fijn zand. De afzettingen, waarin deze bodem is ontstaan, behoren geologisch gezien tot de Formatie van Boxtel.

De gemiddelde stand van het freatisch grondwater bedraagt $\pm 21,5$ m +NAP, waardoor het grondwater zich op $\pm 2,5$ m -mv zou bevinden. Het water van het eerste watervoerend pakket stroomt volgens de isohypsenkaart van de Dienst Grondwaterverkenning van TNO in noordelijke richting.

Er liggen geen pompstations in de buurt van de onderzoekslocatie die van invloed zouden kunnen zijn op de grondwaterstroming ter plaatse van de onderzoekslocatie.

De onderzoekslocatie ligt wel in een grondwaterbeschermings- en/of grondwaterwingebied.

4 CONCLUSIES MILIEUHYGIËNISCH VOORONDERZOEK BODEM (ONDERZOEKSOPZET)

Uit het milieuhygiënisch vooronderzoek bodem blijkt, dat er geen sprake is van bodembelasting, anders dan een regionale of landelijke diffuse achtergrondbelasting in de grond en het grondwater. Op de locatie worden geen verontreinigende stoffen verwacht in gehalten boven de landelijk of regionaal geldende achtergrondwaarde voor grond en/of de streefwaarde voor grondwater. Dit geldt zowel voor natuurlijke achtergrondgehalten als voor "antropogene" achtergrondgehalten, waarvan de oorzaak niet eenduidig is aan te wijzen.

Op basis van het milieuhygiënisch vooronderzoek bodem is geconcludeerd dat de onderzoekslocatie onderzocht dient te worden volgens de strategie "onverdacht, niet lijnvormig" (ONV-NL). Bij onverdachte locaties luidt de onderzoekshypothese dat de bodem niet verontreinigd is.

5 VELDWERK

5.1 Algemeen

Tijdens het opstellen van het boorplan is rekening gehouden met de doelstellingen en de richtlijnen, die geformuleerd zijn in de inleiding. Daarnaast is rekening gehouden met de gegevens voortvloeiend uit het milieuhygiënisch vooronderzoek bodem en de ligging van kabels en leidingen. Bijlage 2a bevat de locatieschets met daarop aangegeven de situering van de boorpunten en de peilbuis. In bijlage 3 zijn de boorprofielen opgenomen.

5.2 Grondonderzoek

5.2.1 Uitvoering veldwerk

Het veldwerk is op 29 juni 2020 uitgevoerd onder kwaliteitsverantwoordelijkheid van de heer R.J.H. Denessen. Deze medewerker van Econsultancy staat geregistreerd als ervaren veldwerker voor het protocol 2001 van de BRL SIKB 2000 "Veldwerk bij milieuhygiënisch bodem- en waterbodemonderzoek".

In het totaal zijn er met behulp van een edelmanboor en zuigerboor 6 boringen geplaatst; 4 boringen tot 0,5 m -mv, 1 boring tot 2,0 m -mv en 1 boring tot 5,0 m -mv. Deze diepe boring is afgewerkt als peilbuis, teneinde de milieuhygiënische kwaliteit van het grondwater te kunnen bepalen. Van het opgeboorde materiaal is een boorbeschrijving conform de NEN 5104 gemaakt en zijn er grondmonsters genomen over trajecten van ten hoogste 0,5 m, waarbij bodemlagen met verontreinigingskenmerken of een afwijkende textuur separaat bemonsterd zijn.

5.2.2 Zintuiglijke waarnemingen

De bodem bestaat voornamelijk uit matig siltig, zeer fijn tot matig fijn zand. De bovengrond is bovendien zwak humeus. De ondergrond is plaatselijk sterk gleyhoudend. Plaatselijk zijn in de ondergrond kleilagen aanwezig.

In het opgeboorde materiaal zijn zintuiglijk geen verontreinigingen waargenomen.

5.3 Grondwateronderzoek

5.3.1 Uitvoering veldwerk

Centraal op de onderzoekslocatie is een peilbuis (filterstelling 4,0-5,0 m -mv) geplaatst. De filterstelling is bepaald op basis van de grondwaterstand, zoals deze tijdens de veldwerkzaamheden op 29 juni 2020 is ingeschat.

5.3.2 Bemonstering

De grondwaterbemonstering is op 6 juli 2020 uitgevoerd door de heer R.J.H. Denessen. Deze medewerker van Econsultancy staat geregistreerd als ervaren veldwerker voor het protocol 2002 van de BRL SIKB 2000 "Veldwerk bij milieuhygiënisch bodem- en waterbodemonderzoek".

De bemonstering is uitgevoerd conform de eisen uit het protocol 2002 van de BRL SIKB 2000 en de NEN 5744:2011. Tabel 2 geeft een overzicht van de peilbuisgegevens en de resultaten van de veldmetingen.

Tabel 2. Overzicht gegevens peilbuis en veldmetingen grondwater

Peilbuis-nummer	Situering peilbuis	Filterstelling (m -mv)	Grondwaterstand (m -mv)	Elektrisch Geleidingsvermogen ($\mu\text{S/cm}$)	Troebelheid (NTU)	Zuurgraad (pH)
01	centraal op onderzoekslocatie	4,0-5,0	3,85	488	62	6,99

6 LABORATORIUMONDERZOEK

6.1 Uitvoering analyses

Alle grond- en grondwatermonsters zijn aangeboden aan een laboratorium dat is erkend door de Raad voor Accreditatie en AS3000-geaccrediteerd is voor milieuhygiënisch bodemonderzoek. De grondmengmonsters en het grondwatermonster zijn geanalyseerd op de volgende pakketten:

- *standaardpakket grond:*
droge stof, lutum en organische stof, metalen (barium, cadmium, kobalt, koper, kwik, lood, molybdeen, nikkel en zink), polychloorbifenylen (PCB), polycyclische aromatische koolwaterstoffen (PAK) en minerale olie;
- *standaardpakket grondwater:*
metalen (barium, cadmium, kobalt, koper, kwik, lood, molybdeen, nikkel en zink), vluchtige aromaten (BTEX), styreen, naftaleen, gehalogeneerde koolwaterstoffen (VOX) en minerale olie.

Tabel 3 in hoofdstuk 6.3 geeft een overzicht van de samenstelling van de grondmengmonsters (en de analyseresultaten).

6.2 Toetsingskader

De analyseresultaten zijn getoetst aan het toetsingskader uit de Circulaire bodemsanering en aan de achtergrondwaarden voor grond uit de Regeling bodemkwaliteit (bijlage B, tabel 1). Dit toetsingskader voor de beoordeling van de gehalten en/of concentraties van verontreinigingen is gegeven in de toetsingstabel en bevat voor grond en grondwater elk drie te onderscheiden waarden met de verschillende niveaus:

- *achtergrondwaarde:*
deze waarde ("AW") geeft de gehalten aan zoals die op dit moment voorkomen in de bodem van natuurlijke landbouwgronden, waarvoor geldt dat er geen sprake is van belasting door lokale verontreinigingsbronnen;
- *streefwaarde:*
deze waarde ("S") geeft het milieukwaliteitsniveau aan voor grondwater, waarbij als nadelig te waardenen effecten verwaarloosbaar worden geacht;
- *tussenwaarde:*
deze waarde ("T") is de helft van de som van de achtergrondwaarde (of in het geval van grondwater de streefwaarde) en de interventiewaarde. De tussenwaarde is de concentratiegrens waarboven in beginsel nader onderzoek moet worden uitgevoerd, omdat het vermoeden van ernstige bodemverontreiniging bestaat;
- *interventiewaarde:*
deze waarde ("I") geeft het niveau voor verontreinigingen in grond en grondwater aan waarboven ernstige vermindering of dreigende vermindering optreedt van de functionele eigenschappen, die de bodem heeft voor mens, plant of dier. Bij gehalten en/of concentraties boven de interventiewaarde is er sprake van een sterke verontreiniging. Bij overschrijding van de interventiewaarde wordt vaak een nader onderzoek uitgevoerd om de ernst van de verontreiniging en de spoedeisendheid van de sanering te bepalen. Wanneer het boven de tussenwaarde of interventiewaarde gelegen gehalte een natuurlijke oorsprong heeft, is uitvoering van vervolgonderzoek meestal niet noodzakelijk.

In bijlage 5 is de toetsingstabel opgenomen uit de eerder genoemde circulaire. Deze bijlage bevat de achtergrondwaarden en de interventiewaarden voor een standaardbodem (10% organische stof en 25% lutum). De gemeten gehalten zijn door middel van een BoToVa-toetsing, met behulp van de door het laboratorium bepaalde waarden voor het organische stof- en lutumgehalte, omgerekend naar gehalten in een standaardbodem en vervolgens getoetst. De gebruikte analysetechnieken zijn weergegeven op de certificaten in bijlage 4a. Om de mate van verontreiniging aan te geven wordt de volgende terminologie gebruikt:

Grond:

- | | |
|------------------------|--|
| - niet verontreinigd: | gehalte $\leq$ achtergrondwaarde en/of detectielimiet; |
| - licht verontreinigd: | gehalte $>$ achtergrondwaarde en $\leq$ tussenwaarde; |
| - matig verontreinigd: | gehalte $>$ tussenwaarde $\leq$ interventiewaarde; |
| - sterk verontreinigd: | gehalte $>$ interventiewaarde. |

Grondwater:

- | | |
|------------------------|---|
| - niet verontreinigd: | concentratie $\leq$ streefwaarde en/of detectielimiet; |
| - licht verontreinigd: | concentratie $>$ streefwaarde en $\leq$ tussenwaarde; |
| - matig verontreinigd: | concentratie $>$ tussenwaarde $\leq$ interventiewaarde; |
| - sterk verontreinigd: | concentratie $>$ interventiewaarde. |

6.3 Resultaten grond- en grondwatermonsters

Tabel 3 geeft een overzicht van de parameters in de grond die de geldende toetsingskaders overschrijden.

Tabel 3. Overschrijdingen toetsingskaders grond

Grond(meng)-monster	Traject (m -mv)	Gehalte > AW (licht verontreinigd)	Gehalte > T (matig verontreinigd)	Gehalte > I (sterk verontreinigd)
MM1	01 (0,0-0,5), 01 (0,5-0,6), 02 (0,0-0,5), 03 (0,0-0,5), 04 (0,0-0,5), 05 (0,0-0,5), 06 (0,0-0,5)	-	-	-
MM2	01 (0,6-1,0), 01 (1,0-1,5), 01 (1,5-1,6), 02 (0,5-1,0), 02 (1,0-1,5), 02 (1,5-1,8)	-	-	-

Tabel 4 geeft een overzicht van de parameters in het grondwater die het geldende toetsingskader overschrijden.

Tabel 4. Overschrijdingen toetsingskader grondwater

Grondwater-monster	Situering peilbuis	Concentratie > S (licht verontreinigd)	Concentratie > T (matig verontreinigd)	Concentratie > I (sterk verontreinigd)
01-1-1	centraal op onderzoekslocatie	-	-	-

Bijlage 4a bevat de door het laboratorium aangeleverde analysecertificaten. Bijlage 4b bevat de getoetste analyseresultaten aan de Circulaire bodemsanering.

7 SAMENVATTING, CONCLUSIES EN ADVIES

Bureau Verkuylen heeft aan Econsultancy opdracht verleend voor het uitvoeren van een verkennend bodemonderzoek op de locatie Kuilenhurk (ong.) te Vessem.

Het bodemonderzoek is uitgevoerd in het kader van de voorgenomen bestemmingsplanwijziging en nieuwbouw op de onderzoekslocatie.

Op basis van het milieuhygiënisch vooronderzoek bodem is geconcludeerd dat de onderzoekslocatie onderzocht dient te worden volgens de strategie "onverdacht, niet lijnvormig" (ONV). Bij onverdachte locaties luidt de onderzoekshypothese dat de bodem niet verontreinigd is.

De bodem bestaat voornamelijk uit matig siltig, zeer fijn tot matig fijn zand. De bovengrond is bovendien zwak humeus. De ondergrond is plaatselijk sterk gleyhoudend. Plaatselijk zijn in de ondergrond kleilagen aanwezig.

In het opgeboorde materiaal zijn zintuiglijk geen verontreinigingen waargenomen.

Zowel in de boven- als ondergrond zijn analytisch geen verontreinigingen aangetoond. In het grondwater is eveneens geen verontreinigingen geconstateerd.


Conclusie en advies

De vooraf gestelde hypothese, dat de onderzoekslocatie als "onverdacht, niet lijnvormig" kan worden beschouwd wordt, op basis van de onderzoeksresultaten, bevestigd. Er bestaan volgens Econsultancy met betrekking tot de milieuhygiënische kwaliteit van de bodem dan ook géén belemmeringen voor de nieuwbouw op de onderzoekslocatie.

Algemeen

Indien er bij werkzaamheden grond vrijkomt die niet op de locatie kan worden hergebruikt, zijn de regels van het Besluit bodemkwaliteit, het "Tijdelijk handelingskader voor hergebruik van PFAS-houdende grond en baggerspecie (d.d. 29 november 2019) of de regionale bodemkwaliteitskaart van toepassing.

Bijlage 1 Topografische ligging van de locatie

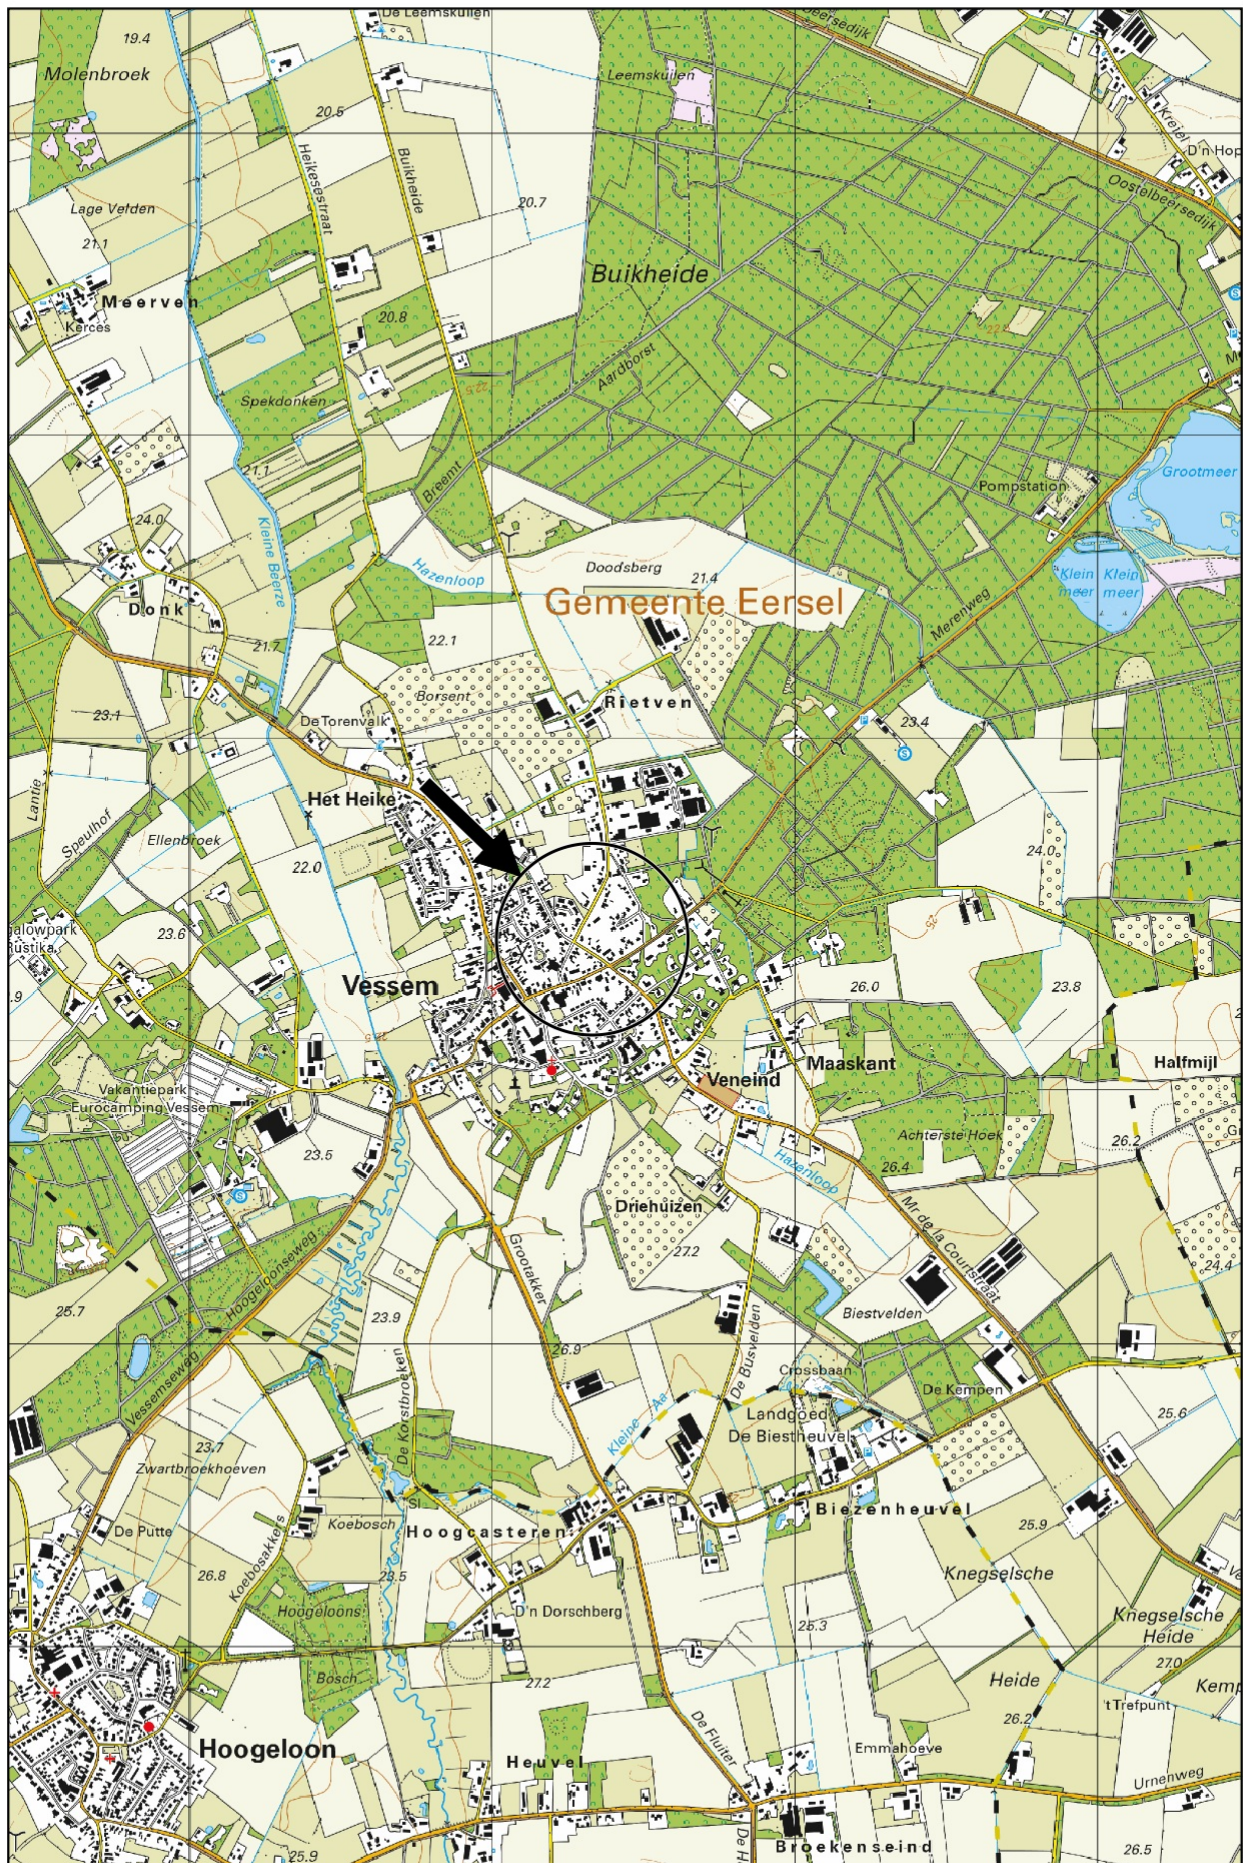

Schaal 1:25.000
Deze kaart is noordgericht



Legenda

Symbolen:	Polygonen:	Boringen:		
⌘⌘ Asfalt ⌘⌘⌘ Klinker + Beton ⌘⌘ Ontgravingsdiepte (m -mv) ⌘⌘ Partijhoogte (m +mv) 📷 Opnamerichting foto ≡ Vloeistofdichte vloer ⌘⌘⌘ Prefab betonnen vloerplaat ⌘⌘ Tegels ⌒ Golfplaat (asbest verdacht) 🌳 Boom 🌳 Bos 🌳 Struiken 🌳 Gras 🌊 Water 🌳 Braak 🌳 Grind 🌳 Onverhard 🌳 Puinverharding 🏠 Talud 🚂 Spoorbaan 🚲 Fietspad 🅑 Parkeerplaats ▲ Duiker ▲ Voormalige duiker ⚡ Trafo ⌘ Pomp 📊 Olie/vetafscheider 🌳 Mangat 🌳 Riool inspectieput ⌘ Zinkput ● Ontluchting ○ Vulpunt ▬ Sleuf asbestonderzoek 200x40x50cm <tr><td> ▬ Ontgravingsvak ▬ Saneringslocatie ▬ Partij ontgraven grond ▬ Toekomstige bebouwing ▬ Voormalige bebouwing ▬ Asfaltverharding ▬ Reparatievak asfalt ▬ Opslagtank (bovengronds) ▬ Opslagtank (bovengronds in lekbak) ▬ Opslagtank (ondergronds) 🌳 Struweel 🌳 Haag <tr><td> Lijnen: ▬ Bebouwing ▬ Grens onderzoekslocatie ▬ Toekomstige bebouwing ▬ Voormalige bebouwing ▬ Beschoeiing ⌘⌘ Hekwerk ▬ Spoorlijn ▬ Wandmonster </td><td> Verontreiniging: ▬ Niet verontreinigd ▬ Gehalte >AW/S-waarde ▬ Gehalte >T-waarde ▬ Gehalte >I-waarde ▬ Niet verontreinigd ▬ AW/S-waarde contour ▬ T-waarde contour ▬ I-waarde contour ▬ Niet verontreinigd ▬ AW/S-waarde contour ▬ T-waarde contour ▬ I-waarde contour ▬ Niet verontreinigd ▬ Licht verontreinigd ▬ Matig verontreinigd ▬ Sterk verontreinigd ? Verontreinigingsgraad onbekend ✖ Vindplaats asbestverdacht materiaal op maaiveld </td></tr><tr><td> 🕒 Boring tot 0,5 m -mv 🕒 Boring tot 1,0 m -mv 🕒 Boring tot 1,5 m -mv 🕒 Boring tot 2,0 m -mv 🕒 Boring tot 2,5 m -mv 🕒 Boring tot 3,0 m -mv 🕒 Boring tot 3,5 m -mv 🕒 Boring tot 4,0 m -mv 🕒 Boring tot 4,5 m -mv 🕒 Boring tot 5,0 m -mv 🕒 Peilbuis (diep) 🕒 Peilbuis 🕒 Boring voorgaand onderzoek tot 0,5 m -mv 🕒 Boring voorgaand onderzoek tot 1,0 m -mv 🕒 Boring voorgaand onderzoek tot 1,5 m -mv 🕒 Boring voorgaand onderzoek tot 2,0 m -mv 🕒 Boring voorgaand onderzoek tot 2,5 m -mv 🕒 Boring voorgaand onderzoek tot 3,0 m -mv 🕒 Boring voorgaand onderzoek tot 3,5 m -mv 🕒 Boring voorgaand onderzoek tot 4,0 m -mv 🕒 Boring voorgaand onderzoek tot 4,5 m -mv 🕒 Boring voorgaand onderzoek tot 5,0 m -mv 🕒 Peilbuis voorgaand onderzoek (diep) 🕒 Peilbuis voorgaand onderzoek 🕒 Gat asbestonderzoek 30x30x50 cm 🕒 Gat asbestonderzoek 30x30x50 cm + boring tot 0,5 m -mv 🕒 Gat asbestonderzoek 30x30x50 cm + boring tot 1,0 m -mv 🕒 Gat asbestonderzoek 30x30x50 cm + boring tot 1,5 m -mv 🕒 Gat asbestonderzoek 30x30x50 cm + boring tot 2,0 m -mv 🕒 Gat asbestonderzoek 30x30x50 cm + boring tot 2,5 m -mv 🕒 Gat asbestonderzoek 30x30x50 cm + boring tot 3,0 m -mv 🕒 Gat asbestonderzoek 30x30x50 cm + boring tot 3,5 m -mv 🕒 Gat asbestonderzoek 30x30x50 cm + boring tot 4,0 m -mv 🕒 Gat asbestonderzoek 30x30x50 cm + boring tot 4,5 m -mv 🕒 Gat asbestonderzoek 30x30x50 cm + boring tot 5,0 m -mv 🕒 Gat asbestonderzoek 30x30x50 cm + peilbuis (diep) 🕒 Gat asbestonderzoek 30x30x50 cm + peilbuis 🕒 Gat asbestonderzoek 100x100x50 cm 🕒 Gat asbestonderzoek 100x100x50 cm + boring tot 0,5 m -mv 🕒 Gat asbestonderzoek 100x100x50 cm + boring tot 1,0 m -mv 🕒 Gat asbestonderzoek 100x100x50 cm + boring tot 1,5 m -mv 🕒 Gat asbestonderzoek 100x100x50 cm + boring tot 2,0 m -mv 🕒 Gat asbestonderzoek 100x100x50 cm + boring tot 2,5 m -mv 🕒 Gat asbestonderzoek 100x100x50 cm + boring tot 3,0 m -mv 🕒 Gat asbestonderzoek 100x100x50 cm + boring tot 3,5 m -mv 🕒 Gat asbestonderzoek 100x100x50 cm + boring tot 4,0 m -mv 🕒 Gat asbestonderzoek 100x100x50 cm + boring tot 4,5 m -mv 🕒 Gat asbestonderzoek 100x100x50 cm + boring tot 5,0 m -mv 🕒 Gat asbestonderzoek 100x100x50 cm + peilbuis (diep) 🕒 Gat asbestonderzoek 100x100x50 cm + peilbuis 🕒 Kernboring 80 mm 🕒 Kernboring 120 mm 🕒 Kernboring 120 mm + boring tot 0,5 m -mv 🕒 Kernboring 120 mm + boring tot 1,0 m -mv 🕒 Kernboring 120 mm + boring tot 1,5 m -mv 🕒 Kernboring 120 mm + boring tot 2,0 m -mv 🕒 Kernboring 120 mm + boring tot 2,5 m -mv 🕒 Kernboring 120 mm + boring tot 3,0 m -mv 🕒 Kernboring 120 mm + boring tot 3,5 m -mv 🕒 Kernboring 120 mm + boring tot 4,0 m -mv 🕒 Kernboring 120 mm + boring tot 4,5 m -mv 🕒 Kernboring 120 mm + boring tot 5,0 m -mv 🕒 Kernboring + gat asbestonderzoek 30x30x50 + boring tot 0,5 m -mv 🕒 Kernboring + gat asbestonderzoek 30x30x50 + boring tot 1,0 m -mv 🕒 Kernboring + gat asbestonderzoek 30x30x50 + boring tot 1,5 m -mv 🕒 Kernboring + gat asbestonderzoek 30x30x50 + boring tot 2,0 m -mv 🕒 Kernboring + gat asbestonderzoek 30x30x50 + boring tot 2,5 m -mv 🕒 Kernboring + gat asbestonderzoek 30x30x50 + boring tot 3,0 m -mv 🕒 Kernboring + gat asbestonderzoek 30x30x50 + boring tot 3,5 m -mv 🕒 Kernboring + gat asbestonderzoek 30x30x50 + boring tot 4,0 m -mv 🕒 Kernboring + gat asbestonderzoek 30x30x50 + boring tot 4,5 m -mv 🕒 Kernboring + gat asbestonderzoek 30x30x50 + boring tot 5,0 m -mv 🕒 Kernboring + gat asbestonderzoek 30x30x50 + peilbuis (diep) 🕒 Kernboring + gat asbestonderzoek 30x30x50 + peilbuis 🕒 Boring tot 0,5 m -waterbodem 🕒 Boring tot 1,0 m -waterbodem </td></tr></td></tr>	▬ Ontgravingsvak ▬ Saneringslocatie ▬ Partij ontgraven grond ▬ Toekomstige bebouwing ▬ Voormalige bebouwing ▬ Asfaltverharding ▬ Reparatievak asfalt ▬ Opslagtank (bovengronds) ▬ Opslagtank (bovengronds in lekbak) ▬ Opslagtank (ondergronds) 🌳 Struweel 🌳 Haag <tr><td> Lijnen: ▬ Bebouwing ▬ Grens onderzoekslocatie ▬ Toekomstige bebouwing ▬ Voormalige bebouwing ▬ Beschoeiing ⌘⌘ Hekwerk ▬ Spoorlijn ▬ Wandmonster </td><td> Verontreiniging: ▬ Niet verontreinigd ▬ Gehalte >AW/S-waarde ▬ Gehalte >T-waarde ▬ Gehalte >I-waarde ▬ Niet verontreinigd ▬ AW/S-waarde contour ▬ T-waarde contour ▬ I-waarde contour ▬ Niet verontreinigd ▬ AW/S-waarde contour ▬ T-waarde contour ▬ I-waarde contour ▬ Niet verontreinigd ▬ Licht verontreinigd ▬ Matig verontreinigd ▬ Sterk verontreinigd ? Verontreinigingsgraad onbekend ✖ Vindplaats asbestverdacht materiaal op maaiveld </td></tr> <tr><td> 🕒 Boring tot 0,5 m -mv 🕒 Boring tot 1,0 m -mv 🕒 Boring tot 1,5 m -mv 🕒 Boring tot 2,0 m -mv 🕒 Boring tot 2,5 m -mv 🕒 Boring tot 3,0 m -mv 🕒 Boring tot 3,5 m -mv 🕒 Boring tot 4,0 m -mv 🕒 Boring tot 4,5 m -mv 🕒 Boring tot 5,0 m -mv 🕒 Peilbuis (diep) 🕒 Peilbuis 🕒 Boring voorgaand onderzoek tot 0,5 m -mv 🕒 Boring voorgaand onderzoek tot 1,0 m -mv 🕒 Boring voorgaand onderzoek tot 1,5 m -mv 🕒 Boring voorgaand onderzoek tot 2,0 m -mv 🕒 Boring voorgaand onderzoek tot 2,5 m -mv 🕒 Boring voorgaand onderzoek tot 3,0 m -mv 🕒 Boring voorgaand onderzoek tot 3,5 m -mv 🕒 Boring voorgaand onderzoek tot 4,0 m -mv 🕒 Boring voorgaand onderzoek tot 4,5 m -mv 🕒 Boring voorgaand onderzoek tot 5,0 m -mv 🕒 Peilbuis voorgaand onderzoek (diep) 🕒 Peilbuis voorgaand onderzoek 🕒 Gat asbestonderzoek 30x30x50 cm 🕒 Gat asbestonderzoek 30x30x50 cm + boring tot 0,5 m -mv 🕒 Gat asbestonderzoek 30x30x50 cm + boring tot 1,0 m -mv 🕒 Gat asbestonderzoek 30x30x50 cm + boring tot 1,5 m -mv 🕒 Gat asbestonderzoek 30x30x50 cm + boring tot 2,0 m -mv 🕒 Gat asbestonderzoek 30x30x50 cm + boring tot 2,5 m -mv 🕒 Gat asbestonderzoek 30x30x50 cm + boring tot 3,0 m -mv 🕒 Gat asbestonderzoek 30x30x50 cm + boring tot 3,5 m -mv 🕒 Gat asbestonderzoek 30x30x50 cm + boring tot 4,0 m -mv 🕒 Gat asbestonderzoek 30x30x50 cm + boring tot 4,5 m -mv 🕒 Gat asbestonderzoek 30x30x50 cm + boring tot 5,0 m -mv 🕒 Gat asbestonderzoek 30x30x50 cm + peilbuis (diep) 🕒 Gat asbestonderzoek 30x30x50 cm + peilbuis 🕒 Gat asbestonderzoek 100x100x50 cm 🕒 Gat asbestonderzoek 100x100x50 cm + boring tot 0,5 m -mv 🕒 Gat asbestonderzoek 100x100x50 cm + boring tot 1,0 m -mv 🕒 Gat asbestonderzoek 100x100x50 cm + boring tot 1,5 m -mv 🕒 Gat asbestonderzoek 100x100x50 cm + boring tot 2,0 m -mv 🕒 Gat asbestonderzoek 100x100x50 cm + boring tot 2,5 m -mv 🕒 Gat asbestonderzoek 100x100x50 cm + boring tot 3,0 m -mv 🕒 Gat asbestonderzoek 100x100x50 cm + boring tot 3,5 m -mv 🕒 Gat asbestonderzoek 100x100x50 cm + boring tot 4,0 m -mv 🕒 Gat asbestonderzoek 100x100x50 cm + boring tot 4,5 m -mv 🕒 Gat asbestonderzoek 100x100x50 cm + boring tot 5,0 m -mv 🕒 Gat asbestonderzoek 100x100x50 cm + peilbuis (diep) 🕒 Gat asbestonderzoek 100x100x50 cm + peilbuis 🕒 Kernboring 80 mm 🕒 Kernboring 120 mm 🕒 Kernboring 120 mm + boring tot 0,5 m -mv 🕒 Kernboring 120 mm + boring tot 1,0 m -mv 🕒 Kernboring 120 mm + boring tot 1,5 m -mv 🕒 Kernboring 120 mm + boring tot 2,0 m -mv 🕒 Kernboring 120 mm + boring tot 2,5 m -mv 🕒 Kernboring 120 mm + boring tot 3,0 m -mv 🕒 Kernboring 120 mm + boring tot 3,5 m -mv 🕒 Kernboring 120 mm + boring tot 4,0 m -mv 🕒 Kernboring 120 mm + boring tot 4,5 m -mv 🕒 Kernboring 120 mm + boring tot 5,0 m -mv 🕒 Kernboring + gat asbestonderzoek 30x30x50 + boring tot 0,5 m -mv 🕒 Kernboring + gat asbestonderzoek 30x30x50 + boring tot 1,0 m -mv 🕒 Kernboring + gat asbestonderzoek 30x30x50 + boring tot 1,5 m -mv 🕒 Kernboring + gat asbestonderzoek 30x30x50 + boring tot 2,0 m -mv 🕒 Kernboring + gat asbestonderzoek 30x30x50 + boring tot 2,5 m -mv 🕒 Kernboring + gat asbestonderzoek 30x30x50 + boring tot 3,0 m -mv 🕒 Kernboring + gat asbestonderzoek 30x30x50 + boring tot 3,5 m -mv 🕒 Kernboring + gat asbestonderzoek 30x30x50 + boring tot 4,0 m -mv 🕒 Kernboring + gat asbestonderzoek 30x30x50 + boring tot 4,5 m -mv 🕒 Kernboring + gat asbestonderzoek 30x30x50 + boring tot 5,0 m -mv 🕒 Kernboring + gat asbestonderzoek 30x30x50 + peilbuis (diep) 🕒 Kernboring + gat asbestonderzoek 30x30x50 + peilbuis 🕒 Boring tot 0,5 m -waterbodem 🕒 Boring tot 1,0 m -waterbodem </td></tr>	Lijnen: ▬ Bebouwing ▬ Grens onderzoekslocatie ▬ Toekomstige bebouwing ▬ Voormalige bebouwing ▬ Beschoeiing ⌘⌘ Hekwerk ▬ Spoorlijn ▬ Wandmonster	Verontreiniging: ▬ Niet verontreinigd ▬ Gehalte >AW/S-waarde ▬ Gehalte >T-waarde ▬ Gehalte >I-waarde ▬ Niet verontreinigd ▬ AW/S-waarde contour ▬ T-waarde contour ▬ I-waarde contour ▬ Niet verontreinigd ▬ AW/S-waarde contour ▬ T-waarde contour ▬ I-waarde contour ▬ Niet verontreinigd ▬ Licht verontreinigd ▬ Matig verontreinigd ▬ Sterk verontreinigd ? Verontreinigingsgraad onbekend ✖ Vindplaats asbestverdacht materiaal op maaiveld	🕒 Boring tot 0,5 m -mv 🕒 Boring tot 1,0 m -mv 🕒 Boring tot 1,5 m -mv 🕒 Boring tot 2,0 m -mv 🕒 Boring tot 2,5 m -mv 🕒 Boring tot 3,0 m -mv 🕒 Boring tot 3,5 m -mv 🕒 Boring tot 4,0 m -mv 🕒 Boring tot 4,5 m -mv 🕒 Boring tot 5,0 m -mv 🕒 Peilbuis (diep) 🕒 Peilbuis 🕒 Boring voorgaand onderzoek tot 0,5 m -mv 🕒 Boring voorgaand onderzoek tot 1,0 m -mv 🕒 Boring voorgaand onderzoek tot 1,5 m -mv 🕒 Boring voorgaand onderzoek tot 2,0 m -mv 🕒 Boring voorgaand onderzoek tot 2,5 m -mv 🕒 Boring voorgaand onderzoek tot 3,0 m -mv 🕒 Boring voorgaand onderzoek tot 3,5 m -mv 🕒 Boring voorgaand onderzoek tot 4,0 m -mv 🕒 Boring voorgaand onderzoek tot 4,5 m -mv 🕒 Boring voorgaand onderzoek tot 5,0 m -mv 🕒 Peilbuis voorgaand onderzoek (diep) 🕒 Peilbuis voorgaand onderzoek 🕒 Gat asbestonderzoek 30x30x50 cm 🕒 Gat asbestonderzoek 30x30x50 cm + boring tot 0,5 m -mv 🕒 Gat asbestonderzoek 30x30x50 cm + boring tot 1,0 m -mv 🕒 Gat asbestonderzoek 30x30x50 cm + boring tot 1,5 m -mv 🕒 Gat asbestonderzoek 30x30x50 cm + boring tot 2,0 m -mv 🕒 Gat asbestonderzoek 30x30x50 cm + boring tot 2,5 m -mv 🕒 Gat asbestonderzoek 30x30x50 cm + boring tot 3,0 m -mv 🕒 Gat asbestonderzoek 30x30x50 cm + boring tot 3,5 m -mv 🕒 Gat asbestonderzoek 30x30x50 cm + boring tot 4,0 m -mv 🕒 Gat asbestonderzoek 30x30x50 cm + boring tot 4,5 m -mv 🕒 Gat asbestonderzoek 30x30x50 cm + boring tot 5,0 m -mv 🕒 Gat asbestonderzoek 30x30x50 cm + peilbuis (diep) 🕒 Gat asbestonderzoek 30x30x50 cm + peilbuis 🕒 Gat asbestonderzoek 100x100x50 cm 🕒 Gat asbestonderzoek 100x100x50 cm + boring tot 0,5 m -mv 🕒 Gat asbestonderzoek 100x100x50 cm + boring tot 1,0 m -mv 🕒 Gat asbestonderzoek 100x100x50 cm + boring tot 1,5 m -mv 🕒 Gat asbestonderzoek 100x100x50 cm + boring tot 2,0 m -mv 🕒 Gat asbestonderzoek 100x100x50 cm + boring tot 2,5 m -mv 🕒 Gat asbestonderzoek 100x100x50 cm + boring tot 3,0 m -mv 🕒 Gat asbestonderzoek 100x100x50 cm + boring tot 3,5 m -mv 🕒 Gat asbestonderzoek 100x100x50 cm + boring tot 4,0 m -mv 🕒 Gat asbestonderzoek 100x100x50 cm + boring tot 4,5 m -mv 🕒 Gat asbestonderzoek 100x100x50 cm + boring tot 5,0 m -mv 🕒 Gat asbestonderzoek 100x100x50 cm + peilbuis (diep) 🕒 Gat asbestonderzoek 100x100x50 cm + peilbuis 🕒 Kernboring 80 mm 🕒 Kernboring 120 mm 🕒 Kernboring 120 mm + boring tot 0,5 m -mv 🕒 Kernboring 120 mm + boring tot 1,0 m -mv 🕒 Kernboring 120 mm + boring tot 1,5 m -mv 🕒 Kernboring 120 mm + boring tot 2,0 m -mv 🕒 Kernboring 120 mm + boring tot 2,5 m -mv 🕒 Kernboring 120 mm + boring tot 3,0 m -mv 🕒 Kernboring 120 mm + boring tot 3,5 m -mv 🕒 Kernboring 120 mm + boring tot 4,0 m -mv 🕒 Kernboring 120 mm + boring tot 4,5 m -mv 🕒 Kernboring 120 mm + boring tot 5,0 m -mv 🕒 Kernboring + gat asbestonderzoek 30x30x50 + boring tot 0,5 m -mv 🕒 Kernboring + gat asbestonderzoek 30x30x50 + boring tot 1,0 m -mv 🕒 Kernboring + gat asbestonderzoek 30x30x50 + boring tot 1,5 m -mv 🕒 Kernboring + gat asbestonderzoek 30x30x50 + boring tot 2,0 m -mv 🕒 Kernboring + gat asbestonderzoek 30x30x50 + boring tot 2,5 m -mv 🕒 Kernboring + gat asbestonderzoek 30x30x50 + boring tot 3,0 m -mv 🕒 Kernboring + gat asbestonderzoek 30x30x50 + boring tot 3,5 m -mv 🕒 Kernboring + gat asbestonderzoek 30x30x50 + boring tot 4,0 m -mv 🕒 Kernboring + gat asbestonderzoek 30x30x50 + boring tot 4,5 m -mv 🕒 Kernboring + gat asbestonderzoek 30x30x50 + boring tot 5,0 m -mv 🕒 Kernboring + gat asbestonderzoek 30x30x50 + peilbuis (diep) 🕒 Kernboring + gat asbestonderzoek 30x30x50 + peilbuis 🕒 Boring tot 0,5 m -waterbodem 🕒 Boring tot 1,0 m -waterbodem
▬ Ontgravingsvak ▬ Saneringslocatie ▬ Partij ontgraven grond ▬ Toekomstige bebouwing ▬ Voormalige bebouwing ▬ Asfaltverharding ▬ Reparatievak asfalt ▬ Opslagtank (bovengronds) ▬ Opslagtank (bovengronds in lekbak) ▬ Opslagtank (ondergronds) 🌳 Struweel 🌳 Haag <tr><td> Lijnen: ▬ Bebouwing ▬ Grens onderzoekslocatie ▬ Toekomstige bebouwing ▬ Voormalige bebouwing ▬ Beschoeiing ⌘⌘ Hekwerk ▬ Spoorlijn ▬ Wandmonster </td><td> Verontreiniging: ▬ Niet verontreinigd ▬ Gehalte >AW/S-waarde ▬ Gehalte >T-waarde ▬ Gehalte >I-waarde ▬ Niet verontreinigd ▬ AW/S-waarde contour ▬ T-waarde contour ▬ I-waarde contour ▬ Niet verontreinigd ▬ AW/S-waarde contour ▬ T-waarde contour ▬ I-waarde contour ▬ Niet verontreinigd ▬ Licht verontreinigd ▬ Matig verontreinigd ▬ Sterk verontreinigd ? Verontreinigingsgraad onbekend ✖ Vindplaats asbestverdacht materiaal op maaiveld </td></tr> <tr><td> 🕒 Boring tot 0,5 m -mv 🕒 Boring tot 1,0 m -mv 🕒 Boring tot 1,5 m -mv 🕒 Boring tot 2,0 m -mv 🕒 Boring tot 2,5 m -mv 🕒 Boring tot 3,0 m -mv 🕒 Boring tot 3,5 m -mv 🕒 Boring tot 4,0 m -mv 🕒 Boring tot 4,5 m -mv 🕒 Boring tot 5,0 m -mv 🕒 Peilbuis (diep) 🕒 Peilbuis 🕒 Boring voorgaand onderzoek tot 0,5 m -mv 🕒 Boring voorgaand onderzoek tot 1,0 m -mv 🕒 Boring voorgaand onderzoek tot 1,5 m -mv 🕒 Boring voorgaand onderzoek tot 2,0 m -mv 🕒 Boring voorgaand onderzoek tot 2,5 m -mv 🕒 Boring voorgaand onderzoek tot 3,0 m -mv 🕒 Boring voorgaand onderzoek tot 3,5 m -mv 🕒 Boring voorgaand onderzoek tot 4,0 m -mv 🕒 Boring voorgaand onderzoek tot 4,5 m -mv 🕒 Boring voorgaand onderzoek tot 5,0 m -mv 🕒 Peilbuis voorgaand onderzoek (diep) 🕒 Peilbuis voorgaand onderzoek 🕒 Gat asbestonderzoek 30x30x50 cm 🕒 Gat asbestonderzoek 30x30x50 cm + boring tot 0,5 m -mv 🕒 Gat asbestonderzoek 30x30x50 cm + boring tot 1,0 m -mv 🕒 Gat asbestonderzoek 30x30x50 cm + boring tot 1,5 m -mv 🕒 Gat asbestonderzoek 30x30x50 cm + boring tot 2,0 m -mv 🕒 Gat asbestonderzoek 30x30x50 cm + boring tot 2,5 m -mv 🕒 Gat asbestonderzoek 30x30x50 cm + boring tot 3,0 m -mv 🕒 Gat asbestonderzoek 30x30x50 cm + boring tot 3,5 m -mv 🕒 Gat asbestonderzoek 30x30x50 cm + boring tot 4,0 m -mv 🕒 Gat asbestonderzoek 30x30x50 cm + boring tot 4,5 m -mv 🕒 Gat asbestonderzoek 30x30x50 cm + boring tot 5,0 m -mv 🕒 Gat asbestonderzoek 30x30x50 cm + peilbuis (diep) 🕒 Gat asbestonderzoek 30x30x50 cm + peilbuis 🕒 Gat asbestonderzoek 100x100x50 cm 🕒 Gat asbestonderzoek 100x100x50 cm + boring tot 0,5 m -mv 🕒 Gat asbestonderzoek 100x100x50 cm + boring tot 1,0 m -mv 🕒 Gat asbestonderzoek 100x100x50 cm + boring tot 1,5 m -mv 🕒 Gat asbestonderzoek 100x100x50 cm + boring tot 2,0 m -mv 🕒 Gat asbestonderzoek 100x100x50 cm + boring tot 2,5 m -mv 🕒 Gat asbestonderzoek 100x100x50 cm + boring tot 3,0 m -mv 🕒 Gat asbestonderzoek 100x100x50 cm + boring tot 3,5 m -mv 🕒 Gat asbestonderzoek 100x100x50 cm + boring tot 4,0 m -mv 🕒 Gat asbestonderzoek 100x100x50 cm + boring tot 4,5 m -mv 🕒 Gat asbestonderzoek 100x100x50 cm + boring tot 5,0 m -mv 🕒 Gat asbestonderzoek 100x100x50 cm + peilbuis (diep) 🕒 Gat asbestonderzoek 100x100x50 cm + peilbuis 🕒 Kernboring 80 mm 🕒 Kernboring 120 mm 🕒 Kernboring 120 mm + boring tot 0,5 m -mv 🕒 Kernboring 120 mm + boring tot 1,0 m -mv 🕒 Kernboring 120 mm + boring tot 1,5 m -mv 🕒 Kernboring 120 mm + boring tot 2,0 m -mv 🕒 Kernboring 120 mm + boring tot 2,5 m -mv 🕒 Kernboring 120 mm + boring tot 3,0 m -mv 🕒 Kernboring 120 mm + boring tot 3,5 m -mv 🕒 Kernboring 120 mm + boring tot 4,0 m -mv 🕒 Kernboring 120 mm + boring tot 4,5 m -mv 🕒 Kernboring 120 mm + boring tot 5,0 m -mv 🕒 Kernboring + gat asbestonderzoek 30x30x50 + boring tot 0,5 m -mv 🕒 Kernboring + gat asbestonderzoek 30x30x50 + boring tot 1,0 m -mv 🕒 Kernboring + gat asbestonderzoek 30x30x50 + boring tot 1,5 m -mv 🕒 Kernboring + gat asbestonderzoek 30x30x50 + boring tot 2,0 m -mv 🕒 Kernboring + gat asbestonderzoek 30x30x50 + boring tot 2,5 m -mv 🕒 Kernboring + gat asbestonderzoek 30x30x50 + boring tot 3,0 m -mv 🕒 Kernboring + gat asbestonderzoek 30x30x50 + boring tot 3,5 m -mv 🕒 Kernboring + gat asbestonderzoek 30x30x50 + boring tot 4,0 m -mv 🕒 Kernboring + gat asbestonderzoek 30x30x50 + boring tot 4,5 m -mv 🕒 Kernboring + gat asbestonderzoek 30x30x50 + boring tot 5,0 m -mv 🕒 Kernboring + gat asbestonderzoek 30x30x50 + peilbuis (diep) 🕒 Kernboring + gat asbestonderzoek 30x30x50 + peilbuis 🕒 Boring tot 0,5 m -waterbodem 🕒 Boring tot 1,0 m -waterbodem </td></tr>	Lijnen: ▬ Bebouwing ▬ Grens onderzoekslocatie ▬ Toekomstige bebouwing ▬ Voormalige bebouwing ▬ Beschoeiing ⌘⌘ Hekwerk ▬ Spoorlijn ▬ Wandmonster	Verontreiniging: ▬ Niet verontreinigd ▬ Gehalte >AW/S-waarde ▬ Gehalte >T-waarde ▬ Gehalte >I-waarde ▬ Niet verontreinigd ▬ AW/S-waarde contour ▬ T-waarde contour ▬ I-waarde contour ▬ Niet verontreinigd ▬ AW/S-waarde contour ▬ T-waarde contour ▬ I-waarde contour ▬ Niet verontreinigd ▬ Licht verontreinigd ▬ Matig verontreinigd ▬ Sterk verontreinigd ? Verontreinigingsgraad onbekend ✖ Vindplaats asbestverdacht materiaal op maaiveld	🕒 Boring tot 0,5 m -mv 🕒 Boring tot 1,0 m -mv 🕒 Boring tot 1,5 m -mv 🕒 Boring tot 2,0 m -mv 🕒 Boring tot 2,5 m -mv 🕒 Boring tot 3,0 m -mv 🕒 Boring tot 3,5 m -mv 🕒 Boring tot 4,0 m -mv 🕒 Boring tot 4,5 m -mv 🕒 Boring tot 5,0 m -mv 🕒 Peilbuis (diep) 🕒 Peilbuis 🕒 Boring voorgaand onderzoek tot 0,5 m -mv 🕒 Boring voorgaand onderzoek tot 1,0 m -mv 🕒 Boring voorgaand onderzoek tot 1,5 m -mv 🕒 Boring voorgaand onderzoek tot 2,0 m -mv 🕒 Boring voorgaand onderzoek tot 2,5 m -mv 🕒 Boring voorgaand onderzoek tot 3,0 m -mv 🕒 Boring voorgaand onderzoek tot 3,5 m -mv 🕒 Boring voorgaand onderzoek tot 4,0 m -mv 🕒 Boring voorgaand onderzoek tot 4,5 m -mv 🕒 Boring voorgaand onderzoek tot 5,0 m -mv 🕒 Peilbuis voorgaand onderzoek (diep) 🕒 Peilbuis voorgaand onderzoek 🕒 Gat asbestonderzoek 30x30x50 cm 🕒 Gat asbestonderzoek 30x30x50 cm + boring tot 0,5 m -mv 🕒 Gat asbestonderzoek 30x30x50 cm + boring tot 1,0 m -mv 🕒 Gat asbestonderzoek 30x30x50 cm + boring tot 1,5 m -mv 🕒 Gat asbestonderzoek 30x30x50 cm + boring tot 2,0 m -mv 🕒 Gat asbestonderzoek 30x30x50 cm + boring tot 2,5 m -mv 🕒 Gat asbestonderzoek 30x30x50 cm + boring tot 3,0 m -mv 🕒 Gat asbestonderzoek 30x30x50 cm + boring tot 3,5 m -mv 🕒 Gat asbestonderzoek 30x30x50 cm + boring tot 4,0 m -mv 🕒 Gat asbestonderzoek 30x30x50 cm + boring tot 4,5 m -mv 🕒 Gat asbestonderzoek 30x30x50 cm + boring tot 5,0 m -mv 🕒 Gat asbestonderzoek 30x30x50 cm + peilbuis (diep) 🕒 Gat asbestonderzoek 30x30x50 cm + peilbuis 🕒 Gat asbestonderzoek 100x100x50 cm 🕒 Gat asbestonderzoek 100x100x50 cm + boring tot 0,5 m -mv 🕒 Gat asbestonderzoek 100x100x50 cm + boring tot 1,0 m -mv 🕒 Gat asbestonderzoek 100x100x50 cm + boring tot 1,5 m -mv 🕒 Gat asbestonderzoek 100x100x50 cm + boring tot 2,0 m -mv 🕒 Gat asbestonderzoek 100x100x50 cm + boring tot 2,5 m -mv 🕒 Gat asbestonderzoek 100x100x50 cm + boring tot 3,0 m -mv 🕒 Gat asbestonderzoek 100x100x50 cm + boring tot 3,5 m -mv 🕒 Gat asbestonderzoek 100x100x50 cm + boring tot 4,0 m -mv 🕒 Gat asbestonderzoek 100x100x50 cm + boring tot 4,5 m -mv 🕒 Gat asbestonderzoek 100x100x50 cm + boring tot 5,0 m -mv 🕒 Gat asbestonderzoek 100x100x50 cm + peilbuis (diep) 🕒 Gat asbestonderzoek 100x100x50 cm + peilbuis 🕒 Kernboring 80 mm 🕒 Kernboring 120 mm 🕒 Kernboring 120 mm + boring tot 0,5 m -mv 🕒 Kernboring 120 mm + boring tot 1,0 m -mv 🕒 Kernboring 120 mm + boring tot 1,5 m -mv 🕒 Kernboring 120 mm + boring tot 2,0 m -mv 🕒 Kernboring 120 mm + boring tot 2,5 m -mv 🕒 Kernboring 120 mm + boring tot 3,0 m -mv 🕒 Kernboring 120 mm + boring tot 3,5 m -mv 🕒 Kernboring 120 mm + boring tot 4,0 m -mv 🕒 Kernboring 120 mm + boring tot 4,5 m -mv 🕒 Kernboring 120 mm + boring tot 5,0 m -mv 🕒 Kernboring + gat asbestonderzoek 30x30x50 + boring tot 0,5 m -mv 🕒 Kernboring + gat asbestonderzoek 30x30x50 + boring tot 1,0 m -mv 🕒 Kernboring + gat asbestonderzoek 30x30x50 + boring tot 1,5 m -mv 🕒 Kernboring + gat asbestonderzoek 30x30x50 + boring tot 2,0 m -mv 🕒 Kernboring + gat asbestonderzoek 30x30x50 + boring tot 2,5 m -mv 🕒 Kernboring + gat asbestonderzoek 30x30x50 + boring tot 3,0 m -mv 🕒 Kernboring + gat asbestonderzoek 30x30x50 + boring tot 3,5 m -mv 🕒 Kernboring + gat asbestonderzoek 30x30x50 + boring tot 4,0 m -mv 🕒 Kernboring + gat asbestonderzoek 30x30x50 + boring tot 4,5 m -mv 🕒 Kernboring + gat asbestonderzoek 30x30x50 + boring tot 5,0 m -mv 🕒 Kernboring + gat asbestonderzoek 30x30x50 + peilbuis (diep) 🕒 Kernboring + gat asbestonderzoek 30x30x50 + peilbuis 🕒 Boring tot 0,5 m -waterbodem 🕒 Boring tot 1,0 m -waterbodem	
Lijnen: ▬ Bebouwing ▬ Grens onderzoekslocatie ▬ Toekomstige bebouwing ▬ Voormalige bebouwing ▬ Beschoeiing ⌘⌘ Hekwerk ▬ Spoorlijn ▬ Wandmonster	Verontreiniging: ▬ Niet verontreinigd ▬ Gehalte >AW/S-waarde ▬ Gehalte >T-waarde ▬ Gehalte >I-waarde ▬ Niet verontreinigd ▬ AW/S-waarde contour ▬ T-waarde contour ▬ I-waarde contour ▬ Niet verontreinigd ▬ AW/S-waarde contour ▬ T-waarde contour ▬ I-waarde contour ▬ Niet verontreinigd ▬ Licht verontreinigd ▬ Matig verontreinigd ▬ Sterk verontreinigd ? Verontreinigingsgraad onbekend ✖ Vindplaats asbestverdacht materiaal op maaiveld			
🕒 Boring tot 0,5 m -mv 🕒 Boring tot 1,0 m -mv 🕒 Boring tot 1,5 m -mv 🕒 Boring tot 2,0 m -mv 🕒 Boring tot 2,5 m -mv 🕒 Boring tot 3,0 m -mv 🕒 Boring tot 3,5 m -mv 🕒 Boring tot 4,0 m -mv 🕒 Boring tot 4,5 m -mv 🕒 Boring tot 5,0 m -mv 🕒 Peilbuis (diep) 🕒 Peilbuis 🕒 Boring voorgaand onderzoek tot 0,5 m -mv 🕒 Boring voorgaand onderzoek tot 1,0 m -mv 🕒 Boring voorgaand onderzoek tot 1,5 m -mv 🕒 Boring voorgaand onderzoek tot 2,0 m -mv 🕒 Boring voorgaand onderzoek tot 2,5 m -mv 🕒 Boring voorgaand onderzoek tot 3,0 m -mv 🕒 Boring voorgaand onderzoek tot 3,5 m -mv 🕒 Boring voorgaand onderzoek tot 4,0 m -mv 🕒 Boring voorgaand onderzoek tot 4,5 m -mv 🕒 Boring voorgaand onderzoek tot 5,0 m -mv 🕒 Peilbuis voorgaand onderzoek (diep) 🕒 Peilbuis voorgaand onderzoek 🕒 Gat asbestonderzoek 30x30x50 cm 🕒 Gat asbestonderzoek 30x30x50 cm + boring tot 0,5 m -mv 🕒 Gat asbestonderzoek 30x30x50 cm + boring tot 1,0 m -mv 🕒 Gat asbestonderzoek 30x30x50 cm + boring tot 1,5 m -mv 🕒 Gat asbestonderzoek 30x30x50 cm + boring tot 2,0 m -mv 🕒 Gat asbestonderzoek 30x30x50 cm + boring tot 2,5 m -mv 🕒 Gat asbestonderzoek 30x30x50 cm + boring tot 3,0 m -mv 🕒 Gat asbestonderzoek 30x30x50 cm + boring tot 3,5 m -mv 🕒 Gat asbestonderzoek 30x30x50 cm + boring tot 4,0 m -mv 🕒 Gat asbestonderzoek 30x30x50 cm + boring tot 4,5 m -mv 🕒 Gat asbestonderzoek 30x30x50 cm + boring tot 5,0 m -mv 🕒 Gat asbestonderzoek 30x30x50 cm + peilbuis (diep) 🕒 Gat asbestonderzoek 30x30x50 cm + peilbuis 🕒 Gat asbestonderzoek 100x100x50 cm 🕒 Gat asbestonderzoek 100x100x50 cm + boring tot 0,5 m -mv 🕒 Gat asbestonderzoek 100x100x50 cm + boring tot 1,0 m -mv 🕒 Gat asbestonderzoek 100x100x50 cm + boring tot 1,5 m -mv 🕒 Gat asbestonderzoek 100x100x50 cm + boring tot 2,0 m -mv 🕒 Gat asbestonderzoek 100x100x50 cm + boring tot 2,5 m -mv 🕒 Gat asbestonderzoek 100x100x50 cm + boring tot 3,0 m -mv 🕒 Gat asbestonderzoek 100x100x50 cm + boring tot 3,5 m -mv 🕒 Gat asbestonderzoek 100x100x50 cm + boring tot 4,0 m -mv 🕒 Gat asbestonderzoek 100x100x50 cm + boring tot 4,5 m -mv 🕒 Gat asbestonderzoek 100x100x50 cm + boring tot 5,0 m -mv 🕒 Gat asbestonderzoek 100x100x50 cm + peilbuis (diep) 🕒 Gat asbestonderzoek 100x100x50 cm + peilbuis 🕒 Kernboring 80 mm 🕒 Kernboring 120 mm 🕒 Kernboring 120 mm + boring tot 0,5 m -mv 🕒 Kernboring 120 mm + boring tot 1,0 m -mv 🕒 Kernboring 120 mm + boring tot 1,5 m -mv 🕒 Kernboring 120 mm + boring tot 2,0 m -mv 🕒 Kernboring 120 mm + boring tot 2,5 m -mv 🕒 Kernboring 120 mm + boring tot 3,0 m -mv 🕒 Kernboring 120 mm + boring tot 3,5 m -mv 🕒 Kernboring 120 mm + boring tot 4,0 m -mv 🕒 Kernboring 120 mm + boring tot 4,5 m -mv 🕒 Kernboring 120 mm + boring tot 5,0 m -mv 🕒 Kernboring + gat asbestonderzoek 30x30x50 + boring tot 0,5 m -mv 🕒 Kernboring + gat asbestonderzoek 30x30x50 + boring tot 1,0 m -mv 🕒 Kernboring + gat asbestonderzoek 30x30x50 + boring tot 1,5 m -mv 🕒 Kernboring + gat asbestonderzoek 30x30x50 + boring tot 2,0 m -mv 🕒 Kernboring + gat asbestonderzoek 30x30x50 + boring tot 2,5 m -mv 🕒 Kernboring + gat asbestonderzoek 30x30x50 + boring tot 3,0 m -mv 🕒 Kernboring + gat asbestonderzoek 30x30x50 + boring tot 3,5 m -mv 🕒 Kernboring + gat asbestonderzoek 30x30x50 + boring tot 4,0 m -mv 🕒 Kernboring + gat asbestonderzoek 30x30x50 + boring tot 4,5 m -mv 🕒 Kernboring + gat asbestonderzoek 30x30x50 + boring tot 5,0 m -mv 🕒 Kernboring + gat asbestonderzoek 30x30x50 + peilbuis (diep) 🕒 Kernboring + gat asbestonderzoek 30x30x50 + peilbuis 🕒 Boring tot 0,5 m -waterbodem 🕒 Boring tot 1,0 m -waterbodem				

Bijlage 2b Foto's onderzoekslocatie



Foto 1.

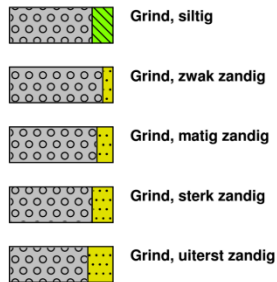


Foto 2.


Bijlage 3 Boorprofielen

Legenda (conform NEN 5104)


grind




zand

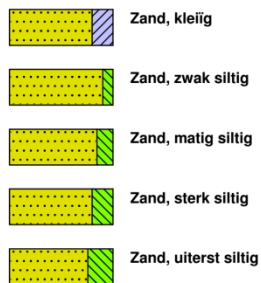

veen

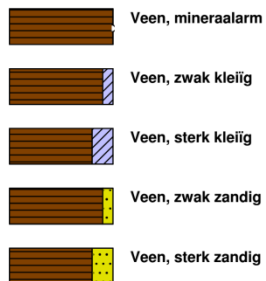

peilbuis

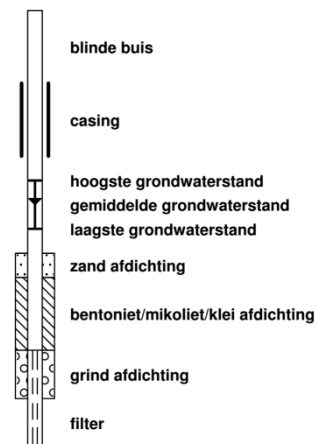


klei



leem



overige toevoegingen

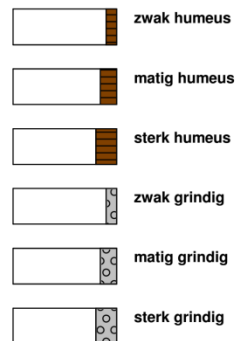


overig



geur




olie

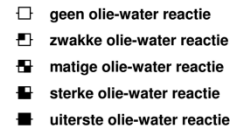


p.i.d.-waarde



monsters

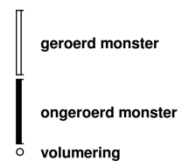


overig

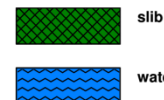


Boring:

01

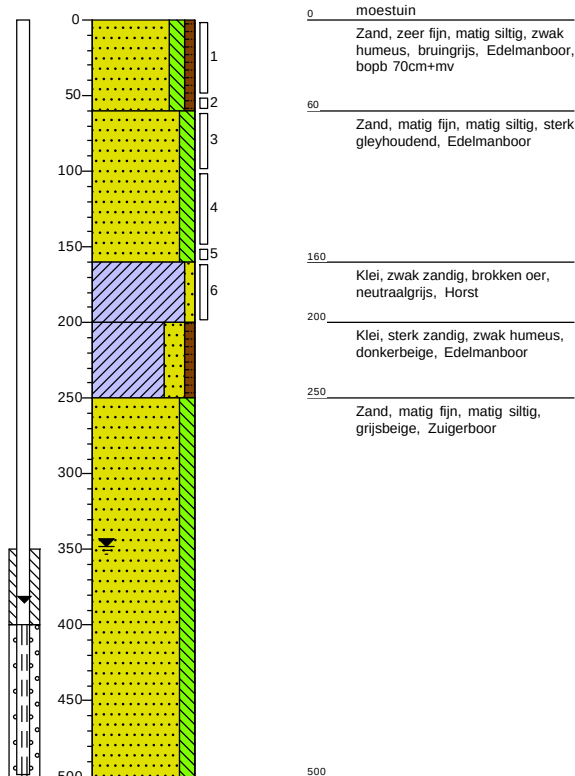


Boring:

02

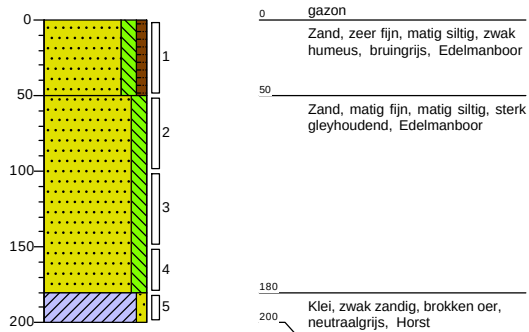


Boring:

03

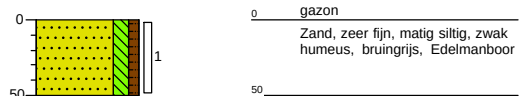


Boring:

04

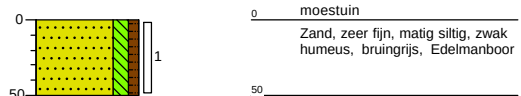


Boring:

05

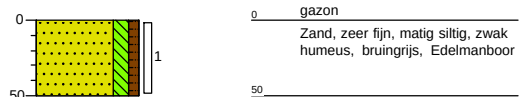

Boring:

06

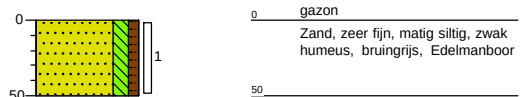

Bijlage 4a Analysecertificaten

Econsultancy
T.a.v. Nieki Hutjens
Heinz Moormannstraat 1B
5831 AS BOXMEER

Analysecertificaat

Datum: 02-Jul-2020

Hierbij ontvangt u de resultaten van het navolgende laboratoriumonderzoek.

Certificaatnummer/Versie	2020099596/1
Uw project/verslagnummer	13074.001
Uw projectnaam	
Uw ordernummer	
Monster(s) ontvangen	29-Jun-2020

Dit certificaat mag uitsluitend in zijn geheel worden gereproduceerd.
De analyse resultaten hebben alleen betrekking op het beproefde object.

De grondmonsters worden tot 4 weken na datum ontvangst bewaard en watermonsters tot 2 weken na datum ontvangst. Zonder tegenbericht worden de monsters nadien afgevoerd.
Indien de monsters langer bewaard dienen te blijven verzoeken wij U dit exemplaar uiterlijk 1 werkdag voor afloop van de standaardbewaarperiode ondertekend aan ons te retourneren. Voor de kosten van het langer bewaren van monsters verwijzen wij naar de prijslijst.

Bewaren tot:

Datum:

Naam:

Handtekening:

Wij vertrouwen erop uw opdracht hiermee naar verwachting te hebben uitgevoerd, mocht U naar aanleiding van dit analysecertificaat nog vragen hebben verzoeken wij U contact op te nemen met de afdeling Verkoop en Advies.

Met vriendelijke groet,

Eurofins Analytico B.V.



Ing. A. Veldhuizen
Technical Manager

Eurofins Analytico B.V.

Gildeweg 42-46
3771 NB Barneveld
P.O. Box 459
3770 AL Barneveld NL

Tel. +31 (0)34 242 63 00
Fax +31 (0)34 242 63 99
E-mail info-env@eurofins.nl
Site www.eurofins.nl

BNP Paribas S.A. 227 9245 25
IBAN: NL71BNPA0227924525
BIC: BNPANL2A
KvK/CoC No. 09088623
BTW/VAT No. NL 8043.14.883.B01

Eurofins Analytico B.V. is ISO 14001: 2015 gecertificeerd door TÜV en erkend door het Vlaamse Gewest (OVAM en Dep. Omgeving), het Brusselse Gewest (BIM), het Waalse Gewest (DGRNE-OWD) en door de overheid van Luxemburg (MEV).

Analysecertificaat

Uw project/verslagnummer 13074.001

Uw projectnaam

Uw ordernummer

Certificaatnummer/Versie 2020099596/1
 Startdatum 29-Jun-2020
 Rapportagedatum 02-Jul-2020/15:27
 Bijlage A,B,C
 Pagina 1/2

Monsternemer Dhr. R.J.H. Denessen
 Monstermatrix Grond (AS3000)

Analyse	Eenheid	1	2
Voorbehandeling			
Cryogeen malen AS3000		Uitgevoerd	Uitgevoerd
Bodemkundige analyses			
S Droge stof	% (m/m)	93.7	89.4
S Organische stof	% (m/m) ds	2.2	<0.7
Gloeirest	% (m/m) ds	98	99
S Korrelgrootte < 2 µm (Lutum)	% (m/m) ds	3.2	3.9
Metalen			
S Barium (Ba)	mg/kg ds	<20	<20
S Cadmium (Cd)	mg/kg ds	0.32	<0.20
S Kobalt (Co)	mg/kg ds	<3.0	3.8
S Koper (Cu)	mg/kg ds	12	<5.0
S Kwik (Hg)	mg/kg ds	<0.050	<0.050
S Molybdeen (Mo)	mg/kg ds	<1.5	<1.5
S Nikkel (Ni)	mg/kg ds	<4.0	4.1
S Lood (Pb)	mg/kg ds	20	<10
S Zink (Zn)	mg/kg ds	36	<20
Minerale olie			
Minerale olie (C10-C12)	mg/kg ds	<3.0	<3.0
Minerale olie (C12-C16)	mg/kg ds	<5.0	<5.0
Minerale olie (C16-C21)	mg/kg ds	<5.0	<5.0
Minerale olie (C21-C30)	mg/kg ds	<11	<11
Minerale olie (C30-C35)	mg/kg ds	6.8	<5.0
Minerale olie (C35-C40)	mg/kg ds	<6.0	<6.0
S Minerale olie totaal (C10-C40)	mg/kg ds	<35	<35
Polychloorbifenylen, PCB			
S PCB 28	mg/kg ds	<0.0010	<0.0010
S PCB 52	mg/kg ds	<0.0010	<0.0010
S PCB 101	mg/kg ds	<0.0010	<0.0010
S PCB 118	mg/kg ds	<0.0010	<0.0010

Nr.	Monsteromschrijving	Datum monstername	Monster nr.
1	MM1 01 (0-50) 01 (50-60) 02 (0-50) 03 (0-50) 04 (0-50) 05 (0-50) 06 (0-50)	29-Jun-2020	11447088
2	MM2 01 (60-100) 01 (100-150) 01 (150-160) 02 (50-100) 02 (100-150) 02 (150-180)	29-Jun-2020	11447089



Q: door RvA geaccrediteerde verrichting
 A: AP04 erkende verrichting
 S: AS SIKB erkende verrichting
 V: VLAREL erkende verrichting

Eurofins Analytico B.V.

Gildeweg 42-46 Tel. +31 (0)34 242 63 00
 3771 NB Barneveld Fax +31 (0)34 242 63 99
 P.O. Box 459 E-mail info-env@eurofins.nl
 3770 AL Barneveld NL Site www.eurofins.nl

BNP Paribas S.A. 227 9245 25
 IBAN: NL71BNPA0227924525
 BIC: BNPNL22A
 KvK/CoC No. 09088623
 BTW/VAT No. NL 8043.14.883.B01

Dit certificaat mag uitsluitend in zijn geheel worden gereproduceerd.
 Eurofins Analytico B.V. is ISO 14001: 2015 gecertificeerd door TÜV en erkend door het Vlaamse Gewest (OVAM en Dep. Omgeving), het Brusselse Gewest (BIM), het Waalse Gewest (DGRNE-OWD) en door de overheid van Luxemburg (MEV).



Analysecertificaat

Uw project/verslagnummer 13074.001

Uw projectnaam

Uw ordernummer

Certificaatnummer/Versie

Startdatum

Rapportagedatum

Bijlage

Pagina

2020099596/1

29-Jun-2020

02-Jul-2020/15:27

A, B, C

2/2

Monsternemer

Dhr. R.J.H. Denessen

Monstermatrix

Grond (AS3000)

Analyse	Eenheid	1	2
S PCB 138	mg/kg ds	<0.0010	<0.0010
S PCB 153	mg/kg ds	<0.0010	<0.0010
S PCB 180	mg/kg ds	<0.0010	<0.0010
S PCB (som 7) (factor 0,7)	mg/kg ds	0.0049 ¹⁾	0.0049 ¹⁾
Polycyclische Aromatische Koolwaterstoffen, PAK			
S Naftaleen	mg/kg ds	<0.050	<0.050
S Fenanthreen	mg/kg ds	0.12	<0.050
S Anthraceen	mg/kg ds	<0.050	<0.050
S Fluorantheen	mg/kg ds	0.24	<0.050
S Benzo(a)anthraceen	mg/kg ds	0.11	<0.050
S Chryseen	mg/kg ds	0.13	<0.050
S Benzo(k)fluorantheen	mg/kg ds	0.052	<0.050
S Benzo(a)pyreen	mg/kg ds	0.086	<0.050
S Benzo(ghi)peryleen	mg/kg ds	0.057	<0.050
S Indeno(123-cd)pyreen	mg/kg ds	0.068	<0.050
S PAK VROM (10) (factor 0,7)	mg/kg ds	0.92	0.35 ¹⁾

Nr. Monsteromschrijving

1	MM1 01 (0-50) 01 (50-60) 02 (0-50) 03 (0-50) 04 (0-50) 05 (0-50) 06 (0-50)
2	MM2 01 (60-100) 01 (100-150) 01 (150-160) 02 (50-100) 02 (100-150) 02 (150-180)

Datum monstername

Monster nr.

29-Jun-2020

11447088

29-Jun-2020

11447089

Eurofins Analytico B.V.

Gildeweg 42-46
3771 NB Barneveld
P.O. Box 459
3770 AL Barneveld NL

Tel. +31 (0)34 242 63 00
Fax +31 (0)34 242 63 99
E-mail info-env@eurofins.nl
Site www.eurofins.nl

BNP Paribas S.A. 227 9245 25
IBAN: NL71BNPA0227924525
BIC: BNPNL2A
KvK/CoC No. 09088623
BTW/VAT No. NL 8043.14.883.B01



Q: door RvA geaccrediteerde verrichting
A: AP04 erkende verrichting
S: AS SIKB erkende verrichting
V: VLAREL erkende verrichting

Dit certificaat mag uitsluitend in zijn geheel worden gereproduceerd.
Eurofins Analytico B.V. is ISO 14001: 2015 gecertificeerd door TÜV en erkend door het Vlaamse Gewest (OVAM en Dep. Omgeving), het Brusselse Gewest (BIM), het Waalse Gewest (DGRNE-OWD) en door de overheid van Luxemburg (MEV).

Akkoord
Pr.coörd.



Bijlage (A) met deelmonsterinformatie behorende bij analysecertificaat 2020099596/1

Pagina 1/1

Monster nr.	Boornr	Omschrijving	Van	Tot	Barcode	Monstername ID/Monsteromsch.
11447088	01	1	0	50	0538103938	MM1 01 (0-50) 01 (50-60) 02 (0
11447088	01	2	50	60	0538103928	MM1 01 (0-50) 01 (50-60) 02 (0
11447088	02	1	0	50	0538103934	MM1 01 (0-50) 01 (50-60) 02 (0
11447088	03	1	0	50	0538103909	MM1 01 (0-50) 01 (50-60) 02 (0
11447088	04	1	0	50	0538104008	MM1 01 (0-50) 01 (50-60) 02 (0
11447088	05	1	0	50	0538104004	MM1 01 (0-50) 01 (50-60) 02 (0
11447088	06	1	0	50	0538104010	MM1 01 (0-50) 01 (50-60) 02 (0
11447089	01	5	150	160	0538103945	MM2 01 (60-100) 01 (100-150) (
11447089	02	2	50	100	0538103937	MM2 01 (60-100) 01 (100-150) (
11447089	02	3	100	150	0538103926	MM2 01 (60-100) 01 (100-150) (
11447089	02	4	150	180	0538103922	MM2 01 (60-100) 01 (100-150) (
11447089	01	3	60	100	0538103931	MM2 01 (60-100) 01 (100-150) (
11447089	01	4	100	150	0538103924	MM2 01 (60-100) 01 (100-150) (

Eurofins Analytico B.V.

Gildeweg 42-46
3771 NB Barneveld
P.O. Box 459
3770 AL Barneveld NL
Tel. +31 (0)34 242 63 00
Fax +31 (0)34 242 63 99
E-mail info-env@eurofins.nl
Site www.eurofins.nl

BNP Paribas S.A. 227 9245 25
IBAN: NL71BNPA0227924525
BIC: BNPNL2A
KvK/CoC No. 09088623
BTW/VAT No. NL 8043.14.883.B01

Eurofins Analytico B.V. is ISO 14001: 2015 gecertificeerd door TÜV en erkend door het Vlaamse Gewest (OVAM en Dep. Omgeving), het Brusselse Gewest (BIM), het Waalse Gewest (DGRNE-OWD) en door de overheid van Luxemburg (MEV).

**Bijlage (B) met opmerkingen behorende bij analysecertificaat 2020099596/1**

Pagina 1/1

Opmerking 1)De toetswaarde van de som is gelijk aan de sommatie van $0,7 \cdot RG$ **Eurofins Analytico B.V.**

Gildeweg 42-46 Tel. +31 (0)34 242 63 00
3771 NB Barneveld Fax +31 (0)34 242 63 99
P.O. Box 459 E-mail info-env@eurofins.nl
3770 AL Barneveld NL Site www.eurofins.nl

BNP Paribas S.A. 227 9245 25
IBAN: NL71BNPA0227924525
BIC: BNPNL2A
KvK/CoC No. 09088623
BTW/VAT No. NL 8043.14.883.B01

Eurofins Analytico B.V. is ISO 14001: 2015 gecertificeerd door TÜV en erkend door het Vlaamse Gewest (OVAM en Dep. Omgeving), het Brusselse Gewest (BIM), het Waalse Gewest (DGRNE-OWD) en door de overheid van Luxemburg (MEV).

Bijlage (C) met methodeverwijzingen behorende bij analysecertificaat 2020099596/1

Pagina 1/1

Analyse	Methode	Techniek	Methode referentie
Voorbehandeling			
Cryogeen malen	W0106	Voorbehandeling	AS3000
Bodemkundige analyses			
Droge Stof	W0104	Gravimetrie	pb 3010-2 en NEN-EN 15934
Organische stof (gloeiverlies)	W0109	Gravimetrie	pb 3010-3 en NEN 5754
Korrelgrootte < 2 µm (lutum)	W0171	Sedimentatie	pb 3010-4 en NEN 5753
Metalen			
Barium (Ba)	W0423	ICP-MS	pb 3010-5 en NEN-EN-ISO 17294-2
Cadmium (Cd)	W0423	ICP-MS	pb 3010-5 en NEN-EN-ISO 17294-2
Kobalt (Co)	W0423	ICP-MS	pb 3010-5 en NEN-EN-ISO 17294-2
Koper (Cu)	W0423	ICP-MS	pb 3010-5 en NEN-EN-ISO 17294-2
Kwik (Hg)	W0423	ICP-MS	pb 3010-5 en NEN-EN-ISO 17294-2
Molybdeen (Mo)	W0423	ICP-MS	pb 3010-5 en NEN-EN-ISO 17294-2
Nikkel (Ni)	W0423	ICP-MS	pb 3010-5 en NEN-EN-ISO 17294-2
Lood (Pb)	W0423	ICP-MS	pb 3010-5 en NEN-EN-ISO 17294-2
Zink (Zn)	W0423	ICP-MS	pb 3010-5 en NEN-EN-ISO 17294-2
Minerale olie			
Minerale olie (C10-C40)	W0202	GC-FID	pb 3010-7 en NEN-EN-ISO 16703
Polychloorbifenylen, PCB			
PCB (7)	W0271	GC-MS	pb 3010-8 en NEN 6980
Polycyclische Aromatische Koolwaterstoffen, PAK			
PAK som AS3000/AP04	W0271	GC-MS	pb. 3010-6 en NEN-ISO 18287
PAK (10) (VROM)	W0271	GC-MS	pb. 3010-6 en NEN-ISO 18287

Nadere informatie over de toegepaste onderzoeksmethoden alsmede een classificatie van de meetonzekerheid staan vermeld in ons overzicht "Specificaties analysemethoden", versie juni 2019.

Econsultancy Boxmeer
T.a.v. Nieki Hutjens
Heinz Moormannstraat 1B
5831 AS BOXMEER

Analysecertificaat

Datum: 09-Jul-2020

Hierbij ontvangt u de resultaten van het navolgende laboratoriumonderzoek.

Certificaatnummer/Versie	2020103826/1
Uw project/verslagnummer	13074.001
Uw projectnaam	
Uw ordernummer	
Monster(s) ontvangen	06-Jul-2020

Dit certificaat mag uitsluitend in zijn geheel worden gereproduceerd.
De analyse resultaten hebben alleen betrekking op het beproefde object.

De grondmonsters worden tot 4 weken na datum ontvangst bewaard en watermonsters tot 2 weken na datum ontvangst. Zonder tegenbericht worden de monsters nadien afgevoerd.
Indien de monsters langer bewaard dienen te blijven verzoeken wij U dit exemplaar uiterlijk 1 werkdag voor afloop van de standaardbewaarperiode ondertekend aan ons te retourneren. Voor de kosten van het langer bewaren van monsters verwijzen wij naar de prijslijst.

Bewaren tot:

Datum:

Naam:

Handtekening:

Wij vertrouwen erop uw opdracht hiermee naar verwachting te hebben uitgevoerd, mocht U naar aanleiding van dit analysecertificaat nog vragen hebben verzoeken wij U contact op te nemen met de afdeling Verkoop en Advies.

Met vriendelijke groet,

Eurofins Analytico B.V.



Ing. A. Veldhuizen
Technical Manager

Eurofins Analytico B.V.

Gildeweg 42-46
3771 NB Barneveld
P.O. Box 459
3770 AL Barneveld NL

Tel. +31 (0)34 242 63 00
Fax +31 (0)34 242 63 99
E-mail info-env@eurofins.nl
Site www.eurofins.nl

BNP Paribas S.A. 227 9245 25
IBAN: NL71BNPA0227924525
BIC: BNPANL2A
KvK/CoC No. 09088623
BTW/VAT No. NL 8043.14.883.B01

Eurofins Analytico B.V. is ISO 14001: 2015 gecertificeerd door TÜV en erkend door het Vlaamse Gewest (OVAM en Dep. Omgeving), het Brusselse Gewest (BIM), het Waalse Gewest (DGRNE-OWD) en door de overheid van Luxemburg (MEV).

Analysecertificaat

Uw project/verslagnummer 13074.001

Uw projectnaam

Uw ordernummer

Monsternemer

Monstermatrix

Dhr. R.J.H. Denessen

Water (AS3000)

Certificaatnummer/Versie

Startdatum

Rapportagedatum

Bijlage

Pagina

2020103826/1

06-Jul-2020

09-Jul-2020/11:51

A,B,C

1/2

Analyse	Eenheid	1
Metalen		
S Barium (Ba)	µg/L	<20
S Cadmium (Cd)	µg/L	<0.20
S Kobalt (Co)	µg/L	<2.0
S Koper (Cu)	µg/L	4.3
S Kwik (Hg)	µg/L	<0.050
S Molybdeen (Mo)	µg/L	<2.0
S Nikkel (Ni)	µg/L	5.6
S Lood (Pb)	µg/L	<2.0
S Zink (Zn)	µg/L	25
Vluchtige Aromatische Koolwaterstoffen		
S Benzeen	µg/L	<0.20
S Toluene	µg/L	<0.20
S Ethylbenzeen	µg/L	<0.20
S o-Xyleen	µg/L	<0.10
S m,p-Xyleen	µg/L	<0.20
S Xylenen (som) factor 0,7	µg/L	0.21 ¹⁾
BTEX (som)	µg/L	<0.90
S Naftaleen	µg/L	<0.020
S Styreen	µg/L	<0.20
Vluchtige organische halogeenkoolwaterstoffen		
S Dichloormethaan	µg/L	<0.20
S Trichloormethaan	µg/L	<0.20
S Tetrachloormethaan	µg/L	<0.10
S Trichlooretheen	µg/L	<0.20
S Tetrachlooretheen	µg/L	<0.10
S 1,1-Dichloorethaan	µg/L	<0.20
S 1,2-Dichloorethaan	µg/L	<0.20
S 1,1,1-Trichloorethaan	µg/L	<0.10
S 1,1,2-Trichloorethaan	µg/L	<0.10
S cis 1,2-Dichlooretheen	µg/L	<0.10

Nr. Monsteromschrijving

1 01-1-1 01 (400-500)

Datum monstername

06-Jul-2020

Monster nr.

11460007

Eurofins Analytico B.V.

Gildeweg 42-46

3771 NB Barneveld

P.O. Box 459

3770 AL Barneveld NL

Tel. +31 (0)34 242 63 00

Fax +31 (0)34 242 63 99

E-mail info-env@eurofins.nl

Site www.eurofins.nl

BNP Paribas S.A. 227 9245 25

IBAN: NL71BNPA0227924525

BIC: BNPNL2A

KvK/CoC No. 09088623

BTW/VAT No. NL 8043.14.883.B01



Q: door RVA geaccrediteerde verrichting

A: AP04 erkende verrichting

S: AS SIKB erkende verrichting

V: VLAREL erkende verrichting

Dit certificaat mag uitsluitend in zijn geheel worden gereproduceerd.

Eurofins Analytico B.V. is ISO 14001: 2015 gecertificeerd door TÜV en erkend door het Vlaamse Gewest (OVAM en Dep. Omgeving), het Brusselse Gewest (BIM), het Waalse Gewest (DGRNE-OWD) en door de overheid van Luxemburg (MEV).



TESTEN
RvA L010

Analysecertificaat

Uw project/verslagnummer 13074.001

Uw projectnaam

Uw ordernummer

Monsternemer

Monstermatrix

Dhr. R.J.H. Denessen

Water (AS3000)

Certificaatnummer/Versie

Startdatum

Rapportagedatum

Bijlage

Pagina

2020103826/1

06-Jul-2020

09-Jul-2020/11:51

A,B,C

2/2

Analyse	Eenheid	1
S trans 1,2-Dichlooretheen	µg/L	<0.10
CKW (som)	µg/L	<1.6
S Tribroommethaan	µg/L	<0.20
S Vinylchloride	µg/L	<0.10
S 1,1-Dichlooretheen	µg/L	<0.10
S 1,2-Dichloorethenen (Som) factor 0,7	µg/L	0.14 ¹⁾
S 1,1-Dichloorpropaan	µg/L	<0.20
S 1,2-Dichloorpropaan	µg/L	<0.20
S 1,3-Dichloorpropaan	µg/L	<0.20
S Dichloorpropanen som factor 0.7	µg/L	0.42
Minerale olie		
Minerale olie (C10-C12)	µg/L	<10
Minerale olie (C12-C16)	µg/L	<10
Minerale olie (C16-C21)	µg/L	<10
Minerale olie (C21-C30)	µg/L	<15
Minerale olie (C30-C35)	µg/L	<10
Minerale olie (C35-C40)	µg/L	<10
S Minerale olie totaal (C10-C40)	µg/L	<50

Nr. Monsteromschrijving

1 01-1-1 01 (400-500)

Datum monstername

06-Jul-2020

Monster nr.

11460007

Eurofins Analytico B.V.

Gildeweg 42-46

3771 NB Barneveld

P.O. Box 459

3770 AL Barneveld NL

Tel. +31 (0)34 242 63 00

Fax +31 (0)34 242 63 99

E-mail info-env@eurofins.nl

Site www.eurofins.nl

BNP Paribas S.A. 227 9245 25

IBAN: NL71BNPA0227924525

BIC: BNPNL2A

KvK/CoC No. 09088623

BTW/VAT No. NL 8043.14.883.B01



Q: door RvA geaccrediteerde verrichting

A: AP04 erkende verrichting

S: AS SIKB erkende verrichting


V: VLAREL erkende verrichting

Dit certificaat mag uitsluitend in zijn geheel worden gereproduceerd.

Eurofins Analytico B.V. is ISO 14001: 2015 gecertificeerd door TÜV en erkend door het Vlaamse Gewest (OVAM en Dep. Omgeving), het Brusselse Gewest (BIM), het Waalse Gewest (DGRNE-OWD) en door de overheid van Luxemburg (MEV).

Akkoord
Pr.coörd.



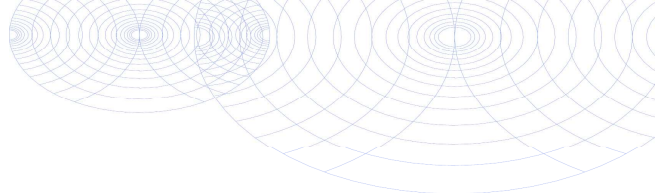

Bijlage (A) met deelmonsterinformatie behorende bij analysecertificaat 2020103826/1

Pagina 1/1

Monster nr.	Boornr	Omschrijving	Van	Tot	Barcode	Monstername ID/Monsteromsch.
11460007	01	1	400	500	0800828027	01-1-1 01 (400-500)
11460007	01	2	400	500	0680439300	01-1-1 01 (400-500)
11460007	01	3	400	500	0680439292	01-1-1 01 (400-500)




Eurofins Analytico B.V.

Gildeweg 42-46
3771 NB Barneveld
P.O. Box 459
3770 AL Barneveld NL

Tel. +31 (0)34 242 63 00
Fax +31 (0)34 242 63 99
E-mail info-env@eurofins.nl
Site www.eurofins.nl

BNP Paribas S.A. 227 9245 25
IBAN: NL71BNPA0227924525
BIC: BNPA NL2A
KvK/CoC No. 09088623
BTW/VAT No. NL 8043.14.883.B01

Eurofins Analytico B.V. is ISO 14001: 2015 gecertificeerd door TÜV en erkend door het Vlaamse Gewest (OVAM en Dep. Omgeving), het Brusselse Gewest (BIM), het Waalse Gewest (DGRNE-OWD) en door de overheid van Luxemburg (MEV).

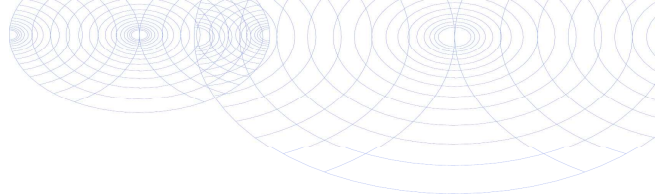**Bijlage (B) met opmerkingen behorende bij analysecertificaat 2020103826/1**

Pagina 1/1

Opmerking 1)De toetswaarde van de som is gelijk aan de sommatie van $0,7 \cdot RG$ **Eurofins Analytico B.V.**

Gildeweg 42-46 Tel. +31 (0)34 242 63 00
3771 NB Barneveld Fax +31 (0)34 242 63 99
P.O. Box 459 E-mail info-env@eurofins.nl
3770 AL Barneveld NL Site www.eurofins.nl

BNP Paribas S.A. 227 9245 25
IBAN: NL71BNPA0227924525
BIC: BNPNL2A
KvK/CoC No. 09088623
BTW/VAT No. NL 8043.14.883.B01

Eurofins Analytico B.V. is ISO 14001: 2015 gecertificeerd door TÜV en erkend door het Vlaamse Gewest (OVAM en Dep. Omgeving), het Brusselse Gewest (BIM), het Waalse Gewest (DGRNE-OWD) en door de overheid van Luxemburg (MEV).

Bijlage (C) met methodeverwijzingen behorende bij analysecertificaat 2020103826/1

Pagina 1/1

Analyse	Methode	Techniek	Methode referentie
Metalen			
Barium (Ba)	W0421	ICP-MS	pb 3110-3 en NEN-EN-ISO 17294-2
Cadmium (Cd)	W0421	ICP-MS	pb 3110-3 en NEN-EN-ISO 17294-2
Kobalt (Co)	W0421	ICP-MS	pb 3110-3 en NEN-EN-ISO 17294-2
Koper (Cu)	W0421	ICP-MS	pb 3110-3 en NEN-EN-ISO 17294-2
Kwik (Hg)	W0421	ICP-MS	pb 3110-3 en NEN-EN-ISO 17294-2
Molybdeen (Mo)	W0421	ICP-MS	pb 3110-3 en NEN-EN-ISO 17294-2
Nikkel (Ni)	W0421	ICP-MS	pb 3110-3 en NEN-EN-ISO 17294-2
Lood (Pb)	W0421	ICP-MS	pb 3110-3 en NEN-EN-ISO 17294-2
Zink (Zn)	W0421	ICP-MS	pb 3110-3 en NEN-EN-ISO 17294-2
Vluchtige Aromatische Koolwaterstoffen			
Aromaten (BTEXN)	W0254	HS-GC-MS	pb 3130-1
Xylenen som AS3000	W0254	HS-GC-MS	pb 3130-1
Styreen	W0254	HS-GC-MS	pb 3130-1
Vluchtige organische halogeenkoolwaterstoffen			
VOCl (11)	W0254	HS-GC-MS	pb 3130-1
Tribroommethaan (Bromoform)	W0254	HS-GC-MS	pb 3130-1
Vinylchloride	W0254	HS-GC-MS	pb 3130-1
1,1-Dichlooretheen	W0254	HS-GC-MS	pb 3130-1
DiClEtheen som AS3000	W0254	HS-GC-MS	pb 3130-1
1,1-Dichloorpropaan	W0254	HS-GC-MS	pb 3130-1
1,2-Dichloorpropaan	W0254	HS-GC-MS	pb 3130-1
1,3-Dichloorpropaan	W0254	HS-GC-MS	pb 3130-1
DiChlprop. som AS3000	W0254	HS-GC-MS	pb 3130-1
Minerale olie			
Minerale olie (C10-C40)	W0215	GC-FID	pb 3110-5

Nadere informatie over de toegepaste onderzoeksmethoden alsmede een classificatie van de meetonzekerheid staan vermeld in ons overzicht "Specificaties analysemethoden", versie juni 2019.

Bijlage 4b Getoetste analyseresultaten

BoToVa T12 Toetsing Wbb grond

Projectnummer 13074.001
 Datum monstername 29-06-2020
 Certificaatnummer 2020099596
 Startdatum 29-06-2020
 Rapportagedatum 02-07-2020

Analyse	Eenheid	1	GSSD	Oordeel	RG	AW	T	I
Bodemtype correctie								
Organische stof		2,2						
Korrelgrootte < 2 µm (Lutum)		3,2						
Voorbehandeling								
Cryogeen malen AS3000		Uitgevoerd						
Bodemkundige analyses								
Droge stof	% (m/m)	93,7	93,7					
Organische stof	% (m/m) ds	2,2	2,2					
Gloeirest	% (m/m) ds	98						
Korrelgrootte < 2 µm (Lutum)	% (m/m) ds	3,2	3,2					
Metalen								
Barium (Ba)	mg/kg ds	<20	47,17		20	190	555	920
Cadmium (Cd)	mg/kg ds	0,32	0,5361	-	0,2	0,6	6,8	13
Kobalt (Co)	mg/kg ds	<3,0	6,526	-	3	15	103	190
Koper (Cu)	mg/kg ds	12	23,68	-	5	40	115	190
Kwik (Hg)	mg/kg ds	<0,050	0,0492	-	0,05	0,15	18,1	36
Molybdeen (Mo)	mg/kg ds	<1,5	1,05	-	1,5	1,5	95,8	190
Nikkel (Ni)	mg/kg ds	<4,0	7,424	-	4	35	67,5	100
Lood (Pb)	mg/kg ds	20	30,69	-	10	50	290	530
Zink (Zn)	mg/kg ds	36	80,13	-	20	140	430	720
Minerale olie								
Minerale olie (C10-C12)	mg/kg ds	<3,0	9,545					
Minerale olie (C12-C16)	mg/kg ds	<5,0	15,91					
Minerale olie (C16-C21)	mg/kg ds	<5,0	15,91					
Minerale olie (C21-C30)	mg/kg ds	<11	35					
Minerale olie (C30-C35)	mg/kg ds	6,8	30,91					
Minerale olie (C35-C40)	mg/kg ds	<6,0	19,09					
Minerale olie totaal (C10-C40)	mg/kg ds	<35	111,4	-	35	190	2600	5000
Polychloorbifenylen, PCB								
PCB 28	mg/kg ds	<0,0010	0,0031					
PCB 52	mg/kg ds	<0,0010	0,0031					
PCB 101	mg/kg ds	<0,0010	0,0031					
PCB 118	mg/kg ds	<0,0010	0,0031					
PCB 138	mg/kg ds	<0,0010	0,0031					
PCB 153	mg/kg ds	<0,0010	0,0031					
PCB 180	mg/kg ds	<0,0010	0,0031					
PCB (som 7) (factor 0,7)	mg/kg ds	0,0049	0,0222	-	0,007	0,02	0,51	1
Polycyclische Aromatische Koolwaterstoffen, PA								
Naftaleen	mg/kg ds	<0,050	0,035					
Fenanthreen	mg/kg ds	0,12	0,12					
Anthraceen	mg/kg ds	<0,050	0,035					
Fluorantheen	mg/kg ds	0,24	0,24					
Benzo(a)anthraceen	mg/kg ds	0,11	0,11					
Chryseen	mg/kg ds	0,13	0,13					
Benzo(k)fluorantheen	mg/kg ds	0,052	0,052					
Benzo(a)pyreen	mg/kg ds	0,086	0,086					
Benzo(ghi)peryleen	mg/kg ds	0,057	0,057					
Indeno(123-cd)pyreen	mg/kg ds	0,068	0,068					
PAK VROM (10) (factor 0,7)	mg/kg ds	0,92	0,933	-	0,35	1,5	20,8	40
Legenda								

Nr. Analytico-nr Monster
 1 11447088 MM1 01 (0-50) 01 (50-60) 02 (0-50) 03 (0-50) 04 (0-50) 05 (0-50) 06 (0-50)

Eindoordeel: Voldoet aan Achtergrondwaarde

Gebruikte afkortingen

- kleiner dan of gelijk aan Achtergrondwaarde
 * groter dan Achtergrondwaarde
 ** groter dan Tussenwaarde
 *** groter dan Interventiewaarde

GSSD Gestandaardiseerd gehalte
 RG Vereiste Rapportagegrens
 AW Achtergrondwaarde
 T Tussenwaarde
 I Interventiewaarde

Deze toetsing is uitgevoerd met behulp van BoToVa.

Zie voor info: <http://www.rwsleefomgeving.nl/onderwerpen/bodem-ondergrond/bbk/instrumenten/botova/>

N.B.: de vermelde tussenwaarde is door PAIS berekend en is niet afkomstig uit BoToVa

BoToVa T12 Toetsing Wbb grond

Projectnummer 13074.001
 Datum monstername 29-06-2020
 Certificaatnummer 2020099596
 Startdatum 29-06-2020
 Rapportagedatum 02-07-2020

Analyse	Eenheid	2	GSSD	Oordeel	RG	AW	T	I
Bodemtype correctie								
Organische stof		0,7						
Korrelgrootte < 2 µm (Lutum)		3,9						
Voorbehandeling								
Cryogeen malen AS3000		Uitgevoerd						
Bodemkundige analyses								
Droge stof	% (m/m)	89,4	89,4					
Organische stof	% (m/m) ds	<0,7	0,49					
Gloeirest	% (m/m) ds	99						
Korrelgrootte < 2 µm (Lutum)	% (m/m) ds	3,9	3,9					
Metalen								
Barium (Ba)	mg/kg ds	<20	43,84		20	190	555	920
Cadmium (Cd)	mg/kg ds	<0,20	0,2342	-	0,2	0,6	6,8	13
Kobalt (Co)	mg/kg ds	3,8	11,06	-	3	15	103	190
Koper (Cu)	mg/kg ds	<5,0	6,796	-	5	40	115	190
Kwik (Hg)	mg/kg ds	<0,050	0,0487	-	0,05	0,15	18,1	36
Molybdeen (Mo)	mg/kg ds	<1,5	1,05	-	1,5	1,5	95,8	190
Nikkel (Ni)	mg/kg ds	4,1	10,32	-	4	35	67,5	100
Lood (Pb)	mg/kg ds	<10	10,64	-	10	50	290	530
Zink (Zn)	mg/kg ds	<20	30,29	-	20	140	430	720
Minerale olie								
Minerale olie (C10-C12)	mg/kg ds	<3,0	10,5					
Minerale olie (C12-C16)	mg/kg ds	<5,0	17,5					
Minerale olie (C16-C21)	mg/kg ds	<5,0	17,5					
Minerale olie (C21-C30)	mg/kg ds	<11	38,5					
Minerale olie (C30-C35)	mg/kg ds	<5,0	17,5					
Minerale olie (C35-C40)	mg/kg ds	<6,0	21					
Minerale olie totaal (C10-C40)	mg/kg ds	<35	122,5	-	35	190	2600	5000
Polychloorbifenylen, PCB								
PCB 28	mg/kg ds	<0,0010	0,0035					
PCB 52	mg/kg ds	<0,0010	0,0035					
PCB 101	mg/kg ds	<0,0010	0,0035					
PCB 118	mg/kg ds	<0,0010	0,0035					
PCB 138	mg/kg ds	<0,0010	0,0035					
PCB 153	mg/kg ds	<0,0010	0,0035					
PCB 180	mg/kg ds	<0,0010	0,0035					
PCB (som 7) (factor 0,7)	mg/kg ds	0,0049	0,0245	-	0,007	0,02	0,51	1
Polycyclische Aromatische Koolwaterstoffen, PA								
Naftaleen	mg/kg ds	<0,050	0,035					
Fenanthreen	mg/kg ds	<0,050	0,035					
Anthraceen	mg/kg ds	<0,050	0,035					
Fluorantheen	mg/kg ds	<0,050	0,035					
Benzo(a)anthraceen	mg/kg ds	<0,050	0,035					
Chryseen	mg/kg ds	<0,050	0,035					
Benzo(k)fluorantheen	mg/kg ds	<0,050	0,035					
Benzo(a)pyreen	mg/kg ds	<0,050	0,035					
Benzo(ghi)peryleen	mg/kg ds	<0,050	0,035					
Indeno(123-cd)pyreen	mg/kg ds	<0,050	0,035					
PAK VROM (10) (factor 0,7)	mg/kg ds	0,35	0,35	-	0,35	1,5	20,8	40
Legenda								

Nr. Analytico-nr Monster
 2 11447089 MM2 01 (60-100) 01 (100-150) 01 (150-160) 02 (50-100) 02 (100-150) 02 (150-180)

Eindoordeel: Voldoet aan Achtergrondwaarde

Gebruikte afkortingen

- kleiner dan of gelijk aan Achtergrondwaarde
 * groter dan Achtergrondwaarde
 ** groter dan Tussenwaarde
 *** groter dan Interventiewaarde

GSSD Gestandaardiseerd gehalte
 RG Vereiste Rapportagegrens
 AW Achtergrondwaarde
 T Tussenwaarde
 I Interventiewaarde

Deze toetsing is uitgevoerd met behulp van BoToVa.

Zie voor info: <http://www.rwsleefomgeving.nl/onderwerpen/bodem-ondergrond/bbk/instrumenten/botova/>

N.B.: de vermelde tussenwaarde is door PAIS berekend en is niet afkomstig uit BoToVa

BoToVa T13 Toetsing Wbb grondwater (ondiep)

Projectnummer 13074.001
 Datum monsternamen 06-07-2020
 Certificaatnummer 2020103826
 Startdatum 06-07-2020
 Rapportagedatum 09-07-2020

Analyse	Eenheid	1	GSSD	Oordeel	RG	S	T	I
Metalen								
Barium (Ba)	µg/L	<20	14	-	20	50	338	625
Cadmium (Cd)	µg/L	<0,20	0,14	-	0,2	0,4	3,2	6
Kobalt (Co)	µg/L	<2,0	1,4	-	2	20	60	100
Koper (Cu)	µg/L	4,3	4,3	-	2	15	45	75
Kwik (Hg)	µg/L	<0,050	0,035	-	0,05	0,05	0,175	0,3
Molybdeen (Mo)	µg/L	<2,0	1,4	-	2	5	153	300
Nikkel (Ni)	µg/L	5,6	5,6	-	3	15	45	75
Lood (Pb)	µg/L	<2,0	1,4	-	2	15	45	75
Zink (Zn)	µg/L	25	25	-	10	65	433	800
Vluchtige Aromatische Koolwaterstoffen								
Benzeen	µg/L	<0,20	0,14	-	0,2	0,2	15,1	30
Tolueen	µg/L	<0,20	0,14	-	0,2	7	504	1000
Ethylbenzeen	µg/L	<0,20	0,14	-	0,2	4	77	150
o-Xyleen	µg/L	<0,10	0,07	-	-	-	-	-
m,p-Xyleen	µg/L	<0,20	0,14	-	-	-	-	-
Xylenen (som) factor 0,7	µg/L	0,21	0,21	-	0,2	0,2	35,1	70
BTEX (som)	µg/L	<0,90	-	-	-	-	-	-
Naftaleen	µg/L	<0,020	0,014	-	0,02	0,01	35	70
Styreen	µg/L	<0,20	0,14	-	0,2	6	153	300
Vluchtige organische halogeenkoolwaterstoffen								
Dichloormethaan	µg/L	<0,20	0,14	-	0,2	0,01	500	1000
Trichloormethaan	µg/L	<0,20	0,14	-	0,2	6	203	400
Tetrachloormethaan	µg/L	<0,10	0,07	-	0,1	0,01	5	10
Trichlooretheen	µg/L	<0,20	0,14	-	0,2	24	262	500
Tetrachlooretheen	µg/L	<0,10	0,07	-	0,1	0,01	20	40
1,1-Dichloorethaan	µg/L	<0,20	0,14	-	0,2	7	454	900
1,2-Dichloorethaan	µg/L	<0,20	0,14	-	0,2	7	204	400
1,1,1-Trichloorethaan	µg/L	<0,10	0,07	-	0,1	0,01	150	300
1,1,2-Trichloorethaan	µg/L	<0,10	0,07	-	0,1	0,01	65	130
cis 1,2-Dichlooretheen	µg/L	<0,10	0,07	-	-	-	-	-
trans 1,2-Dichlooretheen	µg/L	<0,10	0,07	-	-	-	-	-
CKW (som)	µg/L	<1,6	-	-	-	-	-	-
Tribroommethaan	µg/L	<0,20	0,14	-	-	-	-	630
Vinylchloride	µg/L	<0,10	0,07	-	0,2	0,01	2,5	5
1,1-Dichlooretheen	µg/L	<0,10	0,07	-	0,1	0,01	5	10
1,2-Dichloorethenen (Som) factor 0,7	µg/L	0,14	0,14	-	0,2	0,01	10	20
1,1-Dichloorpropaan	µg/L	<0,20	0,14	-	-	-	-	-
1,2-Dichloorpropaan	µg/L	<0,20	0,14	-	-	-	-	-
1,3-Dichloorpropaan	µg/L	<0,20	0,14	-	-	-	-	-
Dichloorpropanen som factor 0.7	µg/L	0,42	0,42	-	0,6	0,8	40,4	80
Minerale olie								
Minerale olie (C10-C12)	µg/L	<10	7	-	-	-	-	-
Minerale olie (C12-C16)	µg/L	<10	7	-	-	-	-	-
Minerale olie (C16-C21)	µg/L	<10	7	-	-	-	-	-
Minerale olie (C21-C30)	µg/L	<15	10,5	-	-	-	-	-
Minerale olie (C30-C35)	µg/L	<10	7	-	-	-	-	-
Minerale olie (C35-C40)	µg/L	<10	7	-	-	-	-	-
Minerale olie totaal (C10-C40)	µg/L	<50	35	-	50	50	325	600
Extra parameters								
som 16 aromatische oplosmiddelen	µg/L	-	0,77	Geen oordeel mogelijk	-	-	-	-

Legenda

Nr. Analytico-nr Monster
 1 11460007 01-1-1 01 (400-500)

Eindoordeel: Voldoet aan Streefwaarde

Gebruikte afkortingen

- kleiner dan of gelijk aan Streefwaarde
 * groter dan Streefwaarde
 ** groter dan Tussenwaarde
 *** groter dan Interventiewaarde

GSSD Gestandaardiseerd gehalte
 RG Vereiste Rapportagegrens
 S Streefwaarde
 T Tussenwaarde
 I Interventiewaarde

Deze toetsing is uitgevoerd met behulp van BoToVa.

Zie voor info: <http://www.rwsleefomgeving.nl/onderwerpen/bodem-ondergrond/bbk/instrumenten/botova/>

N.B.: de vermelde tussenwaarde is door PAIS berekend en is niet afkomstig uit BoToVa

Bijlage 5 Toetsingskader Circulaire bodemsanering

AW = achtergrondwaarde

S = streefwaarde

I = interventiewaarde t.b.v. sanering(-sonderzoek)

Stof/niveau	voorkomen in:		Grondwater (µg/l opgelost, tenzij anders vermeld)	
	Grond/sediment (mg/kg droge stof)		S I	
I. Metalen	AW I		S I	
	AW I		S I	
antimoon (Sb)	4,0	22	-	20
arsen (As)	20	76	10	60
barium (Ba)	-	920*	50	625
cadmium (Cd)	0,60	13	0,4	6
chrom (Cr)	55	-	1	30
chrom III	-	180	-	-
chrom VI	-	78	-	-
cobalt (Co)	15	190	20	100
koper (Cu)	40	190	15	75
kwik (Hg)	0,15	-	0,05	0,3
kwik (anorganisch)	-	36	-	-
kwik (organisch)	-	4	-	-
lood (Pb)	50	530	15	75
molybdeen (Mo)	1,5	190	5	300
nikkel (Ni)	35	100	15	75
tin (Sn)	6,5	-	-	-
vanadium (V)	80	-	-	-
zink (Zn)	140	720	65	800
II. Anorganische verbindingen	AW I		S I	
	AW I		S I	
chloride	-	-	100 (mg/l)	-
cyaniden-vrij	3	20	5	1500
cyaniden-complex	5,5	50	10	1500
thiocynaat	6,0	20	-	1500
III. Aromatische verbindingen	AW I		S I	
	AW I		S I	
benzeen	0,20	1,1	0,2	30
ethylbenzeen	0,20	110	4	150
tolueen	0,20	32	7	1000
xyleen	0,45	17	0,2	70
styreen (vinylbenzeen)	0,25	86	6	300
fenol	0,25	14	0,2	2000
cresolen (som)	0,30	13	0,2	200
dodecylbenzeen	0,35	-	-	-
aromatische oplosmiddelen (som)	2,5	-	-	-
IV. Polycyclische aromatische koolwaterstoffen (PAK's)	AW I		S I	
	AW I		S I	
naftaleen	-	-	0,01	70
antraceen	-	-	0,0007	5
fenantreen	-	-	0,003	5
fluorantreen	-	-	0,003	1
benzo(a)antraceen	-	-	0,0001	0,5
chryseen	-	-	0,003	0,2
benzo(a)pyreen	-	-	0,0005	0,05
benzo(ghi)peryleen	-	-	0,0003	0,05
benzo(k)fluorantreen	-	-	0,0004	0,05
indeno(1,2,3cd)pyreen	-	-	0,0004	0,05
PAK (som 10)	1,5	40	-	-
V. Gechloreerde koolwaterstoffen	AW I		S I	
	AW I		S I	
vinylchloride	0,10	0,1	0,01	5
dichloormethaan	0,10	3,9	0,01	1000
1,1-dichloorethaan	0,20	15	7	900
1,2-dichloorethaan	0,20	6,4	7	400
1,1-dichlooretheen	0,30	0,3	0,01	10
1,2-dichlooretheen (cis- en trans-)	0,30	1	0,01	20
dichloorpropanen	0,80	2	0,8	80
trichloormethaan (chloroform)	0,25	5,6	6	400
1,1,1-trichloorethaan	0,25	15	0,01	300
1,1,2-trichloorethaan	0,3	10	0,01	130
trichlooretheen (Tri)	0,25	2,5	24	500
tetrachloormethaan (Tetra)	0,30	0,7	0,01	10
tetrachlooretheen (Per)	0,15	8,8	0,01	40
monochloorbenzeen	0,20	15	7	180
dichloorbenzenen	2,0	19	3	50
trichloorbenzenen	0,015	11	0,01	10
tetrachloorbenzenen	0,0090	2,2	0,01	2,5
pentachloorbenzeen	0,0025	6,7	0,003	1
hexachloorbenzeen	0,0085	2,0	0,0009	0,5
monochloorfenolen(som)	0,045	54	0,3	100
dichloorfenolen (som)	0,20	22	0,2	30
trichloorfenolen (som)	0,0030	22	0,03	10
tetrachloorfenolen (som)	0,015	21	0,01	10
pentachloorfenol	0,0030	12	0,04	3
PCB's (som 7)	0,020	1	0,01	0,01
chloornaftaleen (som)	0,070	23	-	6
monochlooranilinen (som)	0,20	50	-	30
dioxine (som I-TEQ)	0,000055	0,00018	-	-
pentachlooraniline	0,15	-	-	-

* De norm voor barium geldt alleen voor die situaties waarbij duidelijk sprake is van antropogene bodemverontreiniging. Voor overige situaties is de norm voor barium tijdelijk buiten werking gesteld.

Bijlage 5 Toetsingskader Circulaire bodemsanering

Stof/niveau	voorkomen in:		Grond/sediment (mg/kg droge stof)		Grondwater (µg/l opgelost, tenzij anders vermeld)	
			AW	I	S	I
VI.	Bestrijdingsmiddelen					
	chlooraan		0,0200	4	0,02 ng/l	0,2
	DDT (som)		0,20	1,7	-	-
	DDE (som)		0,10	2,3	-	-
	DDD (som)		0,020	34	-	-
	DDT/DDE/DDD (som)		-	-	0,004 ng/l	0,01
	aldrin		-	0,32	0,009 ng/l	-
	dieldrin		-	-	0,1 ng/l	-
	endrin		-	-	0,04 ng/l	-
	drins (som)		0,015	4	-	0,1
	α-endosulfan		0,00090	4	0,2 ng/l	5
	α-HCH		0,0010	17	33 ng/l	-
	β-HCH		0,0020	1,6	8 ng/l	-
	γ-HCH (lindaan)		0,0030	1,2	9 ng/l	-
	HCH-verbindingen (som)		-	-	0,05	1
	heptachloor		0,00070	4	0,005 ng/l	0,3
	heptachloorepoxide (som)		0,0020	4	0,005 ng/l	3
	hexachloorbutadieen		0,003	-	-	-
	organochloorhoudende bestrijdingsmiddelen(som landbodem)		0,40	-	-	-
	azinfos-methyl		0,0075	-	-	-
	organotin verbindingen (som)		0,15	2,5	0,05-16 ng/l	0,7
	tributyltin (TBT)		0,065	-	-	-
	MCPA		0,55	4	0,02	50
	atracine		0,035	0,71	29 ng/l	150
	carburyl		0,15	0,45	2 ng/l	50
	carbofuran		0,017	0,017	9 ng/l	100
	4-chloormethylfenolen (som)		0,60	-	-	-
	niet-chloorhoudende bestr.mid. (som)		0,090	-	-	-
VII.	Overige verontreinigingen					
	asbest		-	100	-	-
	cyclohexanon		2,0	150	0,5	15000
	dimethyl ftalaat		0,045	82	-	-
	diethyl ftalaat		0,045	53	-	-
	di-isobutylftalaat		0,045	17	-	-
	dibutyl ftalaat		0,070	36	-	-
	butyl benzylftalaat		0,070	48	-	-
	dihexyl ftalaat		0,070	220	-	-
	di(2-ethylhexyl)ftalaat		0,045	60	-	-
	ftalaten (som)		-	-	0,5	5
	minerale olie		190	5000	50	600
	pyridine		0,15	11	0,5	30
	tetrahydrofuran		0,45	7	0,5	300
	tetrahydrothiofeen		1,5	8,8	0,5	5000
	tribroommethaan		0,20	75	-	630
	ethyleenglycol		5,0	-	-	-
	diethyleenglycol		8,0	-	-	-
	acrylonitril		2,0	-	-	-
	formaldehyde		2,5	-	-	-
	isopropanol (2-propanol)		0,75	-	-	-
	methanol		3,0	-	-	-
	butanol (1-butanol)		2,0	-	-	-
	butylacetaat		2,0	-	-	-
	ethylacetaat		2,0	-	-	-
	methyl-tert-butyl ether (MTBE)		0,20	-	-	-
	methylethylketon		2,0	-	-	-

Bodemtypecorrectie

Anorganische verbindingen

$$Lb = Lst * \frac{a + b * \% lut. + c * \% org.st.}{a + b * 25 + c * 10}$$

Lb is interventiewaarden geldend voor de te beoordelen bodem (mg/kg); **Lst** is interventiewaarde voor de standaardbodem (mg/kg); **% lut.** is gemeten percentage lutum in de te beoordelen bodem; **% org. st.** is gemeten percentage organisch stof in de te beoordelen bodem; **A, B en C** zijn constanten afhankelijk van de stof; Voor toepassing van de bodemtypecorrectie bij achtergrondwaarden wordt in de bovenstaande formule de interventiewaarde vervangen door achtergrondwaarde.

Bijlage 5 Toetsingskader Circulaire bodemsanering

STOF	a	b	c
arseen	15	0,4	0,4
barium	30	5	0
beryllium	8	0,9	0
cadmium	0,4	0,007	0,021
chromium	50	2	0
cobalt	2	0,28	0
koper	15	0,6	0,6
kwik	0,2	0,0034	0,0017
lood	50	1	1
nikkel	10	1	0
tin	4	0,6	0
vanadium	12	1,2	0
zink	50	3	1,5

Organische verbindingen

$$Lb = Lst * \frac{\% \text{ org. st.}}{10}$$

Lb is interventiewaarden geldend voor de te beoordelen bodem (mg/kg); **Lst** is interventiewaarde voor de standaardbodem (mg/kg); **% org. st.** is gemeten percentage organisch stof in de te beoordelen bodem; Voor bodems met gemeten organisch stofgehaltes van meer dan 30% respectievelijk minder dan 2%, worden gehalten van respectievelijk 30% en 2% aangehouden. Voor toepassing van de bodemtypecorrectie bij achtergrondwaarden wordt in de bovenstaande formule de interventiewaarde vervangen door achtergrondwaarde.

Nader onderzoek

De tussenwaarde (T) is het toetsingscriterium ten behoeve van een nader onderzoek. Wordt de tussenwaarde overschreden, dan is een nader onderzoek, op korte termijn, noodzakelijk.

$$T = 0,5 * (AW + I)$$

T is de tussenwaarde; **AW** is de achtergrondwaarde en **I** is de interventiewaarde.

