

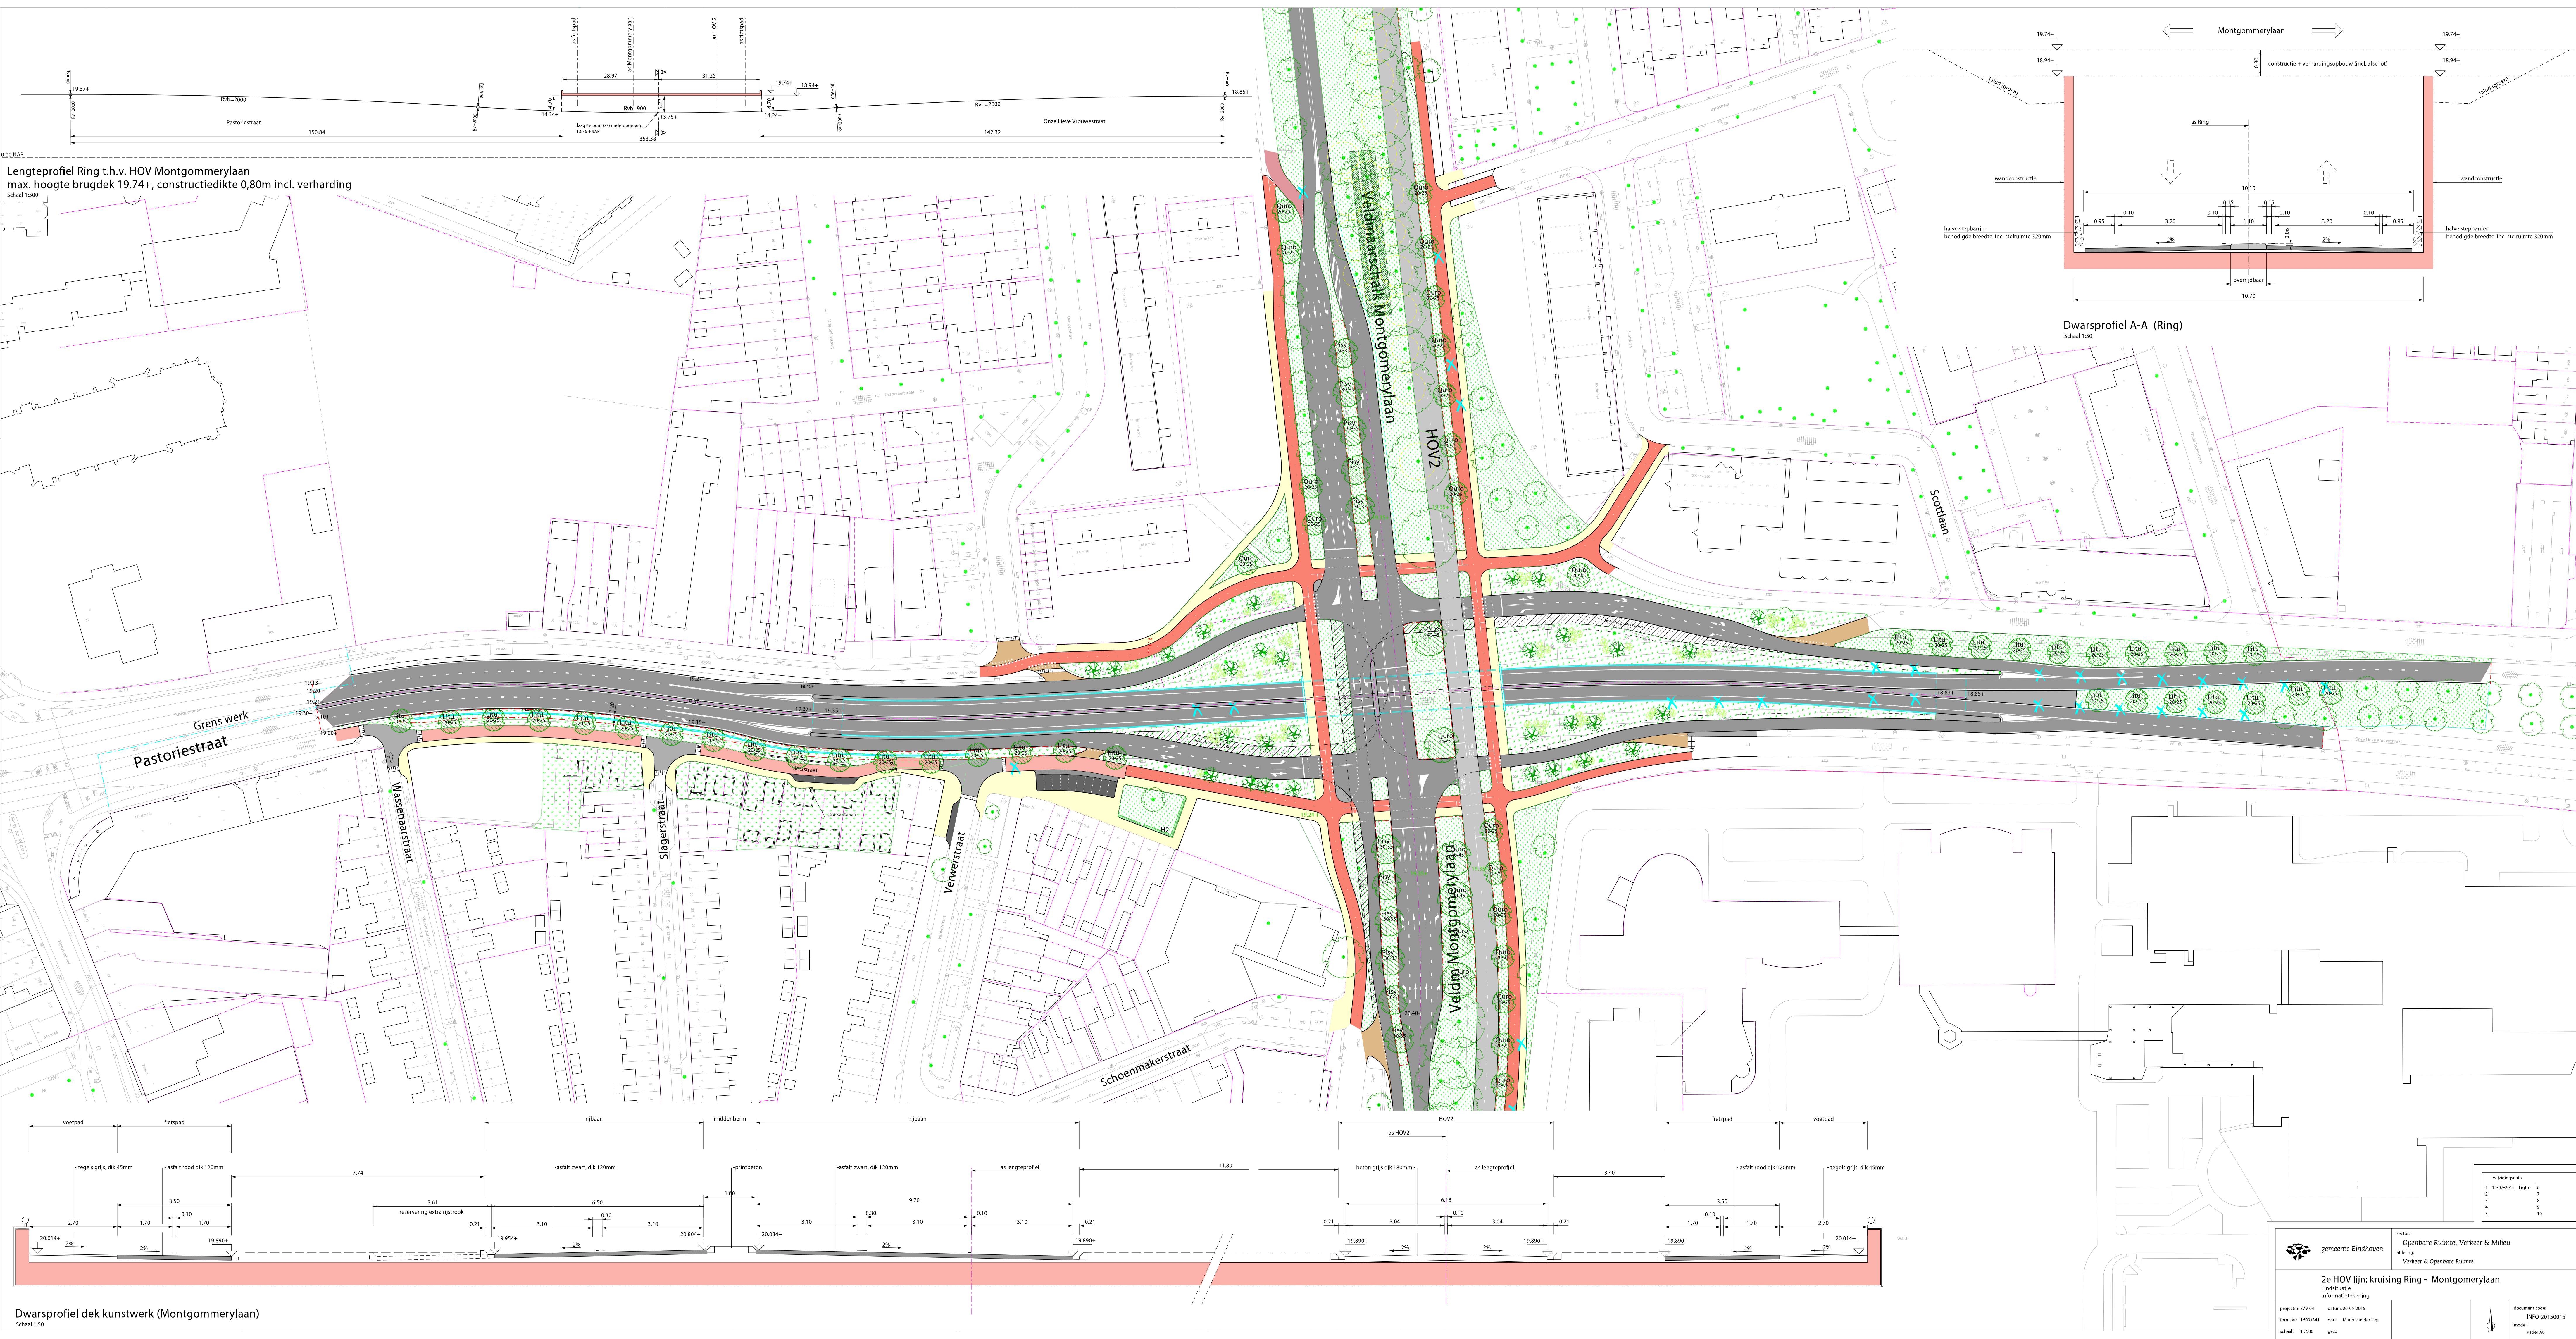


Lengteprofiel Ring t.h.v. HOV Montgomerylaan  
max. hoogte brugdek 19.74+, constructiedikte 0,80m incl. verharding  
Schaal 1:500

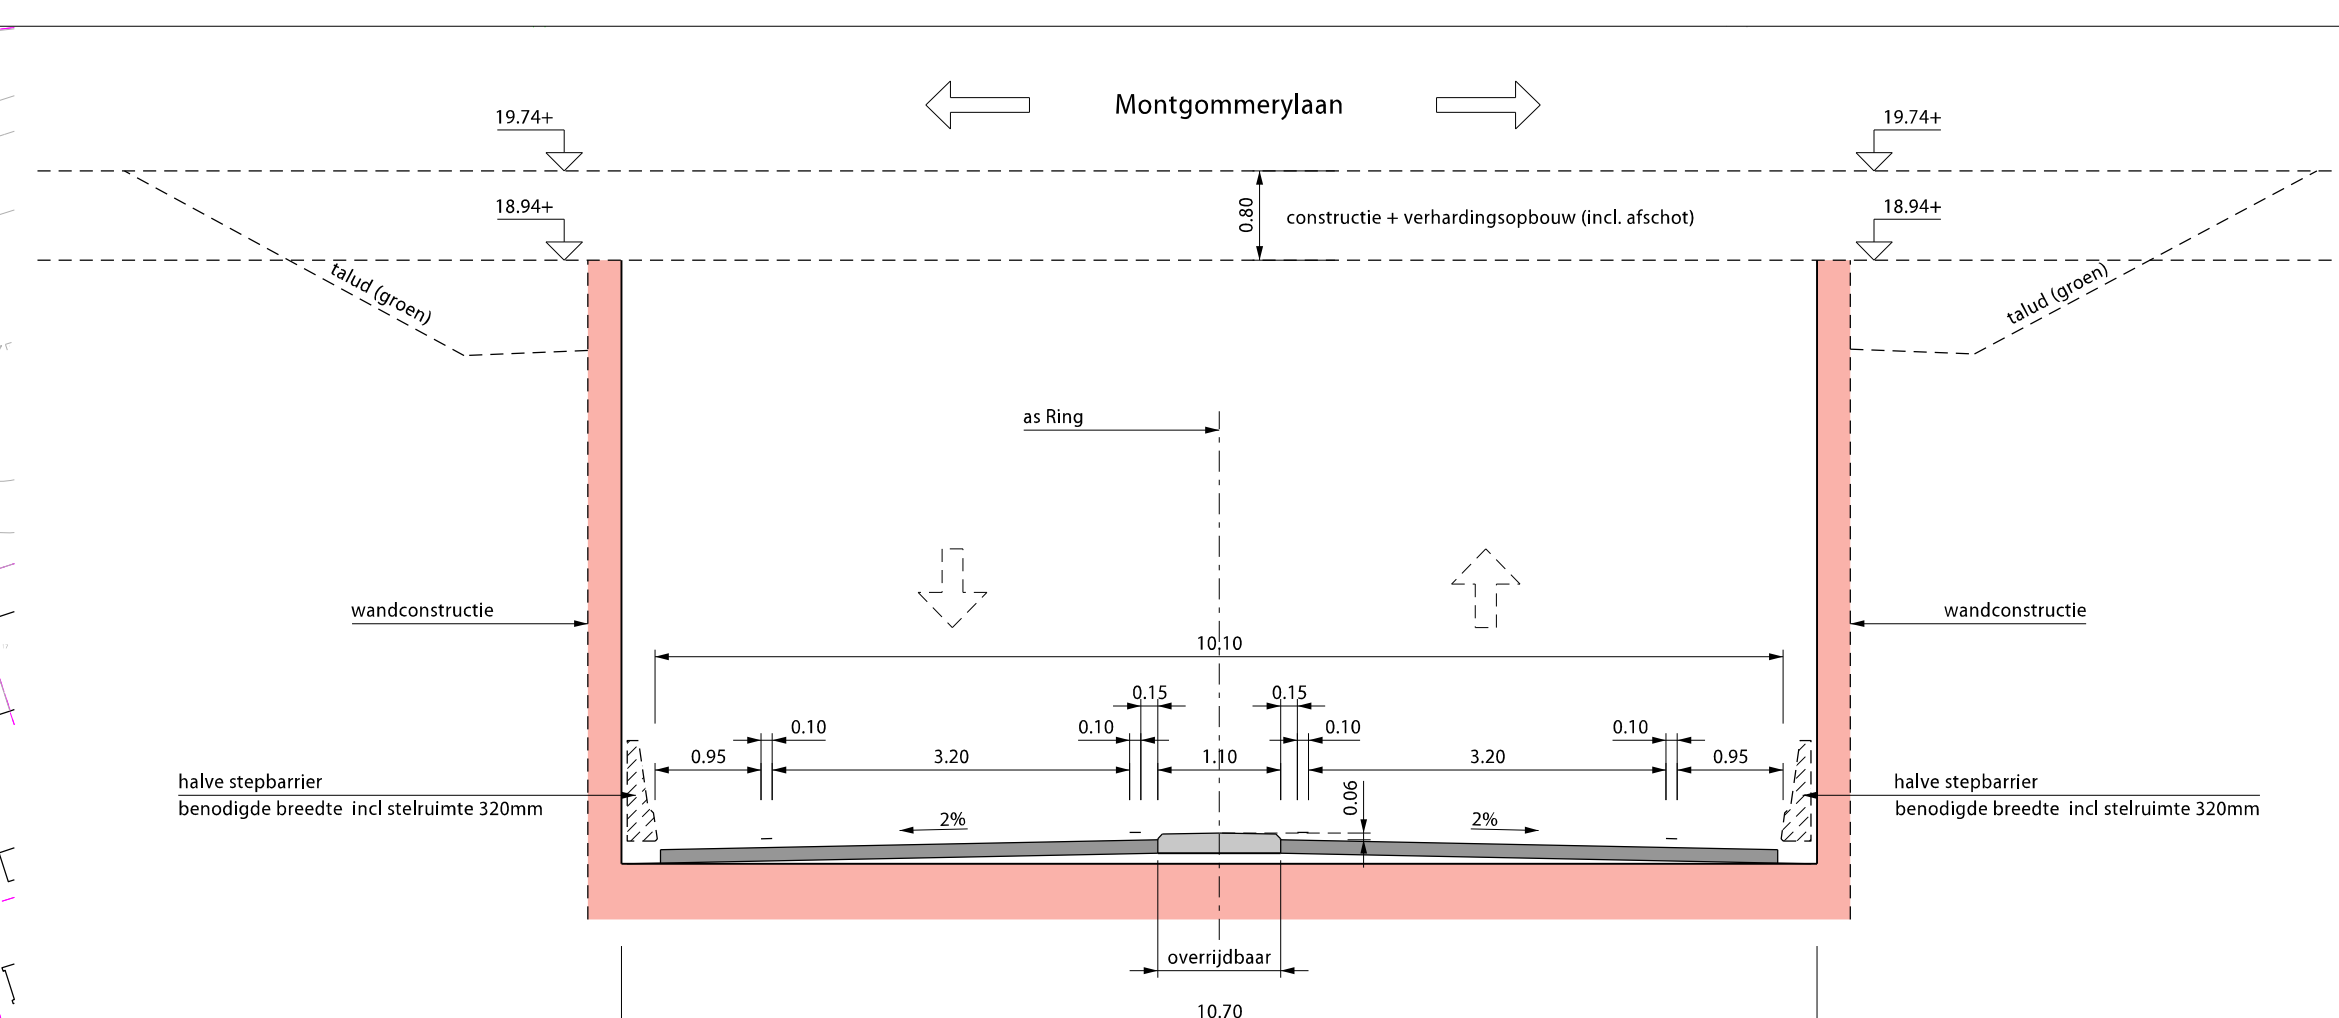

Dwarsprofiel A-A (Ring)  
Schaal 1:50

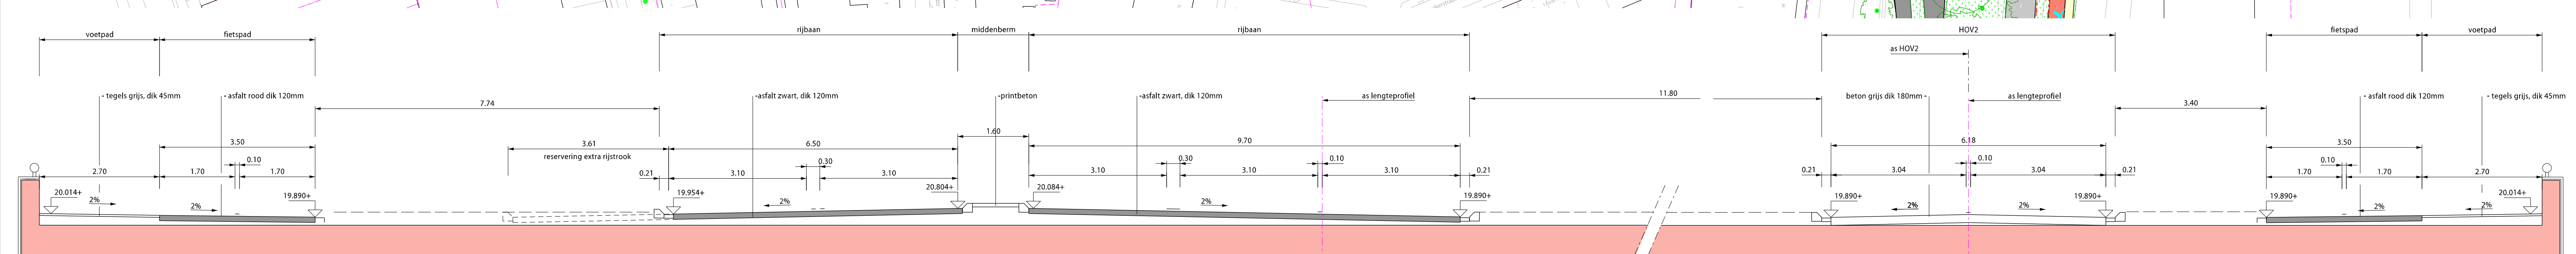

Dwarsprofiel dek kunstwerk (Montgomerylaan)  
Schaal 1:50

|                                                    |                        |                             |                                   |
|----------------------------------------------------|------------------------|-----------------------------|-----------------------------------|
|                                                    | gemeente Eindhoven     | verkeer                     | Openbare Ruimte, Verkeer & Milieu |
|                                                    |                        | verkeer                     | Verkeer & Openbare Ruimte         |
| <b>Ze HOV lijn: kruising Ring - Montgomerylaan</b> |                        |                             |                                   |
| Eindhoven                                          |                        |                             |                                   |
| Informatieontwikkeling                             |                        |                             |                                   |
| projectnr: 124-04                                  | datum: 20-09-2015      | document code: WKO-20150015 |                                   |
| formaat: A3 (24x36)                                | get: Maat van de Uitg. | naam: Rader N               |                                   |
| schaal: 1:500                                      | get:                   |                             |                                   |