


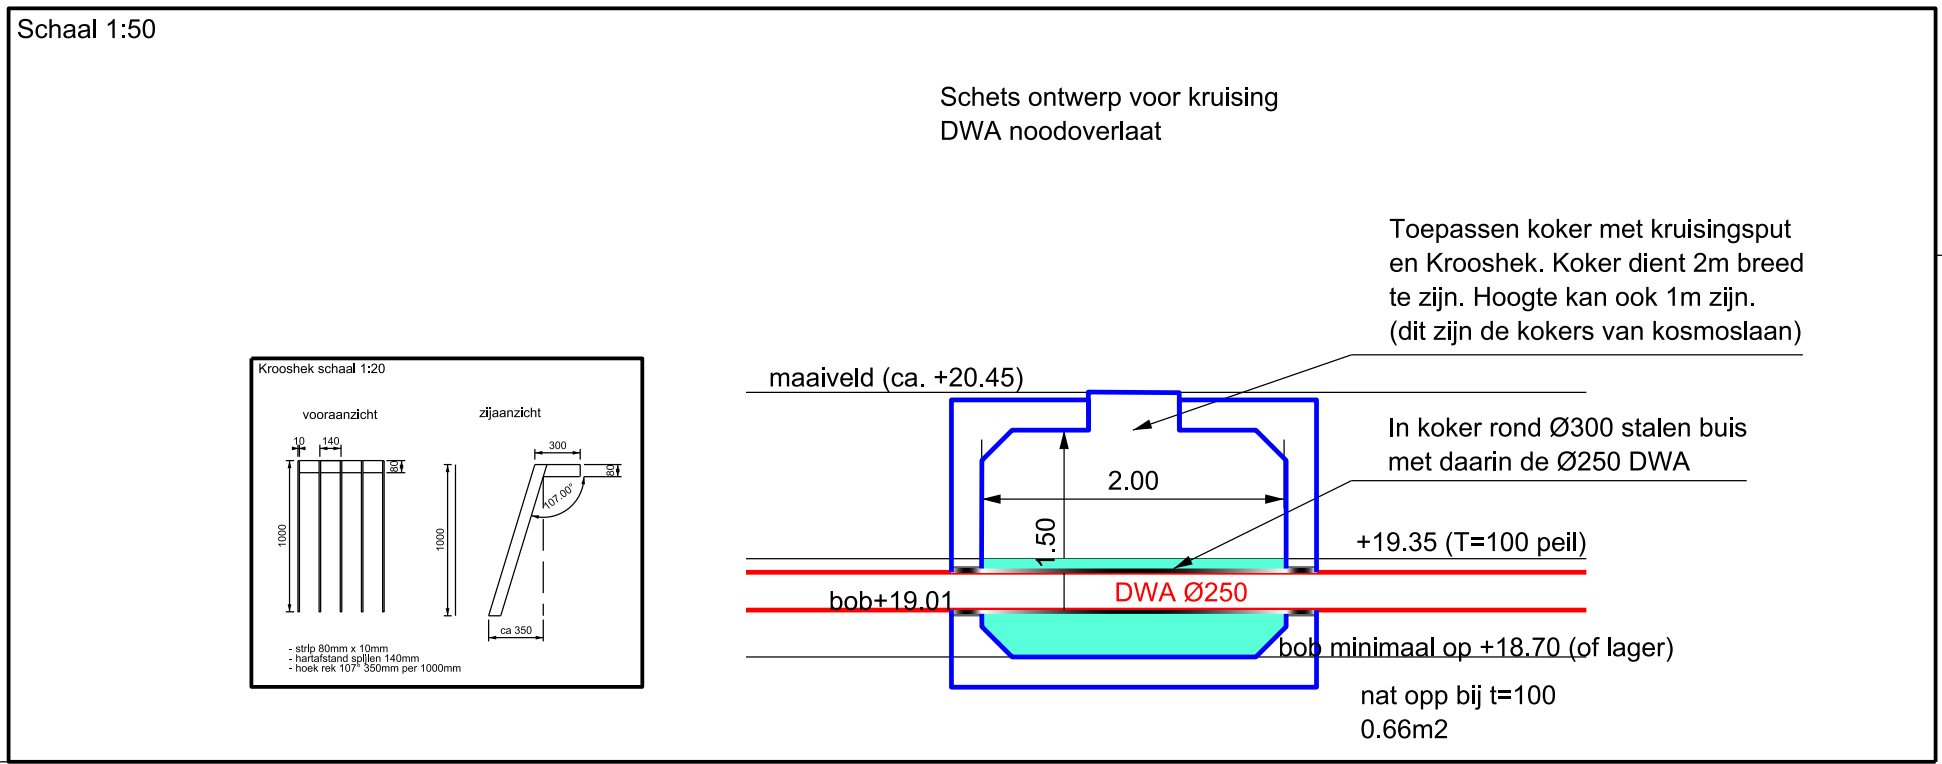

 EINDHOVEN		sector: Openbare Ruimte, Verkeer & Milieu	
Hof 1 Rioleringstekeningen		afdeling: Groen en Water	
projectnr: 035-04	datum: 19-06-2015	status: Raadpleegbaar	document code: RIO-20140021
formaat: A0	get.: Frank Heger	sequenc: 0	model: ST_1_1
schaal: 1:250	gez.:		

wijzigingsdata	
1	6
2	7
3	8
4	9
5	10