


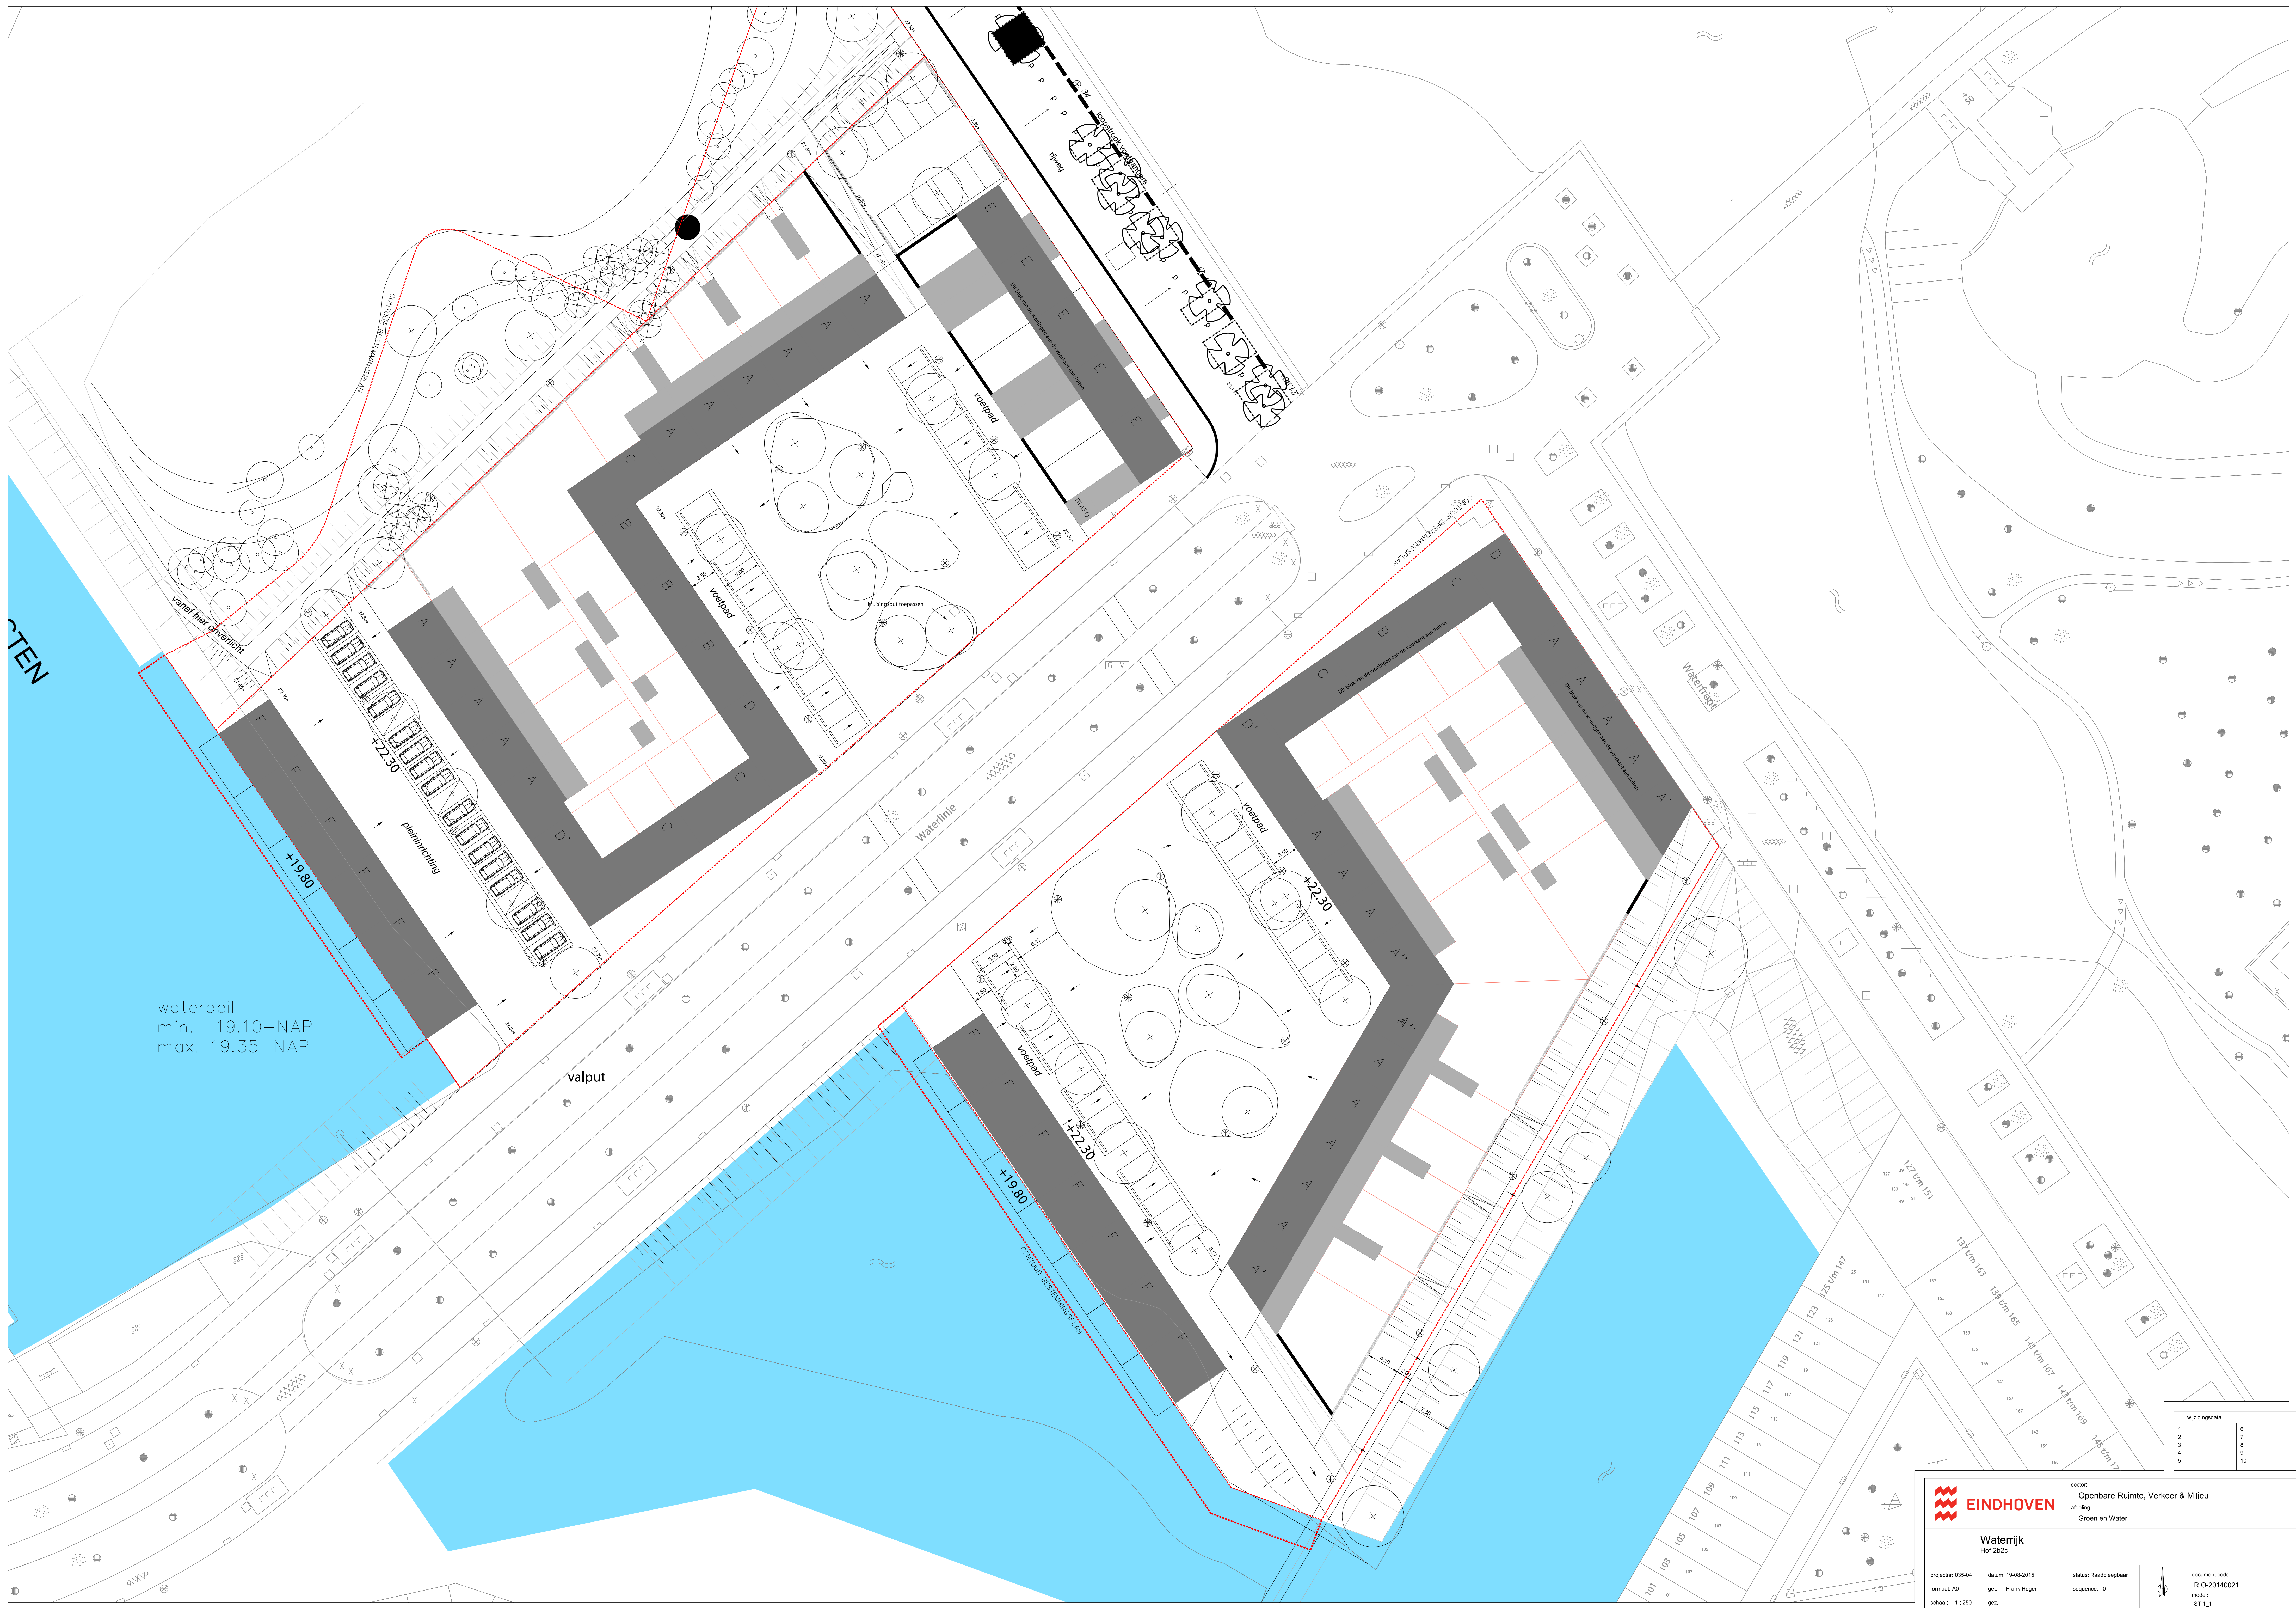

**EINDHOVEN**

sector:
Openbare Ruimte, Verkeer & Milieu
afdeling:
Groen en Water

Waterrijk
Hof 262c

projectnr: 035-04
formaat: A0
schaal: 1:250

datum: 19-08-2015
gdl.: Frank Heger
gez.:

status: Raadsleegbaar
sequenc: 0


document code:
RIO-20140021
model:
ST_1_1

1	6
2	7
3	8
4	9
5	10

wijzigingsdata

STEN

waterpeil
min. 19.10+NAP
max. 19.35+NAP

valput

CONTOUR RESTMANSPLAN

+19.80

+22.50

+19.80

+22.30

+22.30

NV 12531 NW 15398 1401000

Waterrijck

122 t/m 151

131 t/m 163

133 t/m 165

141 t/m 167

143 t/m 169

145 t/m 171