



**LEGENDA**

**VERHARDING**

- 1 stabiliser 7cm, kleur: Maas Mix  
15cm puin 20/40  
3cm lava 2/8  
325m<sup>2</sup>
- ob6 opsluitband 6x20x100cm beton, kleur grijs
- 2 onderhoudspad  
gs-pro-platen vullen met teelaarde  
puin 30cm 20/40  
straatlaag 5cm bomenzand  
inzaaien met gras  
220 m<sup>2</sup>

**VERLICHTING**

- lichtarmatuur, 70cm hoog, led  
uitstraling verlichting naar beneden gericht richting pad i.v.m. vlieermuizen  
bega 77 237  
12 stuks
- leiding, electra  
i.v.m. wortels bestaande platanen radiaal aangraven


**BEPLANTING**

- bestaande platanen  
12 stuks
- 00a Platanus x hispanica (plataan)  
HF 40-50, draadkuit  
1 stuks
- 01 Quercus robur (zomereik)  
3 - 3.5 m, meerst. 3 stam, draadkuit  
4 stuks
- 02 Amelanchier lamarckii (krentenboom)  
2.25 - 2.5 m, meerst., af 5tak, draadkuit  
9 stuks
- 03 Corylus avellana (hazelaar)  
2.25 - 2.5 m, meerst., af 5tak, draadkuit  
9 stuks
- 04 Crataegus monogyna (eenstijlige meidoorn)  
2.25 - 2.5 m, meerst., af 5tak, draadkuit  
8 stuks
- bg bloemrijk graslandmengsel voor alle gronden  
980m<sup>2</sup>  
1.5-2 gram per m<sup>2</sup>  
onderhoud: 2 keer per jaar maaien,  
2 weken laten liggen en dan afvoeren
- ro bloemrijk mengsel voor ruige onderbegroeiing  
281m<sup>2</sup>  
1 gram per m<sup>2</sup>  
onderhoud: 1 keer per jaar maaien,  
2 weken laten liggen en dan afvoeren
- Bio based gietrand  
leverancier groenmax  
9 2m  
4stuks
- wortelscherm t.h.v. gasleiding  
lengte 5m  
minimaal 1.5m uit gasleiding, 4stuks

**OVERIGE**

- +18.30 hoogtepeilen
- ld gasleiding
- 1.50 maatvoering
- werkgrans
- grens bestaande verharding

**BESTAANDE SITUATIE**

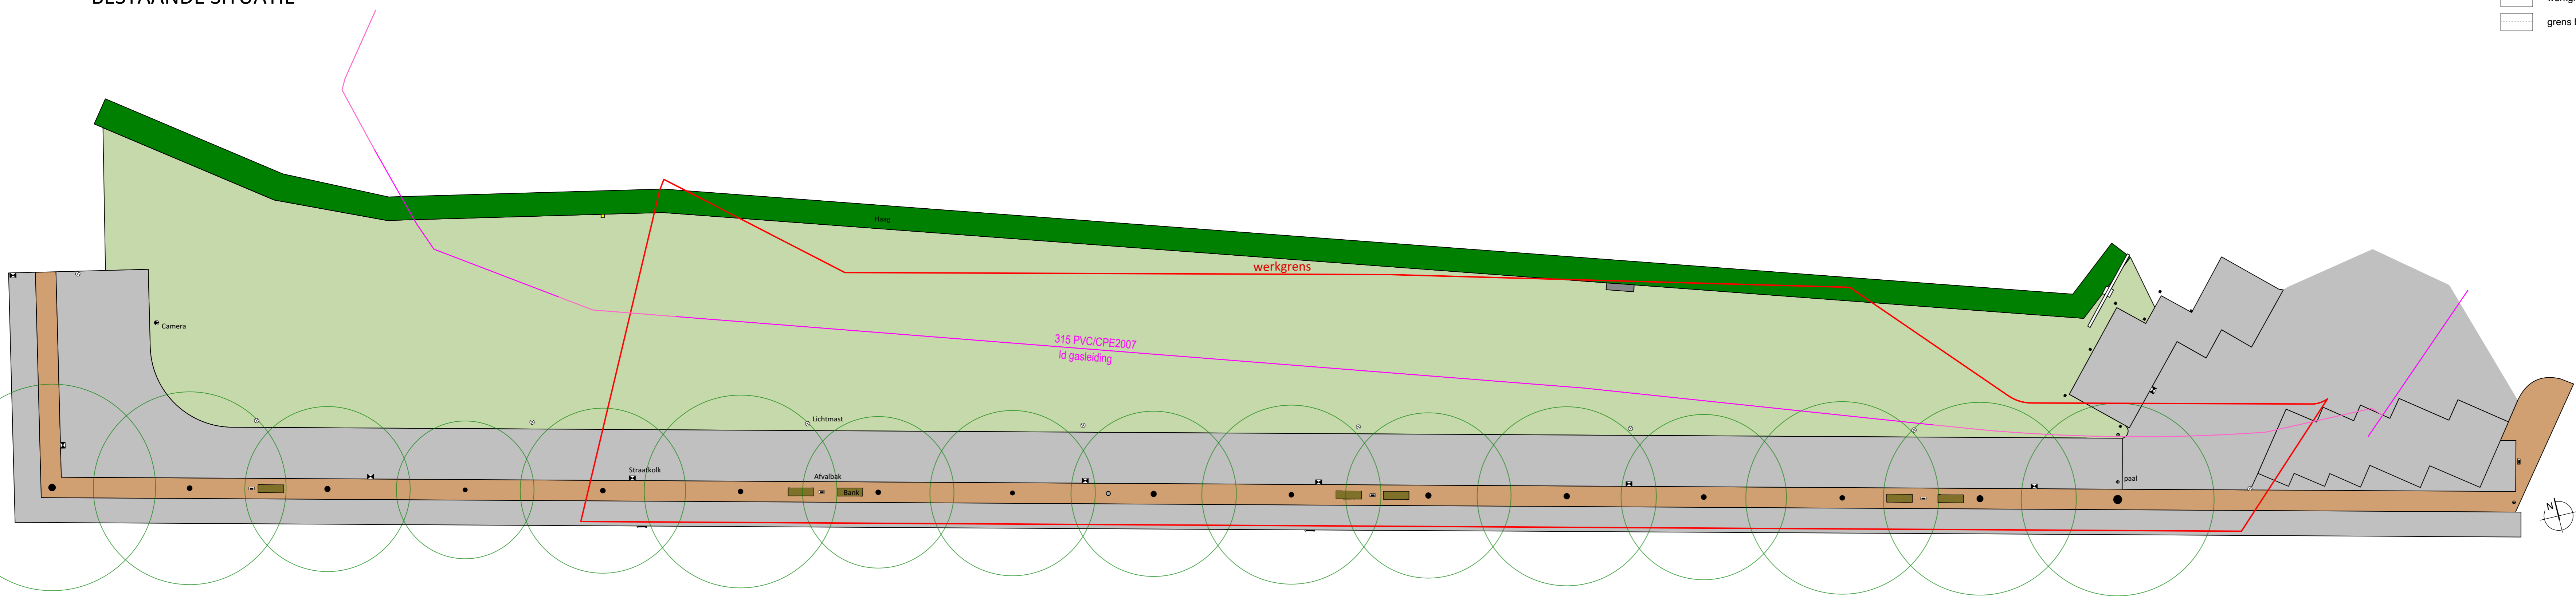

**LEGENDA**

**BESTAANDE ELEMENTEN**

- gazon  
graszodden afsleken en afvoeren  
ca. 8cm teelaarde bij gazon weghalen en  
bij huidige verharding (platanen) aanbrengen
- verharding (klinkers en tegels)  
verwijderen en afvoeren inc. betonbanden  
vrijgekomen teelaarde uit gazon handmatig aanbrengen  
met cultivator doorwerken i.v.m. wortels platanen
- haag  
verwijderen en afvoeren
- lichtmast  
verwijderen inc. kabel- en leidingwerk  
verwijderen en in depot plaatsen op  
aangegeven locatie door eigenaar  
5 stuks

- koek  
inc. leidingwerk  
verwijderen en afvoeren
- bank  
verwijderen en in depot plaatsen op  
aangegeven locatie door eigenaar  
6 stuks
- afvalbak  
verwijderen en in depot plaatsen op  
aangegeven locatie door eigenaar  
3 stuks
- paal (afzetpaal)  
verwijderen en in depot plaatsen op  
aangegeven locatie door eigenaar  
1 stuks
- bestaande bomen

**OVERIGE**

- ld gasleiding
- werkgrans

<b>PROJECT: EVZ Pisskade</b>			
<b>Inrichtings- en beheerplan</b>			
OPDRACHTGEVER	Wooninc.		
PROJECTADRES	Eindhoven, kanaaldijk Noord		
DATUM	13-07-2016	TEKENING NR.	1
PROJECTNUMMER	060402	PROJECT. VERANTW.	TB
GETEKEND DOOR	SD	SCHAAL: 1:200	
		T (040) 255 29 00 F (040) 284 02 78 www.lhpgroep.nl info@lhpgroep.nl postbus 149 - 5670 AC Nuwen	