
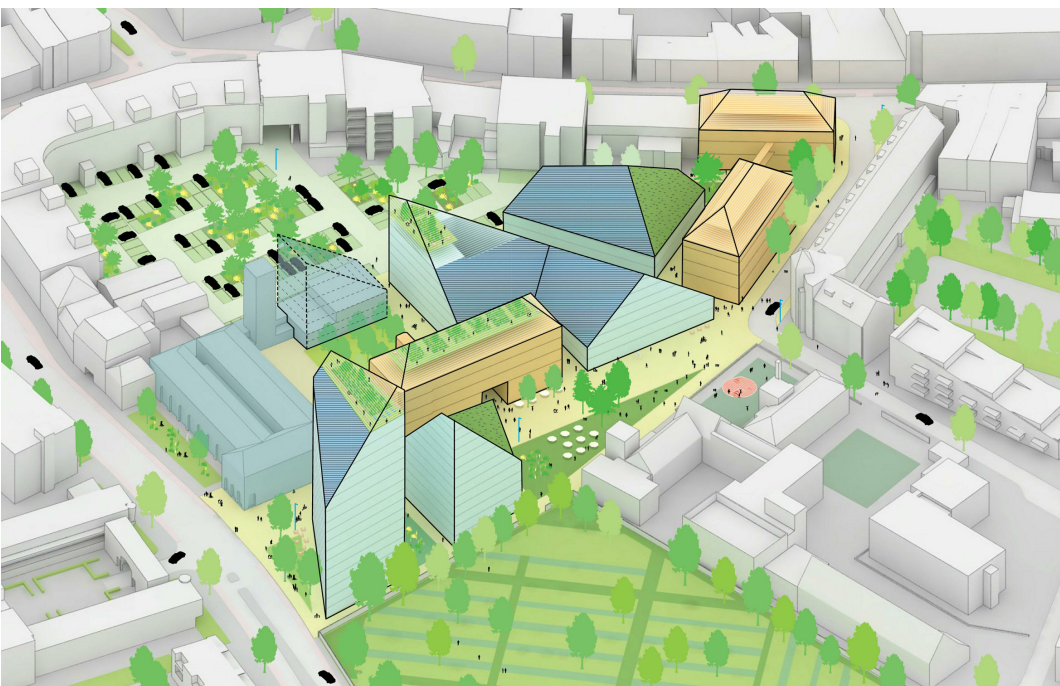


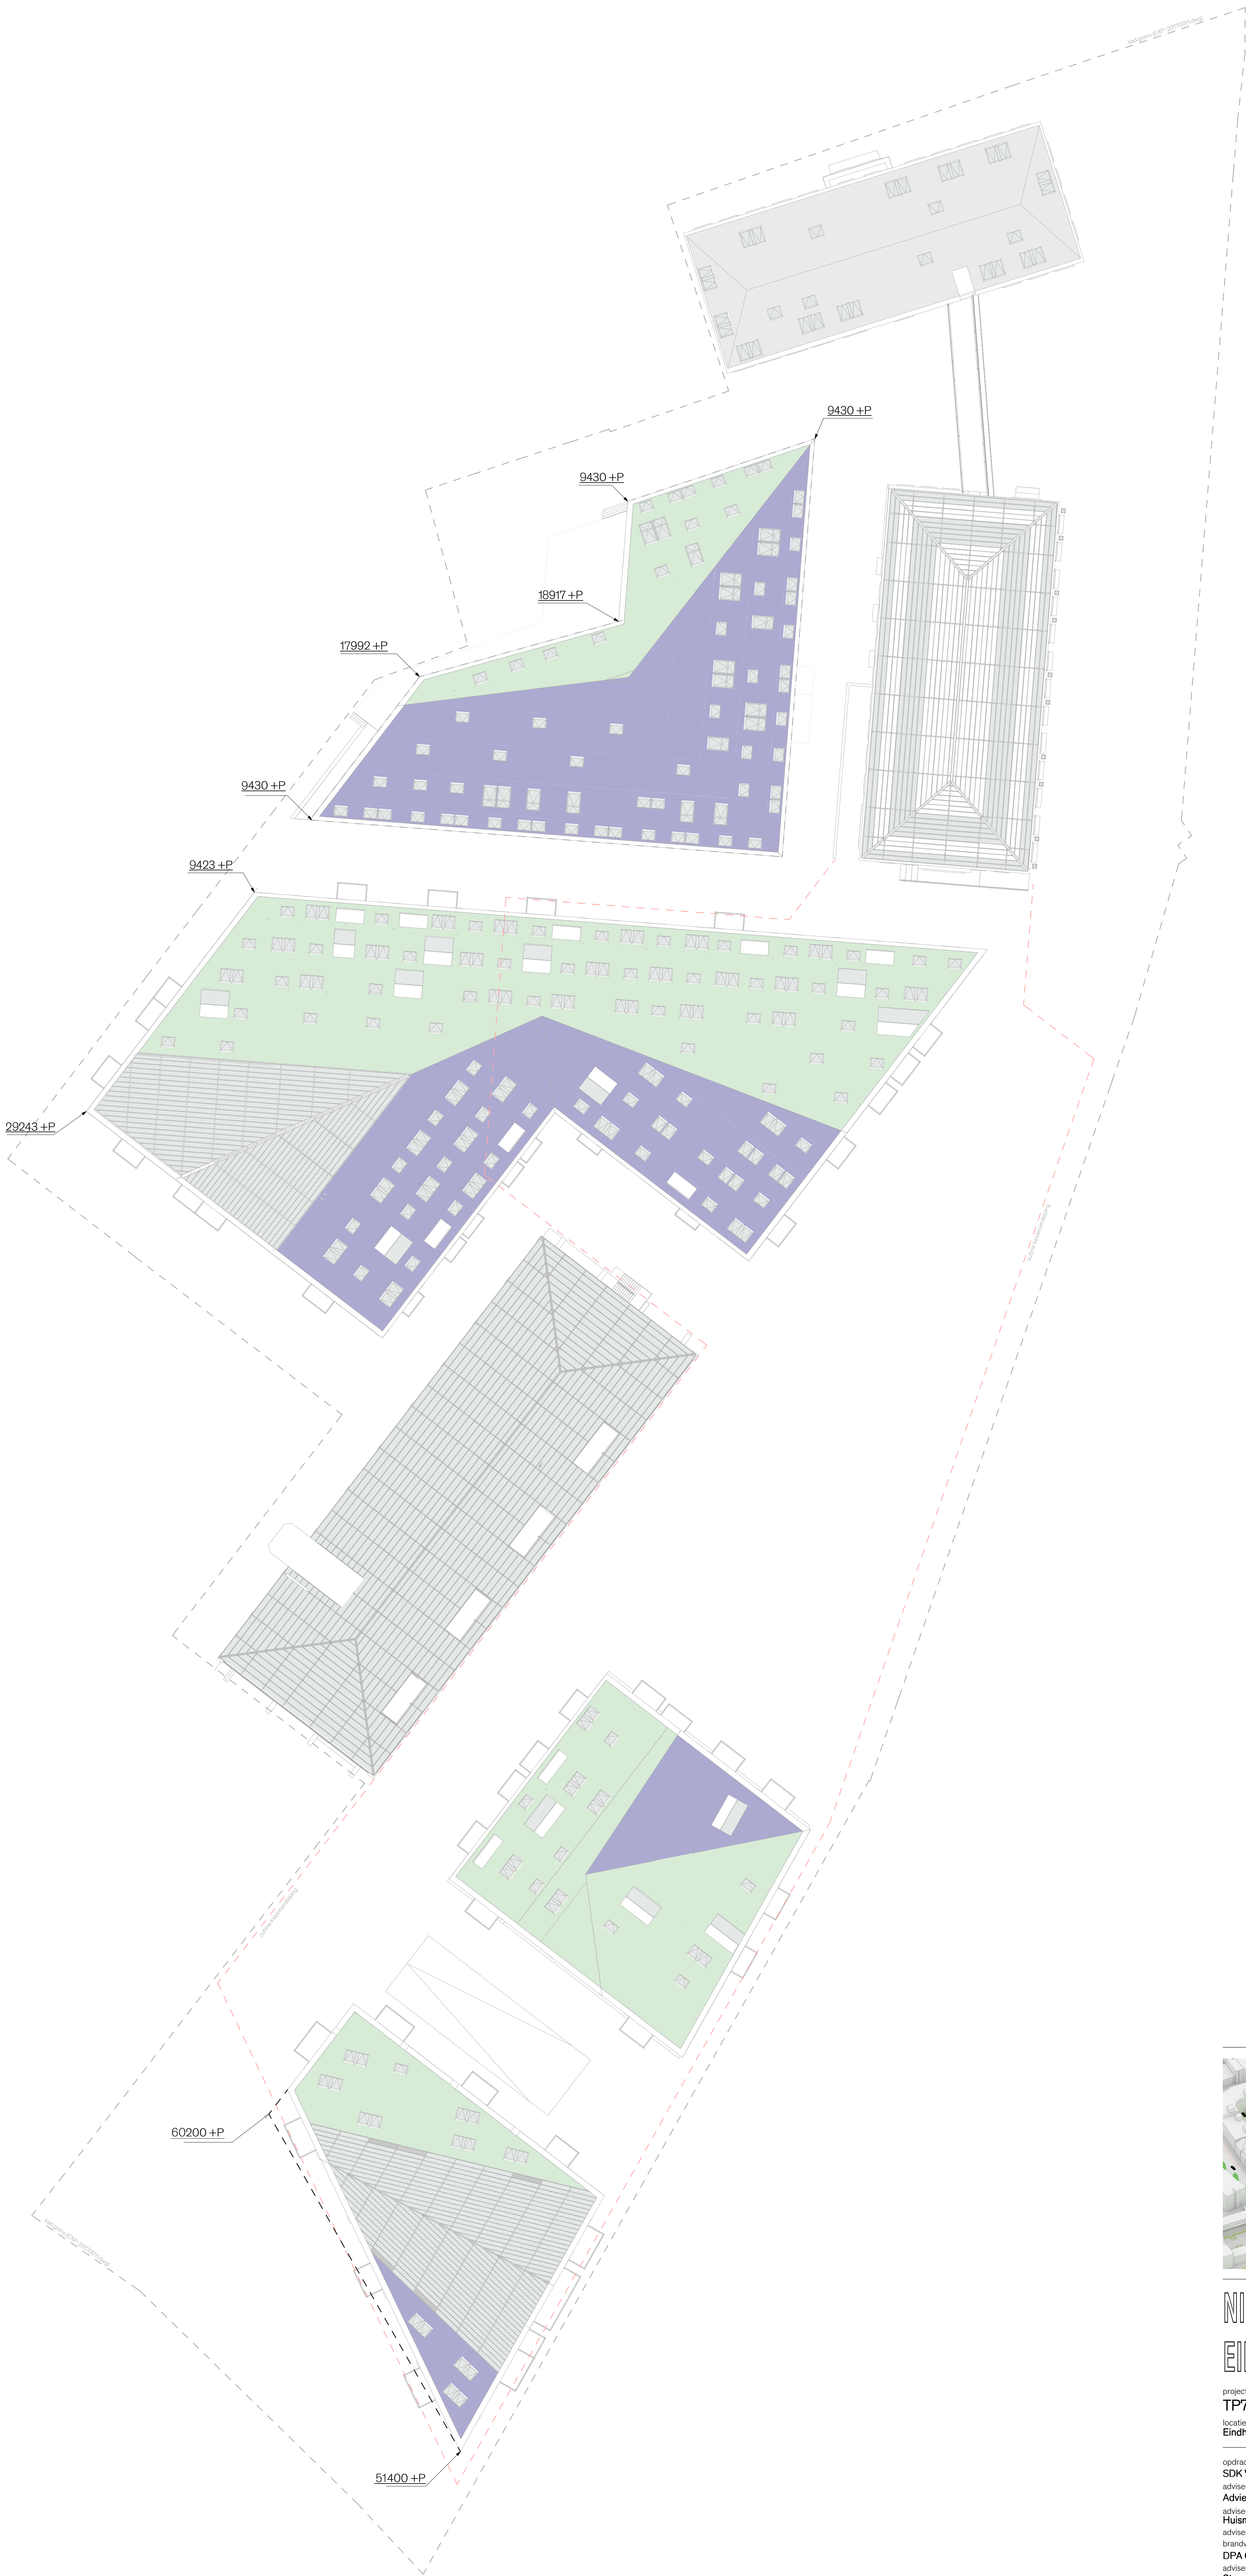


MVRDV
MVRDV bv
Amstelstraat 7
3015 KA, Rotterdam
+31 (0) 10 477 2900
www.mvrdv.com

NIEUW BERGEN EINDHOVEN

projectnummer
TP744A
locatie
Eindhoven

projectomschrijving
Nieuw Bergen

opdrachtgever
SDK Vastgoed bv
adviseur constructies
Adviesbureau Tielemans
adviseur installaties
Huisman & Van Muijen
adviseur bouwfysica/
brandveiligheid
DPA Cauberg-Huygen
adviseur bouwkosten
Stam + De Koning

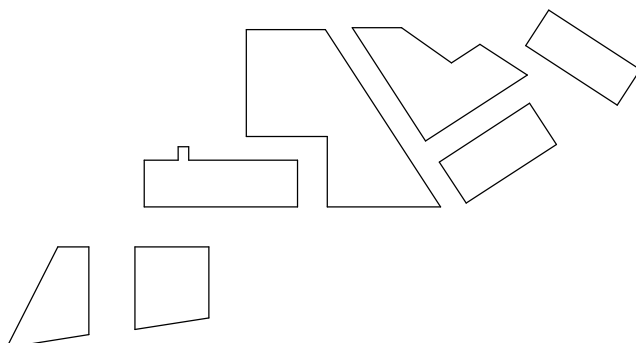

onderwerp Dakaanzicht hoogtes	gelekend Author	gecontroleerd Checker	status VO	formaat A0
tekeningsnummer TP744A - 001	datum 30-08-2019 revisiedatum	fase VO revisie	status VO revisie	formaat A0