

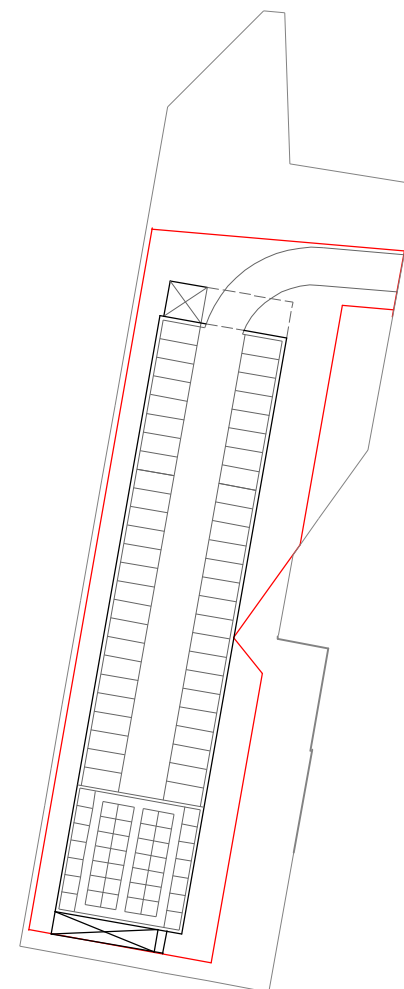


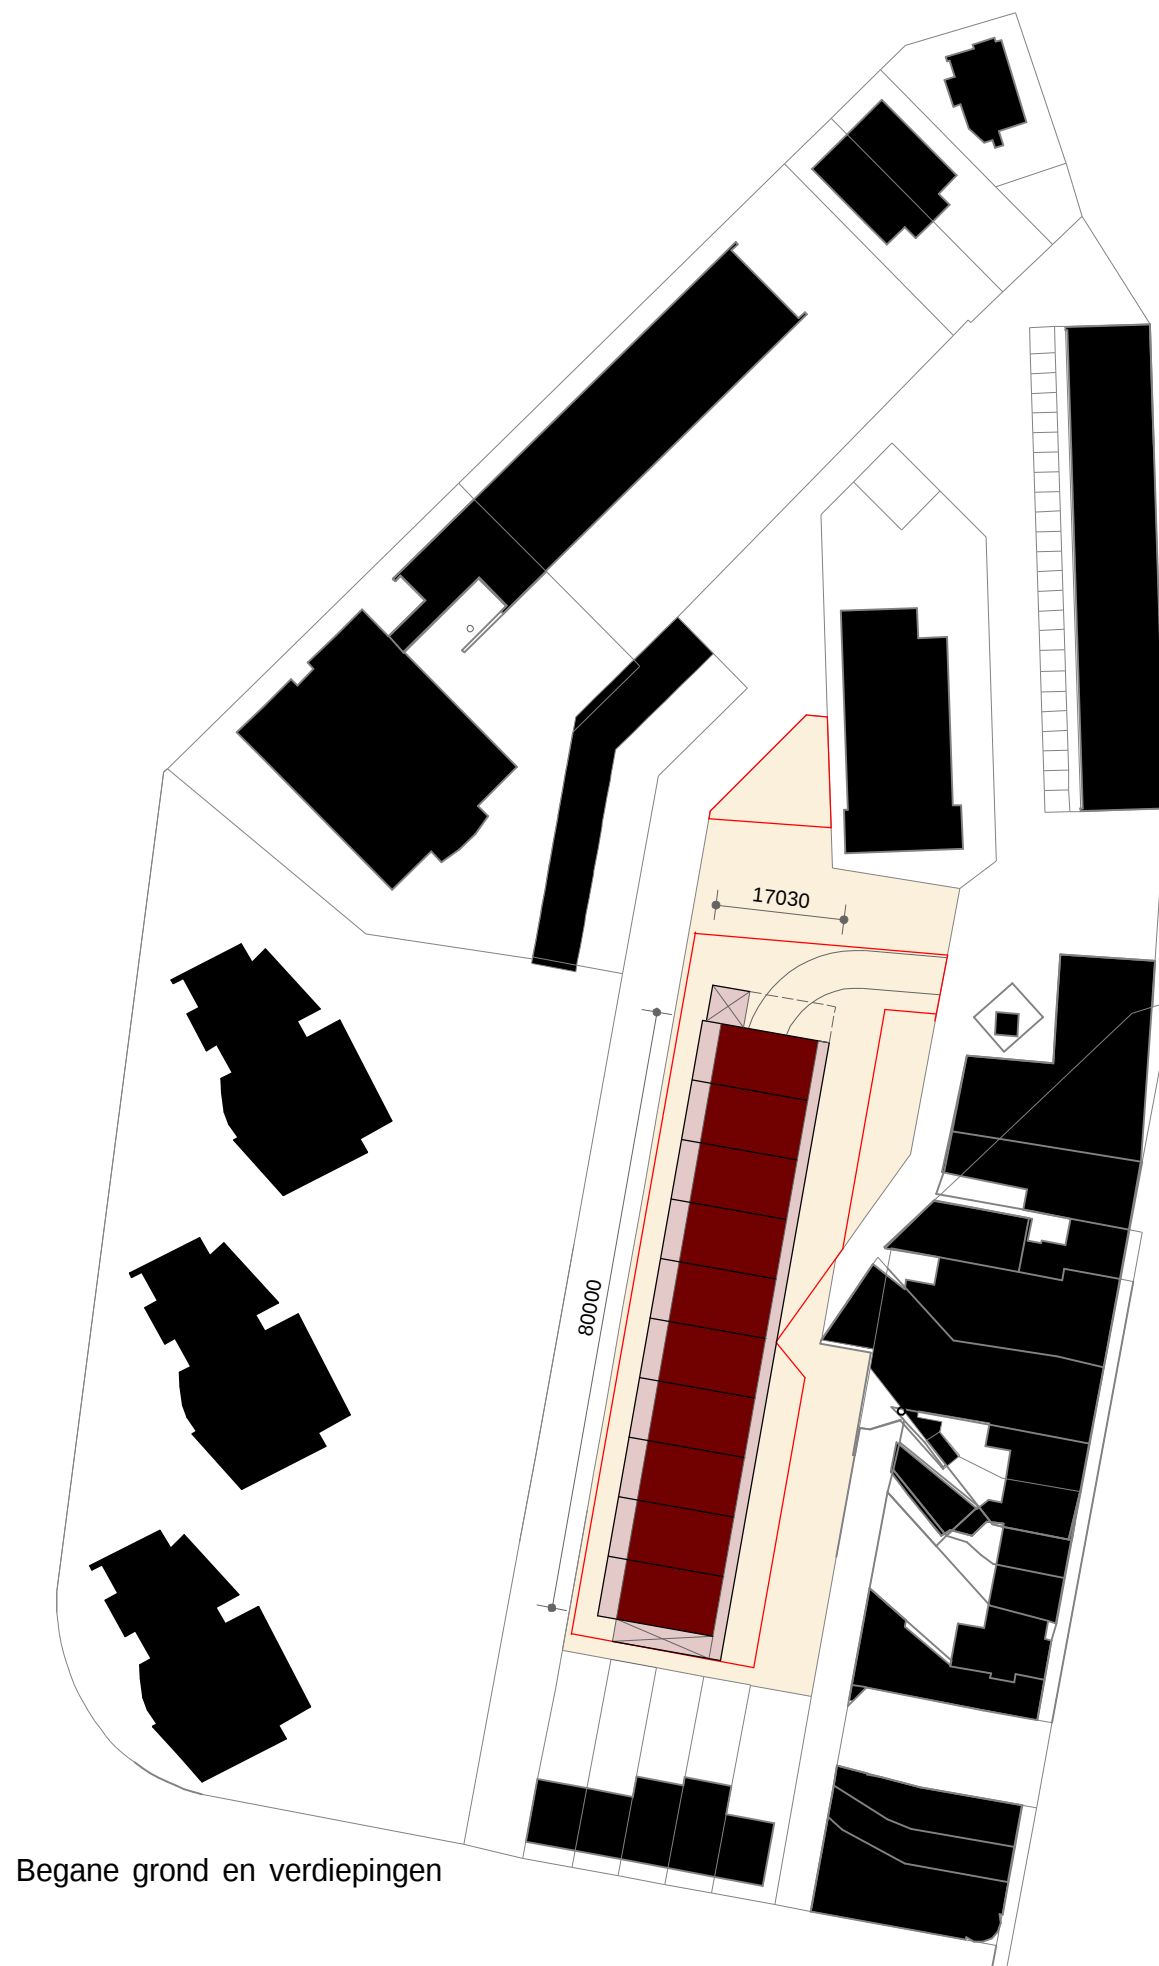


Kelder

40 appartementen, 104 m2 BVO
4 bouwlagen boven MV, onderkelderd
PP gemiddeld 40 x 1,25 = 50 plaatsen
bergingen: minimaal 40 stuks a 5 m2

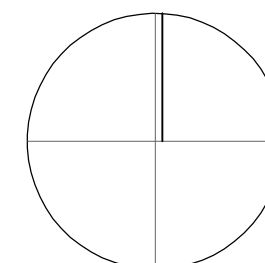



GETEKEND	D A T U M	S T A T U S
JM	09-01-2019	concept
JM	02-07-2019	definitief

Werk:	Studie verkaveling Hofdijkstraat 1 te Eindhoven	Blad:	V01-02
Opdrachtgever:	Poelmann van den Broek N.V.	Datum:	02-07-2019
Onderwerp:	Situatietekening, model A	Schaal:	1 a 1000
		Formaat:	A3

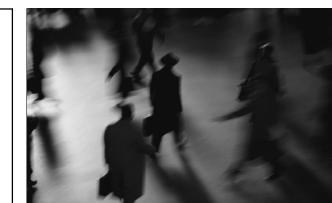


RDM Architecten

2018.35

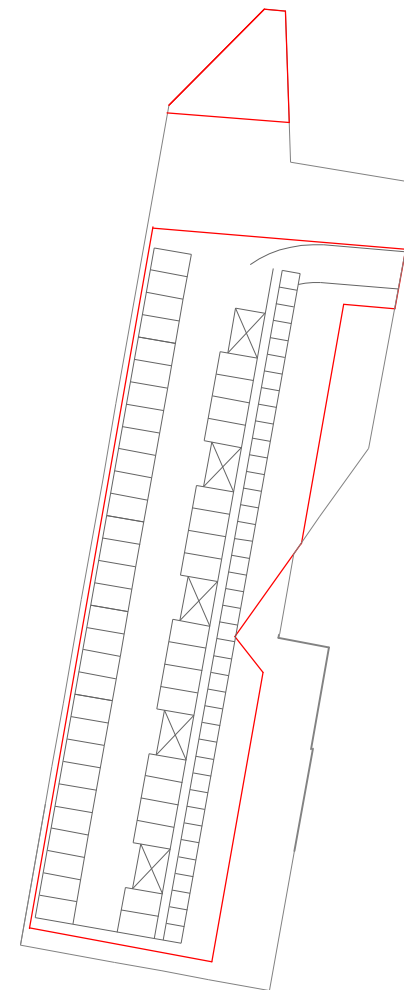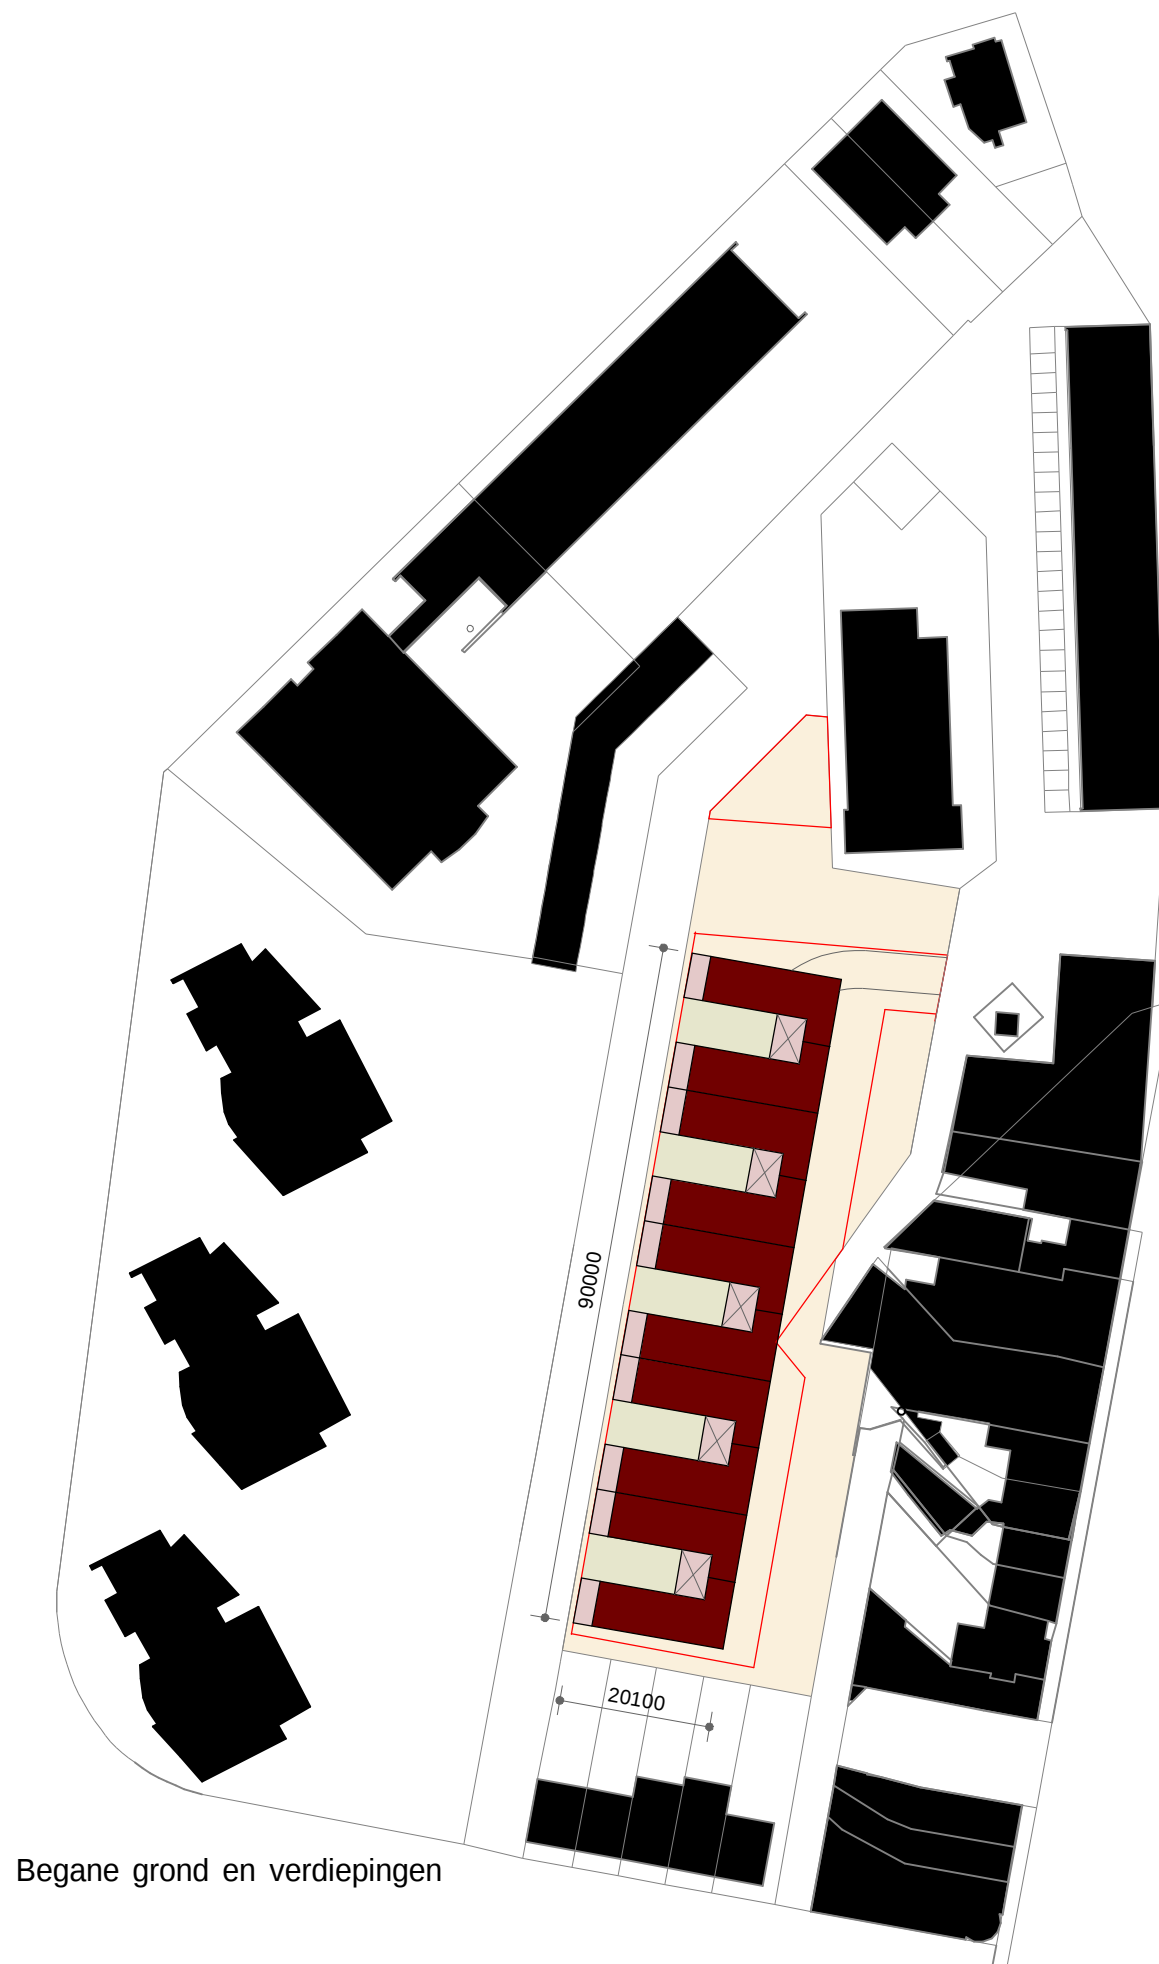

Kelder


40 appartementen, 116 m² BVO
 4 bouwlagen boven MV, onderkelderd
 PP gemiddeld 40 x 1,25 = 50 plaatsen
 bergingen: minimaal 40 stuks a 5 m²


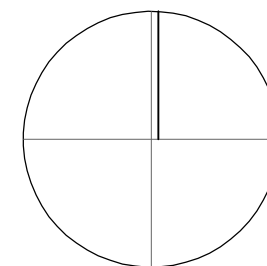


GETEKEND	D A T U M	S T A T U S
JM	09-01-2019	concept
JM	02-07-2019	definitief


Werk: Studie verkaveling Hofdijkstraat 1 te Eindhoven
 Opdrachtgever: Poelmann van den Broek N.V.
 Onderwerp: Situatietekening, model B

Blad: V02-02
 Datum: 02-07-2019
 Schaal: 1 a 1000
 Formaat: A3

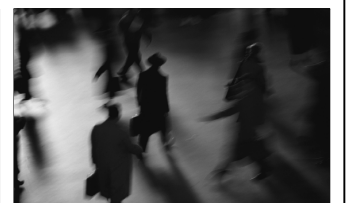

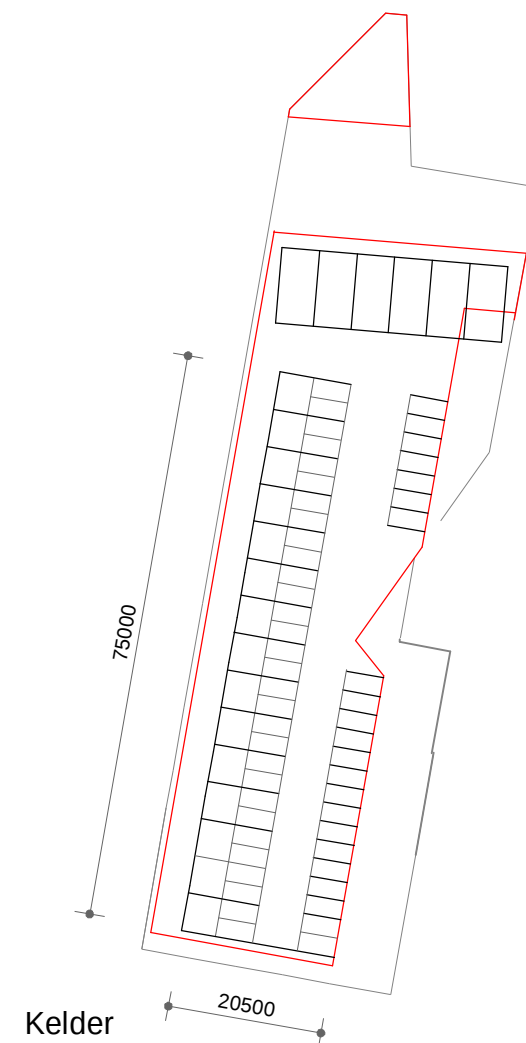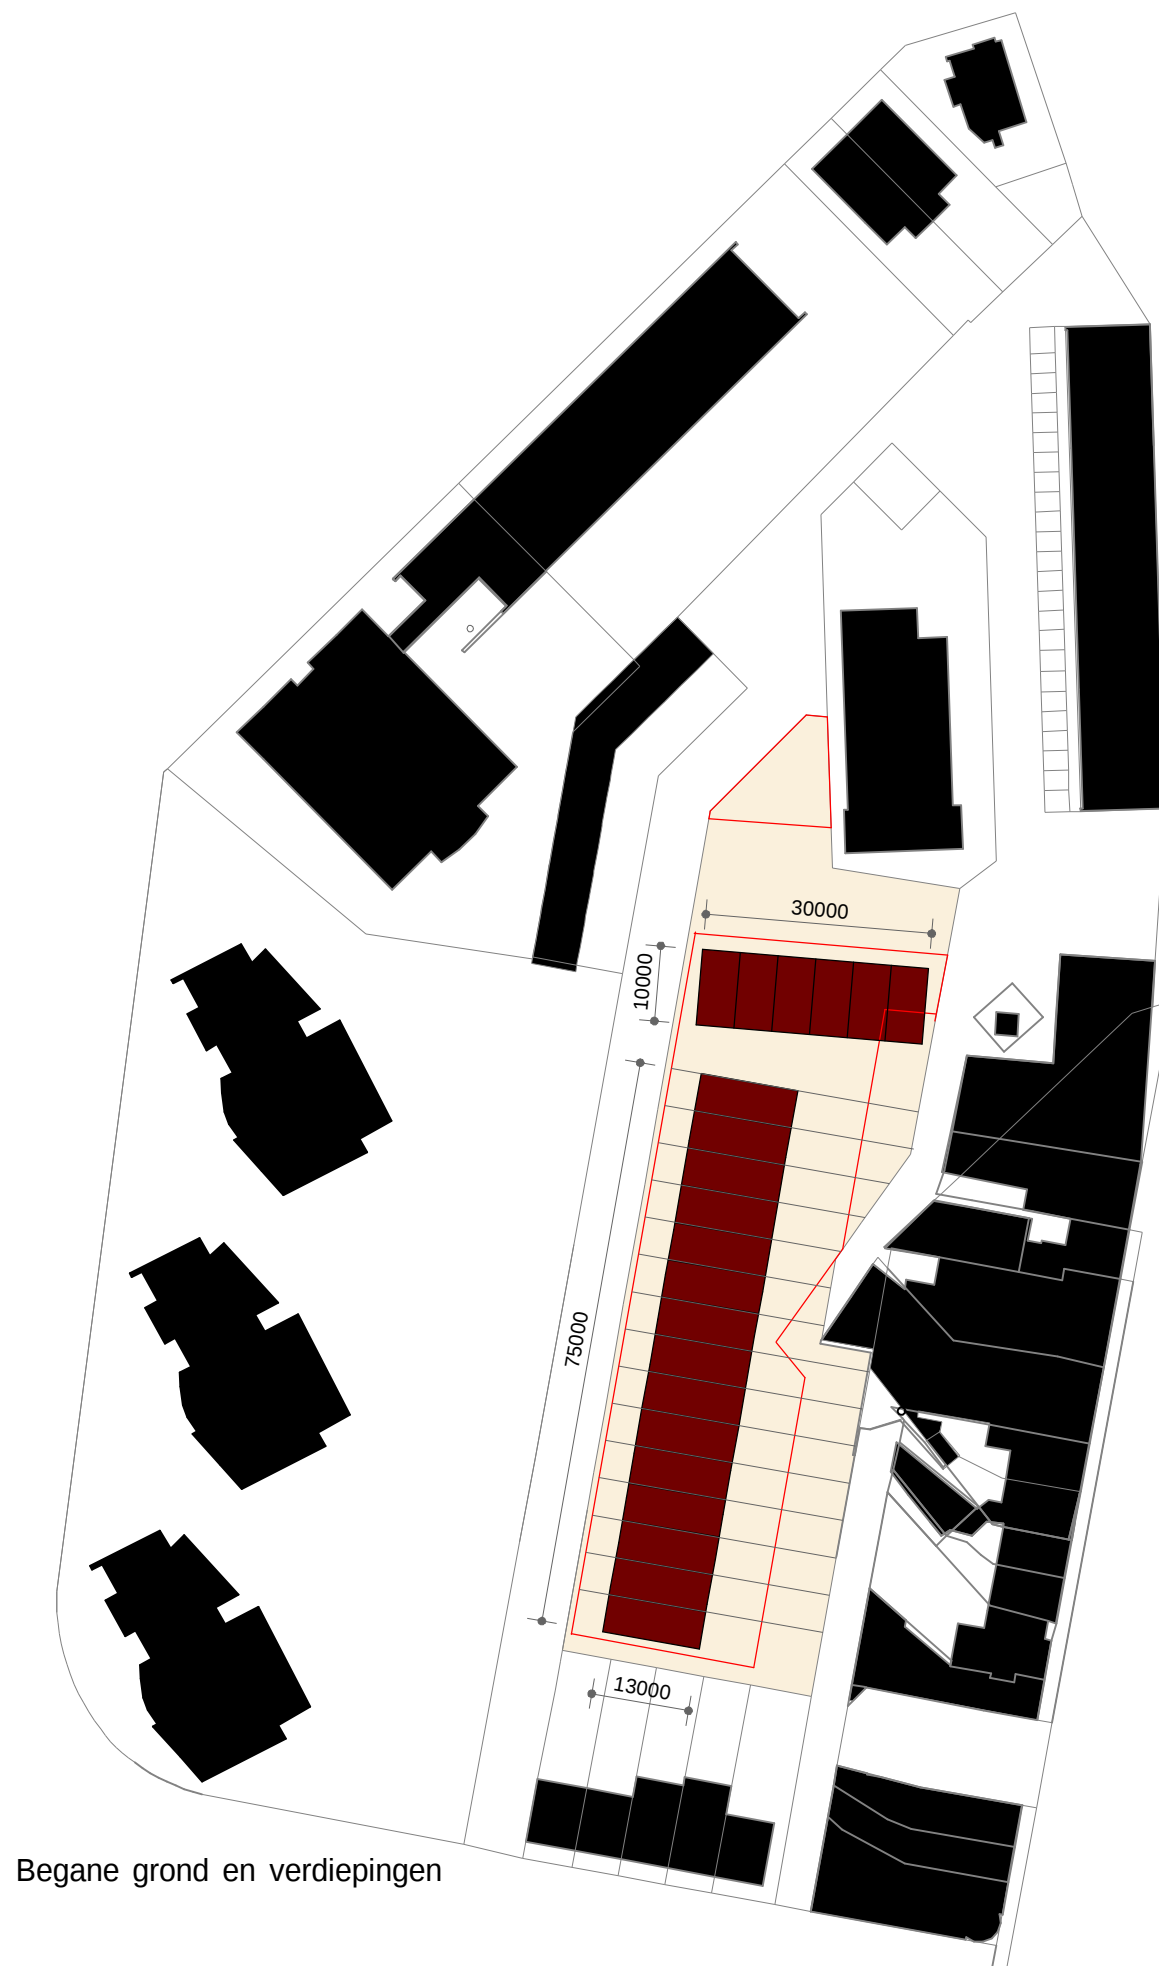


15 grondgebonden woningen, vier lagen, 260 m2 BVO
 24 appartementen, 50 m2 BVO, vier lagen
 PP gemiddeld $15 \times 1,7 + 24 \times 1,1 = 52$ plaatsen
 bergingen: minimaal 15 stuks a 5 m2 en gezamenlijke berging $24 \times 1,5 = 36$ m2

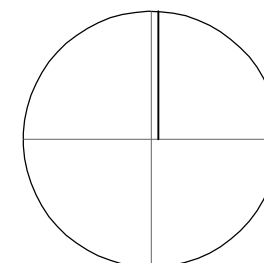


GETEKEND	DATUM	STATUS
JM	09-01-2019	concept
JM	02-07-2019	concept


Werk: Studie verkaveling Hofdijkstraat 1 te Eindhoven
 Opdrachtgever: Poelmann van den Broek N.V.
 Onderwerp: Situatietekening, model C

Blad: V03-02
 Datum: 02-07-2019
 Schaal: 1 a 1000
 Formaat: A3

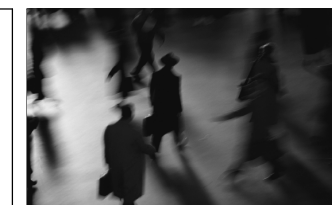

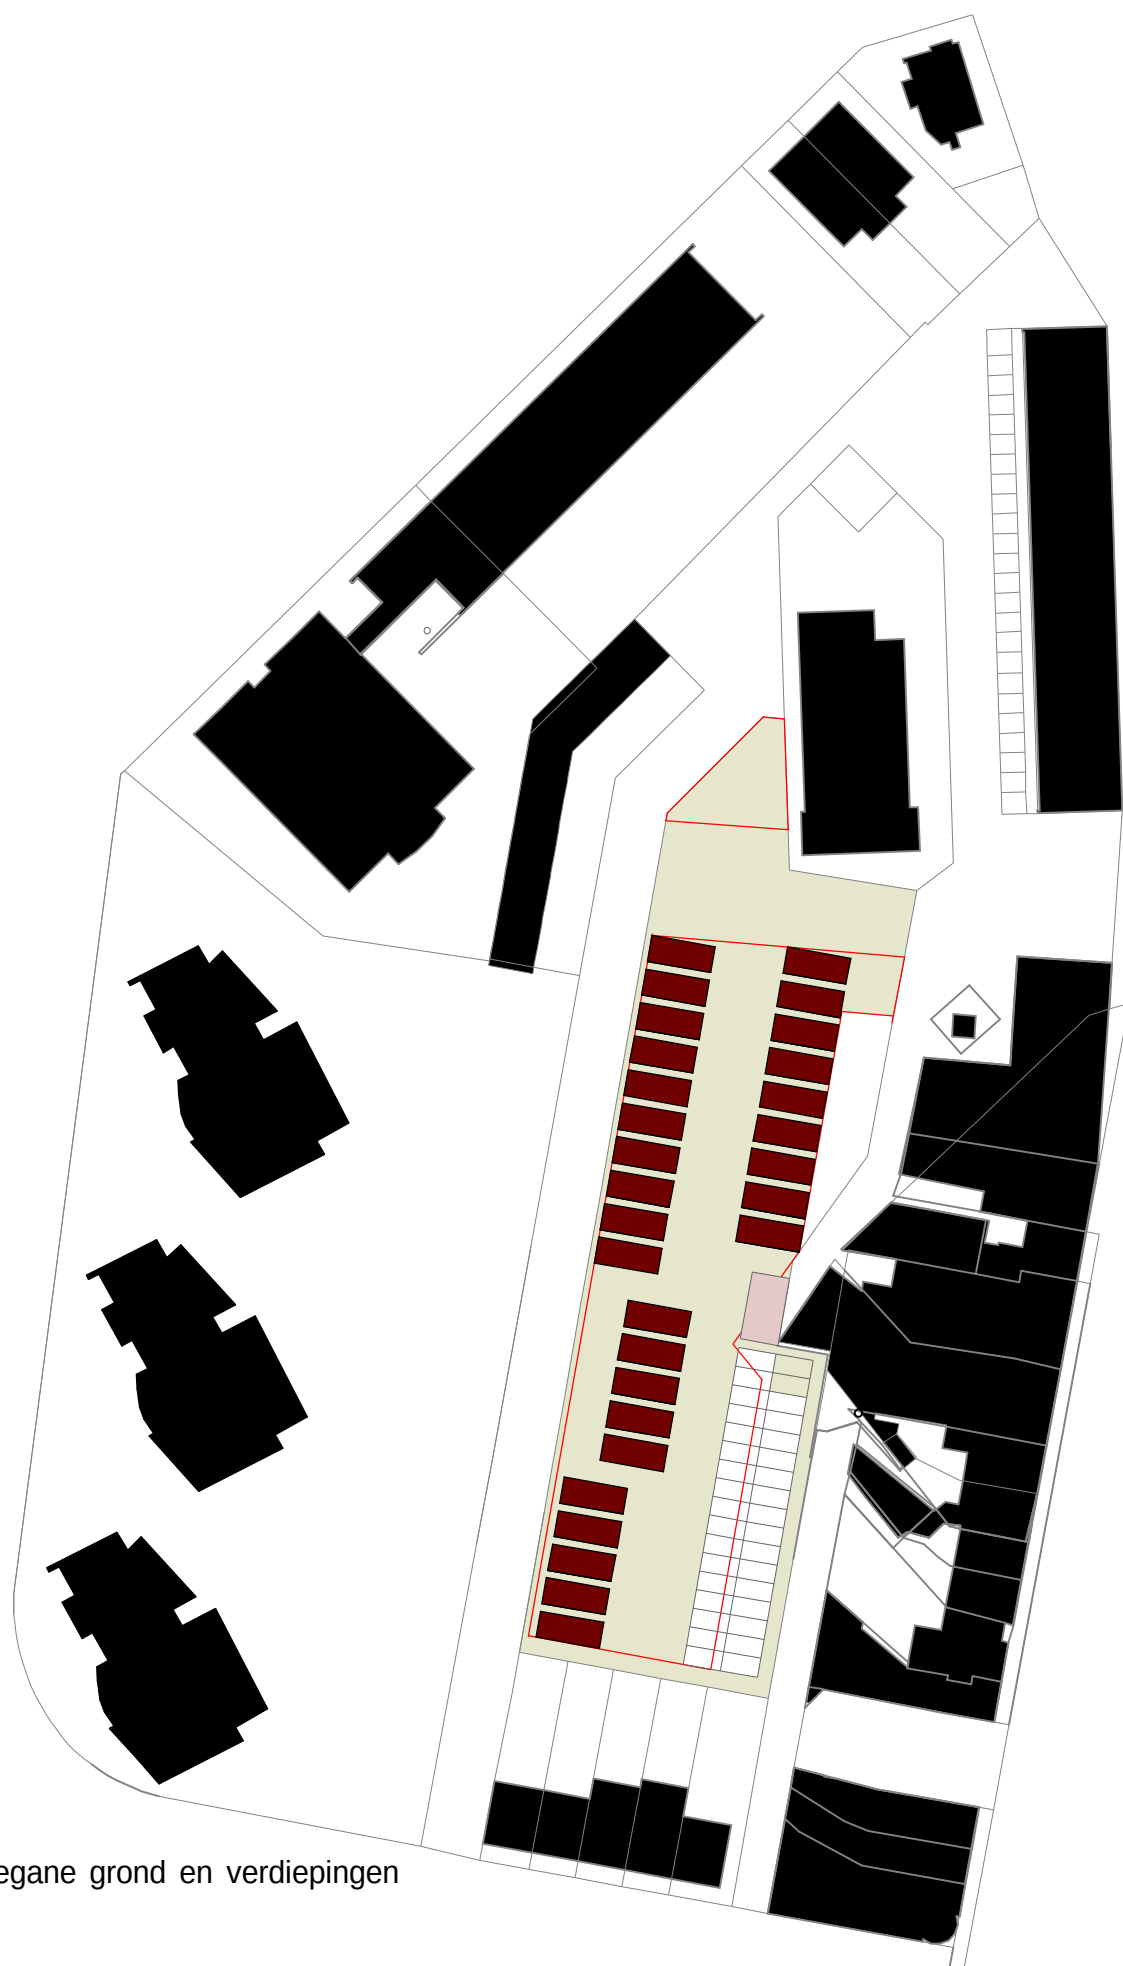


29 grondgebonden woningen (Tiny houses) 40 m² BVO
 PP gemiddeld 29 x 1,1 = 32 plaatsen
 bergingen: minimaal gezamenlijke berging 29 x 1,5 = 44 m²

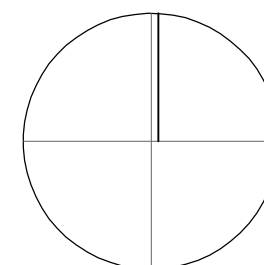



GETEKEND	D A T U M	S T A T U S
JM	09-01-2019	concept
JM	02-07-2019	concept

Werk:	Studie verkaveling Hofdijkstraat 1 te Eindhoven	Blad:	V04-02
Opdrachtgever:	Poelmann van den Broek N.V.	Datum:	02-07-2019
Onderwerp:	Situatietekening, model D	Schaal:	1 a 1000
		Formaat:	A3


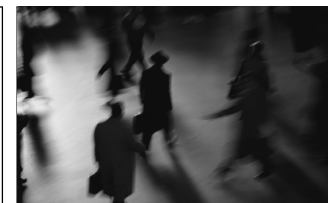


RDM Architecten

2018.35

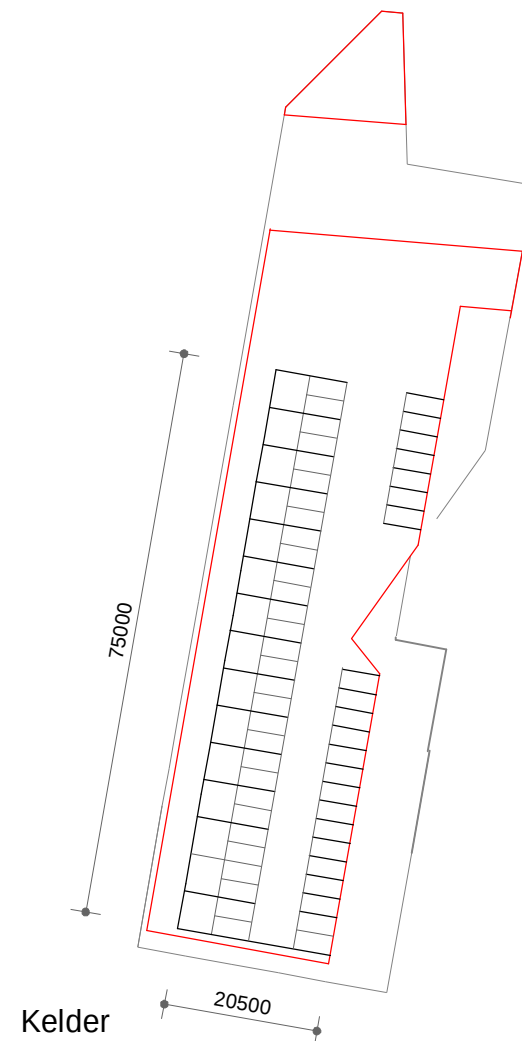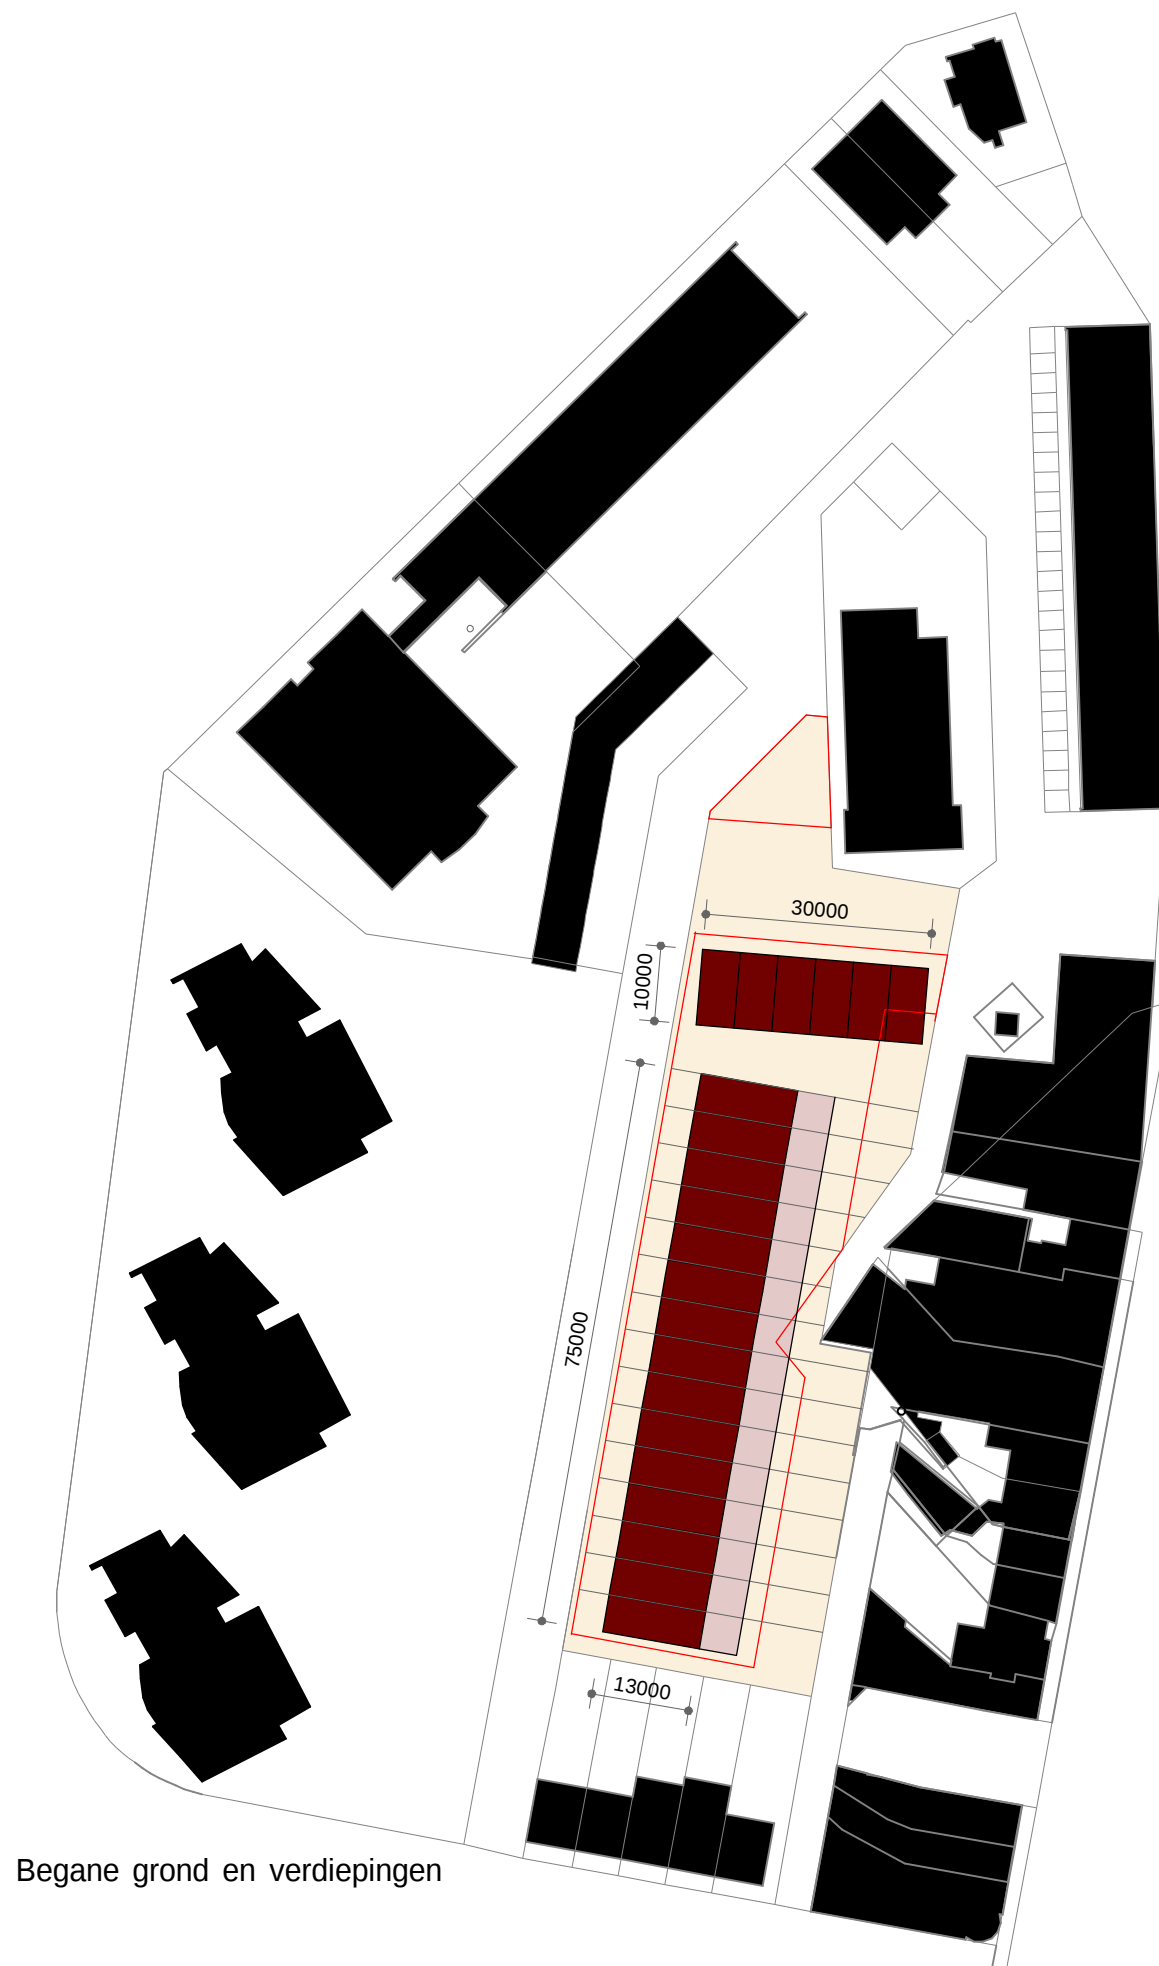

15 grondgebonden woningen, vier lagen, 240 m2 BVO met werkruimte 50 m2
24 appartementen, 50 m2 BVO, vier lagen
PP gemiddeld $15 \times 1,7 + 24 \times 1,1 = 52$ plaatsen
bergingen: minimaal 15 stuks a 5 m2 en gezamenlijke berging $24 \times 1,5 = 36$ m2

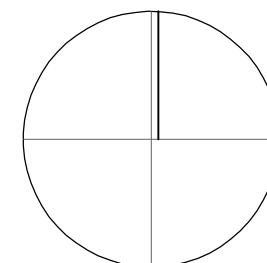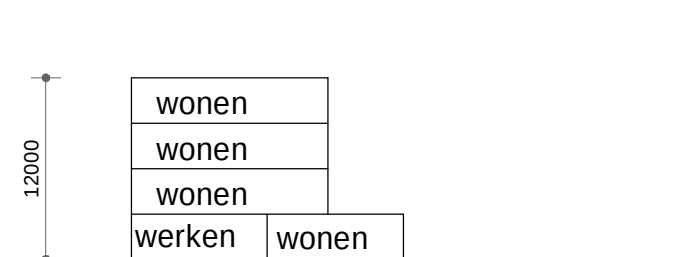

GETEKEND	D A T U M	S T A T U S
JM	09-01-2019	concept
JM	02-07-2019	concept

Werk:	Studie verkaveling Hofdijkstraat 1 te Eindhoven	Blad:	V05-02
Opdrachtgever:	Poelmann van den Broek N.V.	Datum:	02-07-2019
Onderwerp:	Situatietekening, model E	Schaal:	1 a 1000
		Formaat:	A3

