


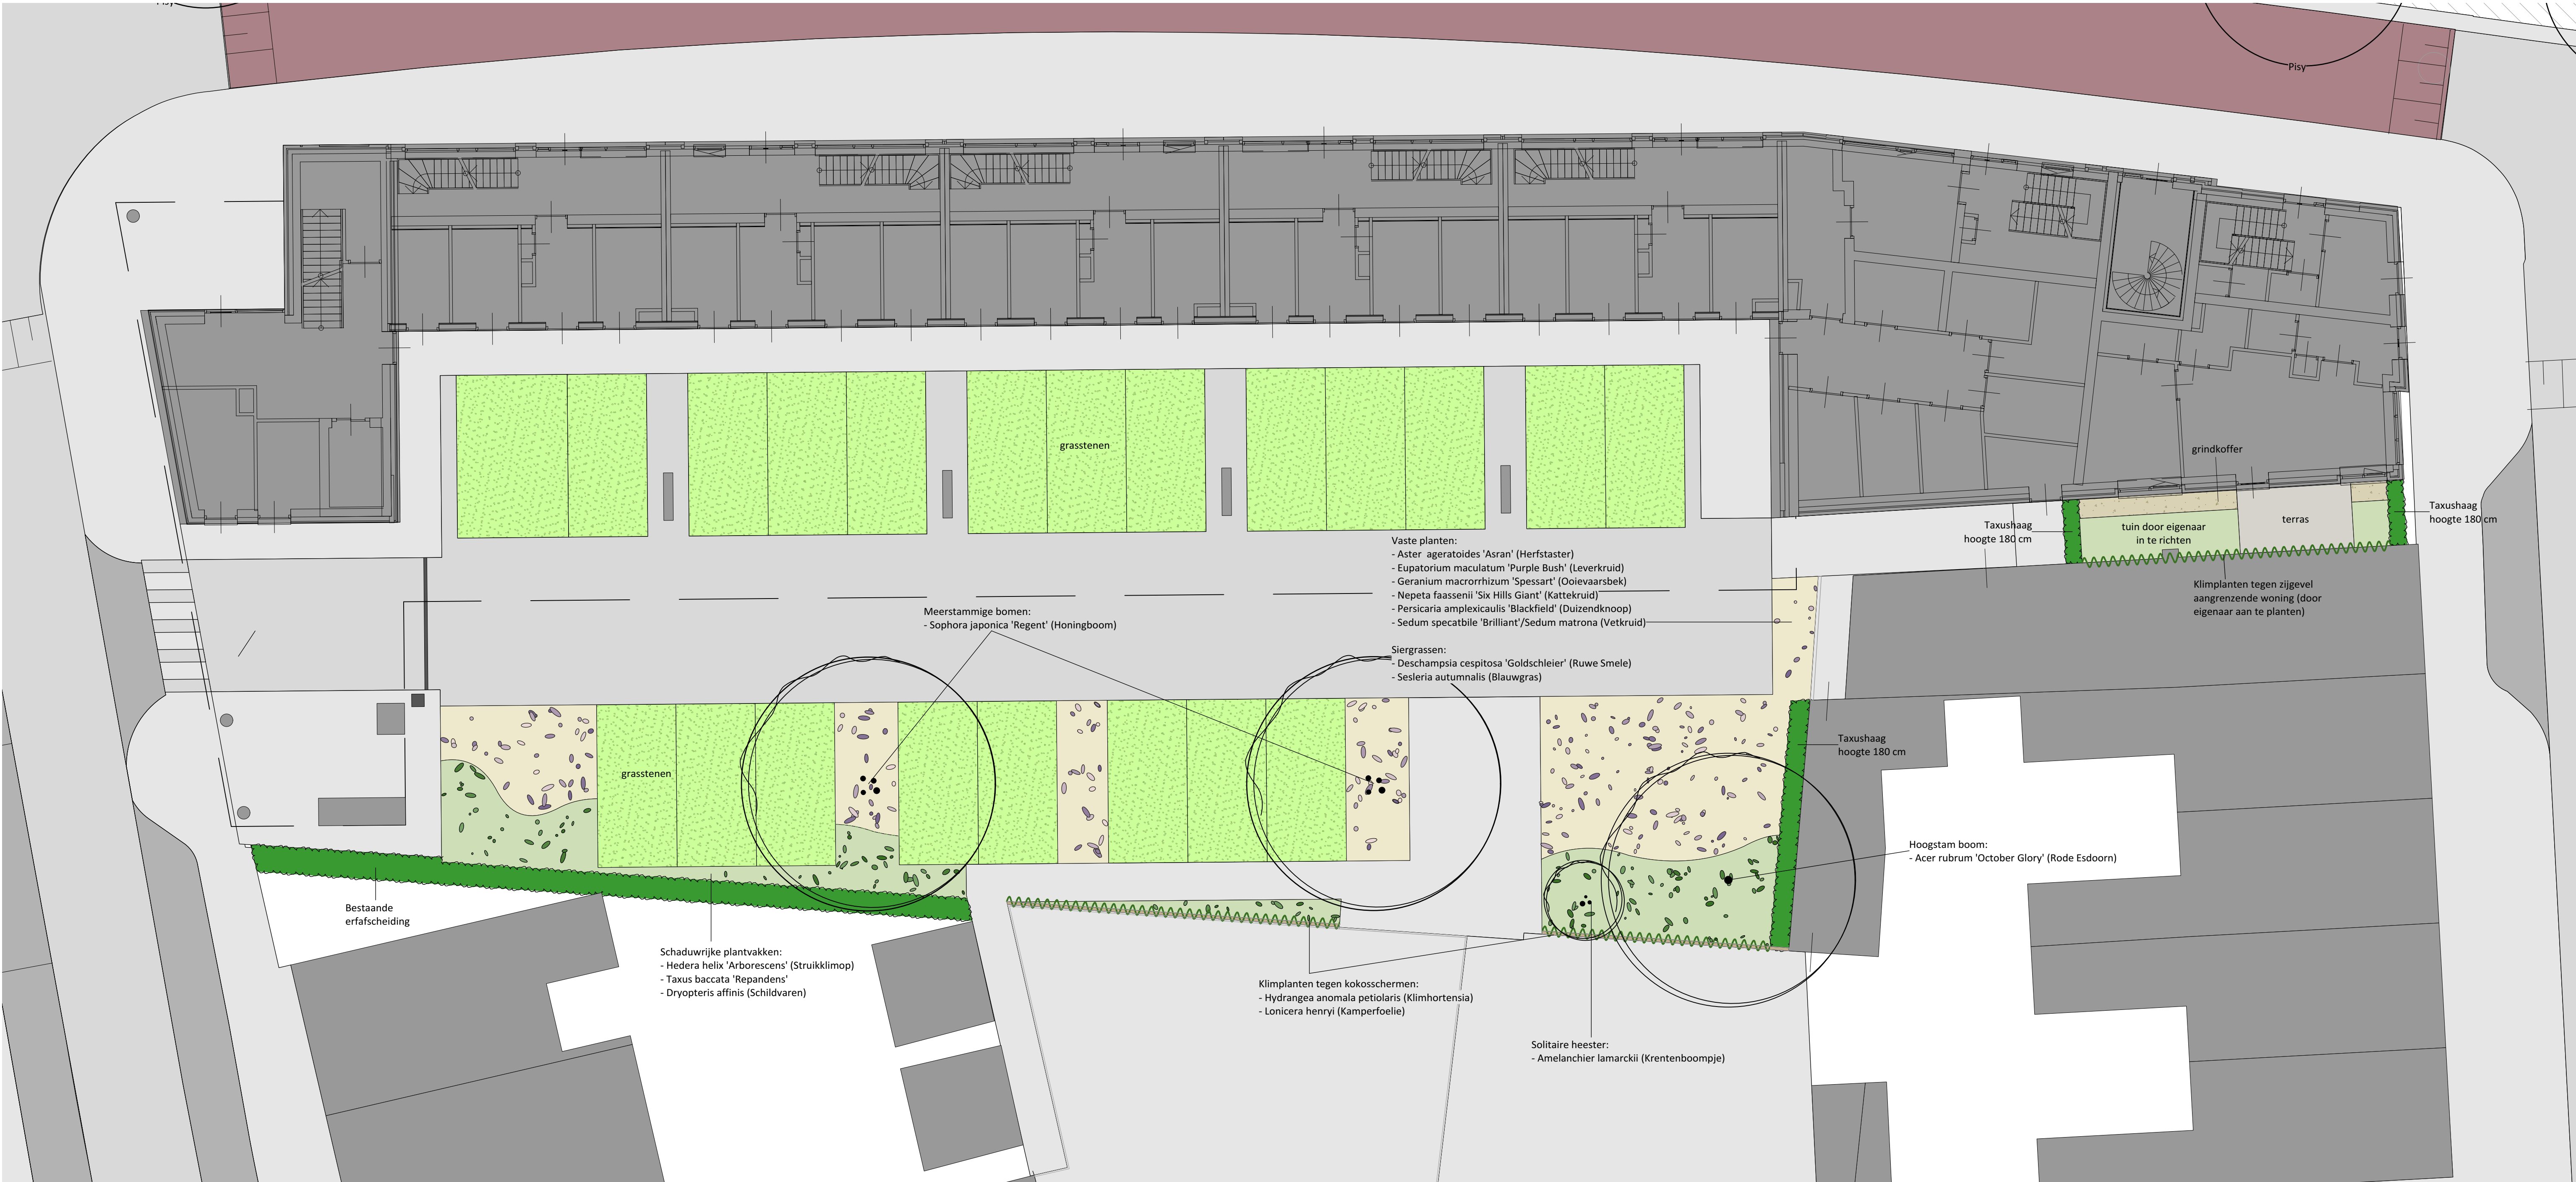

Bomen	Waarde biodiversiteit	Beperken opwarming	Wegvangen fijnstof	Wegvangen NOx/O3	Vastleggen CO²	Nektarbron insecten
Acer rubrum 'October Glory'	Gemiddelde waarde	***	**	***	****	**
Sophora japonica 'Regent'	Hoge waarde	**	***	****	****	****
Solitaire heesters	Waarde biodiversiteit	Drachtplant Hommels	Bijen	Vlinders	Vogels/ kleine zoogdieren	Structuurplant/ winter silhouet
Amelanchier lamarckii	Hoge waarde	X	X		Voedsel	
Klimplanten						
Hydrangea anomala petiolaris	Gemiddelde waarde	X	X		Schuil/nestgelegenheid	
Lonicera henryi	Gemiddelde waarde	X	X		Schuil/nestgelegenheid	
Hagen						
Taxus baccata	Gemiddelde waarde				Schuil/nestgelegenheid	X
Bodembedekkende heesters						
Taxus baccata 'Repandens'	Gemiddelde waarde				Schuil/nestgelegenheid	X
Hedera helix 'Arborescens'	Hoge waarde		X		Schuil/nestgelegenheid	X
Vaste planten en siergrassen						
Aster ageratoides 'Asran'	Hoge waarde	X	X	X		
Dryopteris filix-mas	Lage waarde					
Eupatorium maculatum 'Purple Bush'	Hoge waarde	X	X	X		X
Geranium macrorrhizum 'Spessart'	Hoge waarde	X	X			
Nepeta faassenii 'Six Hills Giant'	Hoge waarde	X	X	X		
Persicaria amplexicaulis 'Blackfield'	Gemiddelde waarde	X	X			
Sedum spectabile 'Brilliant'	Hoge waarde	X	X	X		X
Sedum 'Matrona'	Hoge waarde	X	X	X		X
Deschampsia cespitosa 'Goldschleier'	Lage waarde					X
Sesleria autumnalis	Lage waarde					X

BOMEN



Acer rubrum 'October Glory' (Zomerbeeld)



Acer rubrum 'October Glory' (Herfstverkleuring)



Sophora japonica 'Regent'

SOLITAIRE HEESTERS



Amelanchier lamarckii (zomerbeeld)



Amelanchier lamarckii (herfstverkleuring)

KLIMPLANTEN



Hydrangea anomala petiolaris



Lonicera henryi

HAGEN



Taxus baccata

BODEMBEDEKKENDE HEESTERS



Taxus baccata 'Repandens'



Hedera helix 'Arborescens'

VASTE PLANTEN/SIERGRASSEN



Aster ageratoides 'Asran'



Dryopteris filix-mas



Eupatorium maculatum 'Purple Bush'



Geranium macrorrhizum 'Spessart'



Nepeta faassenii 'Six Hills Giant'



Persicaria amplexicaulis 'Blackfield'



Sedum spectabile 'Brilliant'



Sedum 'Matrona'



Deschampsia cesp. 'Goldschleier' (zomerbeeld)



Deschampsia cesp. 'Goldschleier' (najaar)



Sesleria autumnalis

01	27-02-2020	n.a.v. gewijzigde bouwkundige onderlegger	TB	TB
NR.	DATUM	ONDERWERP	GET.	PV.
PROJECT : PASTORIESTRAAT				
BEPLANTINGSPRINCIPE ACHTERTERREIN NIEUWBOUW				
KLANT	Strukton			
PROJECT ADRES	Pastoriestraat			
DATUM	28-01-2020			
PROJECTNUMMER	10P2000266	TEKENING NR.	B1-1	
GETEKEND DOOR	TB	PROJECT VERANTW.	TB	SCHAAL 1:100
dolmans landscaping group			T (040) 295 29 90 F (040) 284 02 78 www.dolmanslp.com info@dolmanslp.com	
lp ontwerpers en adviseurs			postbus 149 - 5670 AC Nuenen	