



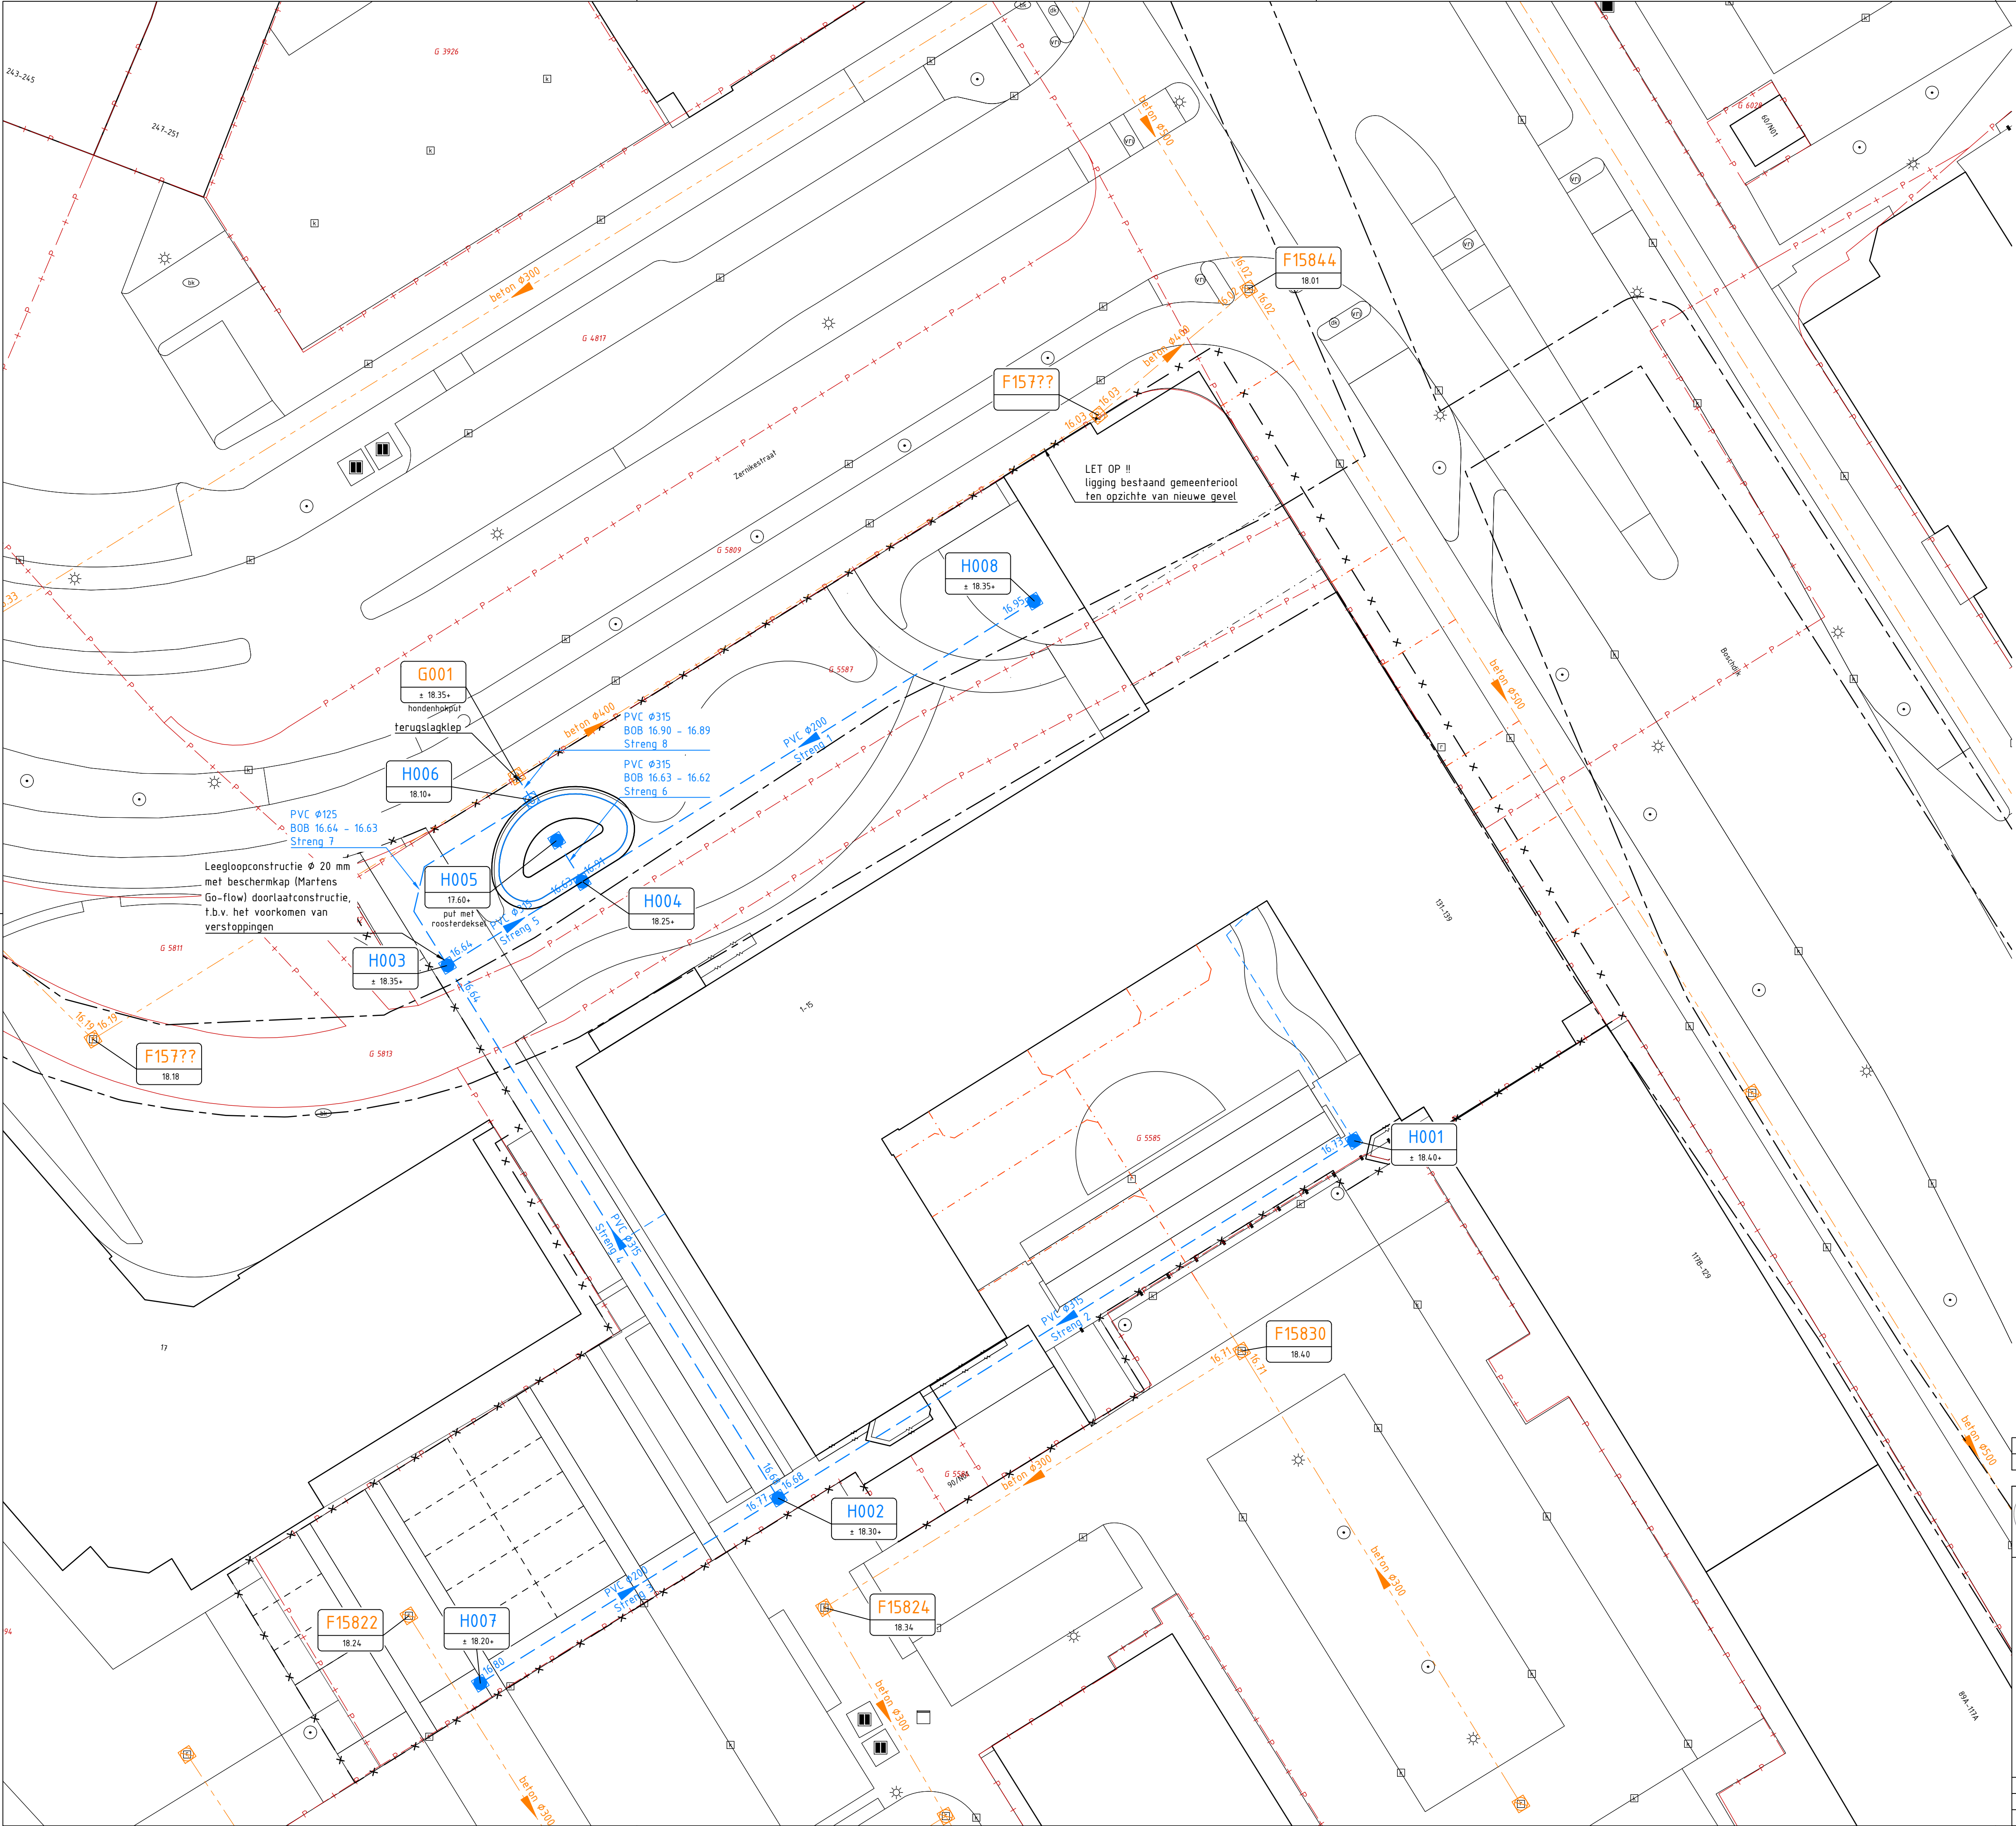


Legenda

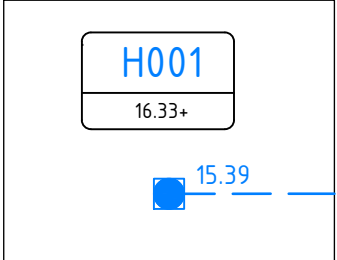

HWA riolschacht - beton, 800x800 inw., incl. B.O.B., schachtnummer en schachtdekselhoogte met zandvang 0,50m



HWA rioler - PVC IT, stroomrichting en diameter conform tekening

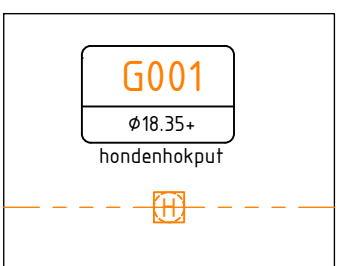

GWA riolschacht - beton, 800x800 inw., incl. B.O.B., schachtnummer en schachtdekselhoogte



overstortput




bestaand riool



HWA huisaansluiting / kolkaansluiting





DWA huisaansluiting

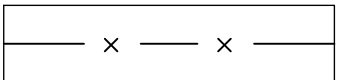

werkgrens

Verklaring:

- maten in meters, tenzij anders aangegeven.
- hoogtematen in meters t.o.v. N.A.P.
- maten in het werk te controleren.
- hoogtes maaiveld vanaf algemene hoogtekaart Nederland

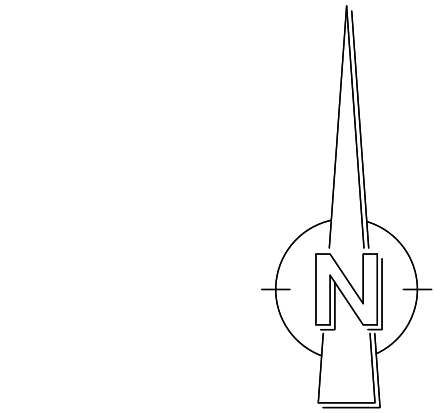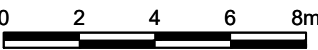

Concept

01	01-04-2021	HRE	keerklap
Revisie	Datum	Getekend	Aard der wijziging

	TB Infra BV Postbus 47 5066 ZG Moergestel	Tel: 013 513 04 91 Info@tbinfra.nl www.tbinfra.nl
--	---	---

Project: Water- en groenplan Boschdijk/Zernikestraat te Eindhoven		
Onderdeel: Ondergrondse situatie		
Opdrachtgever: Bekke- Projects BVBA/ Future Activities BV		
Getekend: HRE	Tekeningnr.: OG01	Schaal: 1:200
Gecontroleerd:	Formaat: A1	Blad:
Projectnr.: 20TB139	Datum: 21-12-2020	Documenttype: Tekening