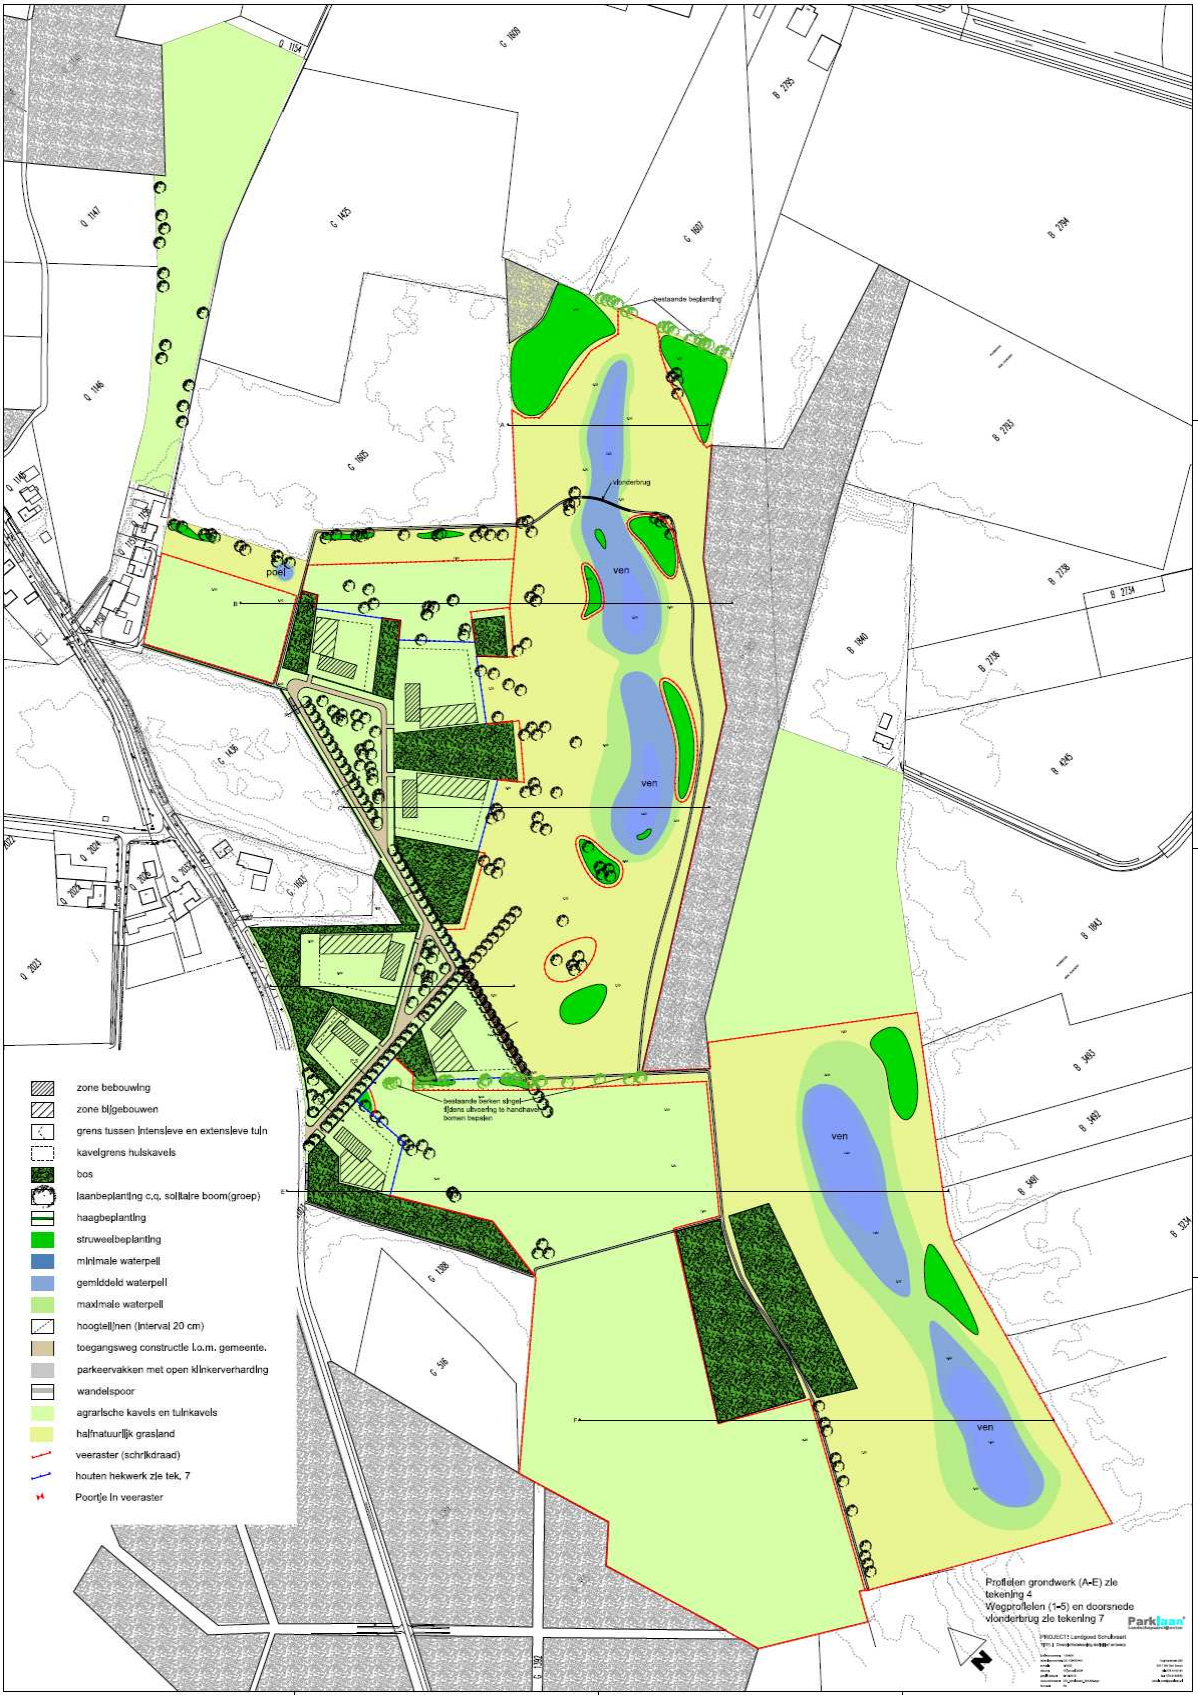
zone bebouwing
zone bijgebouwen
grens tussen intensieve en extensieve tuin
kavelgrens huiskavels
bos
laanbeplanting c.q. solitaire boom(groep)
haagbeplanting
struweelbeplanting
minimale waterpeil
gemiddeld waterpeil
maximale waterpeil
hoogtelijnen (interval 20 cm)
toegangsweg constructie i.o.m. gemeente.
parkeervakken met open klinkerverharding
wandelspoor
agrarische kavels en tuinkavels
half natuurlijk grasland
veeraster (schrikdraad)
houten hekwerk zie tek. 7
Poortje in veeraster
bestaande beplanting
vlonderbrug
poel
ven
ven
ven
ven
bestaande Serken singel-
iijdens uitvoering te handhaven
bomen bepalen
Profielen grondwerk (A-E) zie
tekening 4
Wegprofielen (1-5) en doorsnede
vlonderbrug zie tekening 7
Parklaan