

Datum opmaak; 3 – 6 - 2019

## Format projectplan aanleg landschapselementen

### -LANDSCHAPPELIJKE INPASSING-COMPENSATIE MAATREGELEN-

#### Gegevens aanvrager/opdrachtgever:

Naam : de Ceuster VOF

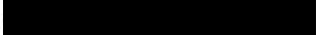
Contactpersoon : 

Adres : Donkerstraat 29

Postcode : 4871 NP

Woonplaats : Etten-Leur

Telefoon : 

Email : 

#### Ligging project:

Gemeente :

Kadastraal bekend : gemeente , sectie nummer

#### Projectplan

De ondergetekende verklaart in te stemmen met dit plan dat betrekking heeft op:

☒ **aanleg landschappelijke beplanting t.b.v. kwaliteitsimpuls landschap aanpassing  
bestemmingsvlakken / bouwvlak / nieuwbouw**

☐ aanleg landschappelijke beplanting t.b.v. landschappelijke inpassing glastuinbouw

☐ aanleg landschappelijke beplanting t.b.v. compensatie te verwijderen  
houtwal/landschapsboom/elzensingel/t.b.v. realisatie glastuinbouw .....

☐ aanleg landschappelijke beplanting t.b.v. landschappelijke inpassing waterbassin

Bijlagen:

☒ **schets beplanting (schaal 1:2000), toelichting, plantsoenlijst**

☐ schets poel (schaal 1:100/1:250) + grondverzet

Datum

7-6-2019

Handtekening .....



## Toelichting beplantingsplan

Te beplanten grond: zand, dikte teeflaag: 40 cm, vochtig

### Toelichting per vak

**vak : 1**

**beplantingstype : Boom en struikgroep ; Bestaand**

lengte/oppervl. : 386 m<sup>2</sup>

aantal rijen : n.v.t.

menging : n.v.t.

**Bestaande beplanting omzoomd door knip- en scheerheg**

**vak : 2**

**beplantingstype : Elzensingel; gemengd deels bestaand**

lengte/oppervl : 213 m<sup>2</sup> ( Stika-norm pakket knip- en scheerheg L7A ; lengte x 1,5 m)  
 bestaand 80 m lengte ; aanplanten 62 m.

aantal rijen : 1

plantverband : 4 st/m

aantal stuks : 275 st. bosplantsoen (25 st. voor inboet)  
 st. laanbomen

menging : individueel

**vak : 3**

**beplantingstype : Hoogstamfruitgaard omzoomd door ligusterheg;**

lengte/oppervl : lengte heg totaal 96 m ; bestaand 33 m., nieuw 63 m.  
 totale oppervlakte 675 m<sup>2</sup>

aantal rijen : ligusterhaag 1 rij  
 hoogstamfruit wildverband h.o.h. 10 m.

plantverband : knip- en scheerheg 4 st/m.  
 hoogstamfruit wildverband

aantal stuks : 250 st. bosplantsoen  
 6 st. hoogstamfruitbomen

menging : let op bestuiving

**vak : 4**

**beplantingstype : Bomenrij oostzijde bouwblok**

lengte/oppervl : 110 m, 330 m<sup>2</sup> ( Stika-norm pakket bomenrij L8C ; lengte x 3 m)

aantal rijen : 1

plantverband : h.o.h. 12 m

aantal stuks : st. bosplantsoen  
 9 st. laanbomen

menging : n.v.t.

**Beplantingstype : houtsingel/bosje/haag/bomenrij**

**Menging : individueel (soorten door elkaar planten)**

**groepsgewijs (soorten in groepjes van 3-5 st. van dezelfde soort aanplanten)**



### Overzicht oppervlakte kwaliteitsimpuls

| Nummer vak | Soort beplanting                         | Oppervlakte voor kwaliteitsimpuls |
|------------|------------------------------------------|-----------------------------------|
| 1          | Bestaande boom-struikgroep               | 386 m2                            |
| 2          | Elzensingel gemengd                      | 213 m2                            |
| 3          | Hoogstamfruit omzoomd door knipscheerheg | 675 m2                            |
| 4          | Bomenrij                                 | 330 m2                            |
|            | <b>Totaal</b>                            | <b>1604 m2</b>                    |

**Plantsoenlijst :**

| Naam (ned. naam/lat. naam)                                   | Totaal | Aantal per beplantingsvak |     |     |   |  |  |  |  |
|--------------------------------------------------------------|--------|---------------------------|-----|-----|---|--|--|--|--|
|                                                              | vak:   | 1                         | 2   | 3   | 4 |  |  |  |  |
| Bosplantsoen ( 2 jarig plantmateriaal, maat 60-80 of 60-100) |        |                           |     |     |   |  |  |  |  |
| Boomvormers                                                  |        |                           |     |     |   |  |  |  |  |
| Berk/ <i>Betula sp.</i>                                      |        |                           |     |     |   |  |  |  |  |
| Beuk/ <i>Fagus sylvatica (H) (3 jarig)</i>                   |        |                           |     |     |   |  |  |  |  |
| Es/ <i>Fraxinus excelsior</i>                                |        |                           |     |     |   |  |  |  |  |
| Haagbeuk/ <i>Carpinus betulus(H)</i>                         | 50     |                           | 50  |     |   |  |  |  |  |
| Zomereik/ <i>Quercus robur</i>                               |        |                           |     |     |   |  |  |  |  |
| Zwarte els/ <i>Alnus glutinosa</i>                           | 175    |                           | 175 |     |   |  |  |  |  |
|                                                              |        |                           |     |     |   |  |  |  |  |
| Struikvormers                                                |        |                           |     |     |   |  |  |  |  |
| Gelderse roos/ <i>Viburnum opulus</i>                        |        |                           |     |     |   |  |  |  |  |
| Grauwe wilg/ <i>Salix cinerea</i>                            |        |                           |     |     |   |  |  |  |  |
| Hazelaar/ <i>Corylus avellana</i>                            |        | b                         |     |     |   |  |  |  |  |
| Hondsroos/ <i>Rosa canina</i>                                |        | e                         |     |     |   |  |  |  |  |
| Kornoelje ,rode/ <i>Cornus sanguinea</i>                     |        | s                         |     |     |   |  |  |  |  |
| Kornoelje, gele/ <i>Cornus mas</i>                           |        | t                         |     |     |   |  |  |  |  |
| Liguster/ <i>Ligustrum vulgare (H)</i>                       | 275    | a                         | 25  | 250 |   |  |  |  |  |
| Lijsterbes/ <i>Sorbus aucuparia</i>                          |        | a                         |     |     |   |  |  |  |  |
| Meidoorn/ <i>Crataegus sp(H).</i>                            |        | n                         |     |     |   |  |  |  |  |
| Sleedoorn/ <i>Prunus spinosa</i>                             |        | d                         |     |     |   |  |  |  |  |
| Veldesdoorn/ <i>Acer campestre(H)</i>                        | 25     |                           | 25  |     |   |  |  |  |  |
| Vogelkers/ <i>Prunus padus</i>                               |        |                           |     |     |   |  |  |  |  |
| Vuilboom/ <i>Rhamnus frangula</i>                            |        |                           |     |     |   |  |  |  |  |
|                                                              |        |                           |     |     |   |  |  |  |  |
|                                                              |        |                           |     |     |   |  |  |  |  |
| Totaal bosplantsoen                                          | 525    | 0                         | 275 | 250 |   |  |  |  |  |



|   |             |  |  |   |   |  |  |  |  |
|---|-------------|--|--|---|---|--|--|--|--|
|   | <b>vak:</b> |  |  | 3 | 4 |  |  |  |  |
| <b>Laanbomen, minimaal maat 10-12</b> (grotere maat mag aangeplant worden maar subsidie is gebaseerd op maat 10-12) |             |  |  |   |   |  |  |  |  |
| Beuk/ <i>Fagus sylvatica</i>                                                                                        |             |  |  |   |   |  |  |  |  |
| Es/ <i>Fraxinus excelsior</i>                                                                                       |             |  |  |   |   |  |  |  |  |
| c.v.....   |             |  |  |   |   |  |  |  |  |
| Hollandse linde/ <i>Tilia vulgaris</i><br>c.v. <i>Pallida</i>                                                       |             |  |  |   |   |  |  |  |  |
| Kleinbladige linde/ <i>Tilia cordata</i><br>c.v.....                                                                | 9           |  |  |   | 9 |  |  |  |  |
| Noot/ <i>Juglans regia</i>                                                                                          |             |  |  |   |   |  |  |  |  |
| Zomereik/ <i>Quercus robur</i>                                                                                      |             |  |  |   |   |  |  |  |  |
|   |             |  |  |   |   |  |  |  |  |
| <b>Totaal laanbomen</b>                                                                                             | 9           |  |  |   | 9 |  |  |  |  |

|                                       |             |  |  |   |  |  |  |  |  |
|---------------------------------------|-------------|--|--|---|--|--|--|--|--|
|                                       | <b>vak:</b> |  |  | 3 |  |  |  |  |  |
| <b>Hoogstamfruitbomen (maat 8-10)</b> |             |  |  |   |  |  |  |  |  |
| Diverse soorten                       | 6           |  |  | 6 |  |  |  |  |  |

|                                                                          |             |  |  |  |  |  |  |  |  |
|--------------------------------------------------------------------------|-------------|--|--|--|--|--|--|--|--|
|                                                                          | <b>vak:</b> |  |  |  |  |  |  |  |  |
| <b>Snelgroeiend loofhout (1jarige bewortelde stek) en knotwilgenstek</b> |             |  |  |  |  |  |  |  |  |
| Populier / <i>Populus</i> var.....                                       |             |  |  |  |  |  |  |  |  |
| Wilg/ <i>Salix</i> var.....                                              |             |  |  |  |  |  |  |  |  |
| Knotwilgenstek                                                           |             |  |  |  |  |  |  |  |  |

**(H): soort ook geschikt voor geschoren hagen**

\* : Voor totaaloverzicht van toe te passen soorten zie Subsidieregeling Natuur paragraaf 3

**Verzamelstaat en bestellijst hoogstamfruitbomen voor:**

| Hoogstamfruitbomen inclusief gegevens m.b.t. bestuiving (* = zelfbestuivend) |            |        |                      |            |        |
|------------------------------------------------------------------------------|------------|--------|----------------------|------------|--------|
| Appel                                                                        | Bestuiving | Aantal | Peer                 | Bestuiving | Aantal |
| 1.Brabantse Bellefleur                                                       | *,4,11     |        | 1. Beurre Hardy      | 4,3        |        |
| 2.Dubbele Bellefleur                                                         | 4,11       |        | 2. Brederode         | *,1        |        |
| 3.Glorie van Holland                                                         | 5          |        | 3. Clapp's Favourite | 1,4        |        |
| 4.Gravensteiner                                                              | 2,9,12     |        | 4. Conference        | *,1,2      |        |
| 5.Groninger kroon                                                            | *          |        | 5. Doyenne du Comice | 3          |        |
| 6.Jasappel                                                                   | 1,4,5      |        | 6. Gieser Wildeman   | *          |        |
| 7. Lemoenappel                                                               | 5,9,12     |        | 7. Juttepeer         | 1,3        |        |
| 8.Lombarts Calville                                                          | 2          |        | 8. Saint Remy        | 1,2,3,4    |        |
| 9.Notarisappel                                                               | 10,12      |        |                      |            |        |
| 10.Schone van Boskoop                                                        | 3,5,12     |        |                      |            |        |
| 11.Sterappel                                                                 | 1,3,13     |        |                      |            |        |
| 12.Yellow transparent                                                        | 5,9,10     |        |                      |            |        |
| 13.Zoete Ermgaard                                                            | 1,11       |        |                      |            |        |
|                                                                              |            |        |                      |            |        |
| Pruim                                                                        | Bestuiving | Aantal | Kers                 | Bestuiving | Aantal |
| 1. Belle de Louvain                                                          | *          |        | 1. Dubbele meikers   | *,2,5      |        |
| 2. Eldense blauwe                                                            | 5,7        |        | 2. Mierlose Zwarte   | 4,5        |        |
| 3. Ontario                                                                   | *          |        | 3. Morel             | *          |        |
| 4. Opal                                                                      | *          |        | 4. Udense Spaanse    | 1,2        |        |
| 5.Reine Cl.d'Oullins                                                         | *,2,7      |        | 5. Varikse Zwarte    | 1,2        |        |
| 6.Reine Cl.Verde                                                             | 2,5,7      |        |                      |            |        |
| 7.Victoria                                                                   | *,3,5      |        |                      |            |        |
|                                                                              |            |        |                      |            |        |
| Totaal aantal hoogstamfruitbomen                                             |            |        |                      |            | 6      |

**Overige benodigde materialen**

| Onderdeel                                                            | Totaal aantal /lengte |
|----------------------------------------------------------------------|-----------------------|
| Boompaal, onverduurzaamd 250cmx 10cm                                 |                       |
| Boomband + aansluitflus                                              | 30                    |
| Boompaal, acacia 250 cm x10 cm                                       | 30                    |
| Pantanetgaas, maaswijdte 10x5 cm en hoogte van 180 cm (voor rundvee) | 27 m1                 |
| Pantanetgaas, maaswijdte 10x5 cm en hoogte van 150 cm (voor schapen) |                       |
|                                                                      |                       |




## Onderdeel plaatsen of verplaatsen raster ter bescherming beplantingselementen

### Plaatsen raster

- ☐ plaatsen rundveeraster; palen op 4 meter afstand en 2 puntdraden : m1  
**X plaatsen elektrisch rundveeraster; palen op 10 meter afstand en 2 gladde draden : 105 m1**  
☐ plaatsen schapenraster; palen op 3 meter afstand en zwaar gelijkmatig ursusgaas van 100 cm hoogte: m1

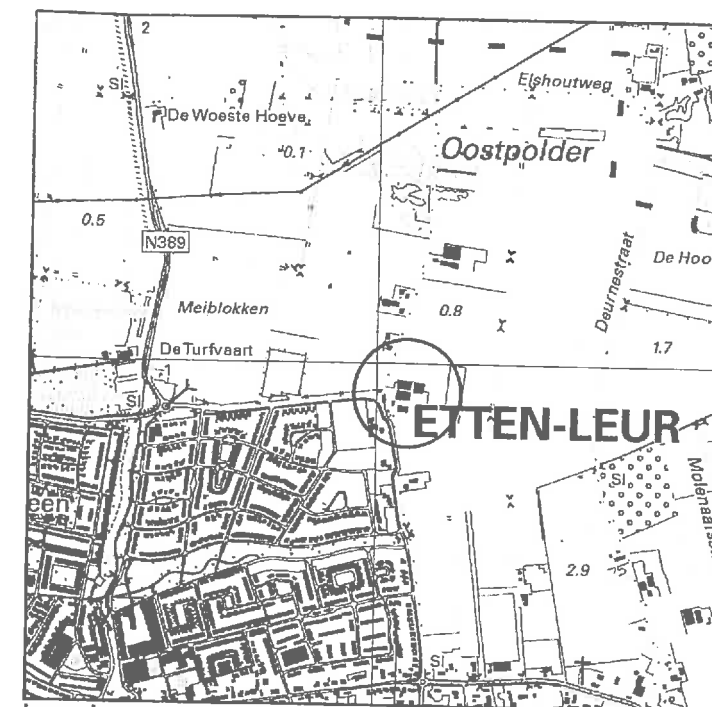
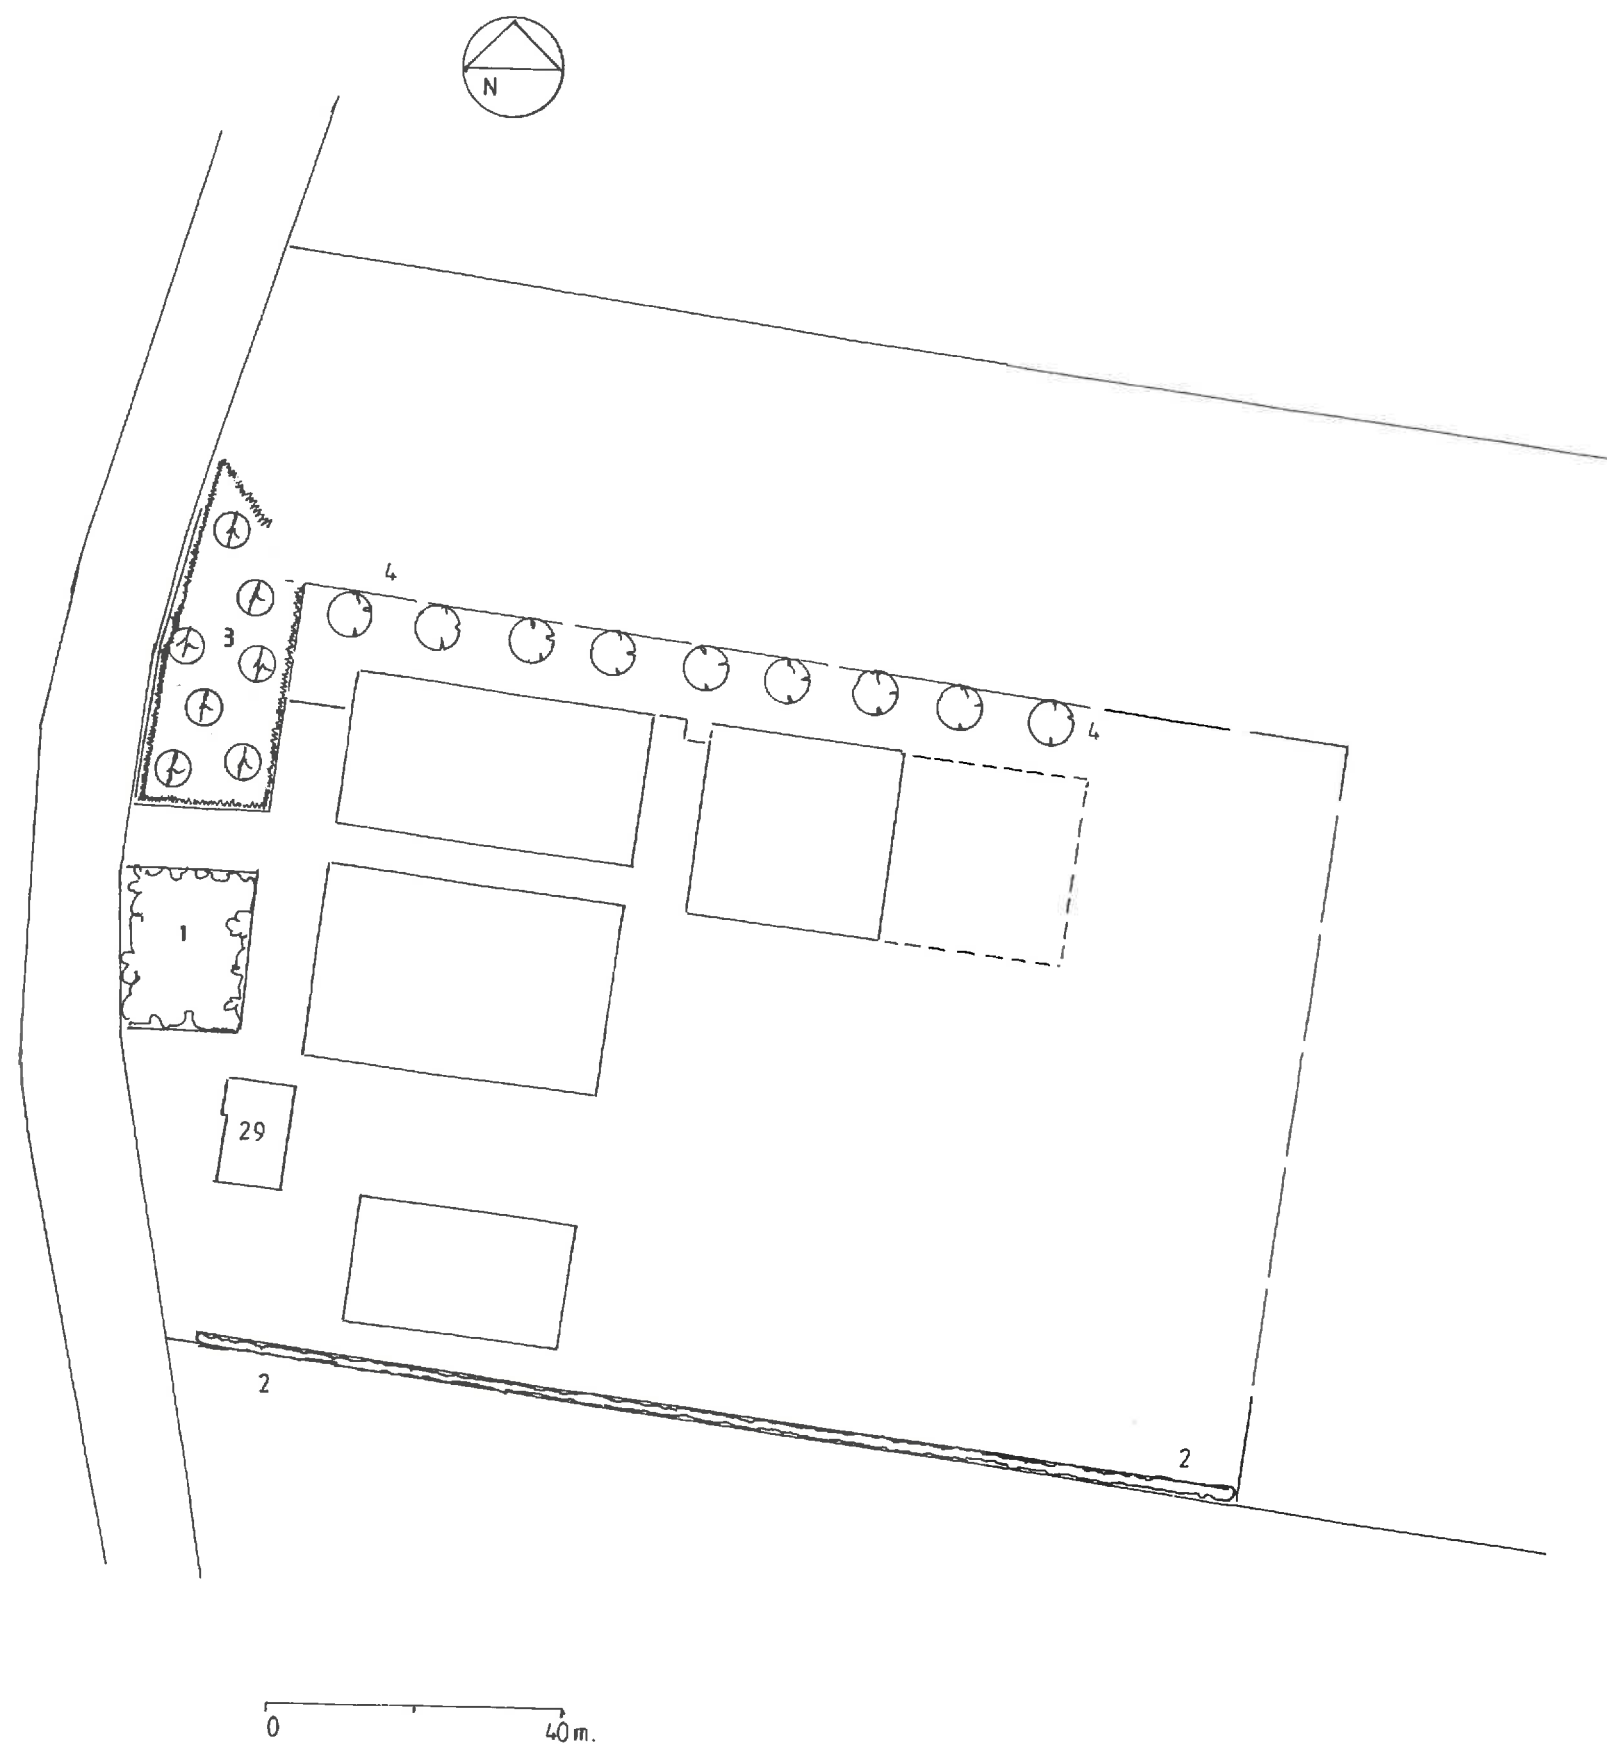
### Verplaatsen bestand raster

- ☐ verplaatsen van bestand rundveeraster : m1  
☐ verplaatsen van bestand schapenraster : m1

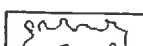
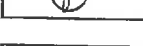
## Onderdeel plaatsen boomkorf

- X type rund; 2 boompalen robinia plaatsen + boomband met aanschuiflus  
 aanbrengen pantanetgaas 150 cm(L)x180 cm(H) : 15 stuks**  
☐ type schaap; 2 boompalen robinia plaatsen + boomband met aanschuiflus  
 aanbrengen pantanetgaas 120 cm(L)x150 cm(H) of  
 120 cm(L) x zwaar gelijkmatig ursusgaas van 100 cm (H) : stuks





Legenda

-  Elzensingel bestaand en nieuw
-  Boom en struikgroep bestaand
-  Knip- en scheerheg
-  Hoogstamfruit
-  Bomenrij
- 

Inrichtings-/beplantingsplan voor:

Naam : De Ceuster VOF  
 Adres : Donkerstraat 29  
 Postcode : 4871 NP  
 Plaats : Etten-Leur  
 Telefoon : 06 25 32 78 31

Ontwerp : AS d.d.: 3 - 6 - 2019  
 Blad 1 van 1 Schaal : 1 : 1000  
 Bij afdruk op A3

Stichting Het Noordbrabants Landschap  
 Coördinatiepunt Landschapsbeheer  
 Postbus 80 5076 ZH Haaren  
 Telefoon 0411 - 622775 Fax 0411 - 623691

